სააკაძის მოედანი
ქ. თბილისის მერია

საპროექტო ტერიტორია

ინდივიდუალური ბინათმშენებლობის

ამხანაგობა

თაბუკაშვილის 88
საცხოვრებელი სახლი შარტავასა და

გოთუას ქუჩებზე

ორთოპოტო
დაკვეთა ნომერი ფურცელი ფურცლები
ინდ. მეწარმე

ინდ. მეწარმე

გ. მეტრეველი

გ. მეტრეველი
პრო. მთავ.

არქიტექტორი გ. მარსაგიშვილი

არქიტექტორი გ. მეტრეველი

შეასრულა ე. ოძელაშვილი

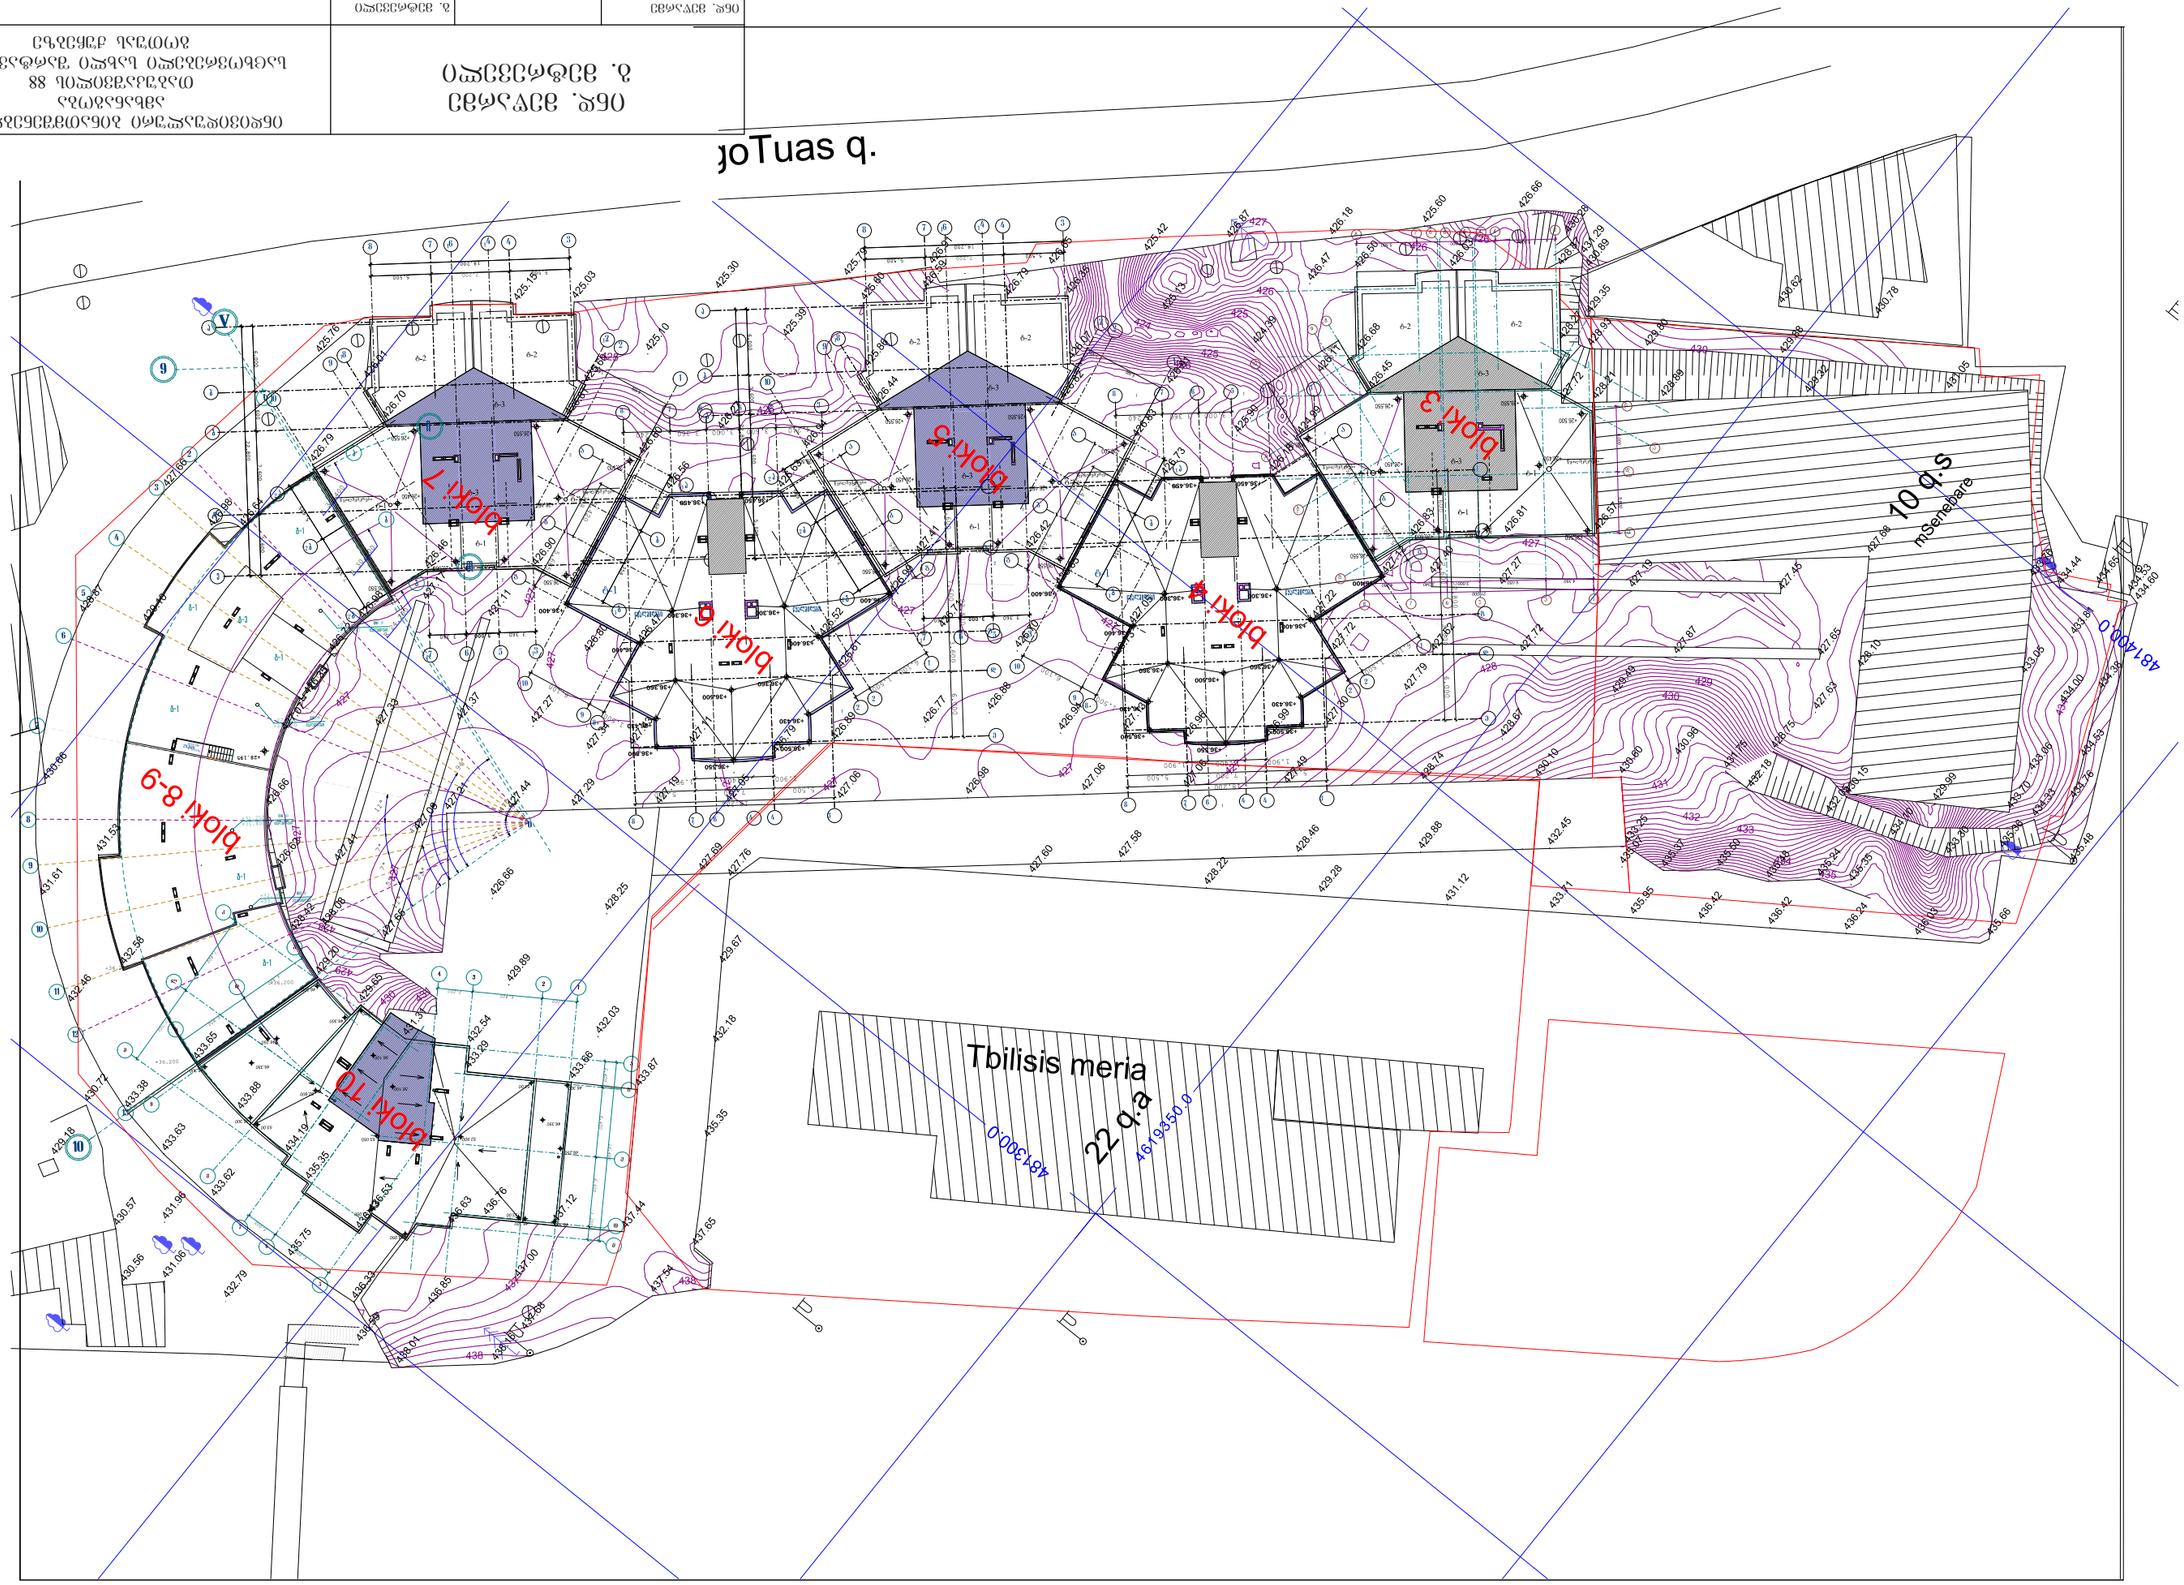

ინდივიდუალური ბინათმშენებლობის

ამხანაგობა

თაბუკაშვილის 88
საცხოვრებელი სახლი შარტავასა და

გოთუას ქუჩებზე

ორთოპოტო
დაკვეთა ნომერი ფურცელი ფურცლები
ინდ. მეწარმე

ინდ. მეწარმე

გ. მეტრეველი

გ. მეტრეველი
პრო. მთავ.

არქიტექტორი გ. მარსაგიშვილი

არქიტექტორი გ. მეტრეველი

შეასრულა ე. ოძელაშვილი