ინდივიდუალური ბინათმშენებლობის ამხანაგობა
თაბუკაშვილის 88
საცხოვრებელი სახლი შარტავასა და გოთუას ქუჩებზე

(არქიტექტურული ნაწილი)

ბლოკი №4

თბილისი 2020

ინდივიდუალური ბინათმშენებლობის ამხანაგობა თაბუკაშვილის 88 საცხოვრებელი სახლი შარტავასა და გოთუას ქუჩებზე

(არქიტექტურული ნაწილი)

ბლოკი N4

დირექტორი: გ. მეტრეველი

მთ. არქიტექტორი: გ. მარსაგიშვილი

თბილისი 2020

განმარტებითი ბარათი

საპროექტო საცხოვრებელი, კომერციული, საყოფაცხოვრებო სახლი მდებარეობს ქ. თბილისში, შარტავასა და გოთუას ქუჩებზე. სარეაბილიტაციო შენობა შედგება 10 ბლოკისგან, აქედან I და II ბლოკები დაუსრულებელია და მათი რეაბილიტაცია ამ ეტაპზე არ ხორციელდება. მეოთხე ბლოკი წარმოადგენს დასრულებულ შენობას, სადაც ძირითადი ნაწილი შესახლებულია, დაუსრულებელია გარაჟი და კომერციული ფართი. მეოთხე ბლოკის სადარბაზოში იატაკზე მოწყობილია ფილები, ადგილებში ნაწილობრივ დაზიანებულია, რომელიც გეგმაზეა მითითებული. კედლები და ჭერი საჭიროებს შეფითხვას და სამღებრო სამუშაოების ჩატარებას. კიბის უჯრედში ნაწილობრივ შესაცვლელია კიბის საფეხურები, გასახეხი და შესაღებია კიბის მოაჯირები. კედლები ჭერი და კიბის ქვედა სიბრტყე საჭიროებს შეფითხვნა შეღებვას. მოსაწყობია რკინის კარის ბლოკი სამანქანოში (ლიფტი - მითითებულია გეგმაზე). სარეაბილიტაციოა შენობის ეზო, მოსაწყობია ბილიკები, ბორდიურები, გაზონები სარეკერეაციო ზონები, ასევე მოსაასფალტებელია სამანქანე გზა და შიდა ეზო. -3.30 ნიშნულზე (პირველ სართულზე) მოსაწყობია კომერციული ფართების კედლები და დასამონტაჟებელია ვიტრაჟები. სარეაბილიტაციო შენობის ფასადებზე ჩასაყენებელია თეთრი მეტალო-პლასტიკის კარ-ფანჯარა/ვიტრაჟები. ნაწილობრივ შესასრულებელია კედლების შელესვა. შენობის ფასადები საჭიროებს სამღებრო სამუშაოებბის ჩატარებას. ლითონის მოაჯირები უნდა შეიღებოს ზეთოვანი საღებავით.

ფასადები იღებება CAPAROL MUSCAT 18.L94.C5.H88 (თეთრი) საღებავით.
აივნის მეტალის მოაჯირები იღებება მუქი რუხი ზეთოვანი საღებავით.

გარეთა კარ-ფანჯრები სრულდება თეთრი ფერის მეტალპლასტმასისაგან, ხოლო სადარბაზოს შესასვლელი კარები კეთდება მეტალისაგან.

წყალმომარაგება -- ქალაქის ქსელიდან,
ელექტრომომარაგება -- ქალაქის ქსელიდან,
კანალიზაცია -- ქალაქის ქსელში,
გათბობა და ცხელი წყალი -- ინდივიდუალური.

ნახაზების სია

ფურ-ცელი	დასახელება
არქიტექტურული ნაწილი	
ა-1	განმარტებითი ბარათი და ტექნიკურ ეკონომიკური მაჩვენებლები
ა-2	ორთოფოტო
ა-3	სიტუაციური გეგმა
ა-4	I სართულის გეგმა -13.80 ნიშნულზე
ა-5	II სართულის გეგმა -9.90 ნიშნულზე
ა-6	III სართულის გეგმა -6.60 ნიშნულზე
ა-7	IV სართულის გეგმა -3.30 ნიშნულზე
ა-8	V სართულის გეგმა 0.000 ნიშნულზე
ა-9	VI სართულის გეგმა +3.300 ნიშნულზე
ა-10	VII სართულის გეგმა +6.600 ნიშნულზე
ა-11	VIII სართულის გეგმა +9.900 ნიშნულზე
ა-12	IX სართულის გეგმა +13.200 ნიშნულზე
ა-13	X სართულის გეგმა +16.500 ნიშნულზე
ა-14	XI სართულის გეგმა +19.800 ნიშნულზე
ა-15	XII სართულის გეგმა +23.100 ნიშნულზე
ა-16	XIII სართულის გეგმა +26.400 ნიშნულზე
ა-17	IX სართულის გეგმა +29.700 ნიშნულზე
ა-18	X სართულის გეგმა +33.000 ნიშნულზე
ა-19	XI სართულის გეგმა +36.300 ნიშნულზე
ა-20	ფასადი
ა-21	ფასადი
ა-22	ჭრილი 1-1
ა-23	რენდერი
ა-24	რენდერი
ა-25	სცრემლეს მოწყობის და ასფალტის დაგების სქემა

ტექნიკურ-ეკონომიური მაჩვენებლები

№	დასახელება	განზ.	მაჩვენებელი
1	სართულიანობა	-	13
2	განაშენების ფართი	მ2	3917.45 ა3.მ.
3	განაშენების ინტენსივობის ფართი **ა1**:		3917.45/8351=0.5
4	განაშენიანების კოეფიციენტი საანგარიშო ფართობი **ა2**:		41683.36/8351=5.0
5	ტერიტორიის გამწვანების კოეფიციენტი **ა3**:		200/8351=0.1
	საერთო ფართი	მ2	**49 153.42**
6	მათ შორის:		
	საცხოვრებელი ფართი	მ2	33 690.9
	კომერციული ფართი	მ2	3955.63
	საოფისე ფართი	მ2	93.47
	საზაფხულო ფართი	მ2	4114.41
	კიბის უჯრედი და სადარბაზო	მ2	4580.92
	დამხმარე ფართი	მ2	194.03
	ავტოსადგომის ფართი	მ2	2524.06
7	**სამშენებლო მოცულობა**	მ3	**172 937.05**
	მათ შორის:0.00 ქვევით	მ3	29 716.13
	0.00 ზევით	მ3	143 220.92

ბლოკი 4

დაღერძვის ნახაზი

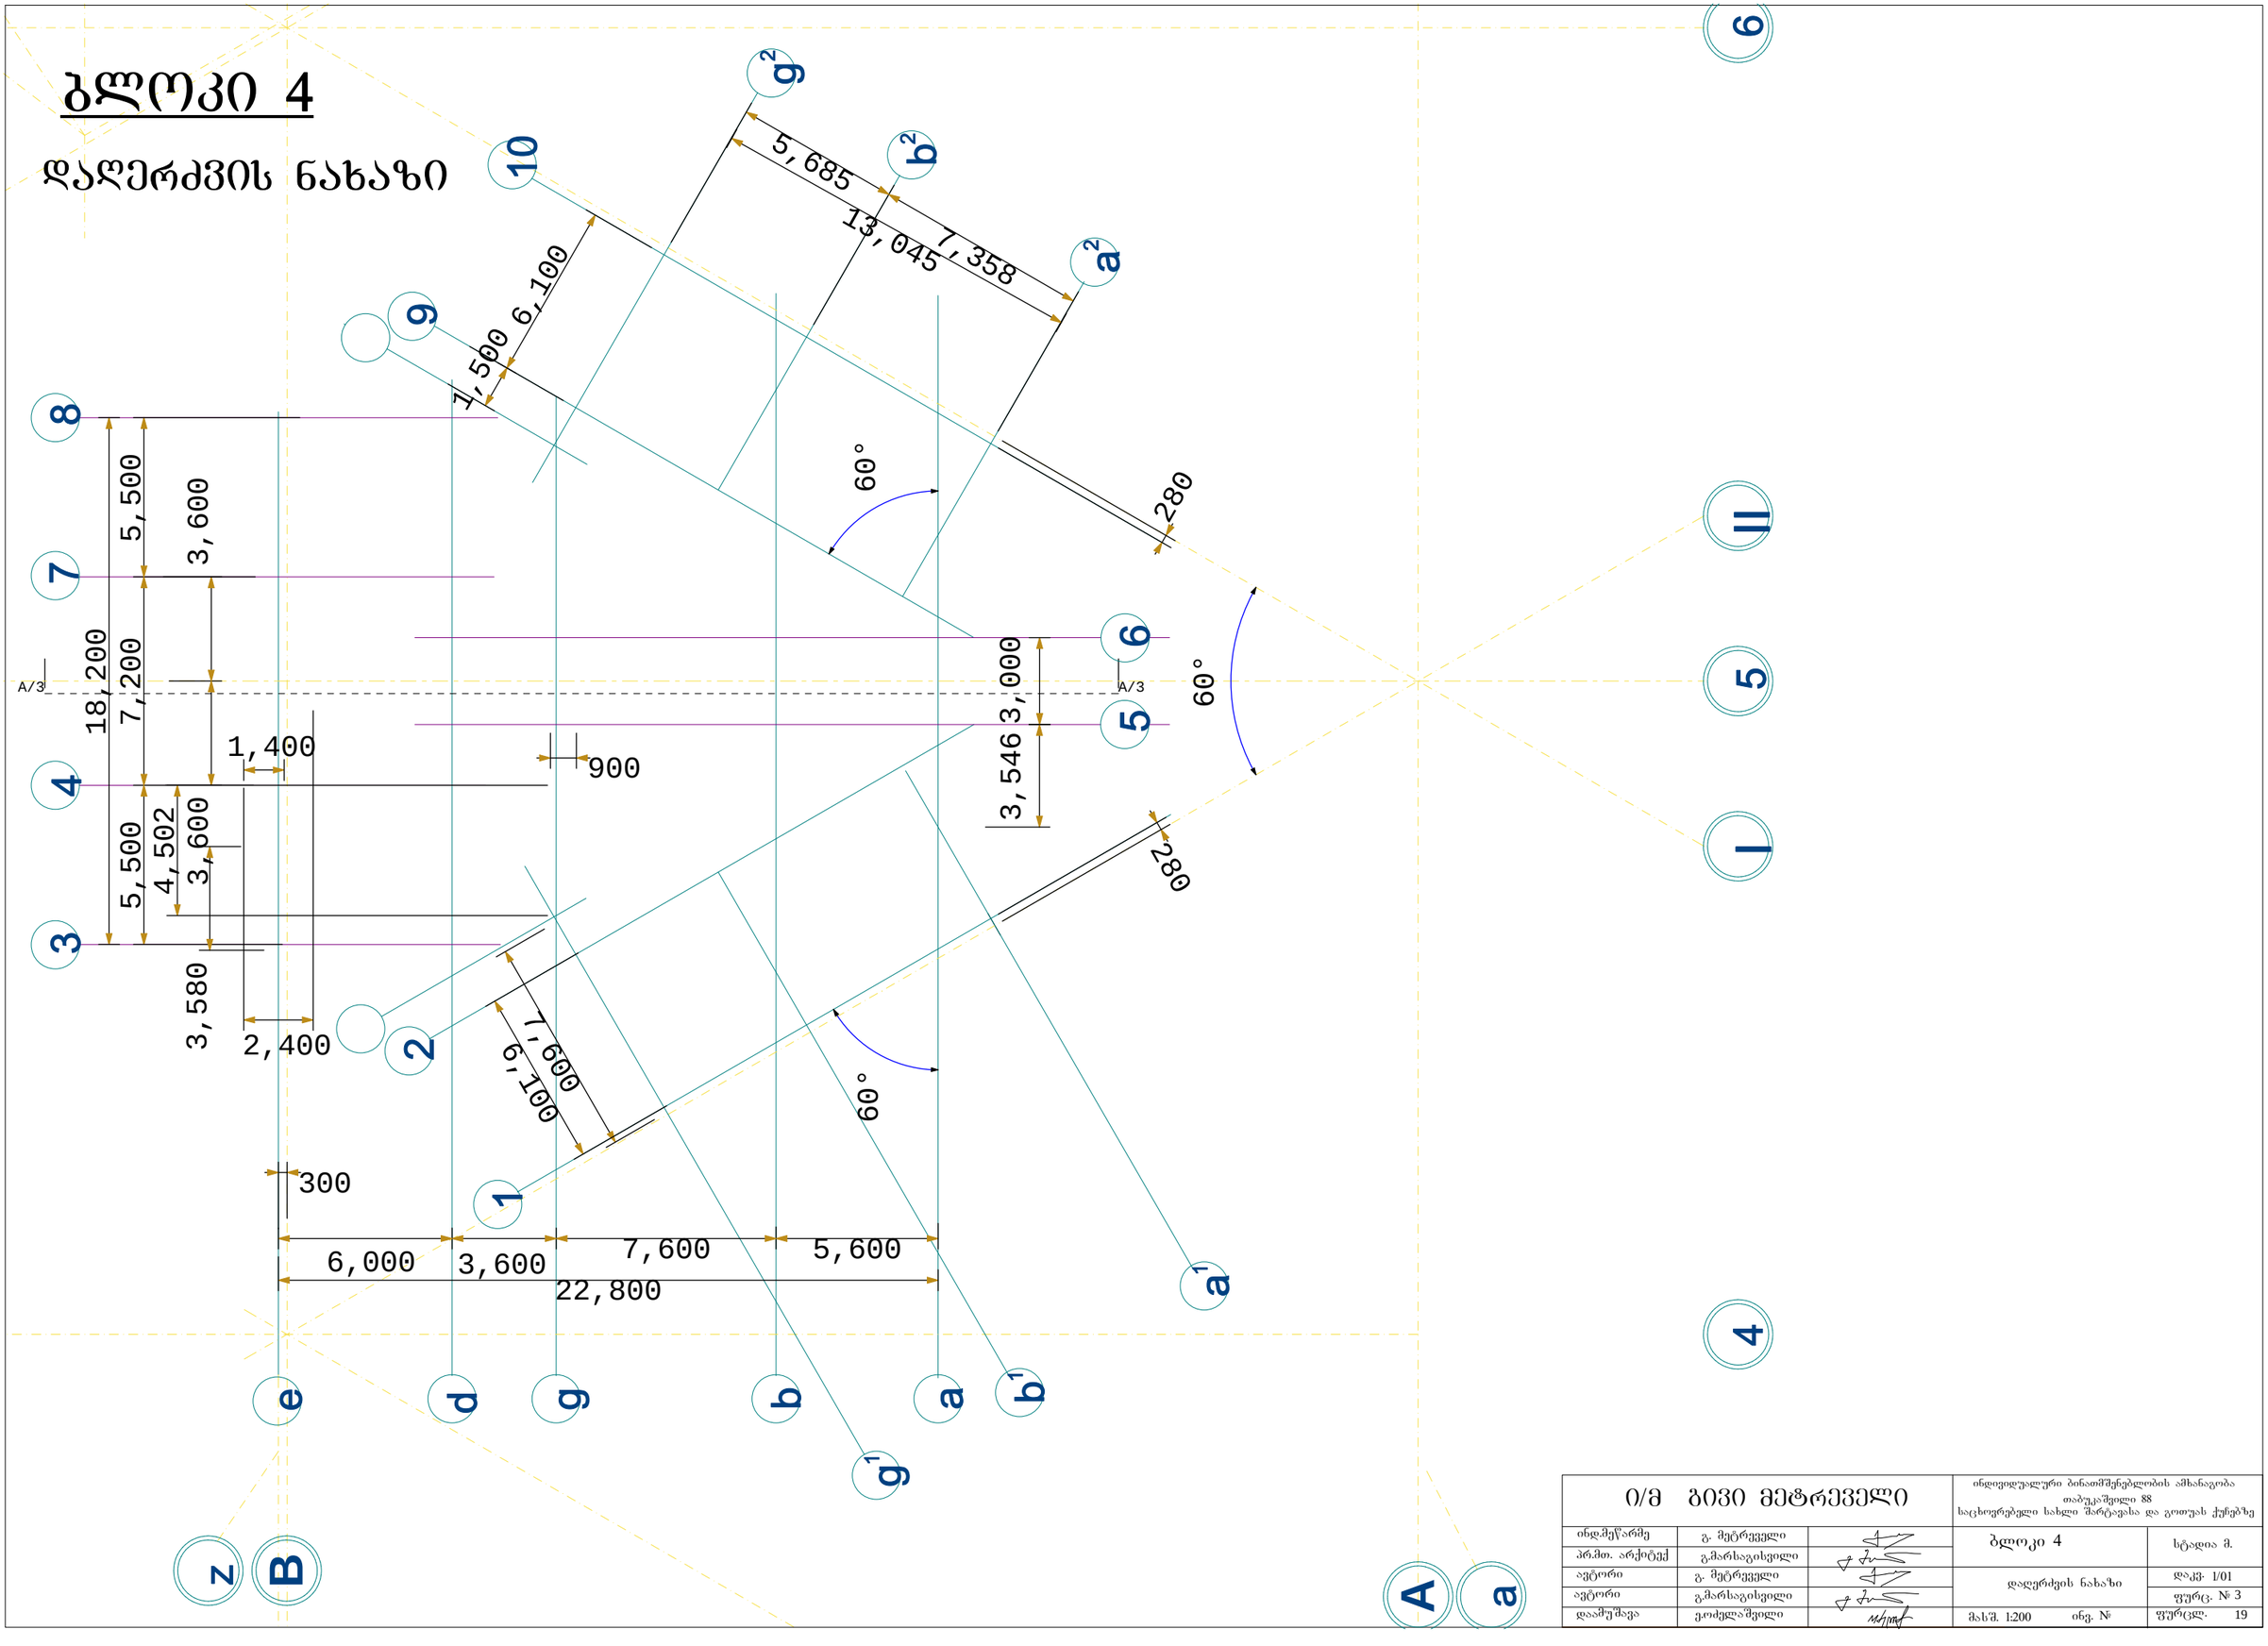

			ინდივიდუალური ბინათმშენებლობის ამხანაგობა თაბუკაშვილი 88 საცხოვრებელი სახლი შარტავასა და გოთუას ქუჩებზე	
ი/მ	გივი მეტრეველი			
ინდ.მეწარმე	გ. მეტრეველი		ბლოკი 4	სტადია მ.
პრ.მთ. არქიტექ	გ.მარსაგისვილი			
ავტორი	გ. მეტრეველი		დაღერძვის ნახაზი	დაკვ. I/01
ავტორი	გ.მარსაგისვილი			ფურც. № 3
დააშუშავა	ე.ოძელაშვილი		მას'შ. 1:200 ინვ. №	ფურცლ. 19































ბლოკი 4

გეგმა -6.600 ნიშნულზე

კიბის უჯრედში საჭიროა კედლების, ჭერის და კიბის ქვედა ნაწილის შეფითხვნა და შელებვა. ატაკზე მოწყობილია ფილები და დამაკმაყოფილებელ მდგომარეობაშია. გასახეხი და შესაღებია მოაჯირები

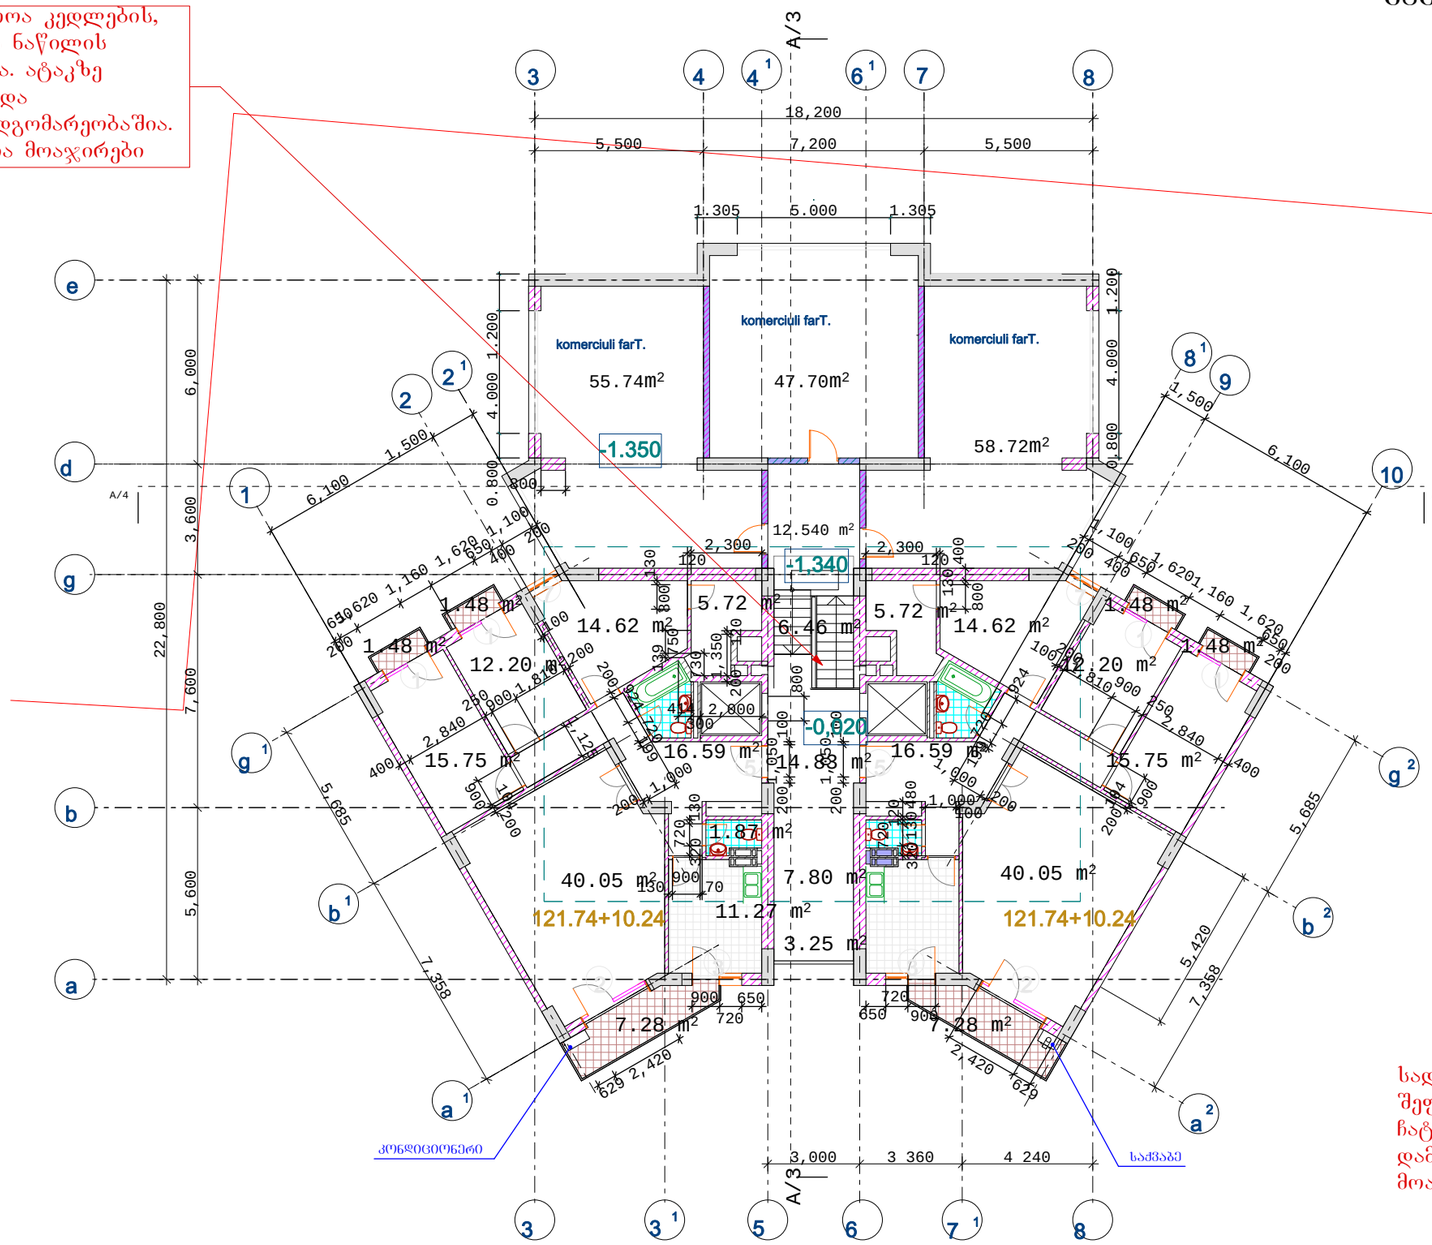

სადარბაზოს კედლები და ჭერი საჭიროებს შეფითხვნას და სამღებრო სამუშაოების ჩატარებას. იატაკზე მოწყობილია ფილები და დამაკმაყოფილებელ მდგომარეობაშია. კიბის მოაჯირები გასახეხი და შესაღებია

ი/მ გივი მეტრეველი			ინდივიდუალური ბინათმშენებლობის ამხანაგობა თაბუკაშვილი 88 საცხოვრებელი სახლი შარტავასა და გოთუას ქუჩებზე	
ინდ.მეწარმე	გ. მეტრეველი		ბლოკი 4	სტადია მ.
პრ.მთ. არქიტექტ	გ.მარსაგისვილი			
ავტორი	გ. მეტრეველი		გეგმა -6.600 ნიშნულზე	დაკვ. I/01
ავტორი	გ.მარსაგისვილი			ფურც. № 3
დაამუშავა	ე.ოძელაშვილი		მასშ. 1:200 ინვ. №	ფურცლ. 19

ბლოკი 4

გეგმა -3.300 ნიშნულზე

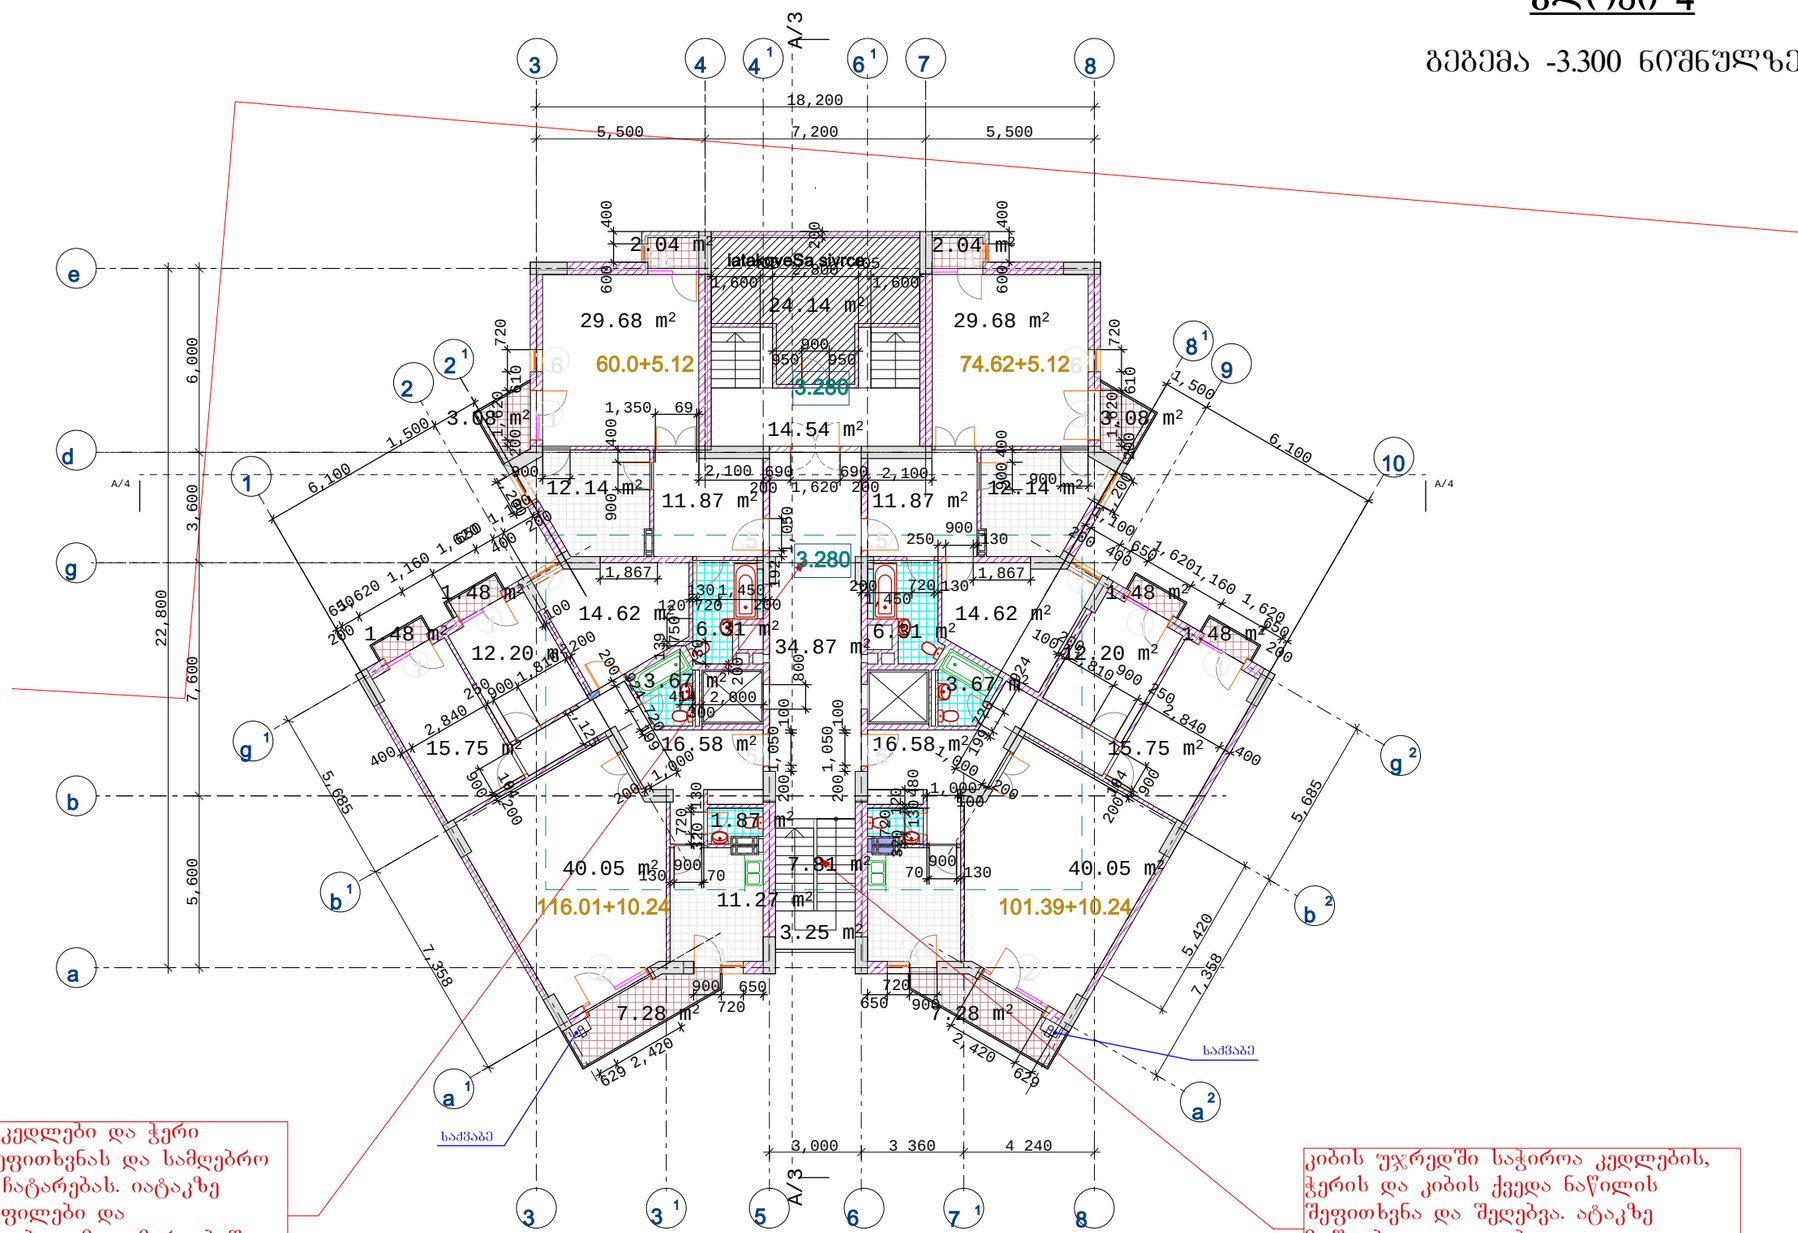

სადარბაზოს კედლები და ჭერი საჭიროებს შეფითხვნას და სამღებრო სამუშაოების ჩატარებას. იატაკზე მოწყობილია ფილები და დამაკმაყოფილებელ მდგომარეობაშია. კიბის მოაჯირები გასახეხი და შესაღებია

კიბის უჯრედში საჭიროა კედლების, ჭერის და კიბის ქვედა ნაწილის შეფითხვნა და შეღებვა. ატაკზე მოწყობილია ფილები და დამაკმაყოფილებელ მდგომარეობაშია. გასახეხი და შესაღებია მოაჯირები

0/მ ბივი მეტრეველი			ინდივიდუალური ბინათმშენებლობის ამხანაგობა თაბუკაშვილი 88 საცხოვრებელი სახლი შარტავახა და გოთუას ქუჩებზე	
ინდ.მეწარმე	გ. მეტრეველი		ბლოკი 4	სტადია მ.
პრ.მთ. არქიტექ	გ.მარსაგისვილი			
ავტორი	გ. მეტრეველი		გეგმა -3.300 ნიშნულზე	დაკვ. 1/01
ავტორი	გ.მარსაგისვილი			ფურც. № 3
დააშუშავა	ე.ოძელაშვილი		მასშ. 1:200 ინვ. №	ფურცლ. 19

ბლოკი 4

გეგმა 0.000 ნიშნულზე

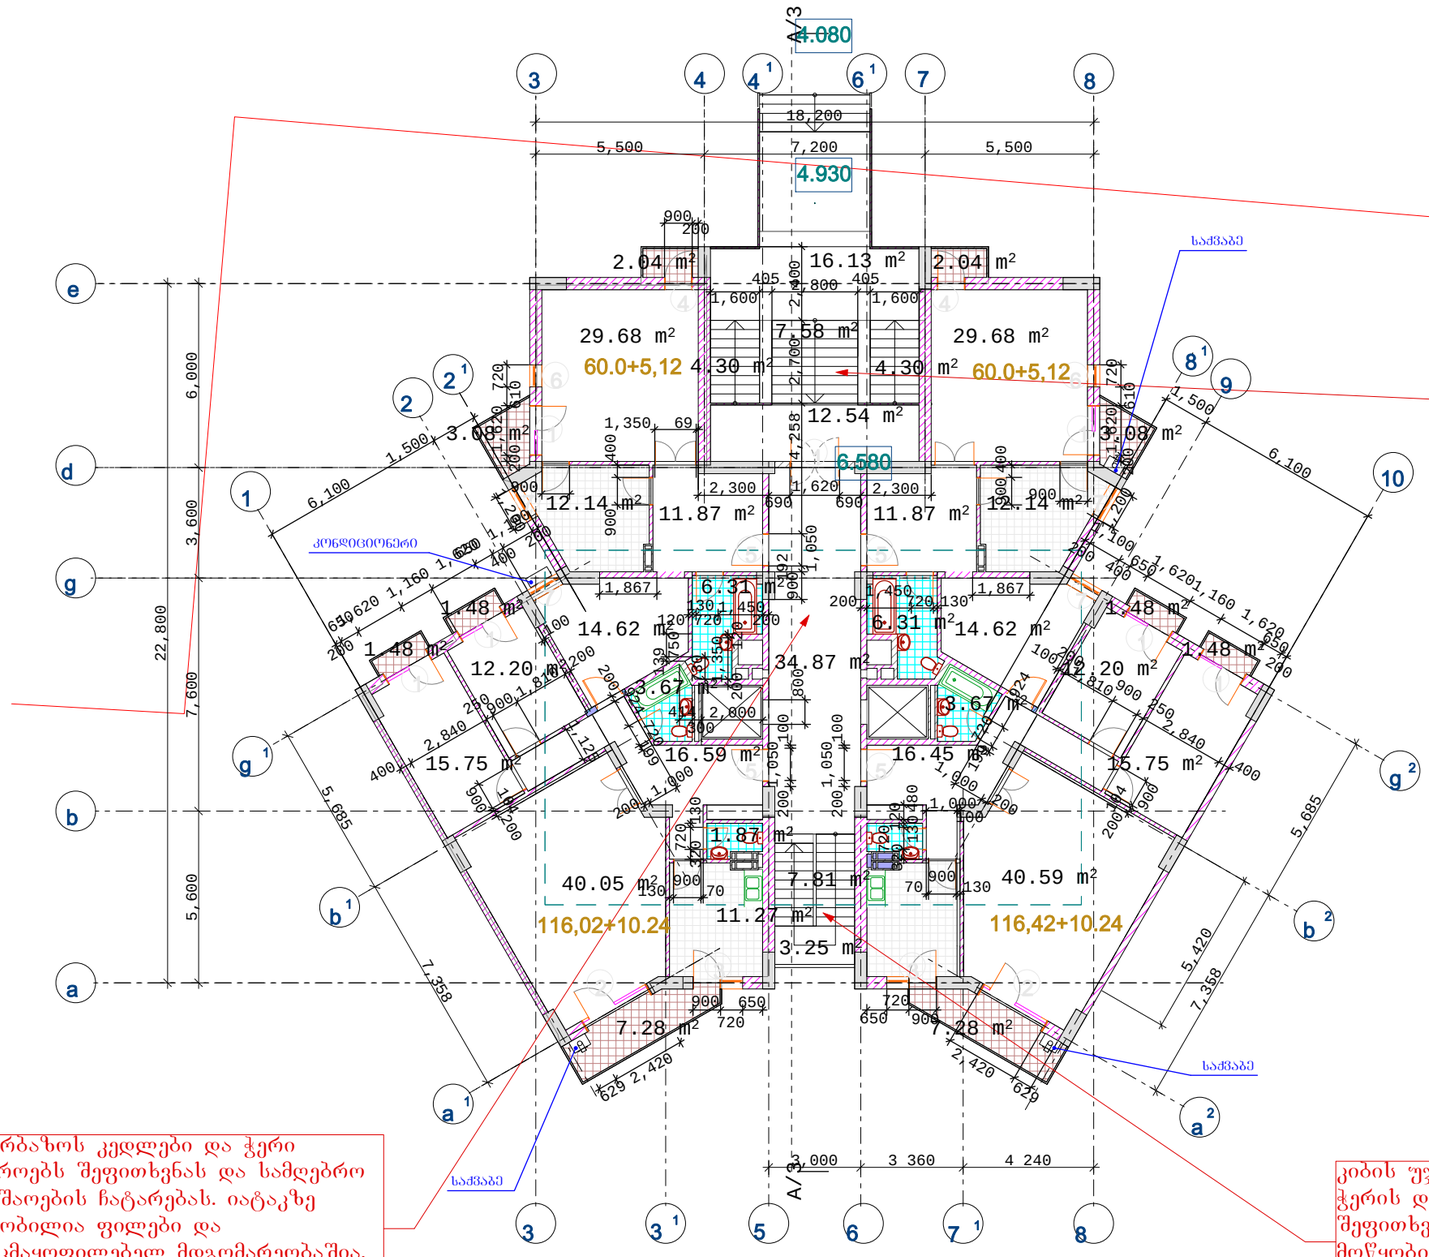

კედლები და ჭერი საჭიროებს შეფითხვნას და სამღებრო სამუშაოების ჩატარებას. იატაკზე მოწყობილია ფილები და დამაკმაყოფილებელ მდგომარეობაშია. კიბის მოაჯირები გასახეხი და შესაღებია

სადარბაზოს კედლები და ჭერი საჭიროებს შეფითხვნას და სამღებრო სამუშაოების ჩატარებას. იატაკზე მოწყობილია ფილები და დამაკმაყოფილებელ მდგომარეობაშია. კიბის მოაჯირები გასახეხი და შესაღებია

კიბის უჯრედში საჭიროა კედლების, ჭერის და კიბის ქვედა ნაწილის შეფითხვნა და შეღებვა. ატაკზე მოწყობილია ფილები და დამაკმაყოფილებელ მდგომარეობაშია. გასახეხი და შესაღებია მოაჯირები

			ინდივიდუალური ბინათმშენებლობის ამხანაგობა თაბუკაშვილი 88 საცხოვრებელი სახლი შარტავასა და გოთუას ქუჩებზე	
ი/მ გივი მეტრეველი				
ინდ.მეწარმე	გ. მეტრეველი		ბლოკი 4	სტადია მ.
პრ.მთ. არქიტექ	გ.მარსაგისვილი			
ავტორი	გ. მეტრეველი		გეგმა 0.000 ნიშნულზე	დაკვ. I/01
ავტორი	გ.მარსაგისვილი			ფურც. № 3
დაამუშავა	ე.ოძელაშვილი		მას'შ. 1:200 ინვ. №	ფურცლ. 19

ბლოკი 4

გეგმა 3.300 ნიშნულზე

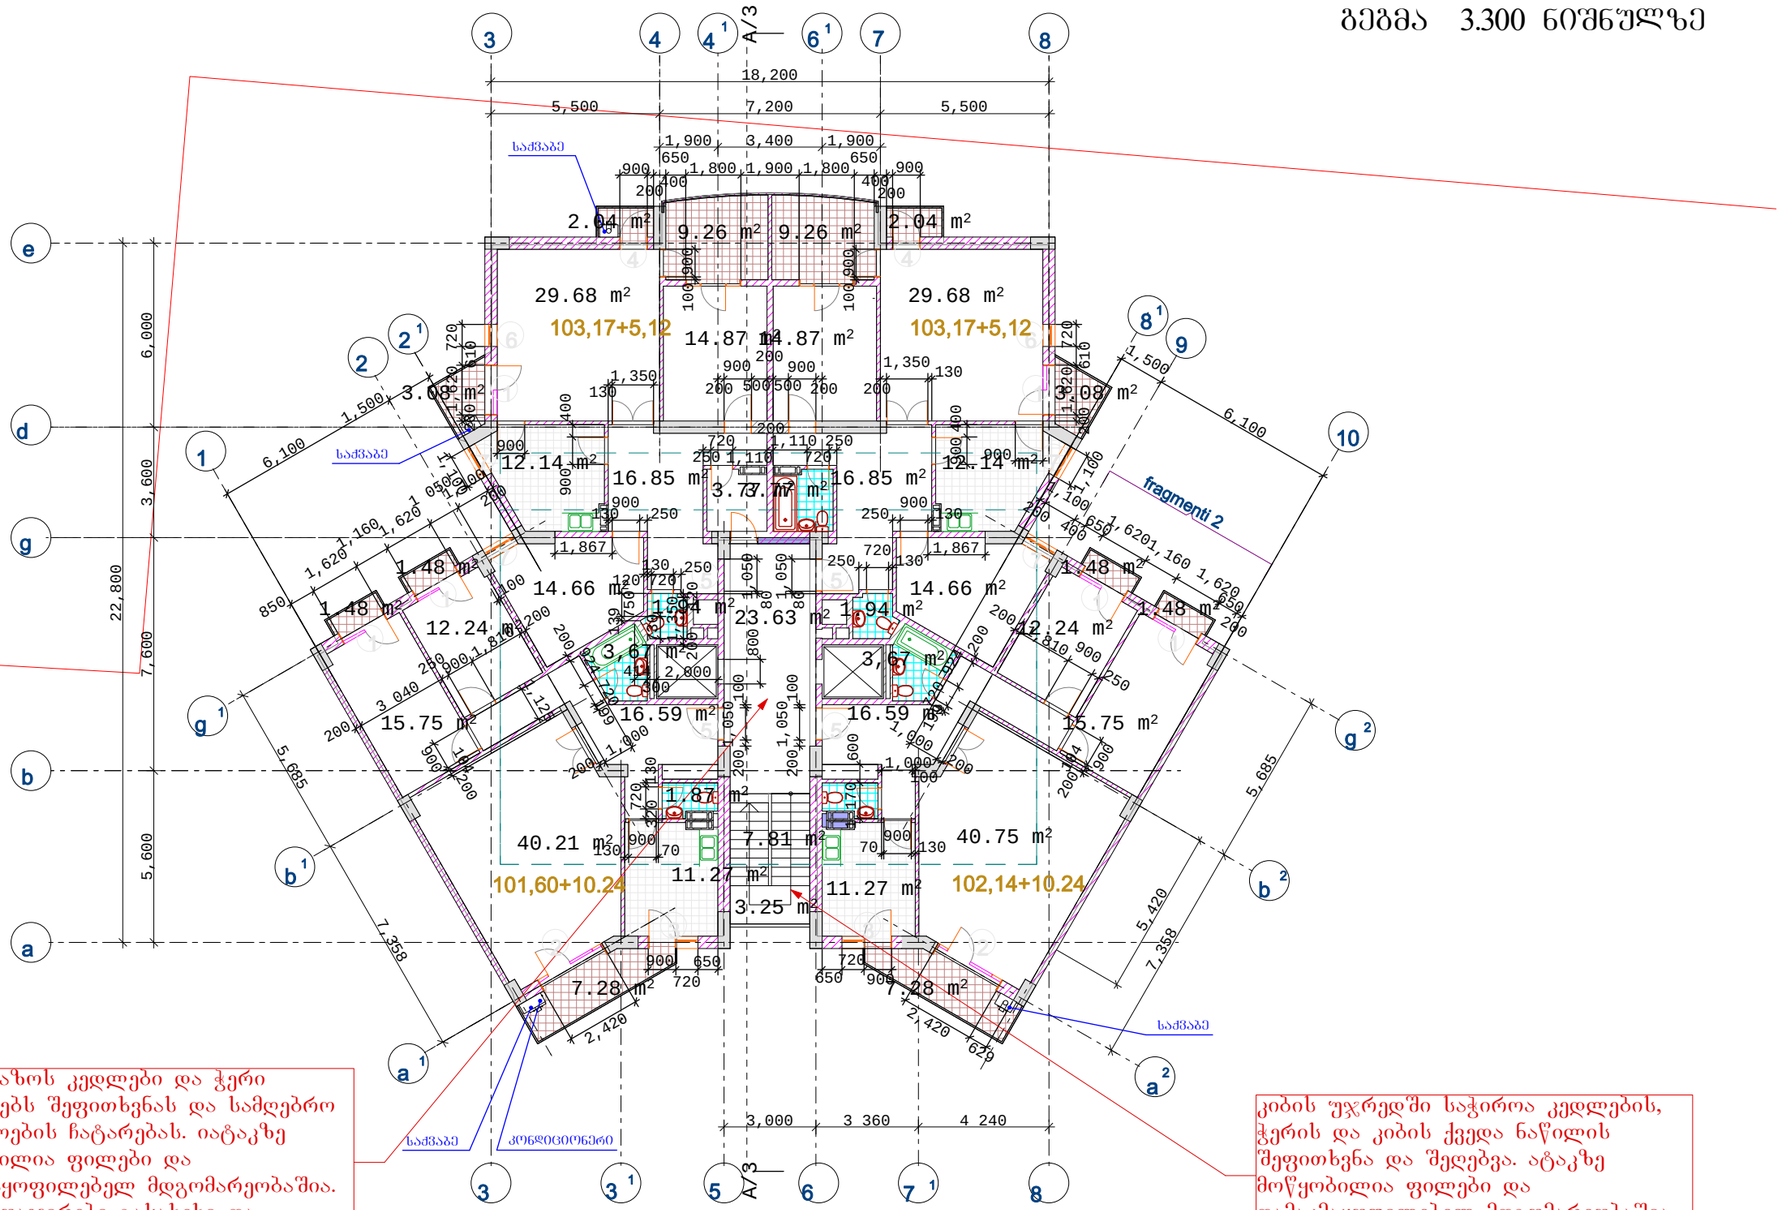

სადარბაზოს კედლები და ჭერი საჭიროებს შეფითხვნას და სამღებრო სამუშაოების ჩატარებას. იატაკზე მოწყობილია ფილები და დამაკმაყოფილებელ მდგომარეობაშია. კიბის მოაჯირები გასახეხი და შესაღებია

კიბის უჯრედში საჭიროა კედლების, ჭერის და კიბის ქვედა ნაწილის შეფითხვნა და შეღებვა. იატაკზე მოწყობილია ფილები და დამაკმაყოფილებელ მდგომარეობაშია. გასახეხი და შესაღებია მოაჯირები

ი/მ ბივი მეტრეველი			ინდივიდუალური ბინათმშენებლობის ამხანაგობა თაბუკაშვილი 88 საცხოვრებელი სახლი შარტავასა და გოთუას ქუჩებზე	
ინდ.მეწარმე	გ. მეტრეველი		ბლოკი 4	სტადია მ.
პრ.მთ. არქიტექ	გ.მარსაგიშვილი			
ავტორი	გ. მეტრეველი		გეგმა 3.300 ნიშნულზე	დაკვ. I/01
ავტორი	გ.მარსაგიშვილი			ფურც. № 3
დააშუშავა	ე.ოძელაშვილი		მას. 1:200 ინვ. №	ფურცლ. 19

ბლოკი 4

გეგმა +6.600 ნიშნულზე

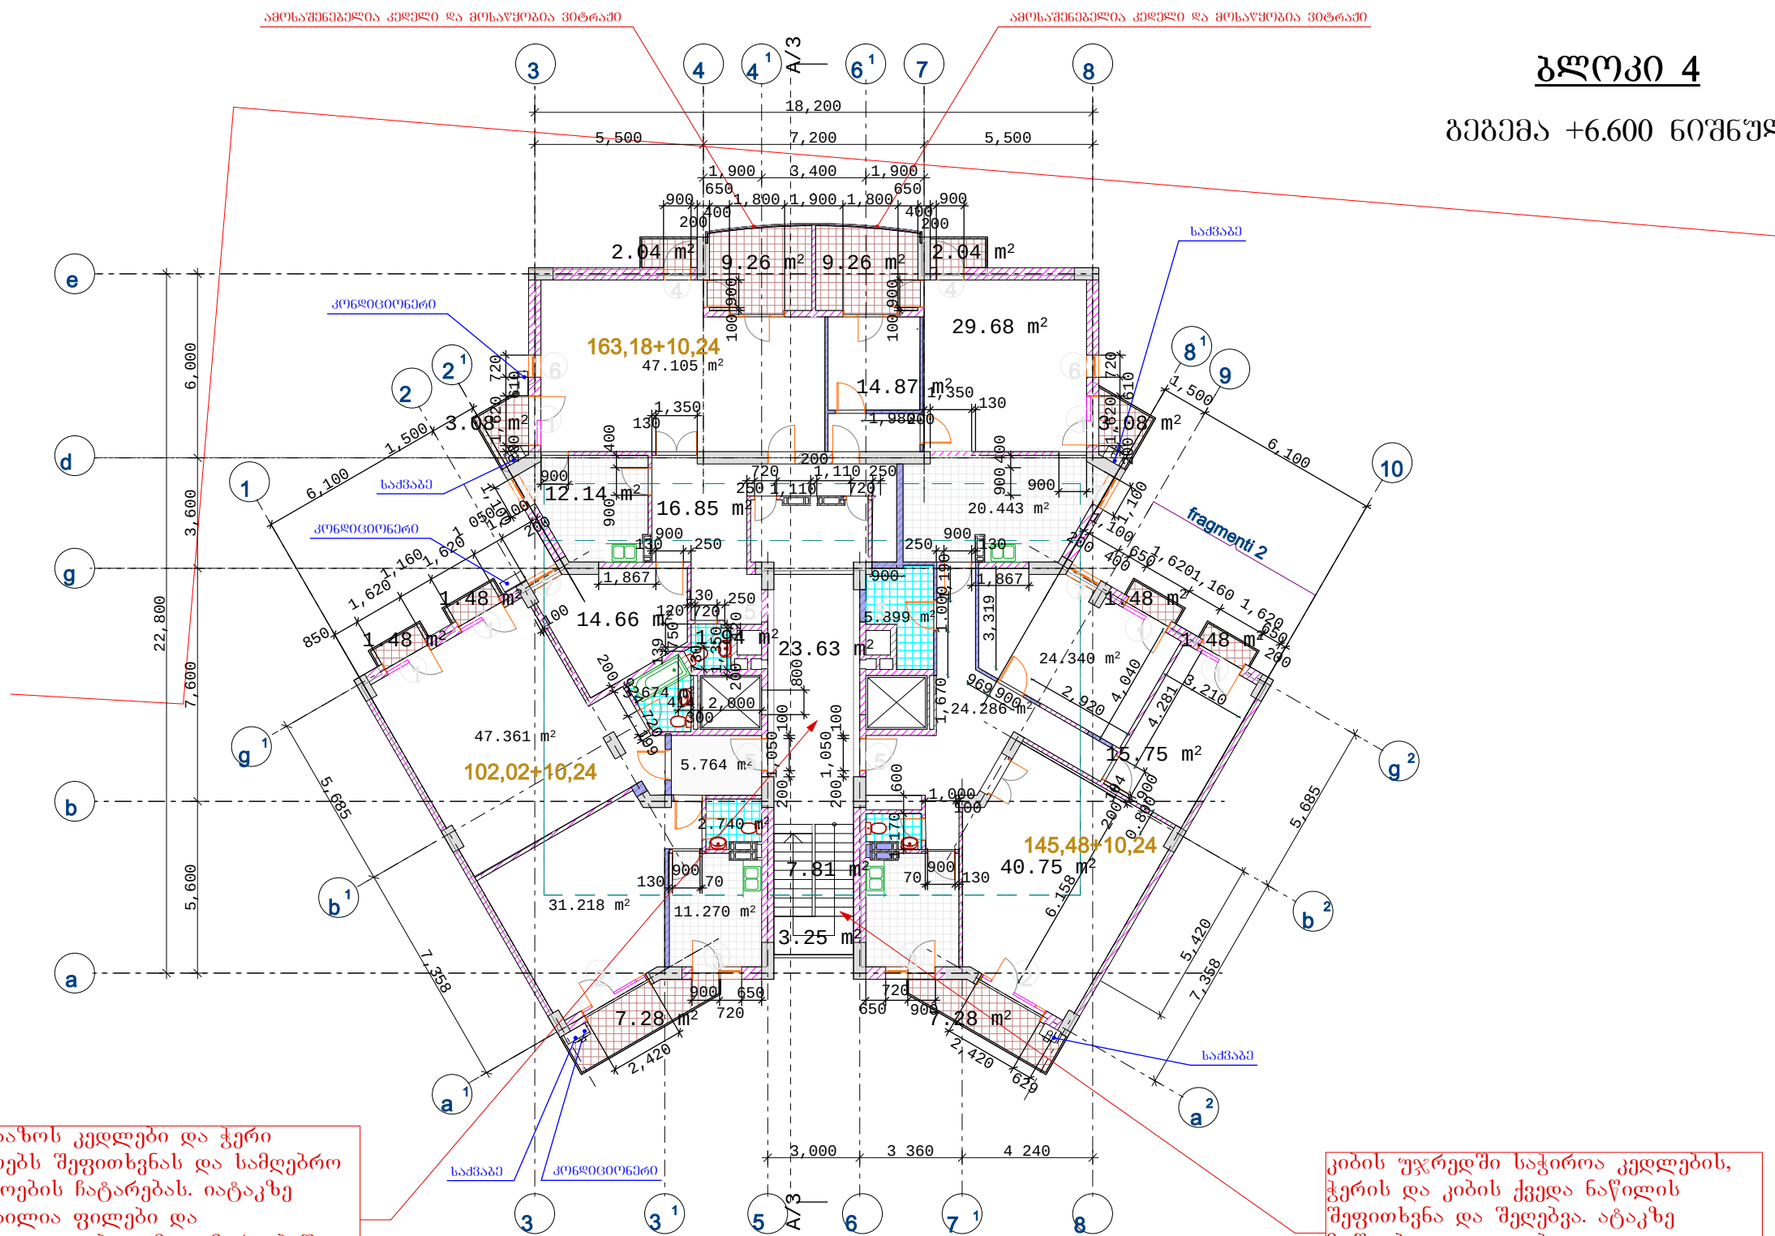

სადარბაზოს კედლები და ჭერი საჭიროებს შეფითხვნას და სამღებრო სამუშაოების ჩატარებას. იატაკზე მოწყობილია ფილები და დამაკმაყოფილებელ მდგომარეობაშია. კიბის მოაჯირები გასახეხი და შესაღებია

კიბის უჯრედში საჭიროა კედლების, ჭერის და კიბის ქვედა ნაწილის შეფითხვნა და შელებვა. იატაკზე მოწყობილია ფილები და დამაკმაყოფილებელ მდგომარეობაშია. გასახეხი და შესაღებია მოაჯირები

0/მ ბივი მეტრეველი			ინდივიდუალური ბინათმშენებლობის ამხანაგობა თაბუკაშვილი 88 საცხოვრებელი სახლი შარტავასა და გოთუას ქუჩებზე	
ინდ.მეწარმე	გ. მეტრეველი		ბლოკი 4	სტადია მ.
პრ.მთ. არქიტექ	გ.მარსაგისვილი			
ავტორი	გ. მეტრეველი		გეგმა 6.600 ნიშნულზე	დაკვ. 1/01
ავტორი	გ.მარსაგისვილი			ფურც. № 3
დააშუშავა	ე.ოძელაშვილი		მას'შ. 1:200 ინვ. №	ფურცლ. 19

ბლოკი 4

გეგმა 9.900; ნიშნულზე

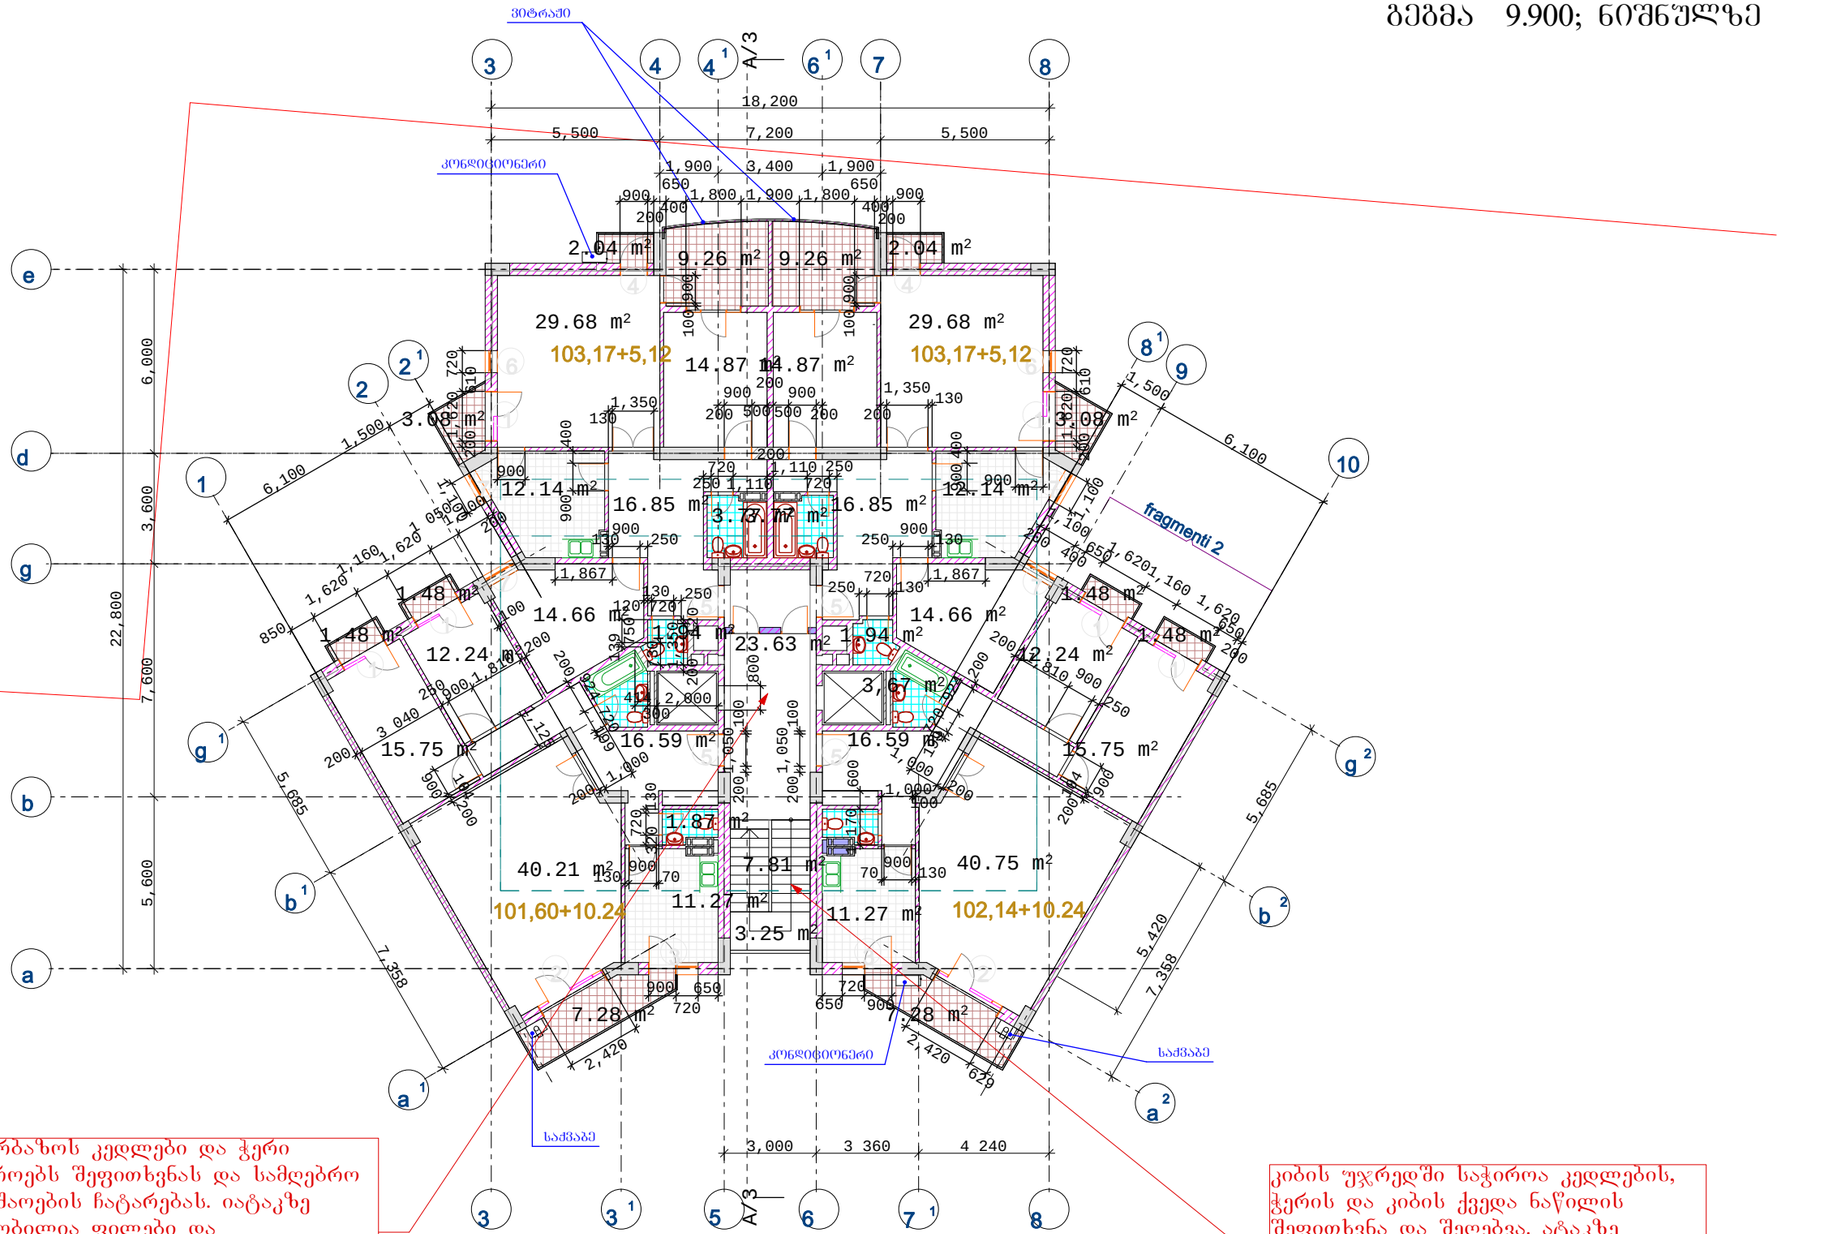

სადარბაზოს კედლები და ჭერი საჭიროებს შეფითხვნას და სამღებრო სამუშაოების ჩატარებას. იატაკზე მოწყობილია ფილები და დამაკმაყოფილებელ მდგომარეობაშია. კიბის მოაჯირები გასახეხი და შესაღებია

კიბის უჯრედში საჭიროა კედლების, ჭერის და კიბის ქვედა ნაწილის შეფითხვნა და შეღებვა. ატაკზე მოწყობილია ფილები და დამაკმაყოფილებელ მდგომარეობაშია. გასახეხი და შესაღებია მოაჯირები

			ინდივიდუალური ბინათმშენებლობის ამხანაგობა თაბუკაშვილი 88 საცხოვრებელი სახლი შარტავასა და გოთუას ქუჩებზე	
ინდ.მეწარმე	გ. მეტრეველი		ბლოკი 4	სტადია მ.
პრ.მთ. არქიტექ	გ.მარსაგისვილი			
ავტორი	გ. მეტრეველი		გეგმა 9.900 ნიშნულზე	დაკვ. 1/01
ავტორი	გ.მარსაგისვილი			ფურც. № 3
დააშშავა	ეოძელაშვილი		მას'შ. 1:200 ინვ. №	ფურცლ. 19

ბლოკი 4

გეგმა 13.200 ნიშნულზე

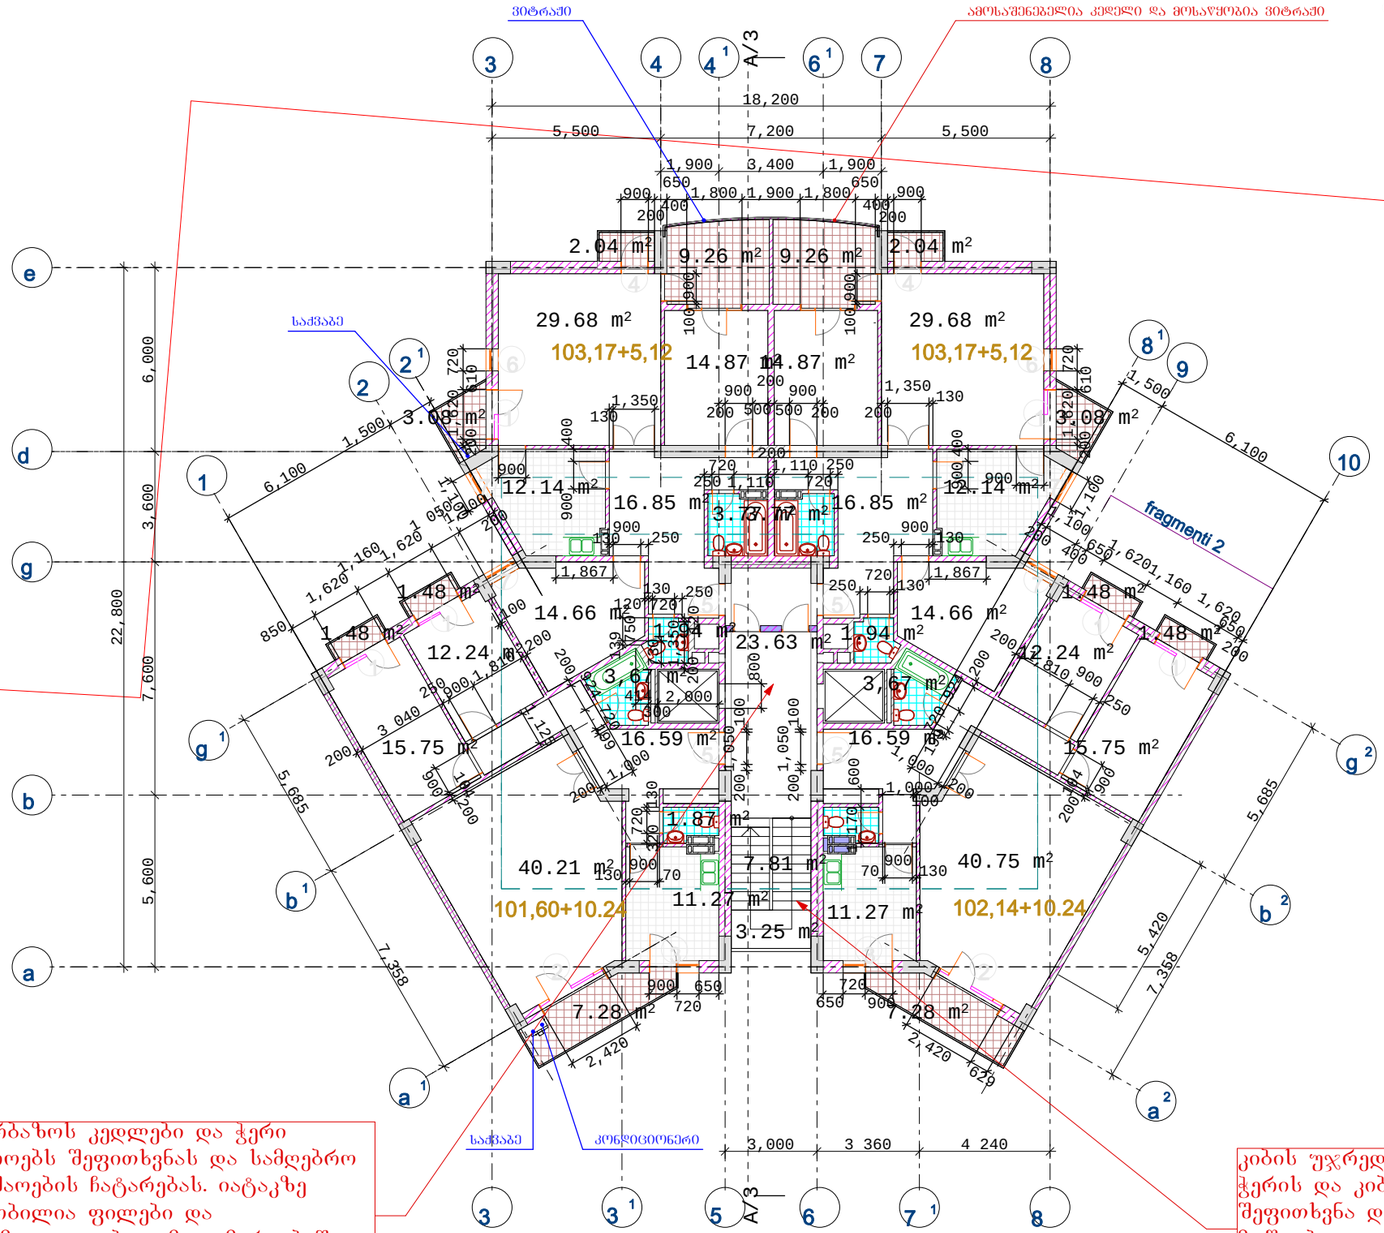

სადარბაზოს კედლები და ჭერი საჭიროებს შეფითხვნას და სამღებრო სამუშაოების ჩატარებას. იატაკზე მოწყობილია ფილები და დამაკმაყოფილებელ მდგომარეობაშია. კიბის მოაჯირები გასახეხი და შესაღებია

კიბის უჯრედში საჭიროა კედლების, ჭერის და კიბის ქვედა ნაწილის შეფითხვნა და შელებვა. ატაკზე მოწყობილია ფილები და დამაკმაყოფილებელ მდგომარეობაშია. გასახეხი და შესაღებია მოაჯირები

0/მ გივი მეტრეველი			ინდივიდუალური ბინათმშენებლობის ამხანაგობა თაბუკაშვილი 88 საცხოვრებელი სახლი შარტავახა და გოთუას ქუჩებზე	
ინდ.მეწარმე	გ. მეტრეველი		ბლოკი 4	სტადია მ.
პრ.მთ. არქიტექტ	გ.მარსაგისვილი			
ავტორი	გ. მეტრეველი		გეგმა 13.200 ნიშნულზე	დაკვ. 1/01
ავტორი	გ.მარსაგისვილი			ფურც. № 3
დაამუშავა	ე.ოძელაშვილი		მას'შ. 1:200 ინვ. №	ფურცლ. 19

ბლოკი 4

გეგმა 16.500 ნიშნულზე

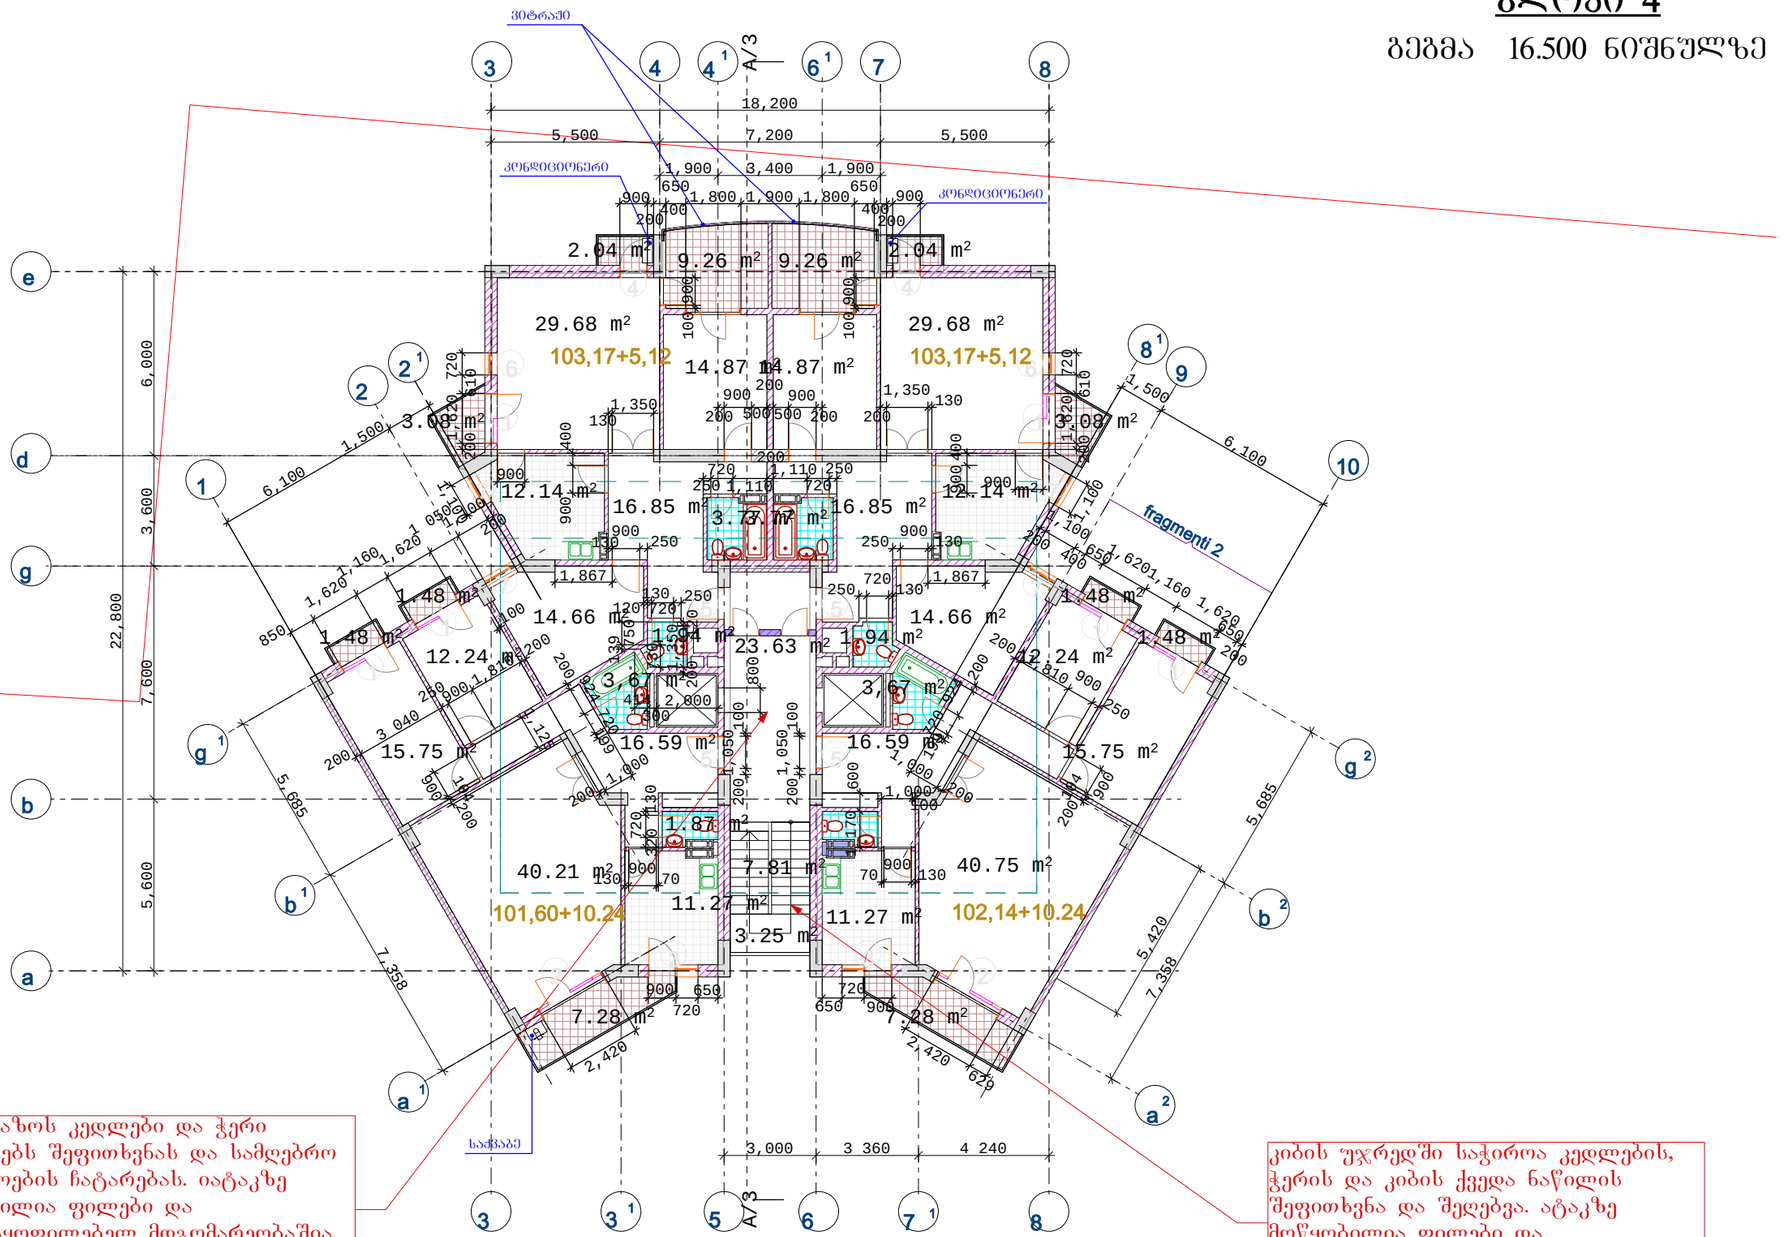

სადარბაზოს კედლები და ჭერი საჭიროებს შეფითხვნას და სამღებრო სამუშაოების ჩატარებას. იატაკზე მოწყობილია ფილები და დამაკმაყოფილებელ მდგომარეობაშია. კიბის მოაჯირები გასახეხი და შესაღებია

კიბის უჯრედში საჭიროა კედლების, ჭერის და კიბის ქვედა ნაწილის შეფითხვნა და შეღებვა. იატაკზე მოწყობილია ფილები და დამაკმაყოფილებელ მდგომარეობაშია. გასახეხი და შესაღებია მოაჯირები

			ინდივიდუალური ბინათმშენებლობის ამხანაგობა თაბუკაშვილი 88 საცხოვრებელი სახლი შარტავასა და გოთუას ქუჩებზე	
0/მ გივი მეტრეველი				
ინდ.მუწარმე	გ. მეტრეველი		ბლოკი 4	სტადია მ.
პრ.მთ. არქიტექ	გ.მარსაგისვილი			
ავტორი	გ. მეტრეველი		გეგმა 16.500 ნიშნულზე	დაკვ. 1/01
ავტორი	გ.მარსაგისვილი			ფურც. № 3
დაამუშავა	ე.ოძელაშვილი		მასშ. 1:200 ინვ. №	ფურცლ. 19

ბლოკი 4

ბეგმა 19.800 ნიშნულზე

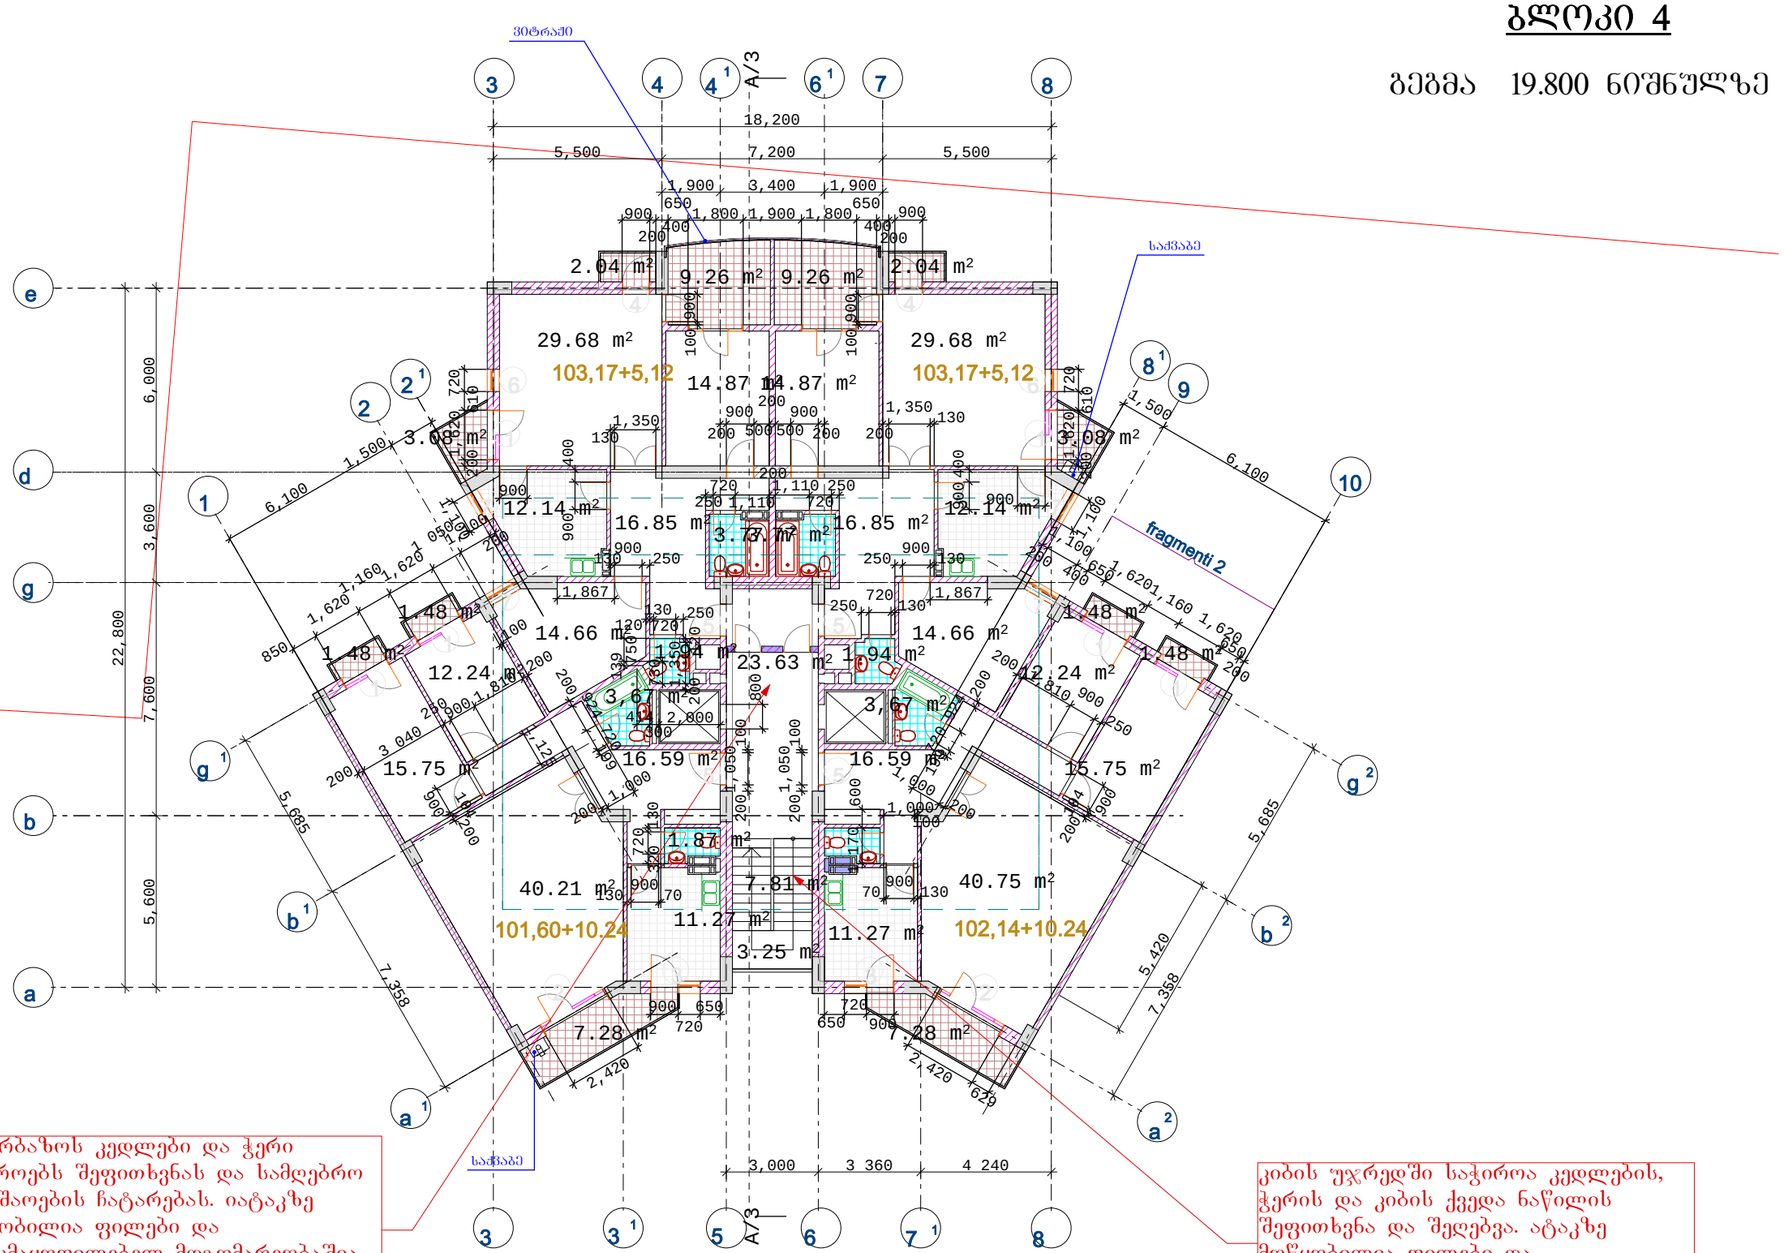

სადარბაზოს კედლები და ჭერი საჭიროებს შეფითხვნას და სამღებრო სამუშაოების ჩატარებას. იატაკზე მოწყობილია ფილები და დამაკმაყოფილებელ მდგომარეობაშია. კიბის მოაჯირები გასახეხი და შესაღებია

კიბის უჯრედში საჭიროა კედლების, ჭერის და კიბის ქვედა ნაწილის შეფითხვნა და შეღებვა. ატაკზე მოწყობილია ფილები და დამაკმაყოფილებელ მდგომარეობაშია. გასახეხი და შესაღებია მოაჯირები

ი/მ ბივი მეტრეველი			ინდივიდუალური ბინათმშენებლობის ამხანაგობა თაბუკაშვილი 88 საცხოვრებელი სახლი შარტავახა და გოთუას ქუჩებზე	
ინდ.მეწარმე	გ. მეტრეველი		ბლოკი 4	სტადია მ.
პრ.მთ. არქიტექტ	გ.მარსაგისვილი			
ავტორი	გ. მეტრეველი		ბეგმა 19.800 ნიშნულზე	დაკვ. 1/01
ავტორი	გ.მარსაგისვილი			ფურც. № 3
დაამუშავა	ე.ოძელაშვილი		მას'შ. 1:200 ინვ. №	ფურცლ. 19

ბლოკი 4

გეგმა 23.100 ნიშნულზე

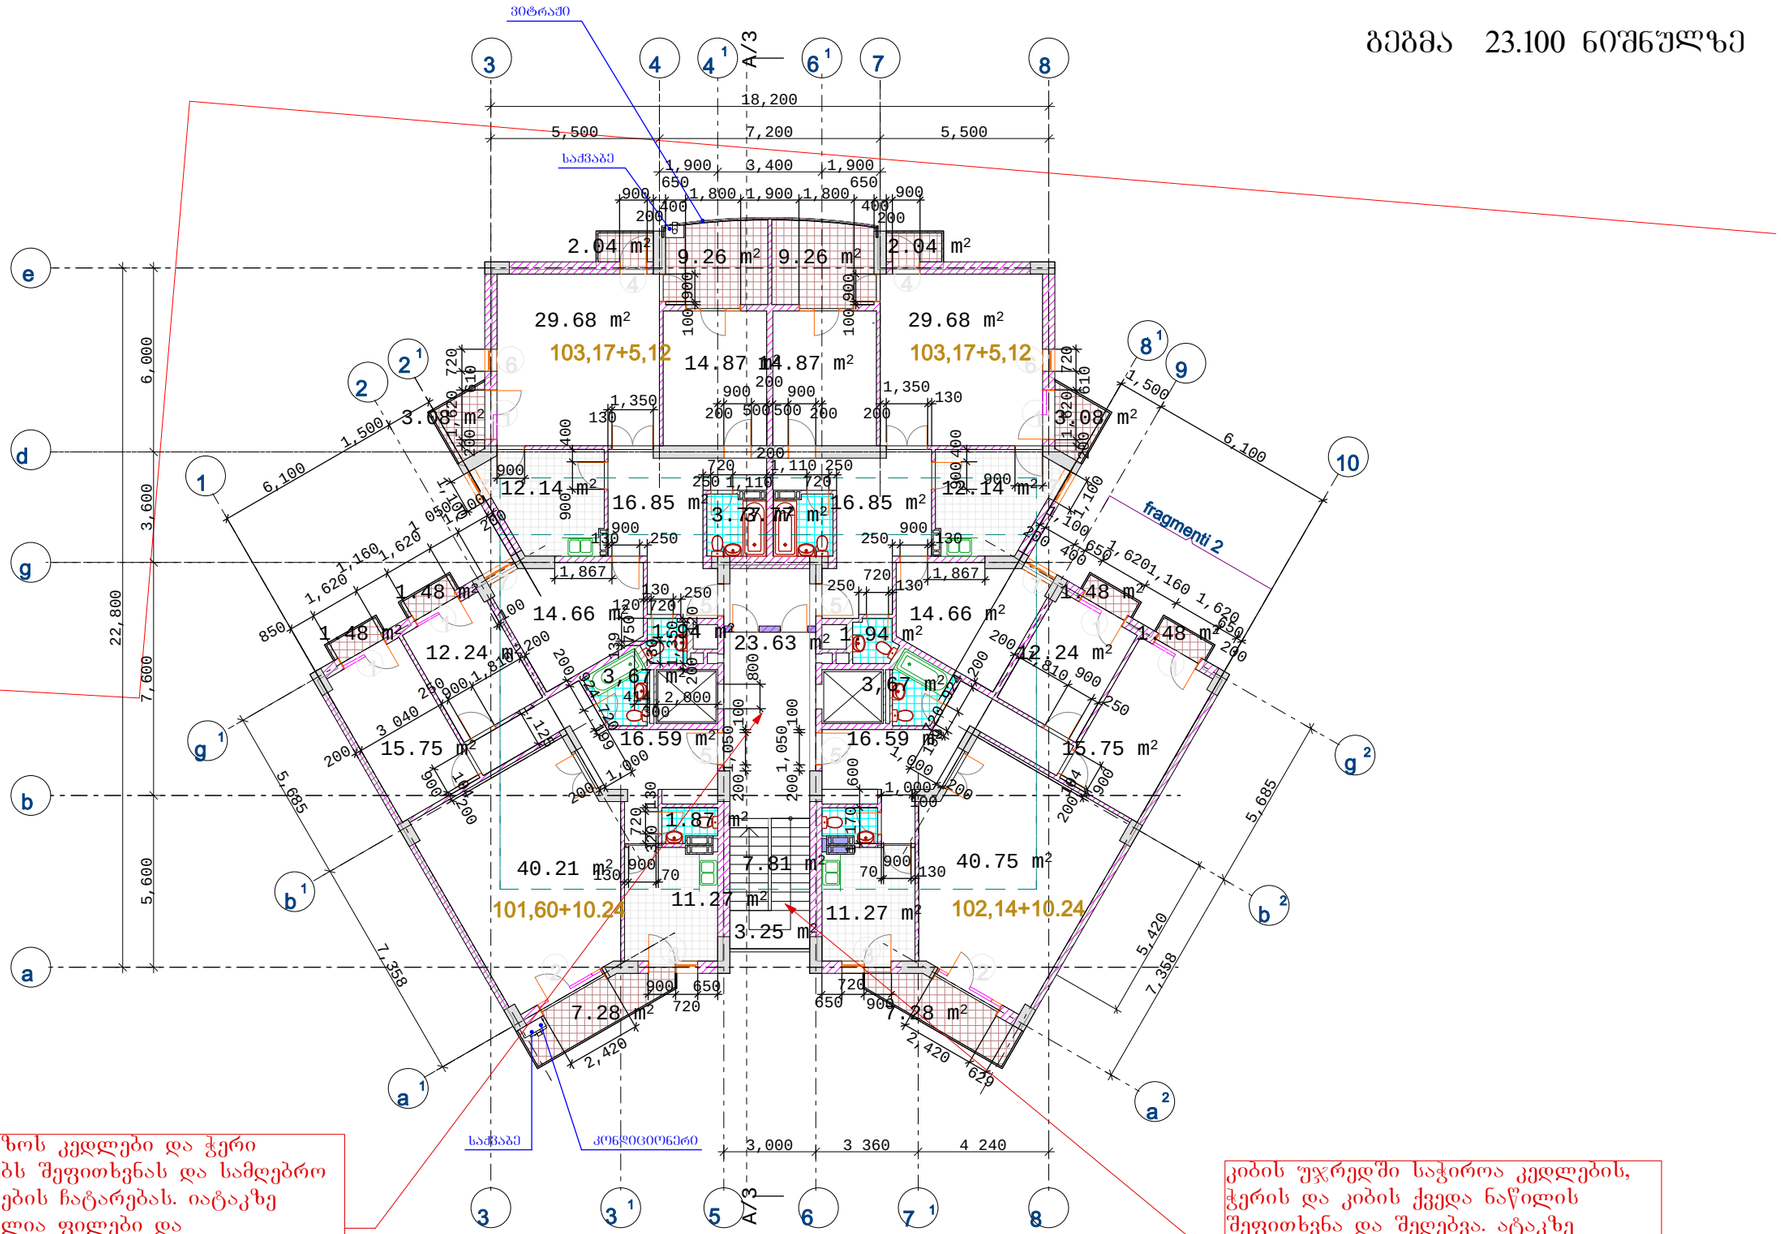

სადარბაზოს კედლები და ჭერი საჭიროებს შეფითხვნას და სამღებრო სამუშაოების ჩატარებას. იატაკზე მოწყობილია ფილები და დამაკმაყოფილებელ მდგომარეობაშია. კიბის მოაჯირები გასახეხი და შესაღებია

კიბის უჯრედში საჭიროა კედლების, ჭერის და კიბის ქვედა ნაწილის შეფითხვნა და შელებვა. ატაკზე მოწყობილია ფილები და დამაკმაყოფილებელ მდგომარეობაშია. გასახეხი და შესაღებია მოაჯირები

0/მ გივი მეტრეველი			ინდივიდუალური ბინათმშენებლობის ამხანაგობა თაბუკაშვილი 88 საცხოვრებელი სახლი შარტავასა და გოთუას ქუჩებზე		
ინდ.მეწარმე	გ. მეტრეველი		ბლოკი 4		სტადია მ.
პრ.მთ. არქიტექ	გ.მარსაგიშვილი				
ავტორი	გ. მეტრეველი		გეგმა 23.100 ნიშნულზე		დაკვ. I/01
ავტორი	გ.მარსაგიშვილი				ფურც. № 3
დაამუშავა	ე.ოძელაშვილი		მასშ. 1:200	ინვ. №	ფურცლ. 19

ბლოკი 4

ბეჭმა 26.400; ნიშნულზე

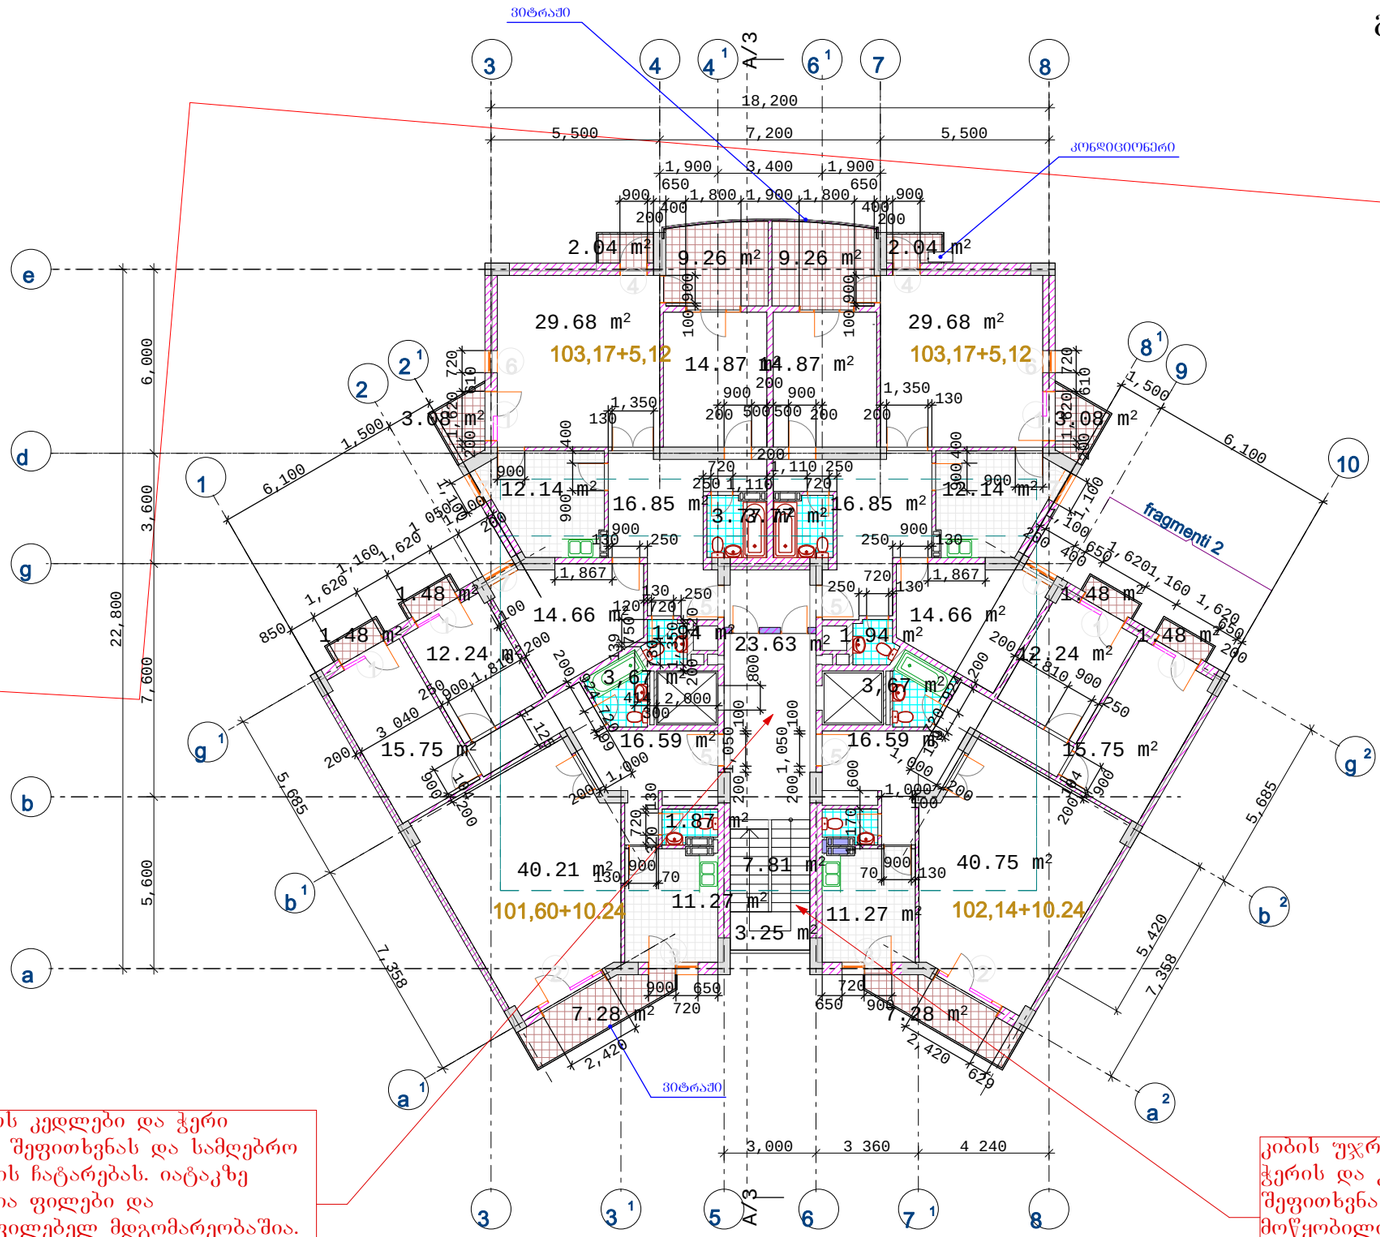

სადარბაზოს კედლები და ჭერი საჭიროებს შეფითხვნას და სამღებრო სამუშაოების ჩატარებას. იატაკზე მოწყობილია ფილები და დამაკმაყოფილებელ მდგომარეობაშია. კიბის მოაჯირები გასახეხი და შესაღებია

კიბის უჯრედში საჭიროა კედლების, ჭერის და კიბის ქვედა ნაწილის შეფითხვნა და შელებვა. ატაკზე მოწყობილია ფილები და დამაკმაყოფილებელ მდგომარეობაშია. გასახეხი და შესაღებია მოაჯირები

0/მ ბივი მეტრეველი			ინდივიდუალური ბინათმშენებლობის ამხანაგობა თაბუკაშვილი 88 საცხოვრებელი სახლი შარტავახა და გოთუას ქუჩებზე	
ინდმუწარმე	გ. მეტრეველი		ბლოკი 4	სტადია მ.
პრმთ. არქიტექ	გ.მარსაგისვილი			
ავტორი	გ. მეტრეველი		ბეჭმა 26.400; ნიშნულზე	დაკვ. 1/01
ავტორი	გ.მარსაგისვილი			ფურც. № 3
დაამუშავა	ე.ოძელაშვილი		მასშ. 1:200 ინვ. №	ფურცლ. 19

ბლოკი 4

ბეგემა +29.700 ნიშნულზე

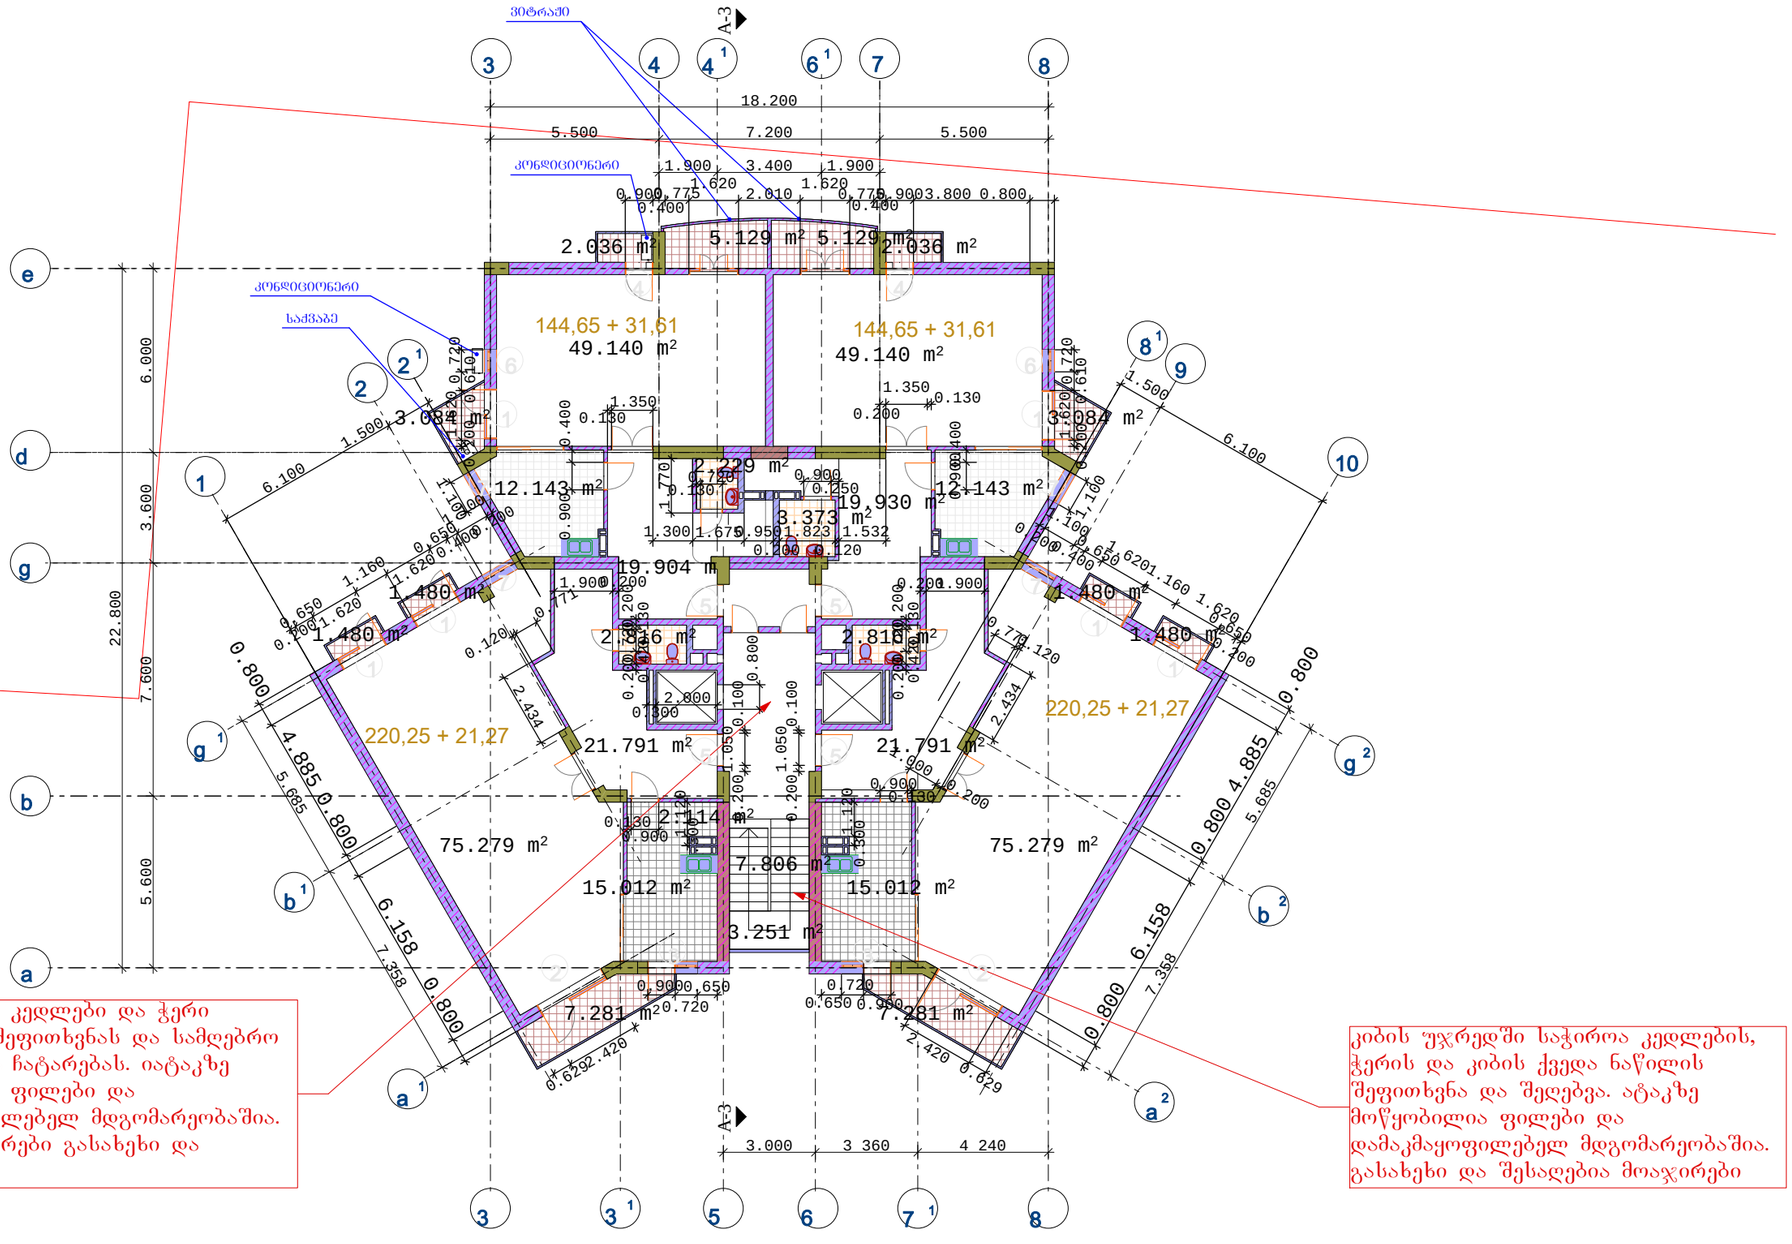

სადარბაზოს კედლები და ჭერი საჭიროებს შეფითხვნას და სამღებრო სამუშაოების ჩატარებას. იატაკზე მოწყობილია ფილები და დამაკმაყოფილებელ მდგომარეობაშია. კიბის მოაჯირები გასახეხი და შესაღებია

კიბის უჯრედში საჭიროა კედლების, ჭერის და კიბის ქვედა ნაწილის შეფითხვნა და შელებვა. იატაკზე მოწყობილია ფილები და დამაკმაყოფილებელ მდგომარეობაშია. გასახეხი და შესაღებია მოაჯირები

ი/მ ბივი მეტრეველი			ინდივიდუალური ბინათმშენებლობის ამხანაგობა თბაუსაშვილი 88 საცხოვრებელი სახლი შარტავასა და გოთუას ქუჩებზე	
ინდ.მეწარმე	გ. მეტრეველი		ბლოკი 4	სტადია მ.
პრ.მთ. არქიტექ	გ.მარსაგისვილი			
ავტორი	გ. მეტრეველი		ბეგემა +29.700 ნიშნულზე	დაკვ. 1/01
ავტორი	გ.მარსაგისვილი			ფურც. № 3
დაამუშავა	ე.ოძელაშვილი		მას'შ. 1:200 ინვ. №	ფურცლ. 19

ბლოკი 4

გეგმა +33.000 ნიშნულზე

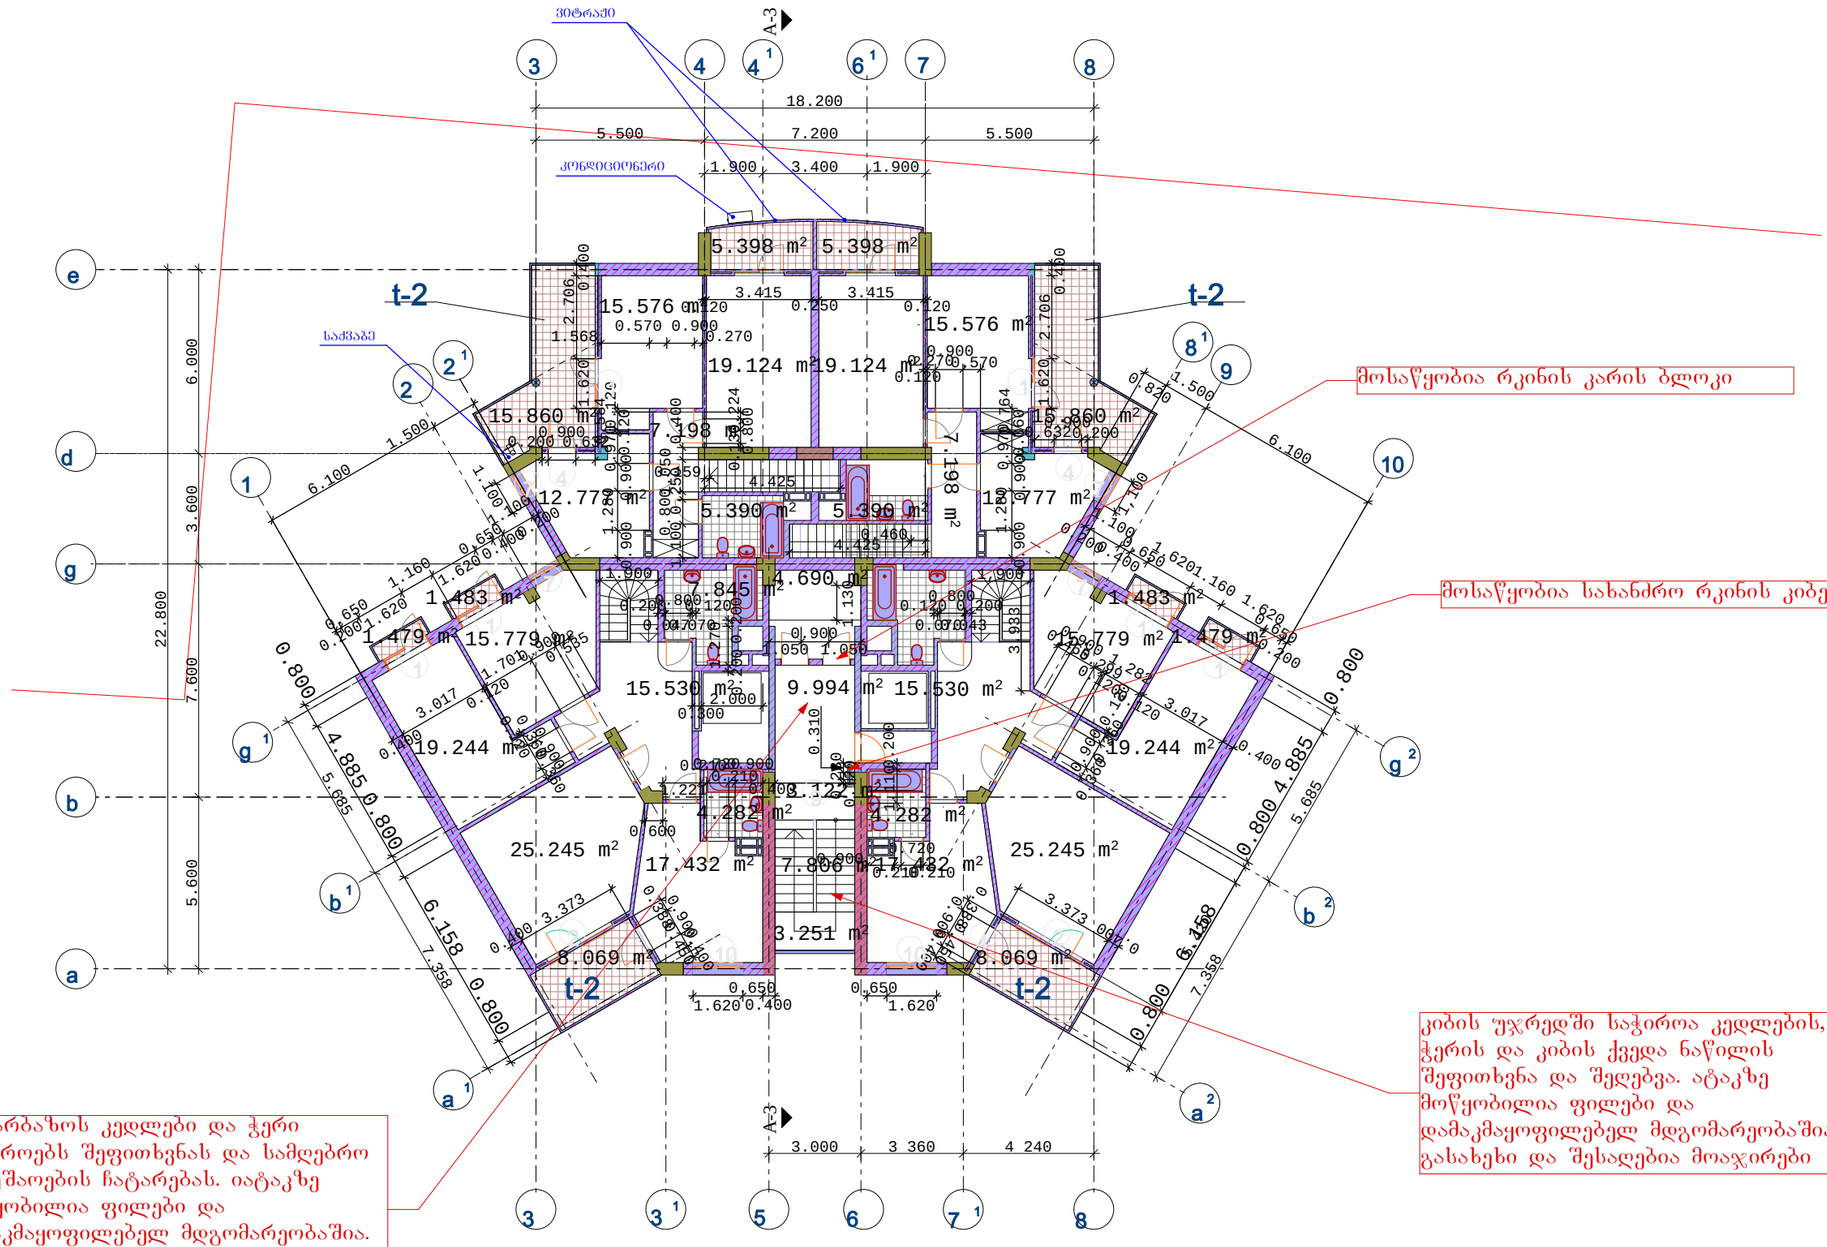

0/მ გივი მეტრეველი			ინდივიდუალური ბინათმშენებლობის ამხანაგობა თაბუკაშვილი 88 საცხოვრებელი სახლი შარტავასა და გოთუას ქუჩებზე	
ინდ.მეწარმე	გ. მეტრეველი		ბლოკი 4	სტადია მ.
პრ.მთ. არქიტექ	გ.მარსაგიშვილი			
ავტორი	გ. მეტრეველი		გეგმა +33.000 ნიშნულზე	დაკვ. 1/01
ავტორი	გ.მარსაგიშვილი			ფურც. № 3
დაამუშავა	ე.ოძელაშვილი		მასშ. 1:200 ინვ. №	ფურცლ. 19

ბლოკი 4

გეგმა +36.300 ნიშნულზე

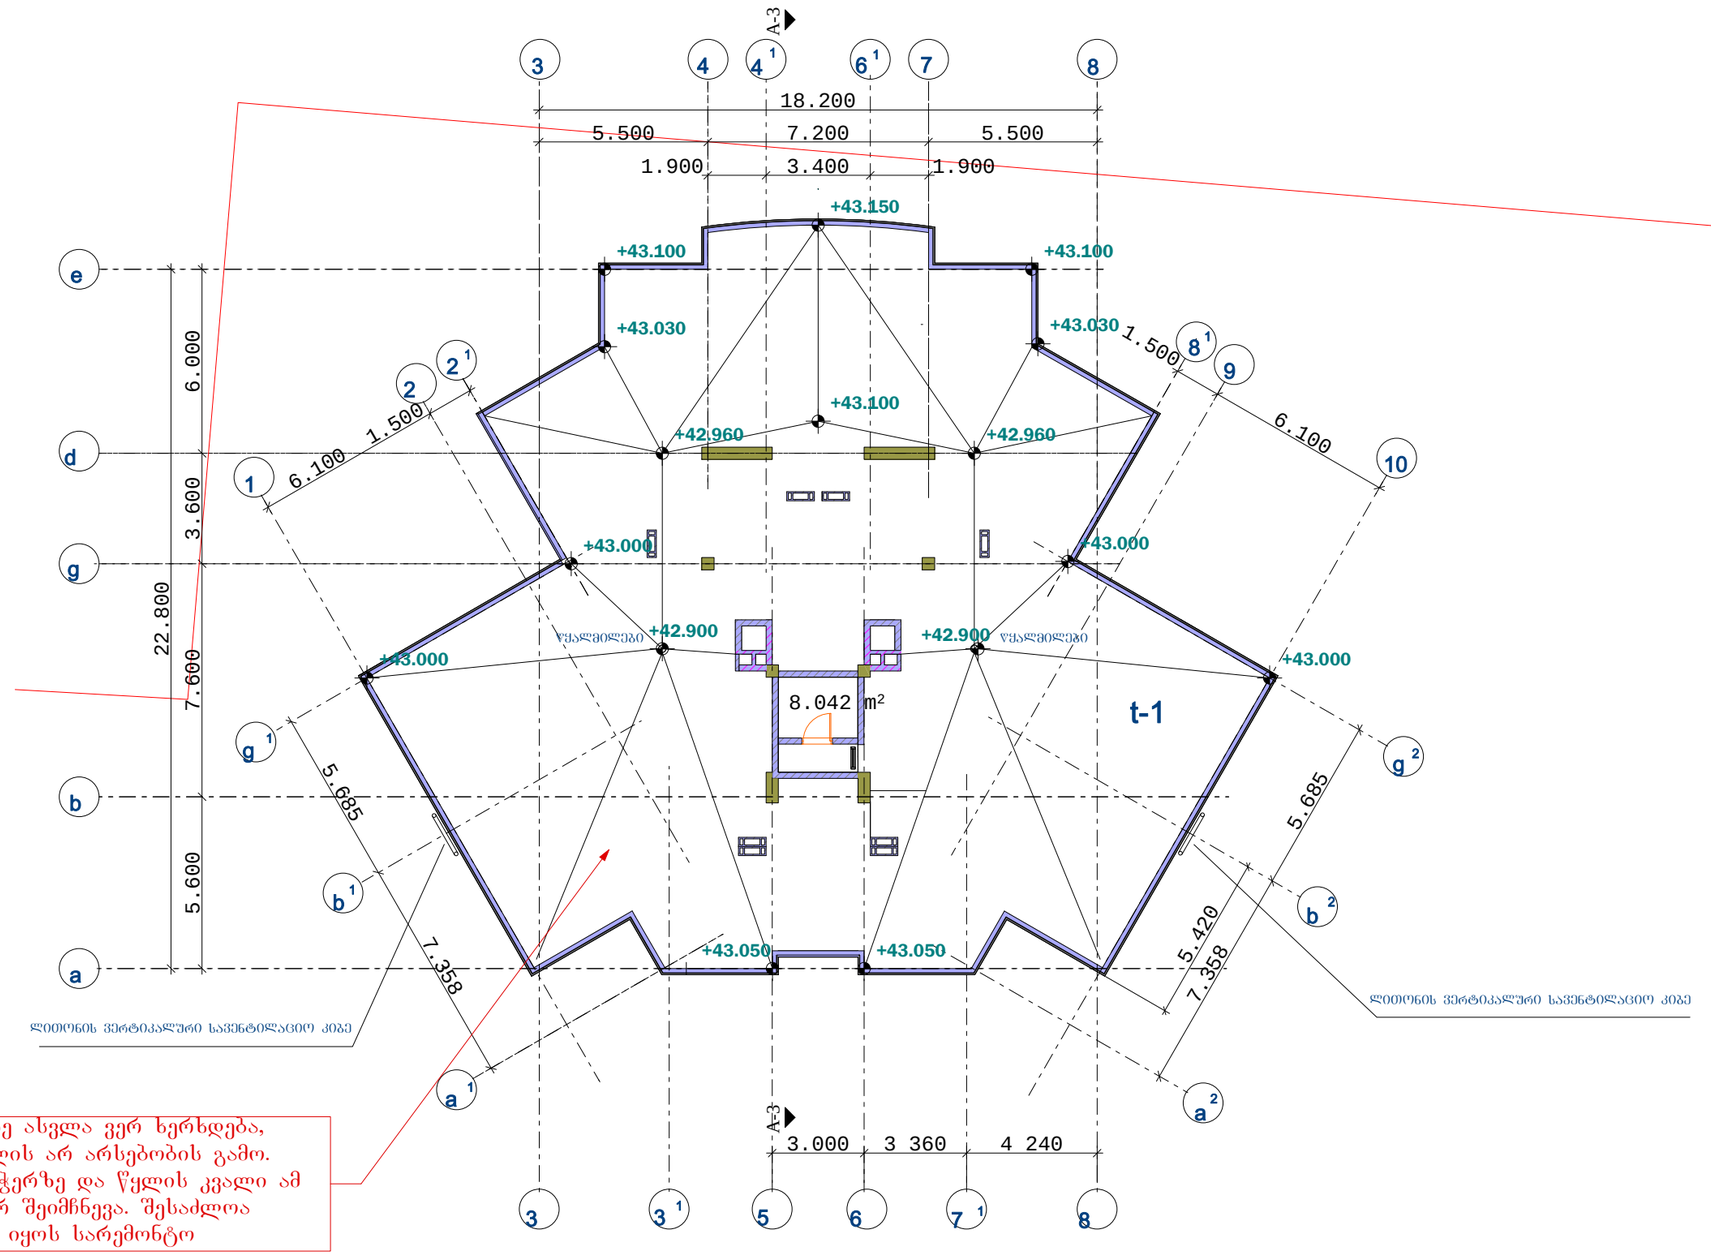

სახურავზე ასვლა ვერ ხერხდება, ასასვლელის არ არსებობის გამო. სისველე ჭერზე და წყლის კვალი ამ ეტაპზე არ შეიმჩნევა. შესაძლოა სახურავი იყოს სარემონტო

			ი/მ გივი მეტრეველი	ინდივიდუალური ბინათმშენებლობის ამხანაგობა თაბუკაშვილი 88 საცხოვრებელი სახლი შარტავასა და გოთუას ქუჩებზე
ინდ.მეწარმე	გ. მეტრეველი		ბლოკი 4	სტადია მ.
პრ.მთ. არქიტექ	გ.მარსაგიშვილი			
ავტორი	გ. მეტრეველი		გეგმა +36.300 ნიშნულზე	დაკვ. 1/01
ავტორი	გ.მარსაგიშვილი			ფურც. № 3
დააშუშავა	ე.ოძელაშვილი		მასშ. 1:200 ინვ. №	ფურცლ. 19