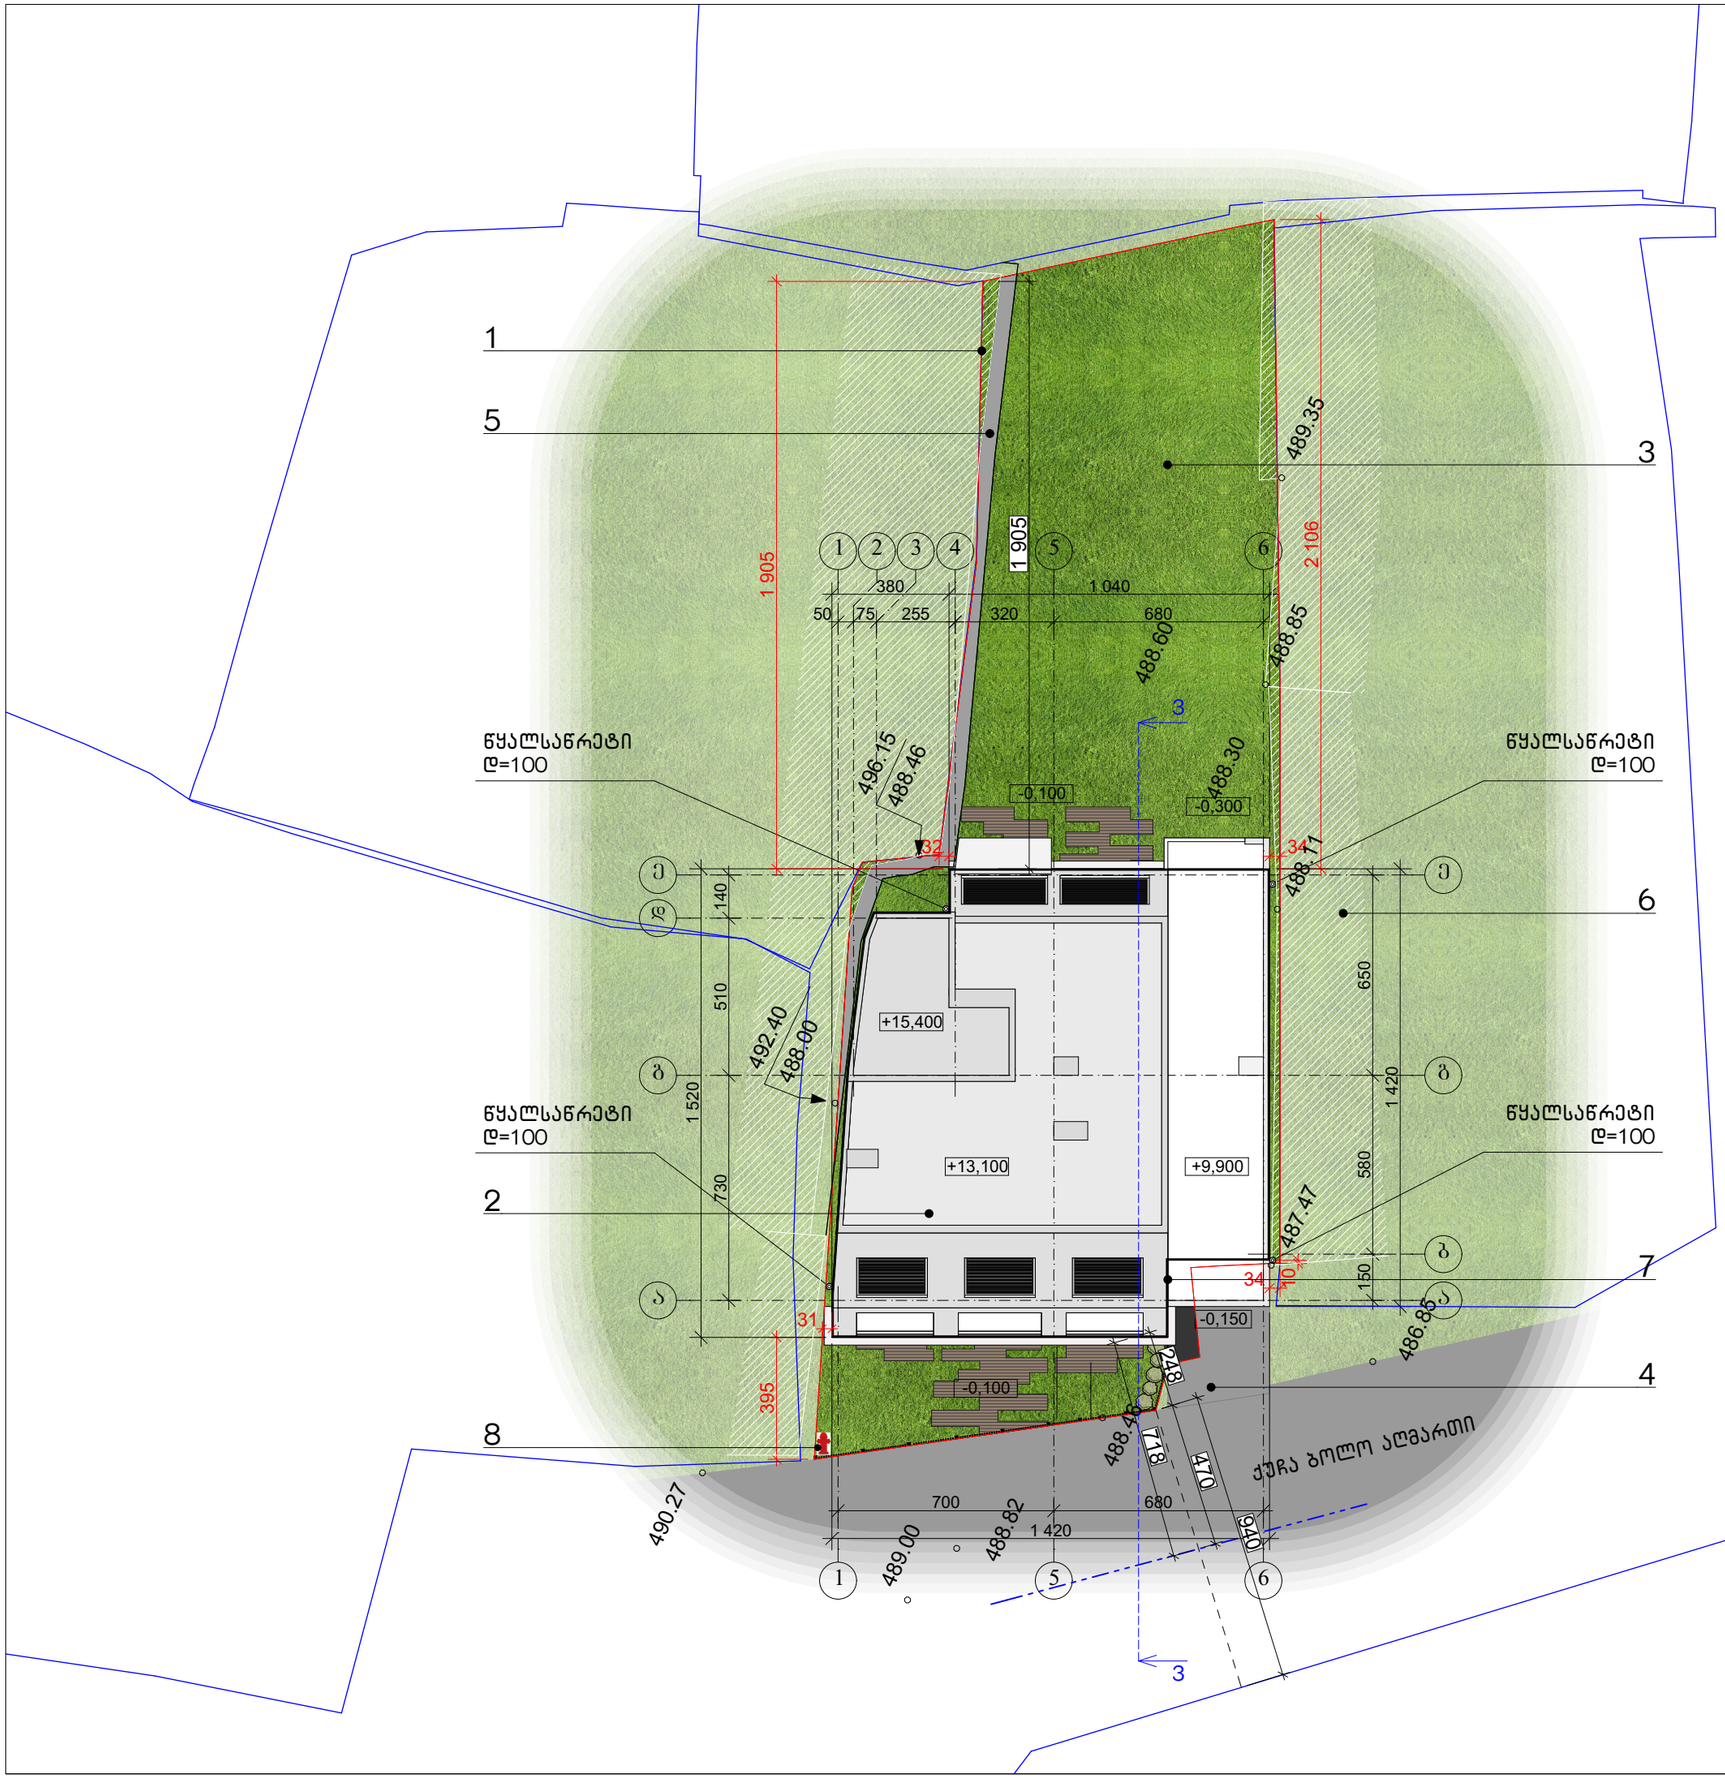

ექსპლიკაცია

1. მიწის ნაკვეთი
2. საპროექტო შენობა
3. გამწვანება
4. გზა
5. არსებული (საყრდენი) კედელი
6. არსებული სახლი
7. პირველი სართულის კონტური
8. ჰიდრანტი

მრავალბინიანი საცხოვრებელი სახლი

ქ. თბილისი, ქუჩა ბოლო აღმართი, № 8
(ს.კ. 01.15.05.088.001)

გენგეგმა

მთ. არქიტექტორი	თ. მურვანიძე	
ავტორი	მ. ლობჟანიძე	

მასშტაბი	ფურცელი	ფურცლები
1:200	--	--

შ.პ.ს "არქიკოლეგიუმი"
ქ. თბილისი
უნივერსიტეტის ქ. 52
ტელ: 579940644

ექსპლიკაცია

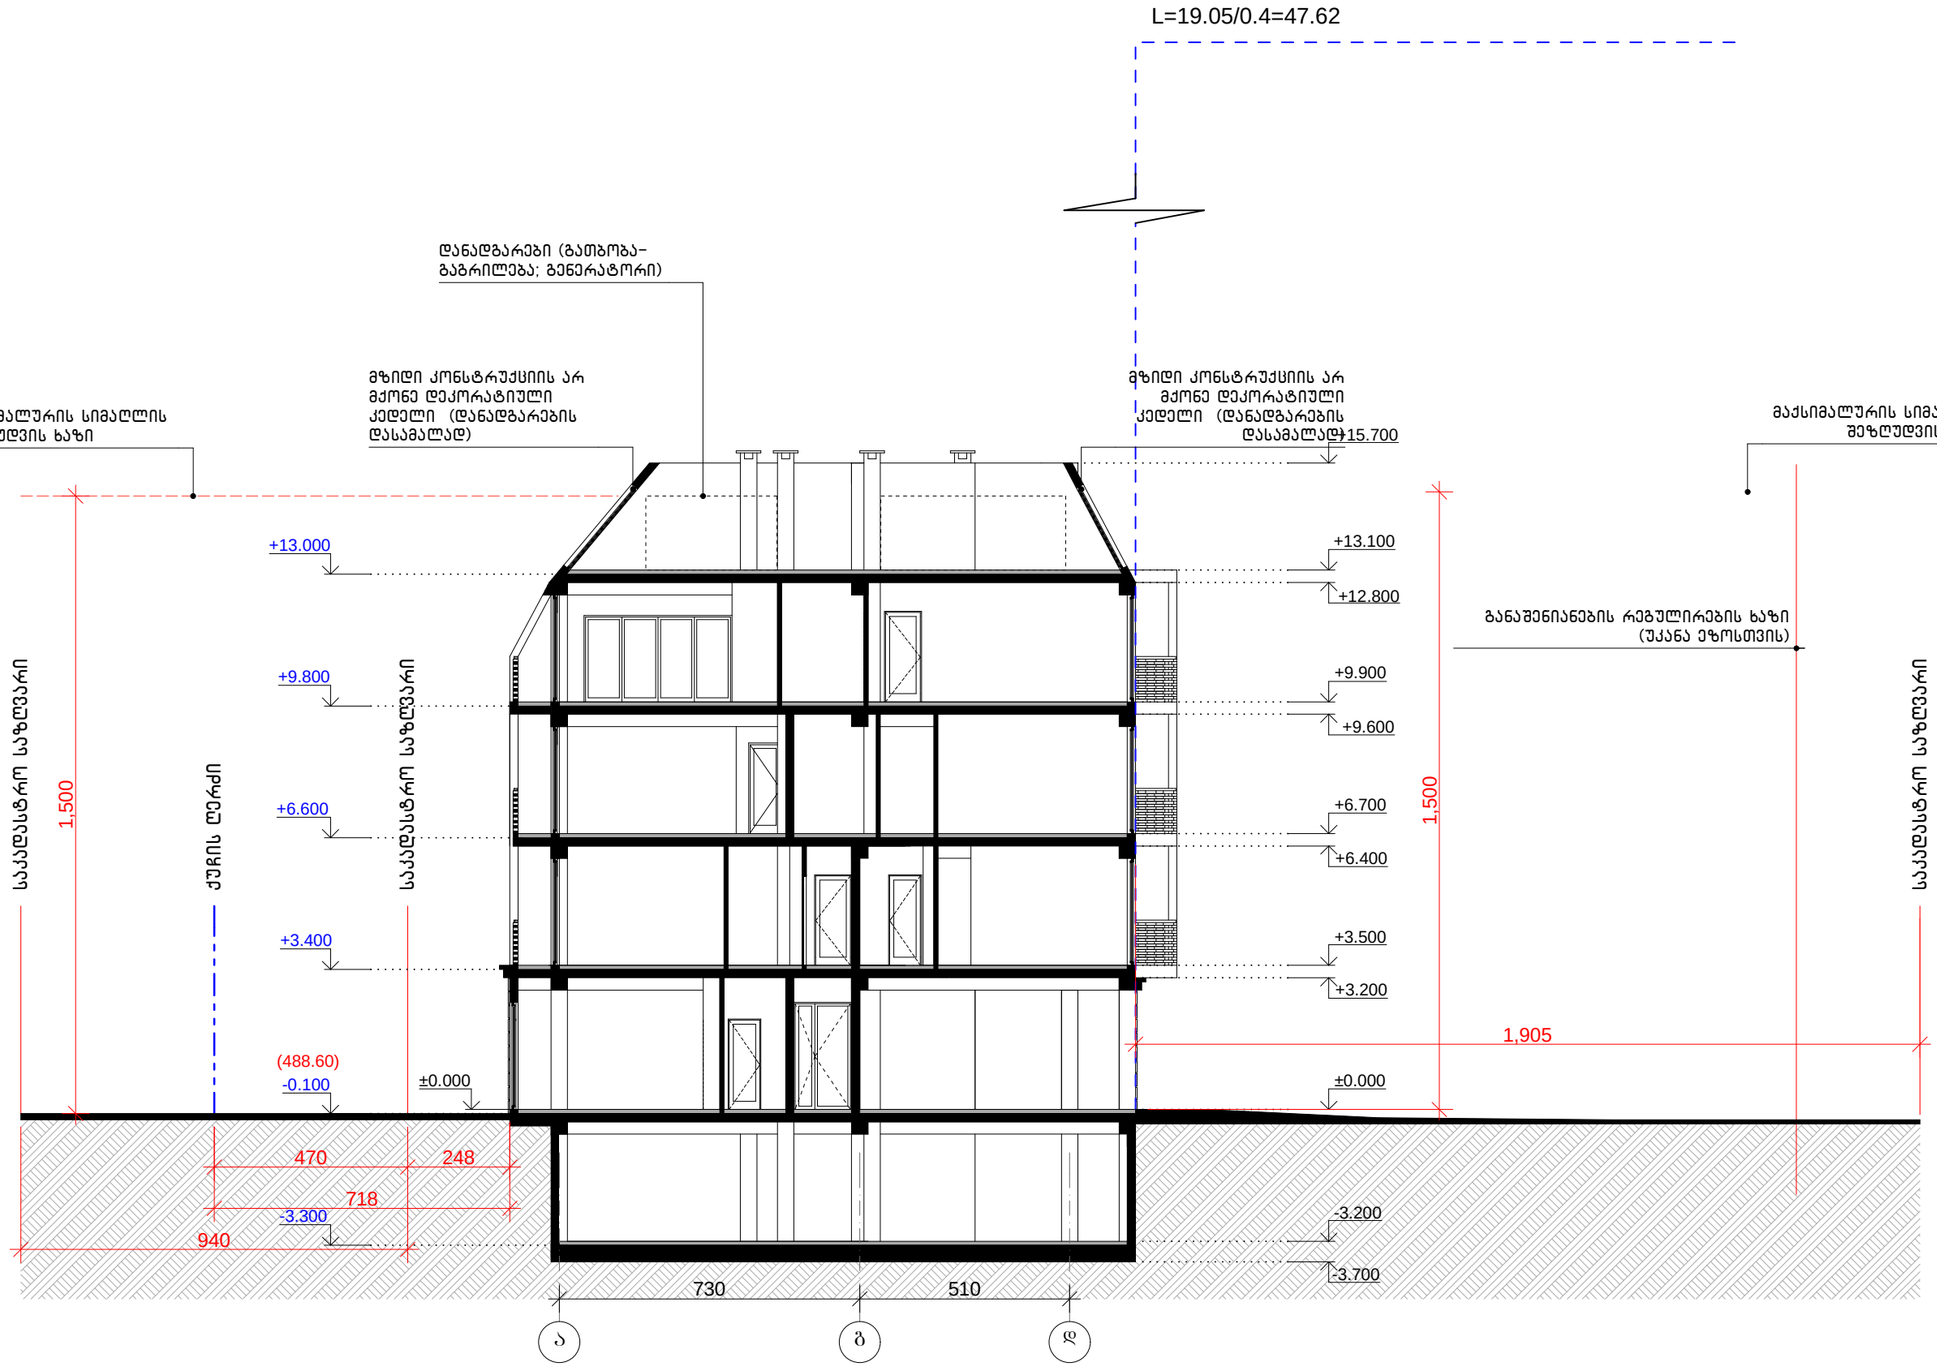

H=6/0.4=15

ვინაიდან საპროექტო ტერიტორია მდებარეობს საცხოვრებელ ზონა 3-ში (სზ 3) L -ის მნიშვნელობად აღებულია არის 6 მ.

H=6/0.4=15

პირობითი აღნიშვნები

- მიწის ნაკვეთის საკადასტრო საზღვარი
- 1 — ჭრილის ხაზი
- X.XXX — არქიტექტურული ნიშნული
- X.XXX — კონსტრუქციული ნიშნული

მრავალბინიანი საცხოვრებელი სახლი

ქ. თბილისი, ქუჩა ბოლო აღმართი, № 8
(ს.კ. 01.15.05.088.001)

ჭრილი 3-3

მთ. არქიტექტორი	თ. მურვანიძე	
ავტორი	მ. ლობჟანიძე	

მასშტაბი	ფურცელი	ფურცლები
1:150	--	--

შ.პ.ს "არქიკოლეგიუმი"
ქ. თბილისი
უნივერსიტეტის ქ. 52
ტელ: 579940644