საქართველოს შინაგან საქმეთა სამინისტრო
საპატრულო პოლიციის დეპარტამენტი

MINISTRY OF INTERNAL AFFAIRS OF GEORGIA
PATROL POLICE DEPARTMENT

MIA 6 19 00788648

28/03/2019

შპს "არქიგრამ"-ის წარმომადგენელს ა. თევზაძეს
ქ. თბილისი ვაჟა-ფშაველას გამზ. N 51, კორპ. 8, ბ. 38;
თქვენს 2019 წლის 27 მარტის განცხადებაზე

ასლი: საპატრულო პოლიციის დეპარტამენტის
ქ. თბილისის მთავარი სამმართველოს უფროსის
მოადგილეს ბატონ ლაშა ჯოხაძეს

შსს საპატრულო პოლიციის დეპარტამენტში განხილულ იქნა თქვენი განცხადება, რომელშიც ითხოვთ, ქ. თბილისში ნოზაძის ქ. ს/კ 01.11.12.015.152-ის მიმდებარედ შესასვლელ–გამოსასვლელი გზის მოწყობის, სამშენებლო დამცავი ღობის განთავსების და არსებული საგზაო/სატრანსპორტო ინფრასტრუქტურის ნაკადების მიმართულების საგზაო მოძრაობის ორგანიზაციის წარმოდგენილი სქემების შეთანხმებას.

- ვითვალისწინებთ რა, ქ. თბილისის მერიის ტრანსპორტის საქალაქო სამსახურის თანხმობას, შსს საპატრულო პოლიციის დეპარტამენტი ითანხმებს (საგზაო მოძრაობის უსაფრთხოების კუთხით) წარმოდგენილ დროებითი და მუდმივი მოძრაობის ორგანიზაციის სქემებს და არ არის წინააღმდეგი მოაწყოთ სამშენებლო დამცავი ღობე შემდეგი პირობების დაცვით:
- სამშენებლო დამცავი ღობე შეიღებოს შავ-თეთრი ან წითელ-თეთრი ზოლებით;
- ქვეითად მოსიარულეთა უსაფრთხოების მიზნით დამცავი ღობის ფარგლებში მოეწყოს ქუჩის სავალი ნაწილის მხრიდან ქვეითად მოსიარულეთა ბილიკი, ღობე გზის სავალი ნაწილის მხრიდან გადაიხუროს და ღამის საათებში განათდეს;
- სამშენებლო ობიექტზე მისასვლელი გზა აღიჭურვოს მოძრაობის რეგულირების ტექნიკური საშუალებებით წარმოდგენილი სქემის შესაბამისად;
- დაცული იქნას გზის სავალი ნაწილის სისაუფთავე, არ დაუშვათ სამშენებლო მასალისა და ტექნიკის გზის სავალ ნაწილზე განთავსება;
- სამუშაოების დასრულებისთანავე მიმდებარე ტერიტორია მოყვანილ იქნას პირვანდელ მდგომარეობაში და დროებითი მოძრაობის რეგულირების ტექნიკურ საშუალებებს გაუკეთდეს დემონტაჟი;

0190, თბილისი, წოე რამიშვილის ქ. №38
№38, Noe Ramishvili St. 0190, Thilisi, Georgia
ტელ./Tel.: (+995 032) 2 41 42 42
ფაქსი/Fax: (+995 032) 2 41 85 02

- სამუშაოების დაწყების და დამთავრების შესახებ წინასწარ ეცნობოს შსს საპატრულო პოლიციის დეპარტამენტის სამორიგეო ნაწილს (ტელ: 241-85-04; 241-85-05);

მეორე ადრესატს: გთხოვთ, უზრუნველყოთ კონტროლის დაწესება წერილში მითითებულ პირობების შესრულებაზე და მოძრაობის რეგულირების ტექნიკური საშუალებების განთავსების მდგომარეობაზე. შეუსრულებლობის შემთხვევაში გაატარეთ ზომები საქართველოს ადმინისტრაციულ სამართალდარღვევათა კოდექსის 134 მუხლით გათვალისწინებული მოთხოვნების შესაბამისად.

დანართი: 9 ფურცლად.

საპატრულო პოლიციის დეპარტამენტი /
საორგანიზაციო სამმართველო / საგზაო მოძრაობის
ზედამხედველობის განყოფილება
განყოფილების უფროსი
ბარბაქაძე დავით



ქალაქ თბილისის მუნიციპალიტეტის მერია
ტრანსპორტის საქალაქო სამსახური

წერილის ნომერი: **16-01190861050**
თარიღი: **27/03/2019**
პინი: **1589**

ადრესატი: შპს არქიგრამ
საიდენტიფიკაციო ნომერი: 404998320
მისამართი: იოსებიძის 57, ბ. 11

გადაამოწმეთ: **document.municipal.gov.ge**

შპს „არქიგრამ“-ის დირექტორს
ბატონ პაატა ნუცუბიძეს

ბატონო პაატა,

თქვენი მ/წლის 20 მარტის განცხადებით (მერიაში რეგისტრაციის №10/01190793640-16; 20.03.2019წ.) წარმოდგენილი მშენებლობის პერიოდში საგზაო მოძრაობის ორგანიზების სქემა სამსახურის მიერ შეთანხმებულია.

ამასთან გაცნობებთ, რომ სამუშაოს დასრულების შემდეგ დემონტაჟი უნდა გაუკეთდეს დროებით დამონტაჟებულ საგზაო მოძრაობის ორგანიზების ტექნიკურ საშუალებებს და ქუჩის სავალი ნაწილი მოყვანილი იქნას პირვანდელ მდგომარეობაში.

დანართი: 12 ფურცელი
პატივისცემით,

მამუკა მუმლაძე

პირველადი სტრუქტურული ერთეულის
ხელმძღვანელი (საქალაქო სამსახურის უფროსი)

გამოყენებულია კვალიფიციური
ელექტრონული ხელმოწერა/
ელექტრონული შტამპი

ქალაქ თბილისის მუნიციპალიტეტის მერია
ტრანსპორტის საქალაქო სამსახური

წერილის ნომერი: **16-0119095723**
თარიღი: **05/04/2019**
პინი: **2340**

გადაამოწმეთ: **document.municipal.gov.ge**

ადრესატი: შპს არქიგრამ
საიდენტიფიკაციო ნომერი: 404998320
მისამართი: საქართველო, ქ.თბილისი, ვაკე-საბურთალოს რაიონი, იოსებიძის ქ., N57, ბინა 11

ბატონო პაატა,

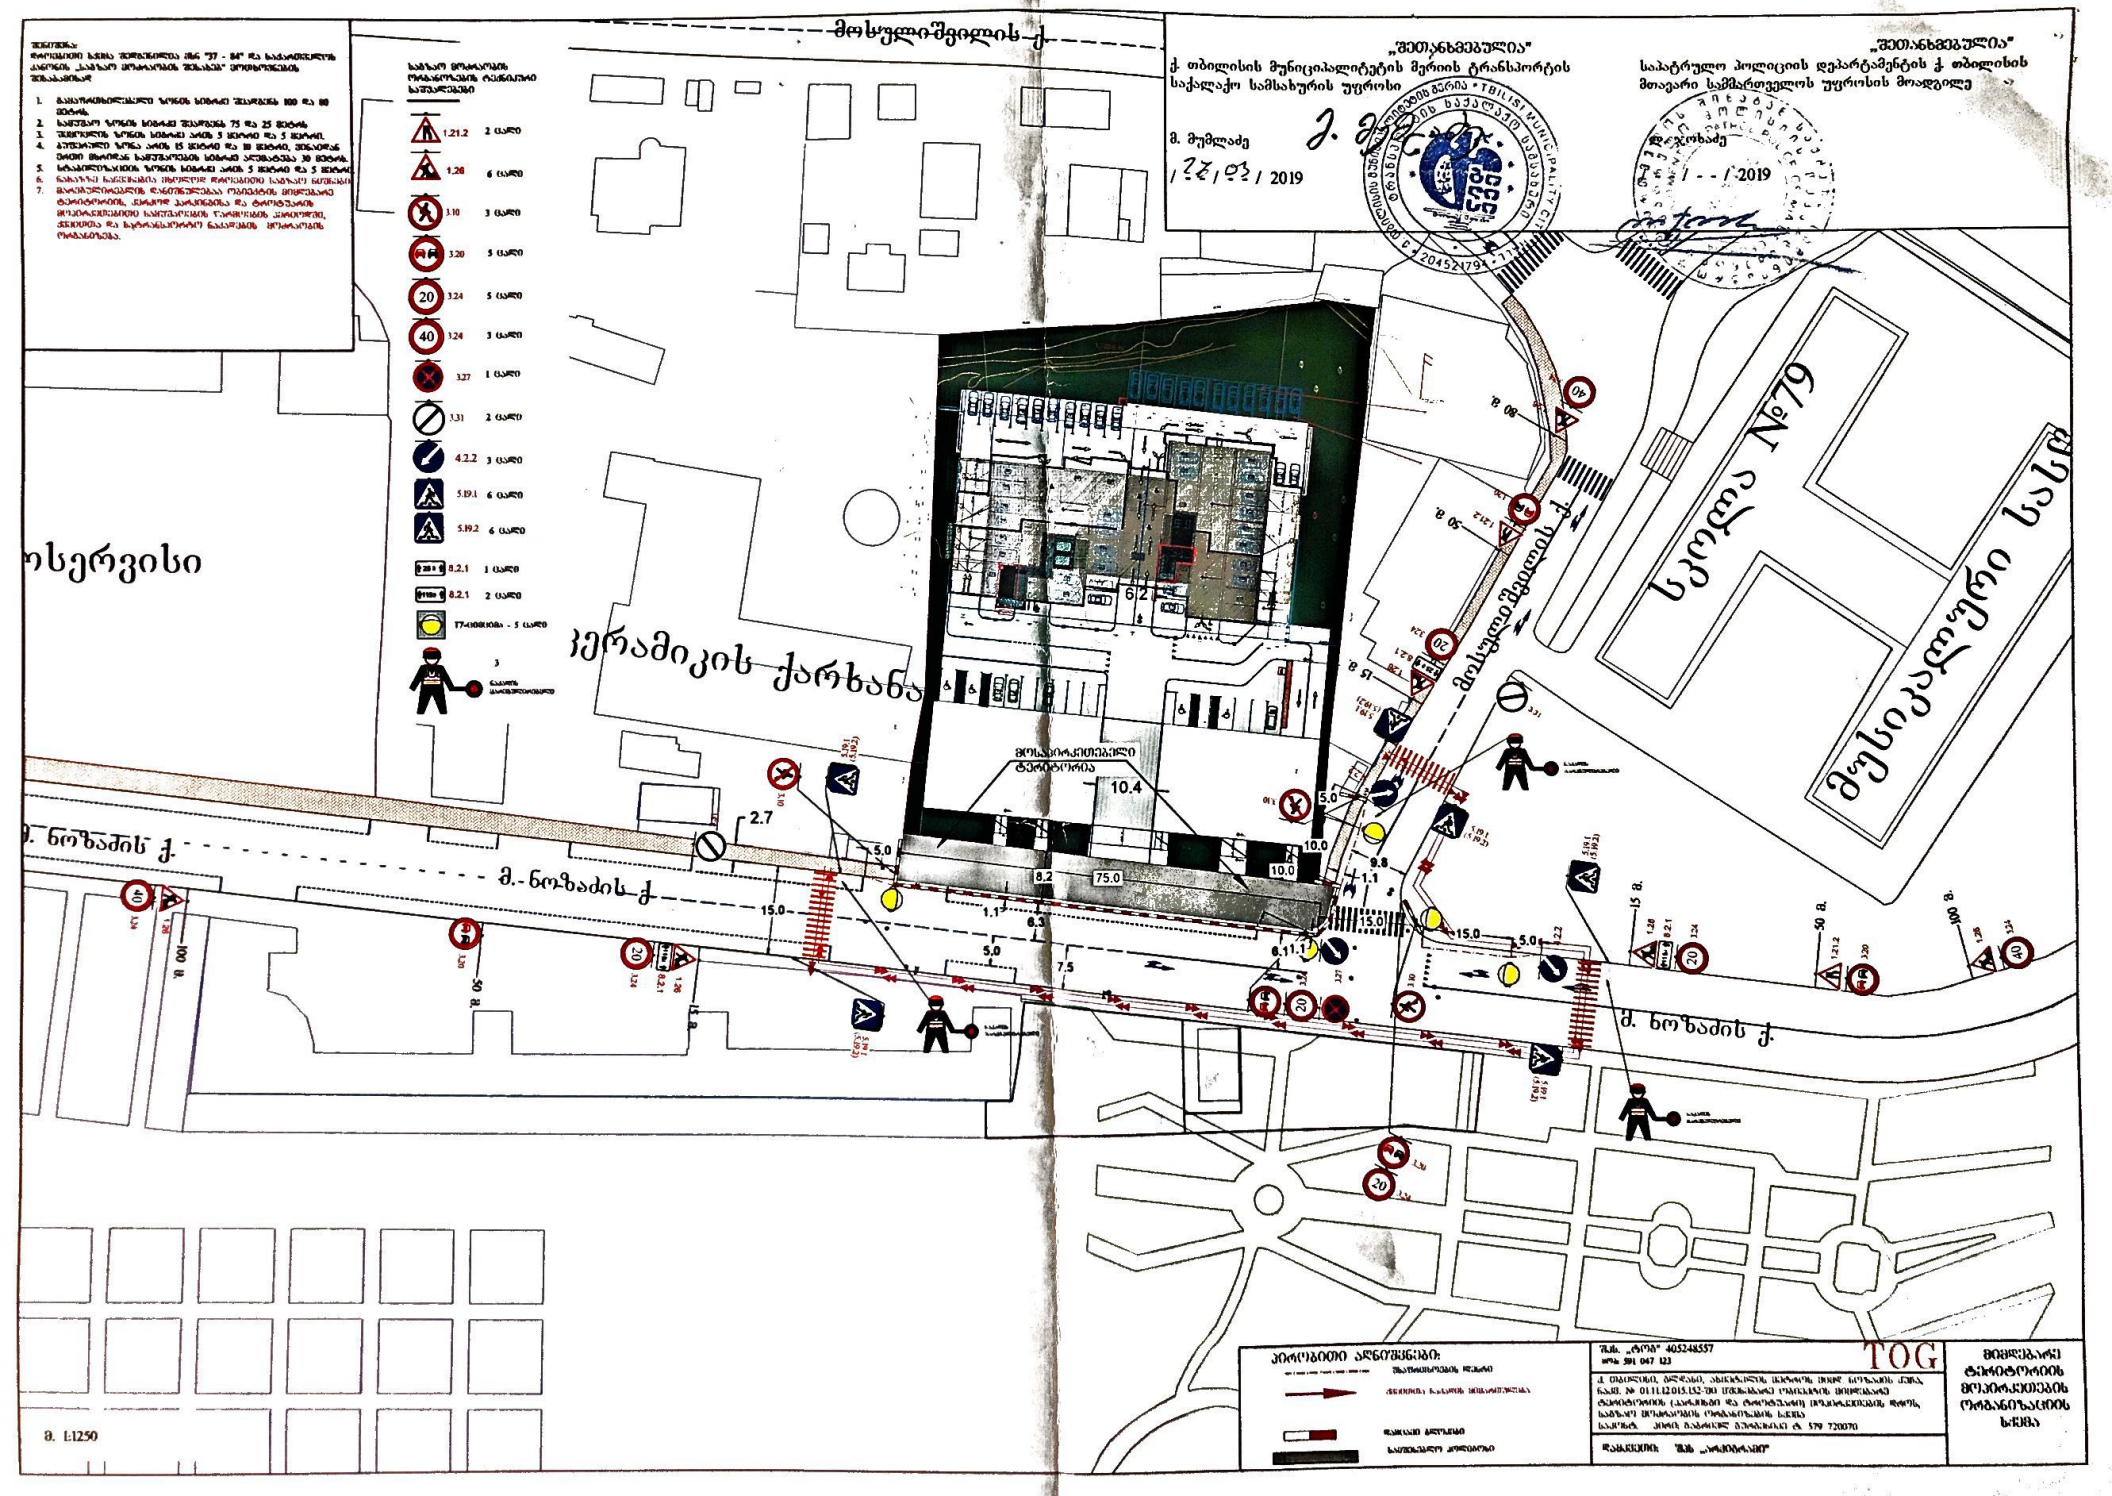
ქ.თბილისის მუნიციპალიტეტის მერიის ტრანსპორტის საქალაქო სამსახურში შემოსული ქ. თბილისის მუნიციპალიტეტის მერიის სსიპ ქონების მართვის სააგენტოდან გადმოგზავნილი (მერიის რეგისტრაციის №17-01190713260-16; 12.03.2019წ.) თქვენი განცხადების პასუხად სამსახურის კომპეტენციის ფარგლებში გაცნობებთ, რომ თქვენს მიერ მითითებული ტერიტორიის (ს.კ 101.11.12.015.152) მიმდებარედ არსებული ავტოსატრანსპორტო საშუალებათა პარკირების ადგილები ქ. თბილისის მუნიციპალიტეტის მთავრობის 2017 წლის 8 თებერვლის №06.01.98 განკარგულებით (მასში 2019 წლის 21 მარტის №19.327.436 განკარგულებით შესული ცვლილების გათვალისწინებით) გაუქმებულია.

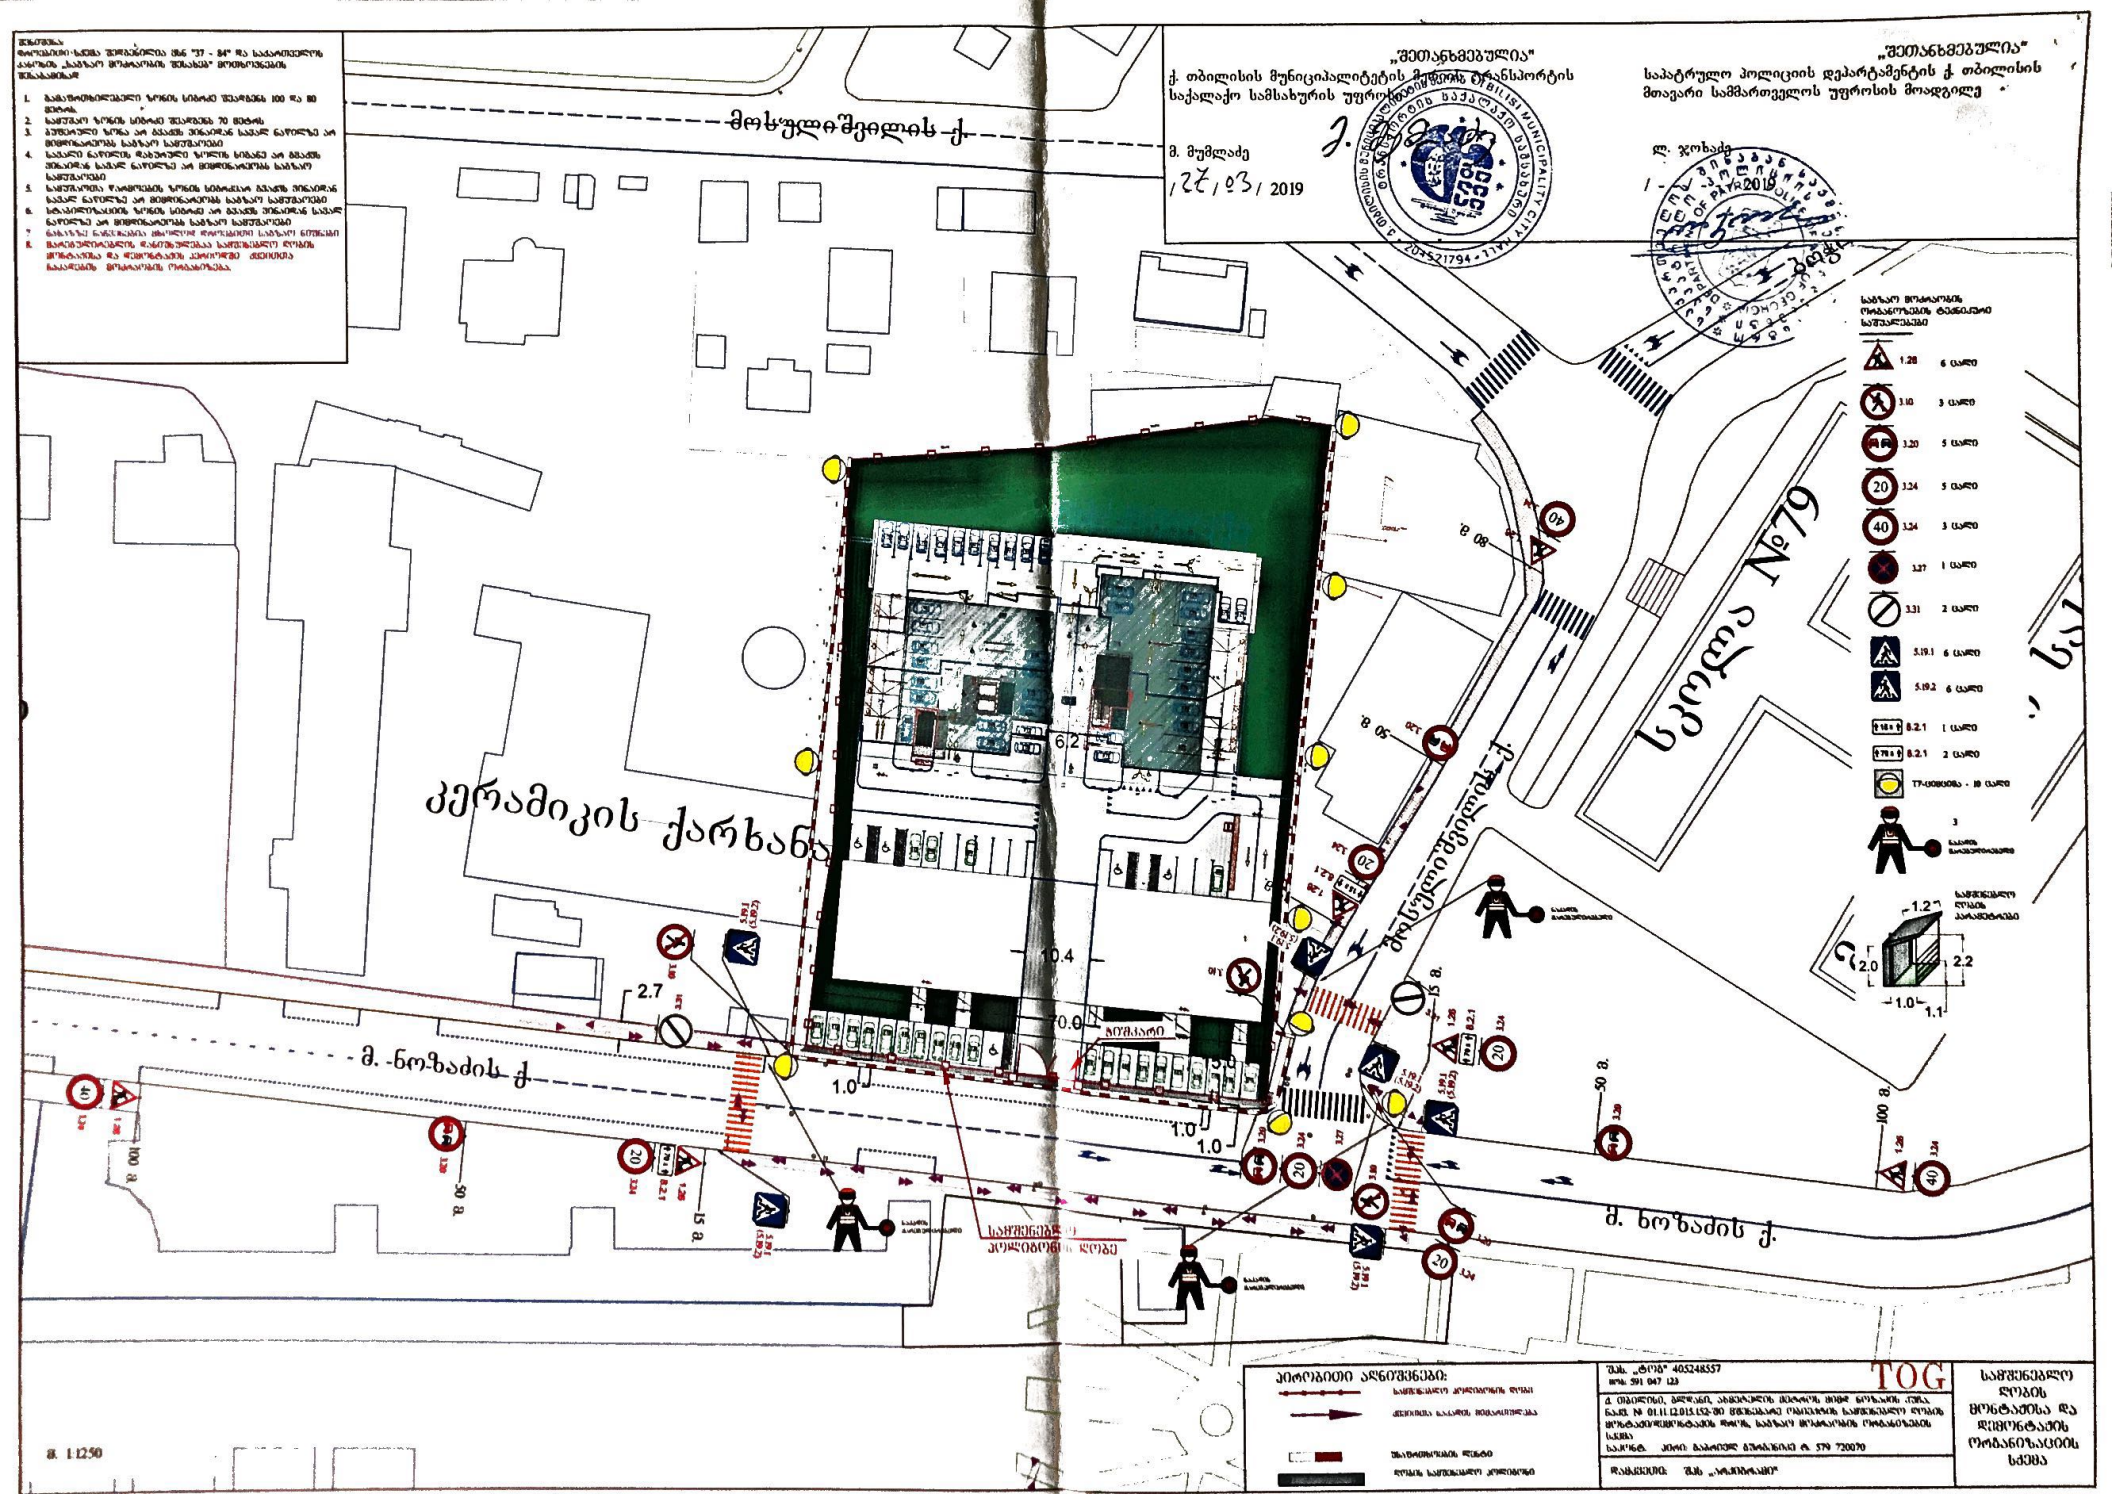
პატივისცემით,

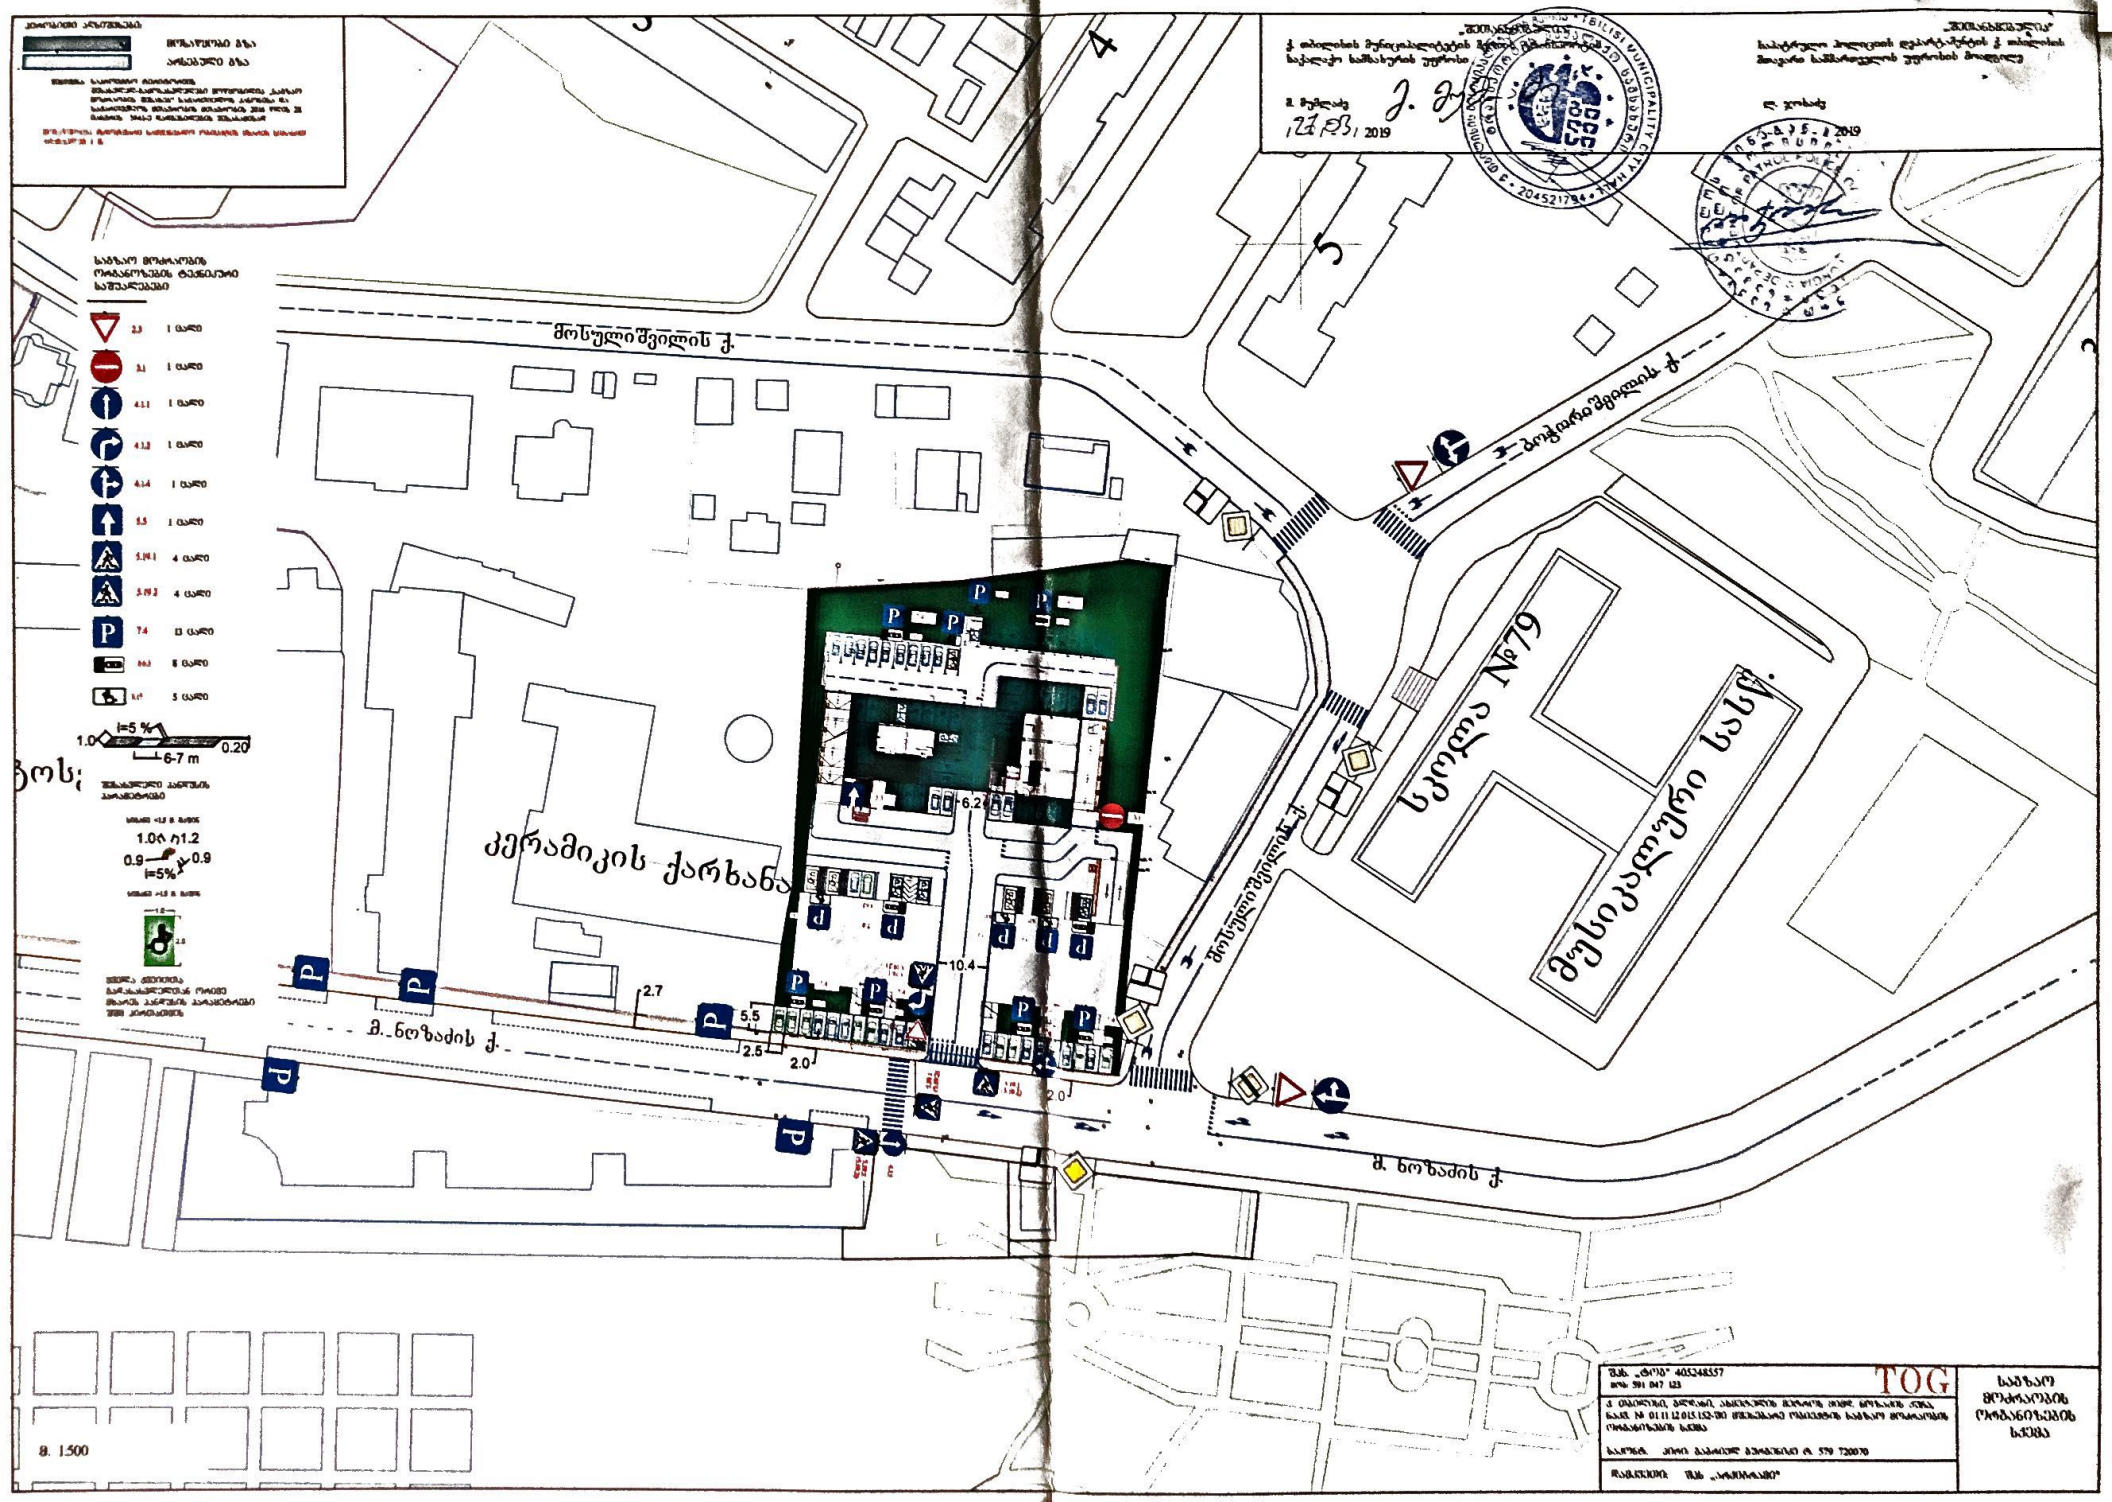
მამუკა მუმლაძე

პირველადი სტრუქტურული ერთეულის
ხელმძღვანელი (საქალაქო სამსახურის უფროსი)

გამოყენებულია კვალიფიციური
ელექტრონული ხელმოწერა/
ელექტრონული შტამპი


„შეთანხმებულია"
ქ. თბილისის მუნიციპალიტეტის მერიის ტრანსპორტის საქალაქო სამსახურის უფროსი
გ. შუმლაძე
/ 2019 /
„შეთანხმებულია"
საპატრულო პოლიციის დეპარტამენტის ქ. თბილისის მთავარი სამმართველოს უფროსის მოადგილე
/ 2019 /
შენიშვნა:
დროებითი სქემა შემუშავდა ობ "77 - 84" და საქართველოს კანონის „საგზაო მოძრაობის შესახებ" მოთხოვნების შესაბამისად
1. მანძილისებრივად ზოლის სიმაღლე შეადგენს 100 და 80 სმ-ით.
2. საფრთხო ზოლის სიგანე შეადგენს 75 და 25 სმ-ით.
3. შემოღობის ზოლის სიგანე აღნ 5 სმ-ით და 5 სმ-ით.
4. გაუვალობის ზოლა აღნ 15 სმ-ით და 10 სმ-ით, შესაძლებ ობიექ მოიძებნა საშუალოების სიმაღლე აღემატება 30 სმ-ით.
5. სრულიზაციის ზოლის სიგანე აღნ 5 სმ-ით და 5 სმ-ით.
6. სამაუწყებლო ინფორმაციო ორიენტირი საგზაო ნიშნები
7. მოედანზეორიენტირზე დანიშნულებაა ორიენტირის მიმდებარე ტერიტორიის, მისაღები პარკინგების და ტროტუარების მოედანზემდებარე საჭიროებების წარმოების კონტროლი, აგრეთვე და სატრანსპორტო საშუალების მოძრაობის რეგულირება.
საგზაო მოძრაობის რეგულირების ტექნიკური საშუალებები
1.21.2 2 ცალი
1.28 6 ცალი
1.10 3 ცალი
3.20 5 ცალი
20 3.24 5 ცალი
40 3.24 3 ცალი
3.27 1 ცალი
3.31 2 ცალი
4.2.2 3 ცალი
5.19.1 6 ცალი
5.19.2 6 ცალი
8.2.1 1 ცალი
8.2.1 2 ცალი
ჭ-0000000 - 5 ცალი
3 ცალი
მოსულიშვილის ქ.
ნოზაძის ქ.
ს. ნოზაძის ქ.
სკოლა №79
მუსიკალური სასწ
მოსაპირკეთებელი ტერიტორია
10.4
75.0
8.2
10.0
15.0
5.0
2.7
9.8
1.1
6.3
7.5
6.11
50 მ
100 მ
15 მ
ს. 1:1250
პირობითი აღნიშვნები:
მშენებარე ობიექტი
მისასვლელი გზა
ტროტუარი
საპროექტო ტერიტორია
შპს „ტოგ" 405248557
ტოგ 591 047 123
ქ. თბილისის, ბერძენის, ახალციხის ქუჩების მიმდ. ტერიტორიის კეთილ. ნაწილ. № 01.11.12.015.152-20 ქალაქმშენ. რეგლამენტის მიმდინარეობის ტერიტორიების (ტარიფები და ტროტუარების მოედანზემდებარე საჭიროებების წარმოების ობიექ. საკადასტრო კოდი: 01.06.01.007.) ქ. 579 720070
დამკვეთი: შპს „ოპერატორი"
TOG
მიმდებარე ტერიტორიის მოედანზემდებარე ორგანიზაციის სქემა


„შეთანხმებულია"
ქ. თბილისის მუნიციპალიტეტის მერიის ტრანსპორტის საქალაქო სამსახურის უფროსი
მ. მუშლაძე
/27/03/ 2019
„შეთანხმებულია"
საპატრულო პოლიციის დეპარტამენტის ქ. თბილისის მთავარი სამმართველოს უფროსის მოადგილე
ლ. ჯოხაძე
/ - / 2019
ზოლებში ასფალტის შეფენილია მან "37 - 84" და საკაიროების ავარიის „საბაზო მოძრაობის შესახებ" მოთხოვნების შესაბამისად
1. გამაფრთხილებელი ხაზის სიგანეა შეადგინოს 100 და 80 სმ-ის.
2. საფრთხის ხაზის სიგანეა შეადგინოს 70 სმ-ის.
3. პუნქტირული ხაზი არ გადაკვეთოს საგზაო ნაკეთებზე არ მოხვედრილობის საბაზო საფრთხეები
4. საგზაო ნაკეთის წარმოებული ხაზის სიგანე არ გადაკვეთოს შესაბამისად საგზაო ნაკეთებზე არ მოხვედრილობის საბაზო საფრთხეები
5. საფრთხის რაოდენობის ხაზის სიგანეები გადაკვეთოს შესაბამისად საგზაო ნაკეთებზე არ მოხვედრილობის საბაზო საფრთხეები
6. საგზაონიშანების ხაზის სიგანე არ გადაკვეთოს შესაბამისად საგზაო ნაკეთებზე არ მოხვედრილობის საბაზო საფრთხეები
7. ნახაზზე ნაჩვენებია მხოლოდ ორიენტირი საბაზო ნიშნები
8. მაღალმთიანეთში ორგანიზებულია საფრთხეული ღობის მონტაჟისა და დემონტაჟის კომპლექსი ქსელისა გაყვანის მოწყობილობა.
მ. ნოზაძის ქ.
მოსულიშვილის ქ.
კერამიკის ქარხანა
სკოლა №79
ძოწენიძის ქ.
ბეტონატი
საფრთხეული ღობის მონტაჟის და დემონტაჟის ორგანიზაციის სქემა
მ. 1:250
შპს „ტოგ" 405248557
ორგ. 591 047 123
TOG


მრსულიშვილის ქ.
ბოჭორიშვილის ქ.
სკოლა №79
მუსიკალური სასწ.
ქერამიკის ქარხანა
მ. ნოზაძის ქ.
მ. ნოზაძის ქ.
P
6.2
10.4
2.7
5.5
2.5
2.0
2.0
1.0
0.20
6-7 m
i=5 %
0.9
0.9
i=5%
1.0
1.2
მ. 1:500