წითელი ხაზი

მინის მოაჯირი

შეიღებოს და შეიფითხოს მაღალი ხარისხის საღებავით caparol curry 20

kronoart-ის (მაღალი ხარისხის) ალუმინის დეკორატიული პანელი caparol curry 25

მზის პანელი

ალუმინის ვიბრაჟი

თეთრი ფერის მანათობელი საღებავი

საზოგადოებრივი გზის შუახაზი

+29.25

+27.60

+26.40

+23.25

+20.10

+16.95

+13.80

+10.65

+7.50

+4.35

+1.00

+0.00

13,480

1682

6,600

6,700

7,193

1

2

3

4

4'

ექსპლიკაცია

საპროექტო ადგილი:

ქ. თბილისი, ნარიმანოვის ქუჩა№10
საკ. კოდი: 01.18.01.002.053

დამკვეთ(ებ)ი:

შპს. ნადიკვარი-96

შეასრულა:

შ.პ.ს. გრუსია

GRUSIA ARCHITECTS

დირექტორი:	ბ.მერმანიშვილი	
არქიტექტორი:	ა. ჩხაიძე	
	შ. იობაშვილი	
ექსპერტი:	ა.ძლიერიშვილი	

ფურცელი: 34

ფურცლები: 46

ინდექსი:

ფასადი 1-4

მაშტაბი: 1:100

წითელი ხაზი

საზოგადოებრივი გზის შუახაზი

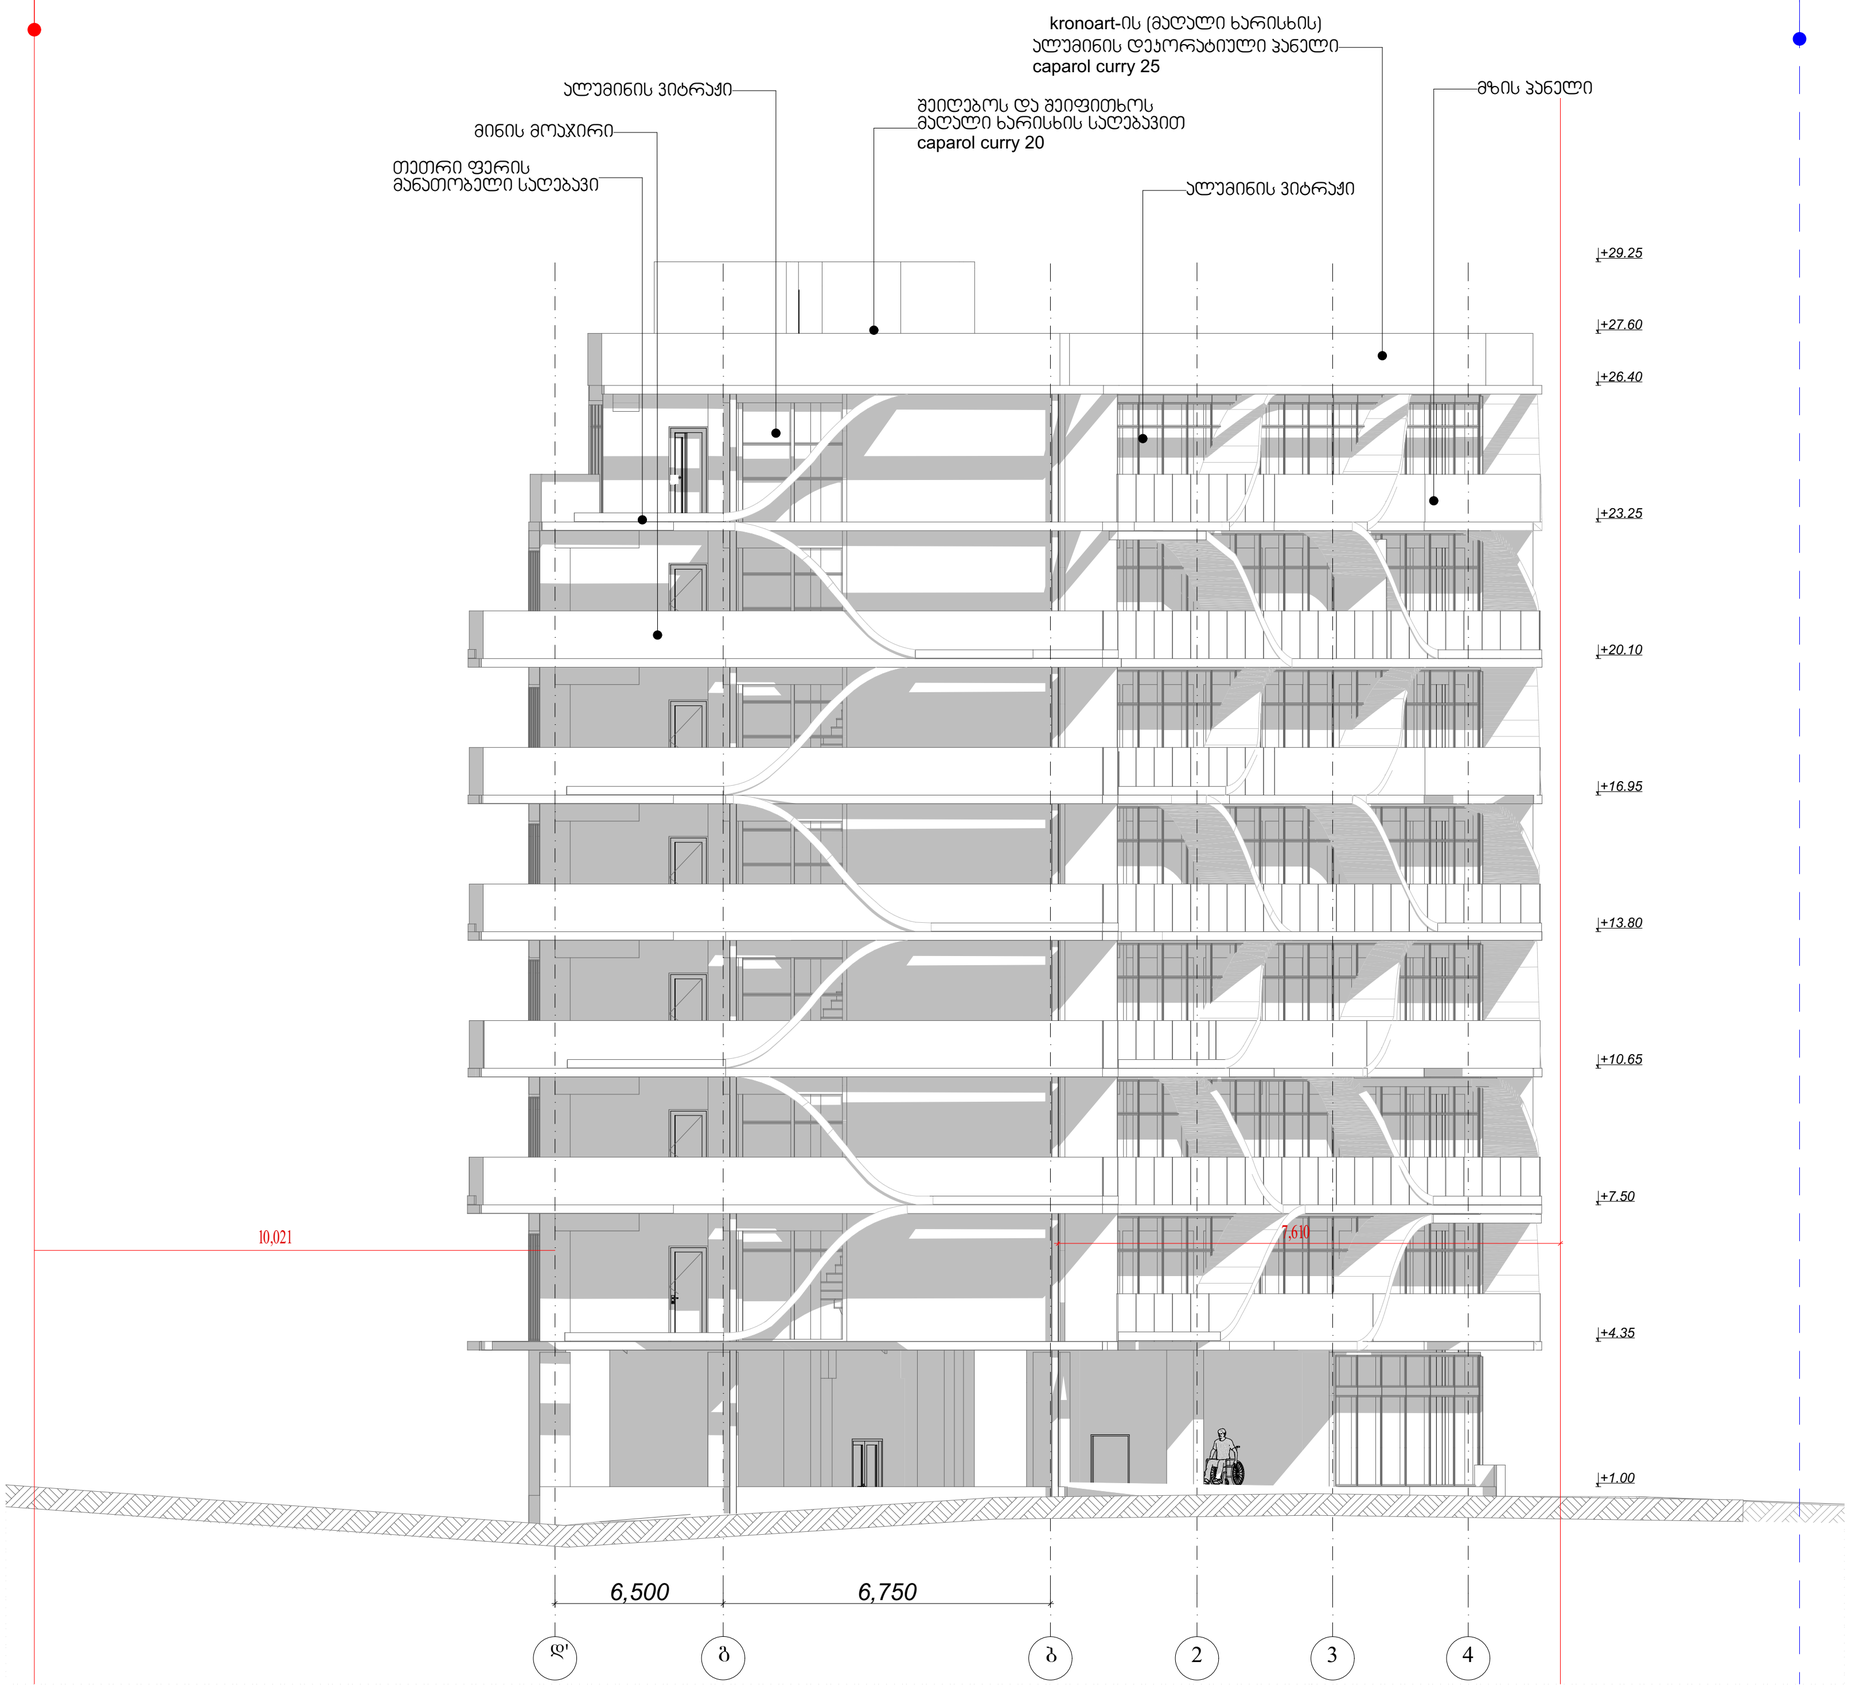

ექსპლიკაცია

საპროექტო ადგილი:

ქ. თბილისი, ნარიმანოვის ქუჩა№10
საკ. კოდი: 01.18.01.002.053

დამკვეთი(ები):

შპს. ნადიკვარი-96

შეასრულა:

შ.პ.ს. გრუსია
GRUSIA ARCHITECTS

დირექტორი:	ბ.მერმანიშვილი	
არქიტექტორი:	ა. ჩხაიძე	
	მ. იობაშვილი	
ექსპერტი:	ა.ძლიერიშვილი	
ფურცელი:	35	
ფურცლები:	46	
ინდექსი:		

ფასადი დ-ბ

მაშტაბი: 1:100

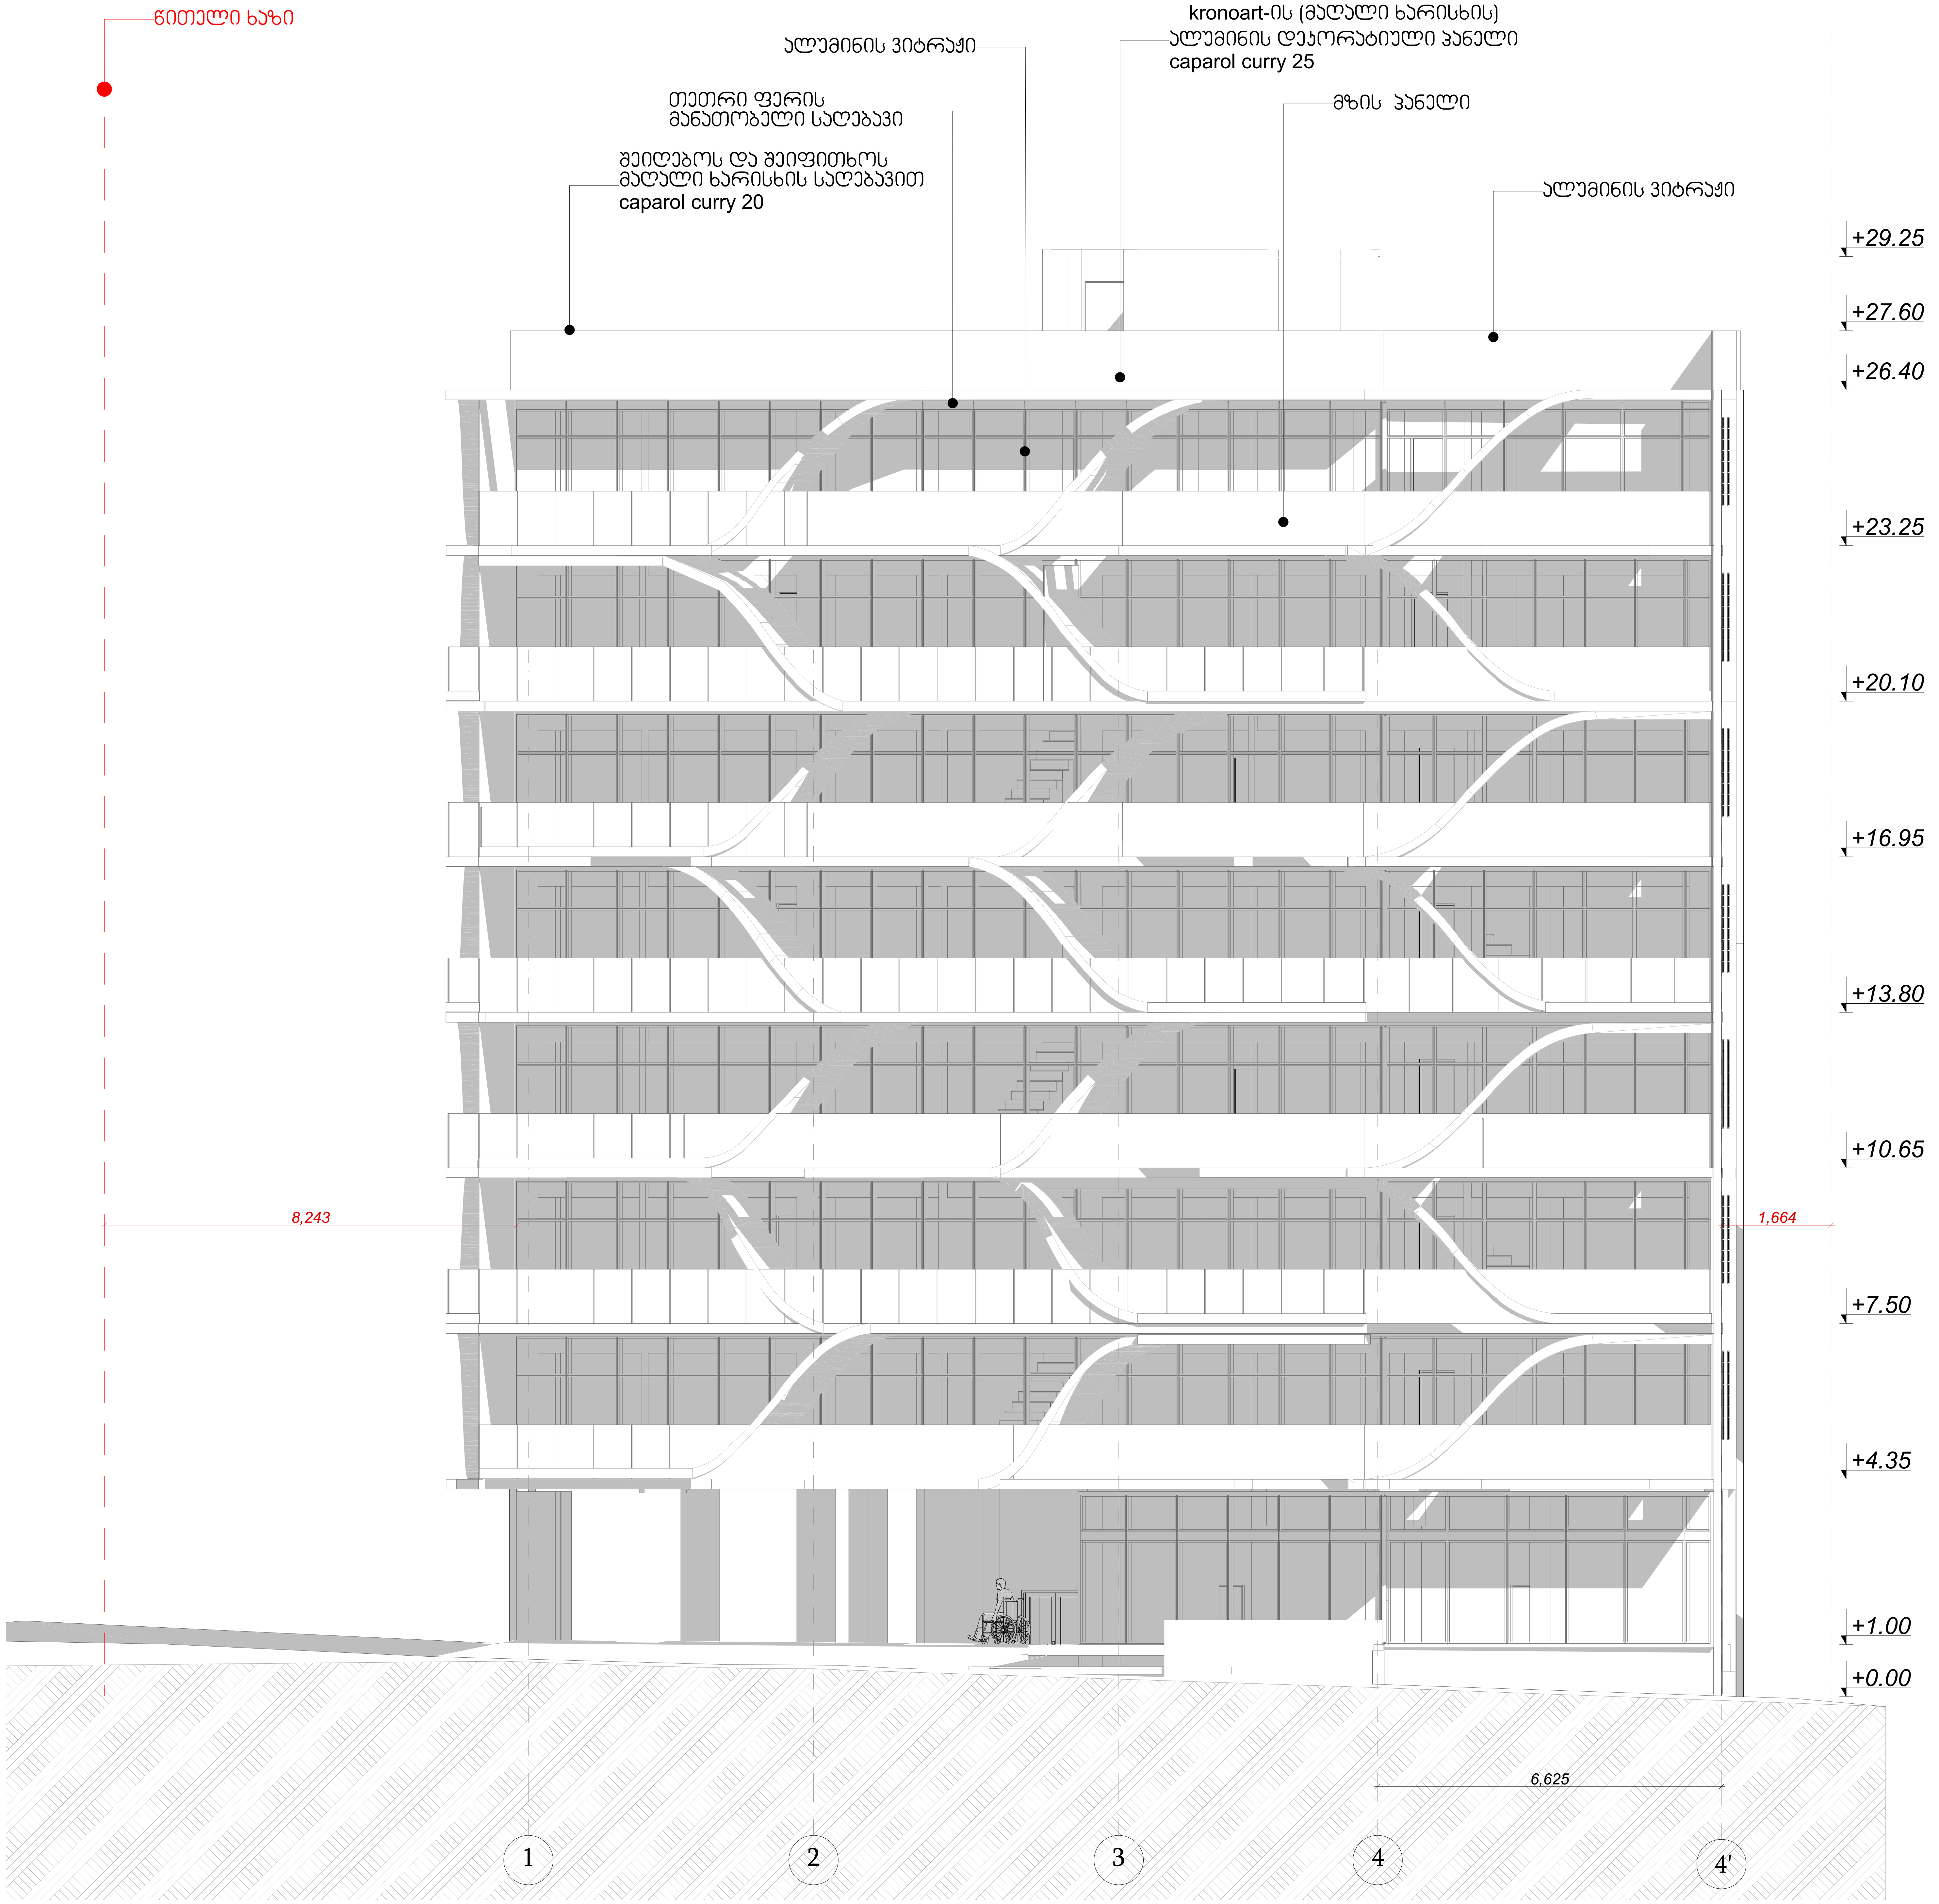

ექსპლიკაცია

საპროექტო ადგილი:

ქ. თბილისი, ნარიმანოვის ქუჩა№10
საკ. კოდი: 01.18.01.002.053

დამკვეთ(ებ)ი:

შპს. ნადიკვარი-96

შეასრულა: შ.პ.ს. გრუსია

GRUSIA ARCHITECTS

დირექტორი:	ბ.მერმანიშვილი	[signature]
არქიტექტორი:	ა. ჩხაიძე	[signature]
	შ. იობაშვილი	[signature]
ექსპერტი:	კ.ძლიერიშვილი	[signature]
ფურცელი:	38	
ფურცლები:	46	
ინდექსი:		

ფასადი 4-4'

მასშტაბი: 1:100

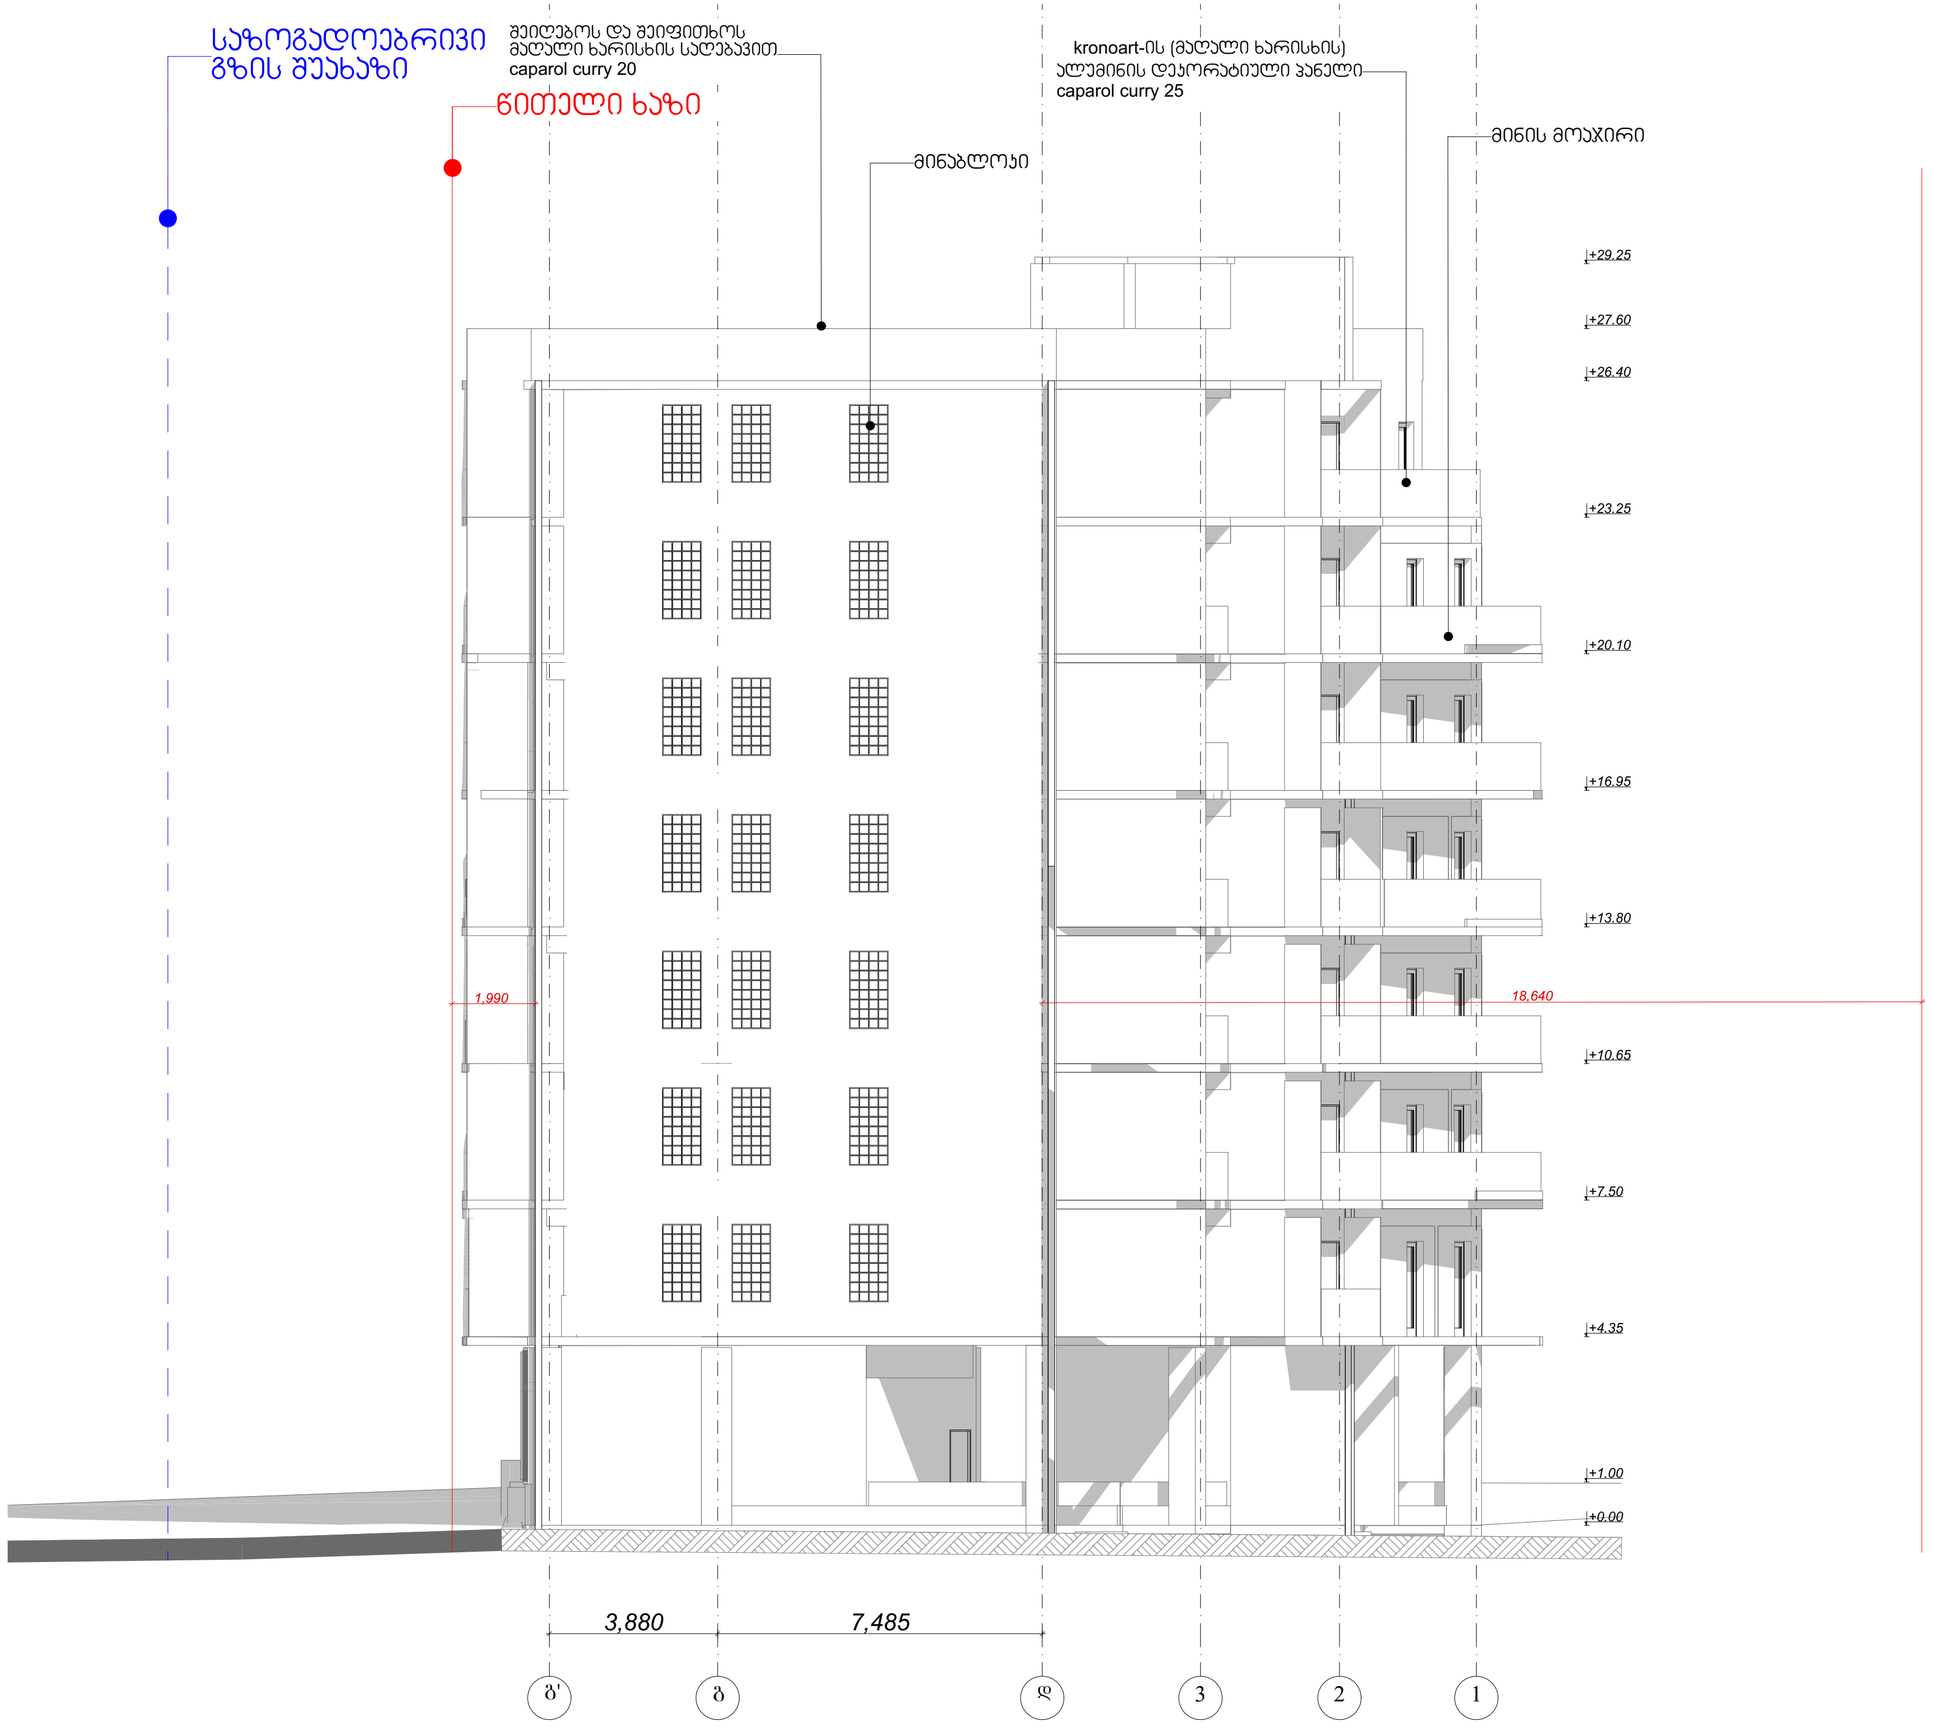

ექსპლიკაცია

საპროექტო ადგილი:

ქ. თბილისი, ნარიმანოვის ქუჩა№10
საკ. კოდი: 01.18.01.002.053

დამკვეთ(ებ)ი:

შპს. ნადიკვარი-96

შეასრულა: შ.პ.ს. გრესია

GRUSIA ARCHITECTS

დირექტორი:	ბ.მერმანიშვილი	
არქიტექტორი:	ა. ჩხაიძე	
	შ. იობაშვილი	
ექსპერტი:	ა.ძლიერიშვილი	

ფურცელი:	37
ფურცლები:	46
ინდექსი:	

ფასადი გ-დ

მაშტაბი: 1:100



ექსპლიკაცია

საპროექტო ადგილი:

ქ. თბილისი, ნარიმანოვის
ქუჩა№10
სას. ჯოდი: 01.18.01.002.053

დამკვეთ(ებ)ი:

შპს. ნადიკვარი-96

შეასრულა: შ.პ.ს. გრუსია
GRUSIA ARCHITECTS

დირექტორი:	ბ.მერმანიშვილი	
არქიტექტორი:	ა. ჩხაიძე	
	შ. იობაშვილი	
ექსპერტი:	ს.ძლიერიშვილი	
ფურცელი:	36	
ფურცლები:	46	
ინდექსი:		

ფასადი 4-1

მაშტაბი: 1:100