

სართულის გეგმა - 3.50 ნიშნულზე

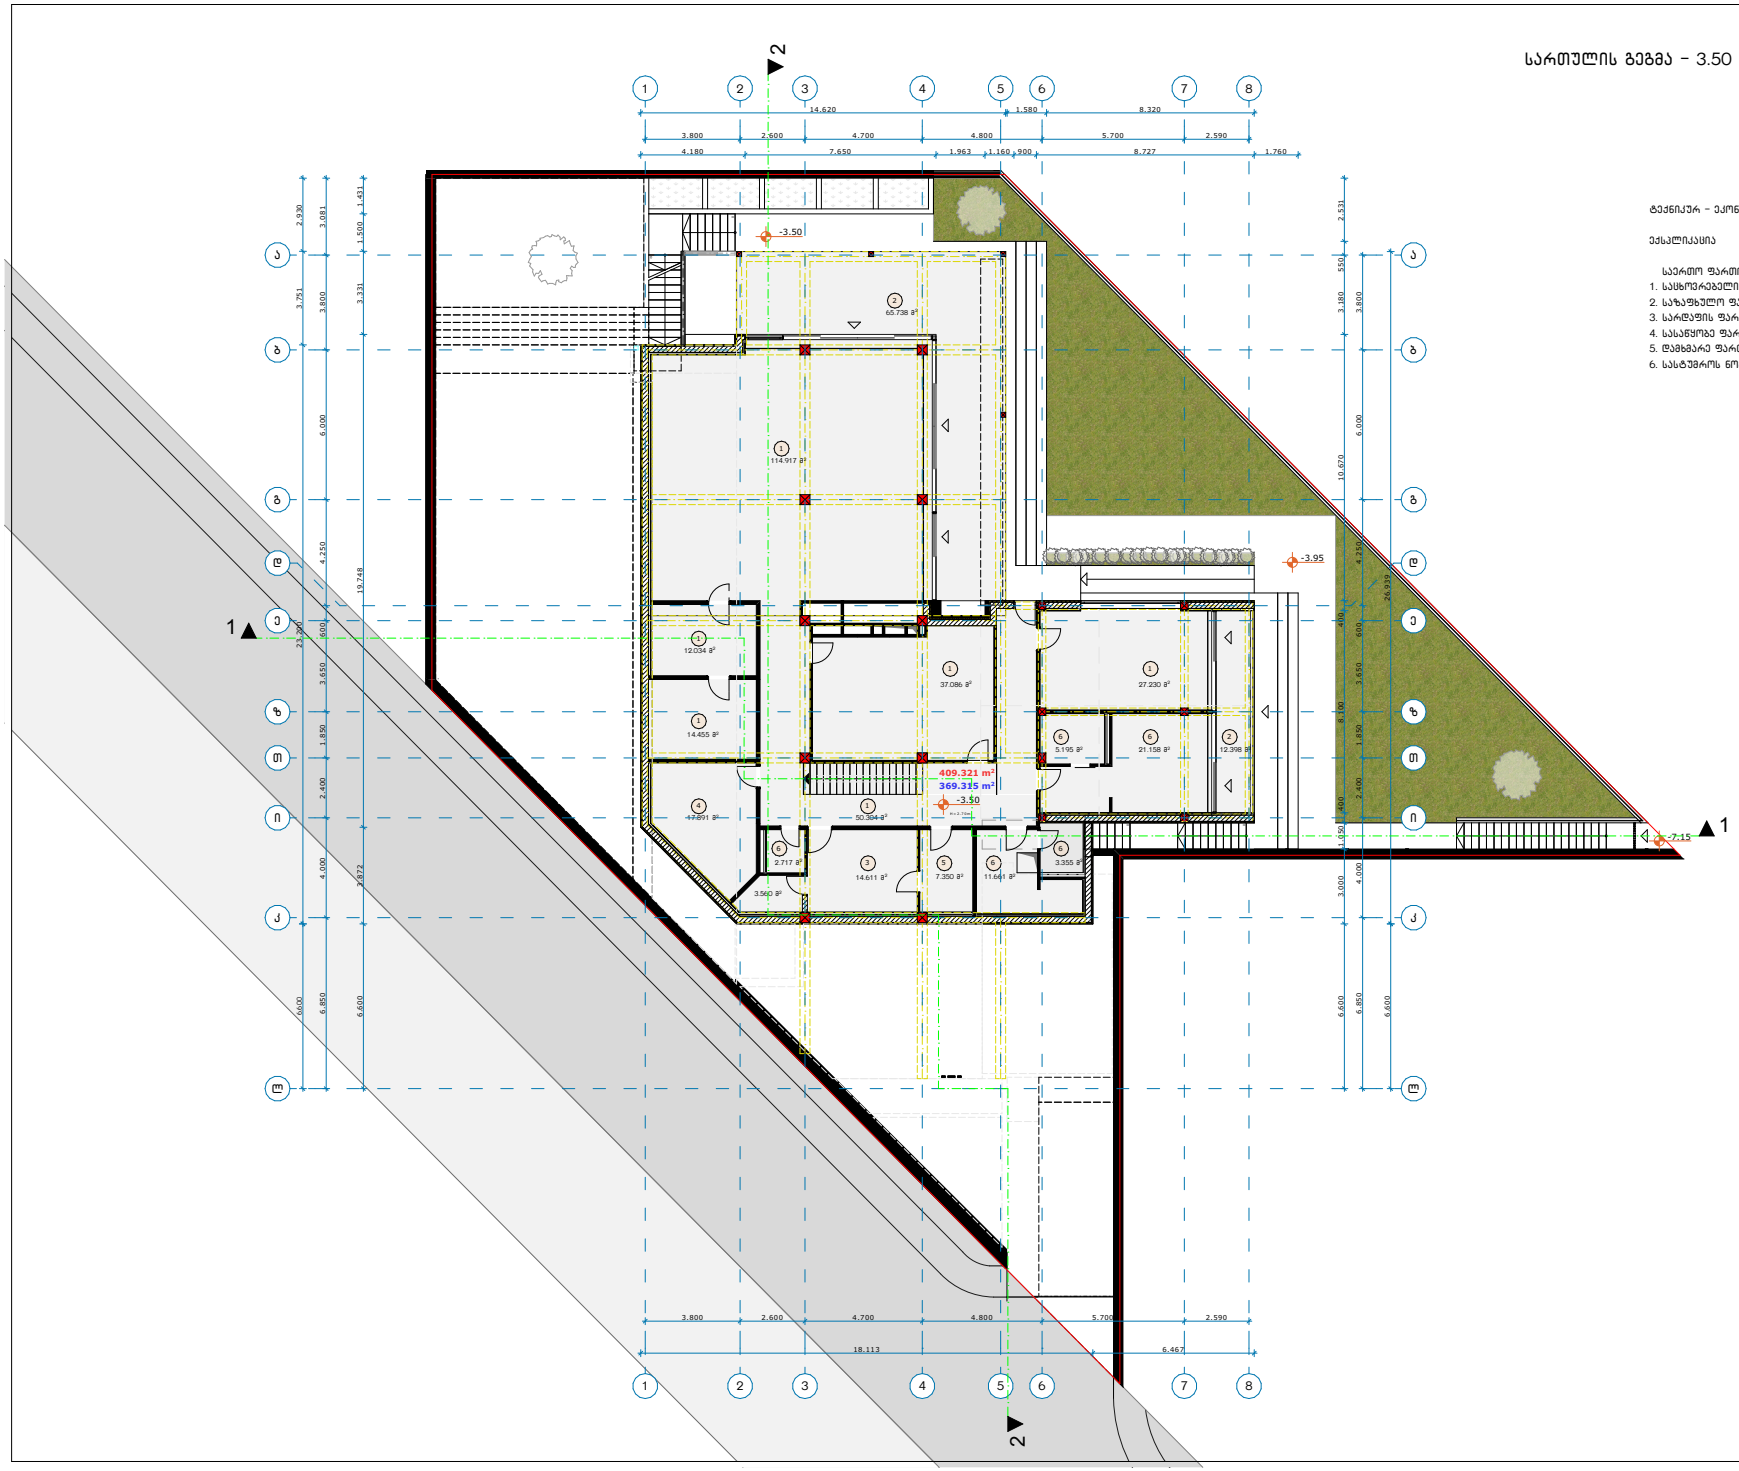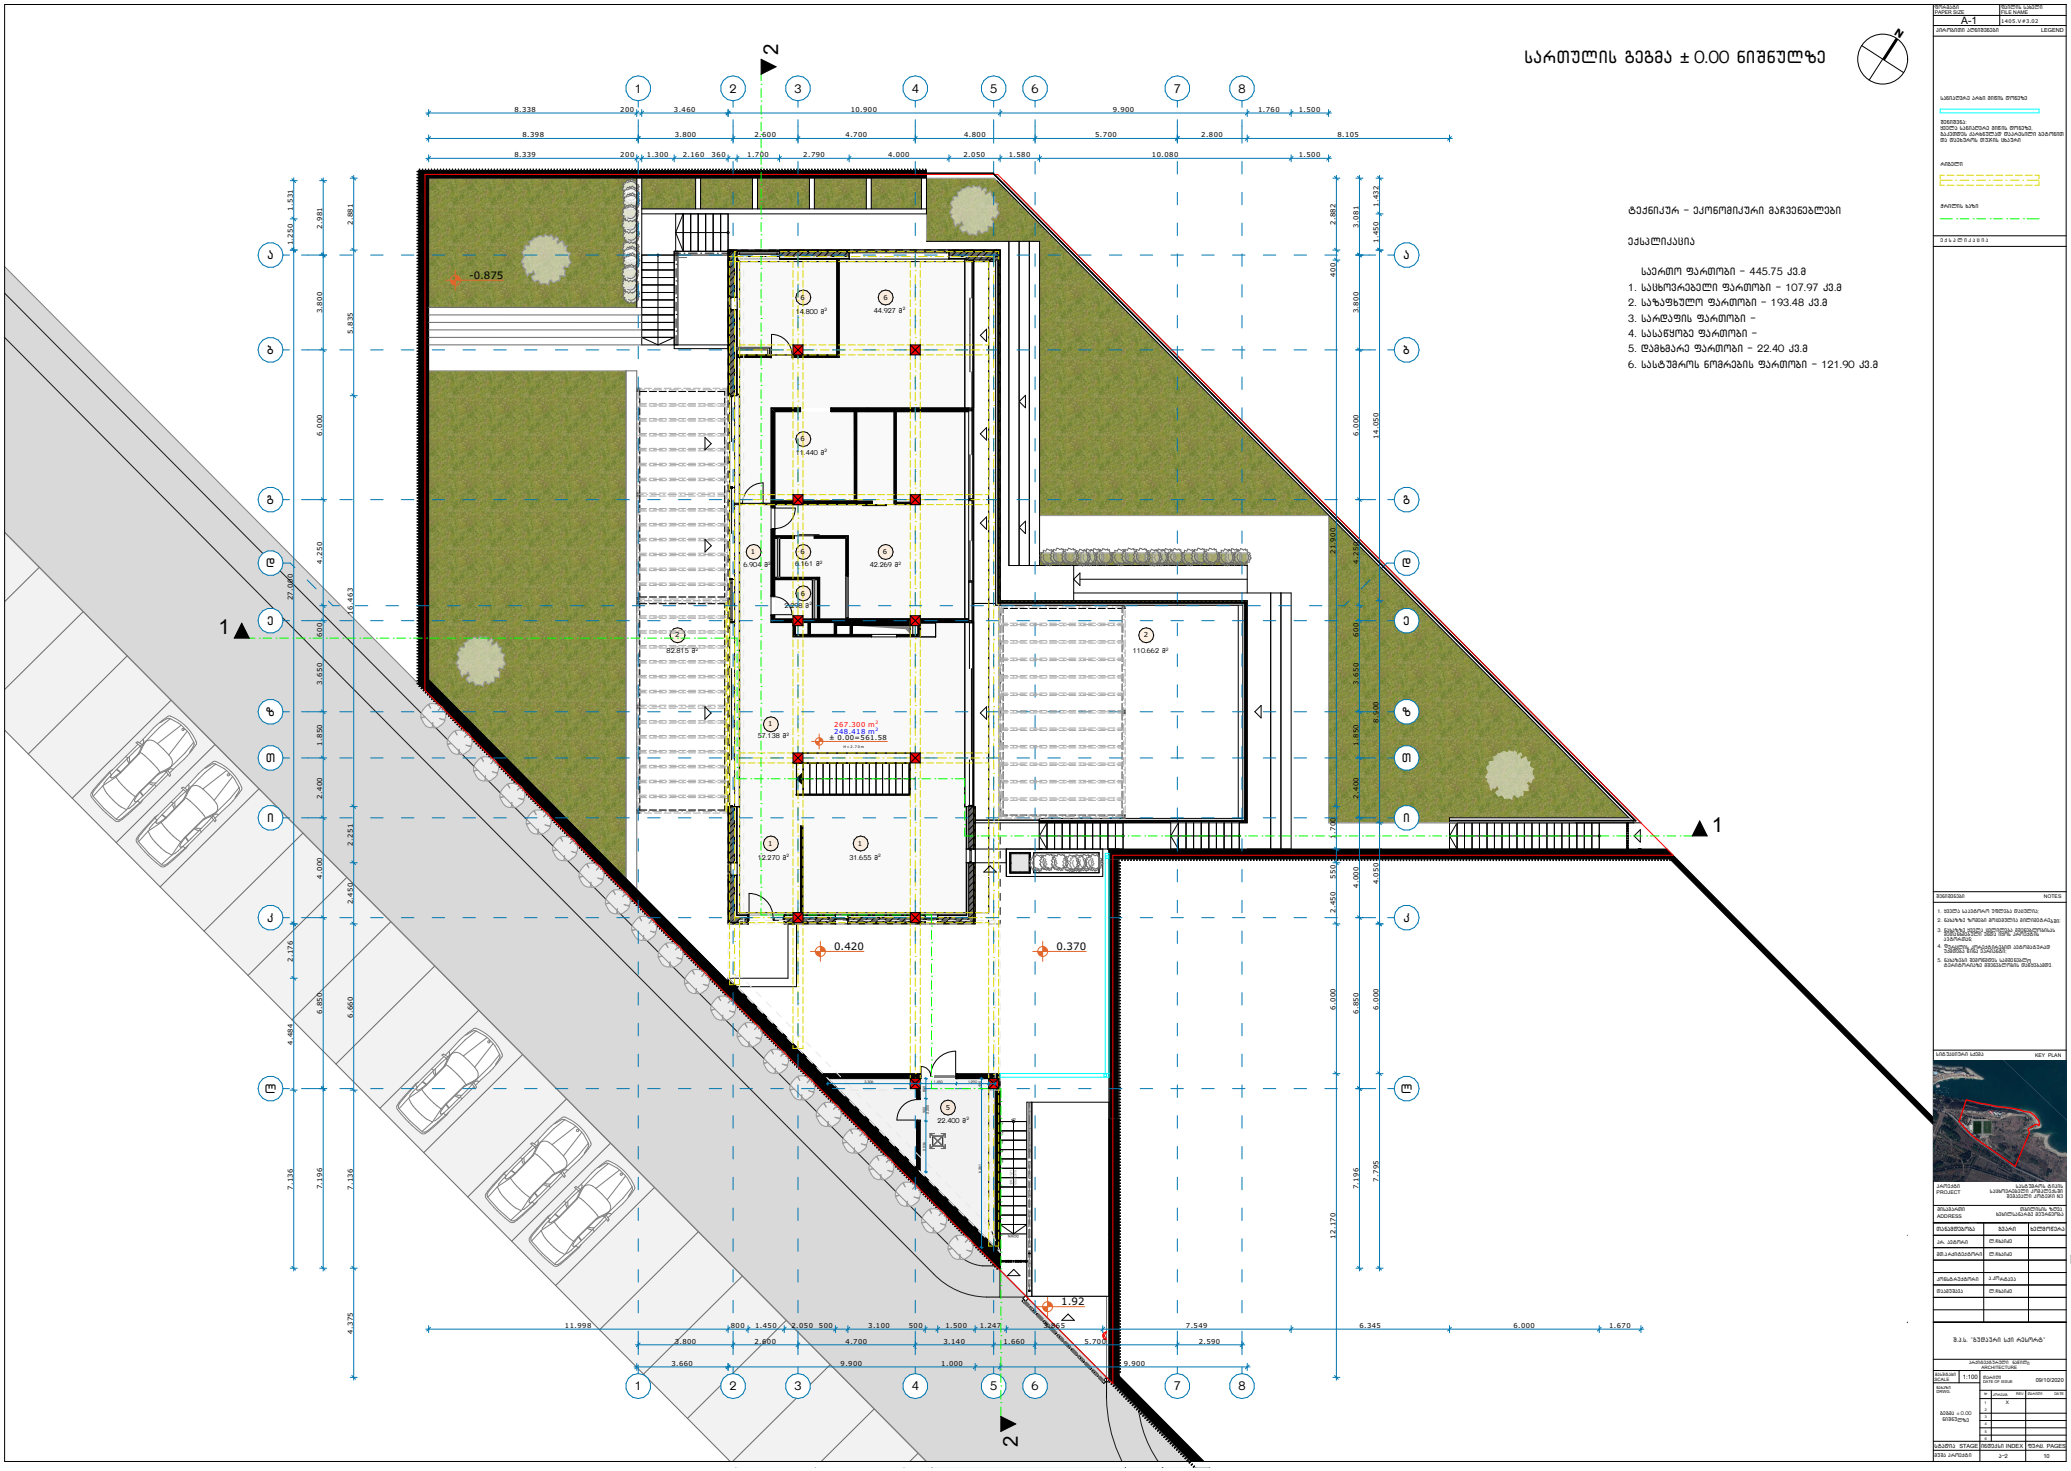

ტექნიკურ - ეკონომიკური მაჩვენებლები

ექსპლიკაცია

სართო ფართობი - 421.67 კვ.მ
1. სასხოვრებელი ფართობი - 256.03 კვ.მ
2. საზაფხულო ფართობი - 78.14 კვ.მ
3. სარდაფის ფართობი - 18.17 კვ.მ
4. სასაწყობე ფართობი - 17.89 კვ.მ
5. ტამბურე ფართობი - 7.35 კვ.მ
6. სასტუმროს ნომრების ფართობი - 44.10 კვ.მ


სართულის გეგმა ± 0.00 ნიშნულზე
ტექნიკურ - ეკონომიკური მაჩვენებლები
ექსპლიკაცია
სართო ფართობი - 445.75 კვ.მ
1. სასხოვრებელი ფართობი - 107.97 კვ.მ
2. საზაფხულო ფართობი - 193.48 კვ.მ
3. სარდაფის ფართობი -
4. სასაწყობე ფართობი -
5. დამხმარე ფართობი - 22.40 კვ.მ
6. სასტუმროს ნომრების ფართობი - 121.90 კვ.მ
-0.875
0.420
0.370
1.92
A-1