ფასადი 5-1

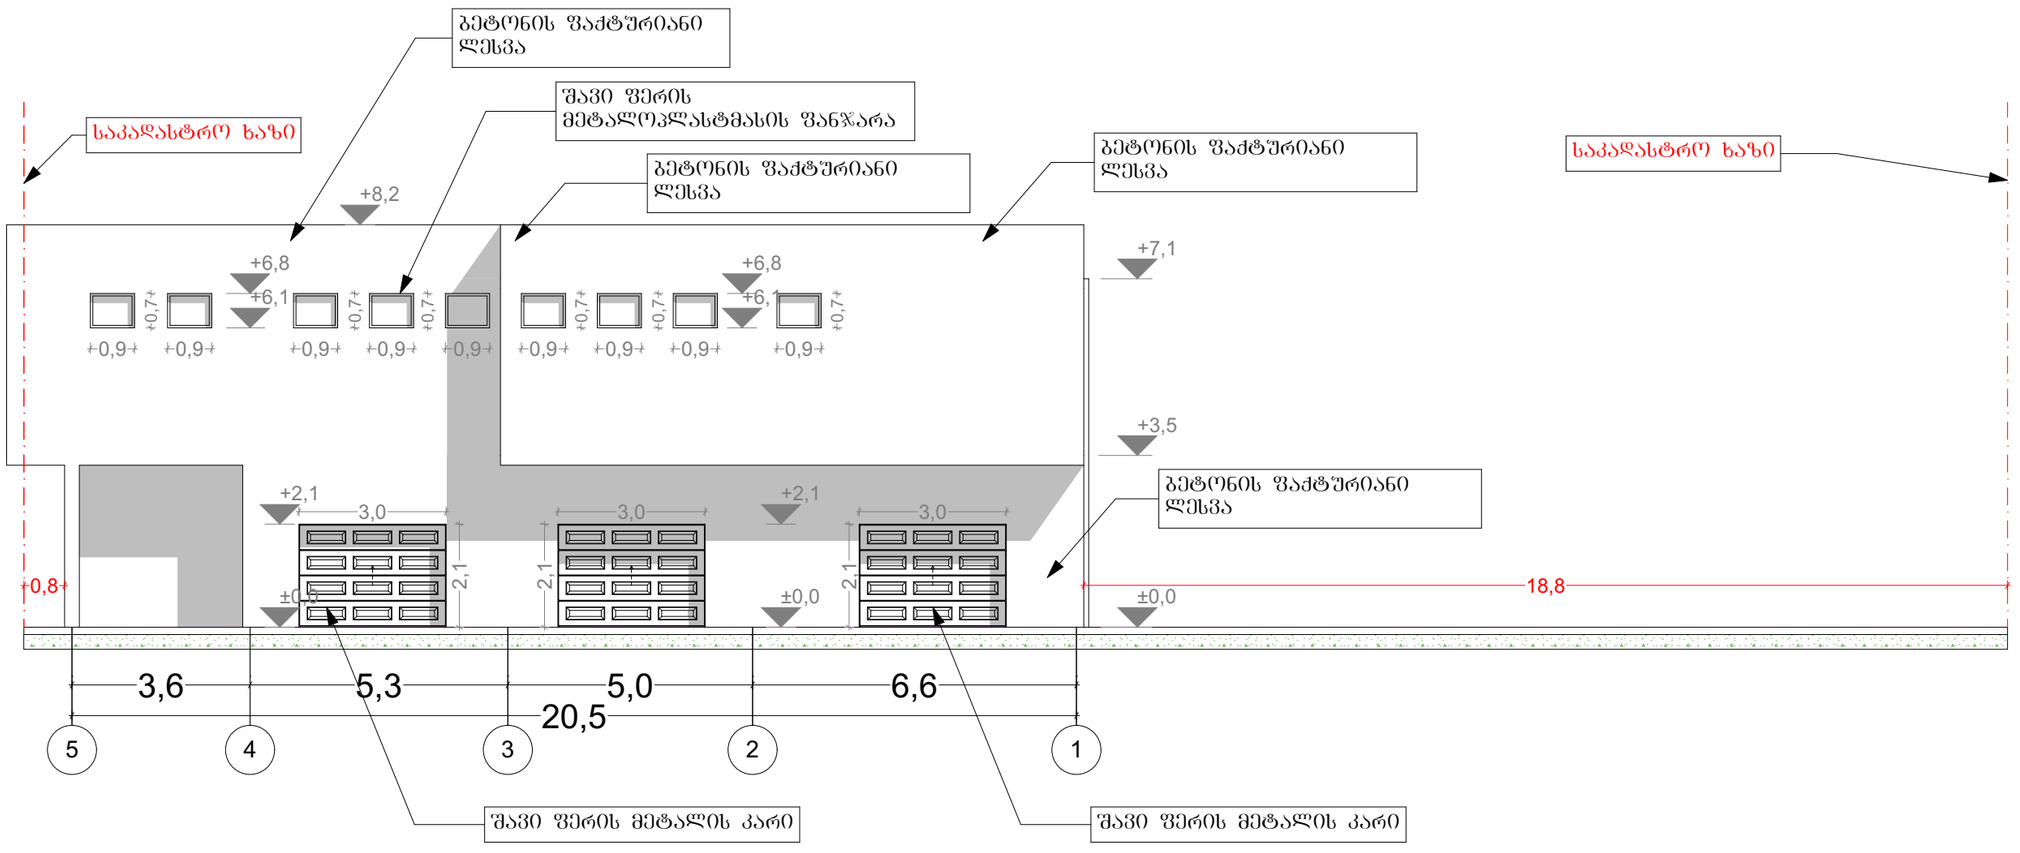

შპს. "არტიტექტო"
405068386

მისამართი	ფეიქრების ქუჩა 36
საკადასტრო კოდი	01.11.19.004.036
საკადასტრო საზღვარი	———

ფუნქცია

პრ. ავტორი	დ. შათაშვილი
არქიტექტორი	გ. ლეჩავა

შ.პ.ს. "არტიტექსი"
405068386

ფასადი ბ-ა

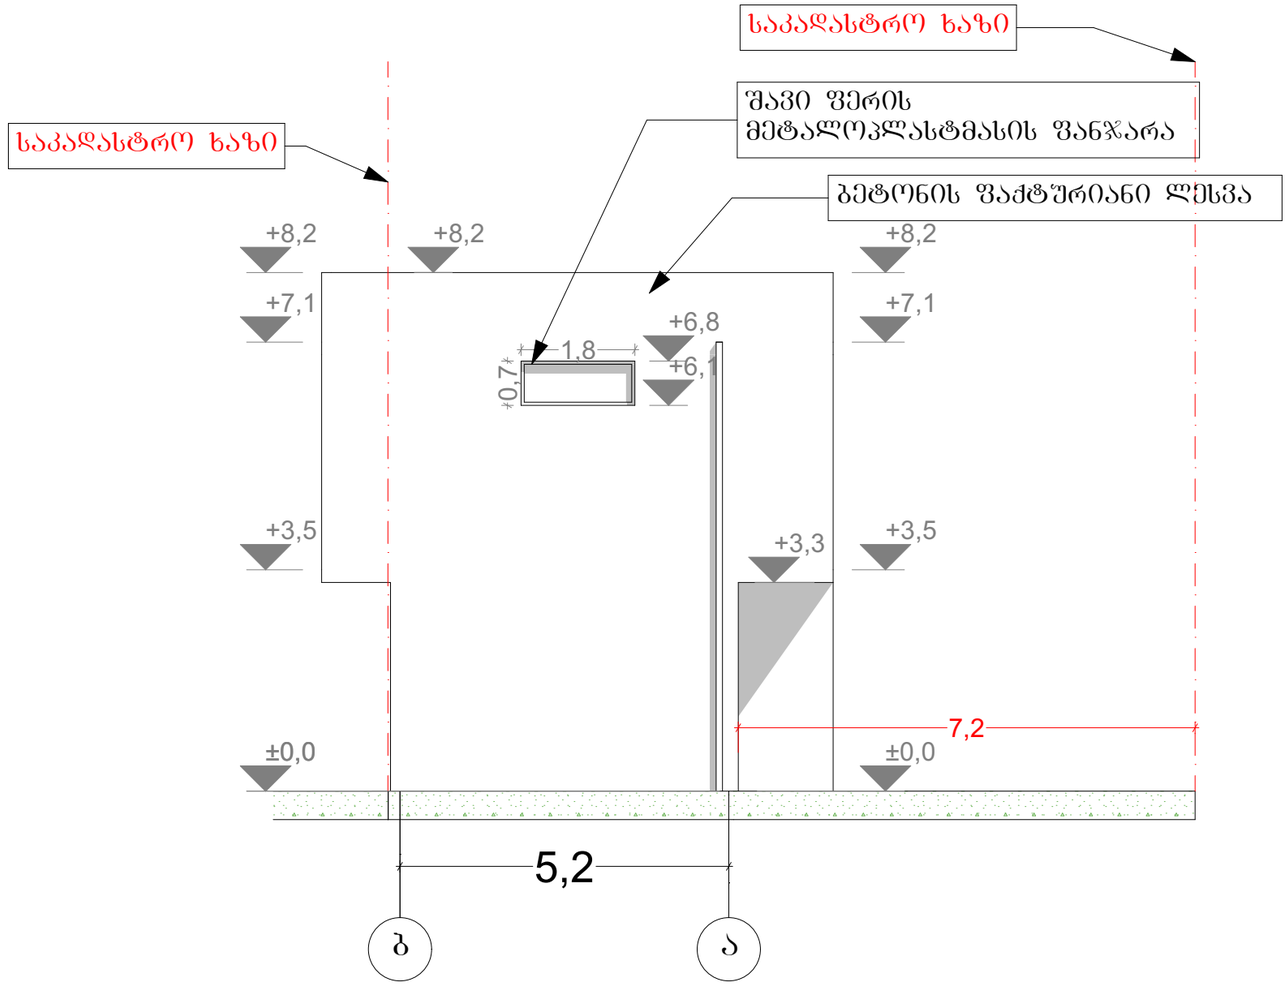

შ.პ.ს. "არტიტექსი" 405068386	
მისამართი	ფეიქრების ქუჩა 36
საკადასტრო კოდი	01.11.19.004.036
საკადასტრო საზღვარი	———
ფუნქცია	
პრ. ავტორი	დ. შათაშვილი
არქიტექტორი	გ. ლექავა
შ.პ.ს. "არტიტექსი" 405068386	

ფასადი 1-5

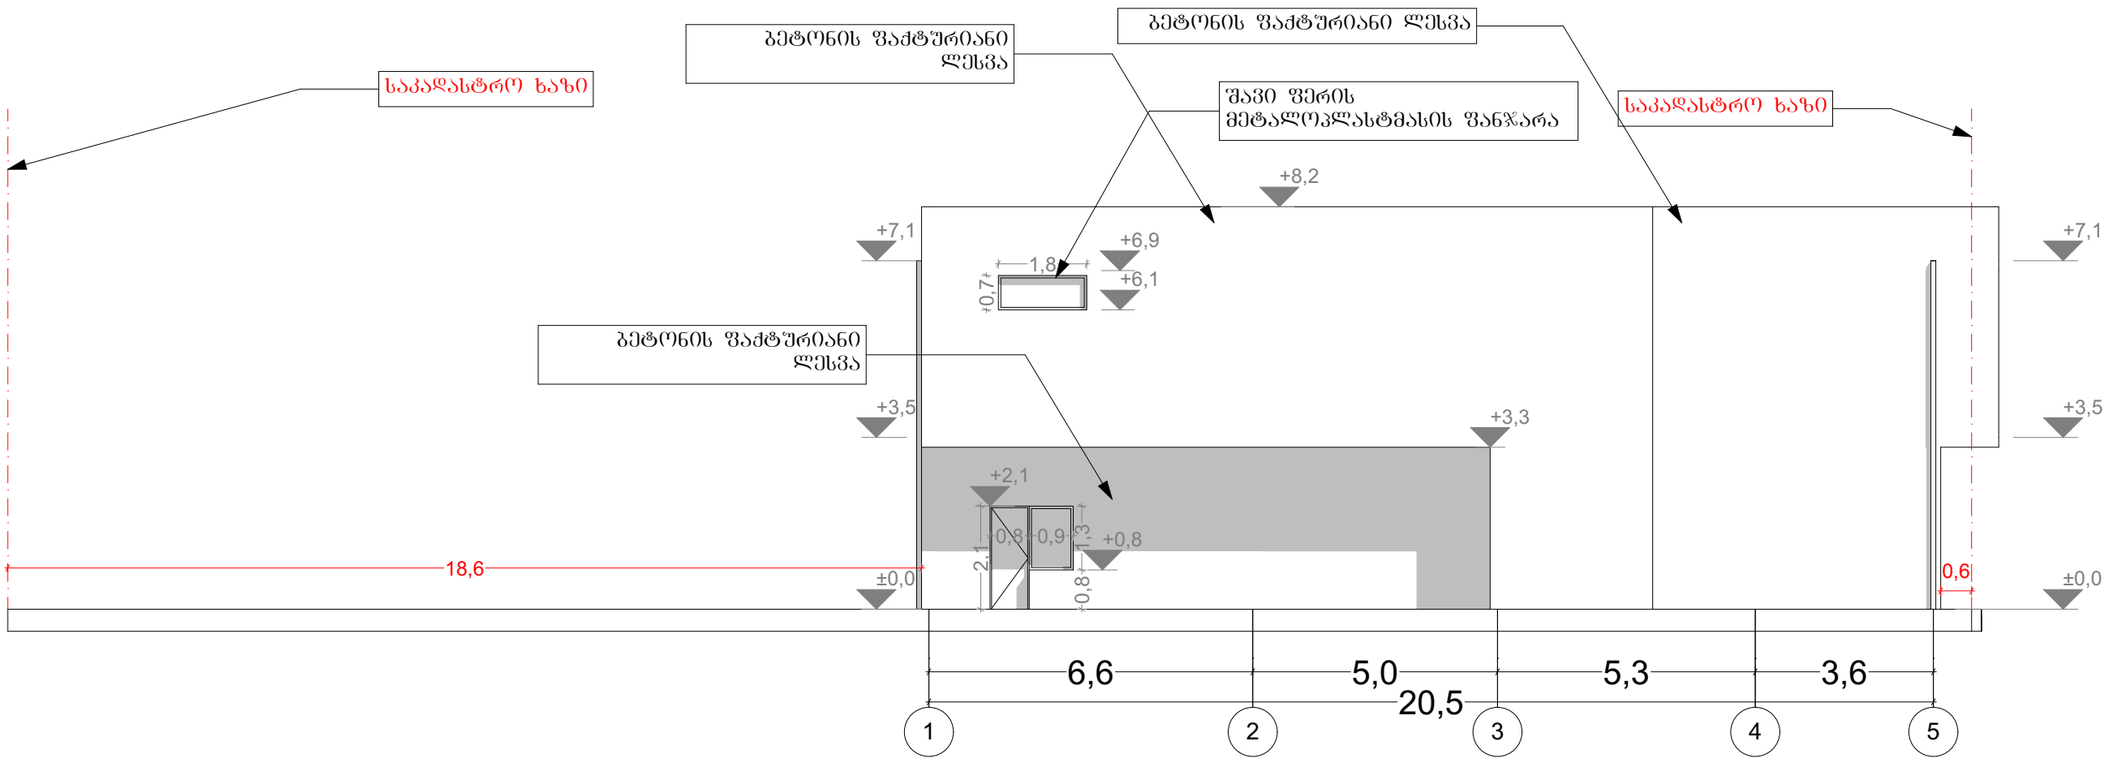

შპს. "არტიტექსი" 405068386	
მისამართი	ფეიქრების ქუჩა 36
საკადასტრო კოდი	01.11.19.004.036
საკადასტრო საზღვარი	
ფუნქცია	

ფასადი ა-ბ

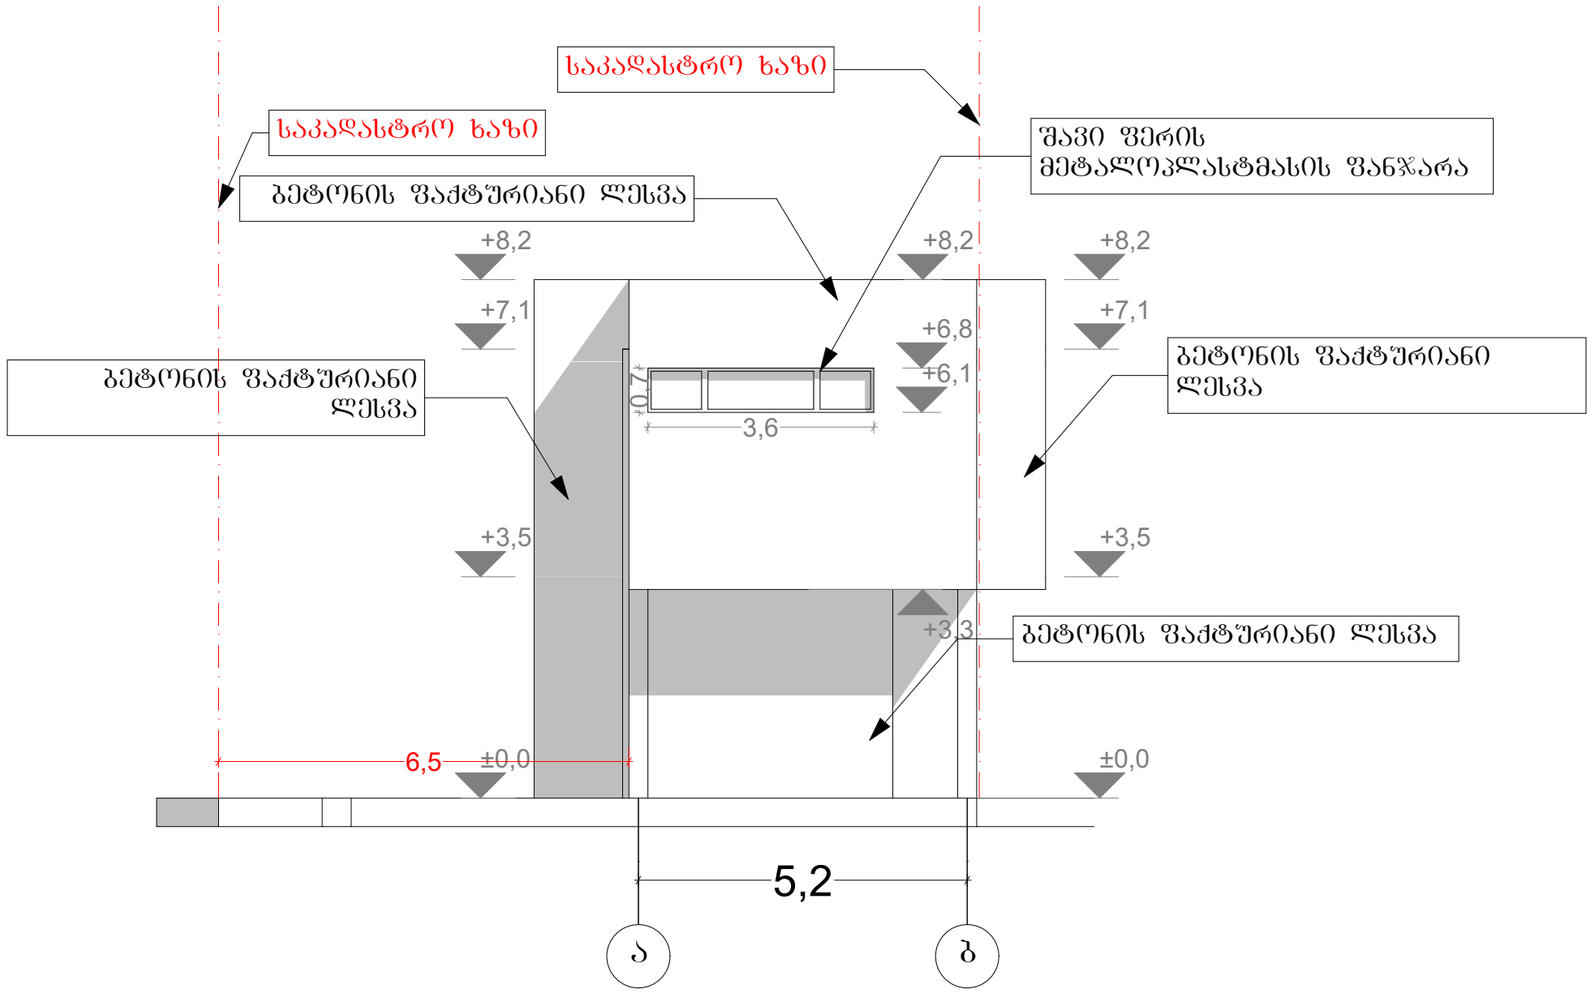

შ.პ.ს. "არტიტექსი" 405068386	
მისამართი	ფეიქრების ქუჩა 36
საკადასტრო კოდი	01.11.19.004.036
საკადასტრო ზაზღვარი	———
ფუნქცია	
პრ. ავტორი	დ. შათაშვილი
არქიტექტორი	გ. ლეჟავა
შ.პ.ს. "არტიტექსი" 405068386	