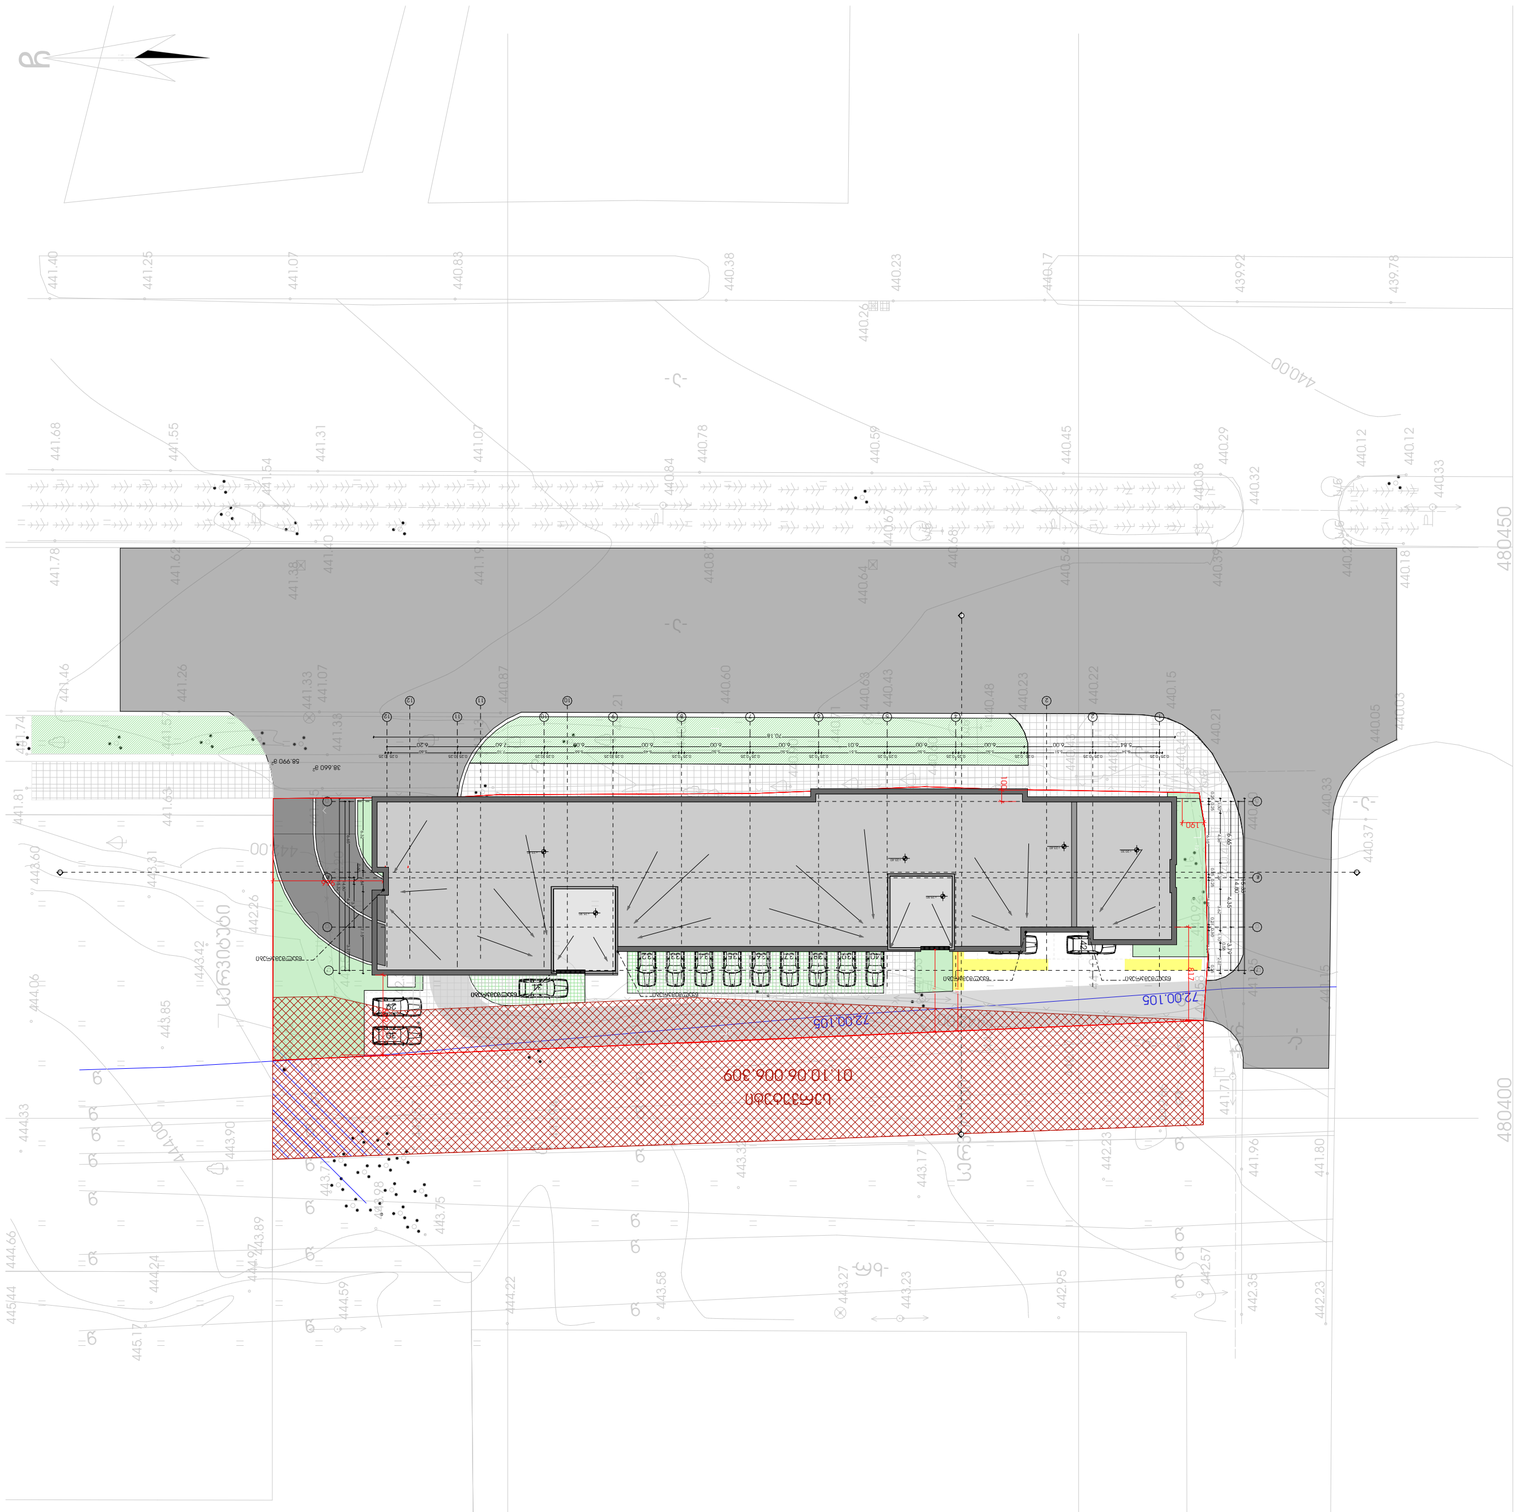



























საქართველოს

ქ. თბილისის მერია

სსიპ თბილისის არქიტექტურის სამსახური

ქ. თბილისი, დიდი დიღმის საცხოვრებელ რაიონში, ფარნავაზის ქუჩაზე, I და II მკრ შორის ასასვლელი გზის მიმდებარედ, 1445 კვ.მ არასასოფლო-სამეურნეო დანიშნულების მიწის ნაკვეთის

ბ ე ბ მ ა

საფუძველი:

სამსახურის უფროსი

სიტუაციური სქემა

მ. 1:2000



ქალაქგეგმარების განყოფილება

განყოფილების უფროსი:		
მთავარი სპეციალისტი:		
საინვესტიციო განყოფილება		
განყოფილების უფროსი:		
მთავარი სპეციალისტი:		
მიწის ნაკვეთის ფუნქცია და ქალაქმშენებლობითი პირობების პარამეტრები		

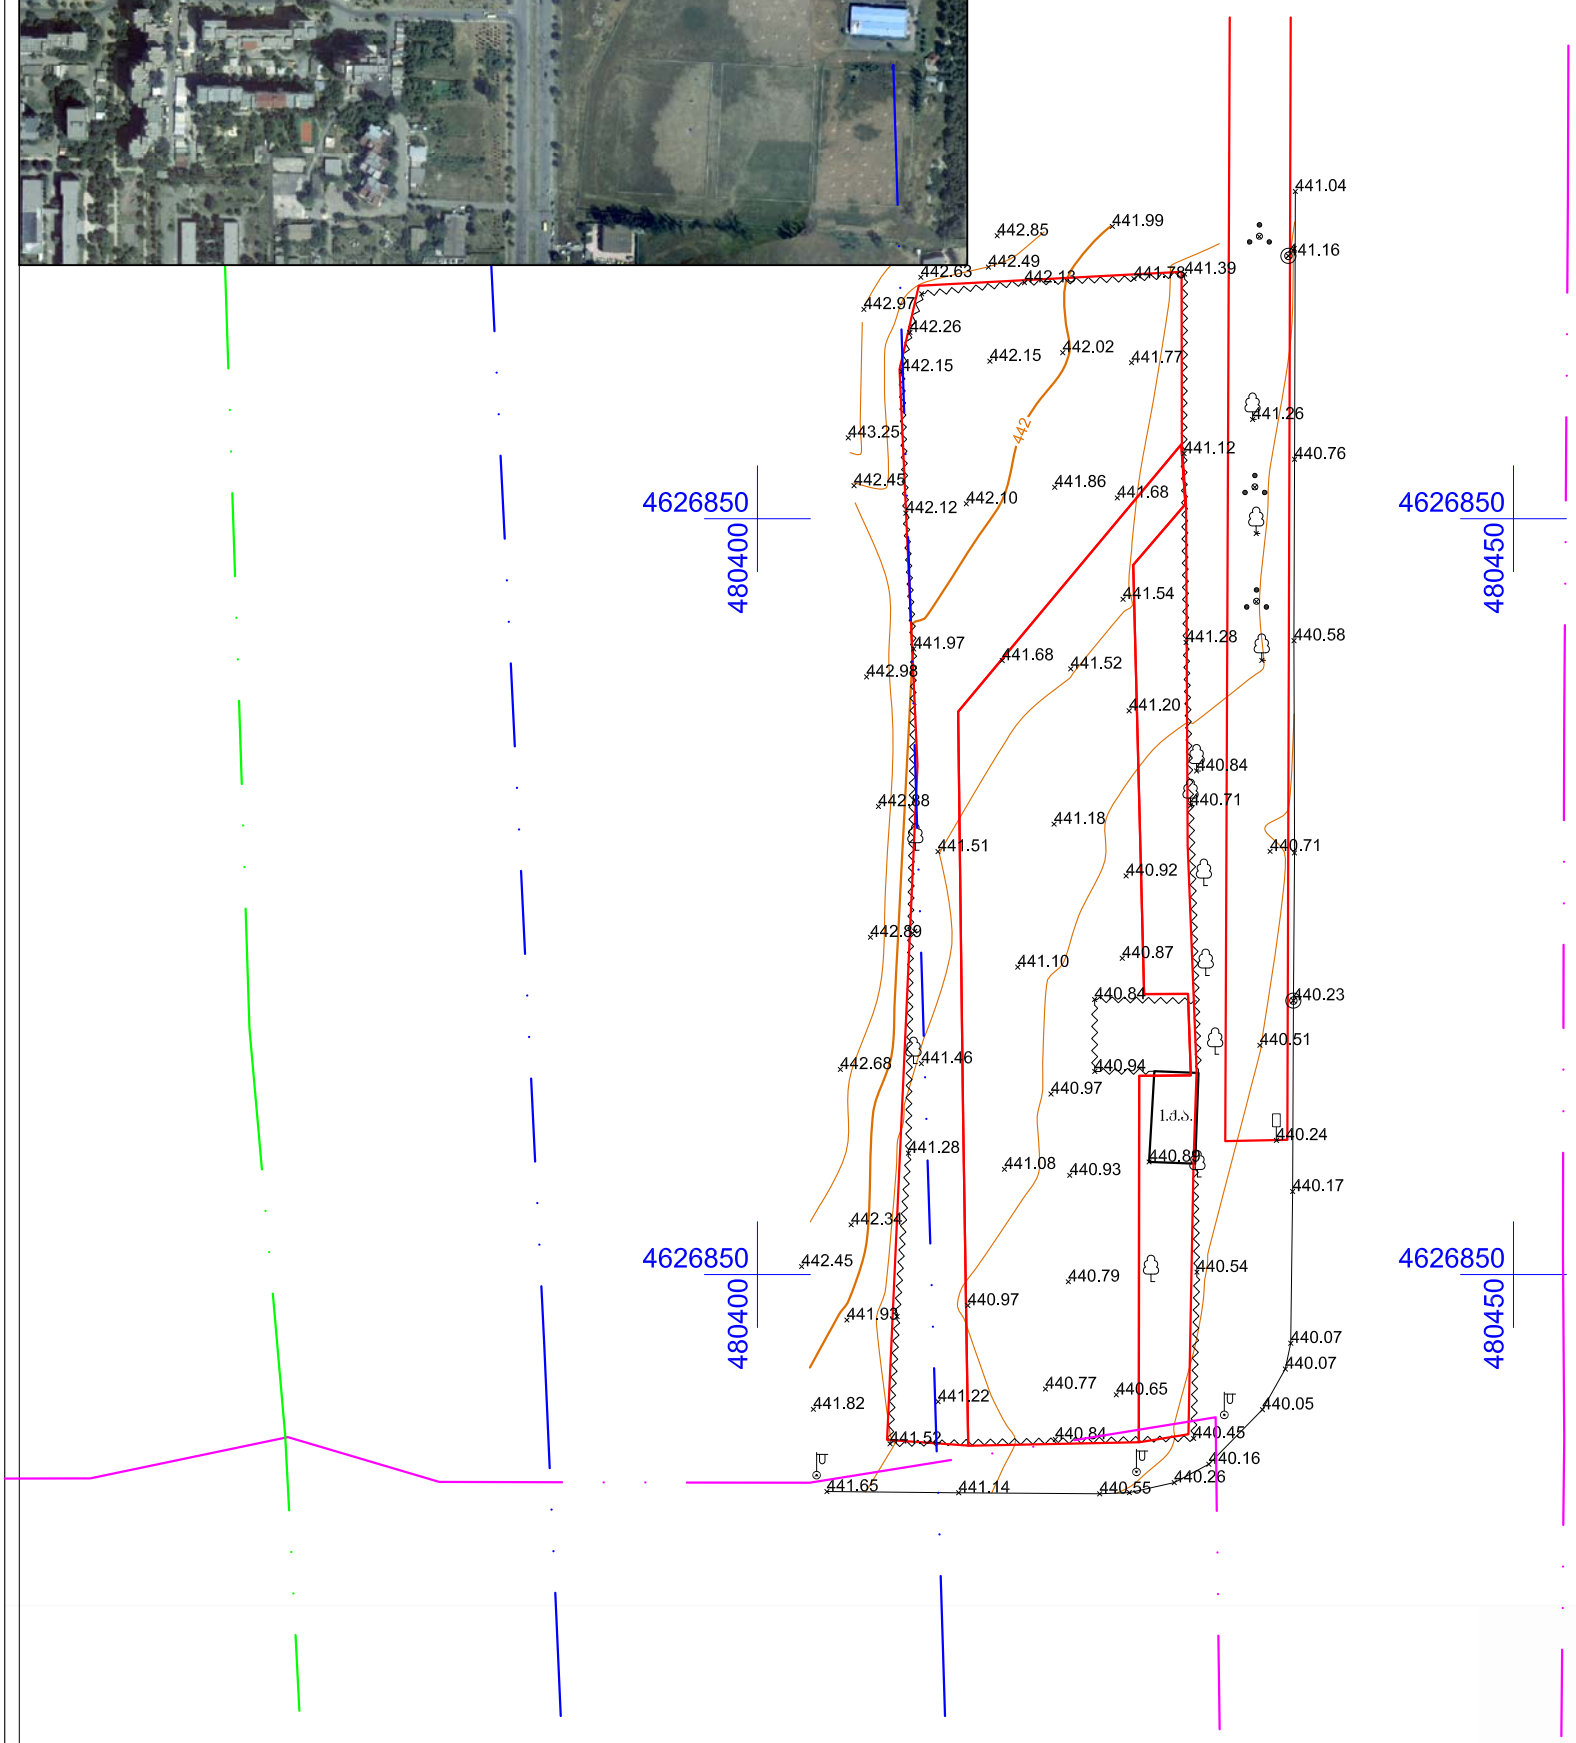

პირობითი აღნიშვნები

ქ.ა. შენობა

ნაკვეთის საზღვარი

სამეთვალყურეო ჯა

საბზაო ნიშანი

რეგისტრირებული გარე განათების ელ. ხაზი

ბორდიური

გარე განათება

ბუჩქი

რეგისტრირებული საჰაერო ელ ხაზი(10კვ.)

სეტკის ღობე

ხე

UTM - საკოორდინატო სისტემა

რეგისტრირებული წყალსადენი

შპს „ტერაბრაფიკი“		
დირექტორი		შ. ფხაკაძე
კომპიუტერული უზრუნველყოფა		ი. თალაკვაძე
აზომვა შეასრულა		რ. ბაჩილავა
დამკვეთი		
მასშტაბი 1:500		27.03.2017