
სექტორი 1. ა ბლოკი

ფასადი მ-ა ღერძებში

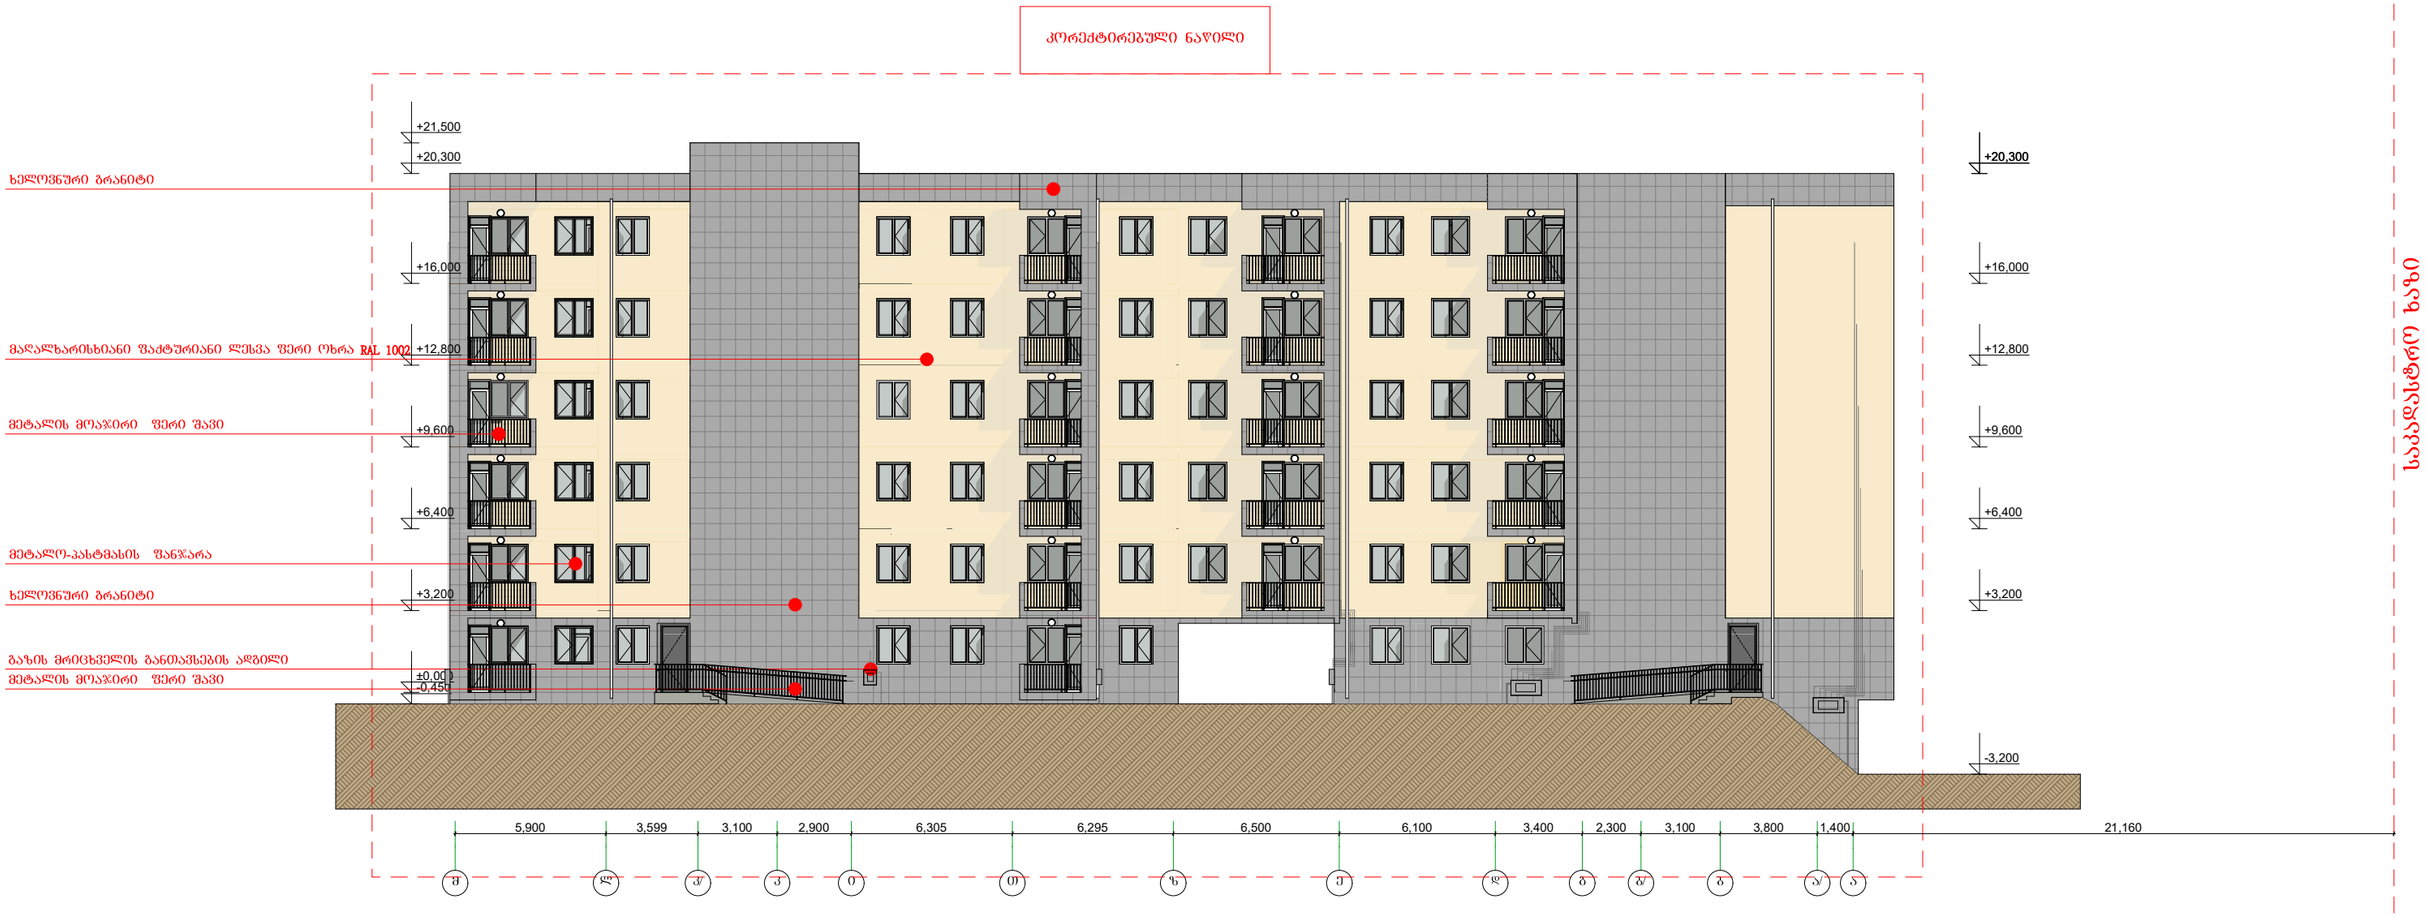

დამკვეთი:	DAVIDE LLC Construction Company	პროექტი: მრავალბინიანი საცხოვრებელი სახლი	ავტორისაიი ანღობნები:	გეგმა	საპროექტო ორგანიზაცია	თანამდებობა / გვარი / ხელმოწერა
		მისამართი: ქ.თბილისი, ვაკე-საბურთალოს ა/რ, ა.ფხაკაძის ქუჩის, ნაკვეთი N14'140		A-3 მასშტაბი 1:200	შპს "ახჩლედიანი"	დირექტორი ა.ახჩლედიანი
				თარიღი 25.12.2018		მთ. არქიტექტორი ა.ახჩლედიანი
					AKHVLEDIANI Architecture and design	პრ. ხელმძღვ. ა.ახჩლედიანი

სექტორი 1. ა ბლოკი


ფასადი ა-მ ღერძებში



დამკვეთი:	DAVIDE LLC Construction Company	პროექტი: მრავალბინიანი საცხოვრებელი სახლი	პროფილის ანგარიში:	გეგმა	საპროექტო ორგანიზაცია	თანამდებობა / გვარი / ხელმოწერა
				თარიღი 25.12.2018		მთ. არქიტექტორი: ა.ახვლედიანი
						პრ. პატრონი: ა.ახვლედიანი

სექტორი 1. ა ბლოკი


ფასადი 1-5 ღერძებში

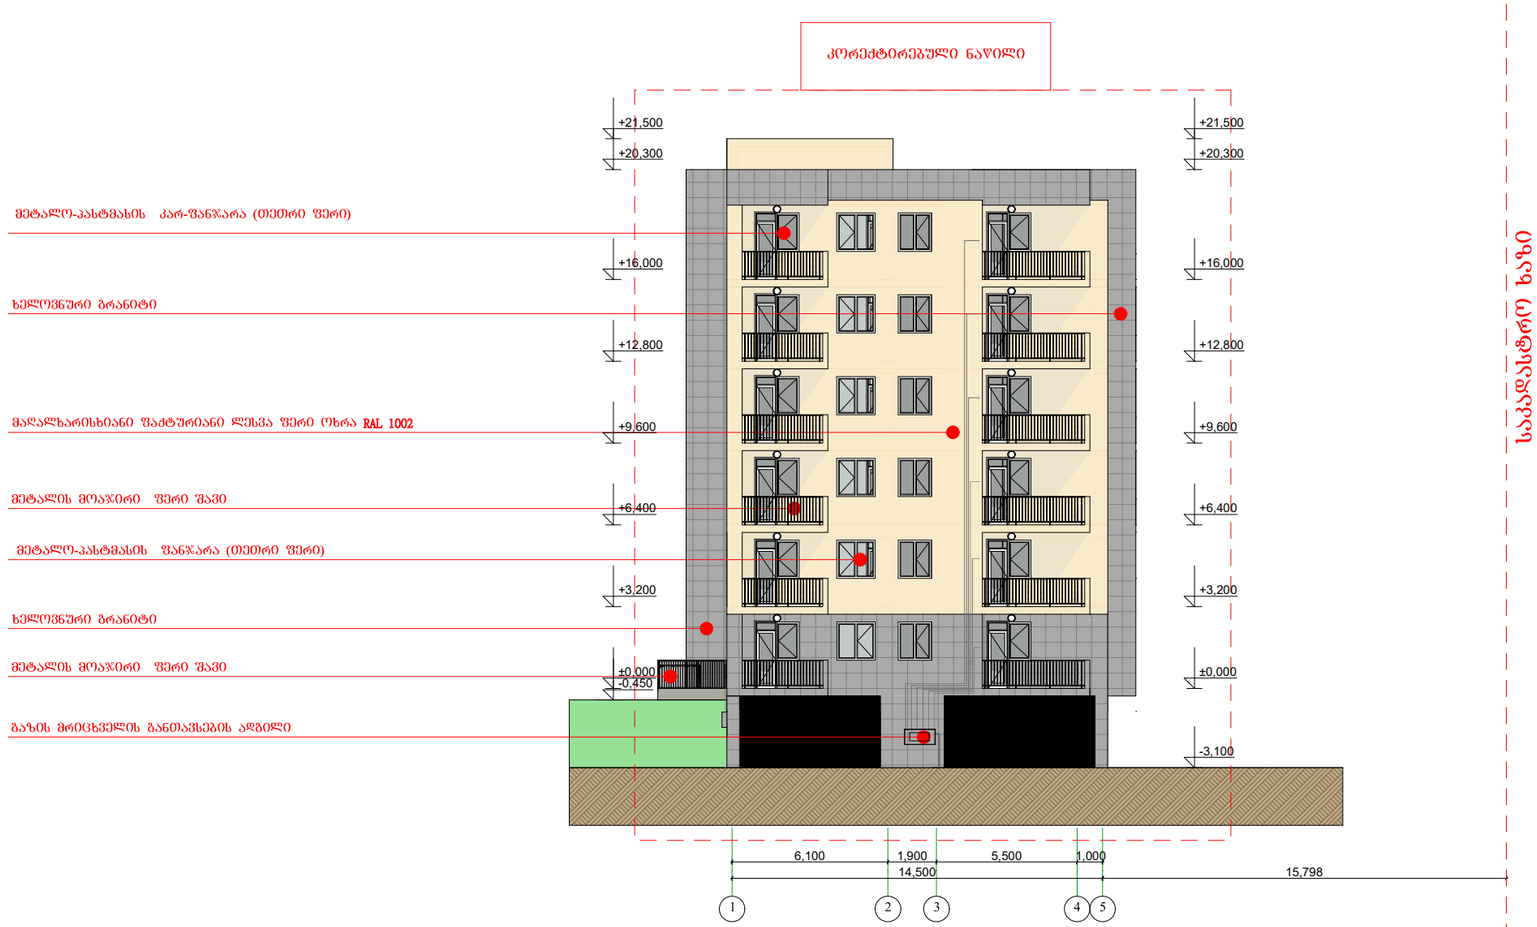

12.2018	საპროექტო ორგანიზაცია შპს "ახჩლელიანი"	AKHVLEDIANI	თანამდებობა / გვარი / ხელმოწერა დირექტორი ა.ახჩლელიანი მთ. არქიტექტორი ა.ახჩლელიანი პრ. ავტორი ა.ახჩლელიანი

სექტორი 1. ა ბლოკი

ფასადი 5-1 ღერძებში

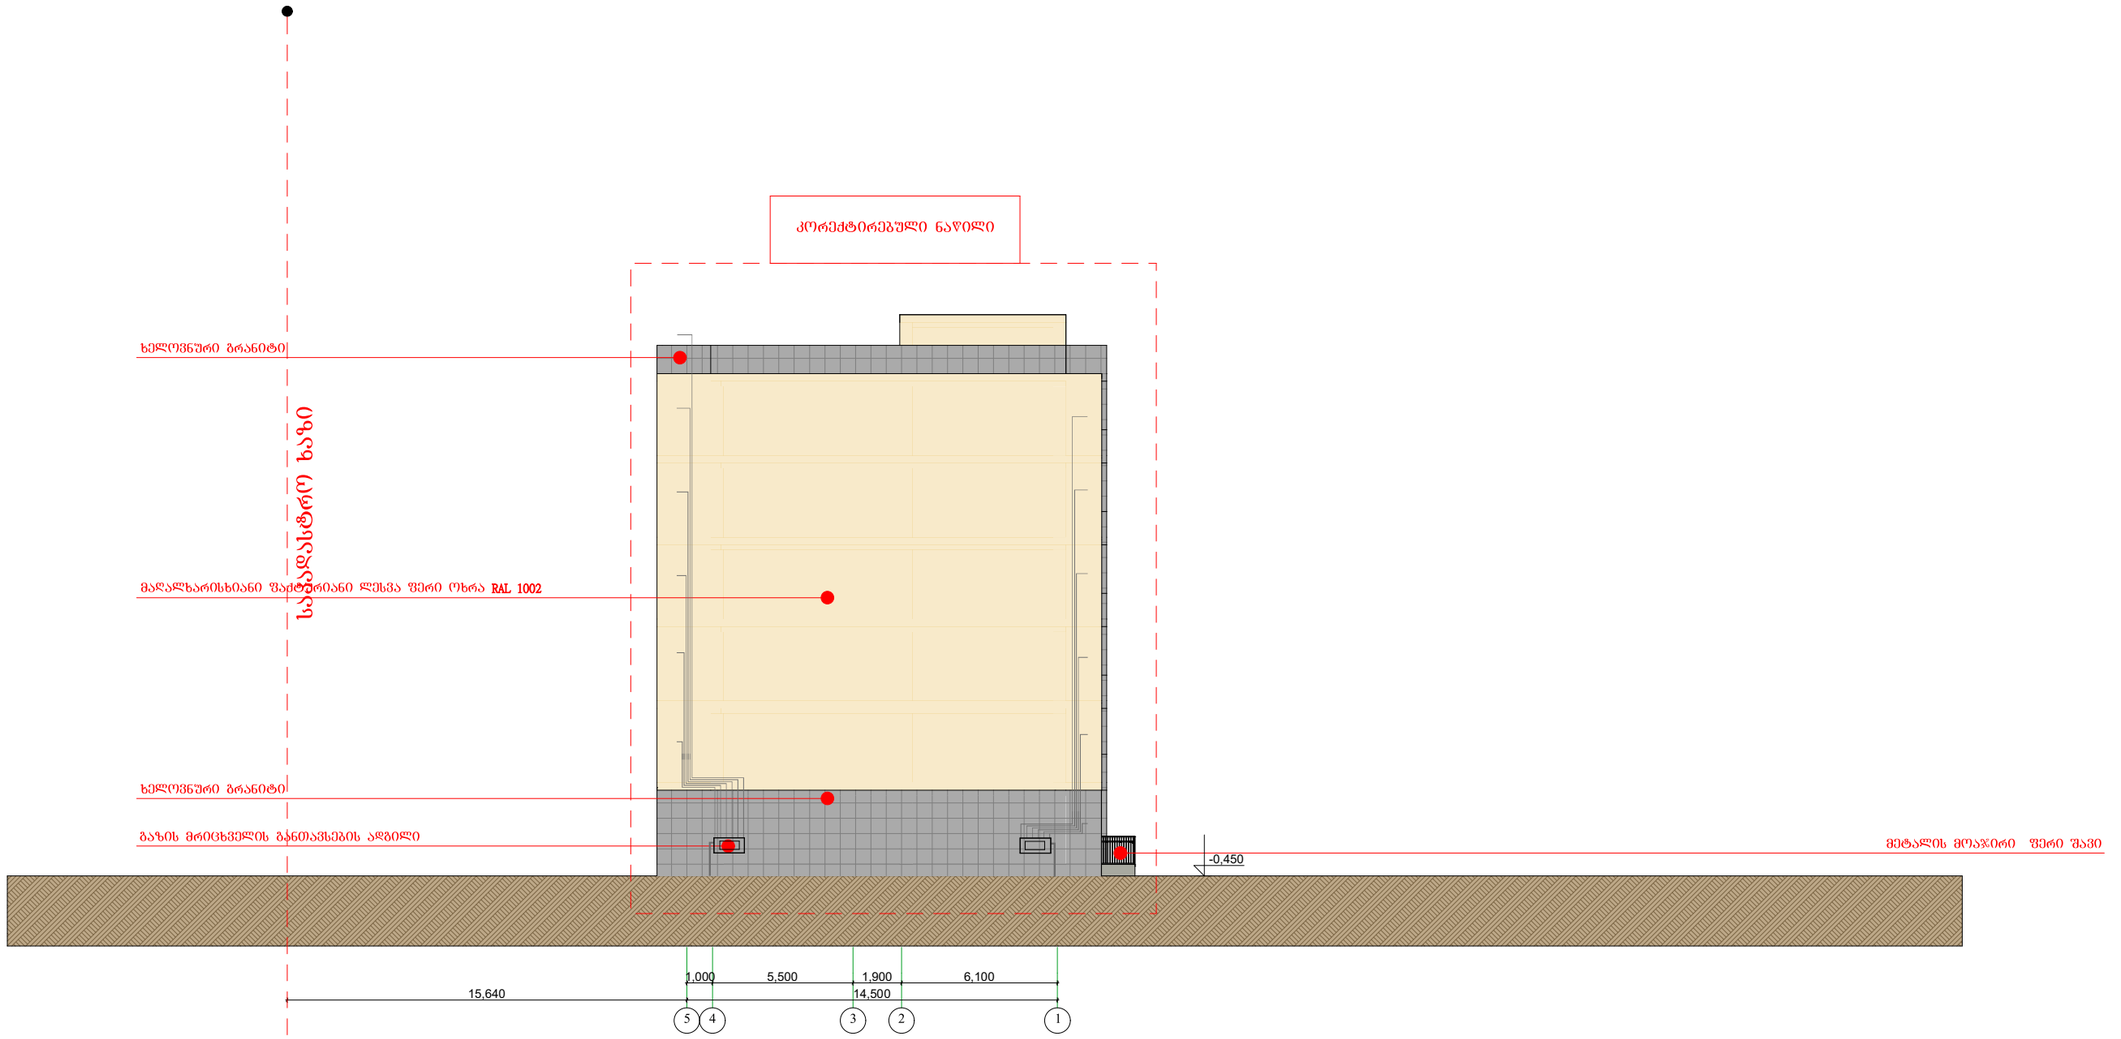

დამკვეთი:	DAVIDE LLC Construction Company	პროექტი: მრავალბინიანი საცხოვრებელი სახლი	პირობითი აღნიშვნები:	გეგმა		საპროექტო ორგანიზაცია	თანამდებობა / გვარი / ხელმოწერა
				თარიღი 25.12.2018			AKHVLEDIANI Architecture and Design