

SeniSvna

ტექნ.ეკონომიკური მაჩვენებლები	
საცხოვრებელი ფართი	
საზაფხულო ფართი	
ავტოსადგომის ფართი	901,9 მ²
დამხმარე ფართი	55,9 მ²
სადარბაზოს და კიბის უჯრედის ფართი	130,5 მ²

* არქიტექტურულ გეგმებზე ასევე დატანილია ხანძარსაწინააღმდეგო სისტემა

misamarTi	alublebis q.#19-s mimdebared
proeqtis saxeli	
mravalbiniani sacxovrebeli saxli	

S.p.s. "**NID**D"

Tanamdeboba	gvari	xelmowera
direqtori	n.RoRoberiZe	
mT. arqiteqtori	s. avaliani	
daamuSava	n. RonRaZe	

masStabi	naxazis dasaxeleba	
1:200	daxuruli avtosadgomis gegma -5.80 niSnulze	
stadia	furcls #	furclebi
m.p.		






Semisvna

misamarTi	alubleblis q.#19-s mimdebared
proeqtis saxeli	
	mravalbinian sacxovrebeli saxli

S.p.s. "NIDP"		
Tanamdebobа	gvari	xelmowera
direqtori	n.RoRoberiZe	
mT. arqitektori	s. ayaliani	
daamuSava	n. RonRaZe	

masStabi	naxazis dasaxeleba
1:200	daxuruli avtosadgomis
stadia	ageba -2.90 niSnuliZe
m.p	filtris #


სანიაღვრე ცხაური
L = 12,42
L = 11,70
L = 8,81
2,72
2,73
2,54
2,54
2,63
2,63
6,50
5,90
25,15
6,00
6,30
4,80
3,45
6,05
6,25
38,60
6,00
6,00
5,80
3,30
15,40
1,20
4,30
9,39
3,30
6,30
15,50
5,30
6,50
5,90
25,30
6,00
6,30
5,55
4,70
6,25
41,42
6,00
5,80
52
51
0.00
-2.00
-3.00
ukana ezos sazRvari
ტროტუარი
ასფალტი
ბეტონი
ბეტონის ბორდიური
ბეტონის ბორდიური
ბეტონის ბორდიური


38.60
6,50
5,90
25,15
6,00
6,30
4,80
3,45
6,05
6,25
6,00
6,00
5,80
3,30
7,20
15,40
4,30
7,83
4,20
3,30
6,30
15,50
5,30
25,30
6,50
5,90
6,00
6,30
5,55
4,70
6,25
41,42
6,00
6,00
5,80
9,39
9,000
9,000
მახლობელი ხანძარსაწინააღმდეგო ჰიდრანტის მანძილი 100მ



SeniSvna

ტექნ.ეკონომიკური მაჩვენებლები

საცხოვრებელი ფართი	828,1 მ²
საზაფხულო ფართი	175,3 მ²
ავტოსადგომის ფართი	
დამხმარე ფართი	
სადარბაზოს და პიბის უსრულის ფართი	165,9 მ²

* არქიტექტურულ გეგმებზე ასევე დატანილია ხანძარსაწინააღმდეგო სისტემა

misamarTi	alublebis q.#19-s mimdebared
proeqtis saxeli	
mravalbiniani sacxovrebeli saxli	

S.p.s. "NIDD"		
Tanamdeboba	gvari	xelmowera
direqtori	n.RoRoberiZe	
mT. arqiteqtori	s. avaliani	
daamuSava	n. RonRaZe	

masStabi	naxazis dasaxeleba	
1:200	3 sarTulis gegma +5.80 niSnulebze	
stadia	furclis #	furclebi
m.p.		



SeniSvna

ტექნ.ეკონომიკური მაჩვენებლები

საცხოვრებელი ფართი	828,1 მ²
საზაფხულო ფართი	175,3 მ²
ავტოსადგომის ფართი	
დამხმარე ფართი	
სადარბაზოს და პიბის უსრედის ფართი	165,9 მ²

* არქიტექტურულ გეგმებზე ასევე დატანილია ხანძარსაწინააღმდეგო სისტემა

misamarTi	alublebis q.#19-s mimdebared
proeqtis saxeli	
mravalbiniani sacxovrebeli saxli	

S.p.s. "NIDD"		
Tanamdeboba	gvari	xelmowera
direqtori	n.RoRoberiZe	
mT. arqiteqtori	s. avaliani	
daamuSava	n. RonRaZe	

masStabi	naxazis dasaxeleba	
1:200	4 sarTulis gegma	
stadia	furclis #	furclebi
m.p.		

+8.70 niSnulebze


ხანძარსაწინააღმდეგო სისტემა
ხანძარსაწინააღმდეგო სისტემა
ხანძარსაწინააღმდეგო სისტემა



SeniSvma

ტექნ.ეკონომიკური მაჩვენებლები

საცხოვრებელი ფართი	828,1 მ²
საზაფხულო ფართი	175,3 მ²
ავტოსადგომის ფართი	
დამხმარე ფართი	
სადარბაზოს და ჯიბის უარედის ფართი	165,9 მ²

* არქიტექტურულ გეგმებზე ასევე დატანილია ხანძარსაწინააღმდეგო სისტემა

misamarTi	alublebis q.#19-s mimdebared
proeqtis saxeli	
	mravalbiniani sacxovrebeli saxli

S.p.s. "NIDD"		
Tanamdeboba	gvari	xelmowera
direqtori	n.RoRoberiZe	
mT. arqiteqtori	s. avaliani	
daamuSava	n. RonRaZe	

masStabi	naxazis dasaxeleba	
1:200	6 sarTulis gegma +14.50 niSnulebze	
stadia	furclis #	furclebi
m.p.		



SeniSvma

ტექნ.ეკონომიკური მაჩვენებლები

საცხოვრებელი ფართი	828,1 მ²
საზაფხულო ფართი	175,3 მ²
ავტოსადგომის ფართი	
დამხმარე ფართი	
სადარბაზოს და პრის უსრულის ფართი	165,9 მ²

* არქიტექტურულ გეგმებზე ასევე დატანილია ხანძარსაწინააღმდეგო სისტემა

misamarTi	alublebis q.#19-s mimdebared
proeqtis saxeli	
mravalbiniani sacxovrebeli saxli	

S.p.s. "NIDD"		
Tanamdeboba	gvari	xelmowera
direqtori	n.RoRoberiZe	
mT. arqiteqtori	s. avaliani	
daamuSava	n. RonRaZe	

masStabi	naxazis dasaxeleba	
1:200	7 sarTulis gegma +17.40 niSnulebze	
stadia	furclis #	furclebi
m.p.		

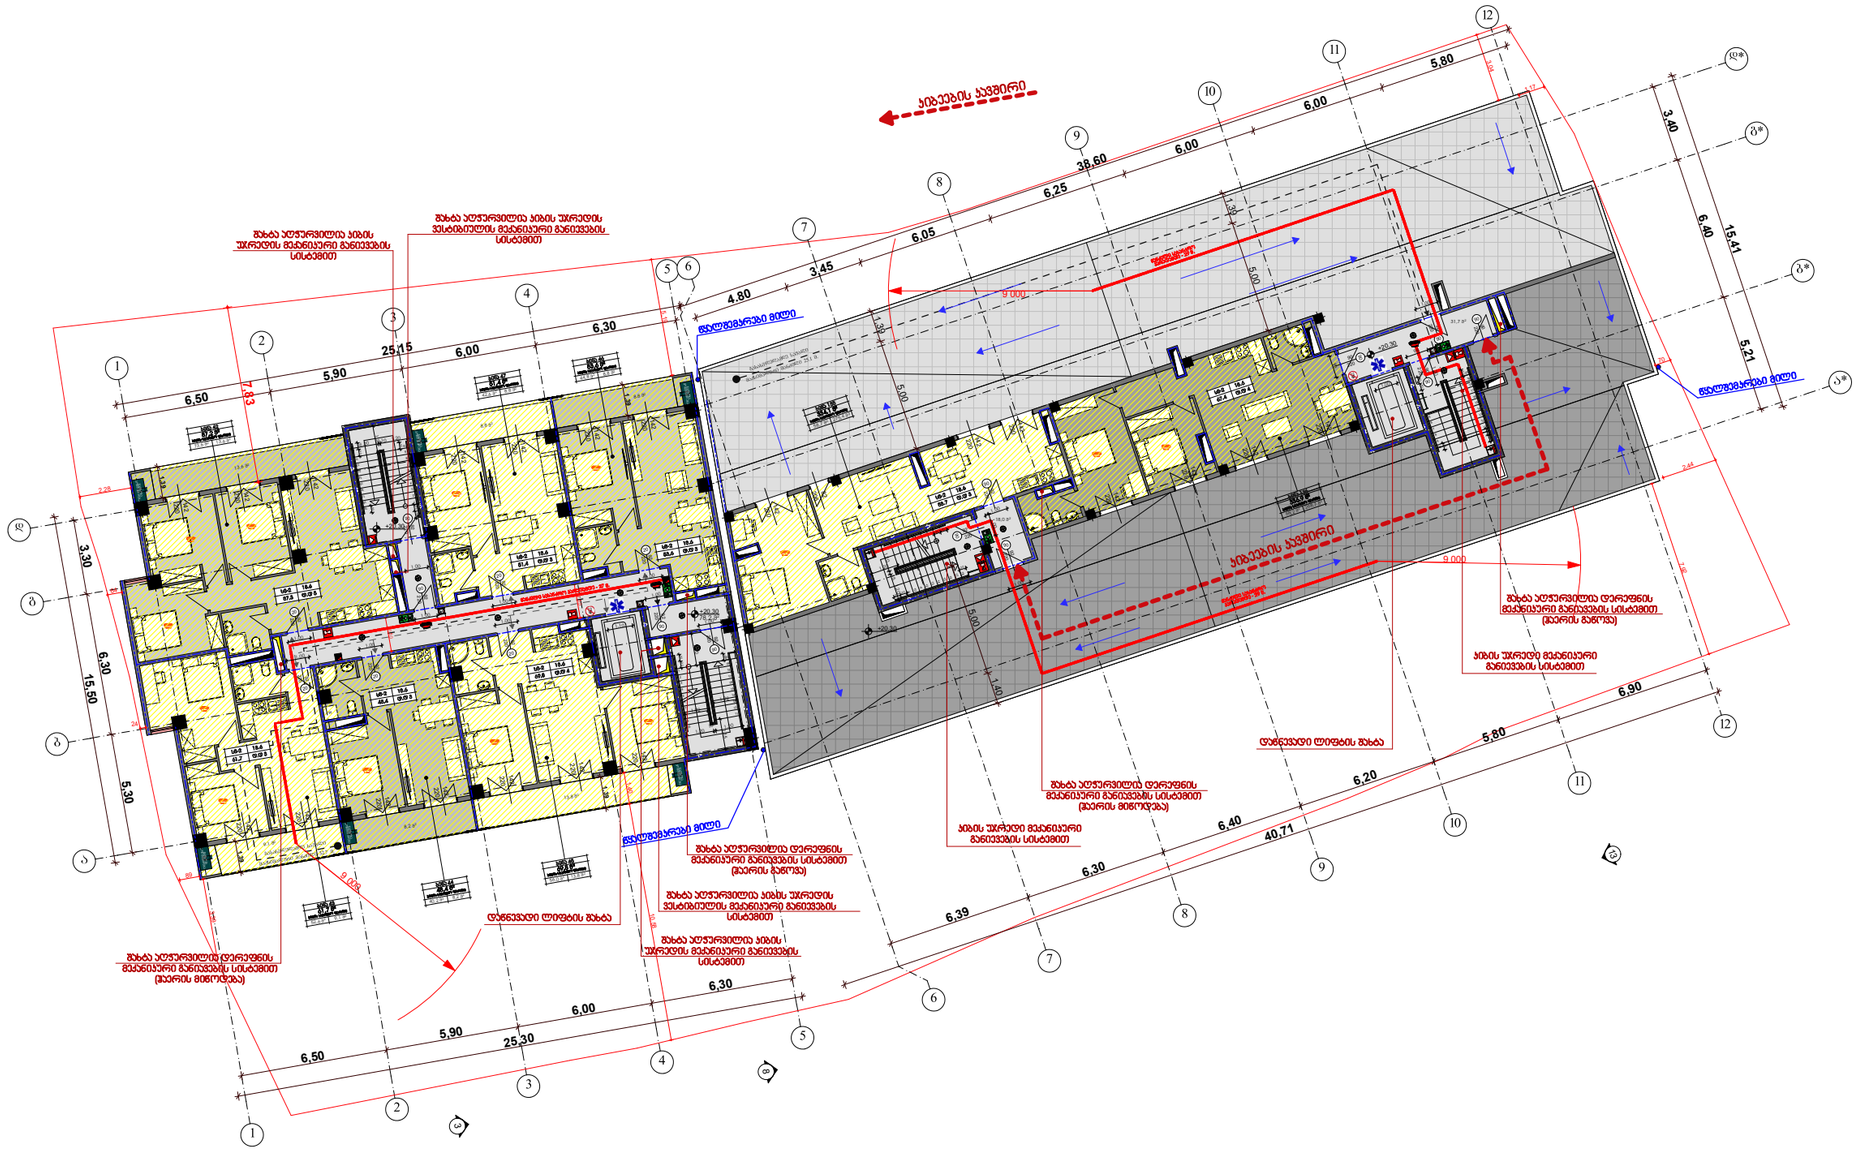
ჯიხვების კაშხირი
ფანჯრის ღიობი
ფანჯრის ღიობი
ფანჯრის ღიობ

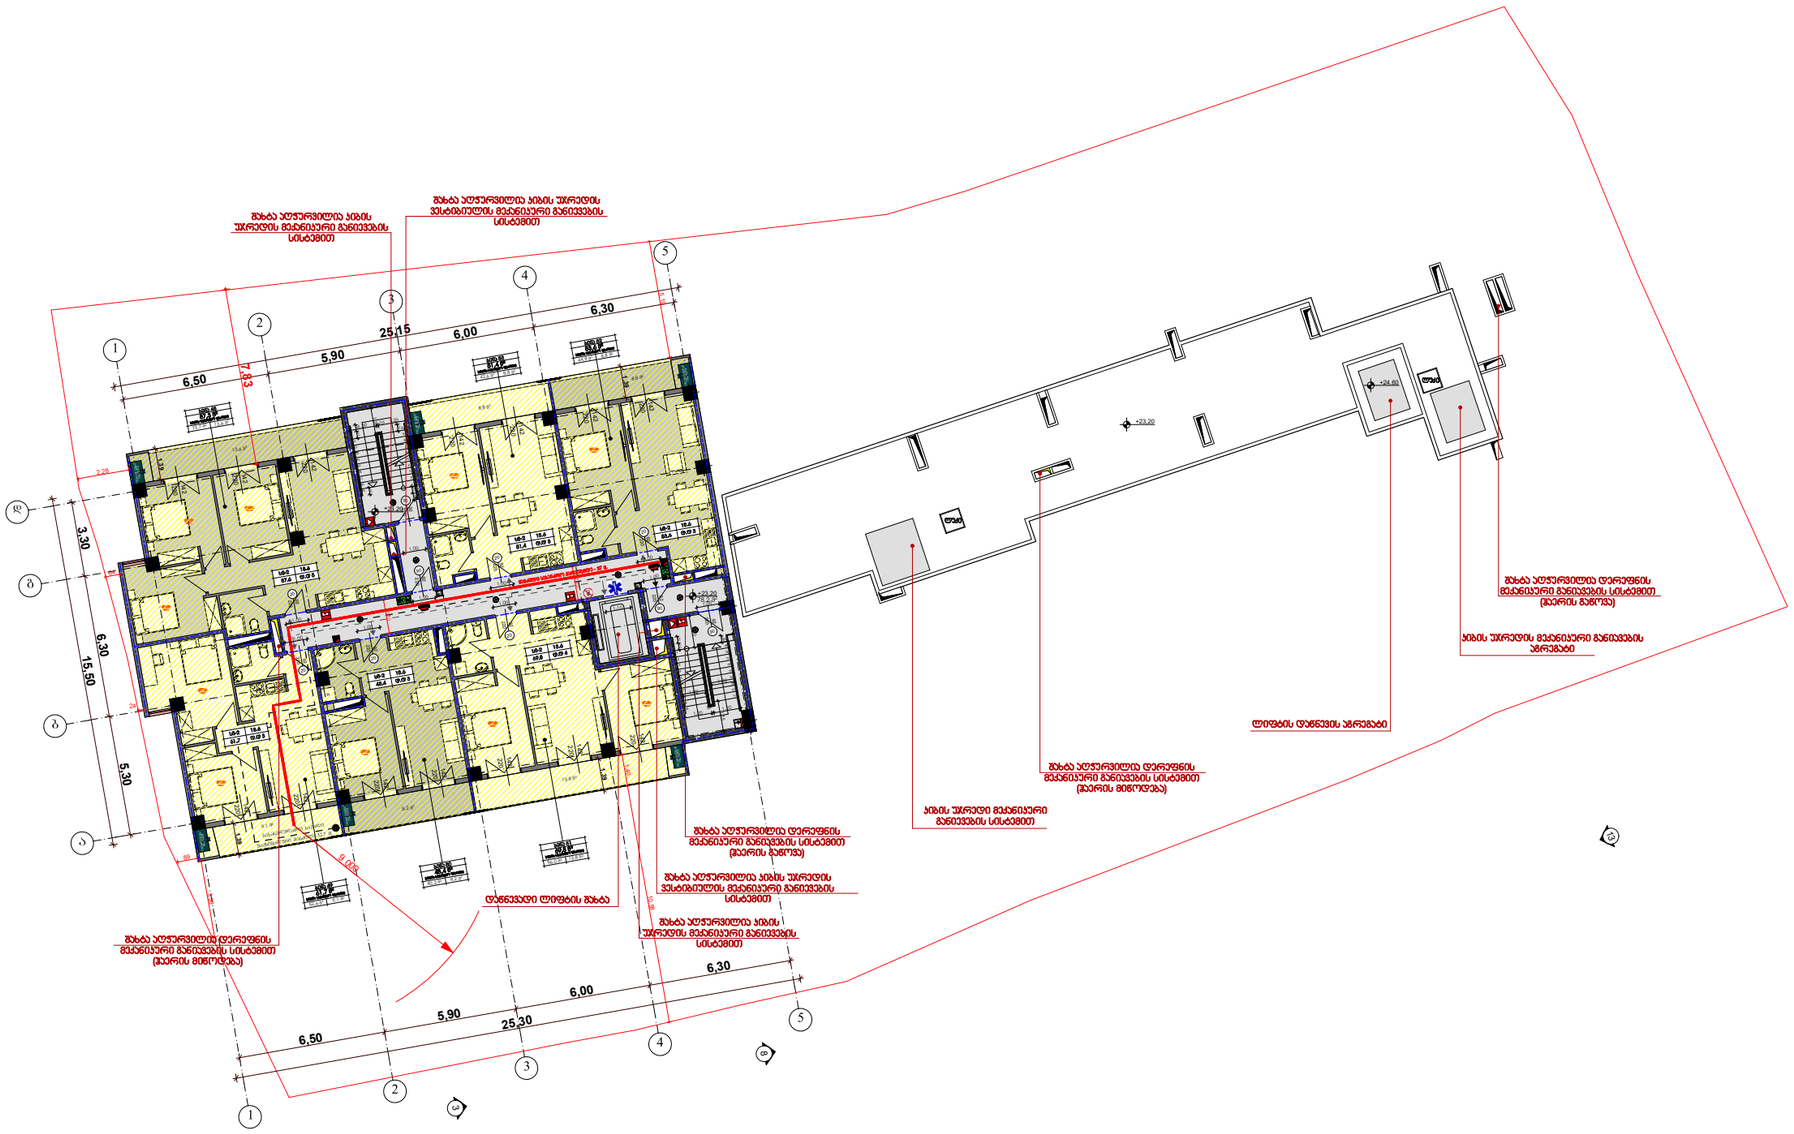

SeniSvna

ტექნ.ეკონომიკური მაჩვენებლები

საცხოვრებელი ფართი	309.9 მ²
საზაფხულო ფართი	62.3 მ²
ავტოსადგომის ფართი	
დამხმარე ფართი	
სადარბაზოს და ბიბის უპრედის ფართი	78.2 მ²

* არქიტექტურულ გეგმებზე ასევე დატანილია ხანძარსაწინააღმდეგო სისტემა

misamarTi	alublebis q.#19-s mimdebared
proeqtis saxeli	
mravalbiniani sacxovrebeli saxli	

S.p.s. "NIDD"		
Tanamdeboba	gvari	xelmowera
direqtori	n.RoRoberiZe	
mT. arqiteqtori	s. avaliani	
daamuSava	n. RonRaZe	

masStabi	naxazis dasaxeleba	
1:200	9 sarTuli	
	+23.20 niSnulebze	
stadia	furclis #	furclebi
m.p.		

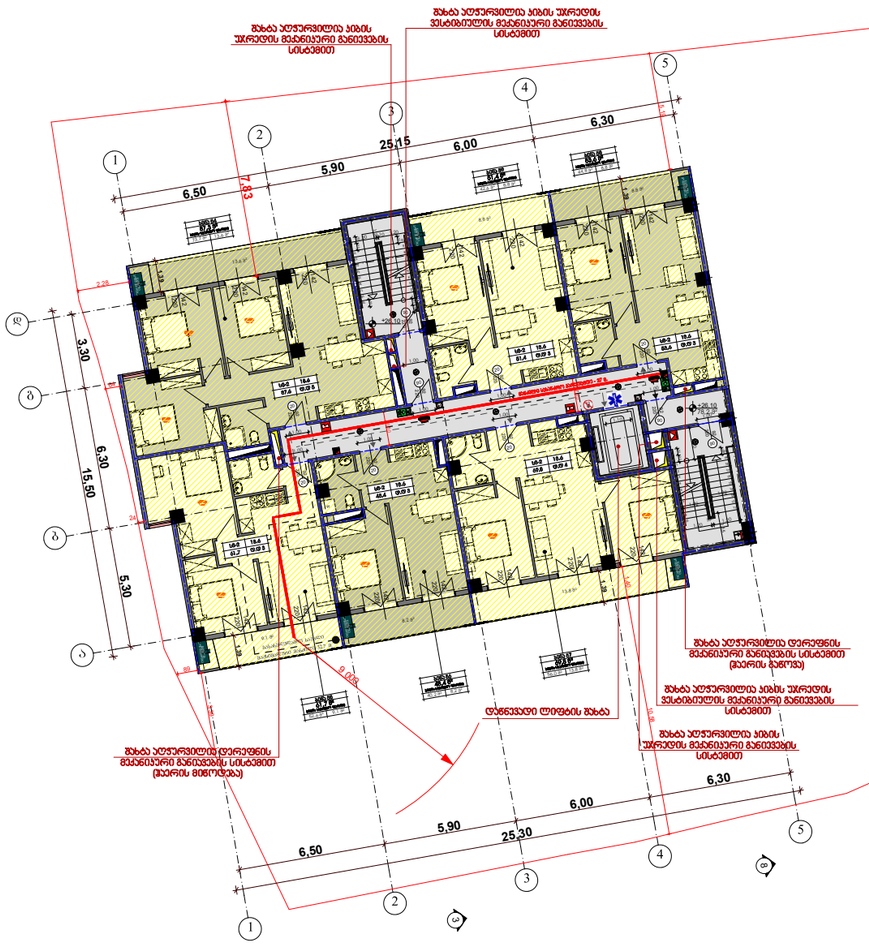

SeniSvna

ტექნ.ეკონომიკური მაჩვენებლები

საცხოვრებელი ფართი	309.9 მ²
საზაფხულო ფართი	62.3 მ²
აგტოსადგომის ფართი	
დამხმარე ფართი	
სადარბაზოს და პიბის უპრელის ფართი	78.2 მ²

* არქიტექტურულ გეგმებზე ასევე დატანილია ხანძარსაწინააღმდეგო სისტემა

misamarTi	alublebis q.#19-s mimdebared
proeqtis saxeli	
mravalbiniani sacxovrebeli saxli	

S.p.s. "NIDD"		
Tanamdeboba	gvari	xelmowera
direqtori	n.RoRoberiZe	
mT. argiteqtori	s. avaliani	
daamuSava	n. RonRaZe	

masStabi	naxazis dasaxeleba	
1:200	10 sarTuli	
stadia	furclis #	furclebi
m.p.	+26.10 niSnulebze	













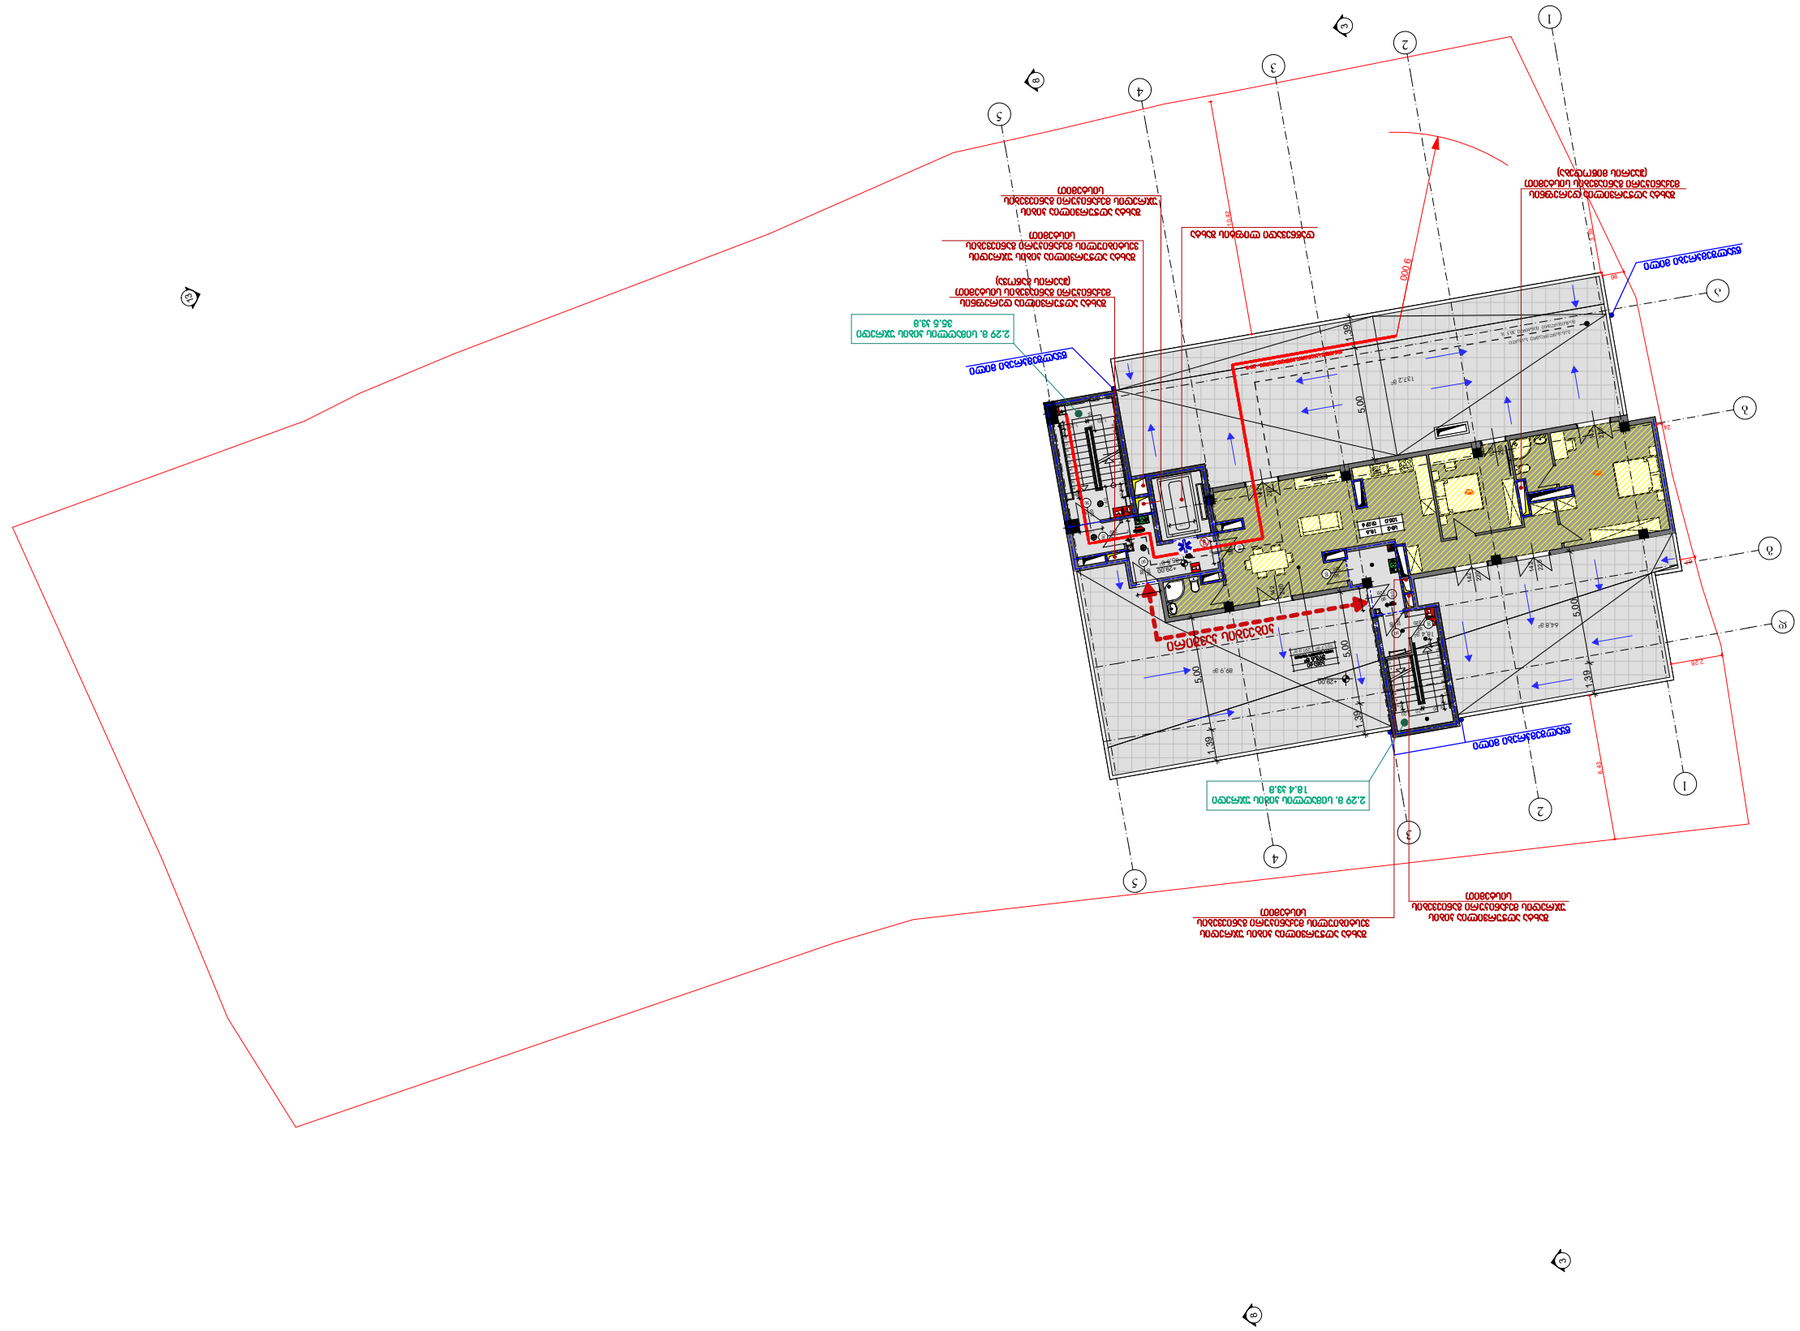

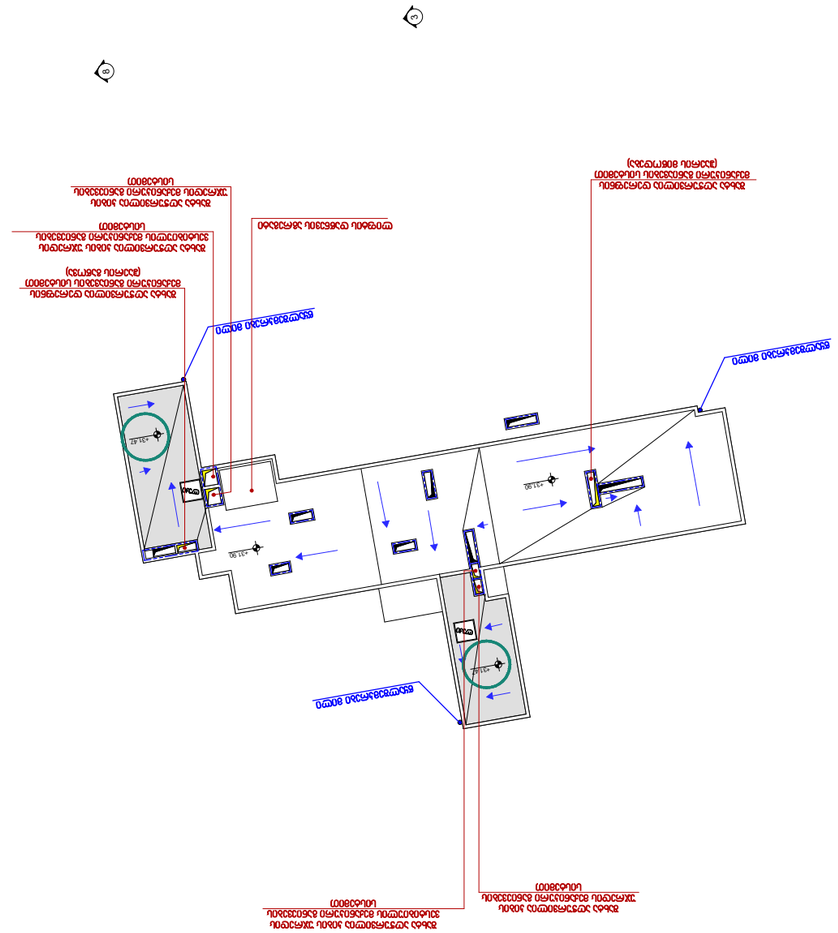
+31.90
+31.90
+31.90