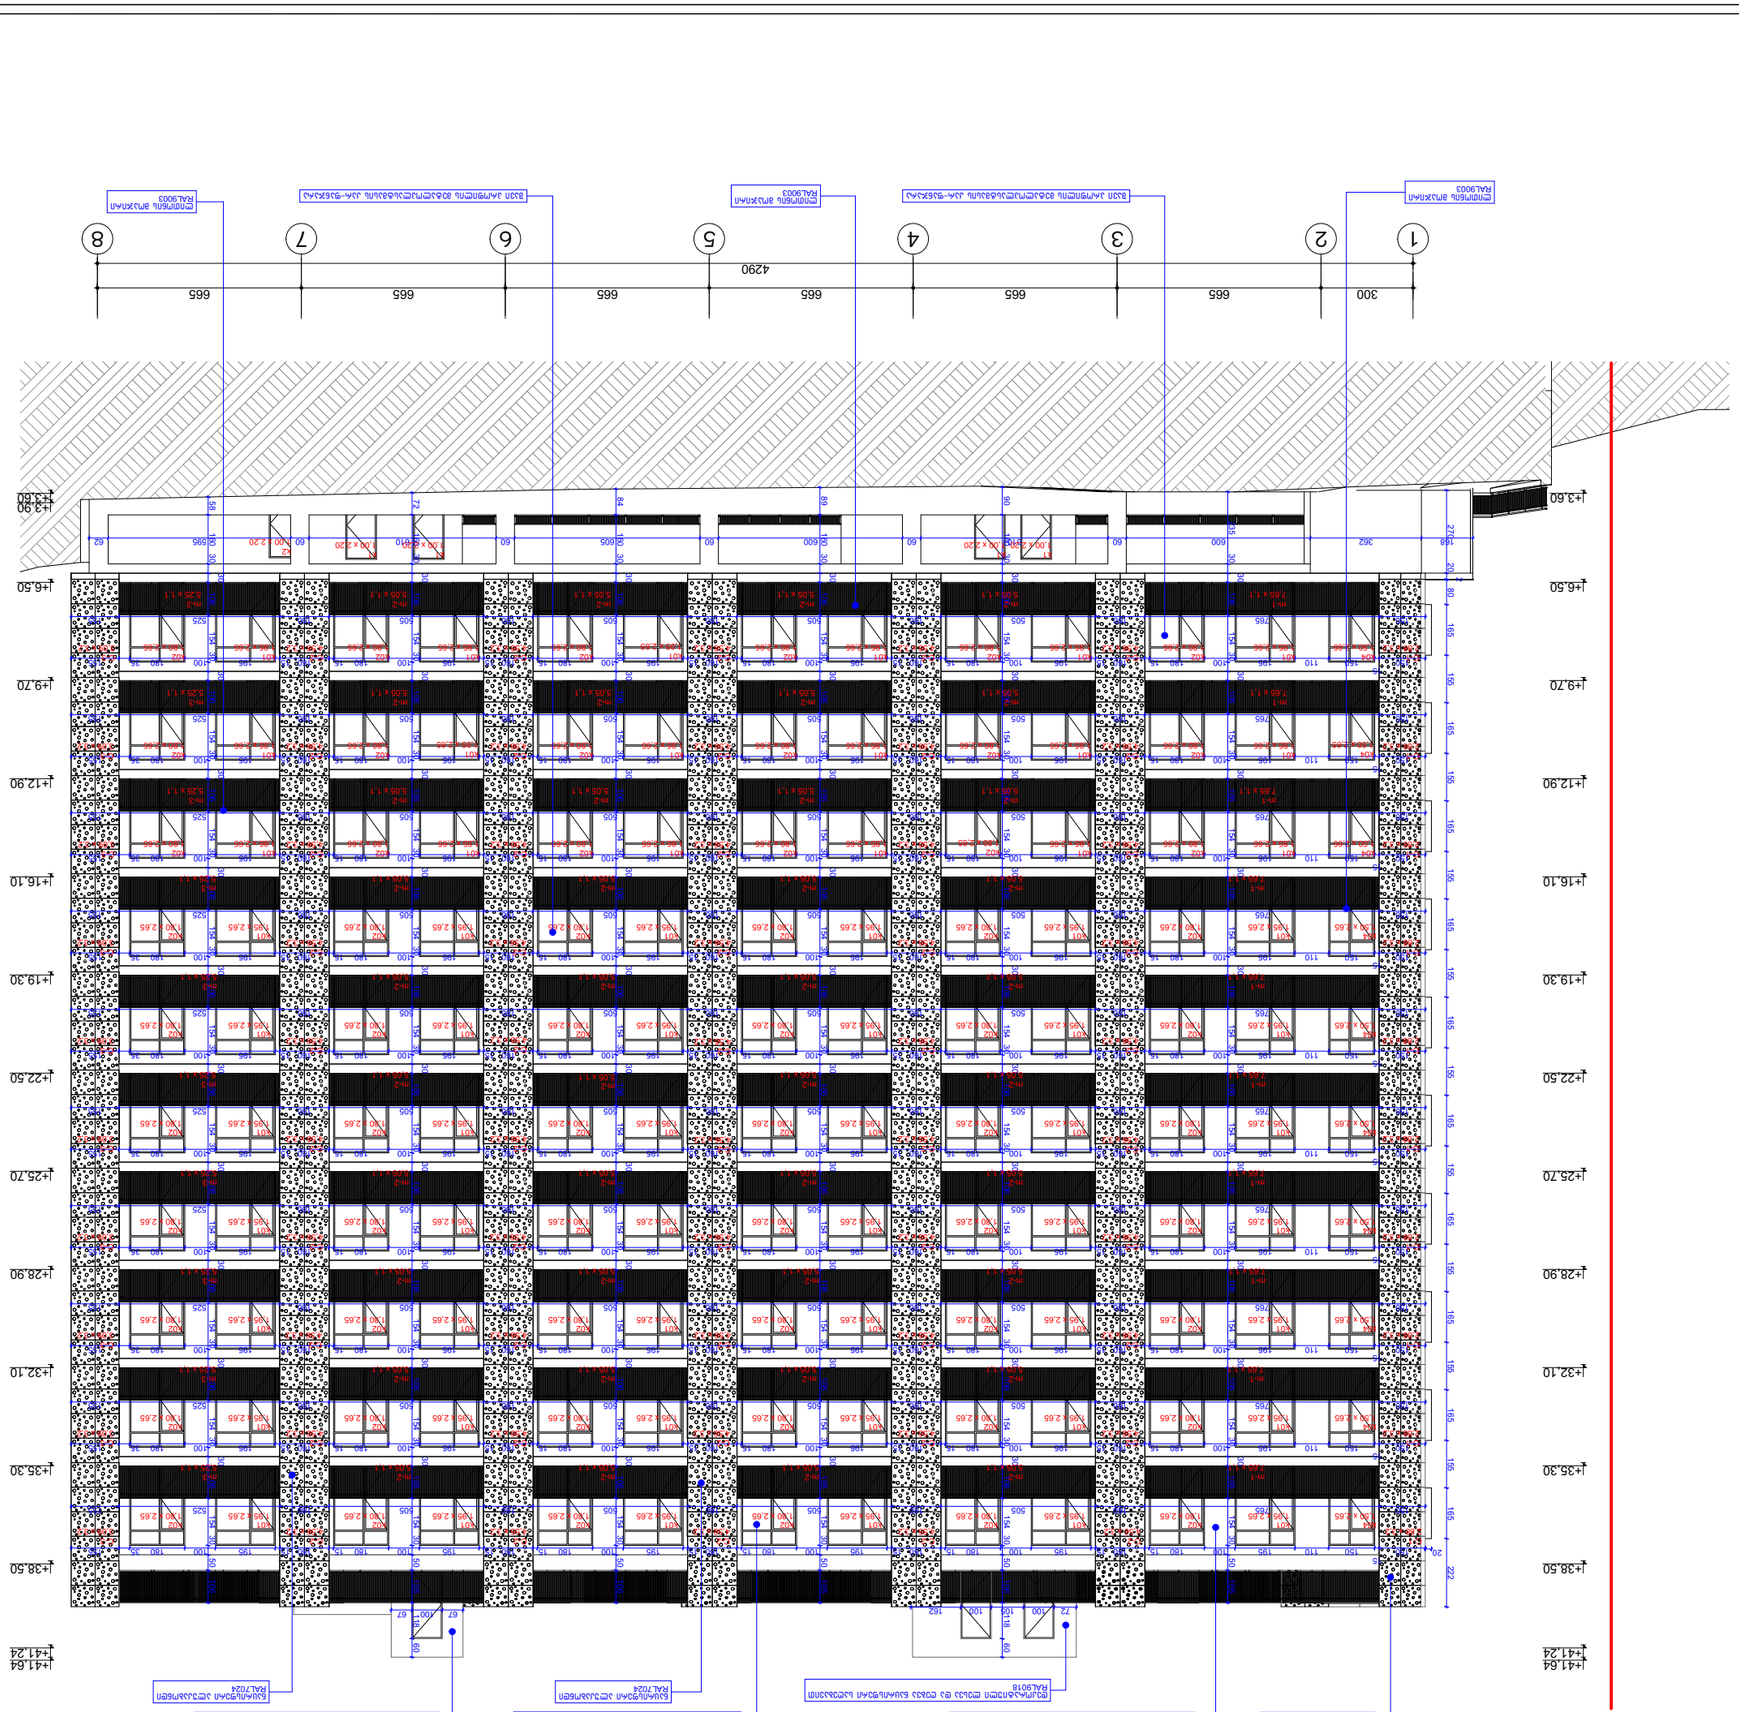

1:200	A.02.4	13.10.2020









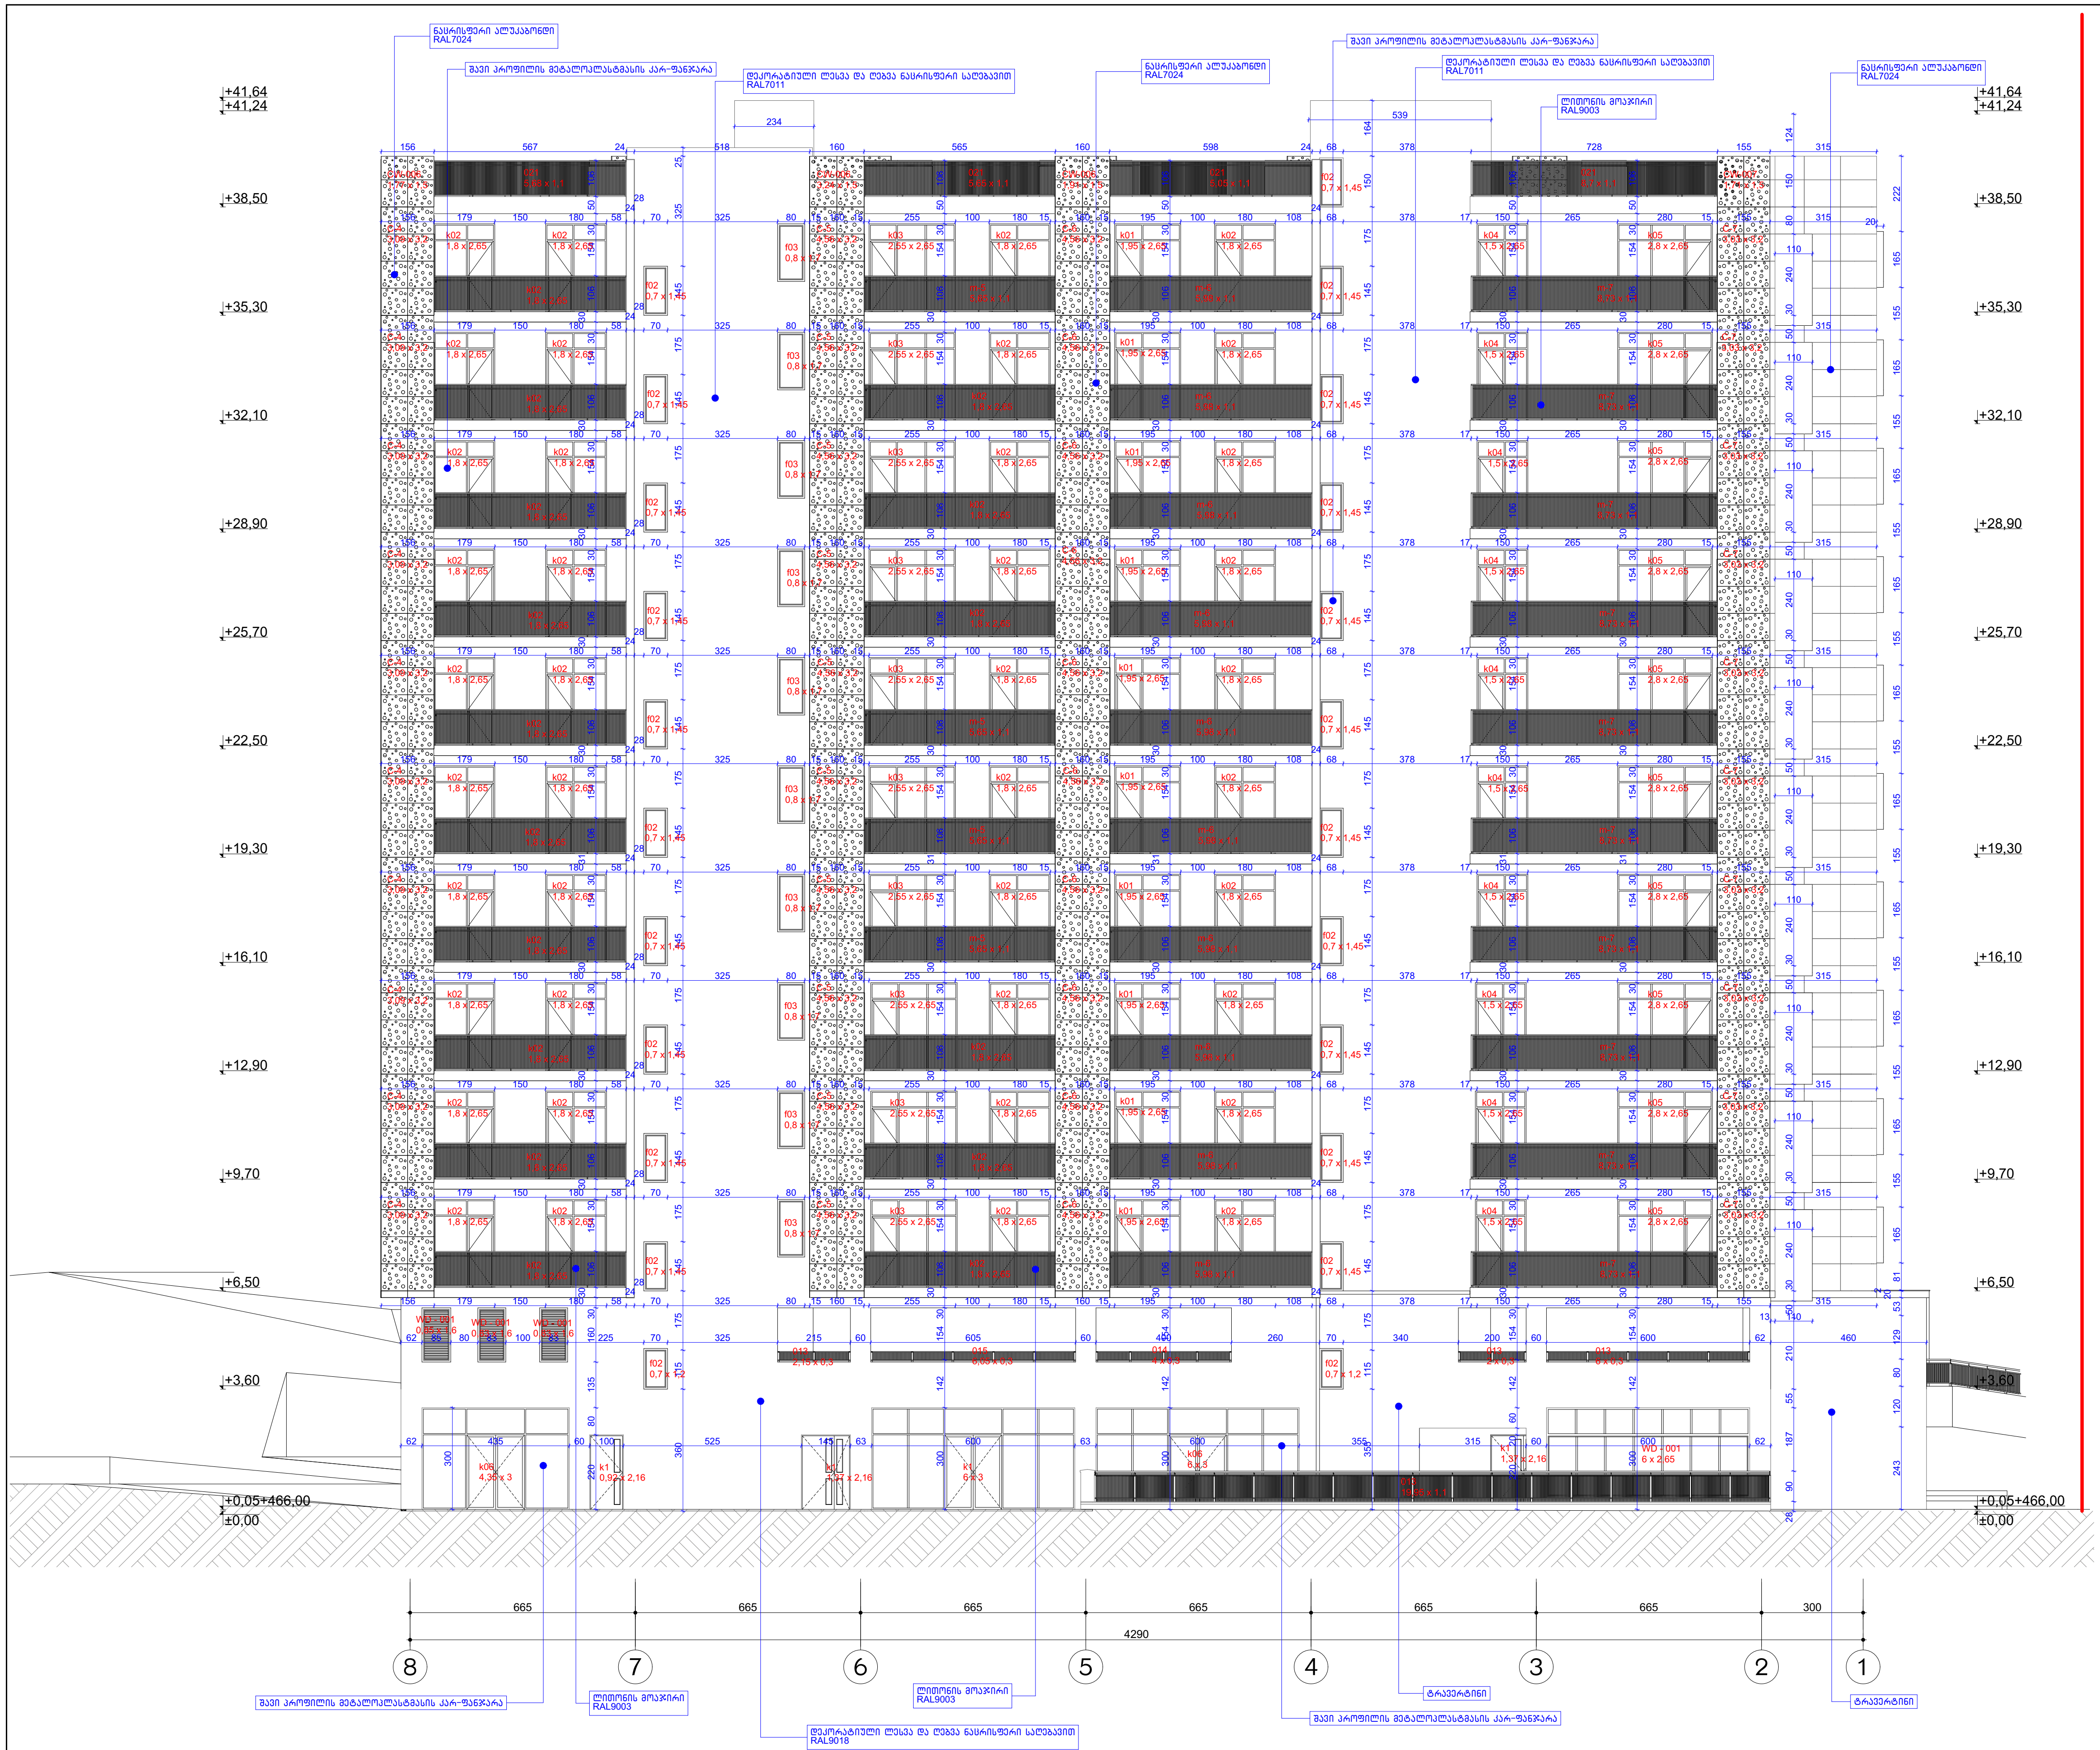

ფორმატი A3

პირობითი აღნიშვნები

დაკავებულობა

შენიშვნა

მრავალბინიანი საცხოვრებელი სახლი

ქ. თბილისი. გლდანის რაიონში, გლდანის I მიკრორაიონსა და მუხიანის I მიკრორაიონს შორის არსებული ტერიტორია ს/კ 01.11.13.001.123

არქიტექტურული ნაწილი / სტადია - პროექტი

ფასადი "8-1"

მთ. არქიტექტორი	ა. ლომსაძე	
ავტორი	რ. ებრალიძე	
ავტორი	-	
ავტორი	-	

მასშტაბი	ფურცელი	თბილისი
1:200	A.02.5	13.10.2020

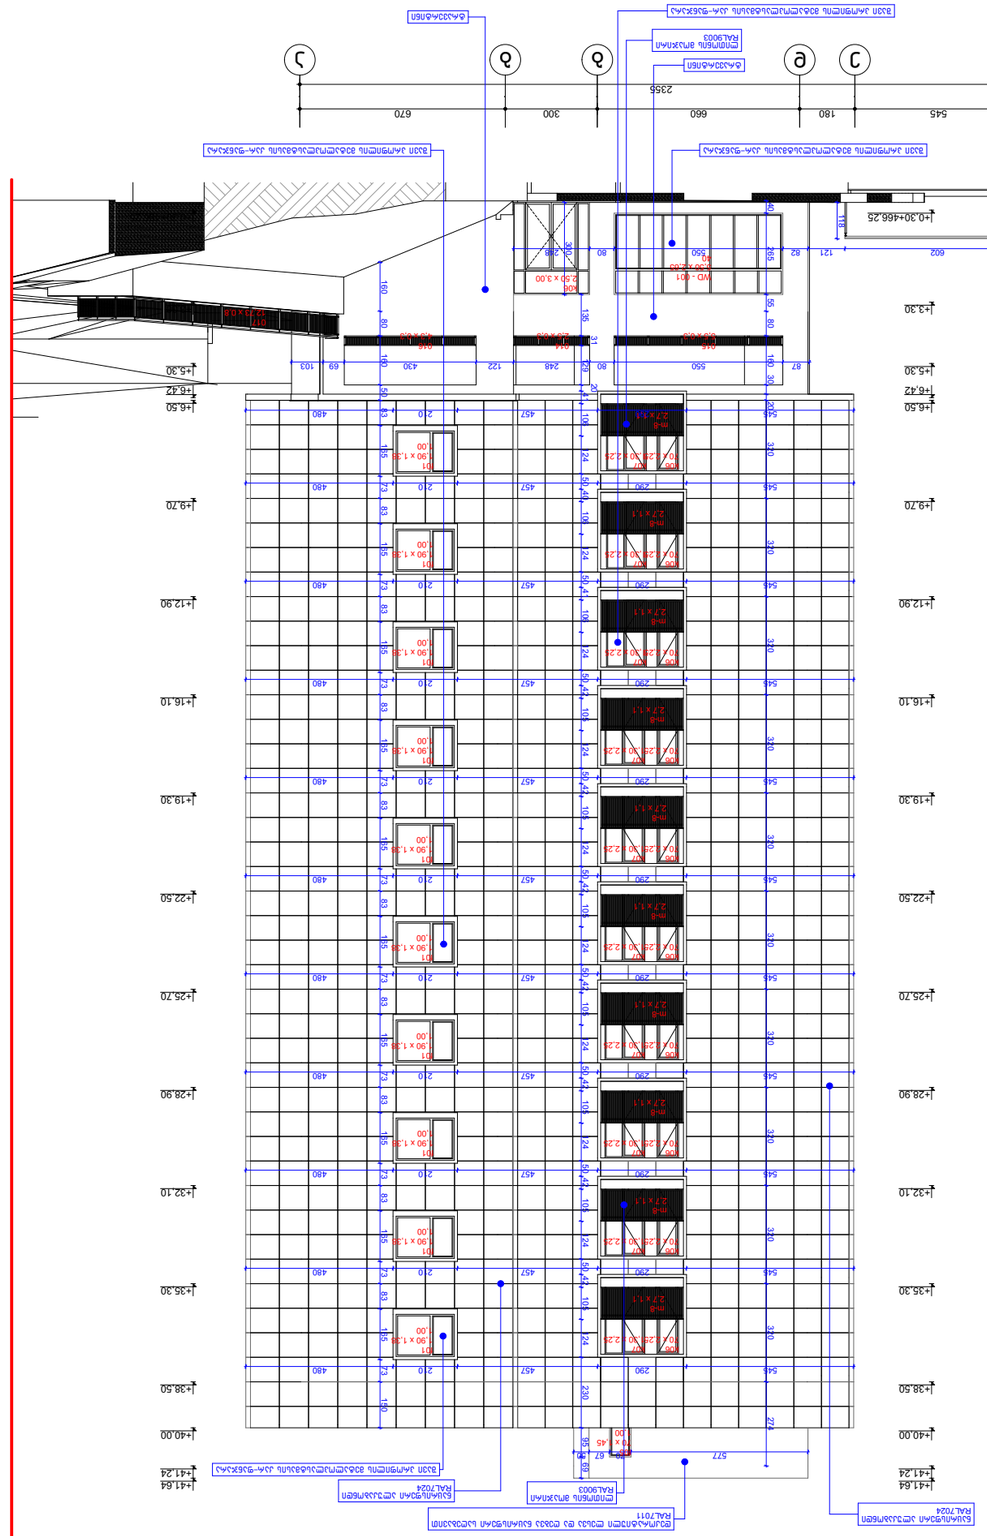
+41.64
+41.24
+40.00
+38.50
+35.30
+32.10
+28.90
+25.70
+22.50
+19.30
+16.10
+12.90
+9.70
+6.50
+6.42
+5.30
+3.30
+0.30
+0.30
466.25
602
121
82
80
550
87
160
30
55
60
160
69
103
430
122
248
80
550
87
160
30
55
60
160
457
480
210
457
480
210
457
480
210

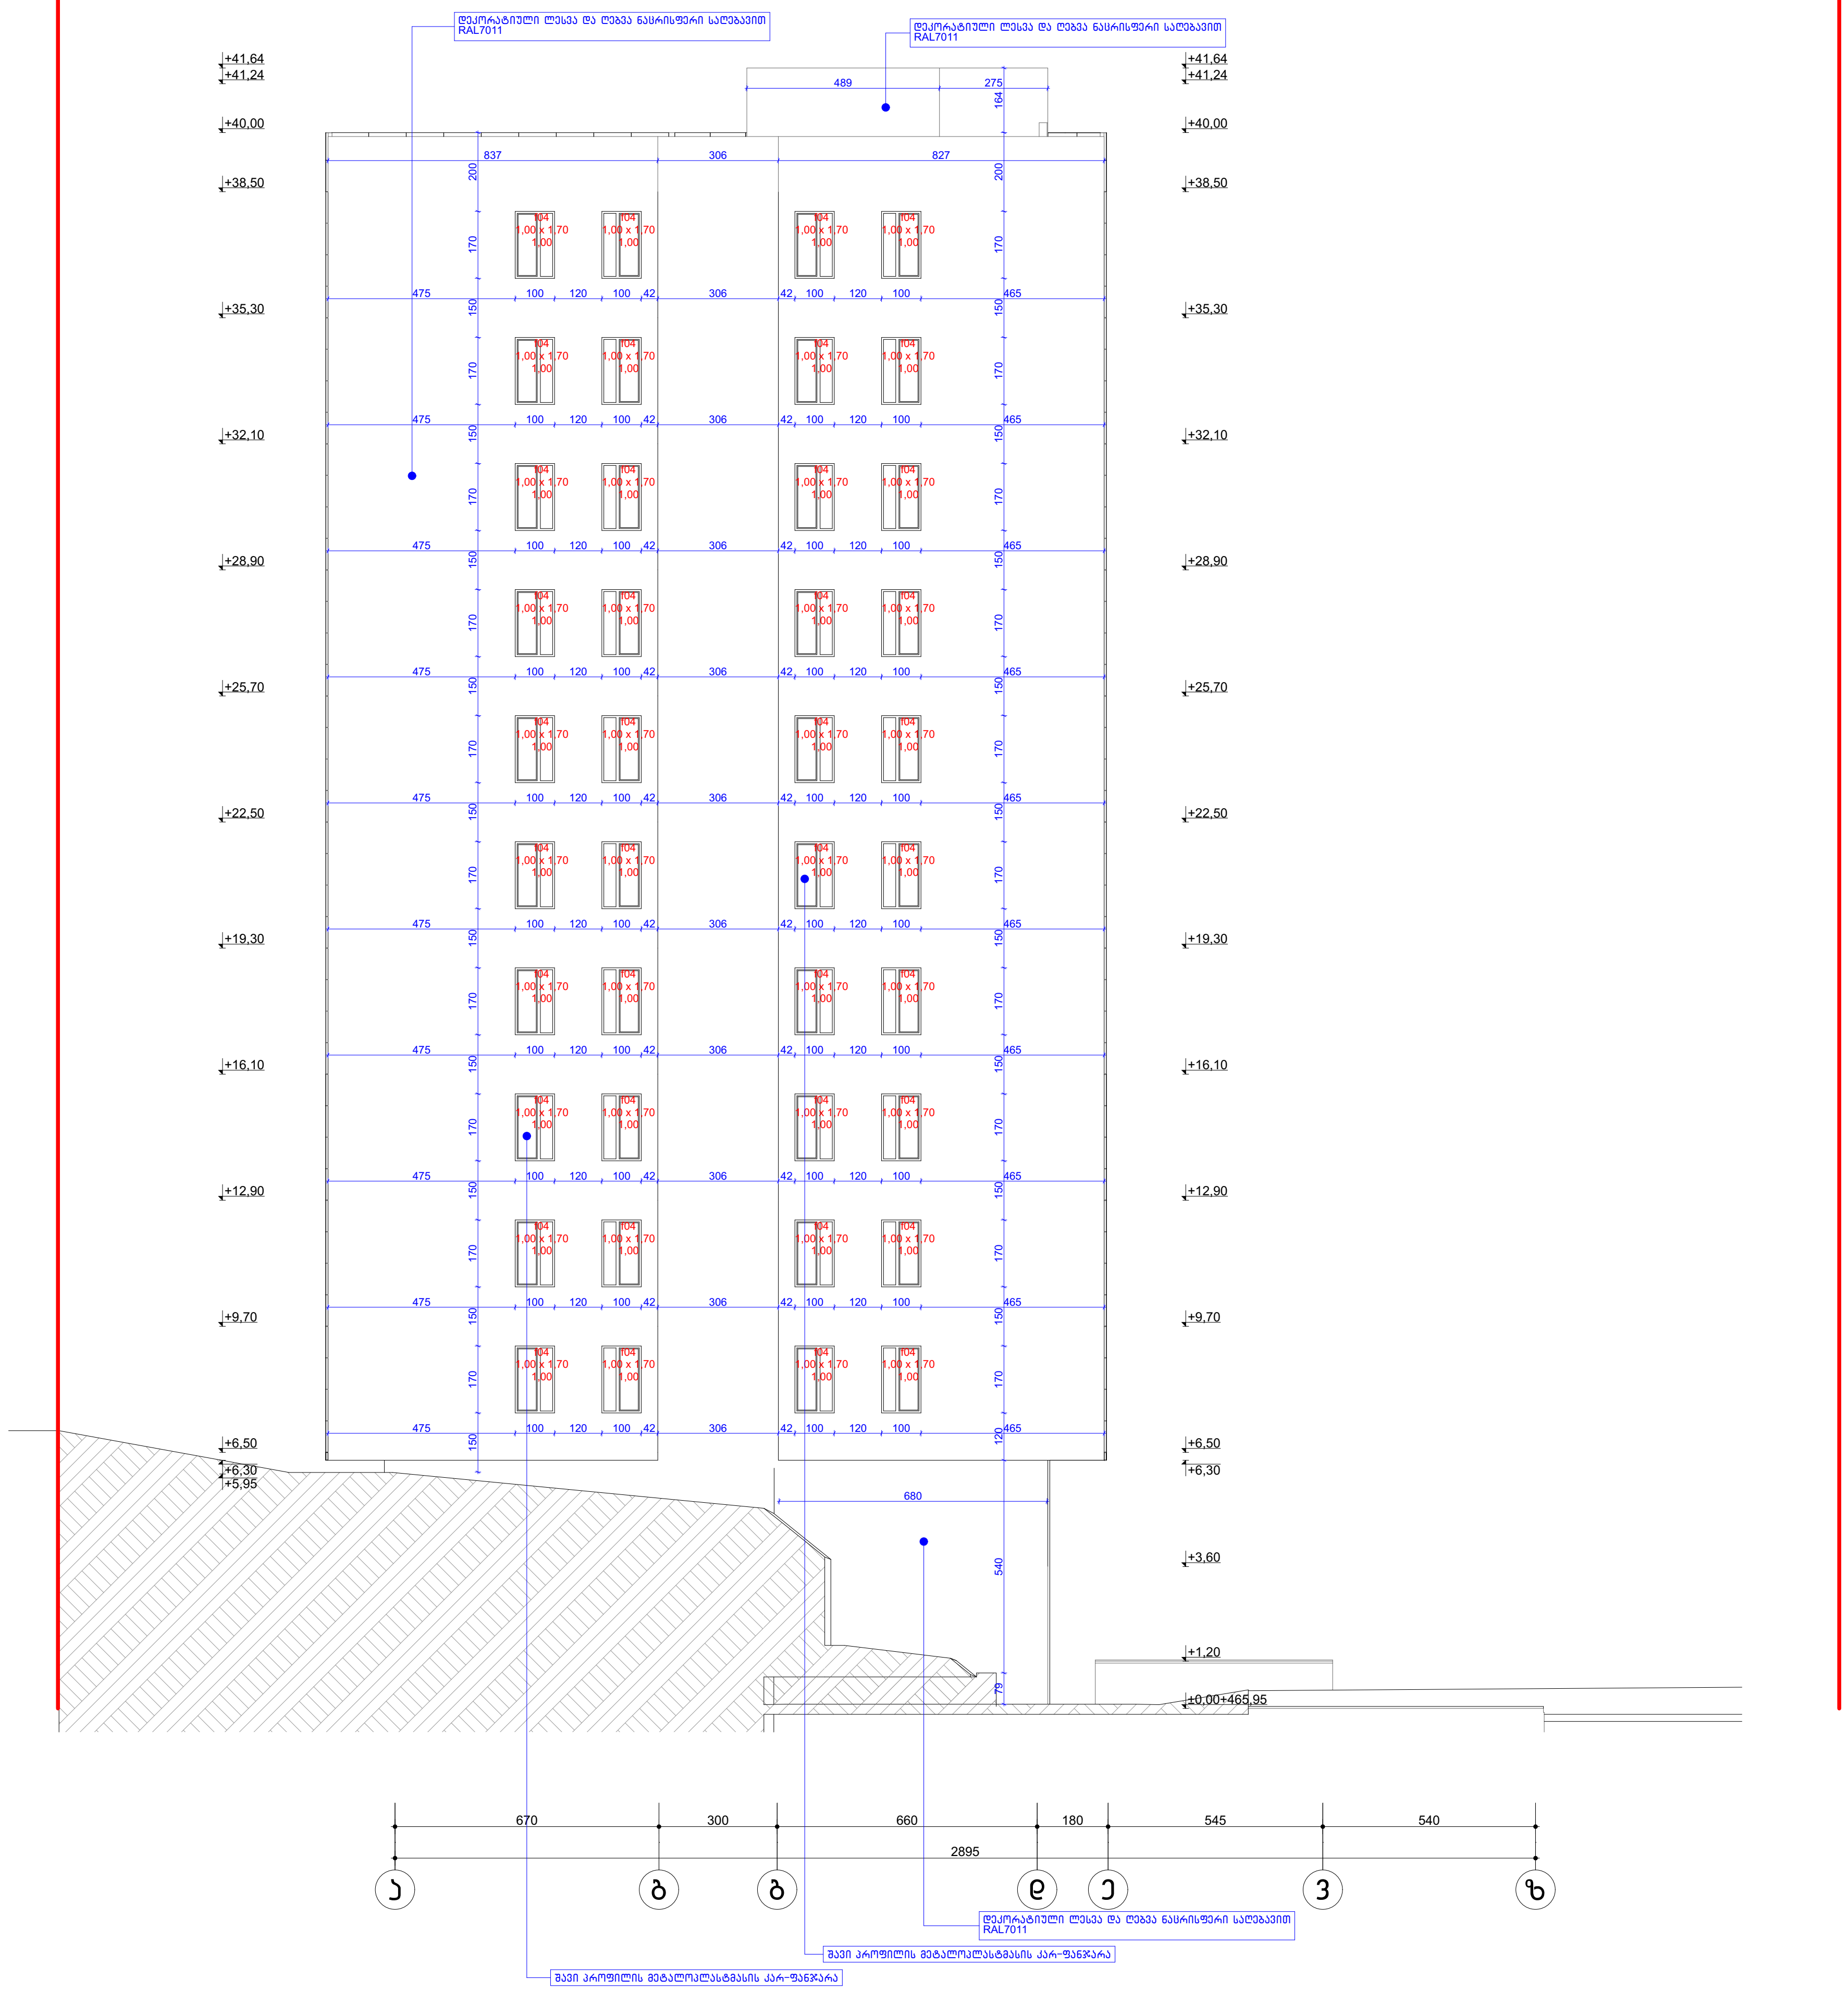

ფორმატი A3

პირობითი აღნიშვნები

დაკავებულობა

შენიშვნა

მრავალბინიანი საცხოვრებელი სახლი

ქ. თბილისი, გლდანის რაიონში, გლდანის I მიკრორაიონსა და მუხიანის I მიკრორაიონს შორის არსებული ტერიტორია ს/კ 01.11.13.001.123

არქიტექტურული ნაწილი / სტადია - პროექტი

ფასადი "ა-დ"

მთ. არქიტექტორი	ა. ლომსაძე	
ავტორი	რ. ებრალიძე	
ავტორი	-	
ავტორი	-	

მასშტაბი	ფურცელი	თბილისი
1:200	A.02.7	13.10.2020

აივნის მოაჯირის მონტაჟის დეტალური ნახაზი

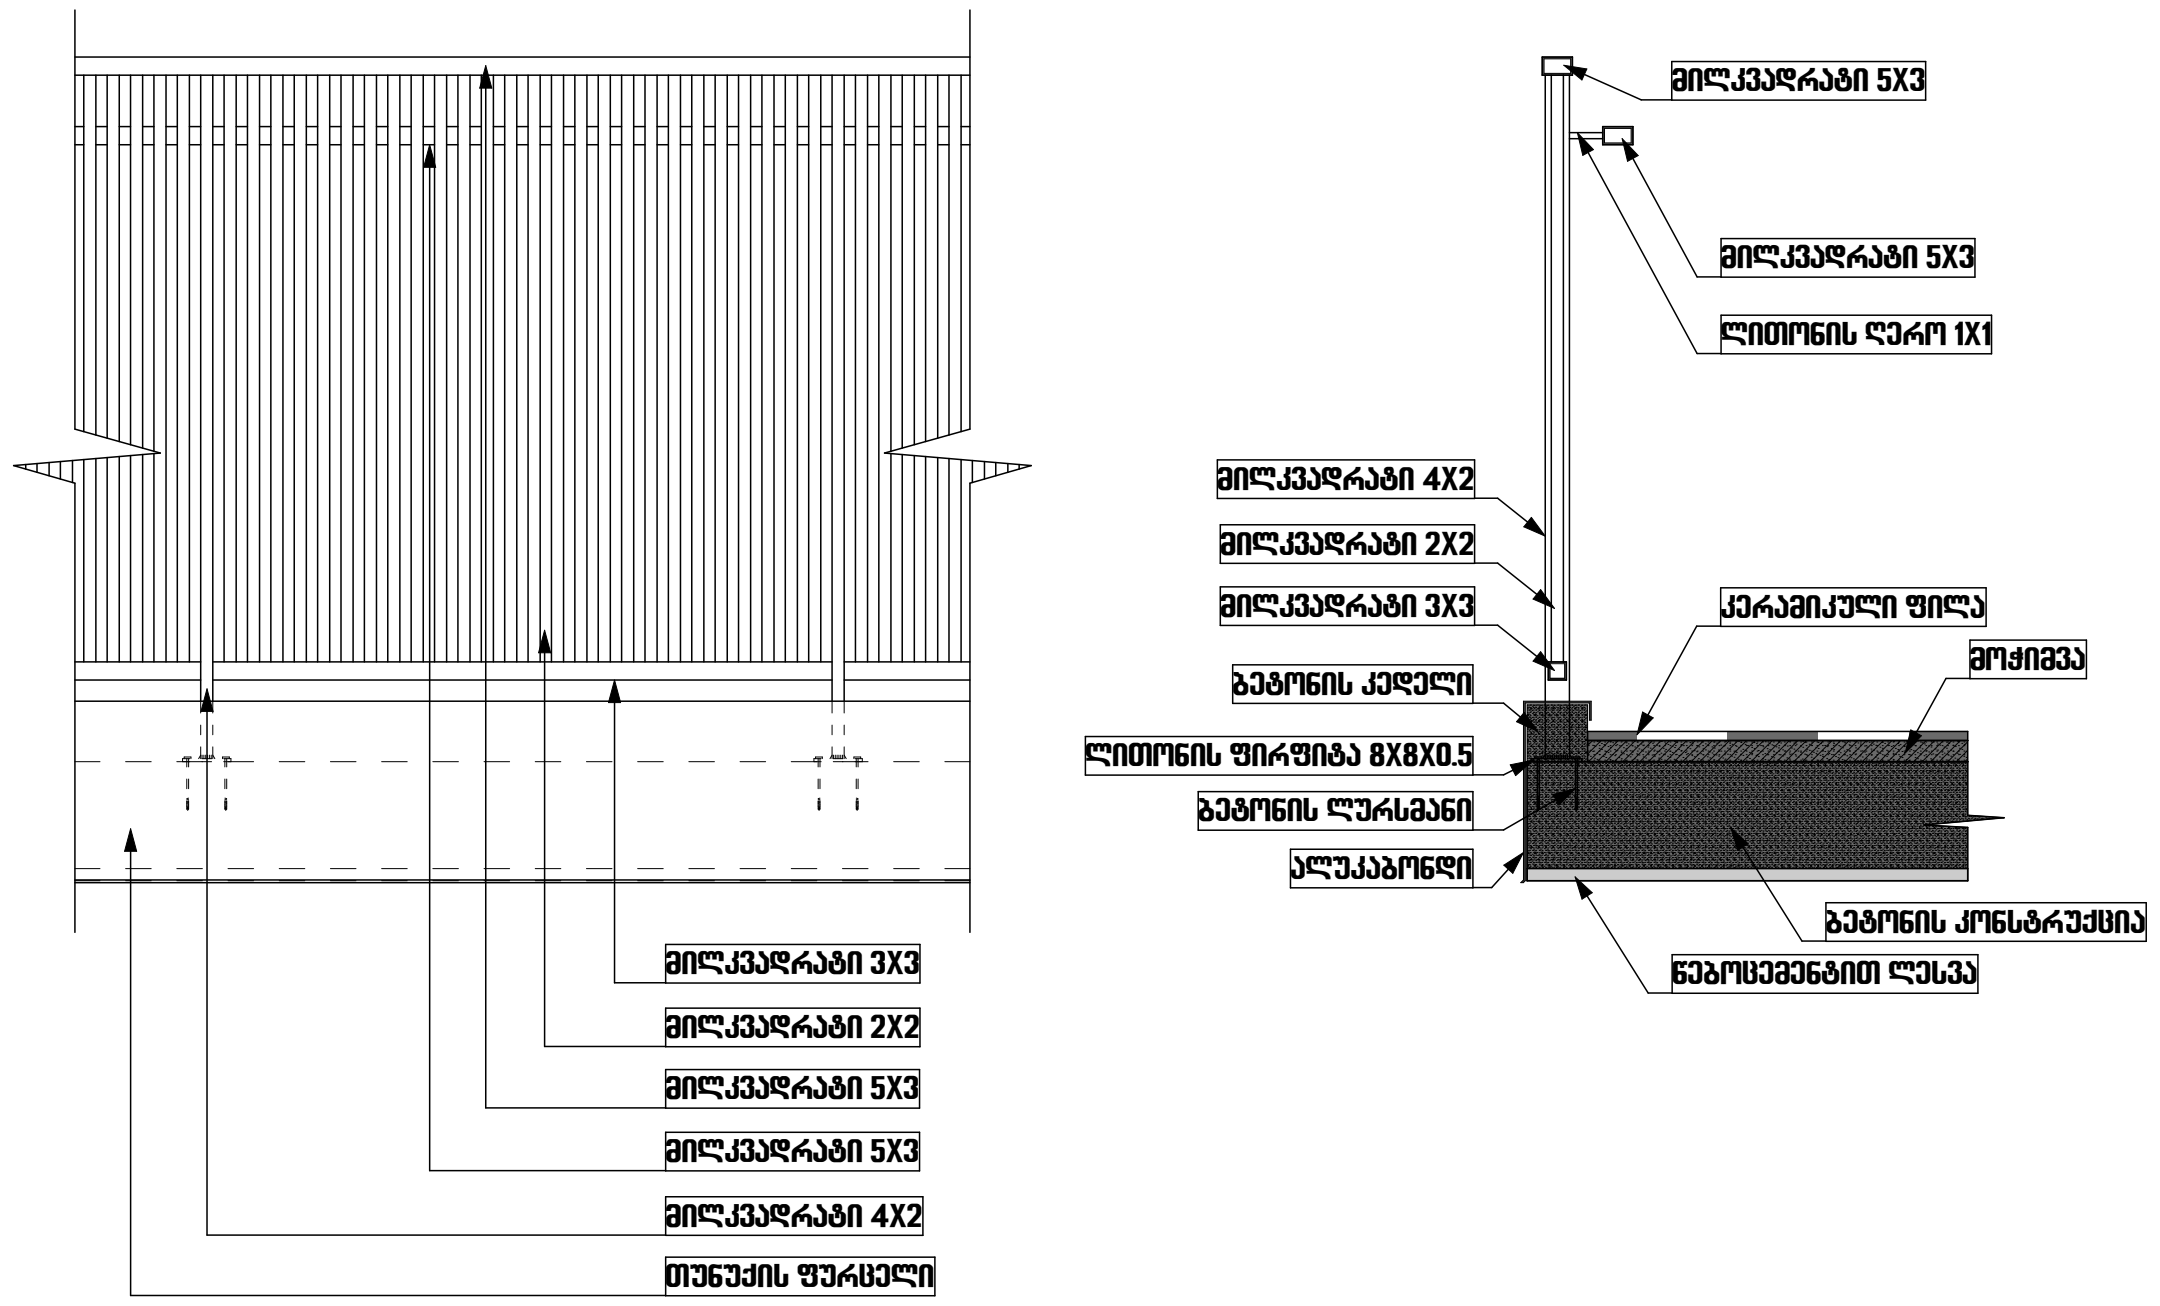

მეტალოპლასმასის ფანჯრის მონტაჟის დეტალური ნახაზი

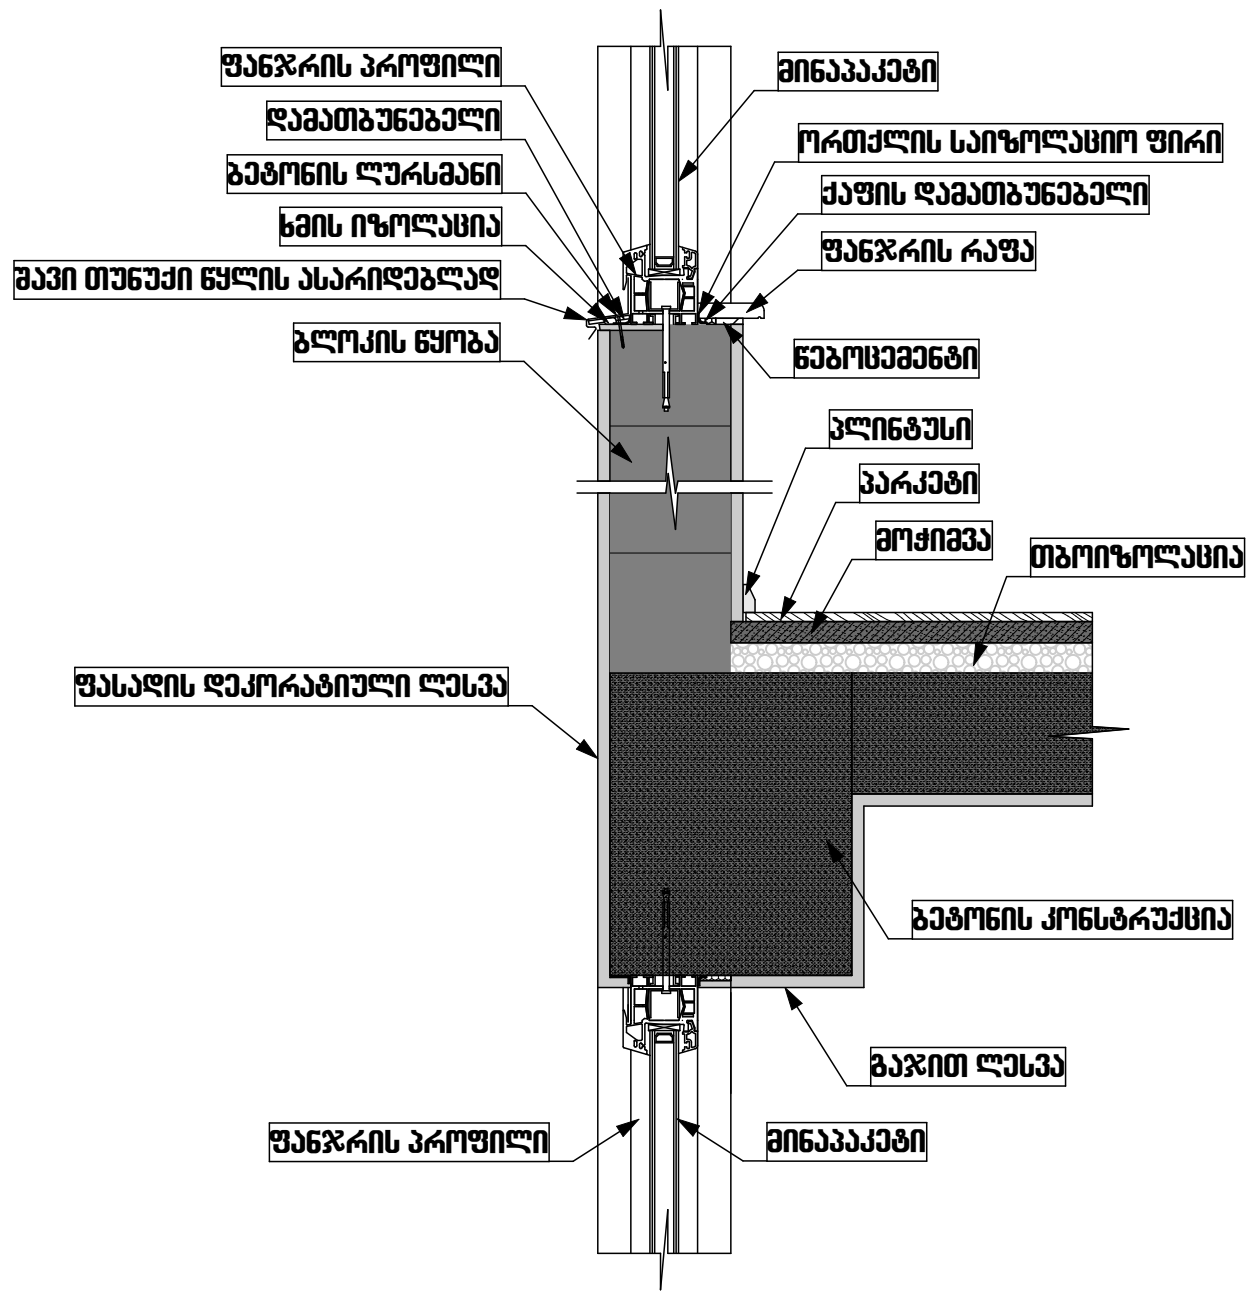

მეტალოპლასმასის კარის მონტაჟის დეტალური ნახაზი

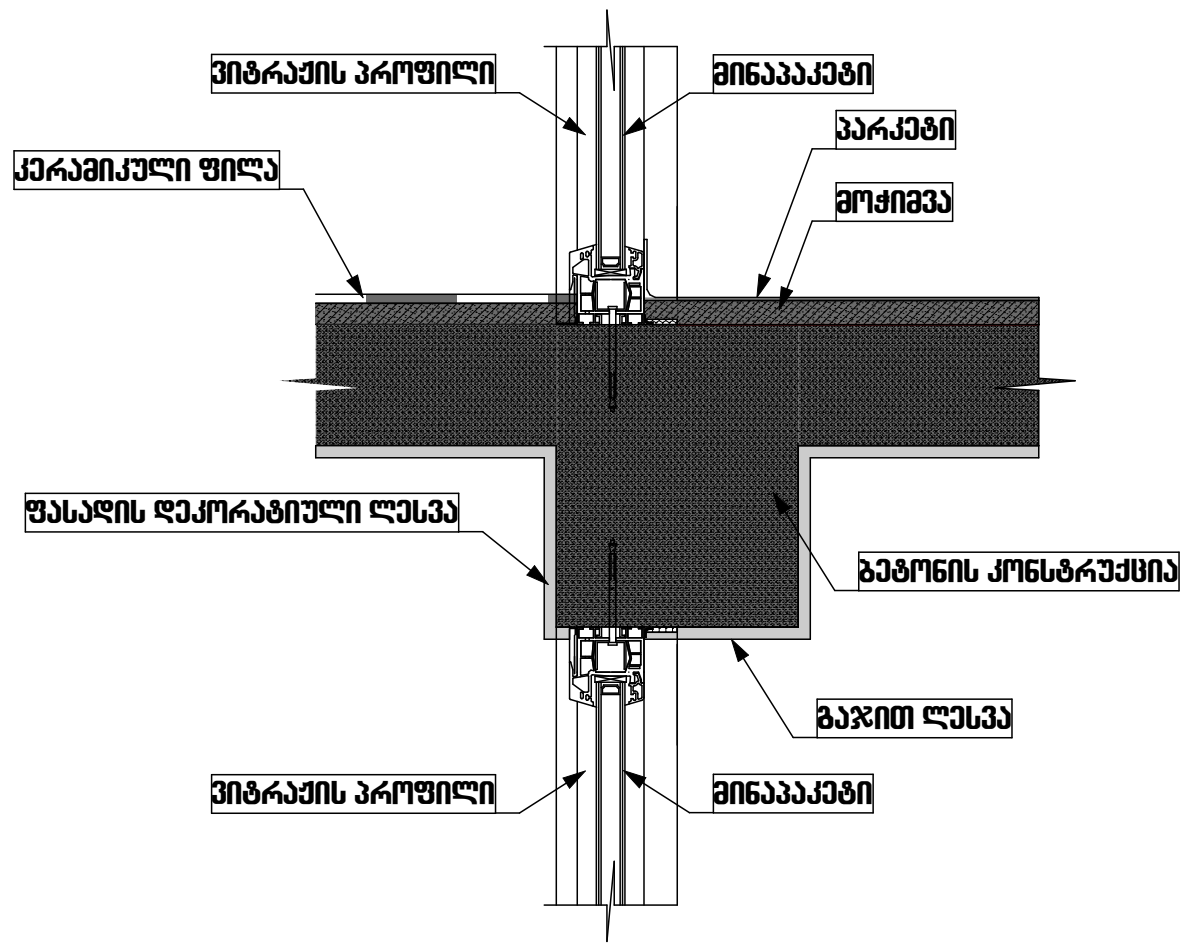

სახურავის მოწყობის დეტალური ნახაზი

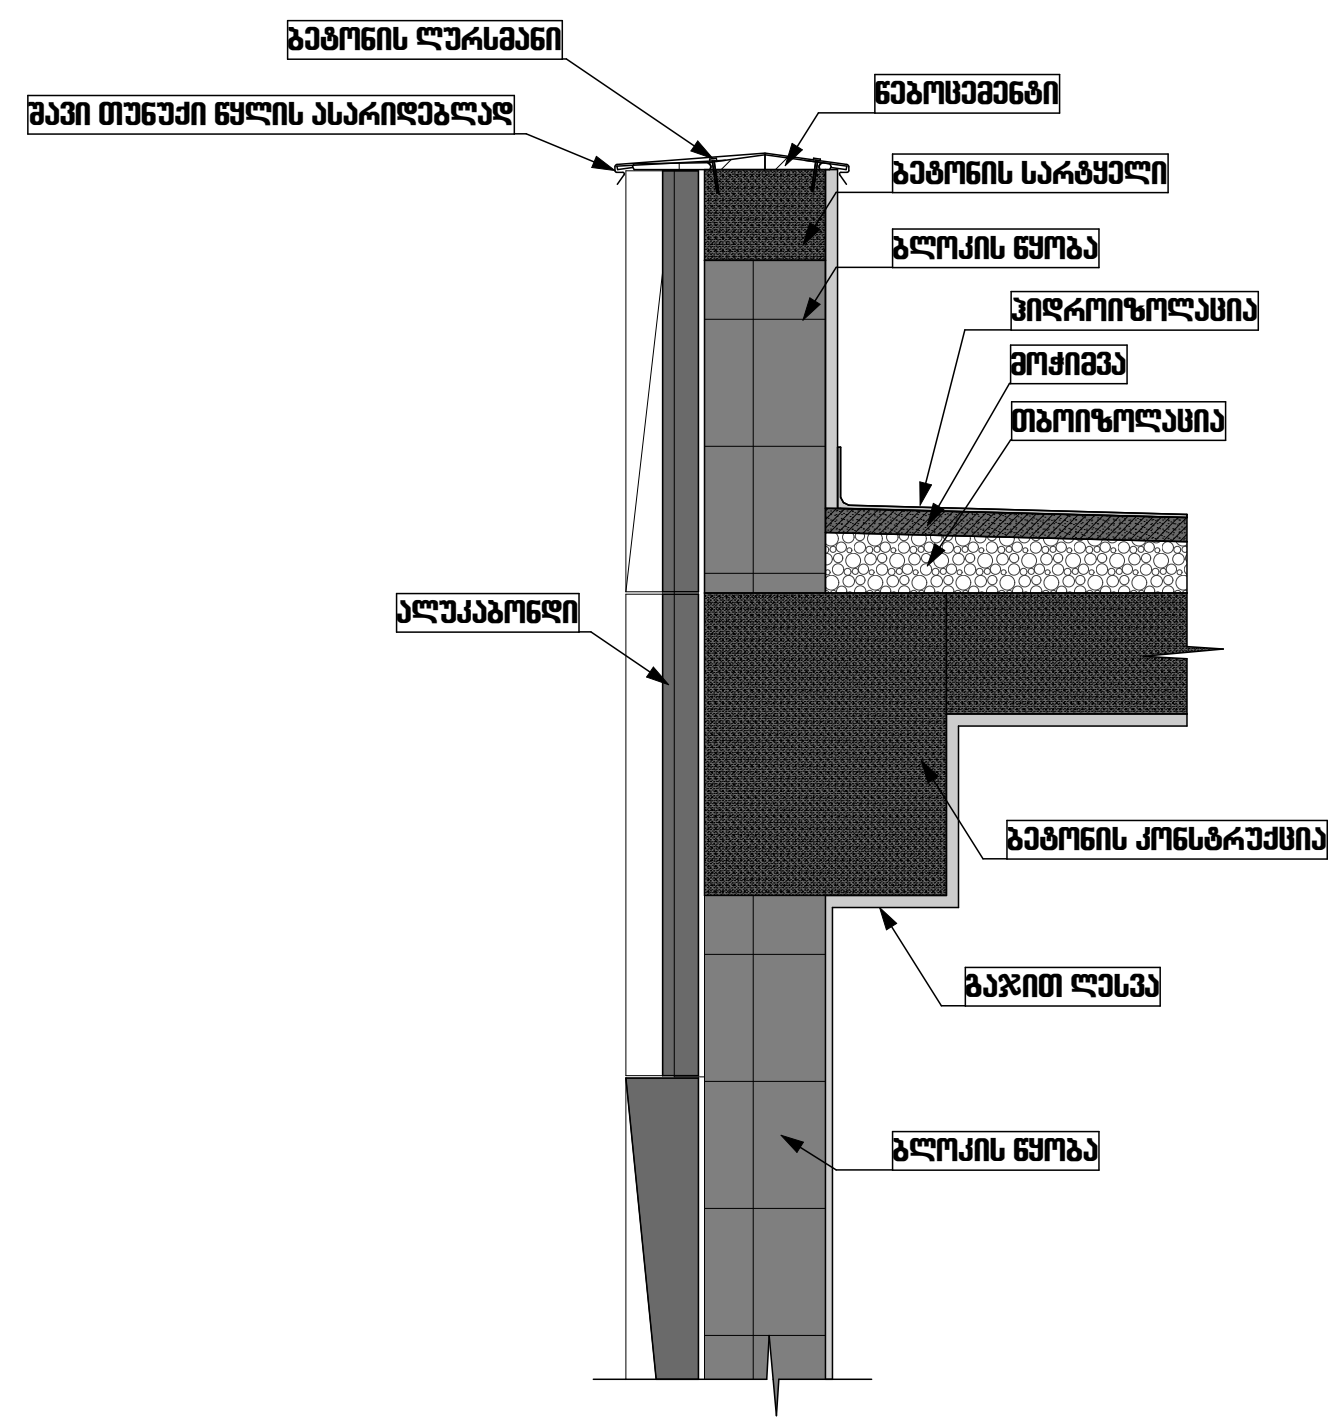

ფორმატი A3

პირობითი აღნიშვნები

დაკავებულობა

შენიშვნა

მრავალბინიანი საცხოვრებელი სახლი

ქ. თბილისი. გლდანის რაიონში, გლდანის I მიკრორაიონსა და მუხიანის I მიკრორაიონს შორის არსებული ტერიტორია ს/კ 01.11.13.001.123

არქიტექტურული ნაწილი / სტადია - პროექტი

ექსტერიერის დეტალების ნახაზი

მთ. არქიტექტორი	ა. ლომსაძე	
ავტორი	რ. ებრალიძე	
ავტორი	-	
ავტორი	-	

მასშტაბი	ფურცელი	თარიღი
1:25	A.02.8	13.10.2020

ფასადზე ალუკაბონდის მონტაჟის დეტალური ნახაზი

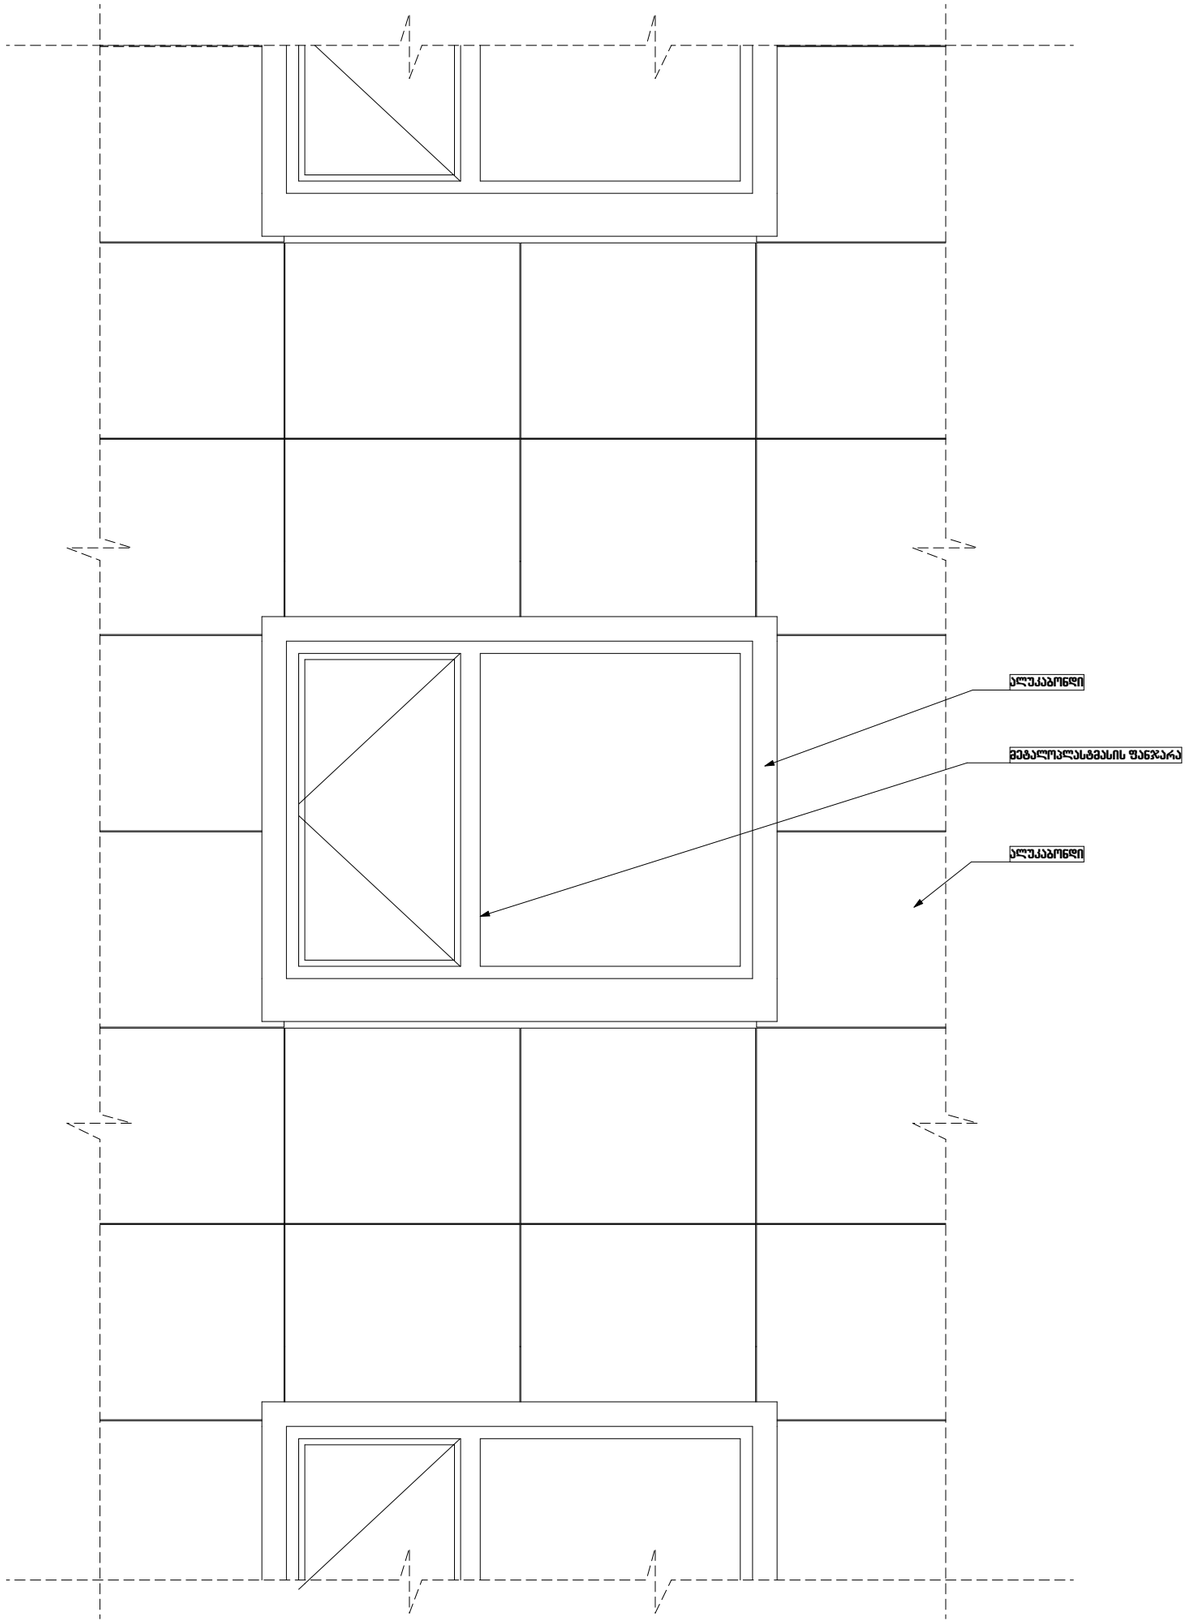

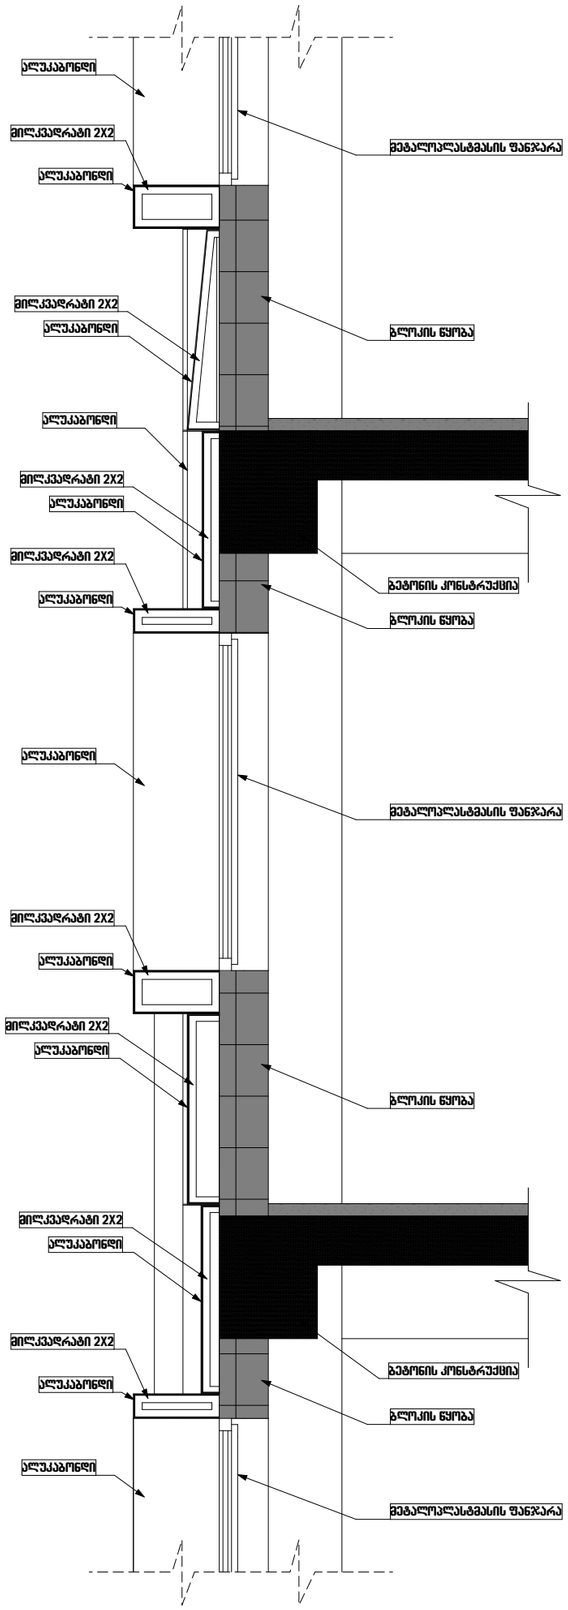

ფორმატი A3

პირობითი აღნიშვნები

დაბეგვებელობა

შენიშვნა



არქიტექტორული ნაწილი / სამუშაო - პროექტი

ექსტერიერის დეტალების ნახაზი

მთ. არქიტექტორი	ა. ლომსაძე	
არქიტექტორი	ი. ებიაშვილი	
არქიტექტორი	-	
არქიტექტორი	-	

მასშტაბები	ფურცელი	თარიღი
1:25	A.02.9	13.10.2020

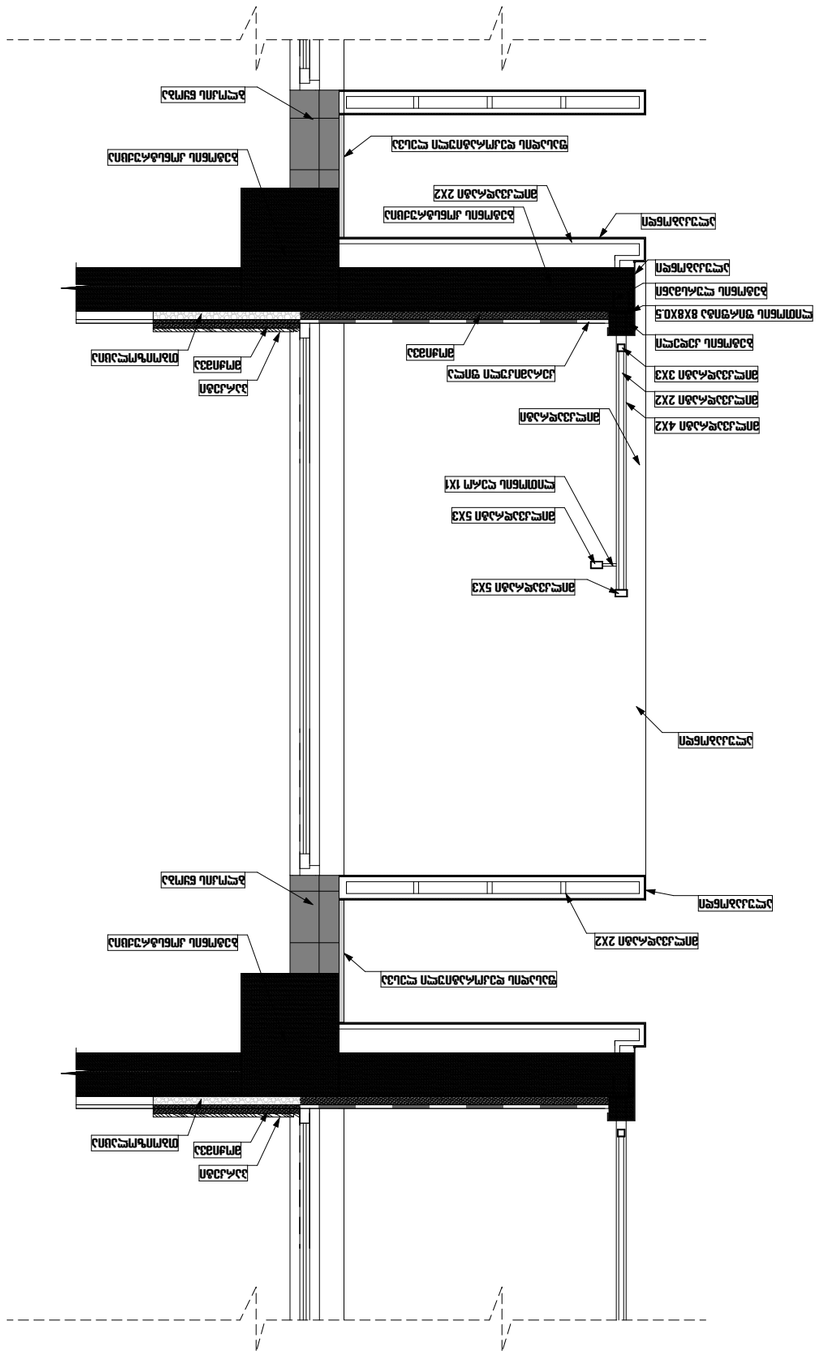

ცხაურების სპეციფიკაცია				
დეტალის ნომერი	C-1	C-2	C-3	C-4
რაოდენობა	10	50	10	10
სიმაღლე	3,200	3,200	3,200	3,200
სიგრძე	2,9	4,6	3,1	3,1
გეგმა	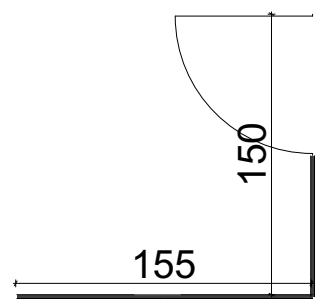 150 155	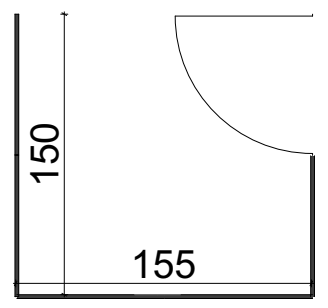 150 155	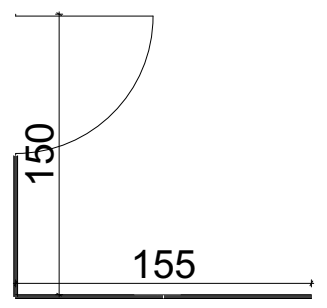 150 155	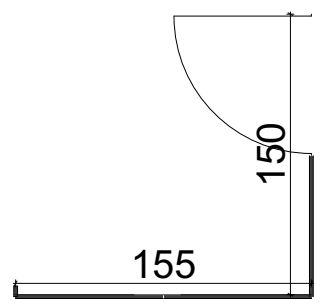 150 155
აქსონომეტრიული ხედი	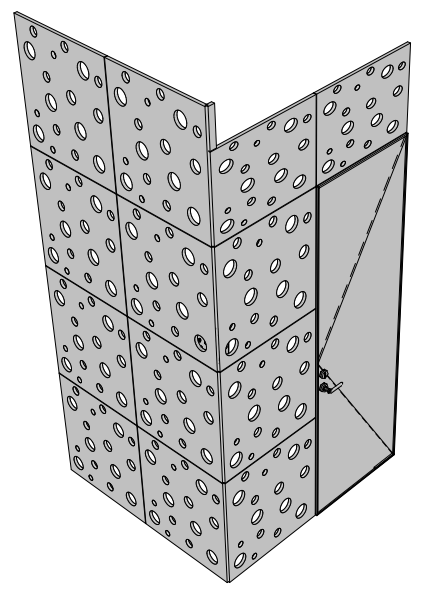	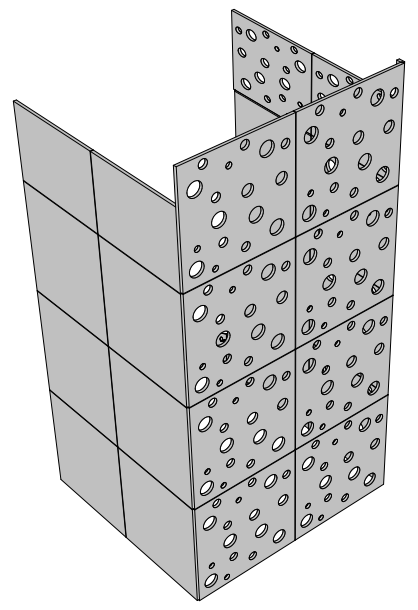	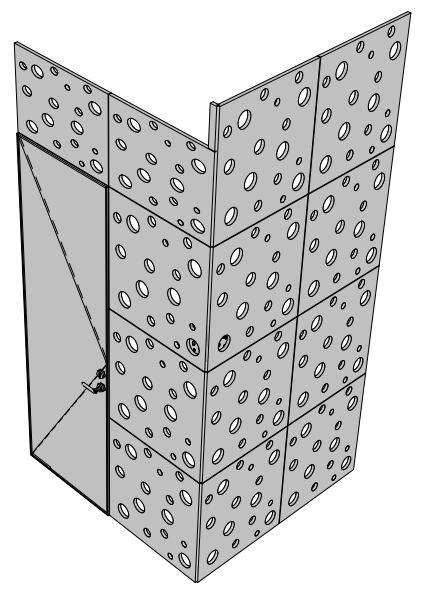	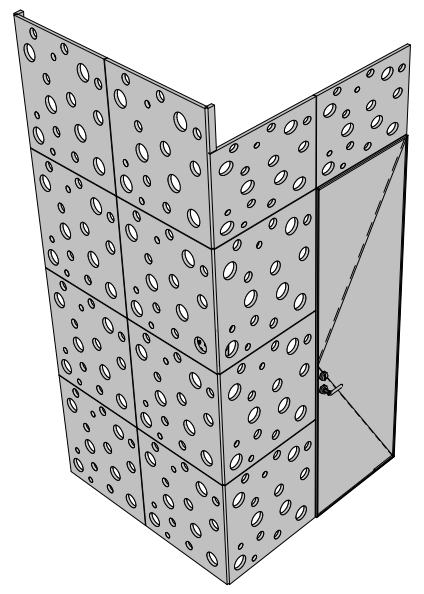

ცხაურების სპეციფიკაცია			
დეტალის ნომერი	C-5	C-6	C-7
რაოდენობა	10	10	10
სიმაღლე	3,200	3,200	3,200
სიგრძე	4,6	4,6	3,0
გეგმა	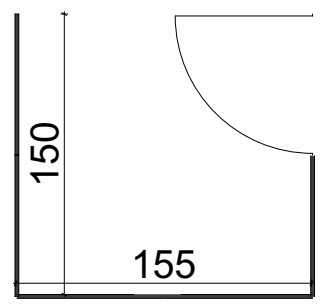 150 155	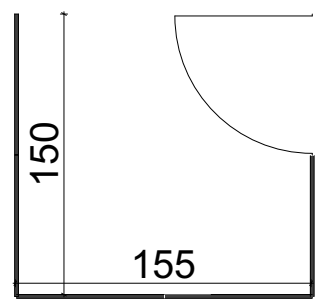 150 155	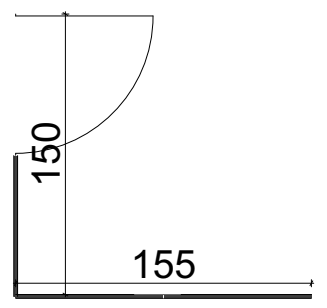 150 155
აქსონომეტრიული ხედი	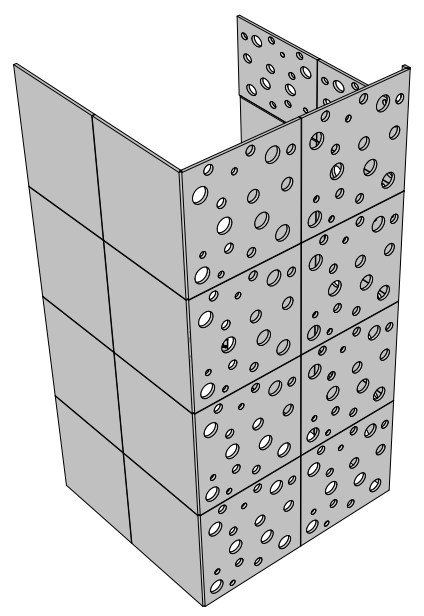	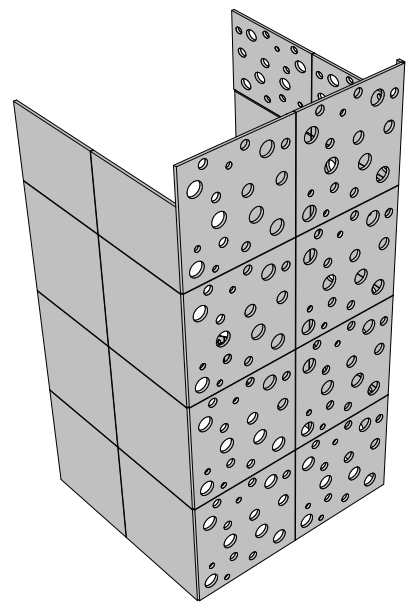	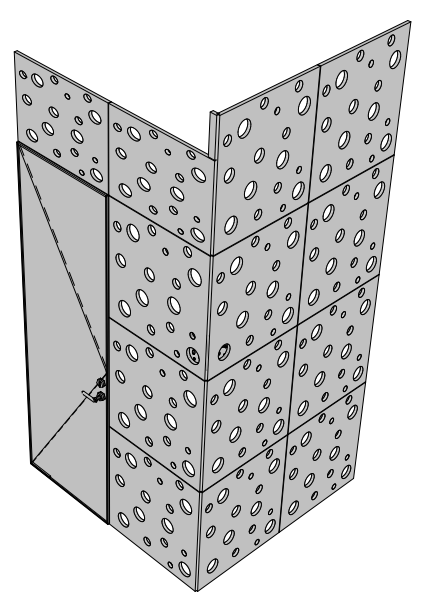

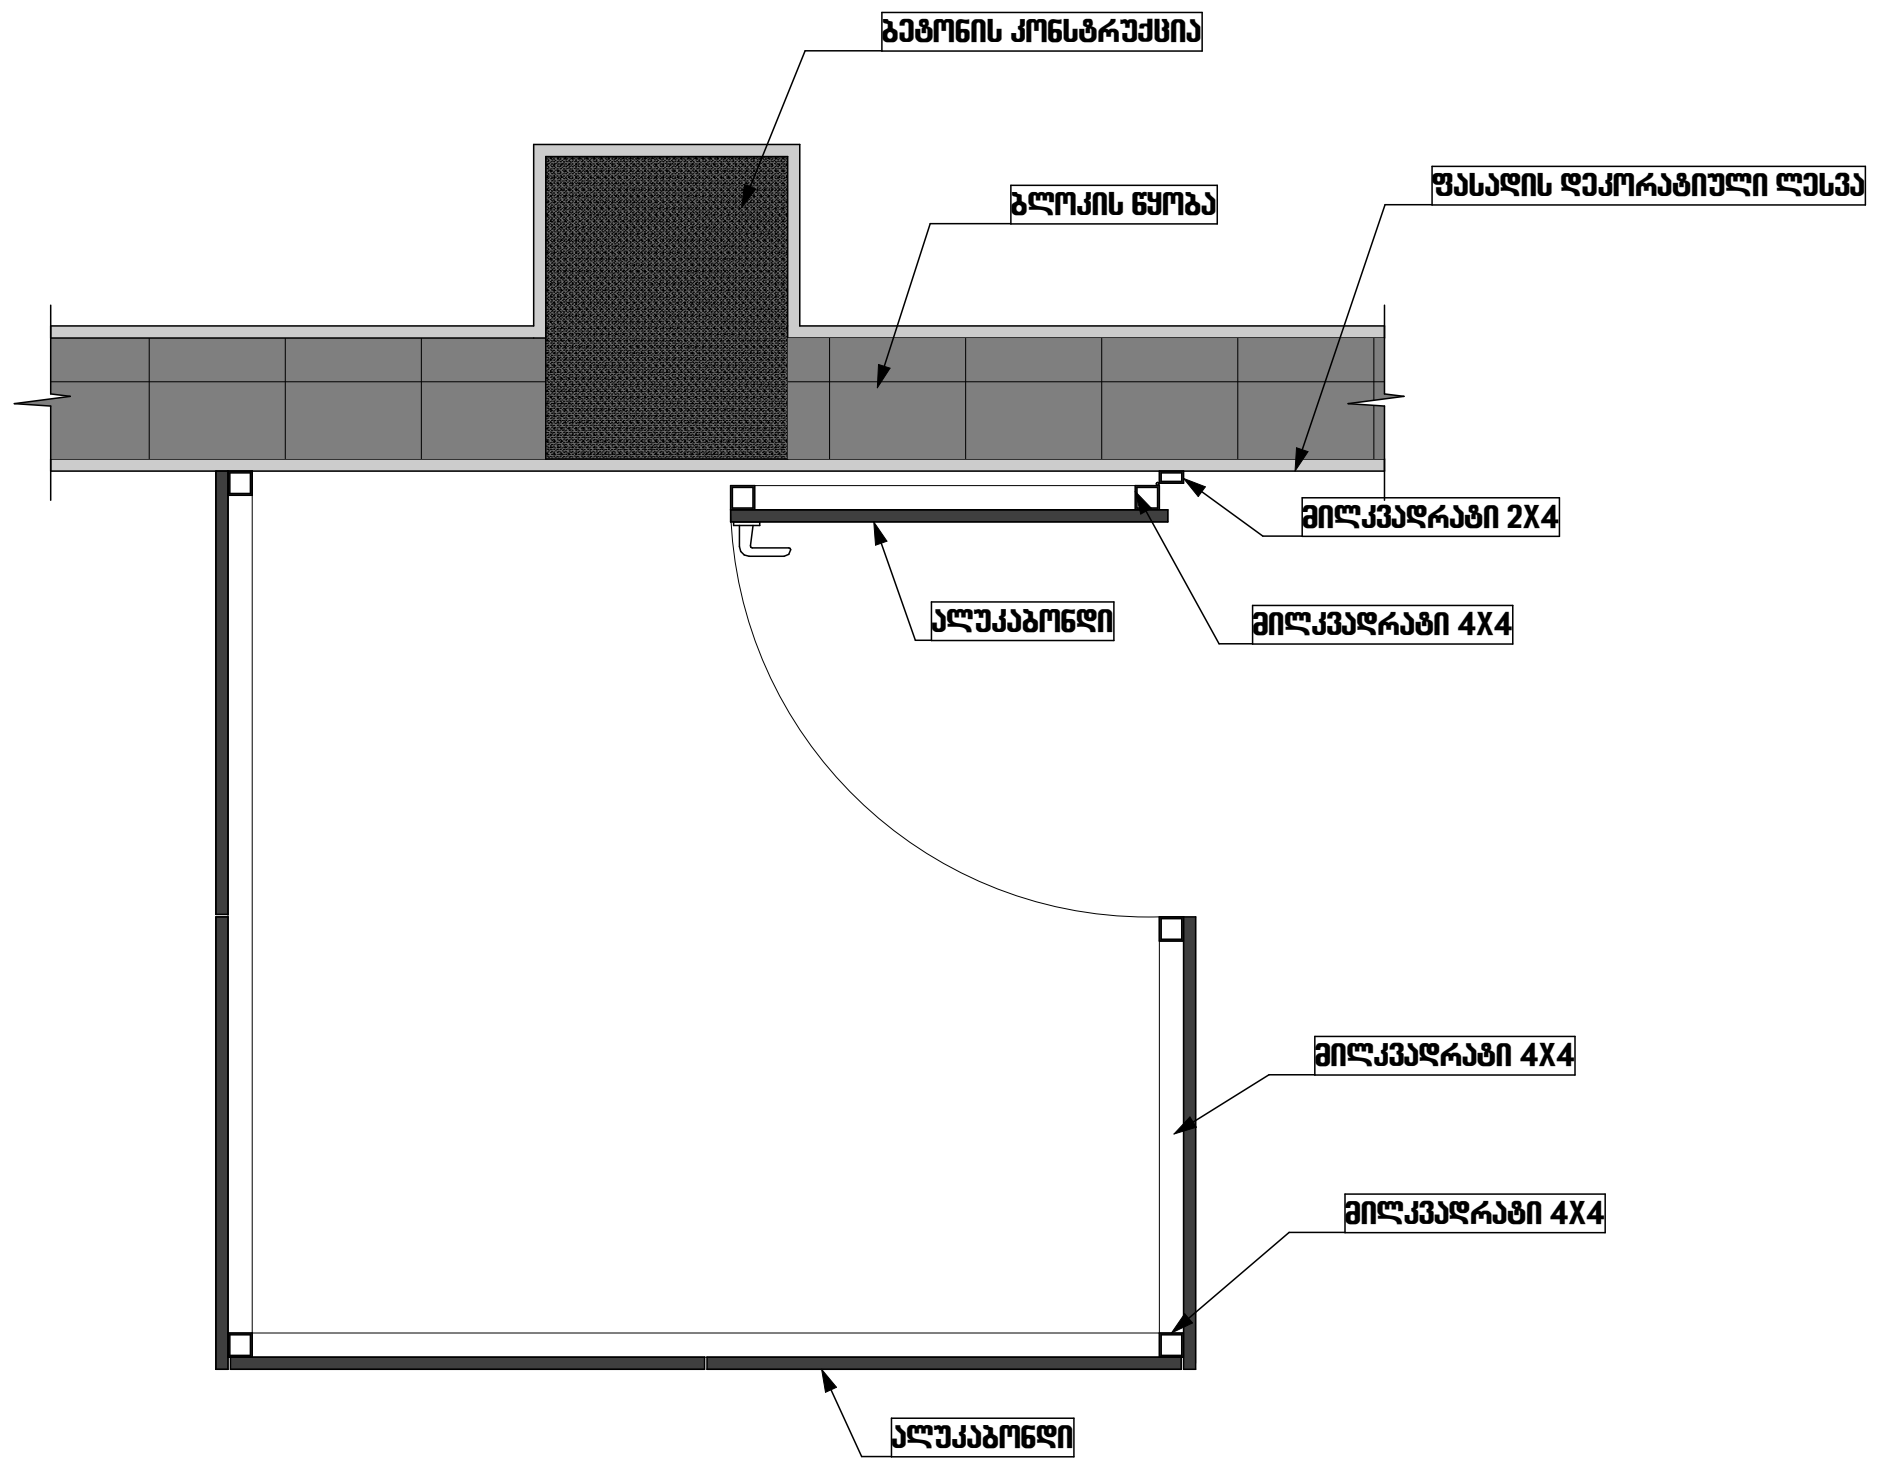

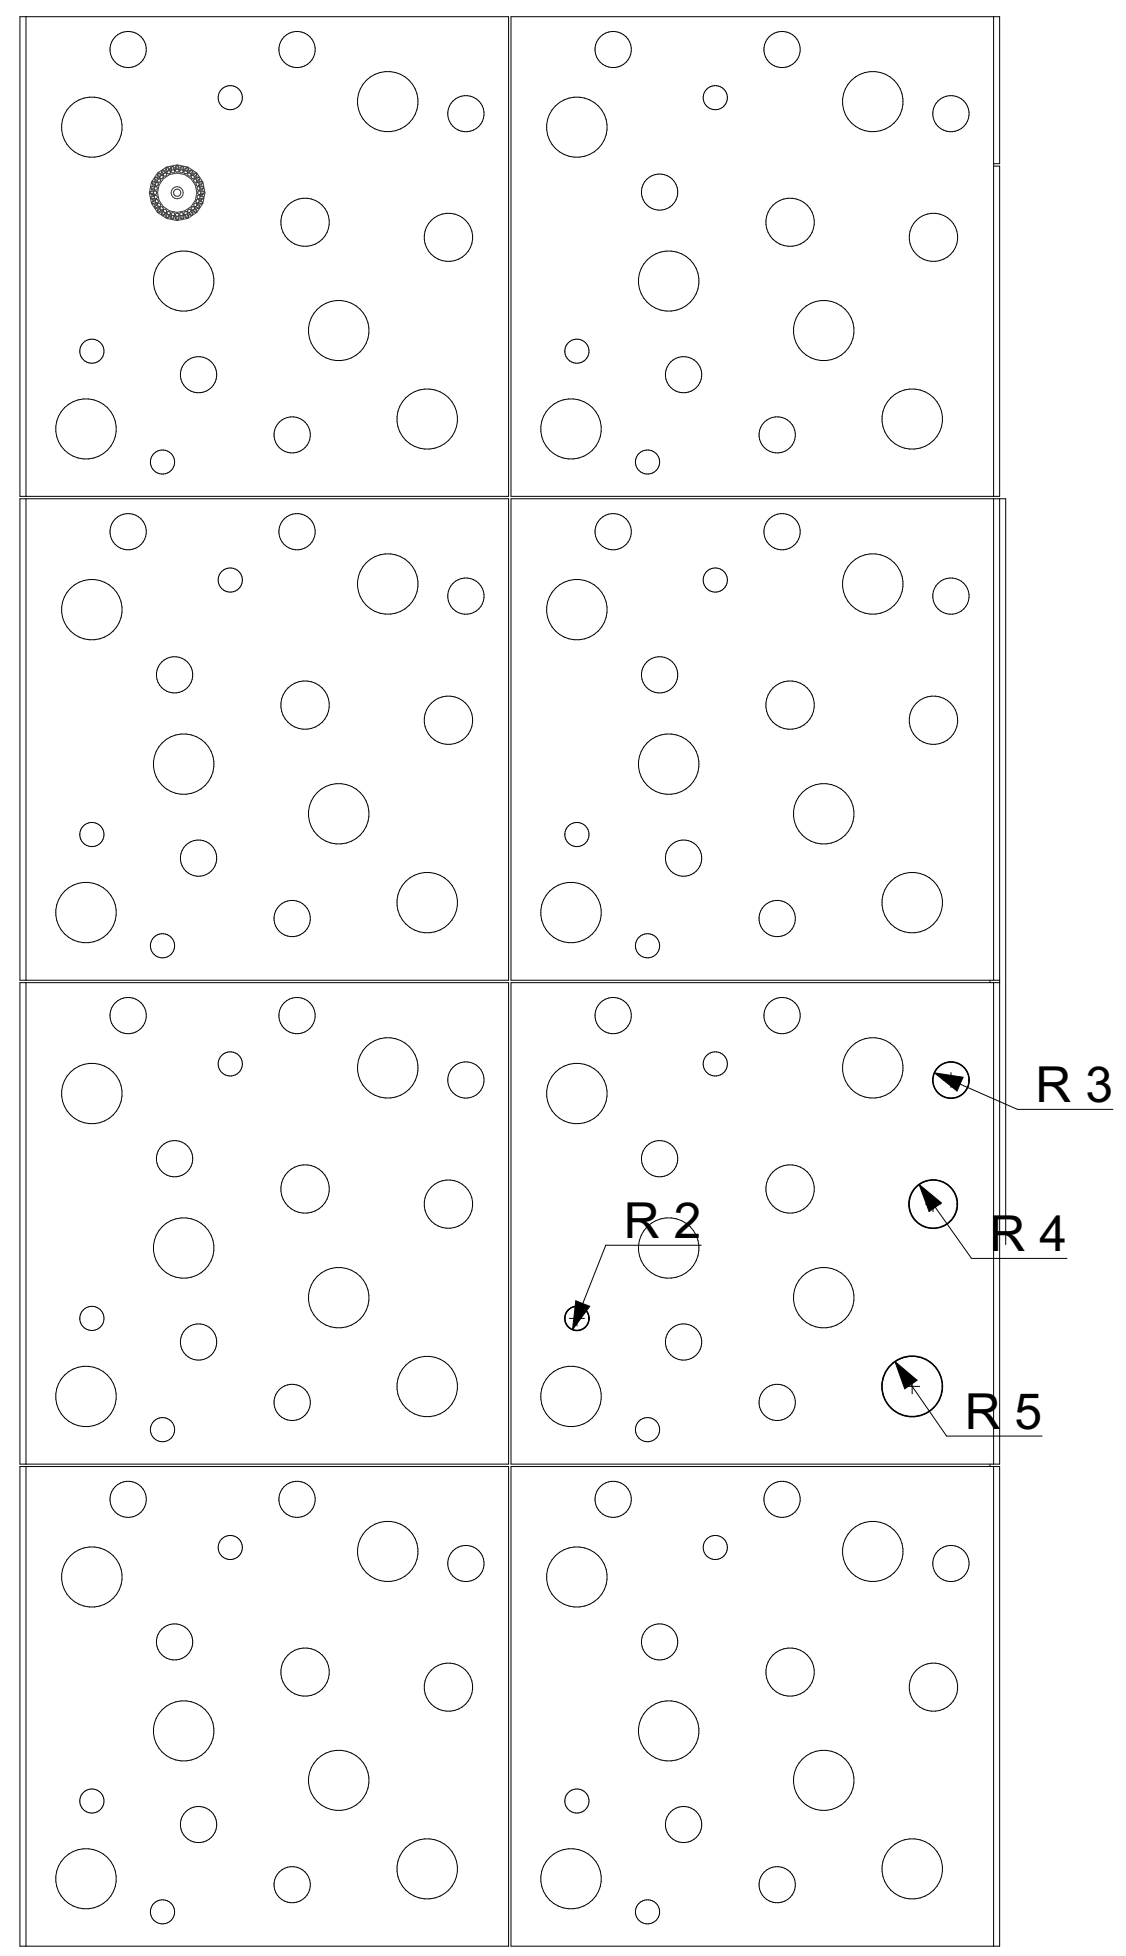

ფორმატი A3

პირობითი აღნიშვნები

დაკავებულობა

შენიშვნა

მრავალბინიანი საცხოვრებელი სახლი

ქ. თბილისი. გლდანის რაიონში, გლდანის I მიკრორაიონსა და მუხიანის I მიკრორაიონს შორის არსებული ტერიტორია ს/კ 01.11.13.001.123

არქიტექტურული ნაწილი / სტადია - პროექტი

ექსტერიერის დეტალების ნახაზი

მთ. არქიტექტორი	ა. ლომსაძე	
ავტორი	რ. ებრალიძე	
ავტორი	-	
ავტორი	-	

მასშტაბი	ფურცელი	თბილისი
1:25	A.02.11	13.10.2020

ფანჯრების სპეციფიკაცია მეტალოპლასტმასის პროფილი

ნომერი	f01	f02	f02	f02	f02	f03	f04	f04	f05
რაოდენობა	10	1	1	10	11	10	20	20	2
სიგანე X სიმაღლე	190×138	70×120	70×120	70×145	70×145	80×170	100×170	100×170	70×145
ორიენტაცია	L	L	R	L	R	L	L	R	L
ძირის ნიშნული (სმ)	100	0	0	0	0	100	100	100	100
თავის ნიშნული (სმ)	238	120	120	145	145	270	270	270	245
გეგმა									
ფასადი									

გარე კარების სპეციფიკაცია. მასალა შავი პროფილის მეტალოპლასტმასი

ნომერი	k01	k02	k02	k03	k04	k05	k06	k06	k06	k06	k07
რაოდენობა	70	10	90	10	20	10	1	1	1	10	10
სიგანე X სიმაღლე	1,950×2,650	1,800×2,650	1,800×2,650	2,550×2,650	1,500×2,650	2,800×2,650	2,500×3,000	4,350×3,000	6,000×3,000	0,700×2,250	1,300×2,250
ორიენტაცია	R	L	R	R	R	L	L	R	L	L	R
ძირის ნიშნული (სმ)	0,050	0,050	0,050	0,050	0,050	0,050	0,050	0,050	0,050	0,050	0,050
თავის ნიშნული (სმ)	2,700	2,700	2,700	2,700	2,700	2,700	3,050	3,050	3,050	2,300	2,300
გეგმა											
ფასადი											

ფორმატი A3

პირობითი აღნიშვნები

დაკავებულობა

შენიშვნა

მრავალბინიანი საცხოვრებელი სახლი

ქ. თბილისი. გლდანის რაიონში, გლდანის I მიკრორაიონსა და მუხიანის I მიკრორაიონს შორის არსებული ტერიტორია ს/კ 01.11.13.001.123

არქიტექტურული ნაწილი / სტადია - პროექტი

კარ-ფანჯრების სპეციფიკაცია

მთ. არქიტექტორი	ა. ლომსაძე	
ავტორი	რ. ებრალიძე	
ავტორი	-	
ავტორი	-	

მასშტაბი	ფურცელი	თბილისი
1:1, 1:1,08	A.02.12	13.10.2020