გენგეგმა მ 1:500

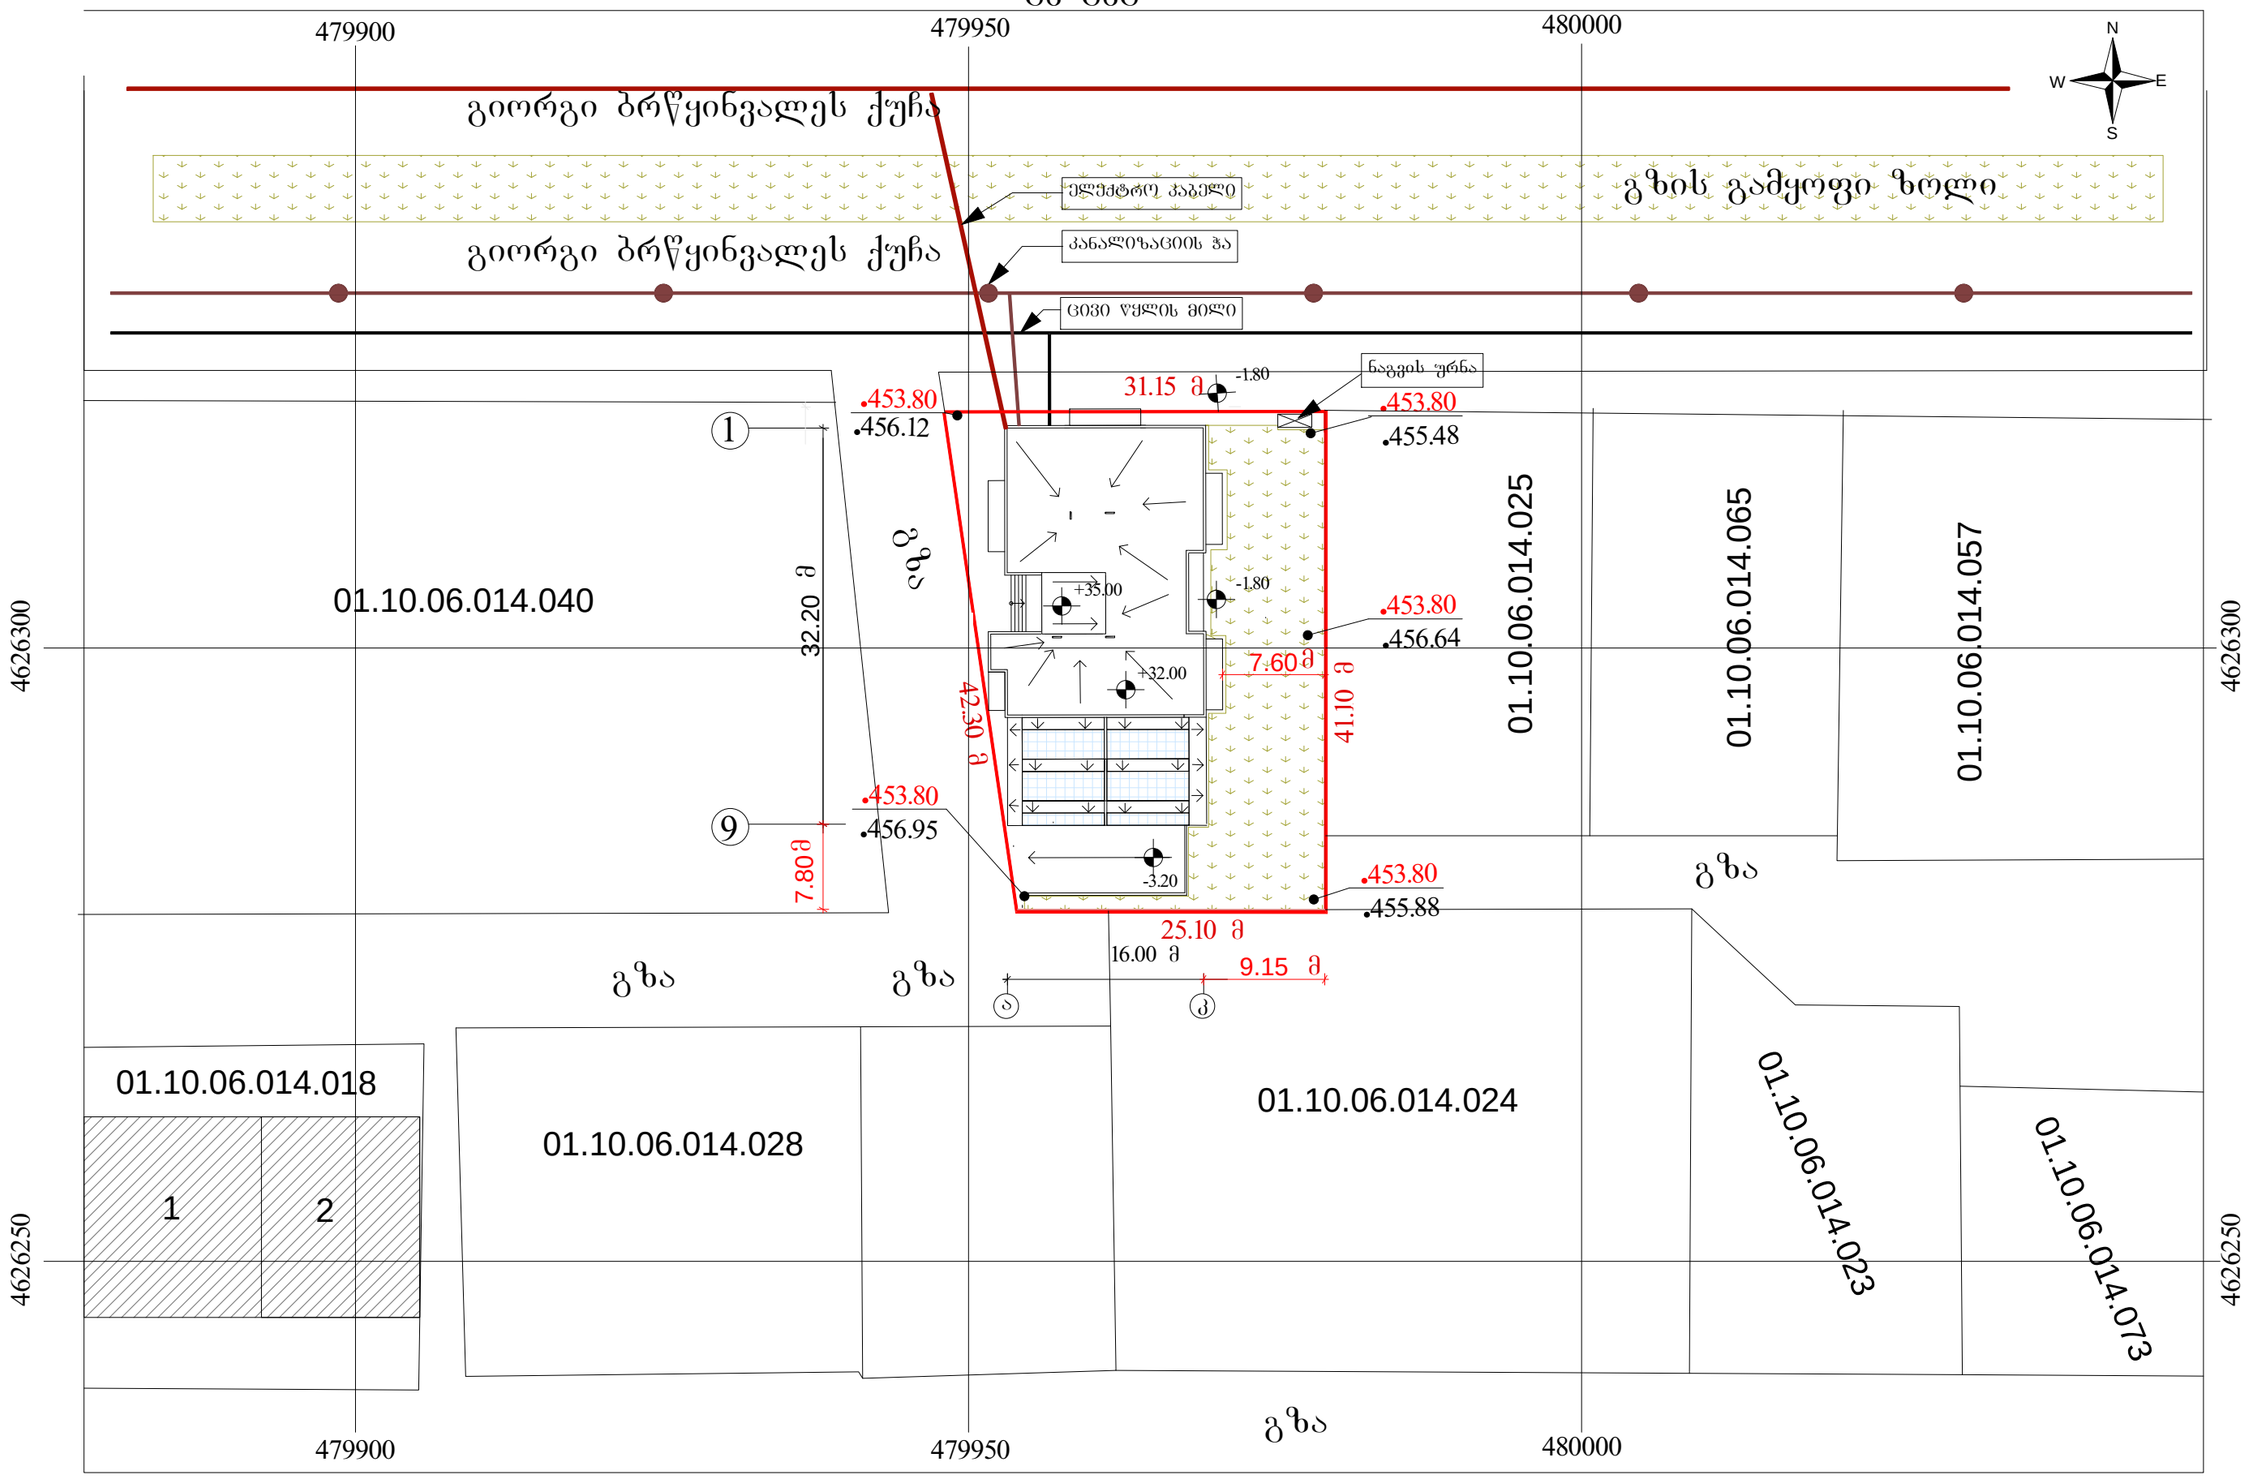

± 0.00 = 455.60 მიწის ნიშნულს

2013წ			დამკვეთი
პროექტის მთ.არქ		თ. კვირცხალია	"დიღომი ინვესთმენთს"
შესრულა		თ. კვირცხალია	
ქ. თბილისი ვაკე-საბურთალოს რწმ დიდი დიღომი I მკრ. ცენტრალური გზის მიმდებარედ, უბანი II (ნაკვეთი N8)		გენგეგმა მ 1:500	ფურცელი არ-