ფასადი 1-9
მ 1:200



2013წ		შპს „თემშერ კვირცხალია"	
დირექტორი		თ. კვირცხალია	დამკვეთი
პროექტის მთ.არქ		გ. კვირცხალია	შპს "დიღომი ინვესთმენთს"
შესრულა		თ. კვირცხალია	
ქ. თბილისი ვაჟა-ფშაველას ჩიხი დიდი დიღომი I მკრ. ცენტრალური გზის მიმდებარედ, უბანი II (ნაკვეთი N8)		ფასადი 1-9 მ 1:200	ფურცელი არ-

ფასადი კ-ა
მ 1:200

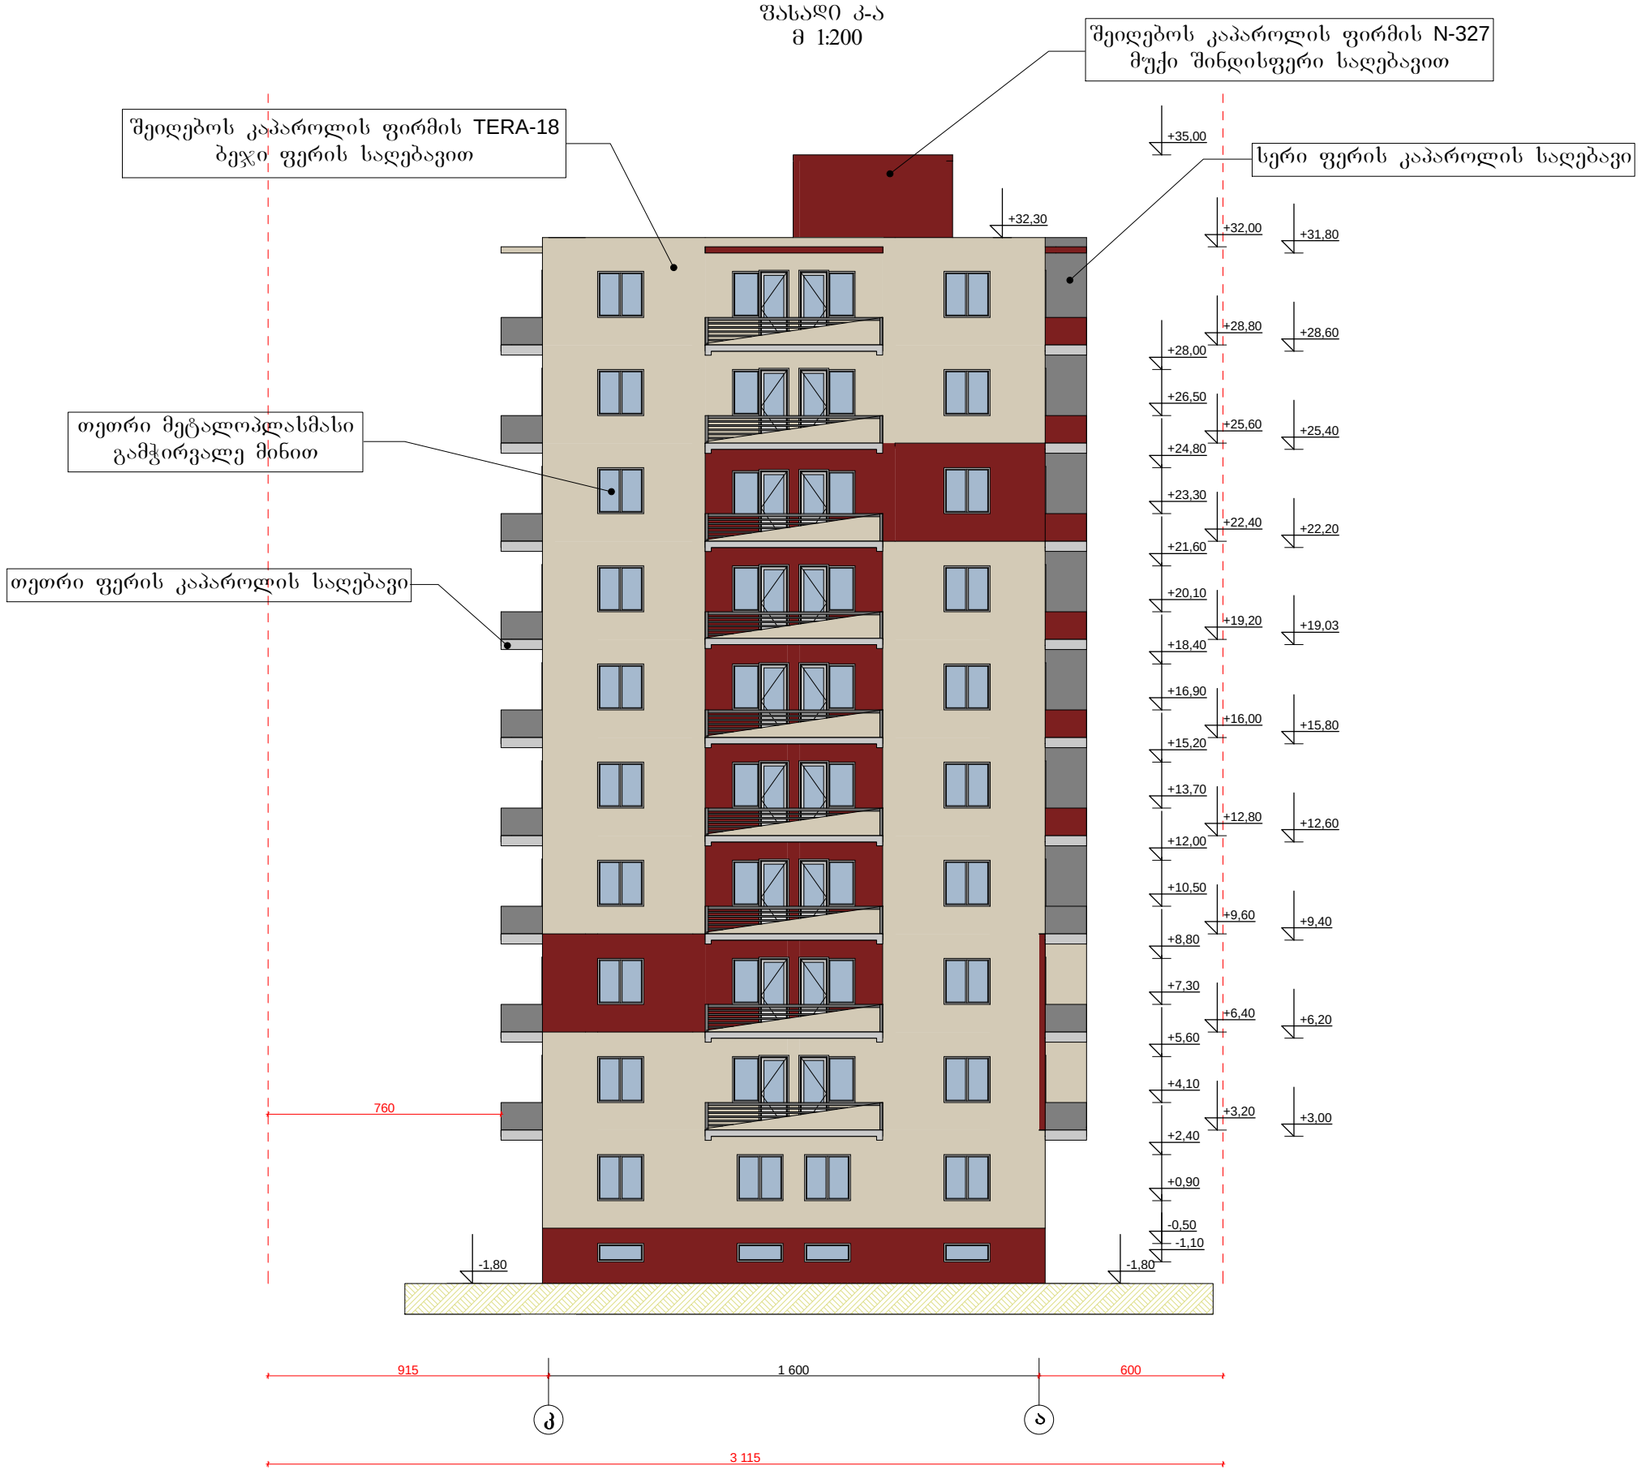

დირექტორი		თ. კვირცხალია	დამკვეთი
პროექტის მთ.არქ		ბ. კვირცხალია	შპს "დიღომი ინვესთმენთს"
შესრულა		თ. კვირცხალია	
ქ. თბილისის საკრებულოს ო/ნი დიდი დიღომი I მრ. უნიტოლური გზის მიმდებარედ, უბანი II (ნაკვეთი №8)		ფასადი კ-ა მ 1:200	ფურცელი არ-

ფასადი ა-კ
მ 1:200

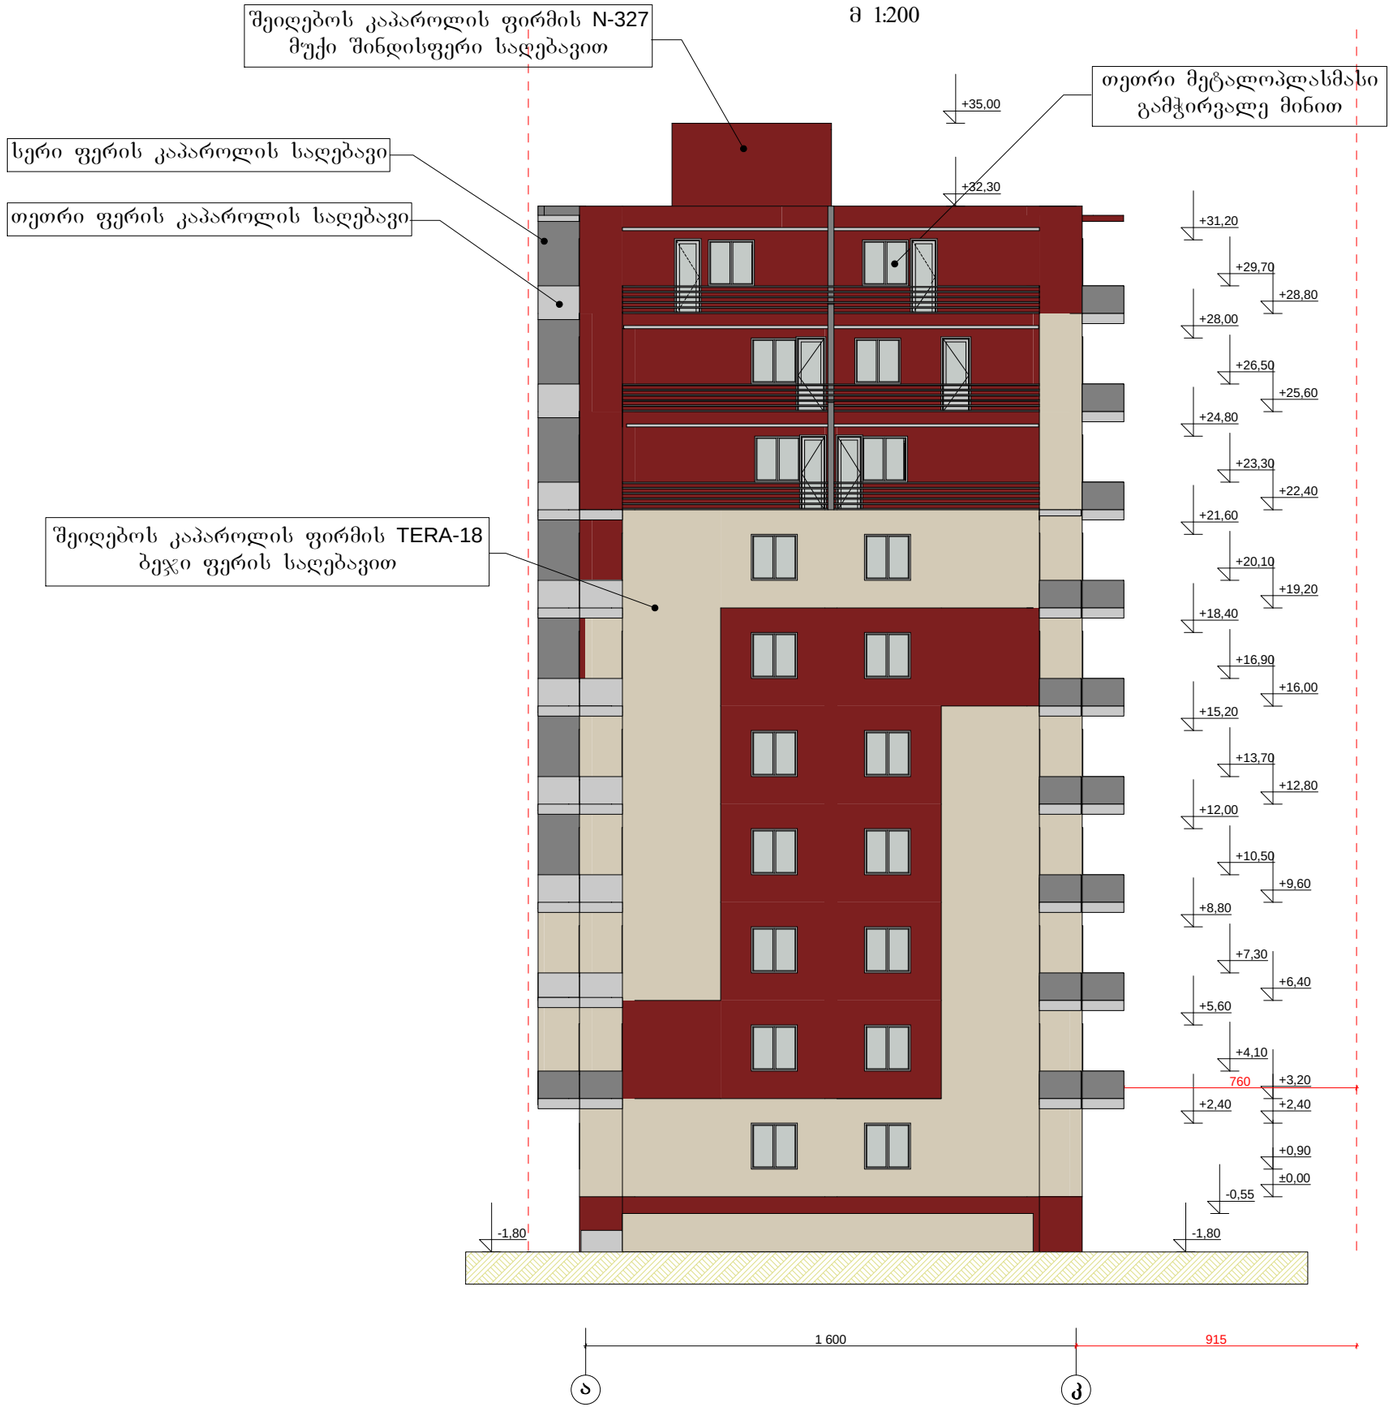

ქ. თბილისი ვაკე-საბურთალოს რ-ნი დიდი დიღომი I მკრ. ცენტრალური გზის მიმდებარედ, ზონა II (ნაკვეთი N8)		ფასადი ა-კ მ 1:200	ფურცელი არ-

ფასადი 9-1
მ 1:200

სერი ფერის კაპაროლის საღებავი

თეთრი მეტალოპლასმასი
გამჭირვალე მინით

შეიღებოს კაპაროლის ფირმის N-327
მუქი შინდისფერი საღებავით

თეთრი ფერის კაპაროლის საღებავი

შეიღებოს კაპაროლის ფირმის TERA-18
ბეჯი ფერის საღებავით

+35,00
+32,30
+31,20
+29,70
+29,10
+28,80
+28,60
+28,00
+26,50
+25,90
+25,60
+25,40
+24,80
+23,30
+22,40
+22,20
+21,60
+20,10
+19,20
+19,00
+18,40
+16,90
+16,00
+15,80
+15,20
+13,70
+12,80
+12,60
+12,00
+10,50
+9,60
+9,40
+8,80
+7,30
+6,40
+6,20
+5,60
+4,10
+3,20
+3,00
+2,40
+0,90
±0,00
-0,50
-1,10
-1,80
-1.80

780
3 220
110

9
1

2013წ		ონდ. მეწარმე „თემურ კვირცხალია"	
დირექტორი		თ. კვირცხალია	დამკვეთი
პროექტის მთ.არქ		გ. კვირცხალია	შ.პ.ს "ღიღომი ინვესთმენტის"
შესრულა		თ. კვირცხალია	
ქ. თბილისი ვაკე-საბურთალოს რაიონ დიდი დიღომი I მარ. ცენტრალური ბაზის მიმდებარედ, უბანი II (ნაკვეთი N8)		ფასადი 9-1 მ 1:200	ფურცელი არ-