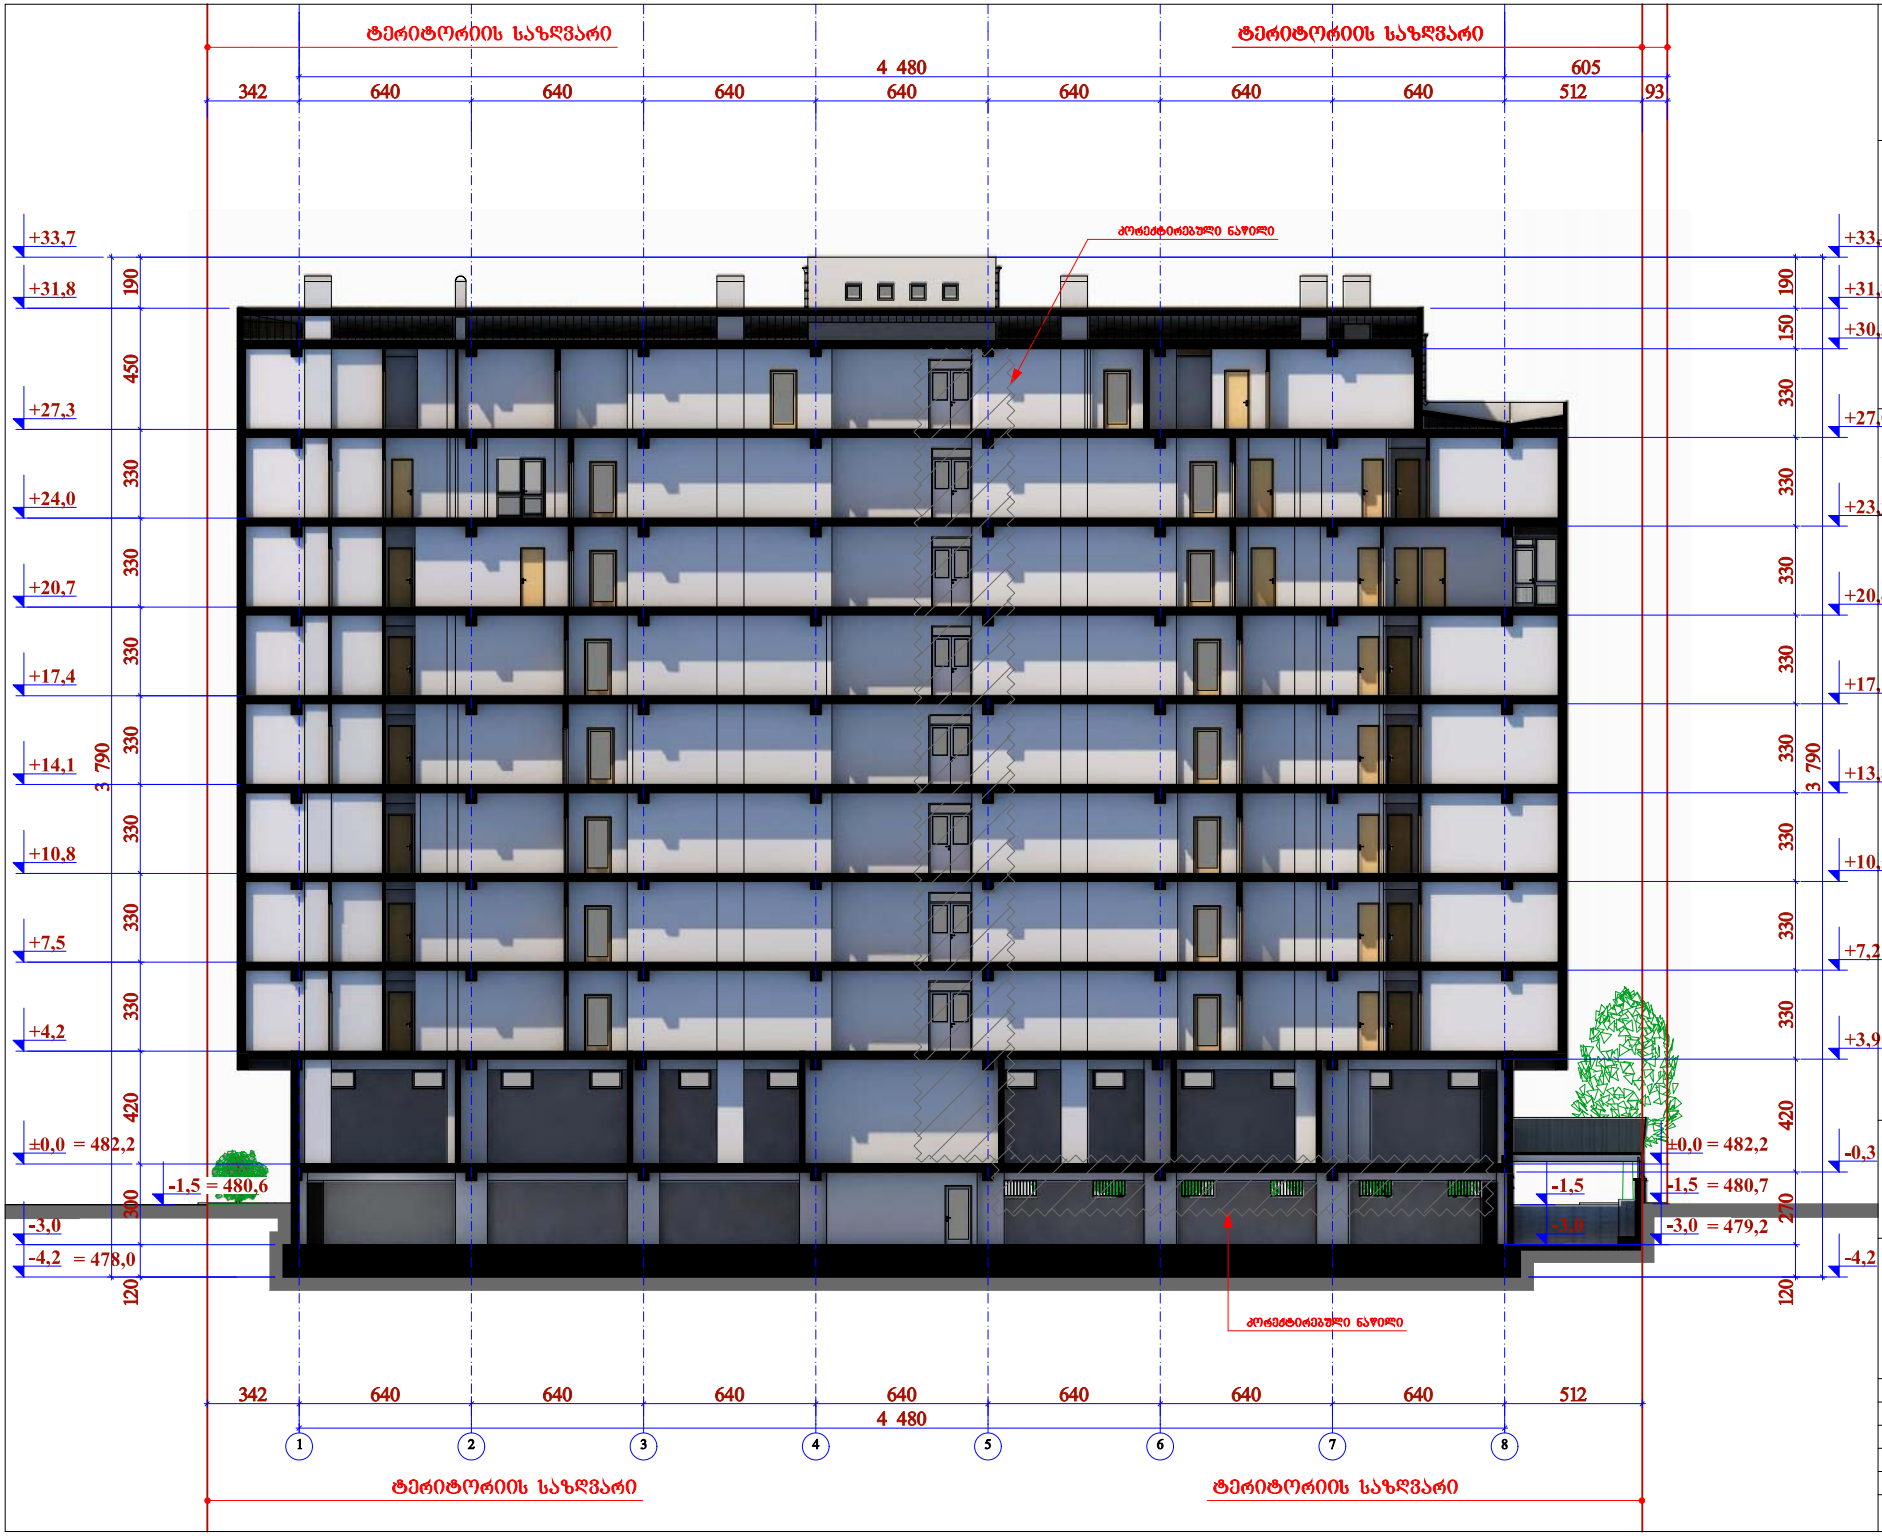


GROUP URBANY
Nulla Dies Sine Linea

შპს "შრბანი ჯგუფი"
LTD " URBANY GROUP"
141, 25ე. ალ. გიორგაძის ქ. თბილისი.
ტელ.: 593 333 287.
E-MAIL: info@urbany.ge, WWW.URBANY.GE

მრავალფუნქციური შენობა (საცხოვრებელი, საოფისე, კომერციული)

შპრავი ქონების საკადასტრო კოდი:
01.11.17.004.025

მის.: თბილისი, მუხიანის დასახლება, არსებული ამჯამა 1-ში შესასვლელი ბაზის მიმდებარედ

შენიშვნა:

1. ზომები მოცემულია სანტიმეტრებში;
2. ნახაზის ცვლილება მშენებლობისას წინასწარ შეხა შეთანხმდეს პროექტის ავტორთან.


ჭრილი "1-1"

მ. 1:100

თანამდებობა	სახელი	ხელმოწერა	ბეჭედი
არქიტექტორი	დ. ბერძაძე		
შესრულა:	ბ. ჯინჭარაძე		

თბილისი 2018 წ.

Nulla Dies Sine Linea

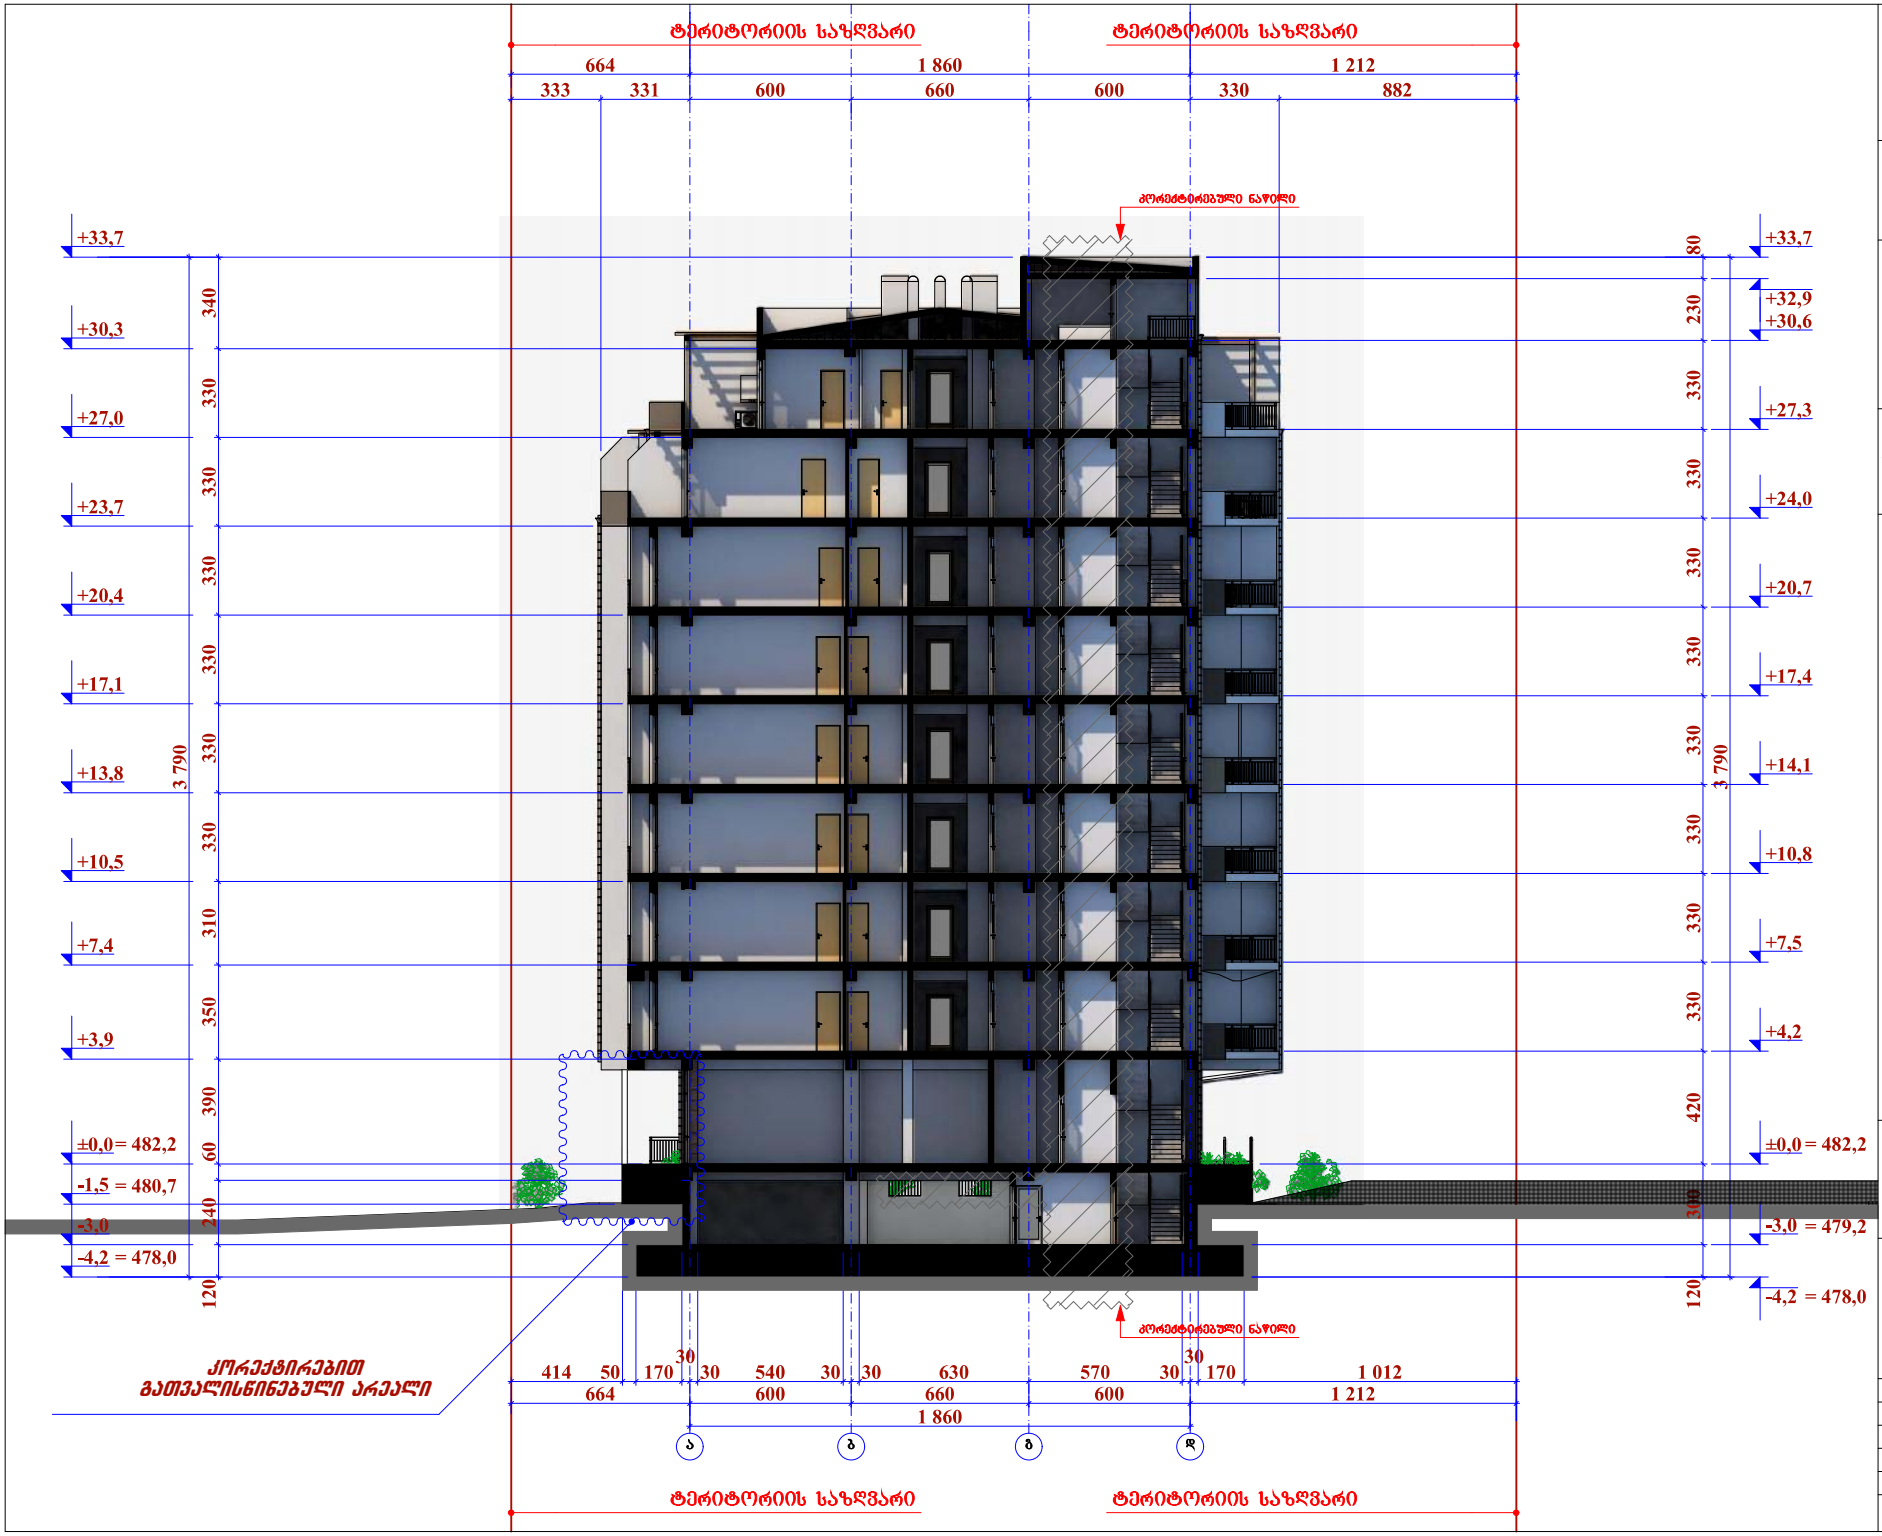

შპს "შრბანი ჯგუფი"
LTD " URBANY GROUP"
141, 25მ. ალ. გიორგაძის ქ. თბილისი.
მობ.: 593 333 287.
E-MAIL: info@urbany.ge, WWW.URBANY.GE

მრავალფუნქციური შენობა (საცხოვრებელი, საოფისე, კომერციული)

შეკვეთის ნომერი: 01.11.17.004.025

მის.: თბილისი, მუხიანის დასახლება, არსებული ამგვარა 1-ში შესასვლელი ბაზის მიმდებარედ

შენიშვნა:

1. ზომები მოცემულია სანტიმეტრებში;
2. ნახაზის ფერა ცვლილება მშენებლობისას წინასწარ შეხა შეთანხმდეს პროექტის ავტორთან.

ჭრილი "2-2"

მ. 1:100

თანამდებობა	სახელი	ხელმოწერა	ბეჭედი
არქიტექტორი	დ. ბერძაძე		
შესრულა:	ბ. ჯინჭარაძე		

თბილისი 2018 წ.

Nulla Dies Sine Linea