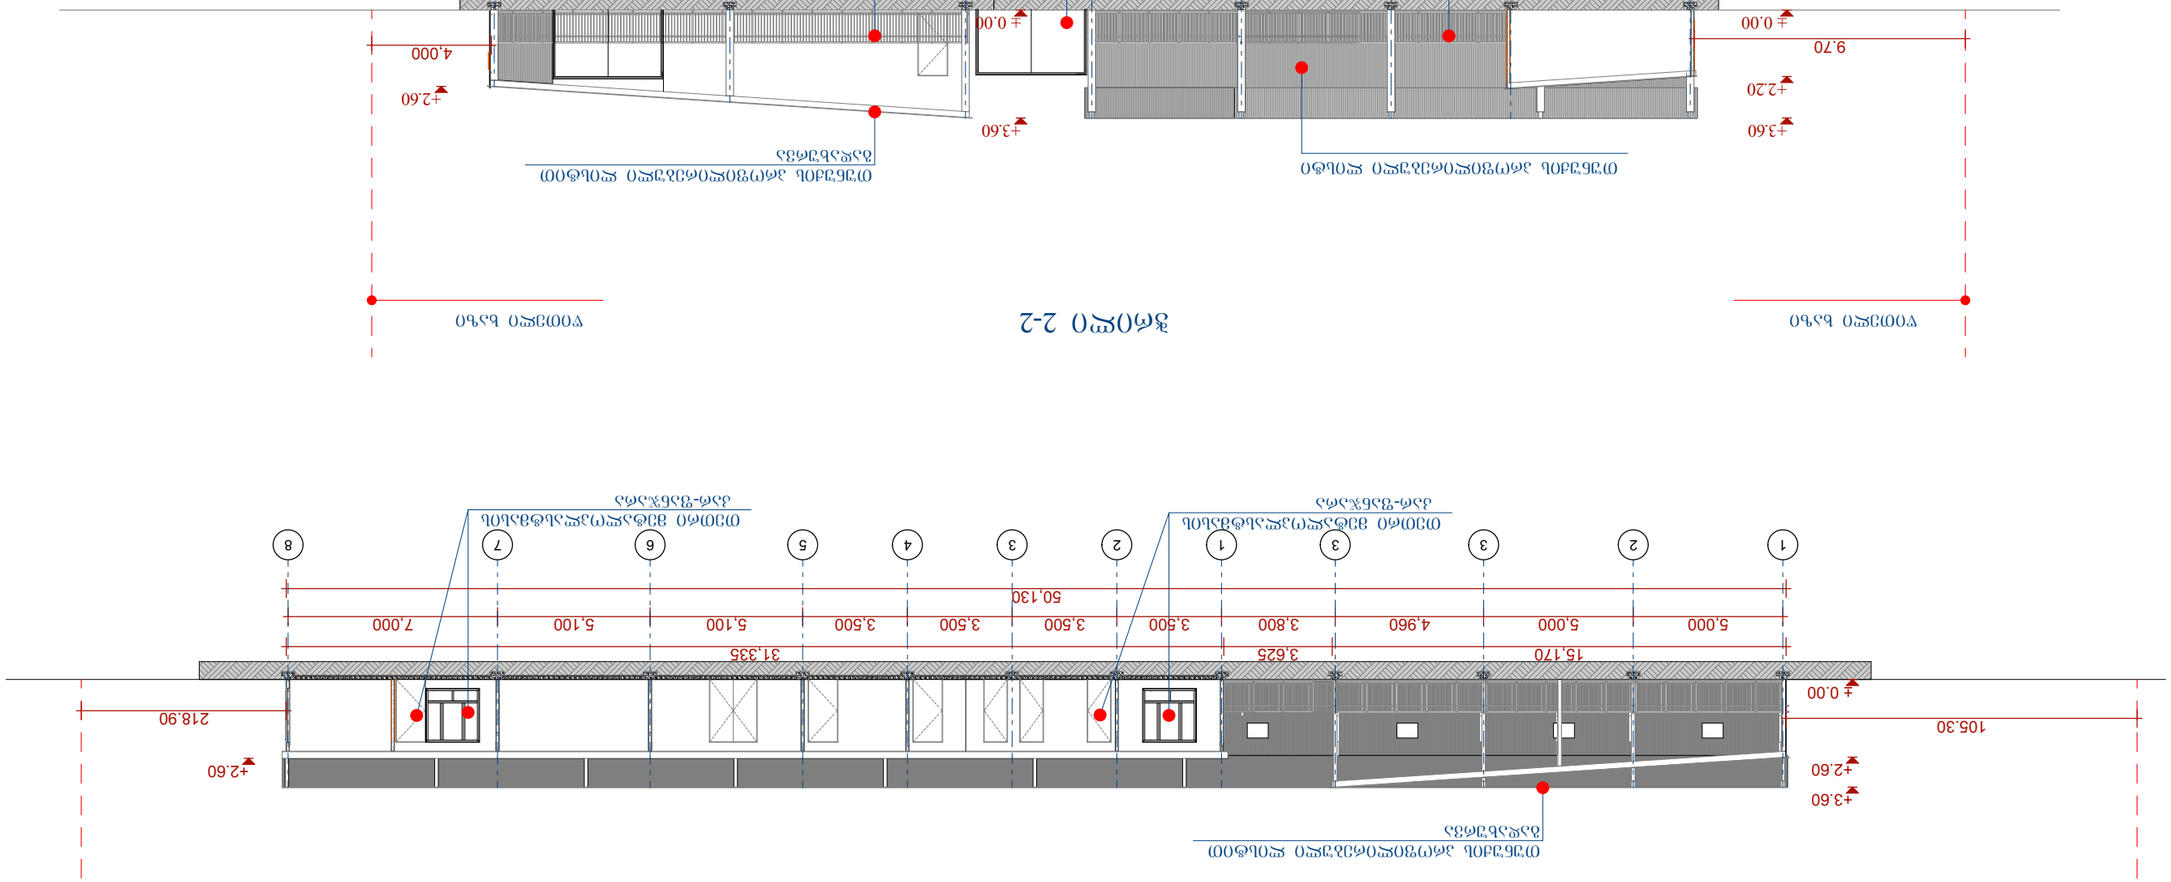

Hualing International Special Economic Zone

LEGEND :




13/10/2020	

A - BLOCK

ჭრილი A1 - A1

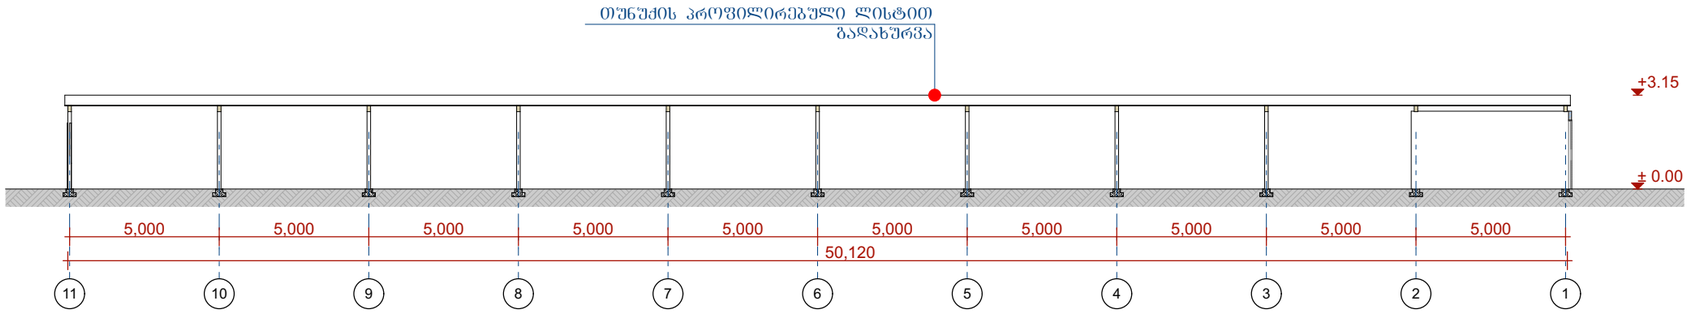

ჭრილი A2 - A2

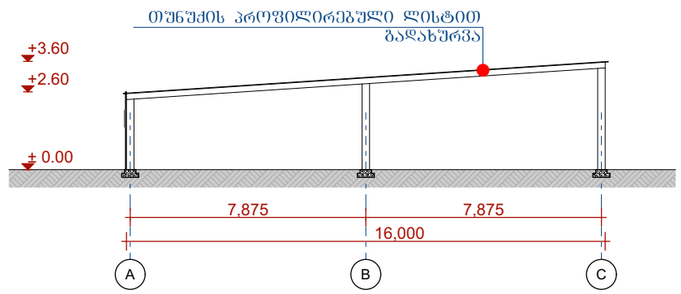

B - BLOCK

ჭრილი B1 - B1

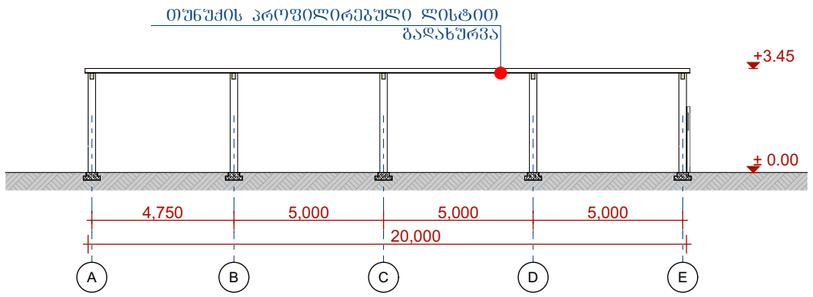

ჭრილი B2 - B2

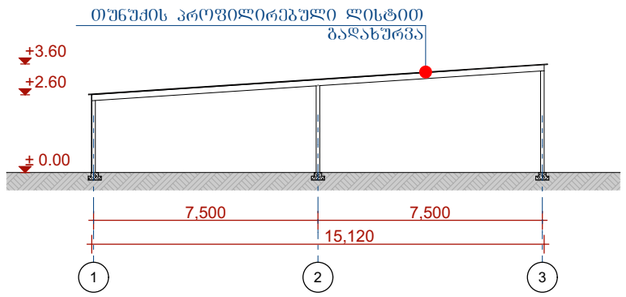

C - BLOCK

ჭრილი C1 - C1

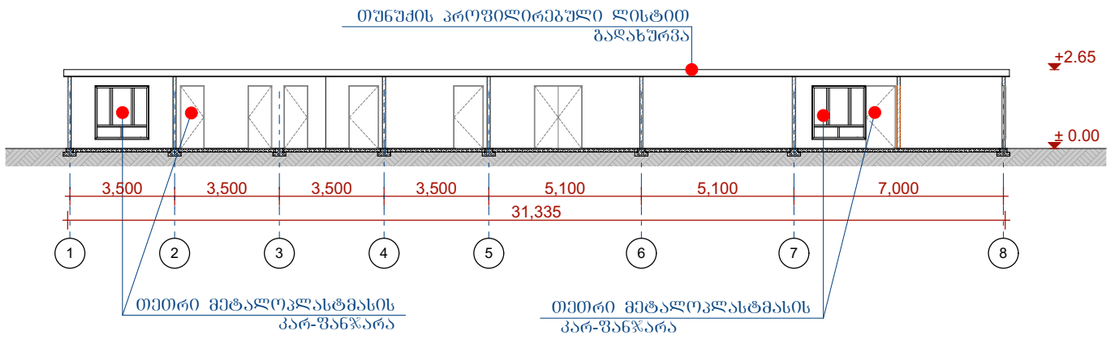

ჭრილი C2 - C2

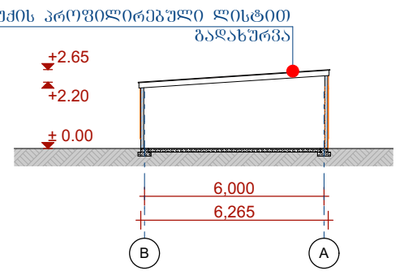

Hualing International Special Economic Zone

LEGEND :
ᲐᲦᲜᲘᲨᲕᲜᲔᲑᲘ :

GENERAL NOTES:
ᲨᲔᲜᲘᲨᲕᲜᲔᲑᲘ:

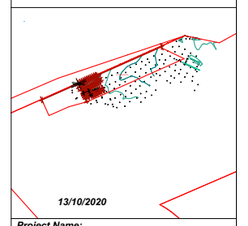

13/10/2020

Project Name:
ᲞᲠᲝᲔᲥᲢᲘᲡ ᲡᲐᲮᲔᲚᲘ:

ზღვაჩერის ქალაქისი დასახლება ვარკვილი-3 IV მრ-ის მიწათსარგებლობის ზონური გეგმის 14/429
ს.კ. 01.19.30.005.024

Hualing International Special Economic Zone

Executed by:
ᲨᲔᲡᲠᲣᲚᲔᲑᲔᲚᲘ:

POSITION ᲗᲐᲜᲐᲛᲓᲔᲑᲝᲑᲐ	***NAME*** ᲡᲐᲮᲔᲚᲘ	***SIGNATURE*** ᲮᲔᲚᲛᲝᲬᲔᲠᲐ
CHIEF ARCHITECT მთ. არქიტექტორი	გ. კოკალაანი	
CHIEF CIVIL ENGINEER მთ. კონსტრუქტორი	გ. ჭეჭელა	
CHIEF ENGINEER მთ. ინჟინერი	ნ. გელენავა	
DRAWN BY შემსრულა		
CHEKED BY შემოწმა		

DRAWING NAME:
ᲜᲐᲮᲐᲢᲘᲡ ᲓᲐᲡᲐᲮᲔᲚᲔᲑᲐ:

ᲭᲠᲘᲚᲔᲑᲘ 2

Status
STAGE
ᲡᲢᲐᲓᲘᲐ

DATE თარიღი		***SHEET*** ᲤᲝᲠᲛᲐᲢᲘ	01
SCALE მასშტაბი	1:200	***SHEET*** ᲠᲐᲝᲓᲔᲜᲝᲑᲐ	01
PAGE FORMAT ფორმატი	A3		

FILE NAME ᲤᲐᲘᲚᲘᲡ ᲡᲐᲮᲔᲚᲘ

REVISION ᲒᲐᲜᲐᲮᲚᲔᲑᲐ

2020 Hualing International Special Economic Zone