

ჭრილი 1-1

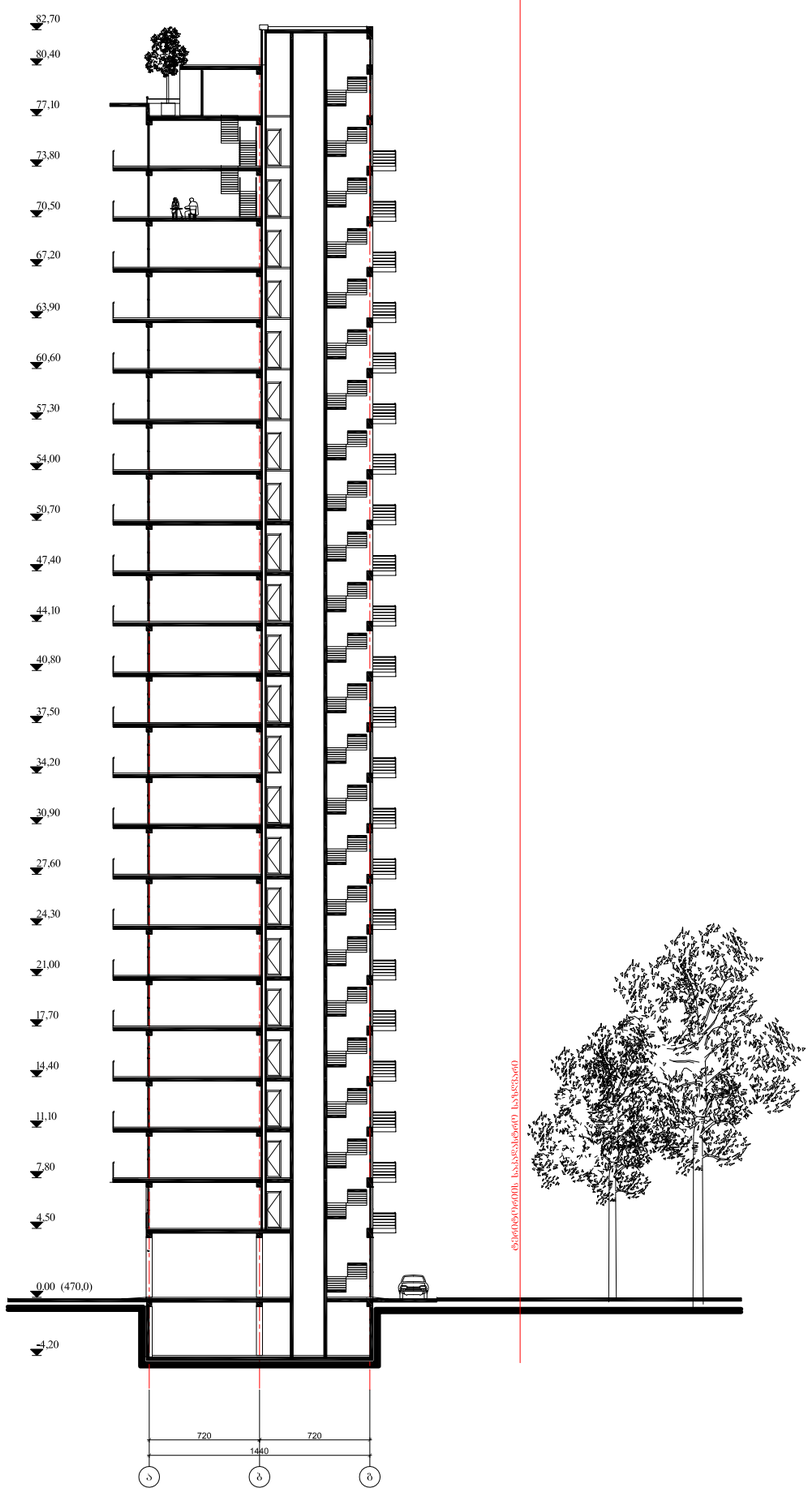

არქ. პროექტის ავტორები	ბ. ლომსაძე			
შემსრულებელი	ბ. ლომსაძე			
შემოწმება	ქ. ცაბაძე			
			ჭრილი 1-1	შენობის ნომერი: ბ.შრ. შენობა
				50

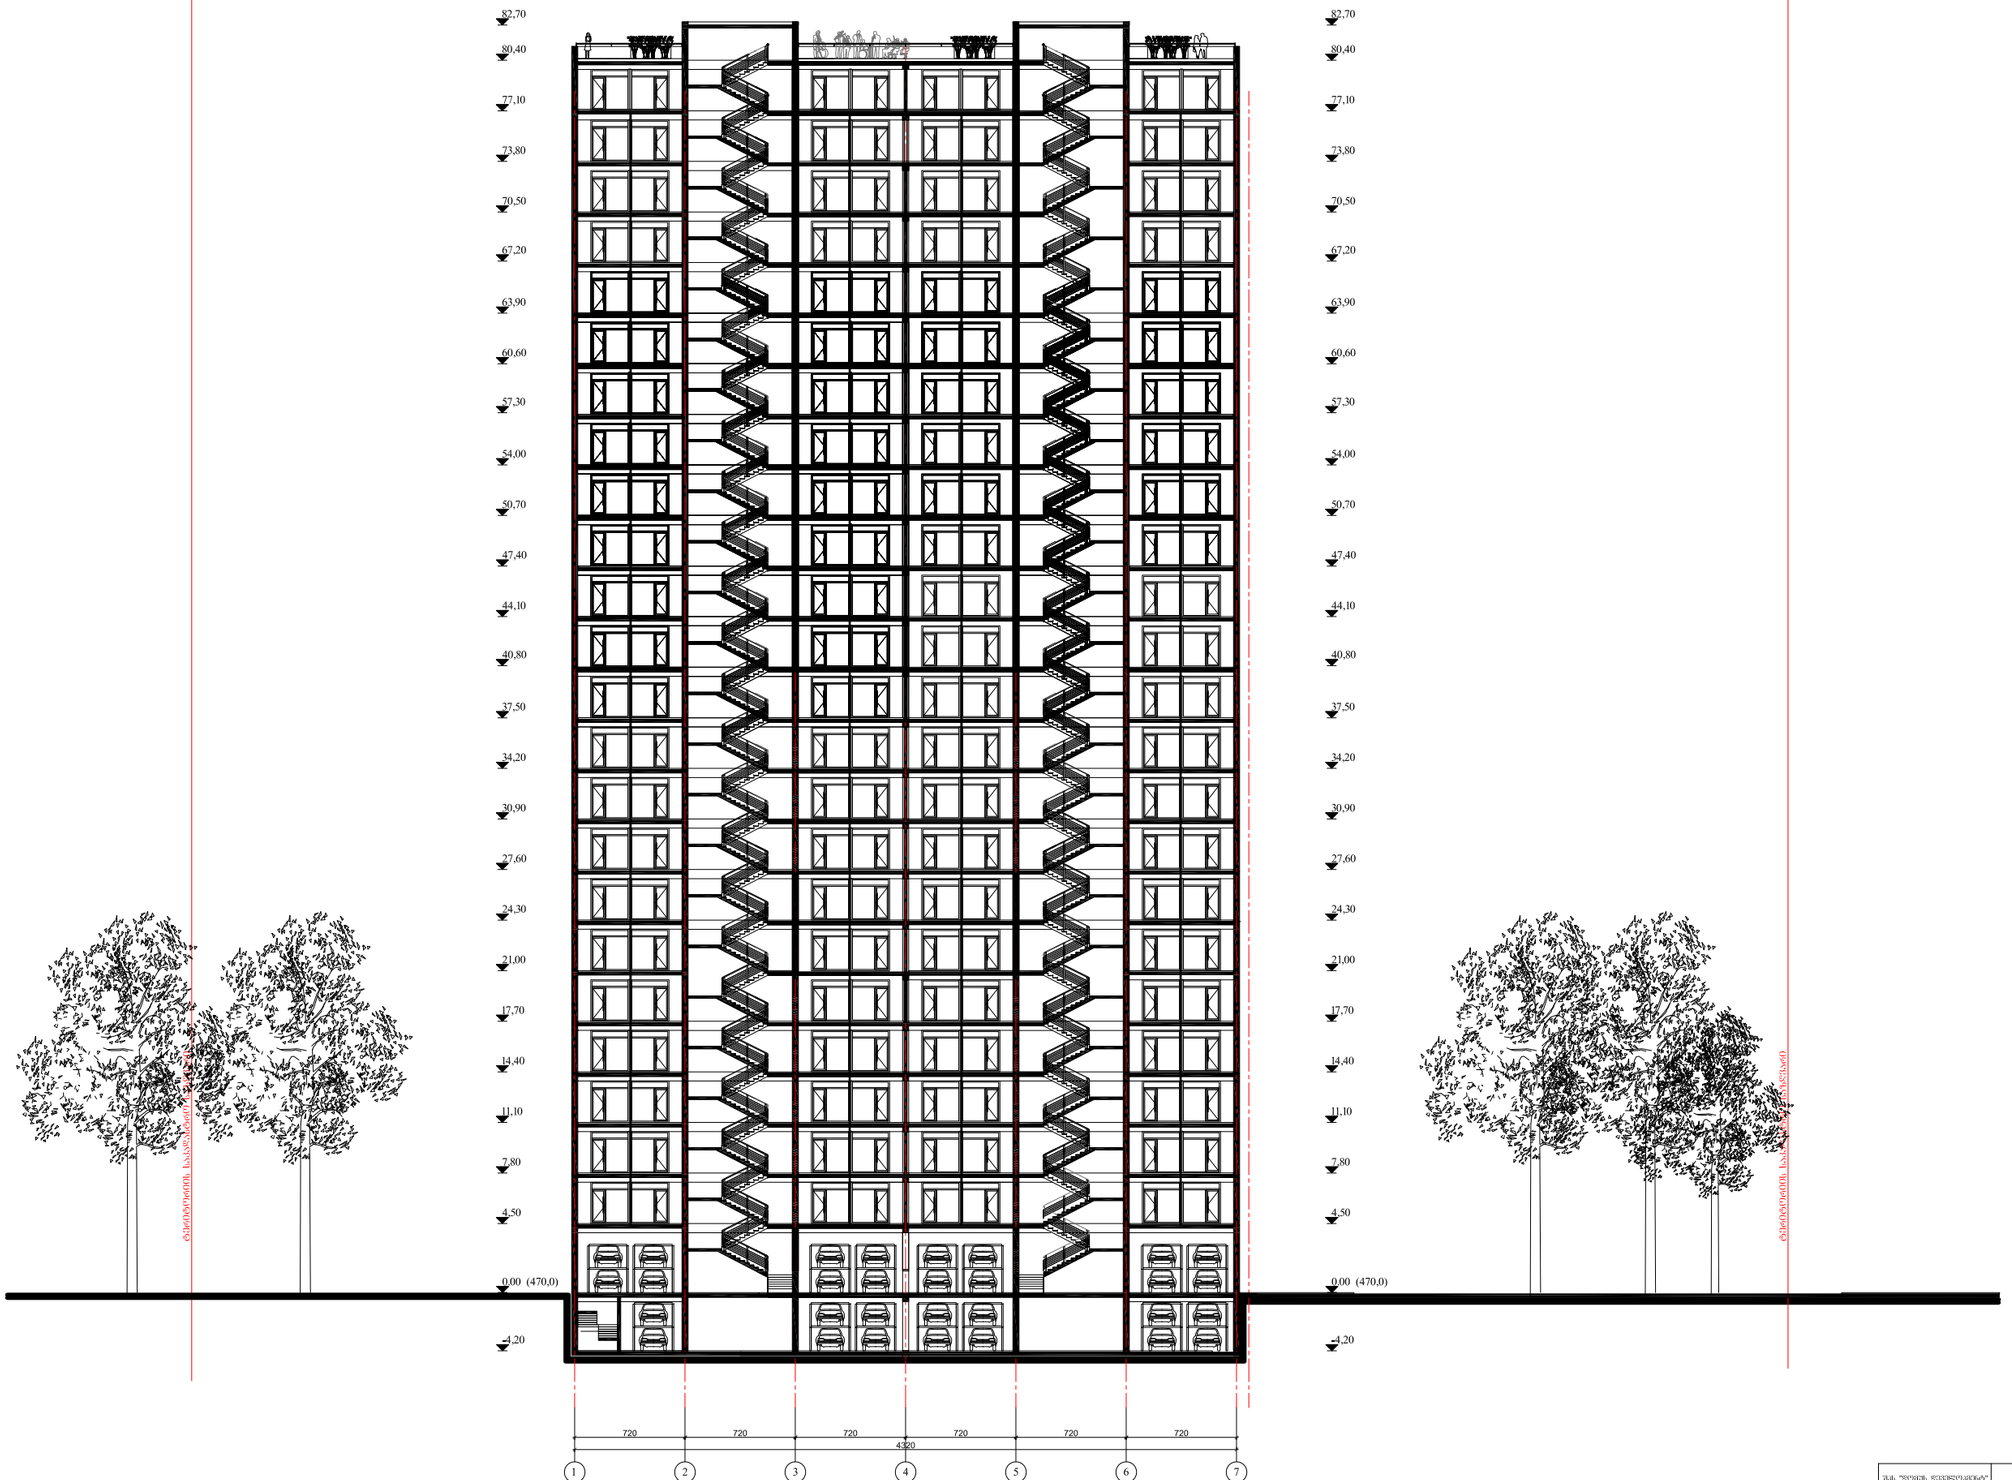

			ჭრილი 2-2	შენობის ნომერი: 50