შ.პ.ს კირკიტაძე და კომპანია (ს/ნ4162940067)


L.T.D "KIRKITADZE & COMPANY"

პეკინის ქ. №27 ტ: 2 37 23 00 მობ: 5 99 56 22 76, ფაქსი: 2 37 23 00

Pekini str. N 27 tel: 2 37 23 00 mob: 5 99 56 22 76, fax: 2 37 23 00

ქალაქი თბილისი, გლდანის რაიონი, სოფლის შემოგარენი, ფარსმან II ქველის ქ.№38, რადიოქარხნის მიმდებარედ (ს/კ №01.11.09.001.203)
ააიპ საქართველოს ფეხბურთის ფედერაცია (201990079) და სსიპ ქ. თბილისის მუნიციპალიტეტის საკუთრებაში არსებული 14173 კვ.მ. არასასოფლო-სამეურნეო დანიშნულების მიწის ნაკვეთის და მისი მიმდებარე ტერიტორიის ტოპოგრაფიული

გეგმა

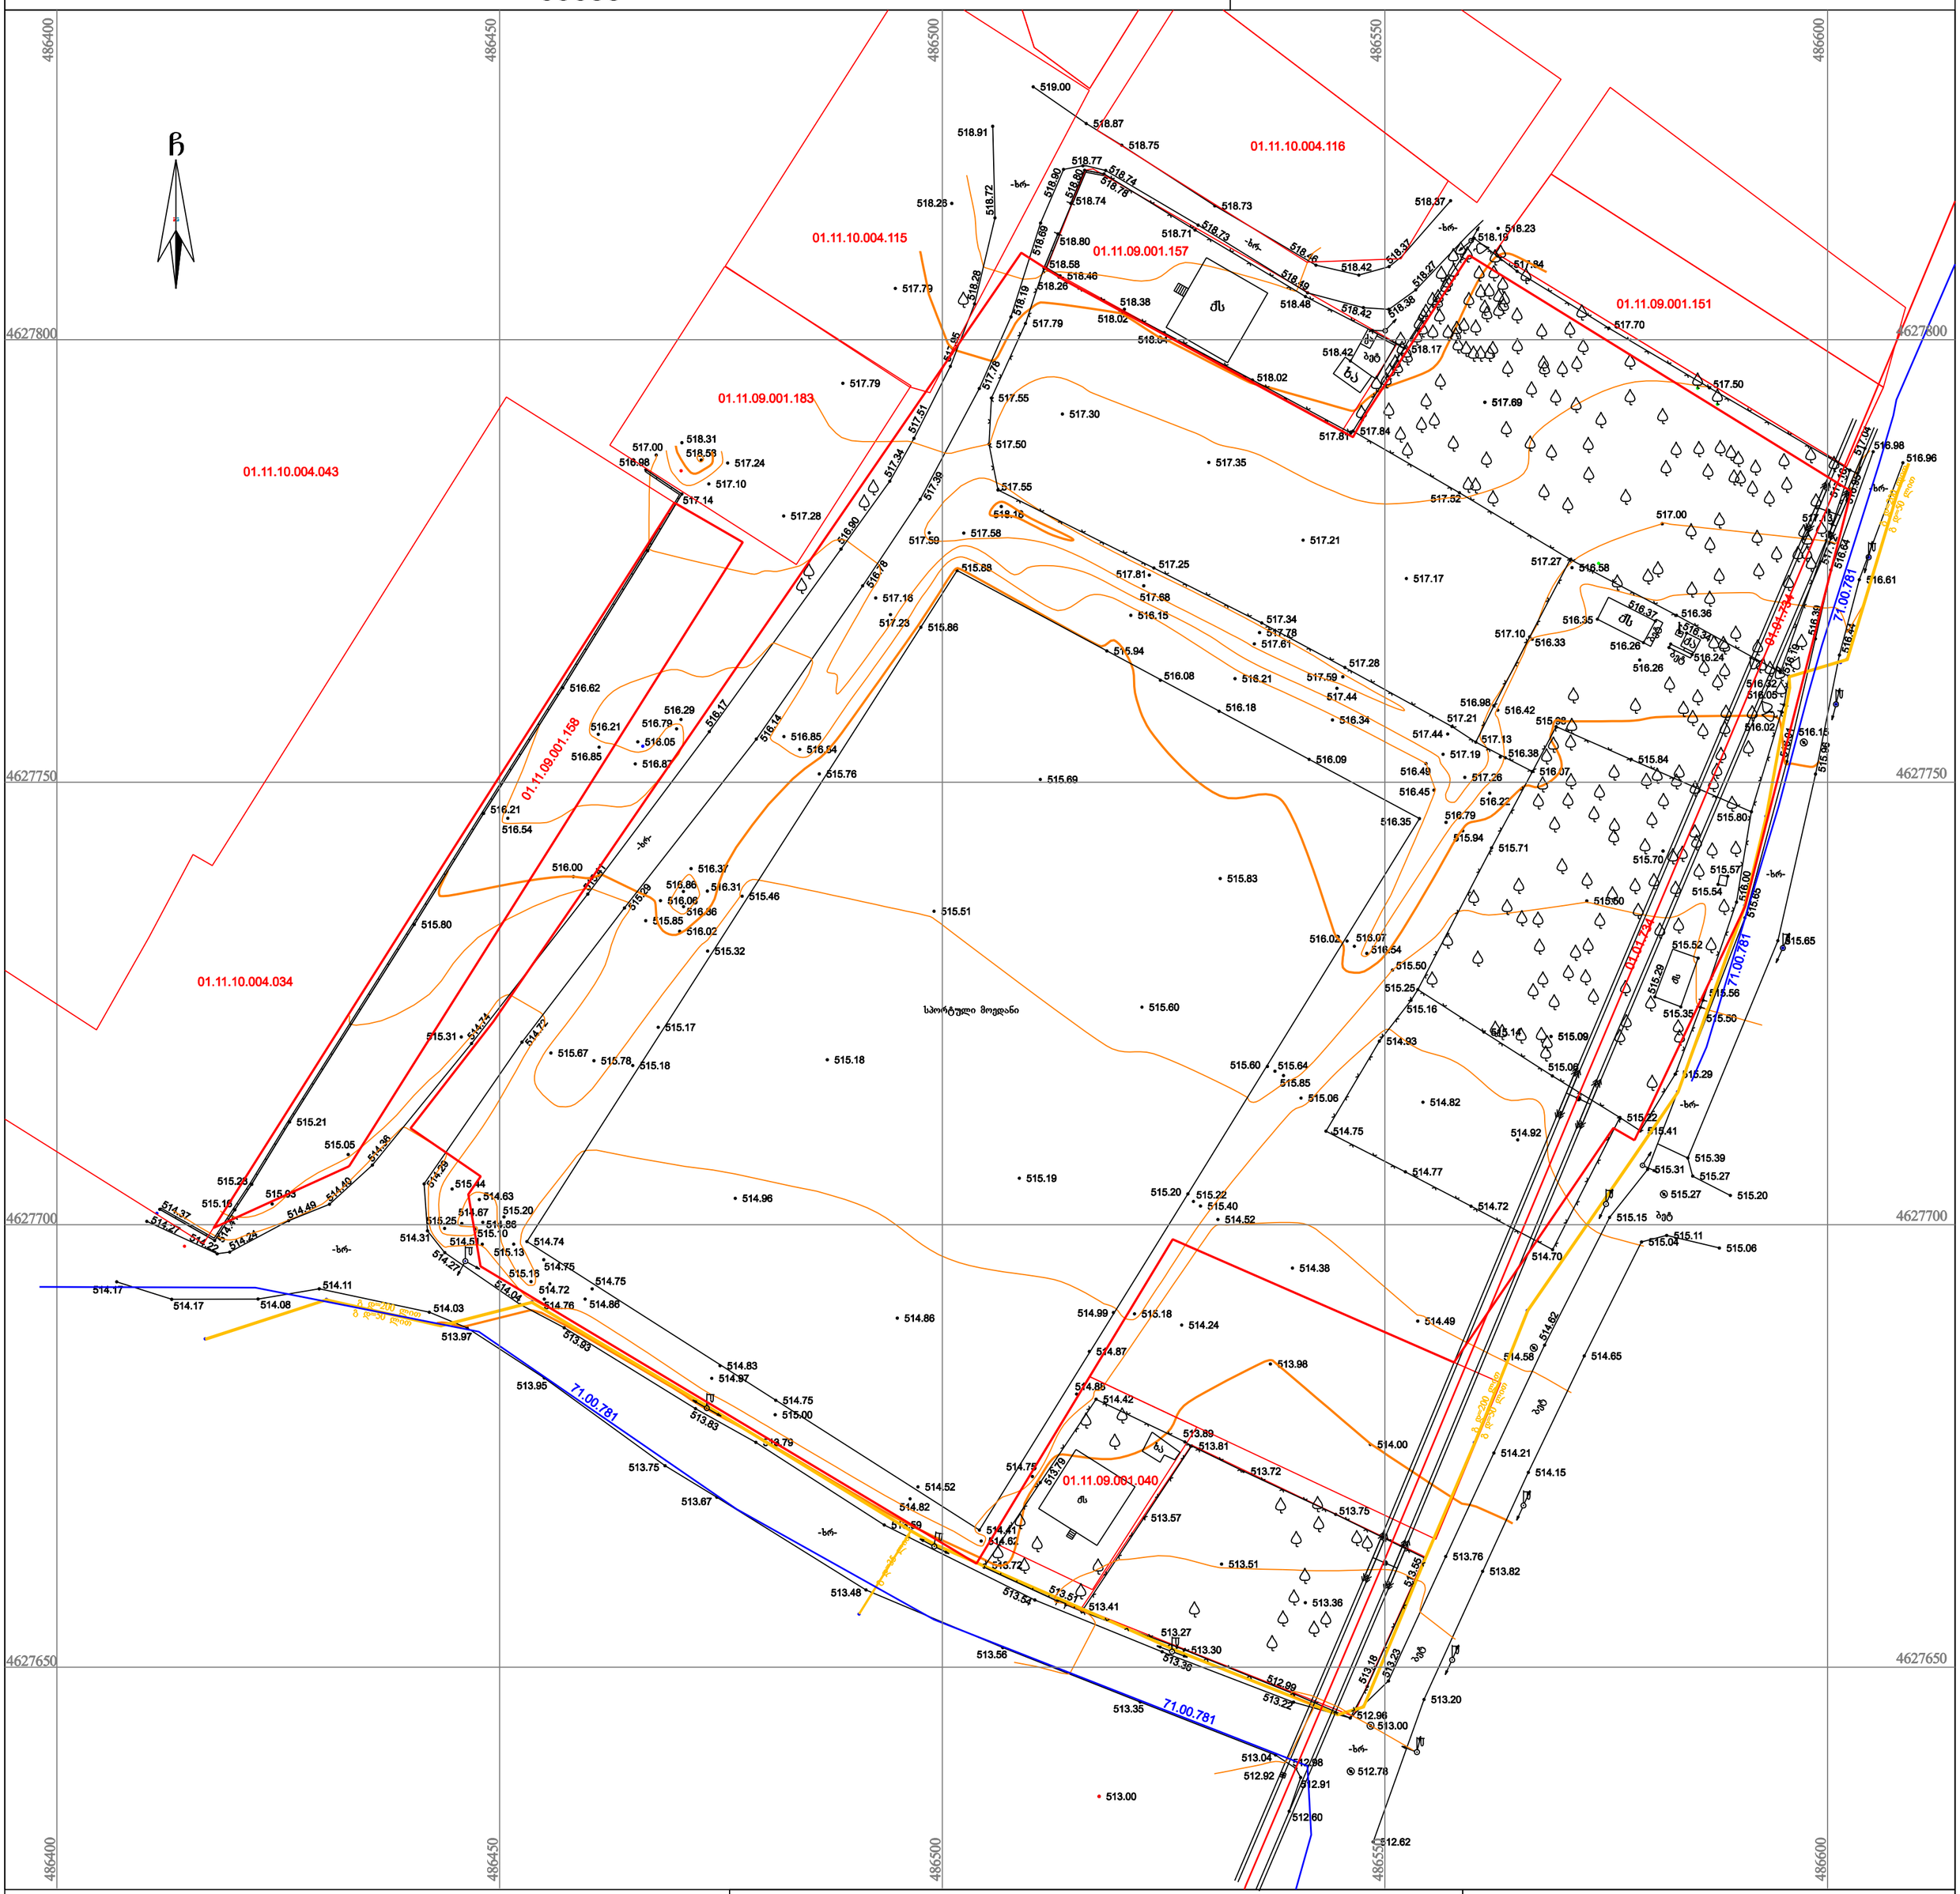

პირობითი აღნიშვნები

WGS 1984-ის კოორდინატთა სისტემის UTM პროექცია

ძს	საცხ. შენობა	ხის ღობე	წყალგაყვანილობა
ა	არასაცხ. შენობა	ღობე	გაზი
	ფარდული	ქვის კედელი	კანალიზაცია
	მშენებარე შენობა	კედელი	სანიაღვრე
	წიწვოვანი ხე	ფლატე	კაბელგაყვანილობა
	ფოთლოვანი ხე	რკინიგზა	ელ. ქსელები
	ხილკენკროვანი	სამეთვალყურეო ჭები	გათბობა
	მცენარე	ელ. გადამცემი ხაზი	
	გარე განათება		

შენიშვნა: 1) გეგმაზე დატანილია საჯარო რეესტრში რეგისტრირებული ნაკვეთის საზღვრები
2) ვინაიდან გეგმაზე დატანილია მხოლოდ რეგისტრირებული მიწისქვეშა კომუნიკაციები მათი მდებარეობების დაზუსტება მოხდეს ყველა კომუნიკაციის წარმომადგენლებთან

შ.პ.ს. კირკიტაძე და კომპანია (ს/ნ4162940067)
პეკინის ქ. №27/10 ტ: 2 37 23 00 მობ: 5 99 56 22 76, ფაქსი: 2 37 23 00
L.T.D "KIRKITADZE & COMPANY"
Pekini str. N 27/10 tel: 2 37 23 00 mob: 5 99 56 22 76, fax: 2 37 23 00
www. kirkitadze.ge

დირექტორი:		გ. ა[illegible]
აზომა:		გ. ბასილაძე
დახაზა:		ს. ბერიძე
დამკვეთი		შპს "გურგენიძე არქიტექტურა"
მასშტაბი: 1:500		15.07.2020წ.

...\gldani_29 10.dwg 20.08.2020 16:29:25