საქართველო

ქ. თბილისი ქუჩა ტარიელი №9/13/15/17 2459.00კვმ არასასოფლოსამეურნეო

დანიშნულების ს/კ 011505017034 მიწის ნაკვეთის ტოპოგრაფიული

# გეგმა

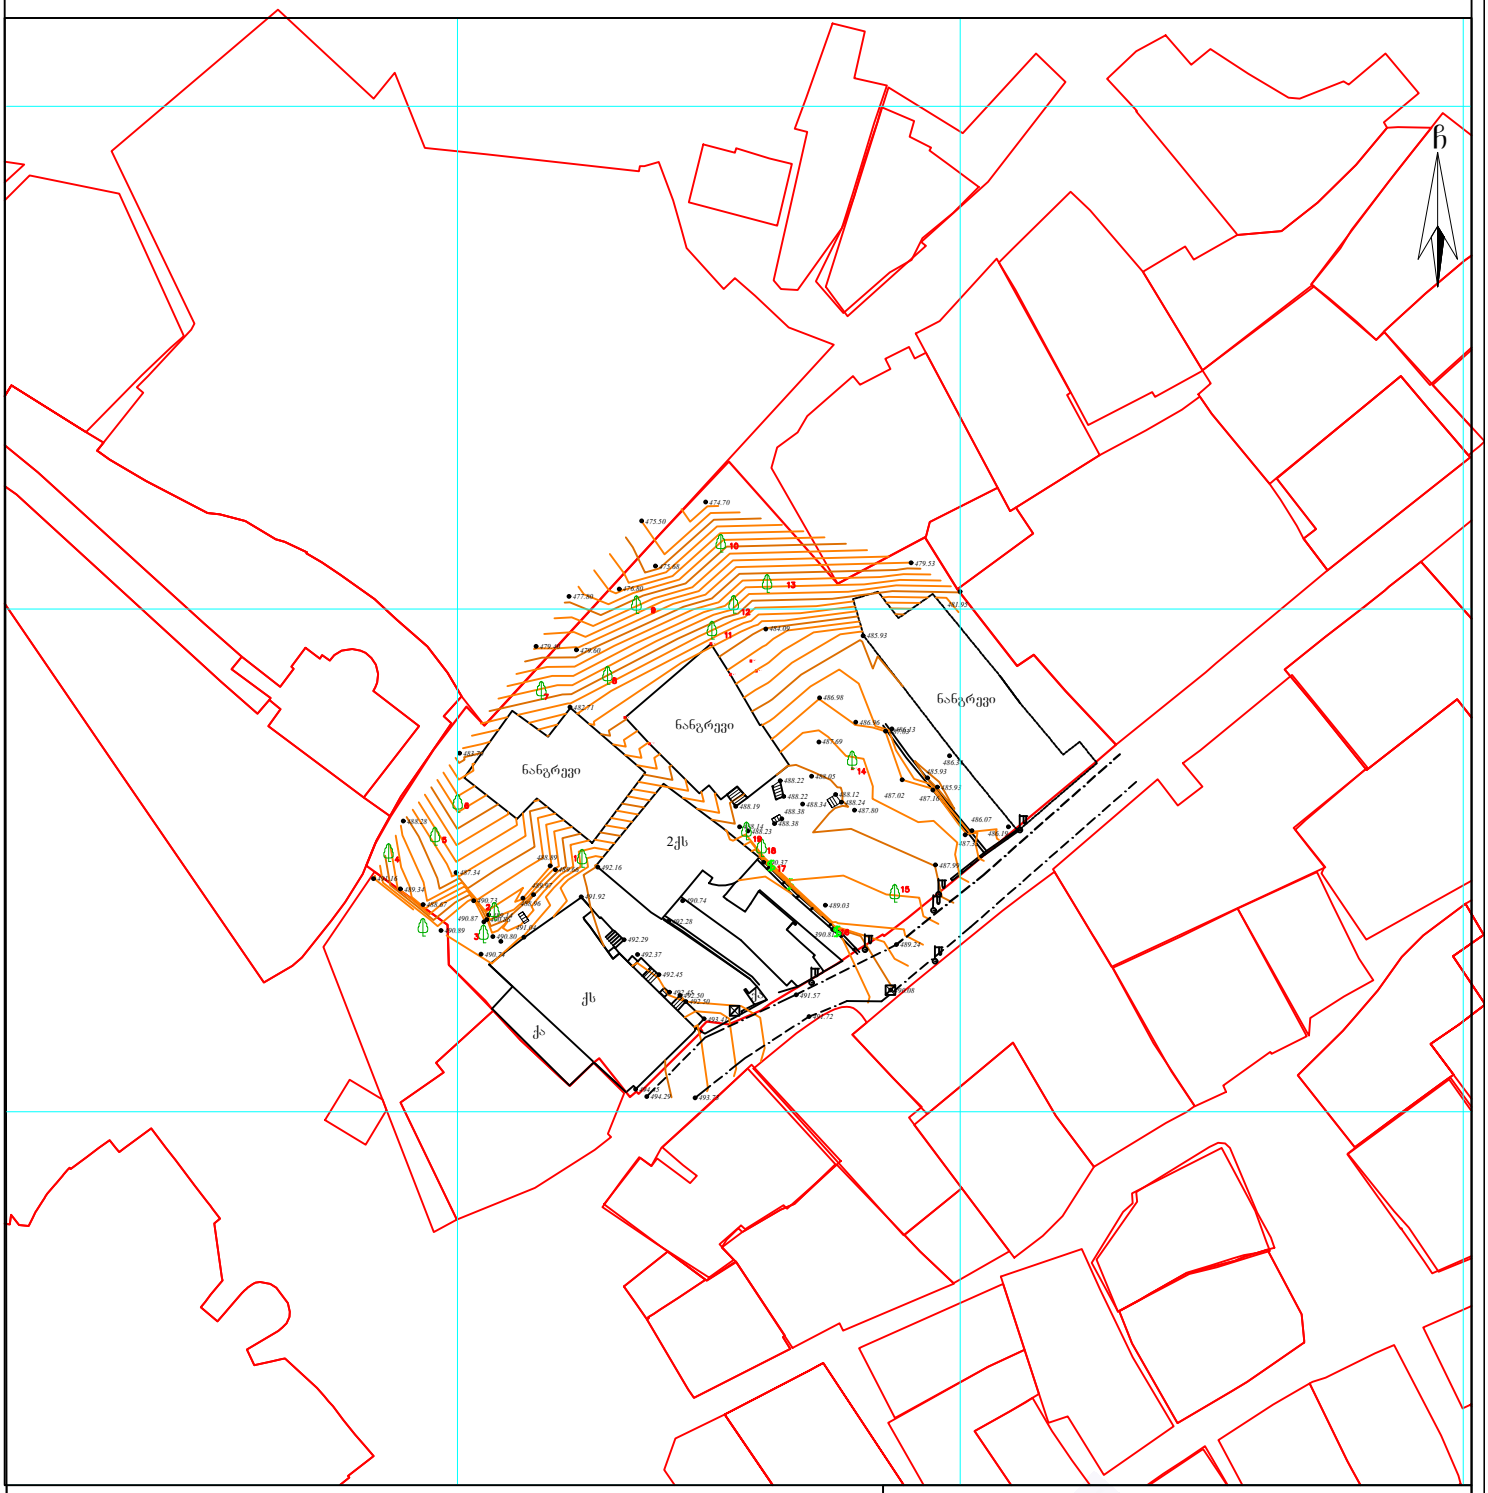


## პირობითი აღნიშვნები

WGS 1984 -ის კოორდინატთა სისტემის UTM პროექცია

| | | | |
|---|---|---|---|
| საც. შენობა | ბორდიული | ჯიშარი | |
| არასაც. შენობა | ხის ღობე | ბეტონი | |
| ფარდული | ღობე | წ წყალგაყვანილობა | |
| მშენებარე შენობა | ქვის კედელი | გ გაზი | |
| სატრანსფორ. ჯიხური | კედელი | კ კანალიზაცია | |
| ხეები | ფლატე | სან სანიაღვრე | |
| გარე განათება | რკინიგზა | კბ კაუშირგაბმულობა | |
| | სამეთვალყურეო ჭები | ელ. ქსელები | |
| | ელ. გადამცემი ხაზი | თგ გათბობა | |

შენიშვნა: 1) რეგისტრირებული მიწის ნაკვეთის საკადასტრო საზღვარი

2) მიწის სამუშაოების შესრულებისას შეატყობინეთ კომუნიკაციის წარმომადგენლებს

შპს "სიონი"
400230772
ელ. ფოსტა; info@research.4you.ge
ტ: 591191820; 551476676

| | | |
|---|---|---|
| დირექტორი: | | ლ. ვეზდენი |
| ახომა: | | ნ. ჯიქია |
| დახაზა: | | ნ. ჯიქია |
| დამკვეთი: | | შპს "კატევე დეველოპმენტი" |
| მაშტაბი: 1:500 | | 07.10.2020 წ. |