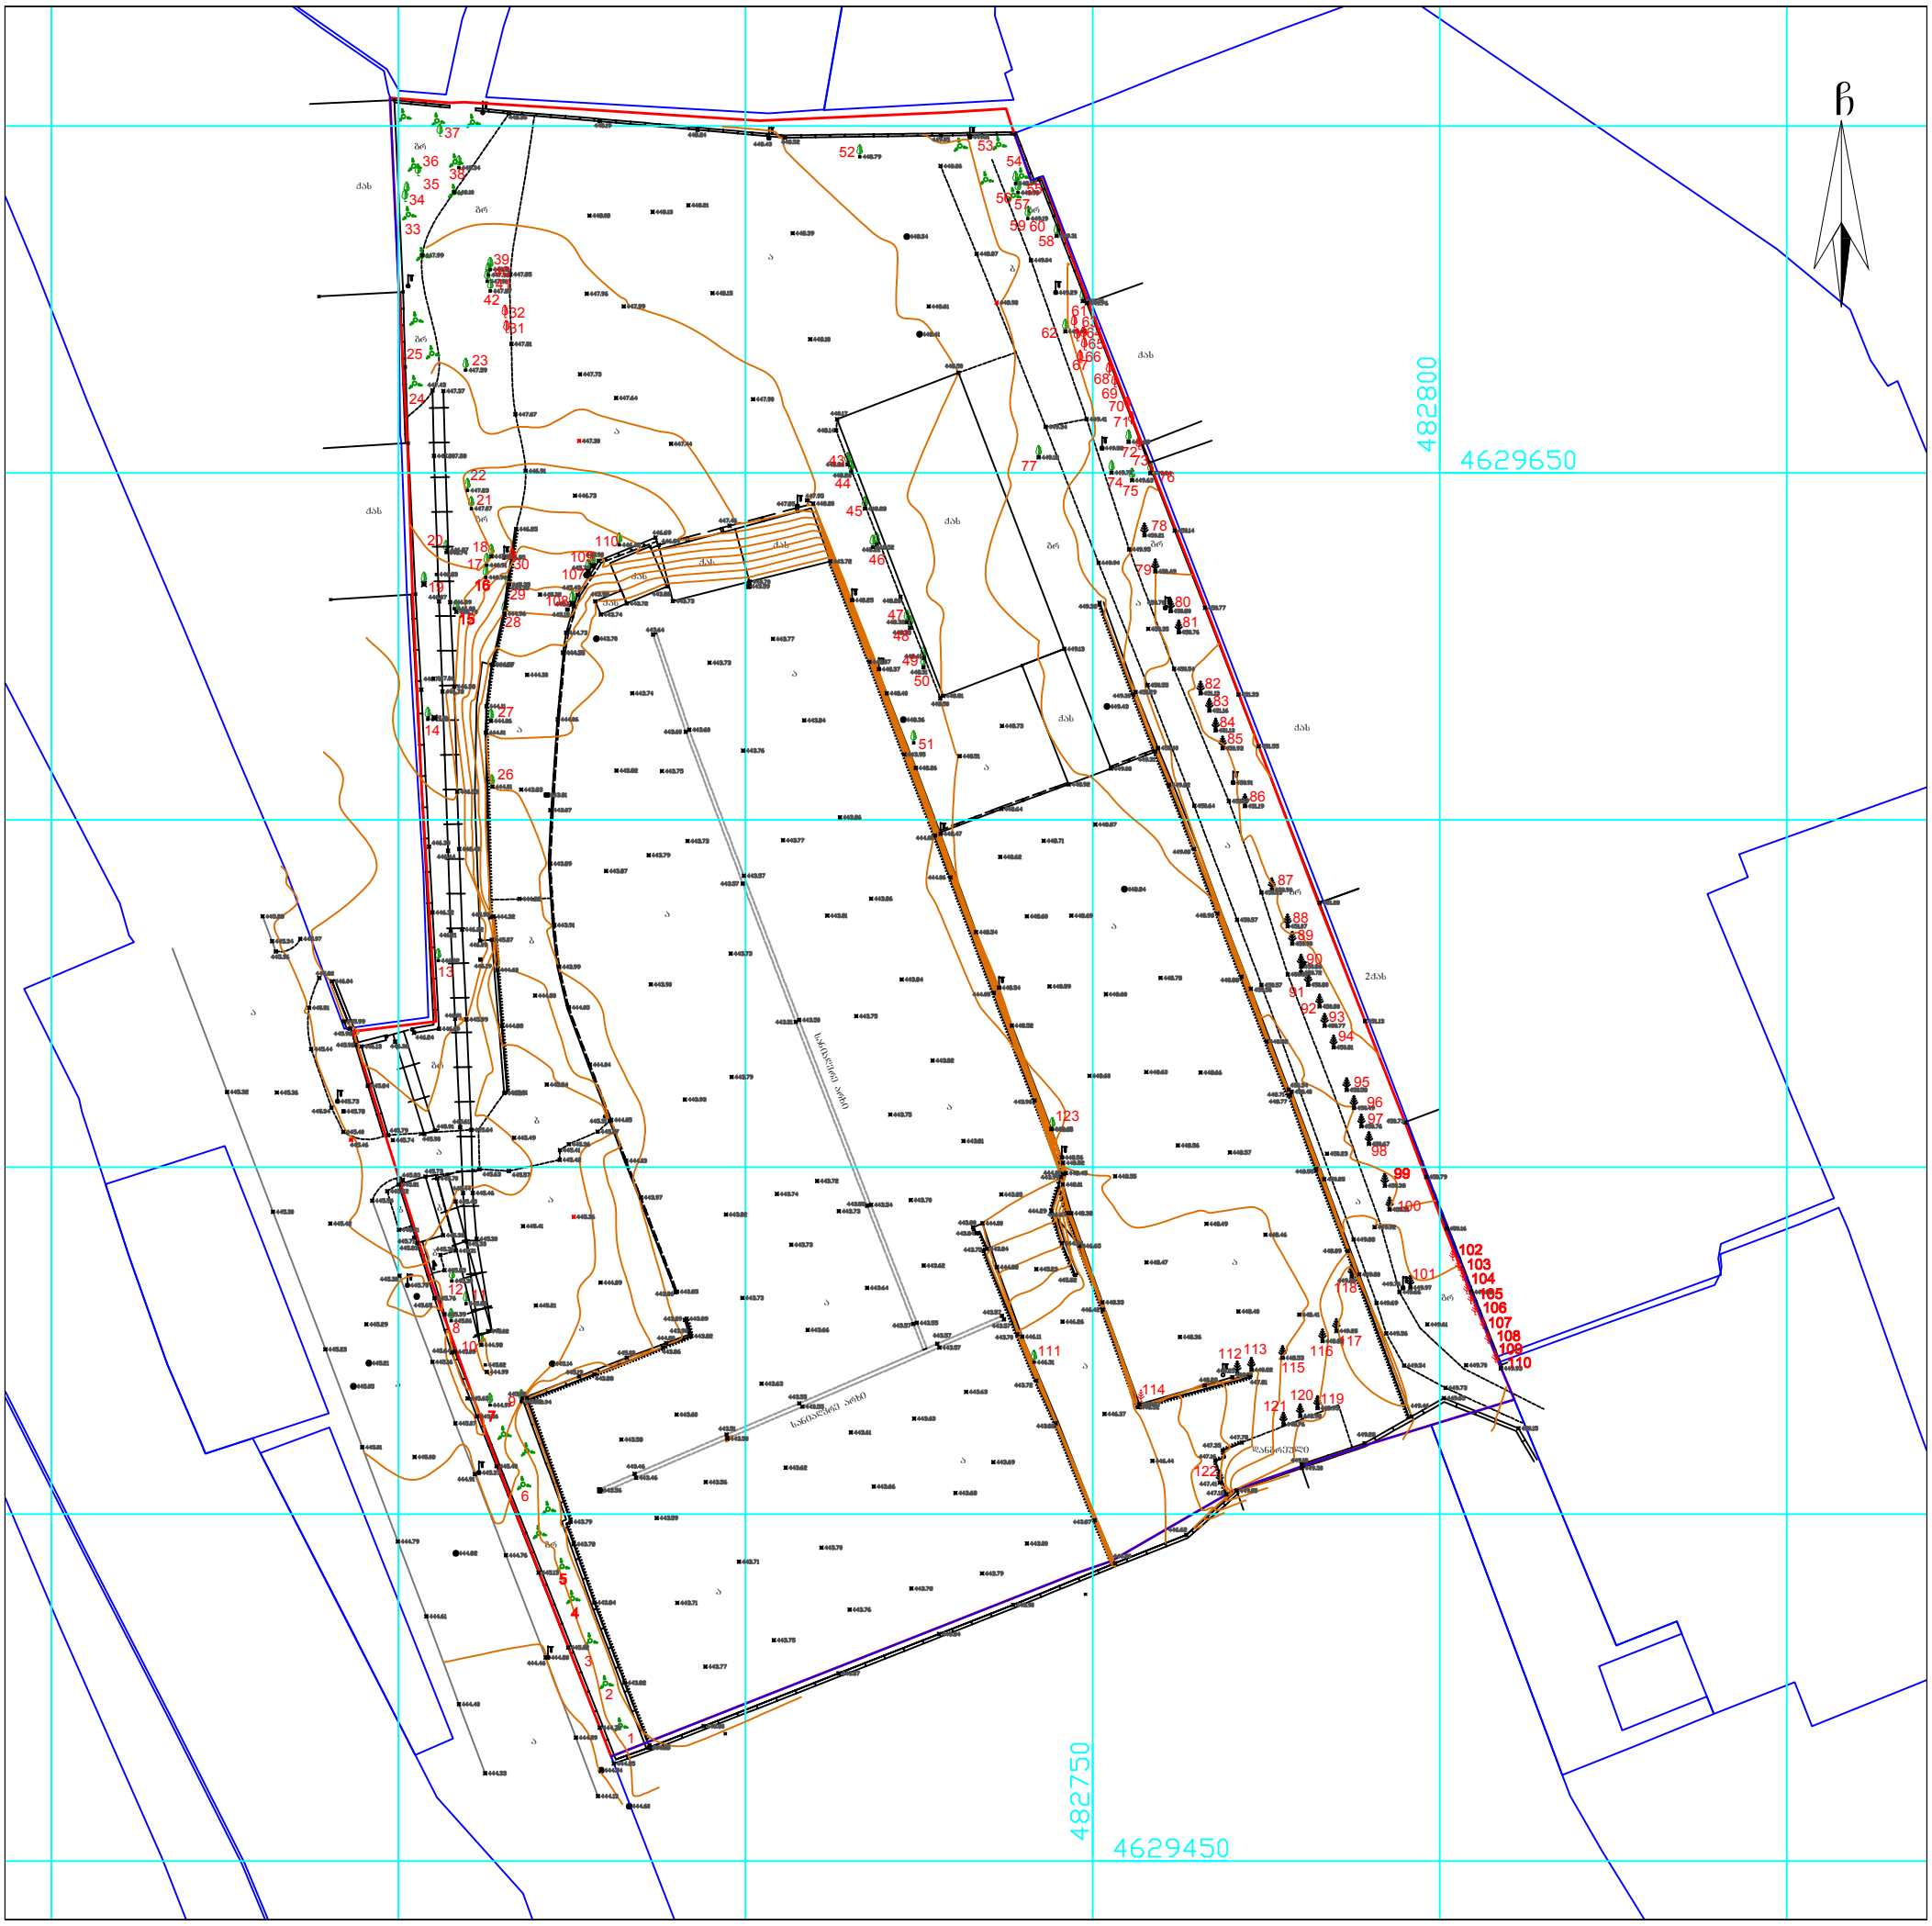


მიწის ნაკვეთის ტოპოგრაფიული

# გეგმა

| | |
|---|---|
| **მისამართი:** | ქ. თბილისი, ჭუჩა გაბრის,№2(ნაკ.3\27) |
| **ფართობი:** | 26511 კვ.მ |
| **დანიშნულება:** | არასასოფლო - სამეურნეო |
| **საკადასტრო კოდი:** | 01.11.03.003.026 |




## პირობითი აღნიშვნები

| | | | | | |
|---|---|---|---|---|---|
| ძს | საცხ. შენობა | | ბორდიული | წ | წყალგაყვანილობა |
| ძას | არასაცხ. შენობა | | ხის ღობე | გ | გაზი |
| | ფარდული | | ღობე | კ | კანალიზაცია |
| | მშენებარე შენობა | | ქვის კედელი | სან | სანიაღვრე |
| | სატრანსფორ. ჯიხური | | საყრდენი კედელი | კბ | კავშირგაბმულობა |
| | ხეები, ბუჩქი | | ფლატე | | ელ. ქსელები |
| | გარე განათება | | რკინიგზა | | გათბობა |
| | | | სამეთვალყურეო ჭები | | მ\ქ კომუნიკაცია დატანილია |
| | | | მეტ., ბეტ., ხის ბოძები | | არქივის მასალების მიხედვით |
| | | | ელ. გადამცემი ხაზი | | |

შენიშვნა:

- რეგისტრირებული მიწის ნაკვეთის საკადასტრო საზღვარი
- მომიჯნავედ რეგისტრირებული მიწის ნაკვეთის საკადასტრო საზღვარი

მიწის სამუშაოების შესრულებისას შეატყობინეთ კომუნიკაციის წარმომადგენლებს

**WGS84-UTM-38N**

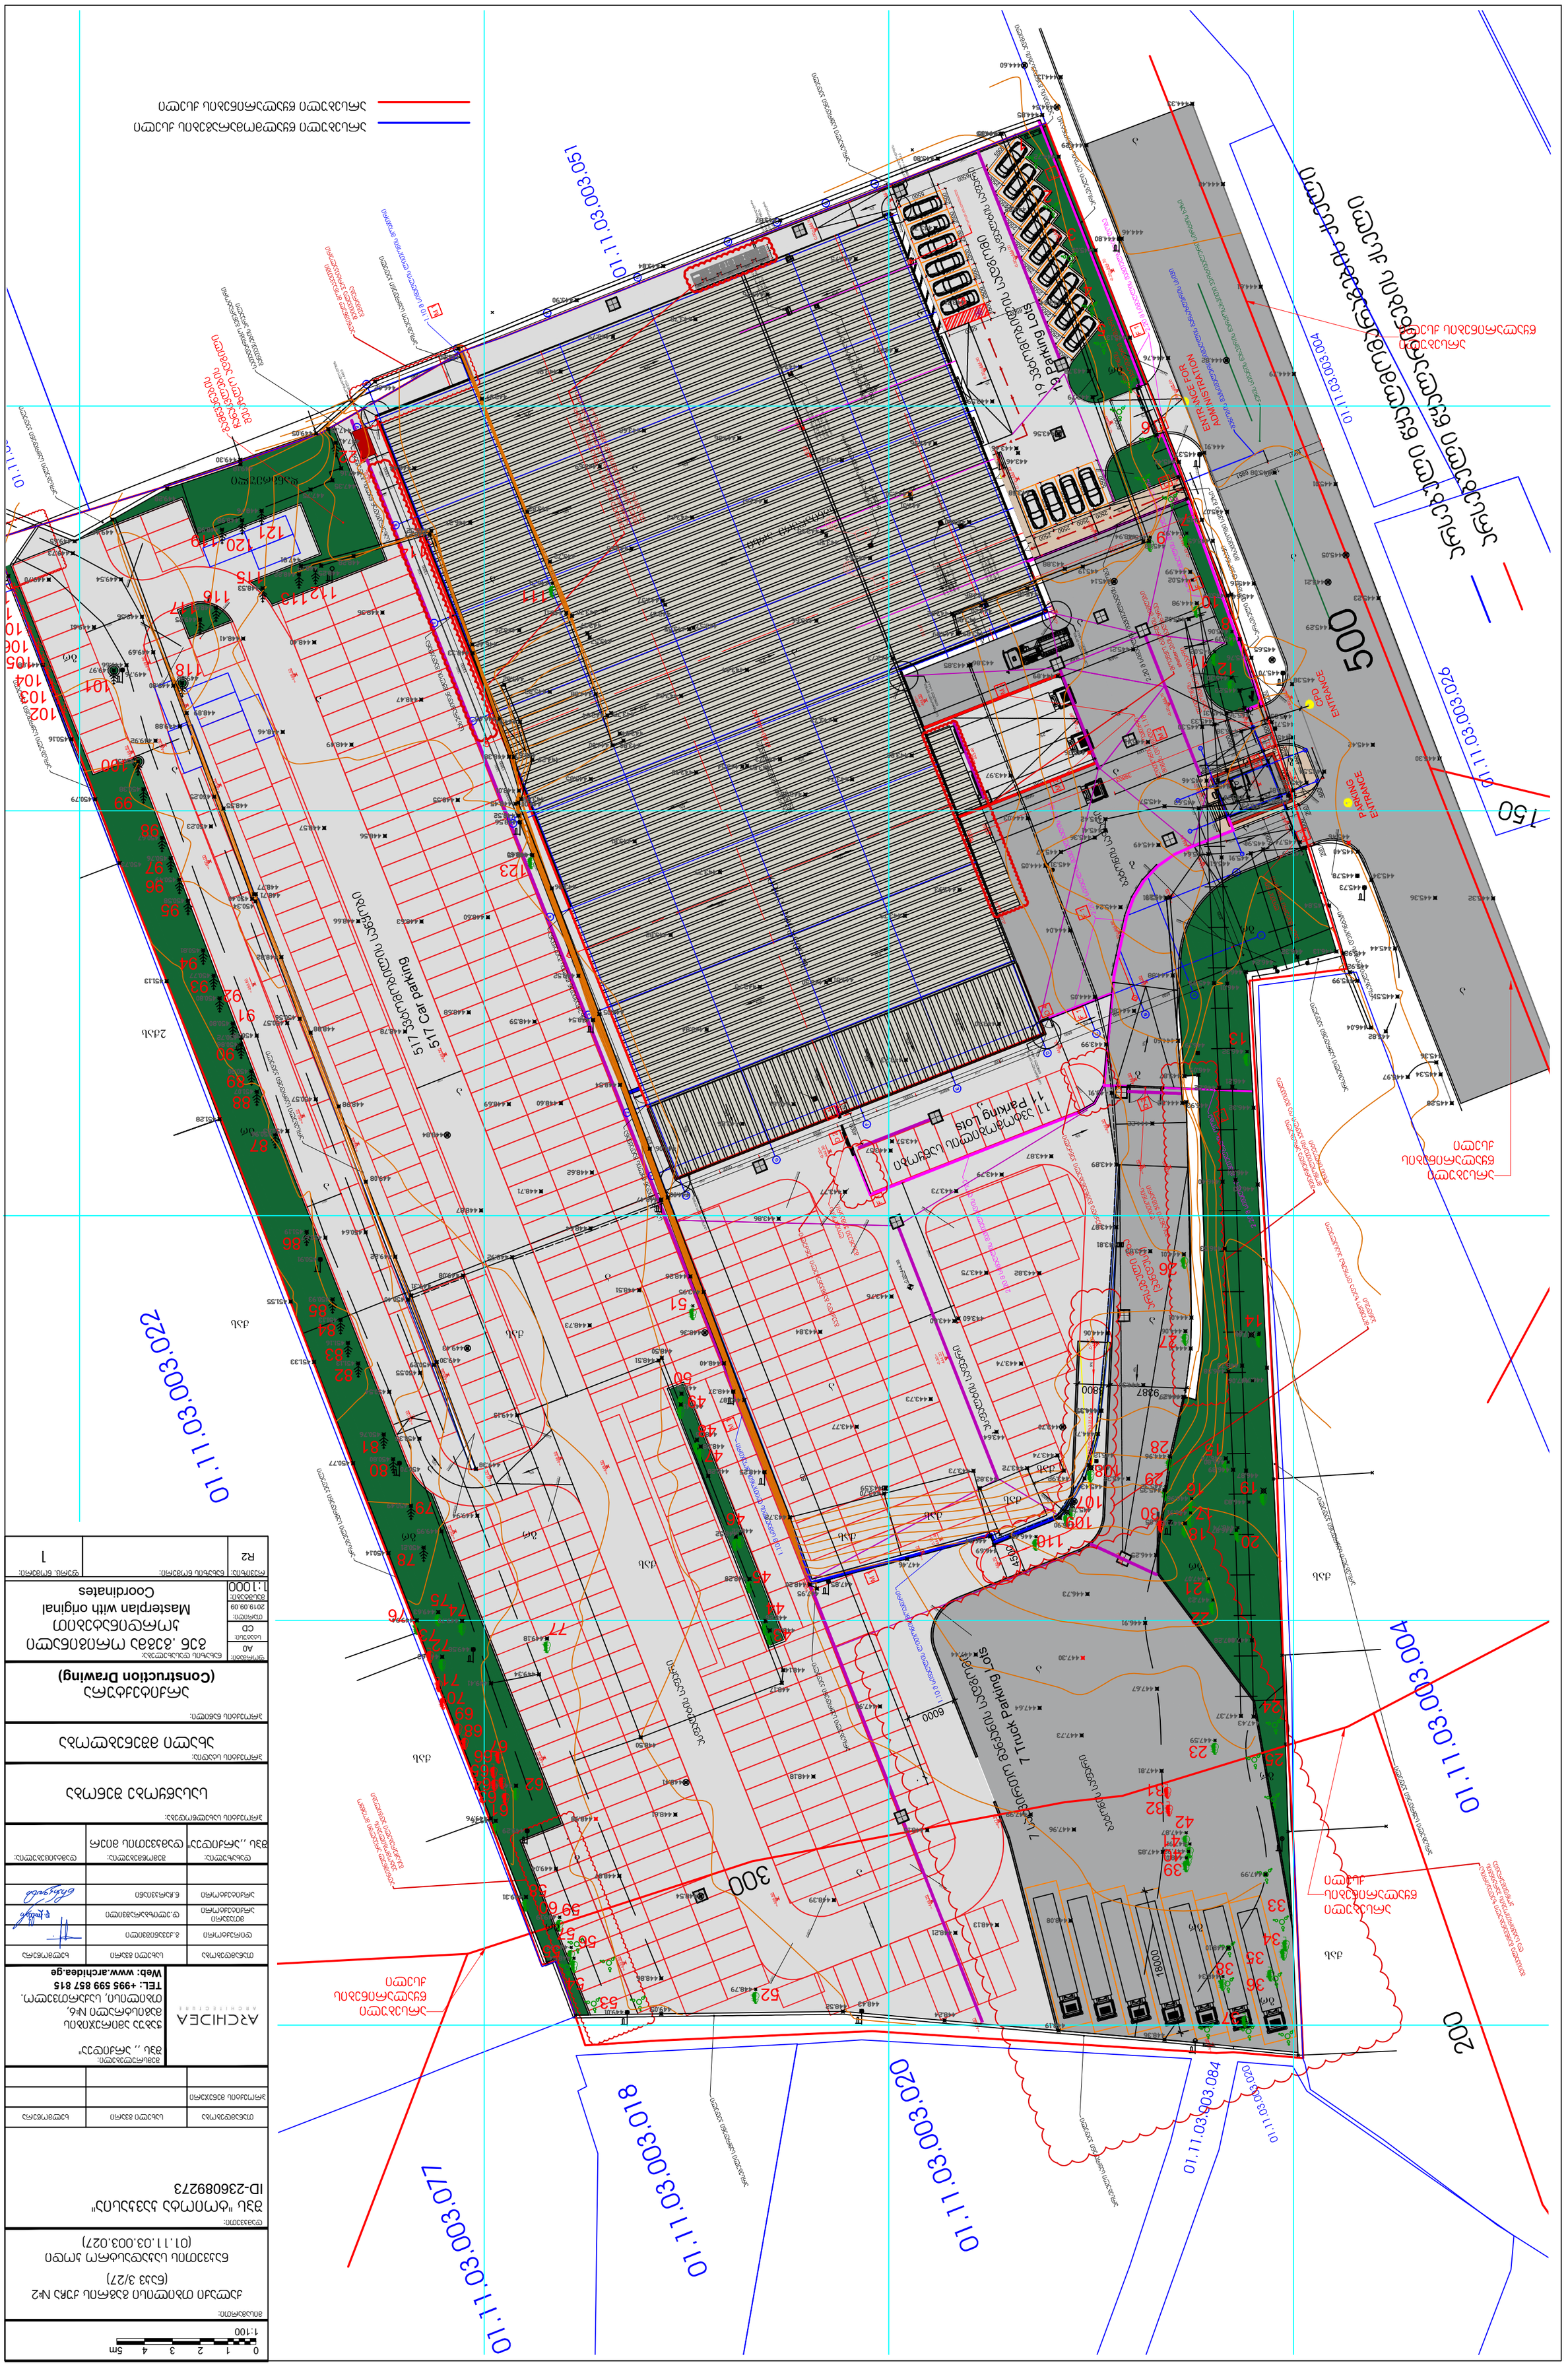

შპს „გეოპოლიგონი“
ქ. თბილისი, აეროდრომის დასახლება, მე-11 ქ. №3, ბ.20
მობ: +995 574 444 504

LTD "GEOPOLYGON"
Email: geopoligoni@gmail.com


| | | |
|---|---|---|
| დირექტორი: | | ბ. სამხარაძე |
| შეასრულა: | | ბ. სამხარაძე |
| დაამუშავა: | | ბ. სამხარაძე |

მაშტაბი: 1:1000

6.08.2018


01.11.03.003.051
01.11.03.003.004
01.11.03.003.026
01.11.03.003.022
01.11.03.003.077
01.11.03.003.018
01.11.03.003.020
01.11.03.003.084
600
150
200
300
19 Parking Lots
517 Car parking Lots
11 Parking Lots
7 Truck Parking Lots
ENTRANCE FOR EMPLOYEES
PARKING ENTRANCE
GPD ENTRANCE
ტროტუარი
ასფალტი
ბეტონის ბორდიური
ტროტუარი ასფალტი
ასფალტი ბეტონის ბორდიური

| | | |
|---|---|---|
| | | |
| | | |
| | | |

01.11.03.003.077

01.11.03.003.022

01.11.03.003.025

01.11.03.003.018

01.11.03.003.063

01.11.03.003.020

517 ავტომობილის პარკინგი
517 Car parking

ასფალტის საფარი

7 სატვირთო მანქანის სადგომი
7 Truck Parking Lots

ბეტონის საფარი

11 ავტომობილის პარკინგი
11 Parking Lots

19 ავტომობილის სადგომი
19 Parking Lots

01.11.03.003.084

01.11.03.003.051

01.11.03.003.004

01.11.03.003.026

PARKING ENTRANCE

CPD ENTRANCE

ENTRANCE FOR ADMINISTRATION

500

500

მიწის საკონტროლო დონის განსაზღვრა

| | |
|---|---|
| 1 | 444.3 |
| 2 | 444.5 |
| 3 | 444.5 |
| 4 | 444.3 |
| 5 | 444.5 |
| 6 | 448.5 |

2670.6

2670.6 \ 6 = 445.1

KEYPLAN:

ცვლილებების ცხრილი:

A - დამტკიცებულია

B - დამტკიცებულია პროექტირებით

C - უარყოფილია

| ჩასწორება | | | |
|---|---|---|---|
| რევ. | თარიღი | კომენტარი | ხელმ. |
| R 0 | 2020.06.18 | | |
| R 1 | 2020.09.07 | Sandwich panel | |
| R 2 | 2020.10.16 | MEP location | |

ავტორის ხელმოწერა

0 1 2 3 4 5m
1:100

პროექტის დასახელება:

ალვანი თბილისი მუხრის კომპ N2
(ნაკვ 3/27)

ნაკვეთის სამშენებლო კოდი
(01.11.03.003.027)

პროექტის ობიექტი:

მზა 'ბოიროა ვაჯაესი'
ID-236089273

| პროექტირება | სახელი გვარი | ხელმოწერა |
|---|---|---|
| მთავარი პროექტი | | |


ARCHIDEA

მზა . ვარშავა'
ნაკვე პროექტის
მასშტაბირების
ობიექტის საკონტაქტო.
TEL: +995 599 857 815
Web: www.archidea.ge


| პროექტირება | სახელი გვარი |
|---|---|
| პროექტის ხელმძღვანელი | ნ.ტატიშვილი |
| პროექტის ხელმძღვანელის თანაშემწე | ნ.ტატიშვილი |
| არქიტექტორი | ნ.ტატიშვილი |

| პროექტირება | სახელი/გვარი | ხელმოწერა |
|---|---|---|
| მზა . ვარშავა' | ნ.ტატიშვილი, ნ.ტატიშვილი | |

ფორმის სახელწოდება:

სამშენებლო ნებართვა

ფორმის ტიპის:

ახალი მშენებლობა

ფორმის დანიშნულება:

არქიტექტურა
**(Construction Drawing)**

| რევ. | თარიღი |
|---|---|
| R0 | 2020.06.18 |
| R1 | 2020.09.07 |
| R2 | 2020.10.16 |

1:250

ნახაზის დასახელება:

მზა .ბმზე
Masterplan

ფორმის ფორმატი: | ნახაზის ნომერი:

R 2 | 53