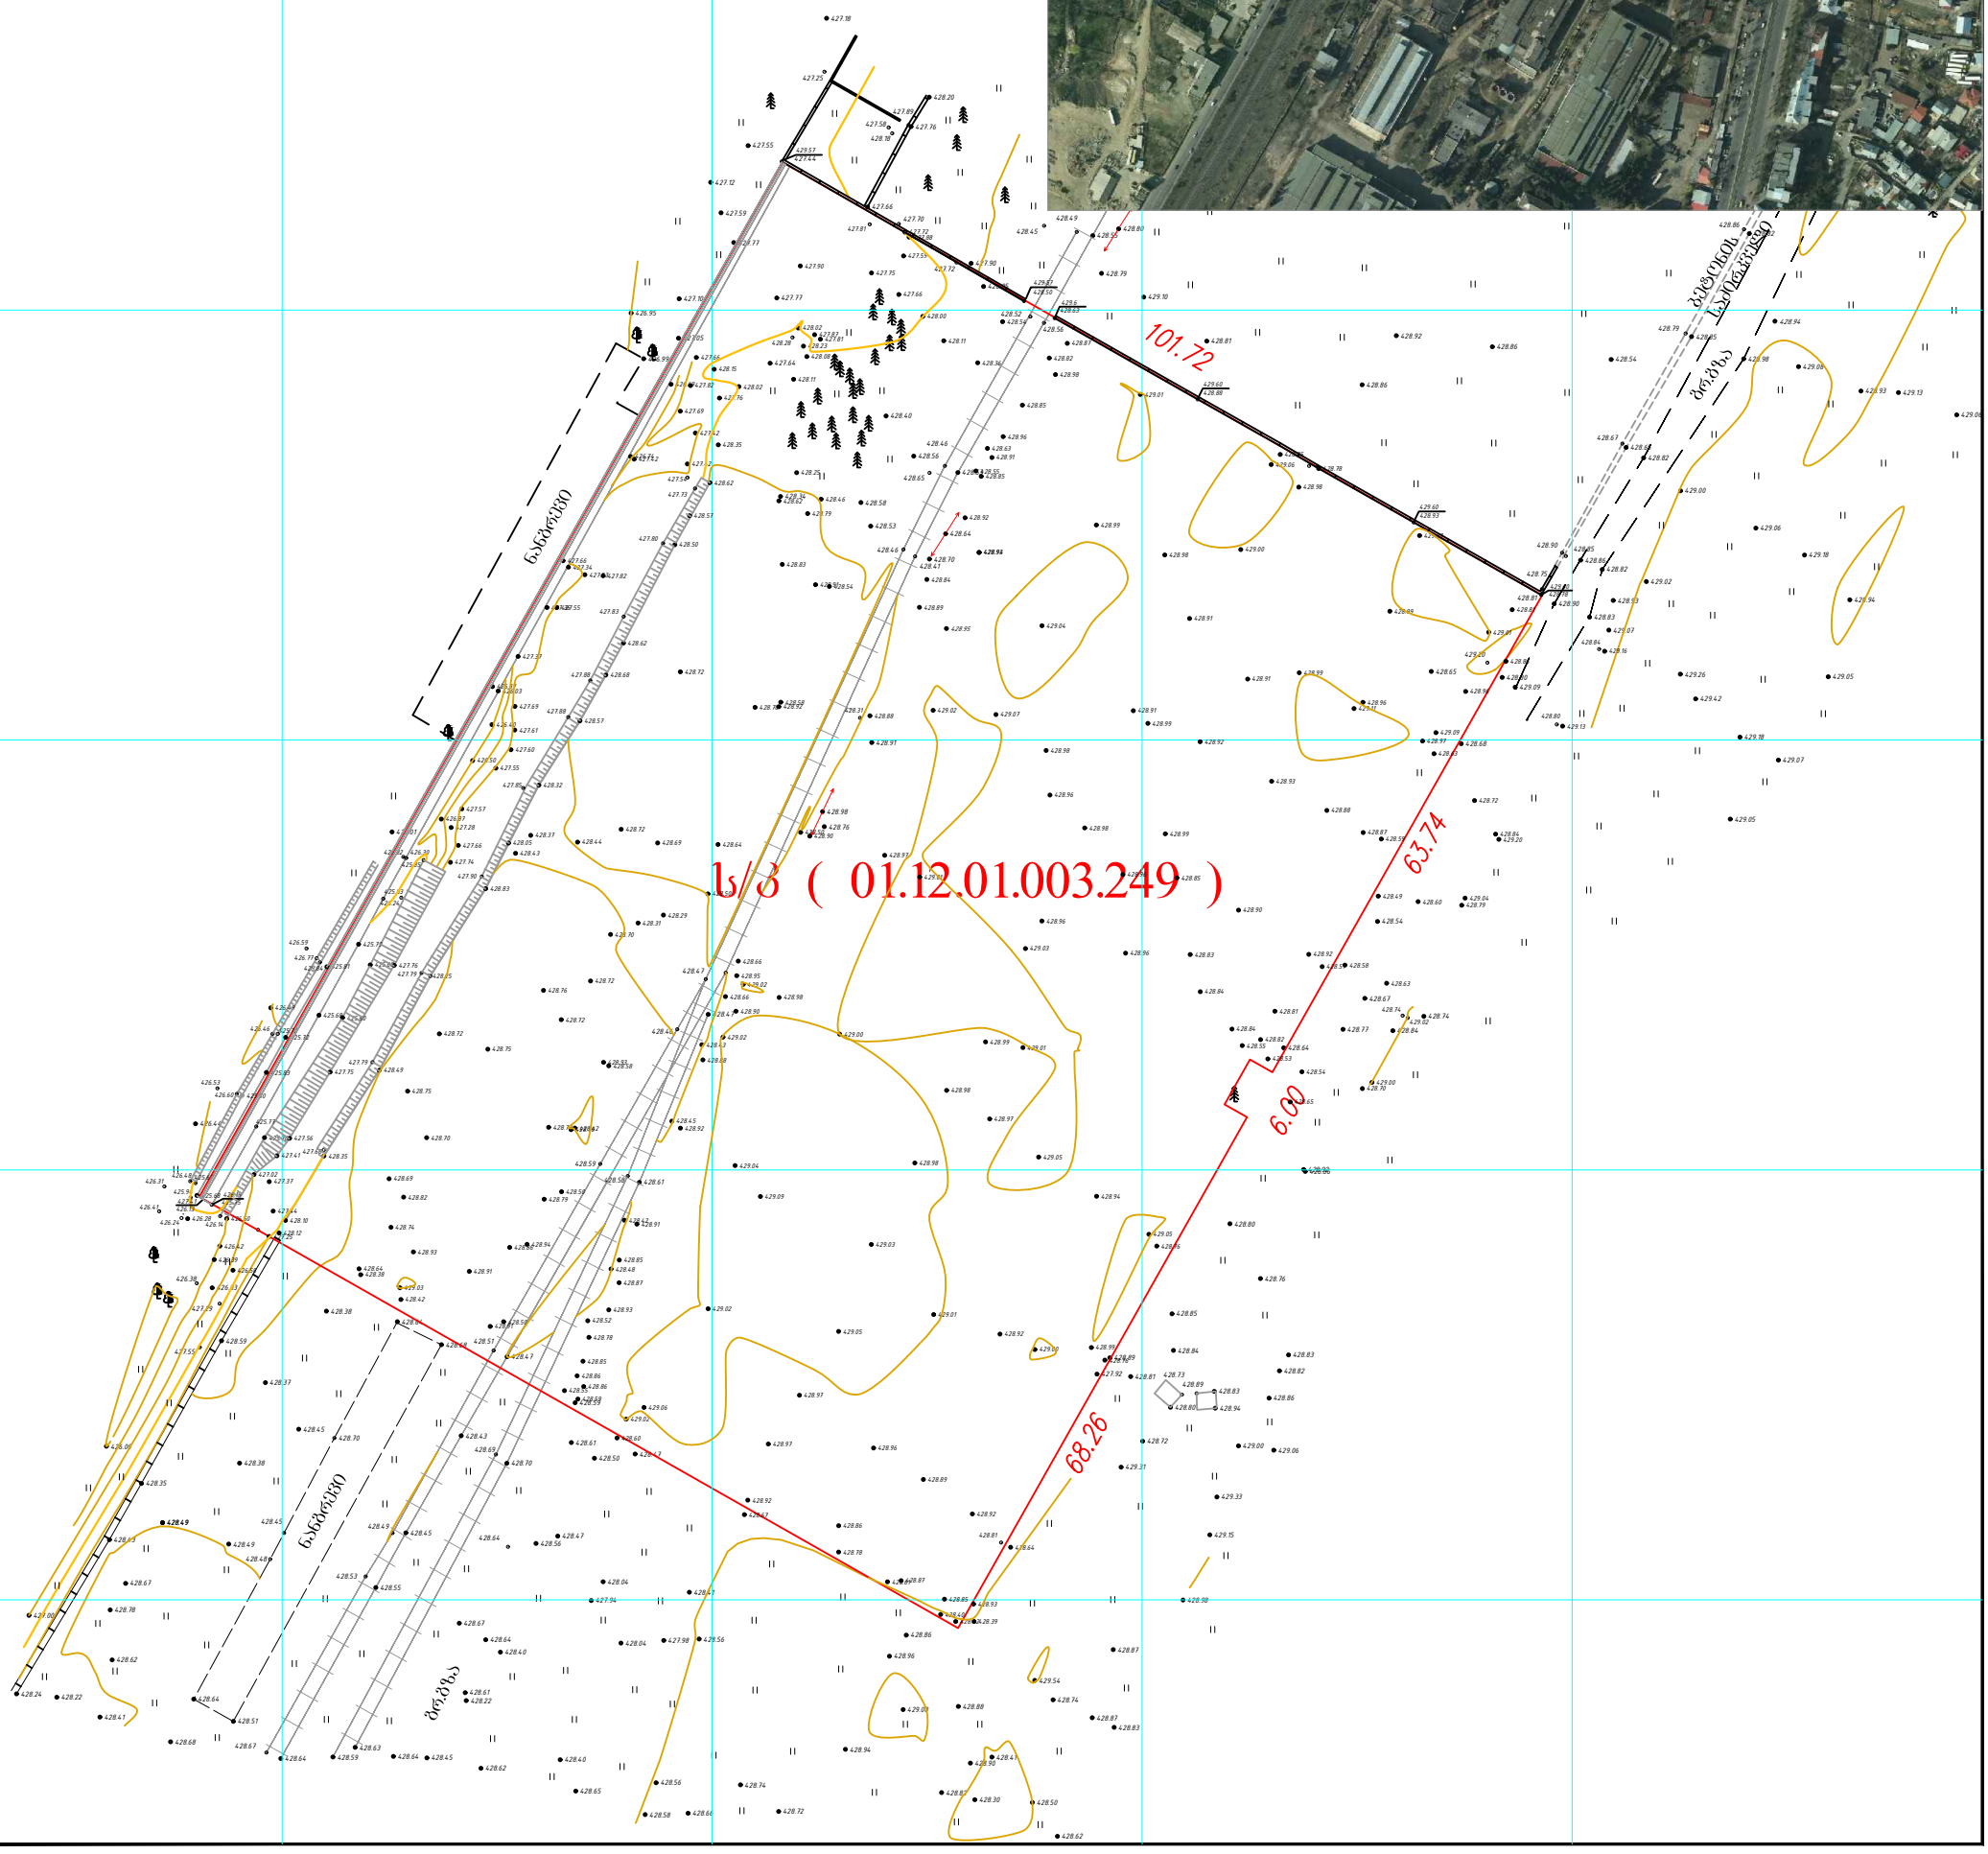

428.94 428.82 428.86 428.97 429.03429.04

429.08 429.15429.06 428.93 429.13 429.08 428.98 428.85 428.79 428.67 428.65428.82 429.00 429.06 429.18 428.94
429.05 429.07 429.18 429.42 429.26 429.07 429.02 428.82 428.86 428.85 428.90 428.81 428.75 428.90 428.83 428.93 429.09 428.80 429.20 428.65 428.68 428.64

428.77 428.84

428.74

428.67428.54

428.80 428.92 86 428.76 428.83 428.82 428.86 428.84

428.85 427.92428.89428.81 428.72 428.80 428.73428.89 428.83 428.94

429.00 429.06 429.15 429.33 429.31 428.98 428.87 428.83 428.87 428.74

429.54

428.41 428.50 428.62 428.82 428.30 428.90 428.88 429.08 428.96428.86 428.94

428.72 428.74

428.58 428.66 428.65 428.62 428.64 428.45 428.63 428.64 428.59 428.67 428.51 428.64

428.68 428.41 428.24 428.22 428.62 428.78428.67 428.43 428.49 428.35 428.49 428.45 428.48 428.38 428.45 428.70 428.37 428.59 428.38 428.64

428.68 428.51 428.47 428.43 428.69 428.45 428.49 428.53 428.55 428.61 428.22428.64

428.67428.64

428.56428.47 428.04

427.94

428.04 427.98 428.56 428.56 428.41 428.47 428.50 428.61 428.59 428.61 428.58 428.59 427.01 426.44

426.38 426.83 427.29 427.55

426.99 426.95 427.10 427.64

427.77 427.77 427.59 427.12 427.55 427.44

427.18 427.25 427.58 428.18 427.89 427.76428.20 427.70 427.66 427.90 427.72 428.45 428.49 428.55 428.80 428.79 428.77 429.10 428.81 428.56 428.52 428.25 428.40 428.56 428.65 428.46 428.53 428.64

428.70 428.41 428.46 428.53 428.58 428.34

428.47 428.46 428.47 428.76 428.98 428.91 428.86 428.92 428.86 428.54
428.70 428.40 428.40

427.05 429.05 426.00 427.00 ტოპოგრაფიული რუკა

N

მეზობლის მ/ნ საზღვარი

ტრ. ელ. ქვესადგური

ჩამოჭრილი გრუნტი

w
ქარსაცავი ზოლი

წყალი
rez.

ცოცხალი ღობე

ნაყარი მიწა
f.

გ ანძა, ანტენა

ონკანი, სათვალთვალო ჭა

ხეები, პალმა, ბუჩქი
განათების ელ. ბოძი

ბოძები
მიწის ნაკვეთის საზღვარი

221 izohifsi სიმაღლით

მთავარი izohifsi

გაზი მავთულბადის ღობე

ბეტონის ღობე

ლითონის ღობე

ქვის ღობე

რკინიგზა

გრუნტის გზა

agr.

ბორდიური
ასფალტის გზა
რეზერვუარი

სათბური
დანგრეული შენობა

სათბური
nangrevi

ფარდული

არასაცხოვრებელი შენობა

საცხოვრებელი შენობა
ქას

qs

s/k (01.12.01.003.249)

428.95 428.89 428.84

428.934

428.92428.85 428.55428.91 428.63428.96428.85 428.98 428.82428.87 428.63 428.50 428.54

428.36 428.11 428.00 427.66 427.59 427.88 427.72 427.81 427.75 427.90427.81 427.87 428.02 428.28 428.23 428.08 428.11 428.02 428.15 427.66 427.76 426.69427.82 427.69427.42 428.35 428.62 427.73 427.54

427.42 427.42 426.74

427.80 428.50428.57 428.62428.25 428.46 428.79 428.83 428.91428.54

428.58 428.78 428.92 428.72 428.62 427.83 427.88 428.68 428.57 427.88 427.85 428.32 427.55427.60 427.61 427.69 427.37 426.03 426.37 427.36 427.55 427.53427.82 427.34

427.66 428.37 428.43 428.05 427.90 428.83 427.74
427.66 427.28 426.87 427.57 427.79 428.25 427.76 428.49 427.79 427.75 428.35 427.68 427.56 427.41 427.37 427.02427.44

428.10 428.12 427.25 426.58 426.39 426.42 426.50 426.14

425.75 426.24 426.28 425.94

426.48 425.67 425.68 426.41 426.31 426.53426.60 425.80 425.83425.72 426.46 425.72 426.49426.59 426.77 425.84 425.81 425.76 425.77 425.68 425.60 425.68 425.79426.24

425.83425.85 425.82 426.30 428.44

428.72 428.69 428.64

428.50 428.29 428.31 428.70 428.72 428.76428.72 428.93 428.58 428.73 428.70 428.42 428.75 428.72 428.75428.70 428.69428.82 428.74

428.64

428.38 429.03 428.42428.93 428.91 428.91428.50 428.86428.94

428.79428.50 428.42428.91 428.85 428.48 428.87 428.93 428.52 428.78 428.85 428.86 428.86 428.59 428.55 429.02 428.60 429.06 429.02 429.09 429.04

428.92 428.45 428.88 428.43 429.02428.90 428.66429.02 428.95 428.66 428.98 429.00 429.01 428.97 428.90 428.50 428.31 428.88 429.02 429.07 429.04
428.99 429.01 428.88 428.85 429.06 428.98 428.91 428.91 428.98 428.96 428.99 428.98 428.98 429.03 429.05 428.97 428.97 428.92 428.67 428.86 428.78 428.61428.87 428.85 428.40428.42428.39 428.93 428.64

428.81 428.92 428.89 428.96 429.01 428.92 429.00 428.99428.76 428.76 429.05 428.94

429.05 428.97 429.01 429.03 428.96 428.84

428.84

428.55428.82 428.53 428.57 428.92 428.90 428.85 428.99 428.99 428.92 428.93 428.88 428.87428.59 428.63 428.97 428.96 428.99 428.91 429.00 428.98428.78 428.93 429.07 428.99 429.11 429.09 428.96 428.86 429.01 428.81 428.78 428.84

429.16 429.13 428.80 428.72 428.84

429.20 429.04

428.79 428.60 428.49 428.58 428.63 428.74
429.02 429.00 428.70 428.54

428.65 428.81 428.83 428.96 428.96 428.98 426.40 426.50 429.60 429.60 429.6 429.60 429.57 426.16 427.41 426.13

429.57

428.94

428.82

428.86

428.97

429.03429.04
429.08 429.15

429.06

428.93 429.13

429.08

428.98

428.85

428.79

428.67
428.65
428.82

429.00

429.06

429.18

428.94

429.05

429.07

429.18

429.42

429.26

429.07

429.02

428.82

428.86

428.85 428.90

428.75

428.90
428.83

428.93

429.09

428.80

428.68

428.64

428.77 428.84

428.74

428.67

428.80

428.92 428.86

428.76

428.83

428.82

428.86

428.84

428.85

427.92

428.89

428.81

428.72

428.80

428.73
428.89
428.83

428.94

429.00 429.06

429.15

429.33

429.31

428.98

428.87

428.83

428.87

428.74

429.54

428.41

428.50

428.62

428.82
428.30

428.90

428.88 429.08

428.96

428.86

428.94

428.72

428.74

428.58 428.66

428.65

428.62

428.64 428.45

428.63
428.64 428.59

428.67

428.51

428.64

428.68

428.41

428.24 428.22

428.62

428.78

428.67

428.43

428.49

428.35

428.49

428.45

428.48

428.38

428.45
428.70

428.37

428.59

428.38

428.68

428.43
428.69

428.45

428.49

428.53
428.55

428.61
428.22

428.64

428.67

428.64
428.56

428.47

428.04

427.94

428.04

427.98 428.56

428.56

428.41

428.50

428.61

427.01

426.44

426.38
426.83

427.29

427.55

426.99

426.95

427.10

427.59

427.12

427.55
427.44

427.18

427.25

427.58

428.18

427.89

427.76

428.20

427.70

427.66

427.90

428.45

428.49

428.55

428.80

428.79

428.77

429.10

428.81

428.86

428.92
428.86
428.54

428.70

428.40

428.40

429.05

426.00

427.00

428.63

428.50

427.88

427.72

426.58

426.39

426.42

426.50 426.24 426.14

426.28

425.94

426.48 425.67

426.41

426.31

426.53
426.60 425.80

425.83

425.72

426.46 425.72

426.49

426.59

426.77

425.84 425.81

425.82

428.88

428.85

428.42428.39

428.93

428.64

428.76

428.57

428.78

428.93

429.07

428.86

428.78

428.84
429.16

429.13

428.80

428.72

428.84
429.20

429.04

428.79 428.60

428.49

428.58

428.63

428.74
429.02

429.00
428.70

428.54

428.65

429.60

429.60

429.6

429.60

429.57

427.41
426.13

429.57

დაკვეთა #

სტადია

m.p. fur-li fur-bi
S.p.s. `dego projeqt~

2020w.

დირექტორი გ.დევაძე

არქიტექტორი

პრ.ავტორი

შეასრულა

გ.დევაძე

გ.დევაძე

მ.შალიკაძე

დამკვეთი: შპს `ოლდ ლამი~ მის:ქ.თბილისი, დ.გურამიშვილის-გამზირი ქ.#84

საწყობის მშენებლობის პროექტი

გენ-გეგმა

გენ-გეგმა

873

2115

890

2111

1060

1385

1

22

a

b

903

5289

870

4164

632

100

189

867

100

530

100

866

701

უსაფთხო ზონამდე სავალი

მანძილი - 27.0 მ

უსაფთხო ზონამდე სავალი

მანძილი - 60.0 მ

საკადასტრო საზღვარი

2000

884

2115

განაშენიანების რეგულაციის ხაზი

(უკანა ეზოსათვის)

300

300

300

ბეტონის დასხმა

საპროექტო შენობა

გაზონი

საკადასტრო საზღვარი

პირობითი ნიშნები:

ელ.განათება

არსებული შენობა

დახურული სანიაღვრე არხი

არსებული მწვანე ნარგავები

ელ.კარადა

სახანძრო
რეზერვუარი 4X6X3.5=84 კუბი 458
453

400

170

სახანძრო რეზერვუარი

42906

429.20

429.20

შენობის დასმის გეგმა

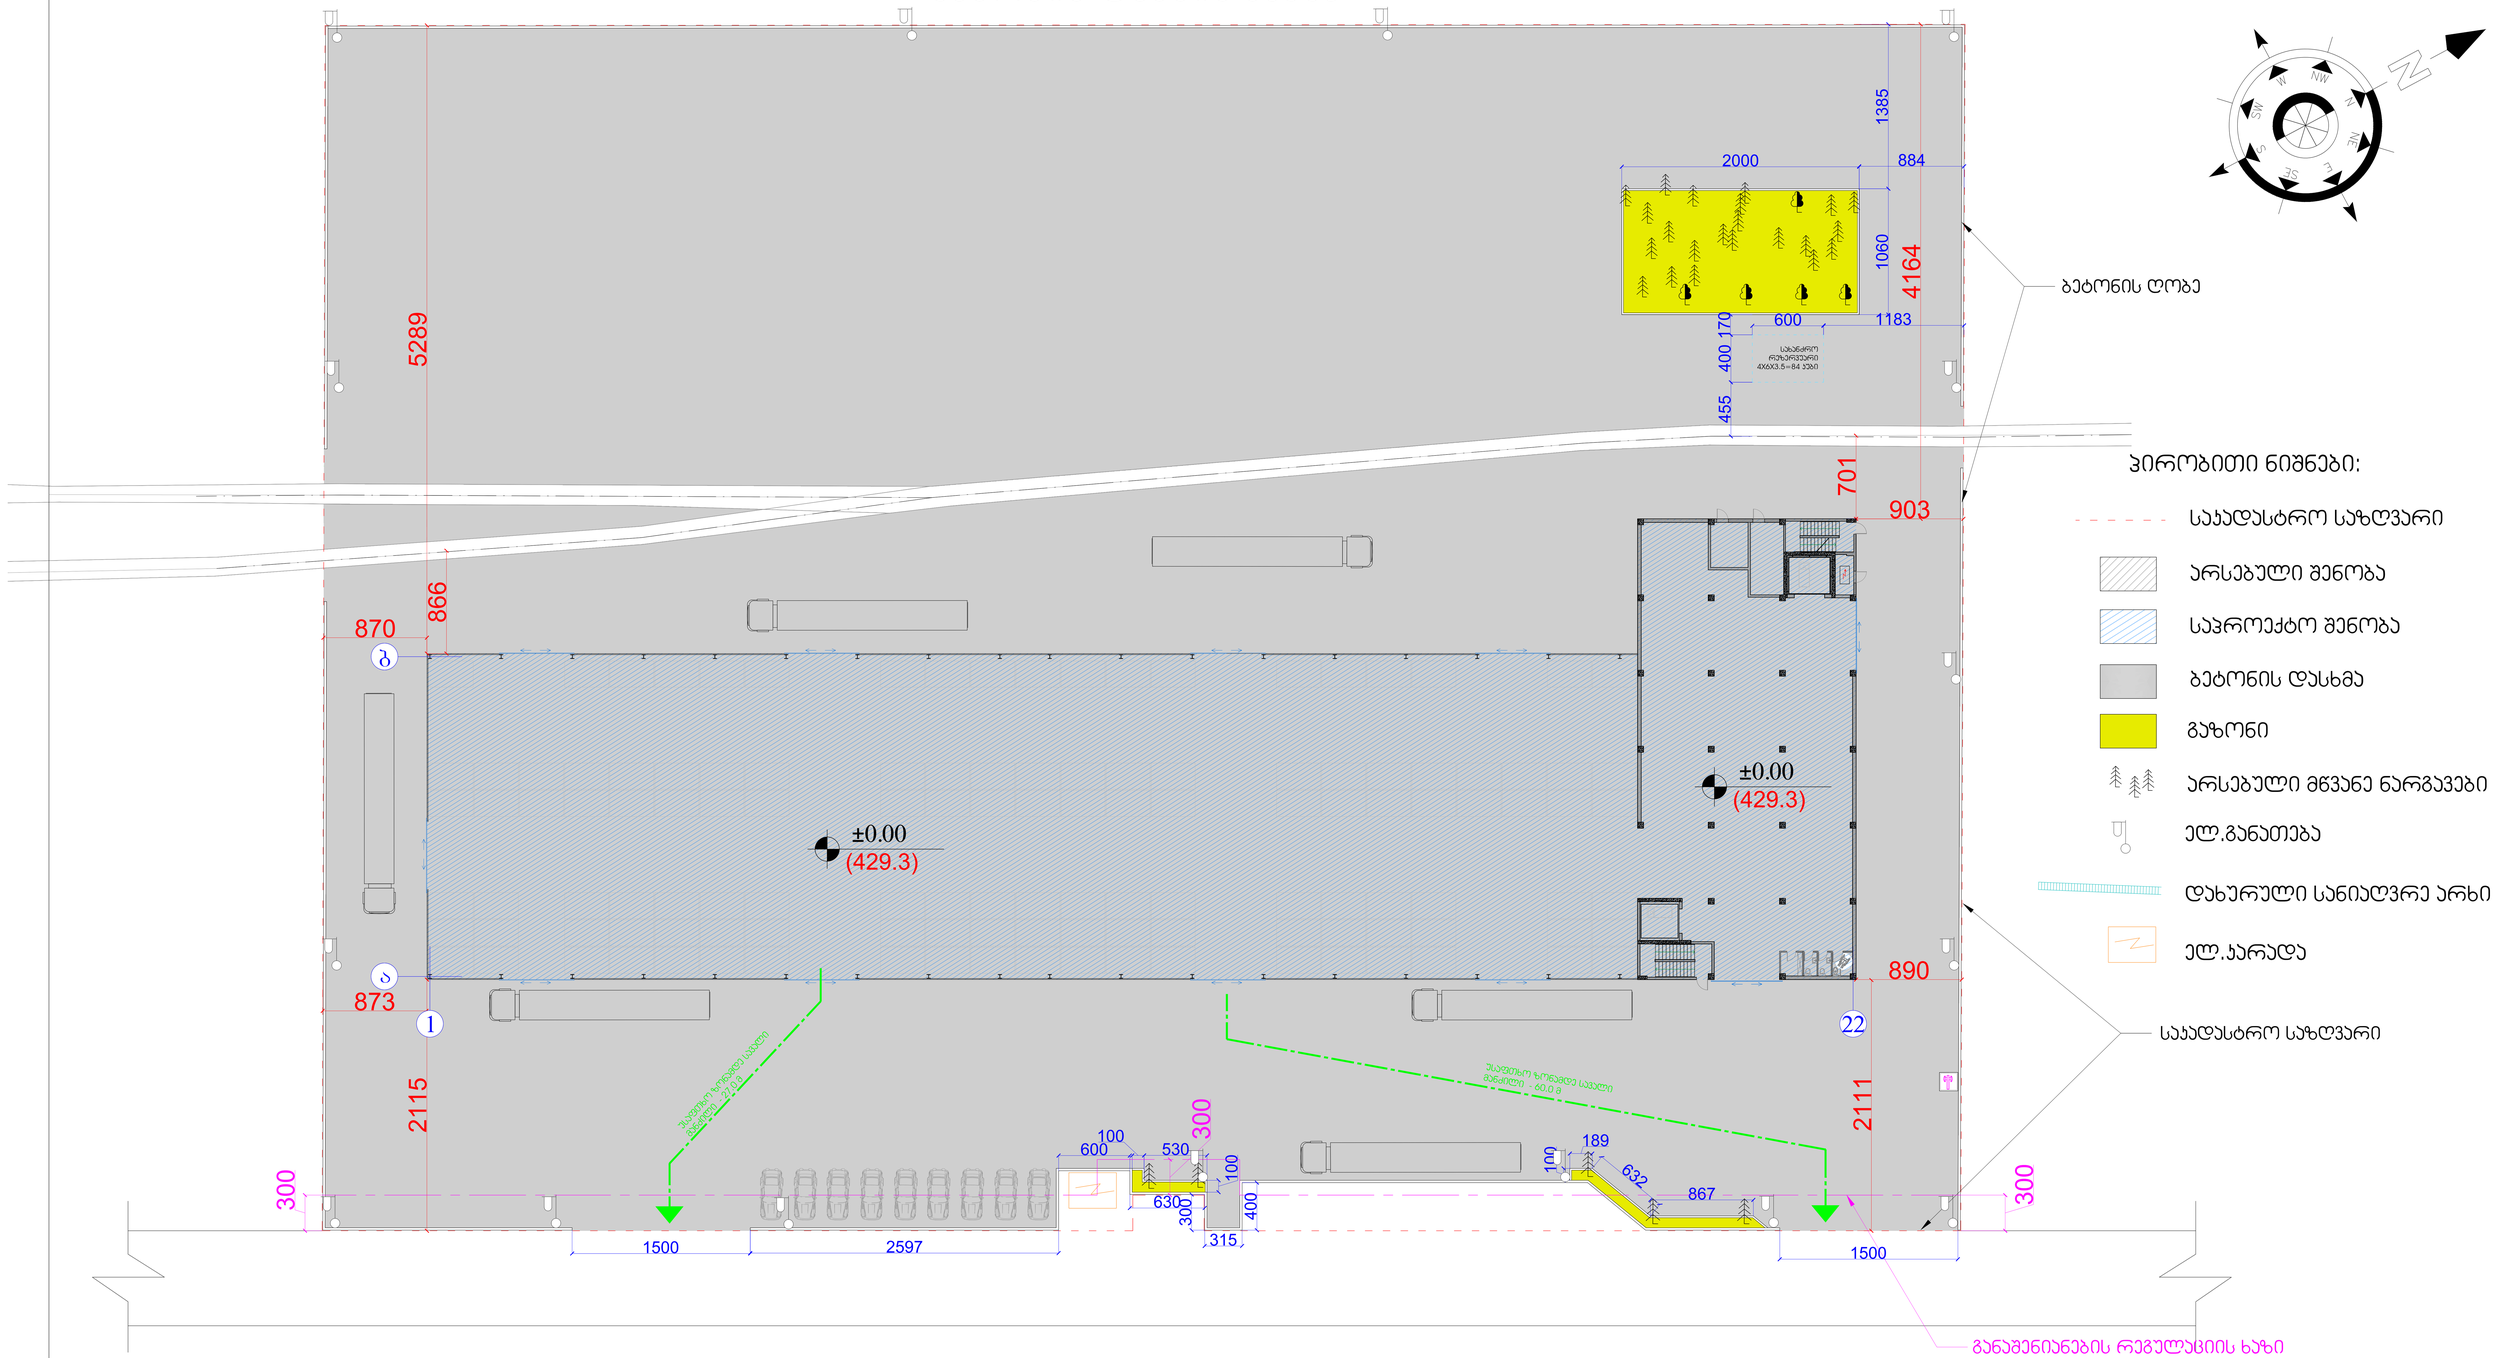

ღობის მოწყობის ფრაგმენტი

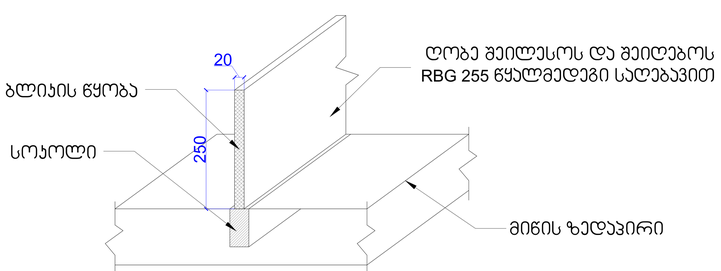

სახანძრო
რეზერვუარი
4X6X3.5=84 კუბი

დირექტორი	გ.დევაძე		დამკვეთი: შპს „ოლდ ლამი" მის:ქ.თბილისი, დ.გურამიშვილის-გამზირი ქ.№84	დაკვეთა №	2020წ.
პრ.პატორი	გ.დევაძე				
არქიტექტორი	გ.დევაძე		საწყობის მშენებლობის პროექტი	სტადია / ფურ-ლი / ფურ-ბი	
შეასრულა	მ.შალიკაძე			მ.პ.	
			შენობის დასმის გეგმა	შ.პ.ს. „დეგო პროჯექტ"	