GEODESIC GROUP
400258225
შპს "გეოდეზიური ჯგუფი"
L.T.D "GEODESIC GROUP"
ქობილისი, გამზირი დ.გურამიშვილი №84 მობ: 599–11–59–23
dimaqurdaze@gmail.com

ქალაქი თბილისი, ქუჩა ხანძთელი, №1, ნაკვ 003/005
(ს/კ: 01.11.04.003.005) შპს "მიქსორი", (ID: 205249827) საკუთრებაში არსებული 2273.00კვ.მ არასასოფლო-სამეურნეო დანიშნულების მიწის ნაკვეთის და მისი მიმდებარე ტერიტორიის ტოპოგრაფიული

გეგმა

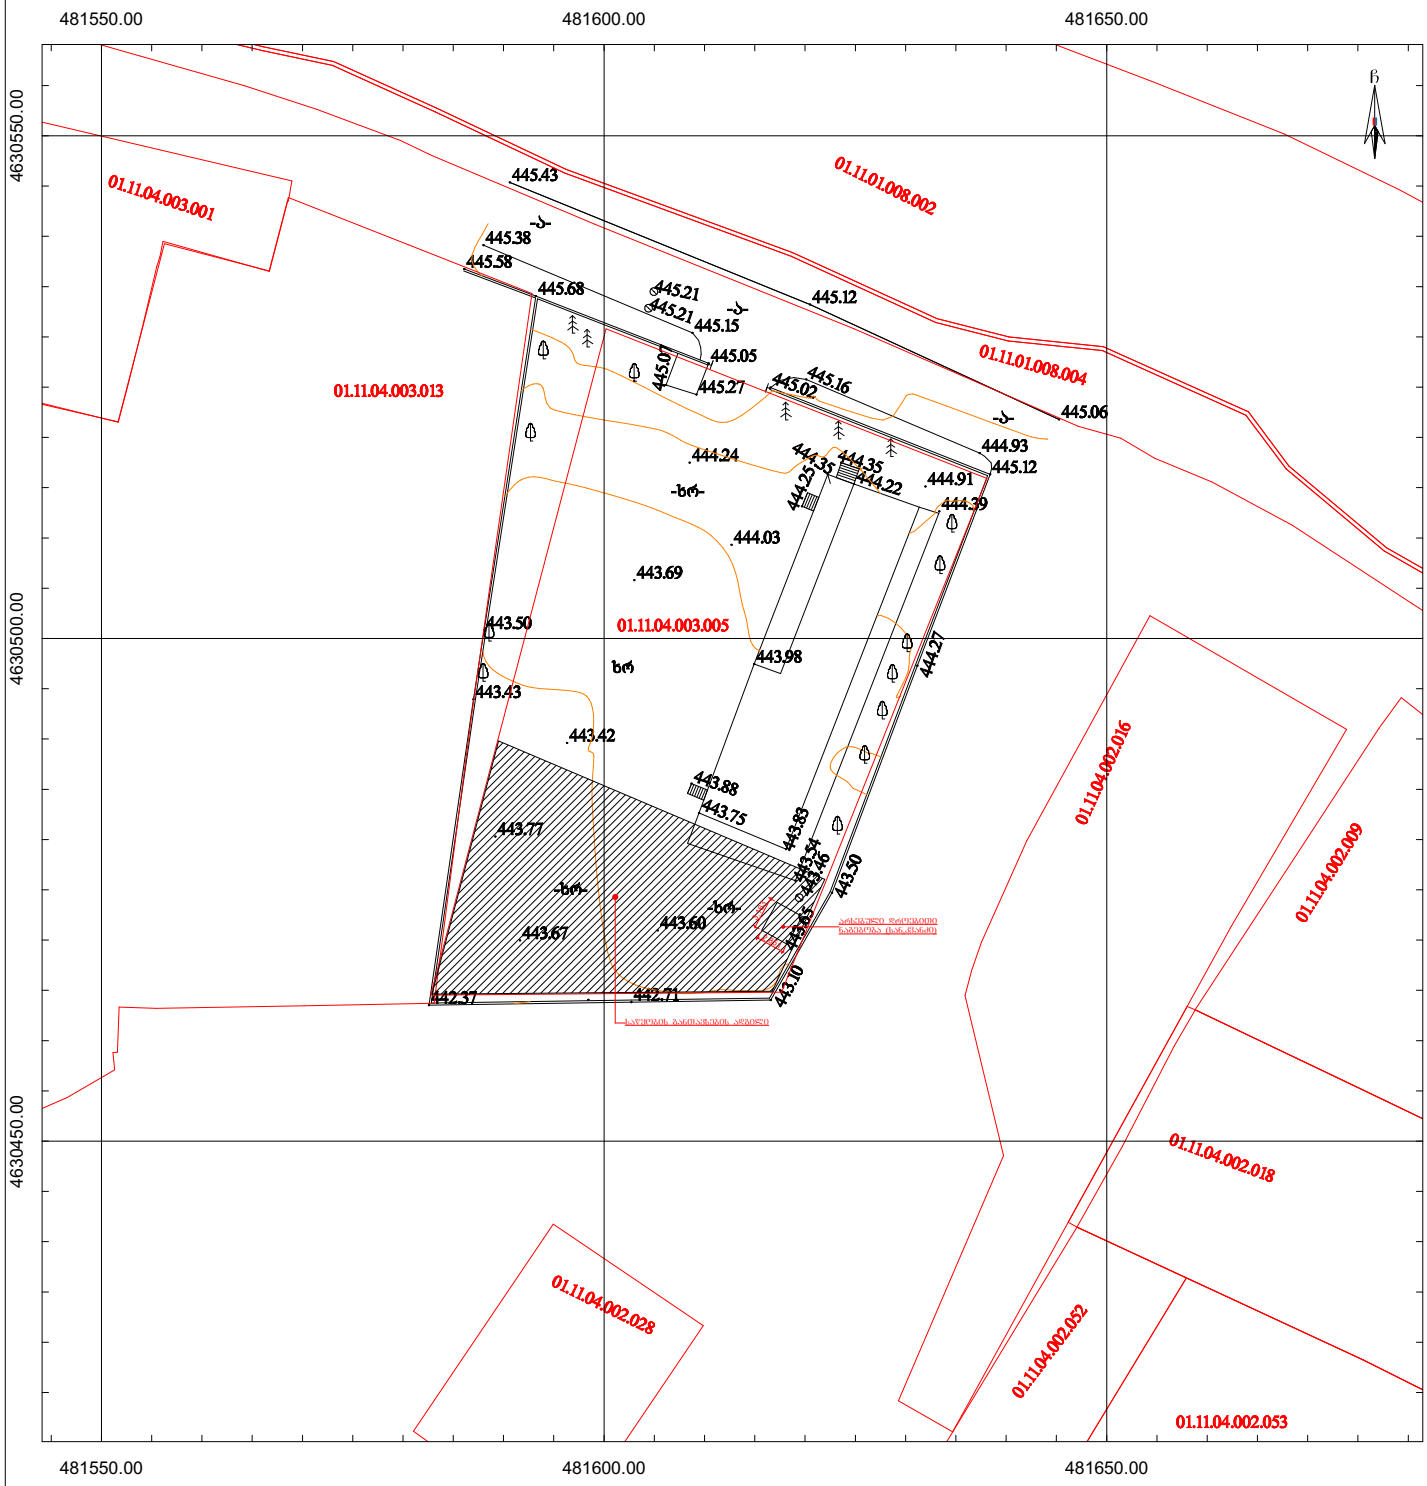

პირობითი აღნიშვნები

WGS 1984 -ის კოორდინატთა სისტემის **UTM** პროექცია

საც. შენობა	ხის ღობე	წყალგაყვანილობა	
არასაც. შენობა	ღობე	გაზი	
უარდული მშენებარე შენობა	ქვის კედელი	კანალიზაცია	
წაწვეთანი ხე	ფოთლოვანი ხე	ცულბე	სანიაღვრე
ხილკენროვანი	მცენარე	რკინიზა	კაშორებამულობა
გარე განათება		საშეფოსალეურო ჭები	ელ. ქსელები
		ელ. გადამცემი ბაზი	გათბობა

შენიშვნა: 1) გეგმაზე დატანილია საჯარო რეესტრში რეგისტრირებული ნაკვეთის საზღვრები
2) ვინაიდან გეგმაზე დატანილია მხოლოდ რეგისტრირებული მიწისქვეშა კომუნიკაციები მათი მდებარეობების დახუსტება მოხდეს ყველა კომუნიკაციის წარმომადგენლებთან

შპს "გეოდეზიური ჯგუფი" (ს/კ 400258225)
ქობილისი, გამზირი დ.გურამიშვილი №84
dimaqurdaze@gmail.com მობ: 599–11–59–23

დირექტორი:		ქურდაძე
აზომა:		
დახაზა:		
დამკვეთი		
მასშტაბი: 1:500	თარიღი:	30.12.2019წ.