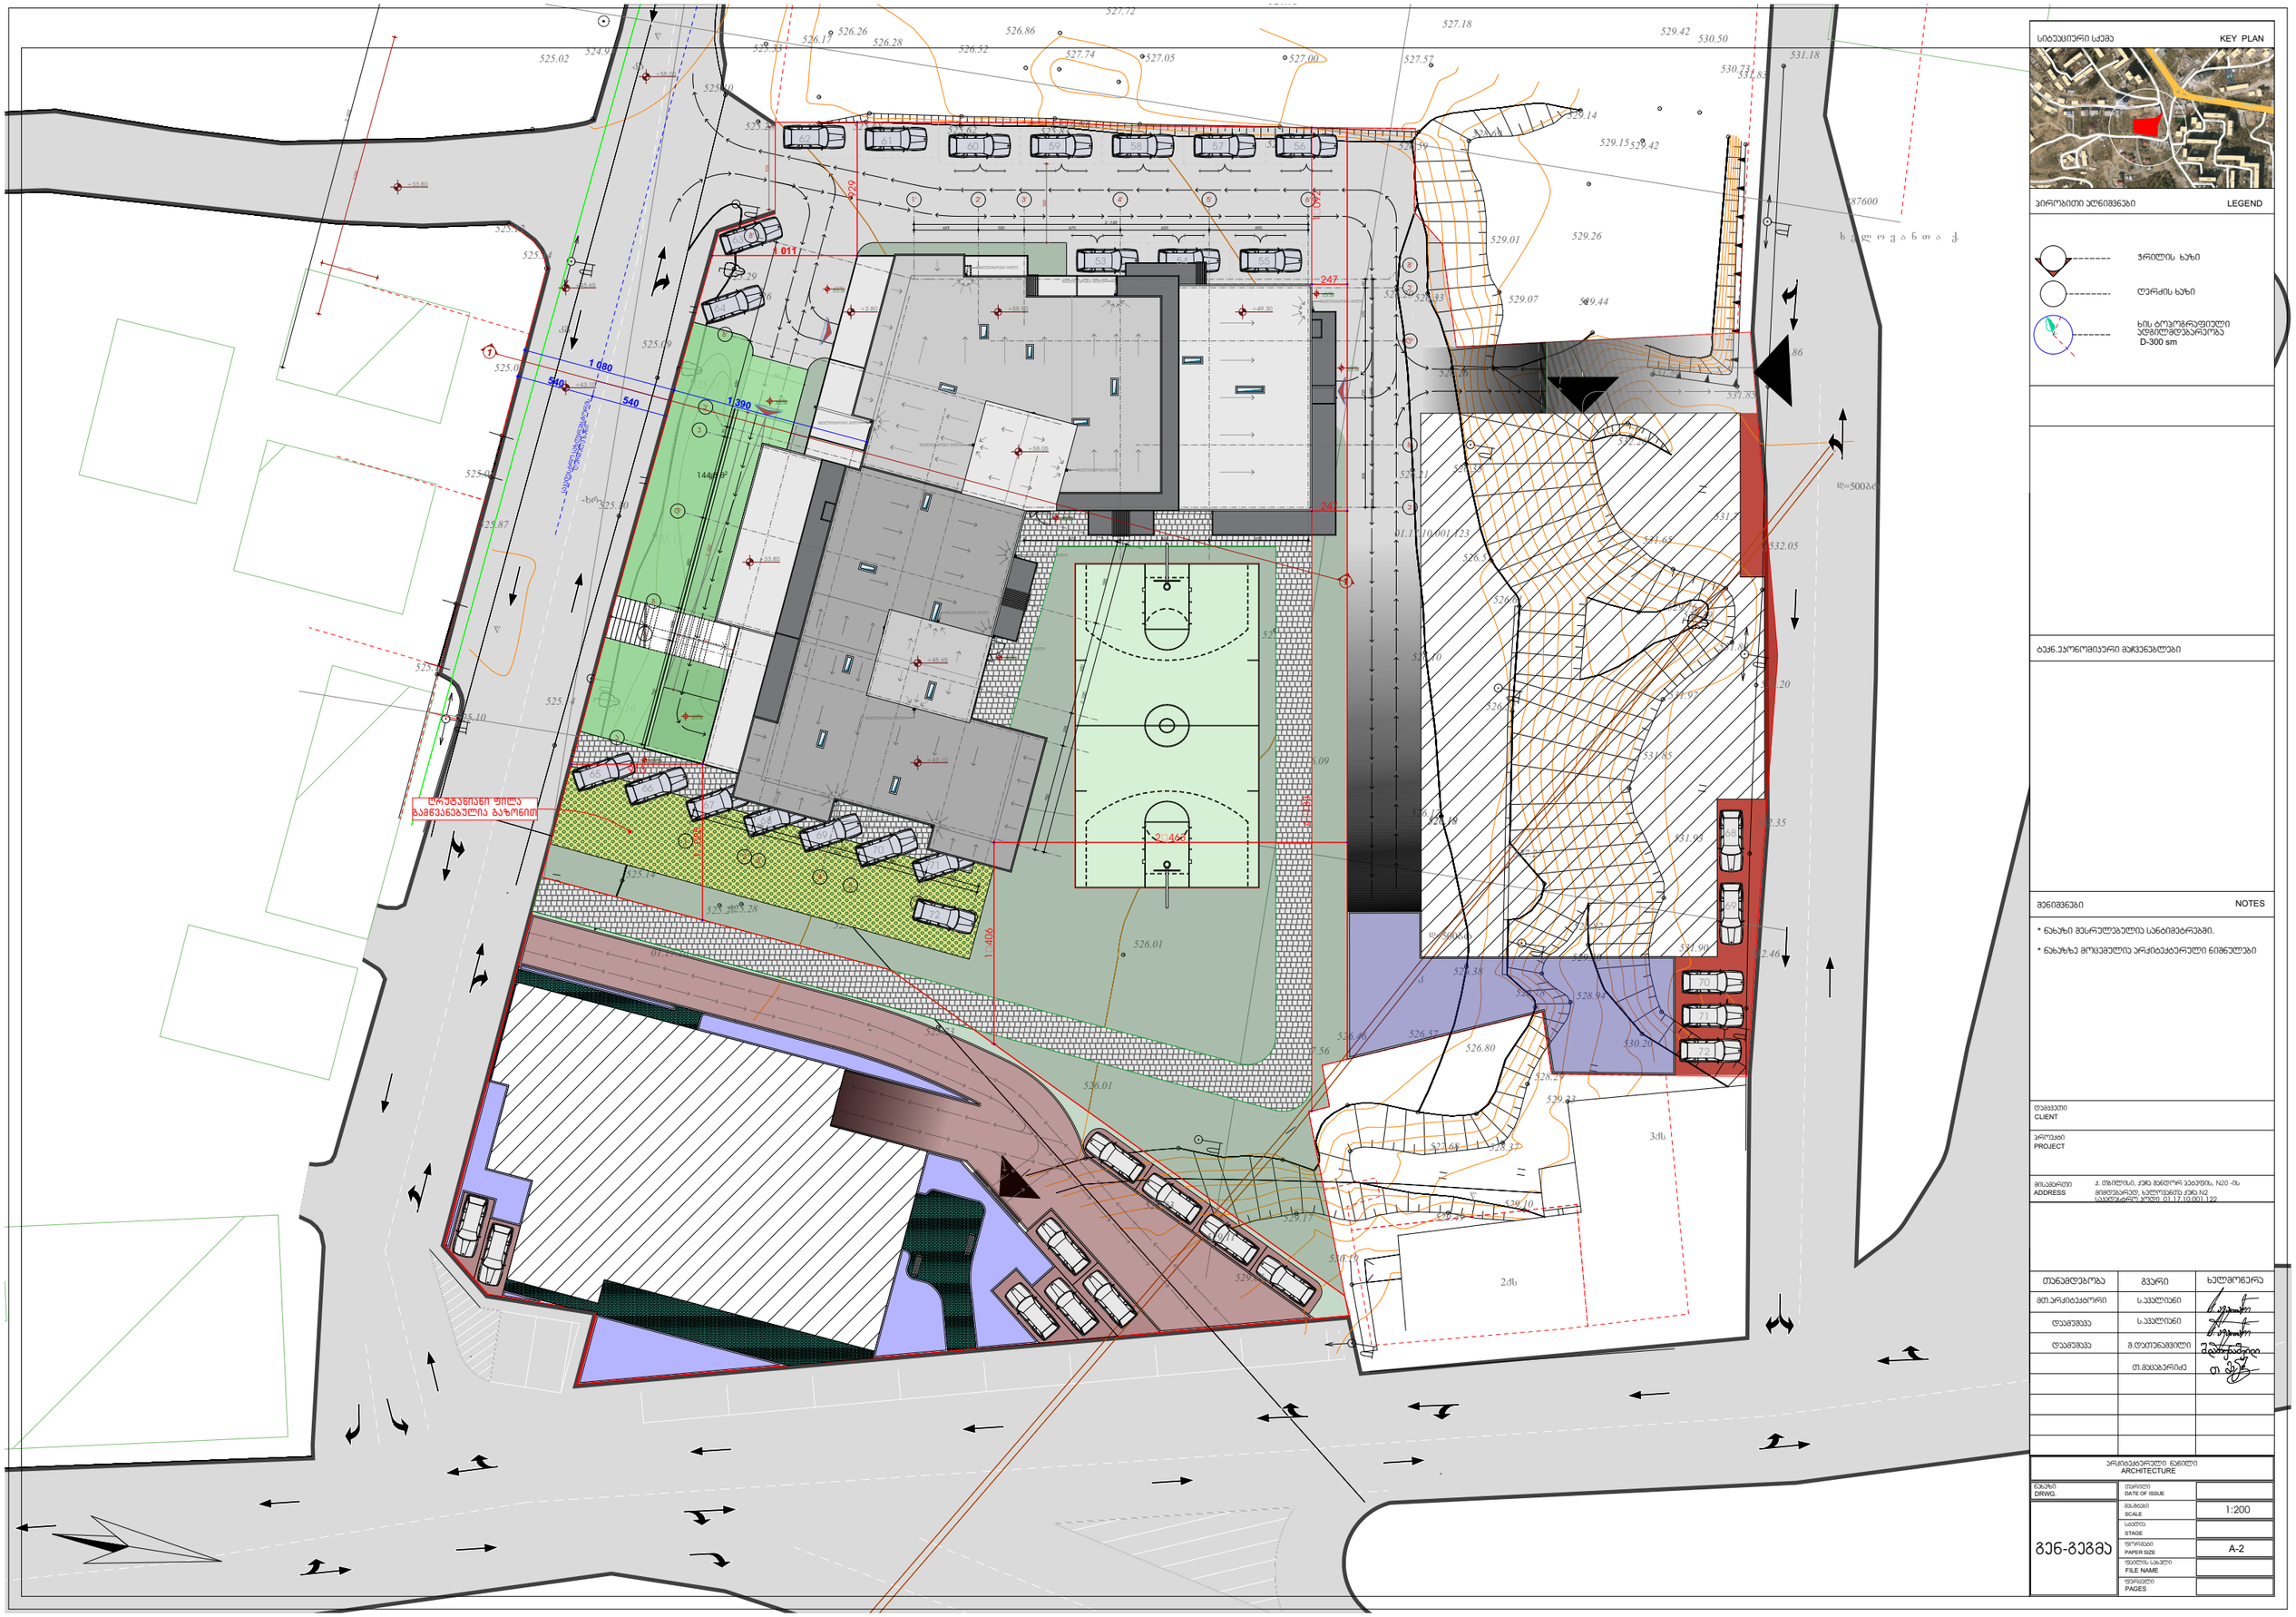


სიტუაციური სქემა KEY PLAN

პირობითი ჟღნიშვნები LEGEND

ჯრილის ხაზი

ღერძის ხაზი

ხმს ტოპოგრაფიული აღმილმდებარეობა D-300 sm

ტექნ.პირობებით მოთხოვნები

შენიშვნები NOTES

* ნახაზის შესრულებელია სანიმუშოდ.
* ნახაზზე მოცემულია არქიტექტურული ნიშნულები

დამკვეთი
CLIENT

პროექტი
PROJECT

მისამართი
ADDRESS
ქ. თბილისის, ვაკე მანთრ ბაღების, N20 -ის მიმდებარედ, ხელოვნური ქვის N2 საკადასტრო ჯგუფი 01.17.10.001.122

თანამდებობა	გვარი	ხელმოწერა
მთ.არქიტექტორი	ს.ავალიანი	
დაამოწმა	ს.ავალიანი	
დაამოწმა	მ.დეკანოიძილი	
	თ.მამაცაშვილი	

არქიტექტურული ნაწილი
ARCHITECTURE

ნახაზის DRWG.	თარიღი DATE OF ISSUE	
	მასშტაბი SCALE	1:200
8ენ-8ეგმ	სტადია STAGE	
	ფორმატი PAPER SIZE	A-2
	ფაილის სახელი FILE NAME	
	ფურცლები PAGES	

საქართველო
ქ. თბილისის მერია
სსიპ თბილისის არქიტექტურის სამსახური


ქ.თბილისი, ისანი-სამგორის რაიონი, ვაზისუბანი 1კვ IVმკრ,
ს/კ 01.17.10.001.122 და ს/კ 01.17.10.001.123 არასასოფლო-სამეურნეო დანიშნულების მიწის ნაკვეთის


სამსახურის უფროსი

გეგმა

საფუძველი: ქ. თბილისის მთავრობის №20-32-704. 10.112008 წლის დადგენილება

სიტუაციური სქემა	მაშტაბი: 1:2000

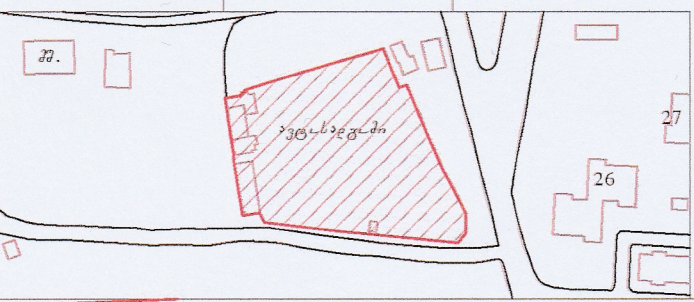

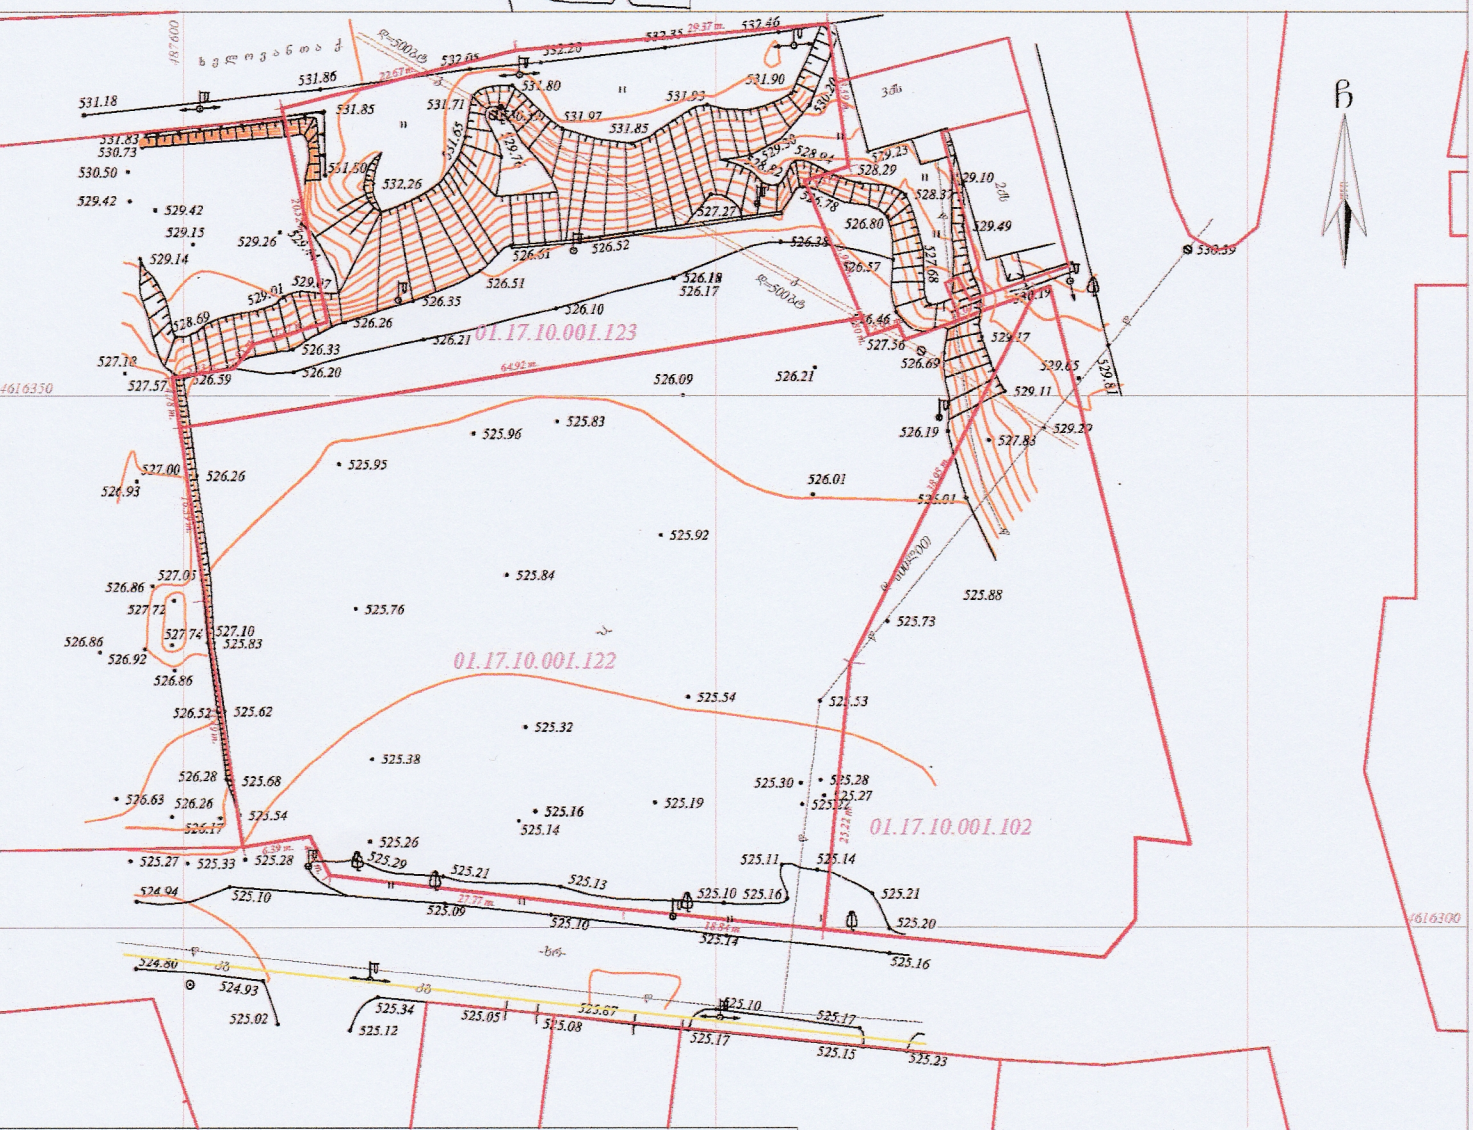

პირობითი აღნიშვნები

WGS 1984-ის კოორდინატთა სისტემის პროექტია TM

ს/ს	საცხ. შენობა	ხის ღობე	წყალგაყვანილობა
ას	არასაცხ. შენობა	ქვის ღობე	გაზი
	ფარდული	ქვიშა ქვიშა	კანალიზაცია
	მშენებარე შენობა	ფანჯარა	სანიაღვრე
	სატრანსფორ. ჯიხური	რკინიგზა	კავშირგაბმულობა
		საშუალებური ჭები	ელ. ქსელები
	გარე განათება	ელ. გადამცემი ხაზი	გათბობა

შენიშვნა: 1) ნაკვეთის საზღვარი დატანილია შპს "კირკიტაძე და კომპანია"-ს მიერ 12.02.2015 შედგენილ ტოპოგრაფიულ რუკაზე
2) მიწის სამუშაოების შესრულებისას შეატყობინეთ კომუნიკაციის წარმომადგენლებს

G:\dwg_ARI.dwg	ქ. თბილისი, თემქა XI მ/რ, II კვ., კორპ. 33 555663250 555962460	
დირექტორი	შ. დარჩია	
დაინტერესებული პირი		

LTD ARI 400117235

საკადასტრო გეგმა

საჯარო რეესტრის ეროვნული სააგენტო


საკადასტრო კოდი: **01.17.10.001.122**

განცხადების ნომერი: **892017012402**

მომზადების თარიღი: **27/10/2017**

ნაკვეთის დანიშნულება: **არასასოფლო სამეურნეო**

ფართობი: **3179 კვ.მ (WGS 84 / UTM zone 38N)**

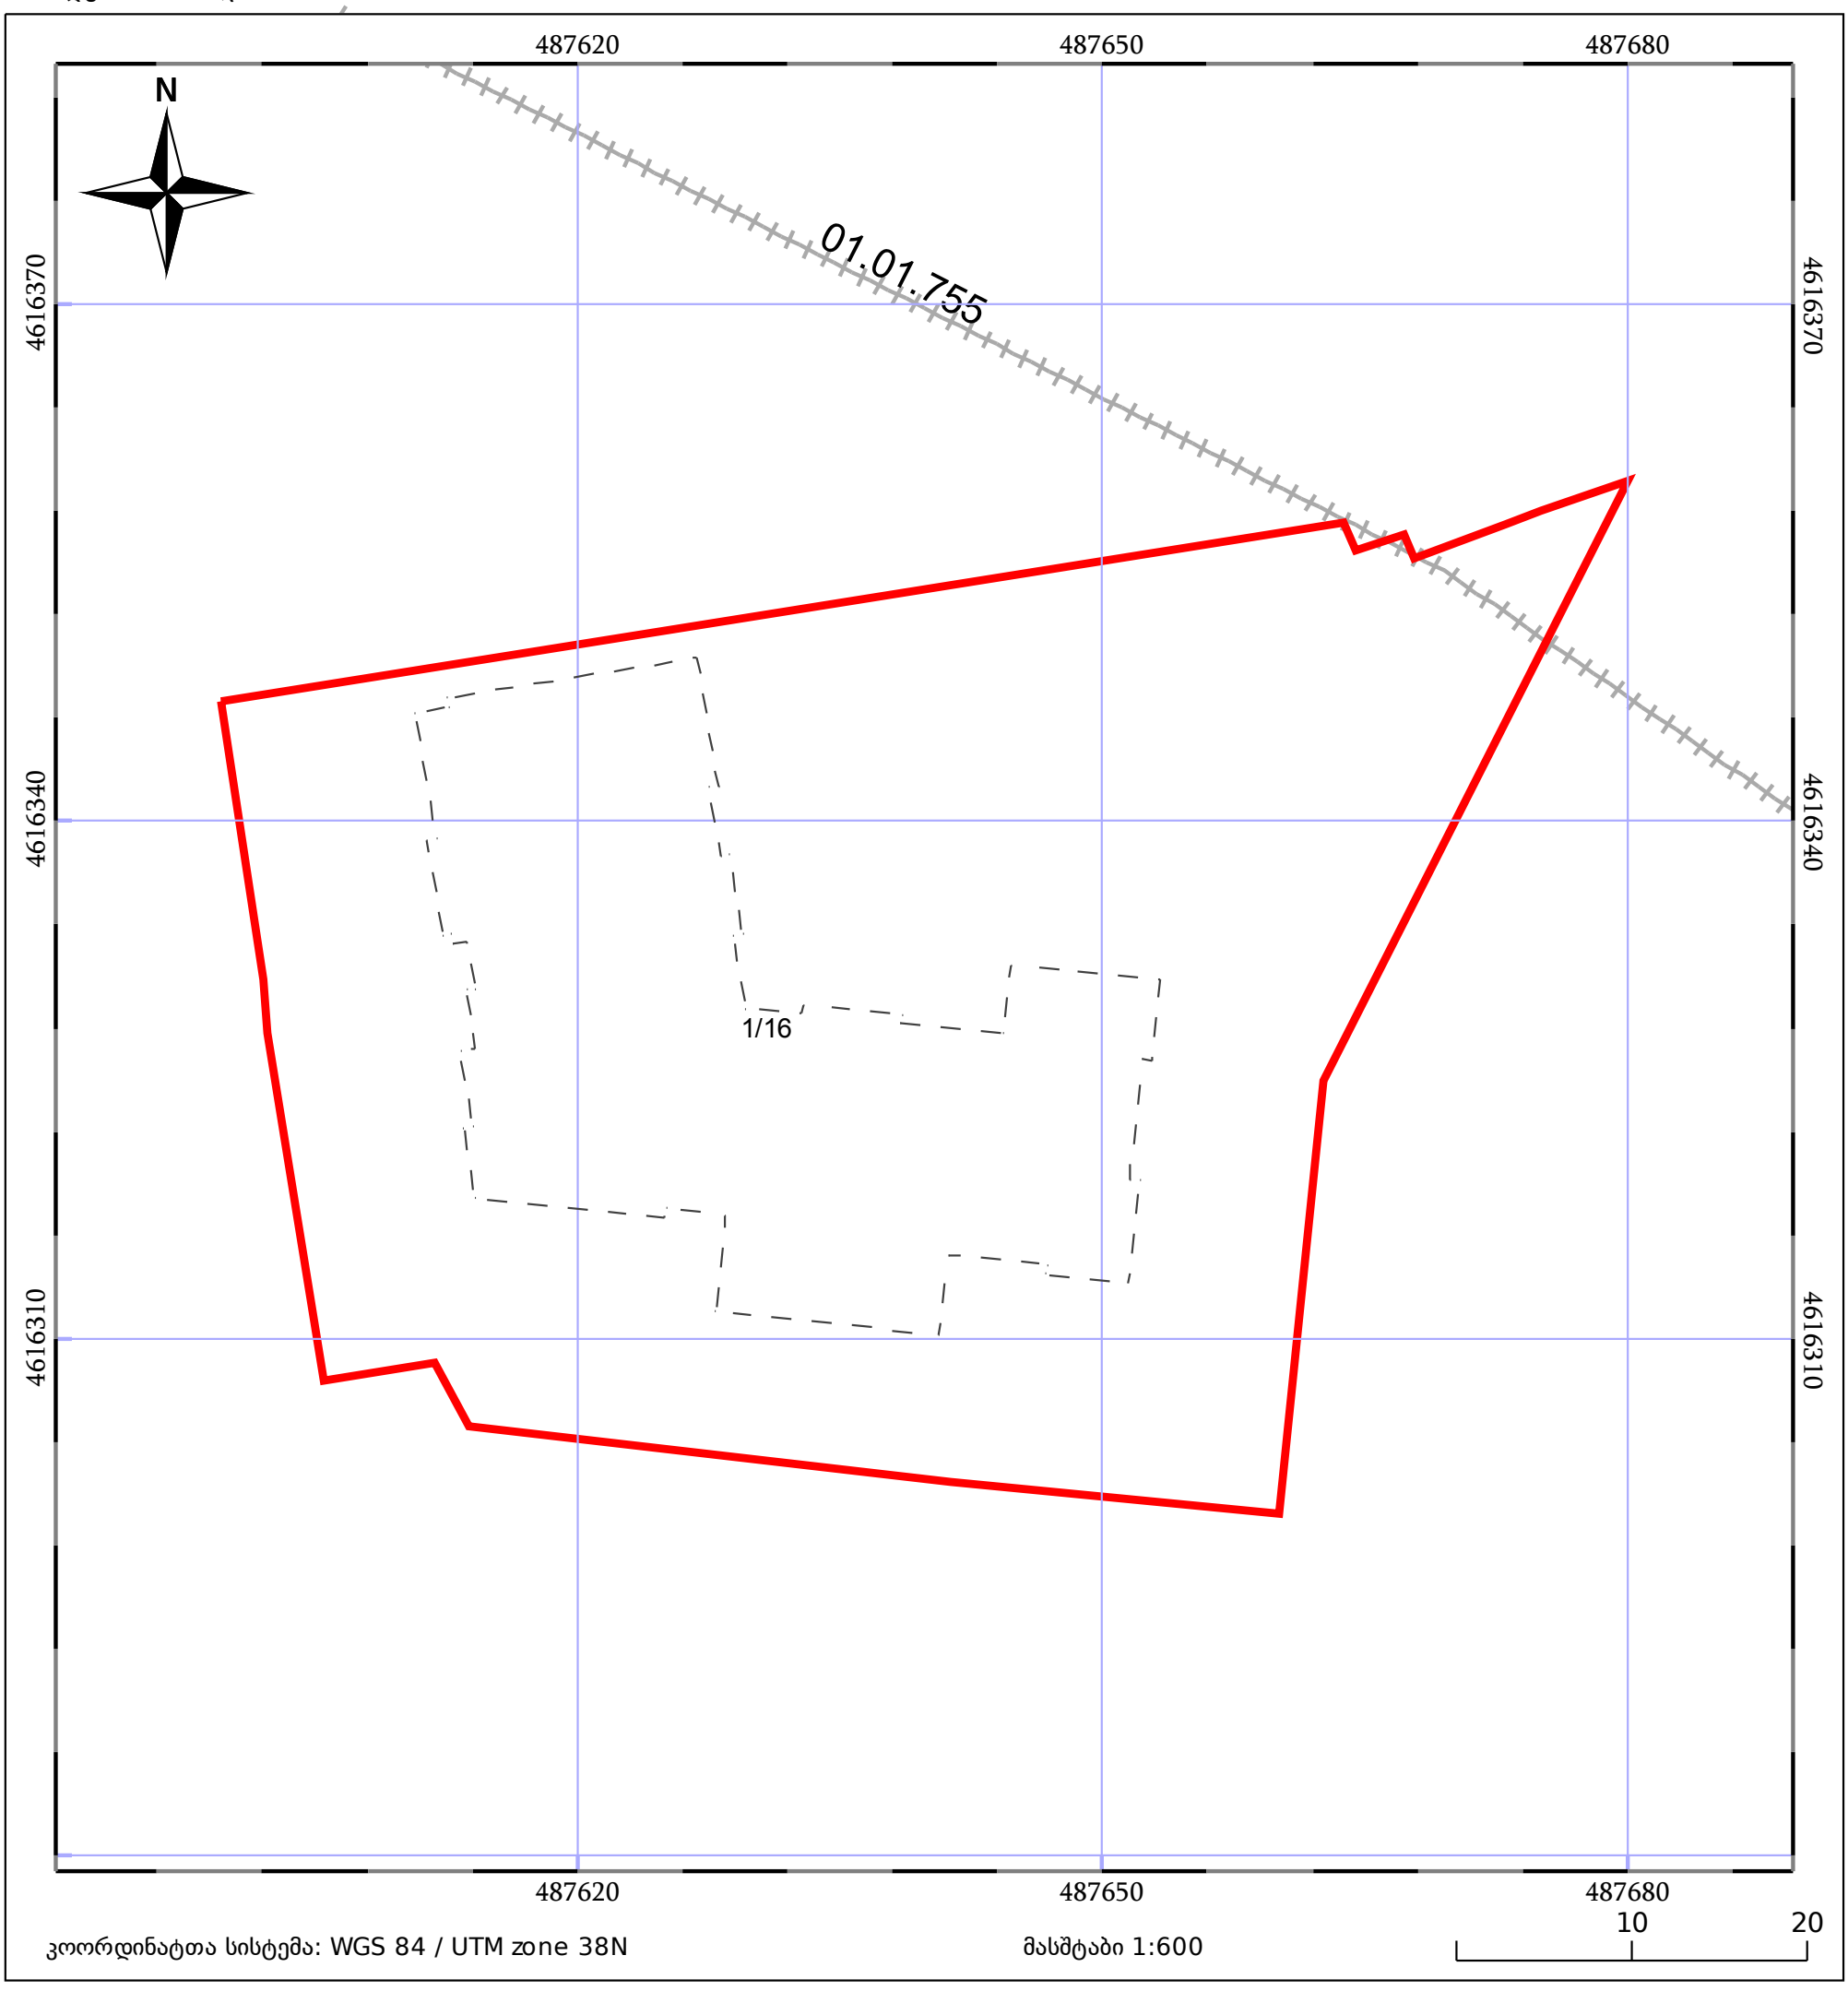

05/25 მშენებარე ნაგებობა

05/25 შენობა/ნაგებობა

ტყის ფონდი

ნაკვეთის საკადასტრო საზღვარი

ხაზობრივი ნაგებობა

ვალდებულება