სიმაღლის განმსაზღვრელი სქემა სხივი №1

H=L/0.35
L=6.11
H=6.11/0.35=17.45m

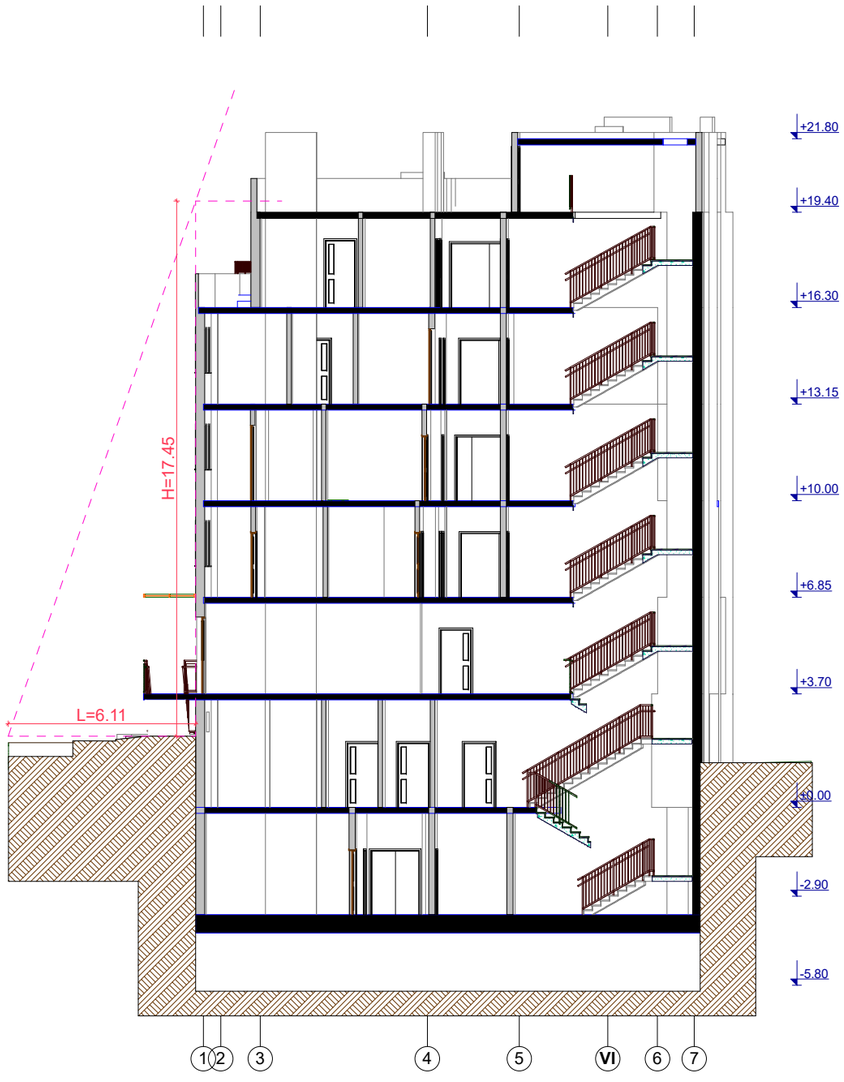

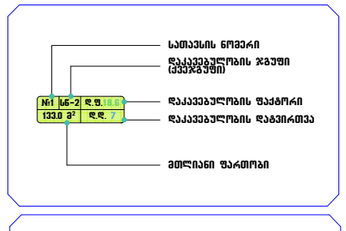

1. სახანძრო მილღვარები განთავსდება NFPA 13-ის ან სპეციალური ტექნიკური პირობების შესაბამისი სტანდარტის შესაბამისად

ფორმატი-A3	2018 წ.

2018 წ.

1. ნახაზზე ზომები მოცემულია მეტრებში.
2. ნახაზზე ნიშნულები მოცემულია მეტრებში.
3. ნახაზზე ყველა ცვლილება მშენებლობისას შეთანხმებული უნდა იყოს პროექტის ავტორთან.

ექსპლიკაცია:

გამოყენებული პირობითი აღნიშვნები

	საკადასტრო საზღვარი
±0,00	ნიშნული გეგმაზე
1	
1 1	ძრავის ბაზი
	ქვედის ცეცხლგადებების ხარისხი I საათი
	ქვედის ცეცხლგადებების ხარისხი II საათი
	გასასვლელამდე საევაკო მანძილი
	მისაგნებელი სვლაგზე
±0.00	ნიშნული ძრავზე, ფასადზე
	გაძლიერებული გეგმის სტრუქტურული ელემენტები 2 სთ-ზე მეტი ხანძარგამძლეობის ლიმიტი, კერძო შემთხვევებში, იზოლაციის და სახურავის ანალოგიით)
	ბლოკის ქვედი
	სახანძრო მილღვარებთან მისადგომი საევაკო მანძილი
	ღს
	სმ-1
	საქმიანი ჯგუფი (სქ)
	დანესებულებითი დაკავებულობა (დნ-2)
	სასადგომე დაკავებულობა (სნ-2)

სიმბოლოს დასახელება

	სახანძრო მილღვარი
	სახანძრო-სავაგშვილო სამსახურის მიერ გამოსაყენებელი მისართმებელი - პიდრანტი
	ხელის ცეცხლგაქრობი
	სახანძრო განგაშის ხელით სავართავი პოლეზი
	ქვაბლის ავტომატური აღმოჩენი
	ქვაბლზე მორეგირე მაუწყებელი
	ავტომატური
	საევაკუაციო გასასვლელის მაჩვენებელი
	სახანძრო განგაში
	ორმხრივი კავშირის სისტემა

დამკვეთი:	
მისამართი:	ქ. თბილისი, ანნა პოლიტკოვსკაიას ქუჩა 6ბ
პროექტის სახელწოდება	ქ.თბილისი,ანნა პოლიტკოვსკაიას ქ.№6ბ-ში კლინიკა კრწანისში მეღელას პროექტი

თანამდებობა	სახელი გვარი	ხელმოწერა
დირექტორი	თ. გურგენიძე	
პრ.მთ.არქიტ	გ. გურგენიძე	
ავტორები	გ. გურგენიძე	
	თ. გურგენიძე	
შემსრულა	ნ. გურგენიძე	

შ.პ.ს. "გრინ პროჯექტ"

ნახაზის დასახელება

სტადია	ფურცელი	რაოდენობა	მასშტაბი
მეშვა პროექტი	ა ---	---	1:200

სიმაღლის განმსაზღვრელი სქემა სხივი 2

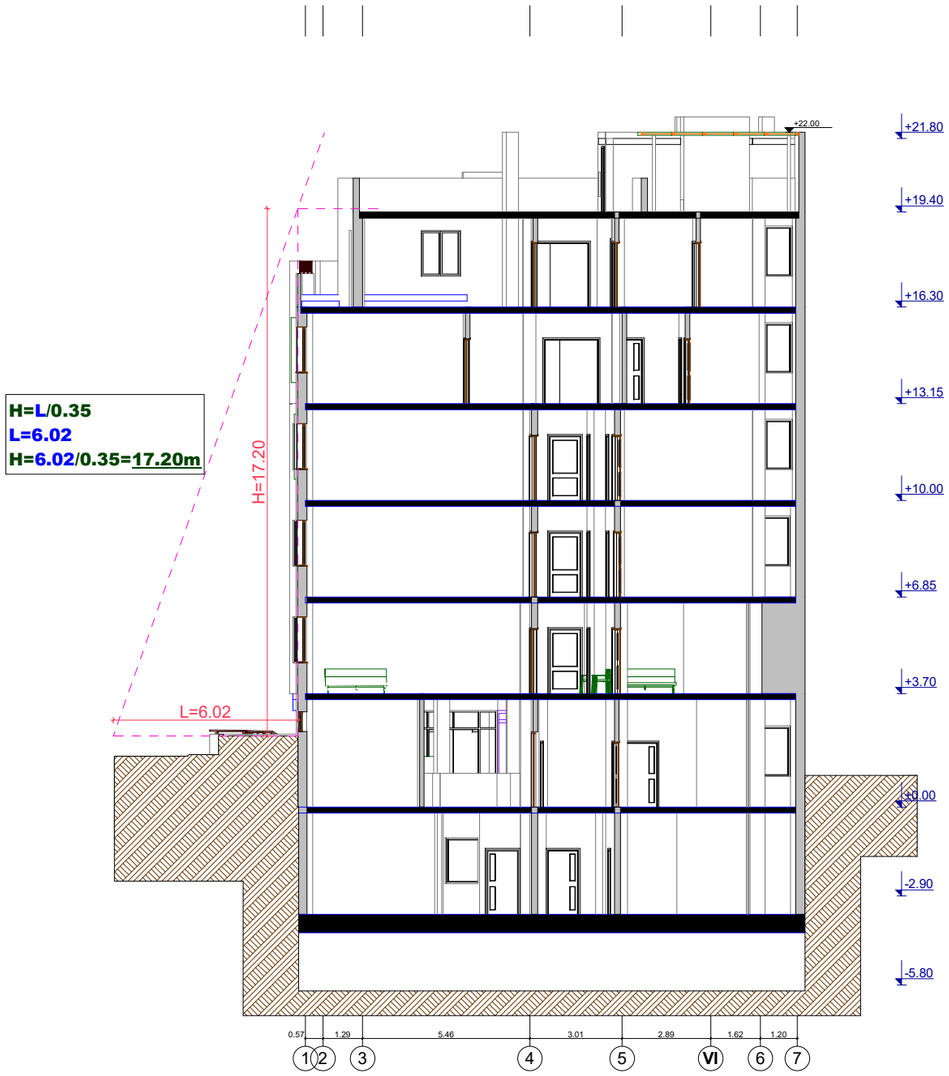

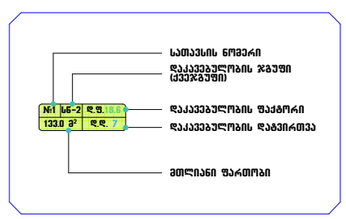

1. სახანძრო ვილდგარები განთავსდება NFPA 13-ის ან სპეციალური ალიარებული შესაბამისი სტანდარტის შესაბამისად

ფორმატი-A3	2018 წ.

2018 წ.

1. ნახაზზე ზომები მოცემულია მეტრებში.
2. ნახაზზე ნიშნულები მოცემულია მეტრებში.
3. ნახაზზე ყველა ცვლილება მშენებლობისას შეთანხმებული უნდა იყოს პროექტის ავტორთან.

ექსპლიკაცია:

გამოყენებული პირობითი აღნიშვნები

	საკადასტრო საზღვარი
±0,00	ნიშნული გეგმაზე
1	
1 1	ჭრილის ხაზი
	ქვლის ცეხლგამძლეობის ხარისხი I სათში
	ქვლის ცეხლგამძლეობის ხარისხი II სათში
	გასასვლელამდე საშალი მანძილი
	მისაბმელი სკალაგზი
±0.00	ნიშნული ჭრილზე, ფასადზე
	გაძლიერებული გეგმინის სტრუქტურული ქვედანაში 2 სმ-ზე მეტი სანარკვეთის ისპეთ ადგილ წერტილებზე, სადაც ხაა და სანაურებია ანაწყობი
	ბლოკის კედელი
	სახანძრო ვილდგარებთან მისადგომი საშალი მანძილი
	დს
	სმ-1
	საქმიანი ჯგუფი (სქ)
	დაწესებულებითი დაკავებულობა (დწ-2)
	სასადგომე დაკავებულობა (სწ-2)

სიმბოლოს დასახელება

	სახანძრო ვილდგარი
	სახანძრო-სავალველო სავსახურის ვიკ. გამოსაყენებელი მისაკრთველი - ვილრანი
	ხელის ცეხსლგაქრობი
	სახანძრო განგაშის ხელით სავართავი კოლრი
	კვაველის ავტომატური აღმოჩენი
	კვაველზე მორეაციის გაუწყველი
	ავტოსახელი
	საევაკუაციო გასასვლელის მაჩვენებელი
	სახანძრო განგაში

ორგზრივი კავშირის სისტემა

დამკვეთი:	
მისამართი:	ქ. თბილისი, ანნა პოლიტკოვსკაიას ქუჩა ნა
პროექტის სახელწოდება	ქთბილისი,ანნა პოლიტკოვსკაიას ქ. №6ა-ში კლინიკა კონსილიუმ მეღლეს პროექტი

თანამდებობა	სახელი გვარი	ხელმოწერა
დირექტორი	თ. გურგენიძე	
პრ.მთ.არქიტ	გ. გურგენიძე	
ავტორები	გ. გურგენიძე	
	თ. გურგენიძე	
შესრულა	ნ. გურგენიძე	

შ.პ.ს. "გრინ პროჯექტ"

ნახაზის დასახელება

სტადია	ფურცელი	რაოდენობა	მასშტაბი
მუშა პროექტი	ა ---	---	1:200

სიმაღლის განმსაზღვრელი სქემა სხივი 3

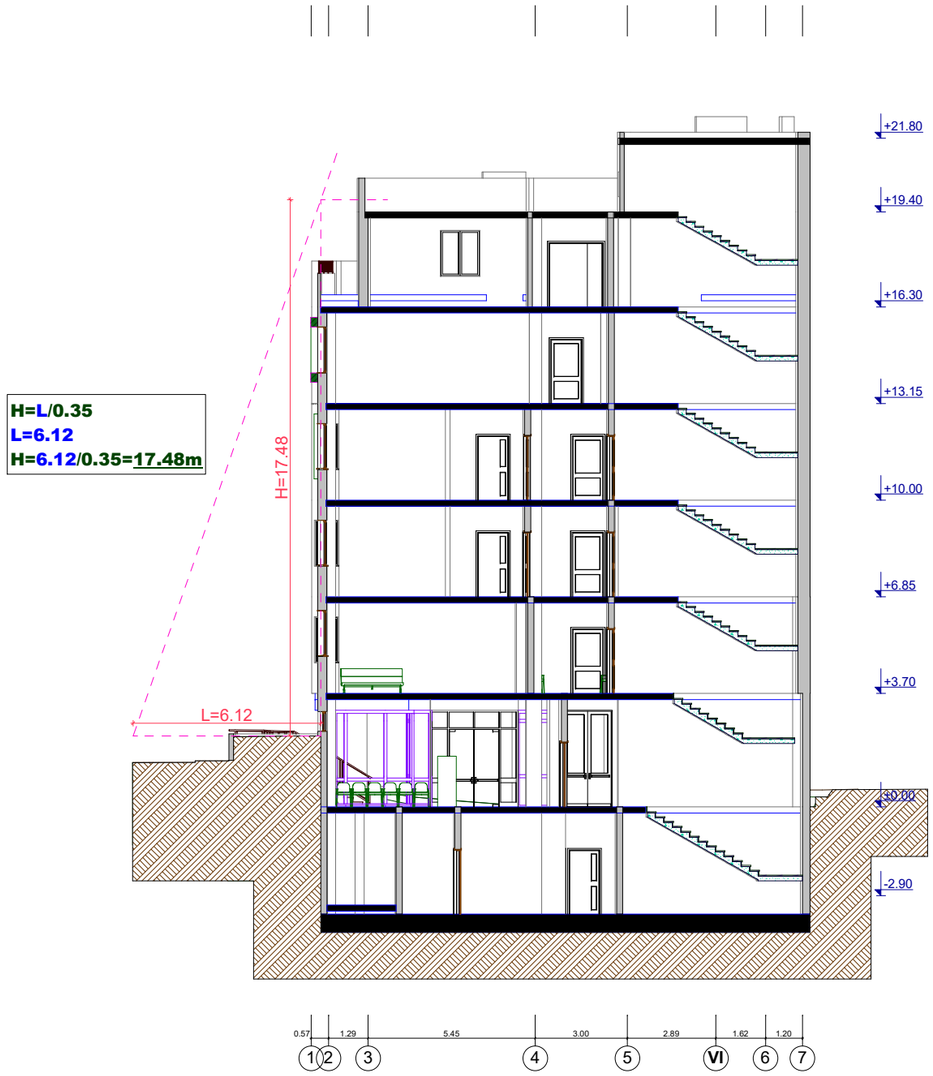

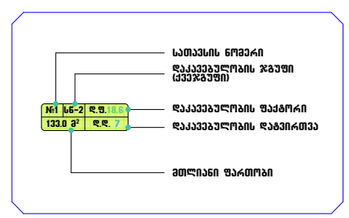

1. სახანძრო მილღობარები განთავსდება NFPA 13-ის ან საქართველოში ალიარებული შესაბამისი სტანდარტის შესაბამისად

ფორმატი-A3	2018 წ.

2018 წ.

1. ნახაზზე ზომები მოცემულია მეტრებში.
2. ნახაზზე ნიშნულები მოცემულია მეტრებში.
3. ნახაზზე ყველა ცვლილება მშენებლობისას შეთანხმებული უნდა იყოს პროექტის ავტორთან.

ექსპლიკაცია:

გამოყენებული პირობითი აღნიშვნები

	საკადასტრო საზღვარი
±0,00	ნიშნული მეტრაზე
1	
1 1	ძრილის ხაზი
	ქვლის ცეხსლვეღეგობის ხარისხი I საათი
	ქვლის ცეხსლვეღეგობის ხარისხი II საათი
	გასასვლელამდე საერთო მანძილი
	მისანვლომი სვლაგეზი
±0.00	ნიშნული ძრილზე, ფასადზე
	გაელვებული გეტონის სხარუკეტული ელემენტები 2 სმ-ზე მეტი ხანძარეღეგობის ლიმიტის ქრილი წერტილებია, მიბეითია და სახეარკანს ანალიზით
	ბლოკის კედელი
	სახანძრო მილწყარეგთან მისადგომი საერთო მანძილი
	ღს
	სმ-1
	საძირკვი ჯგუფი (სძ)
	დანესებულებითი დაკავებულობა (დნ-2)
	სასაწყობე დაკავებულობა (სნ-2)

სიმბოლოს დასახელება

	სახანძრო მილღობარი
	სახანძრო-სავალველო სვეხახურის შეკრ გამოსაყენებელი მილაერთველი - ყილტაში
	ხელის ცეხსლვეკრობი
	სახანძრო განგაშის ხელით სამართავი კოლოში
	კვაღლის ავტომატური აღმოჩენი
	კვაღლზე მორეაგირე მაუწყებელი
	ავტოსაეხეფი
	საევაკუაციო გასასვლელის მაჩვენებელი
	სახანძრო განგაში

ორმხრივი კავშირის სისტემა

დამკვეთი:	
მისამართი:	ქ. თბილისი, აწნა პოლიტკოვსკაიას ქუჩა ნმ
პროექტის სახელწოდება	ქთბილისი,აწნა პოლიტკოვსკაიას ქ. №6ბ-ში კლინიკა კონსილიუმ მეღღლეს პროექტი

თანამდებობა	სახელი გვარი	ხელმოწერა
დირექტორი	თ. გურგენიძე	
პრ.მთ.არქიტ	გ. გურგენიძე	
ავტორები	გ. გურგენიძე	
	თ. გურგენიძე	
შეასრულა	ნ. გურგენიძე	

შ.პ.ს. "გრინ პროჯექტ"

ნახაზის დასახელება

სტადია	ფურცელი	რაოდენობა	მასშტაბი
მუშა პროექტი	ა ---	---	1:200

სიმაღლის განმსაზღვრელი სქემა სხივი №1

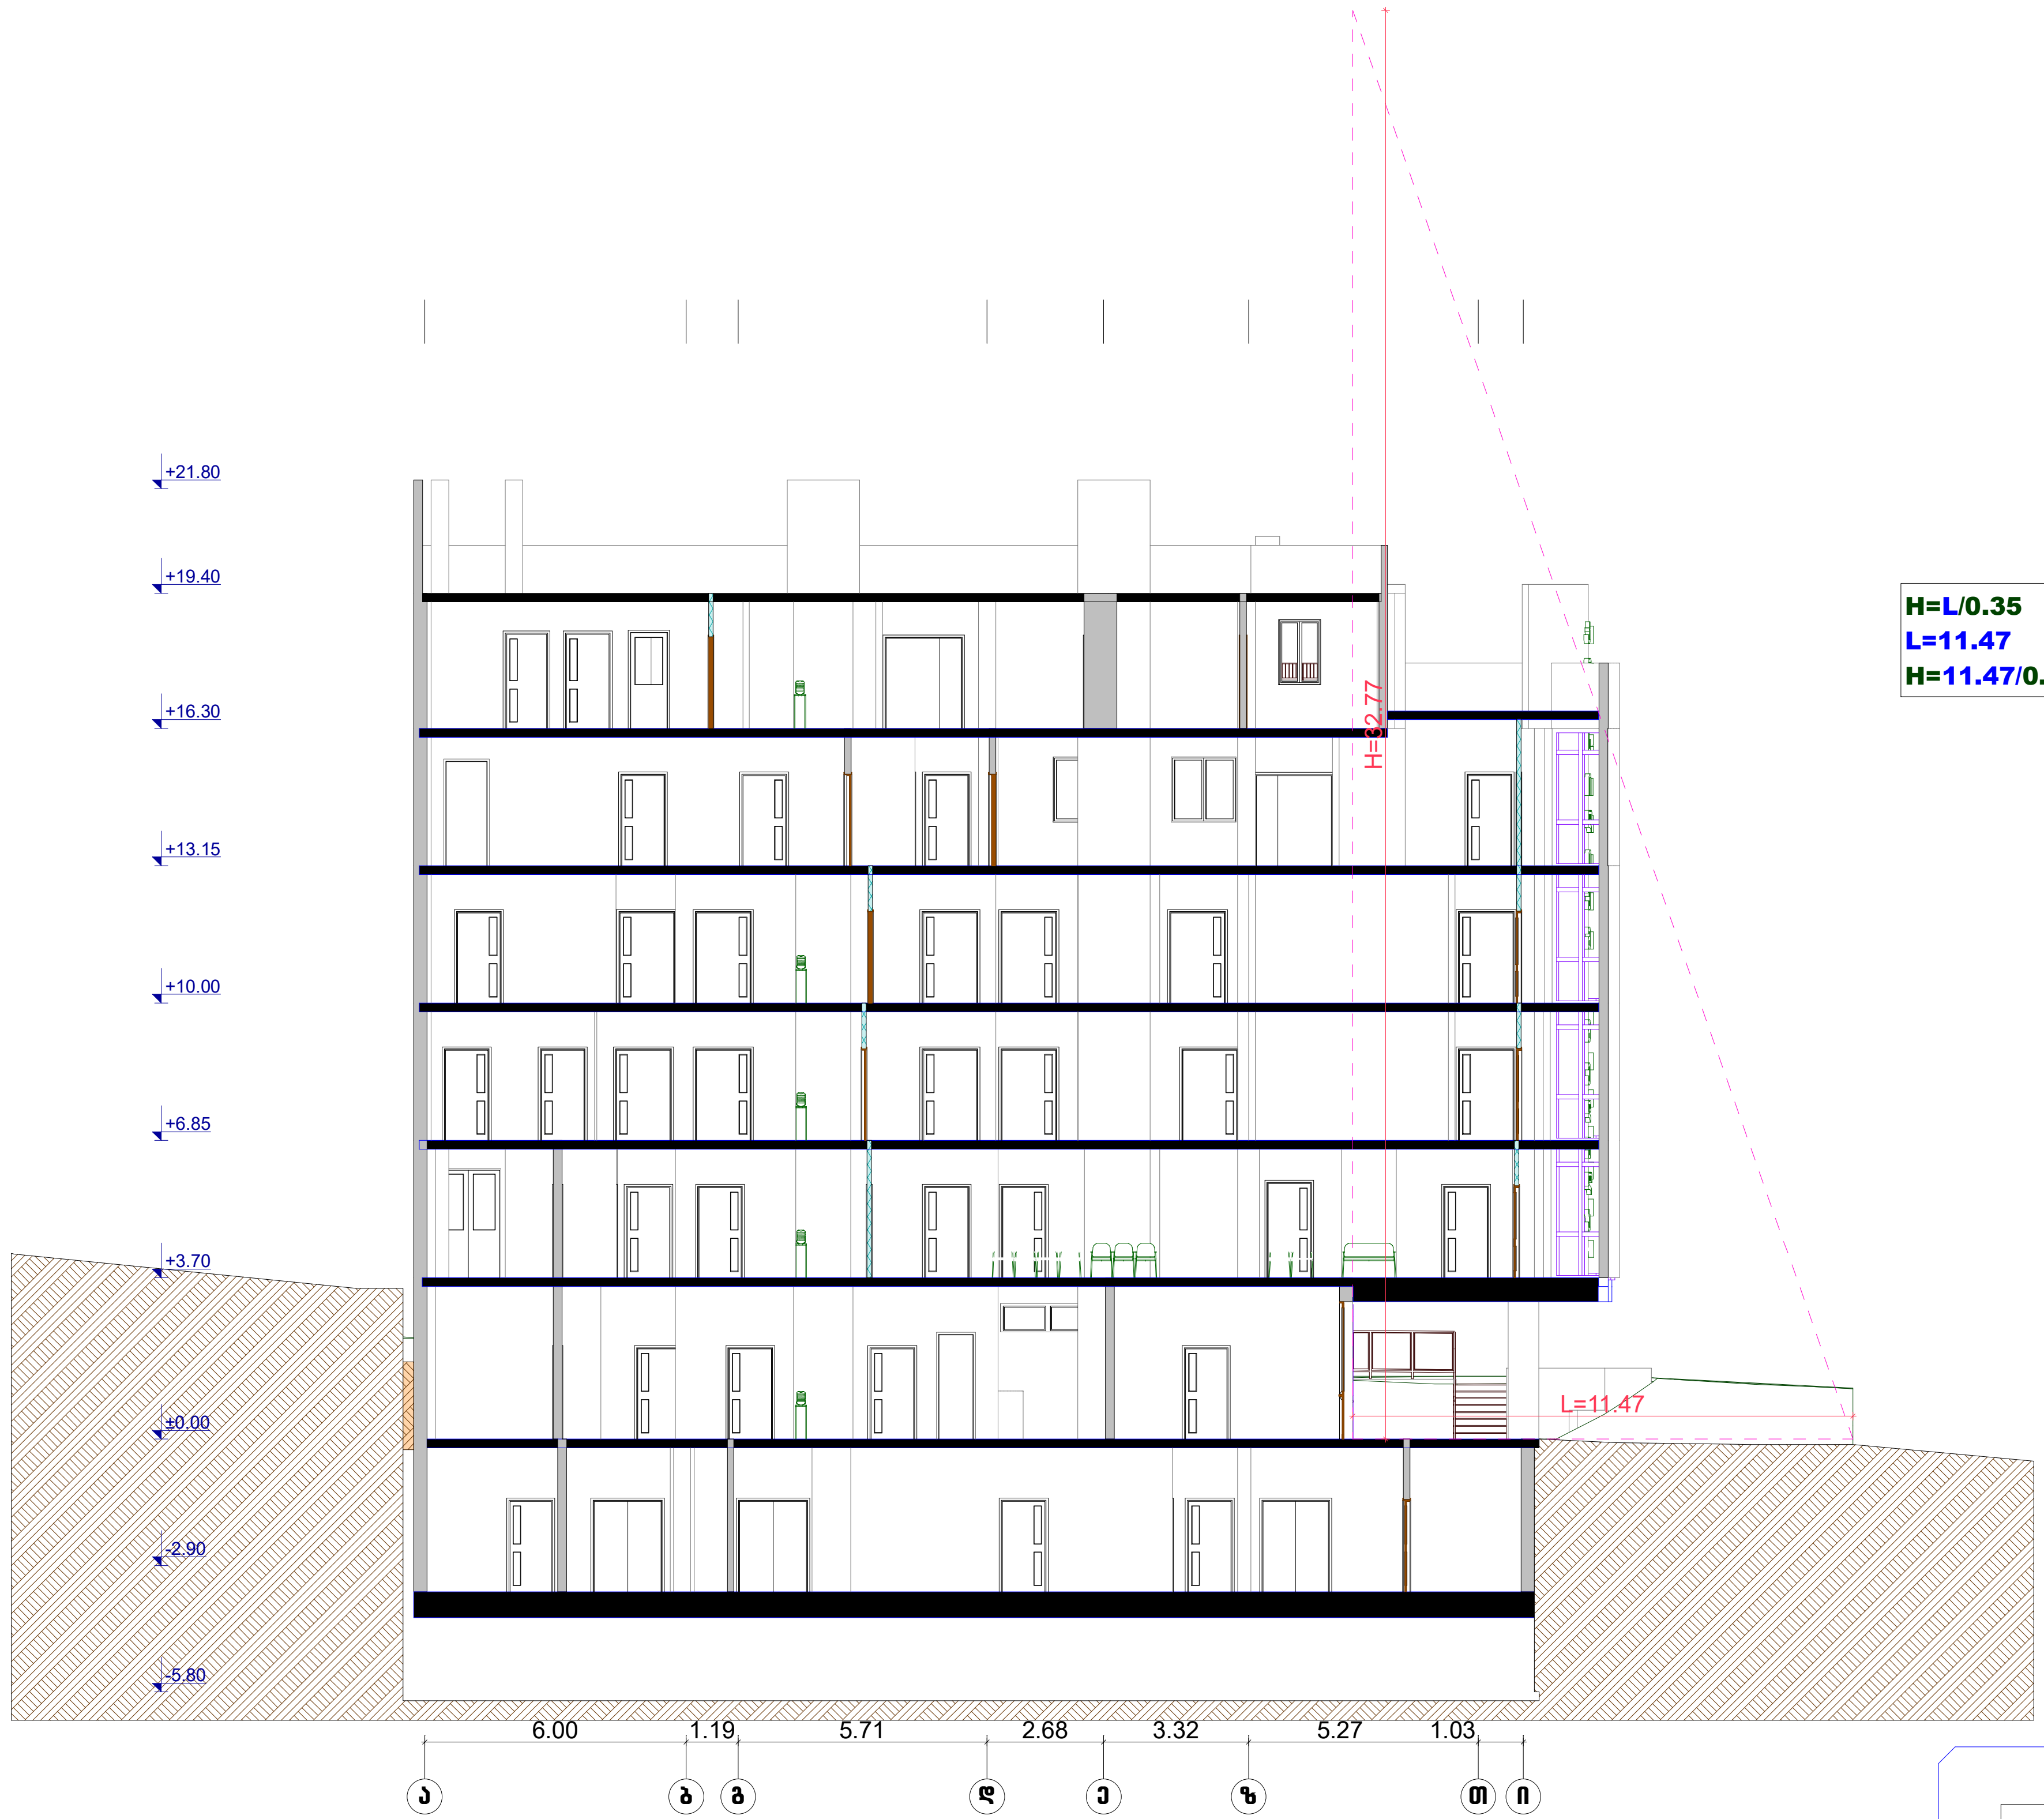

H=L/0.35
L=11.47
H=11.47/0.35=32.77m

ფორმატი-A3	2018 წ.
2018 წ.	

1. ნახაზზე ზომები მოცემულია მეტრებში.
2. ნახაზზე ნიშნულები მოცემულია მეტრებში.
3. ნახაზზე ყველა ცვლილება მშენებლობისას შეთანხმებული უნდა იყოს პროექტის ავტორთან.

ექსპლიკაცია:

გამოყენებული პირობითი აღნიშვნები

	საკადასტრო საზღვარი
±0,00	ნიშნული გეგმაზე
1	
1 1	ჭრილის ხაზი
	კედლის ცეცხლმედეგობის ხარისხი I საათი
	კედლის ცეცხლმედეგობის ხარისხი II საათი
	გასასვლელამდე სავალი მანძილი
	მისაწვდომი სვლაგეზი
±0,00	ნიშნული ჭრილზე, ფასადზე
	გაძლიერებული ბეტონის სტრუქტურული ელემენტები 2 სთ-ზე მეტი ხანძარმედეგობის (სვეტი, კოჭი, დიაფრაგმა, იატაკისა და სახურავის ანაწყობი)
	ბლოკის კედელი
	სახანძრო მილდგარებთან მისადგომი სავალი მანძილი
	დს
	სმ-1
	საქმიანი ჯგუფი (სქ)
	დაწესებულებითი დაკავებულობა (დწ-2)
	სასაწყობე დაკავებულობა (სწ-2)

	სიმბოლოს დასახელება
	სახანძრო მილდგარი
	სახანძრო-სამაშველო სამსახურის მიერ გამოსაყენებელი მისაერთებელი - ჰიდრანტი
	ხელის ცეცხლმაქრობი
	სახანძრო განგაშის ხელით სამართავი კოლოფი
	კვამლის ავტომატური აღმომჩენი
	კვამლზე მორეაგირე მაუწყებელი
	ავტოსაშხეფი
	საევაკუაციო გასასვლელის მაჩვენებელი
	სახანძრო განგაში

ორმხრივი კავშირის სისტემა

დამკვეთი:	
მისამართი:	ქ. თბილისი, ანნა პოლიტკოვსკაიას ქუჩა 6ბ
პროექტის სახელწოდება	ქთბილისი,ანნა პოლიტკოვსკაიას ქ. №6ბ-ში კლინიკა კონსილიუმ მედულას პროექტი

თანამდებობა	სახელი გვარი	ხელმოწერა
დირექტორი	თ. გურგენიძე	
პრ.მთ.არქიტ	გ. გურგენიძე	
ავტორები	გ. გურგენიძე	
	თ. გურგენიძე	
შეასრულა	ნ. გურგენიძე	

შ.პ.ს. "გრინ პროჯექტ"

ნახაზის დასახელება

სტადია	ფურცელი	რაოდენობა	მასშტაბი
მუშა პროექტი	ა ---	---	1:200

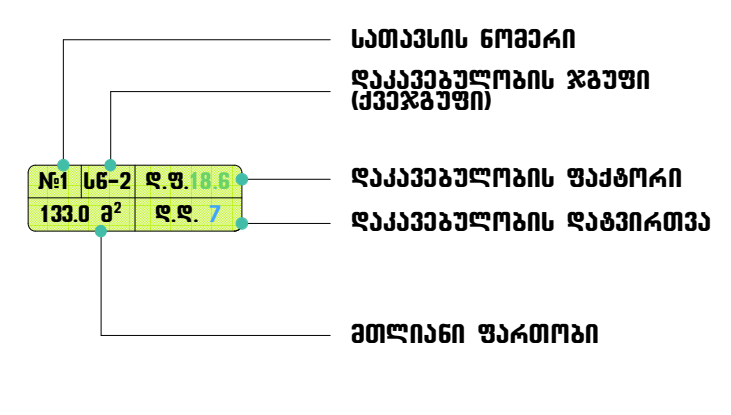

1. სახანძრო მილდგარები განთავსდება NFPA 13-ის ან საქართველოში აღიარებული შესაბამისი სტანდარტის შესაბამისად

გენგეგმა 1:500

ა. პოლიტკოვსკას ქუჩა

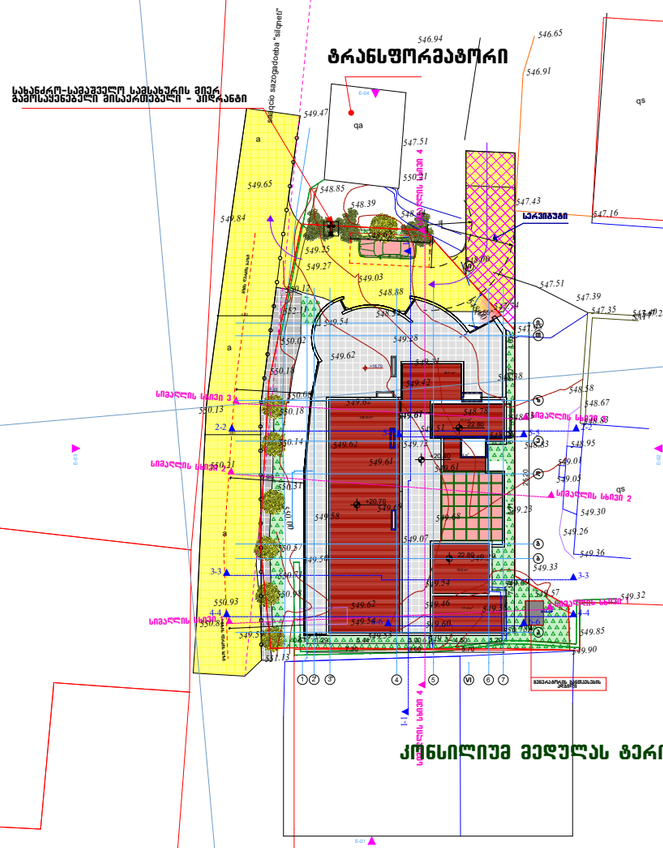

ფორმატი-A3	2018 წ.

2018 წ.

1. ნახაზზე ზომები მოცემულია მეტრებში.
2. ნახაზზე ნიშნულები მოცემულია მეტრებში.
3. ნახაზზე ყველა ცვლილება მშენებლობისას შეთანხმებული უნდა იყოს პროექტის ავტორთან.

ექსპლიკაცია:

გამოყენებული პირობითი აღნიშვნები

	საკადასტრო საზღვარი
±0,00	ნიშნული გეგმაზე
1	
1 — 1	ჭრილის ხაზი
	ქედლის ცეცხლმედეგობის ხარისხი I საათი
	ქედლის ცეცხლმედეგობის ხარისხი II საათი
	გასასვლელამდე სავალი მანძილი
	მისანვდომი სვლაგეზი
±0,00	ნიშნული ჭრილზე, ფასადზე
	გაკლიტრებული გეგმის სტრუქტურული ელემენტები 2 სმ-ზე ვრცელ ნახატმედეგობის (ცეცხლ. ტრის, ღუნვადობა, ისპაითა და სახურავის ანგარები)
	ბლოკის ქედელი
	სახანძრო მილდგარებთან მისადგომი სავალი მანძილი
14.5 m²	ღს
13.9 m²	სმ-1
15.9 m²	საქმიანი ჯგუფი (სქ)
15.9 m²	დანესებულებითი დაკავებულობა (ღნ-2)
15.6 m²	სასანყობე დაკავებულობა (სნ-2)

სიმბოლოს დასახელება

	სახანძრო მილდგარი
	სახანძრო-სამეურნეო სამსახურის მიერ გამოსაყენებელი მისაერთებელი - პირდანი
	ხელის ცეცხლმაქრობი
	სახანძრო განგაშის ხელით სამართავი კოლეტი
	ქვაბლის ავტომატური აღმომჩენი
	ქვაბლზე მორეაგირე მაუწყებელი
	ავტომატიკა
	სავეაკუაციო გასასვლელის მაჩვენებელი
	სახანძრო განგაში
	ორგზრივი ქაფმირის სისტემა

დამკვეთი:	
მისამართი:	ქ. თბილისი, ანნა პოლიტკოვსკაიას ქუჩა ნა

პროექტის სახელწოდება	ქთბილისი,ანნა პოლიტკოვსკაიას ქ. №6ბ-ში ლოკალიზაციის ქონსილიუმ მედულას პროექტი	
თანამდებობა	სახელი გვარი	ხელმოწერა
დირექტორი	მ. გურგენიძე	
პრ.მთ.არქიტ	გ. გურგენიძე	
ავტორები	გ. გურგენიძე	
	მ. გურგენიძე	
შესრულა	ნ. გურგენიძე	

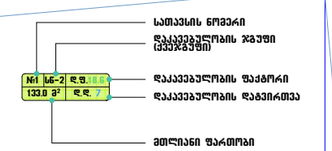

1. სახანძრო მილდგარები განთავსდება NFPA 13-ის ან საქართველოში ალიარებული შესაბამისი სტანდარტის შესაბამისად

GP

შ.პ.ს. "გრინ პროჯექტ"

ნახაზის დასახელება

სტადია	ფურცელი	რაოდენობა	მასშტაბი
გეგმა პროექტი	ა ---	---	1:500