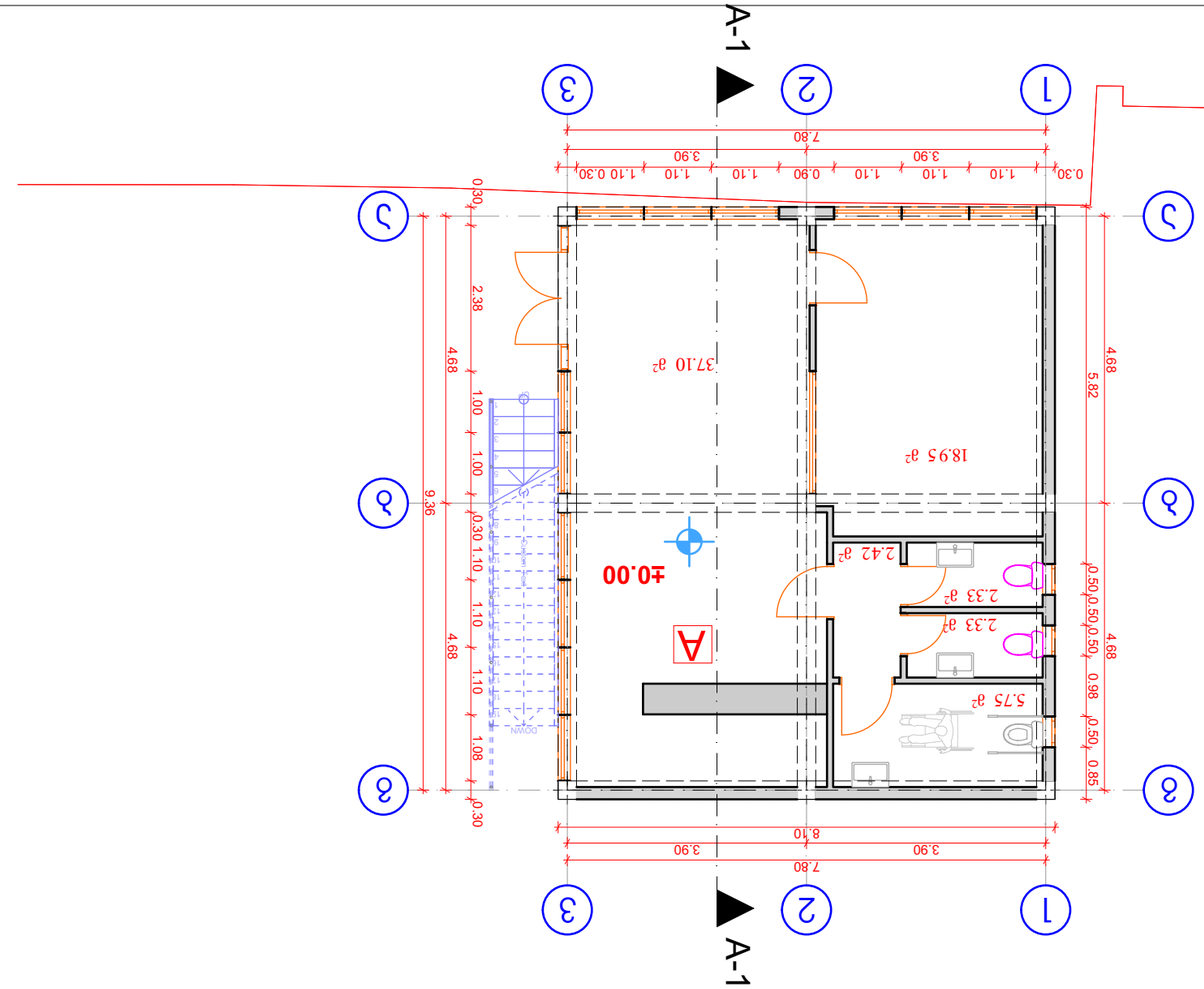


















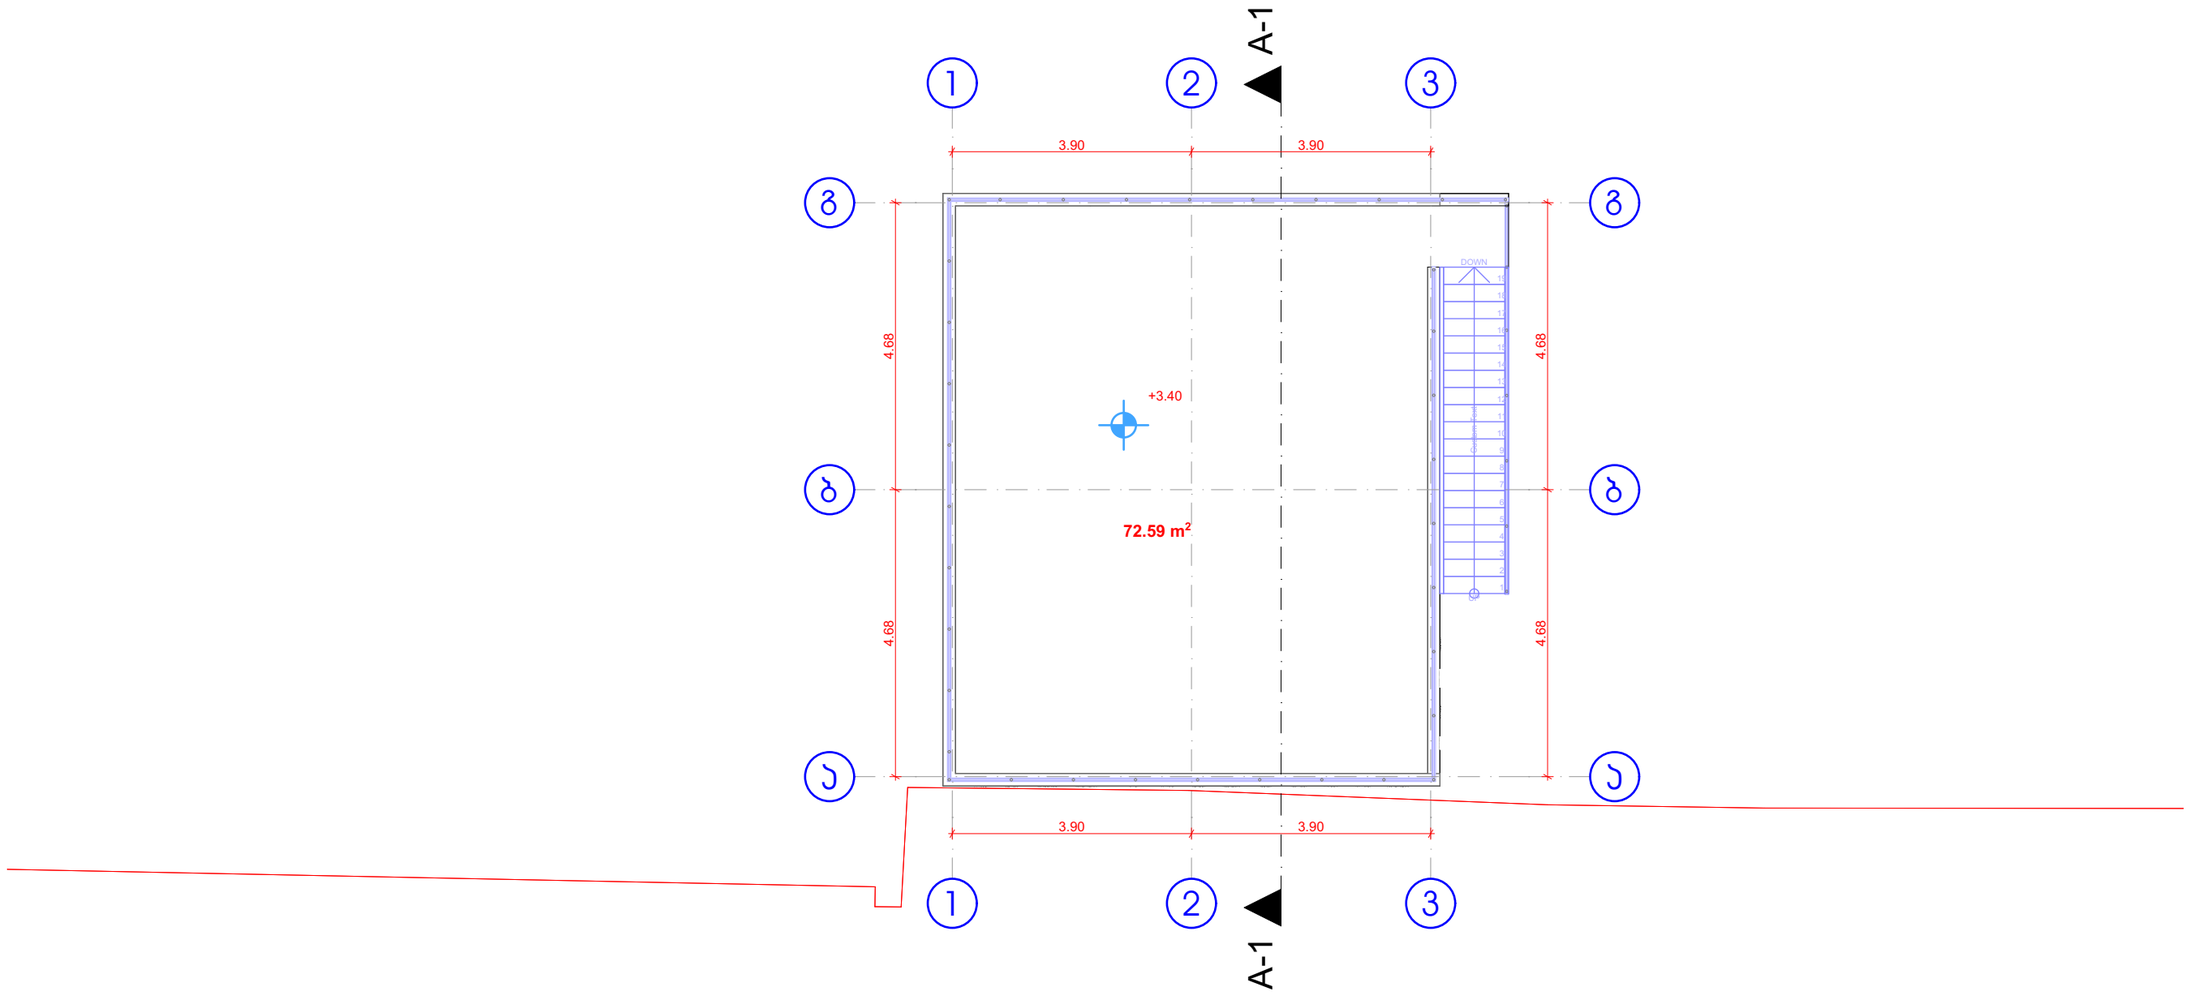

თბილისი, მარჯანიშვილის ქ. № 4
II სართული
ტელ: 2 96 34 43
2 45 19 00

პროფესიონალ
კონსულტანტთა
ჯგუფი

ობიექტის მისამართი
ქალაქი თბილისი, აკაკი წერეთლის გამზირი №123
დამკვეთი
შ.პ.ს "პროგრიფი"
პროექტის დასახელება
ავტოსამრეცხაო და მაღაზია
შემსრულებელი

დირექტორი	ბ.ჩანტლაძე
არქიტექტორი	თ.პეპანაშვილი
არქიტექტორი	

ნახაზის დასახელება
A გლოკი ღია ტერასა +3.40 ნიშნულზე


მასშტაბი	
1:100	
ფურცელი	
მომზ. თარიღი	
12.10.2020	






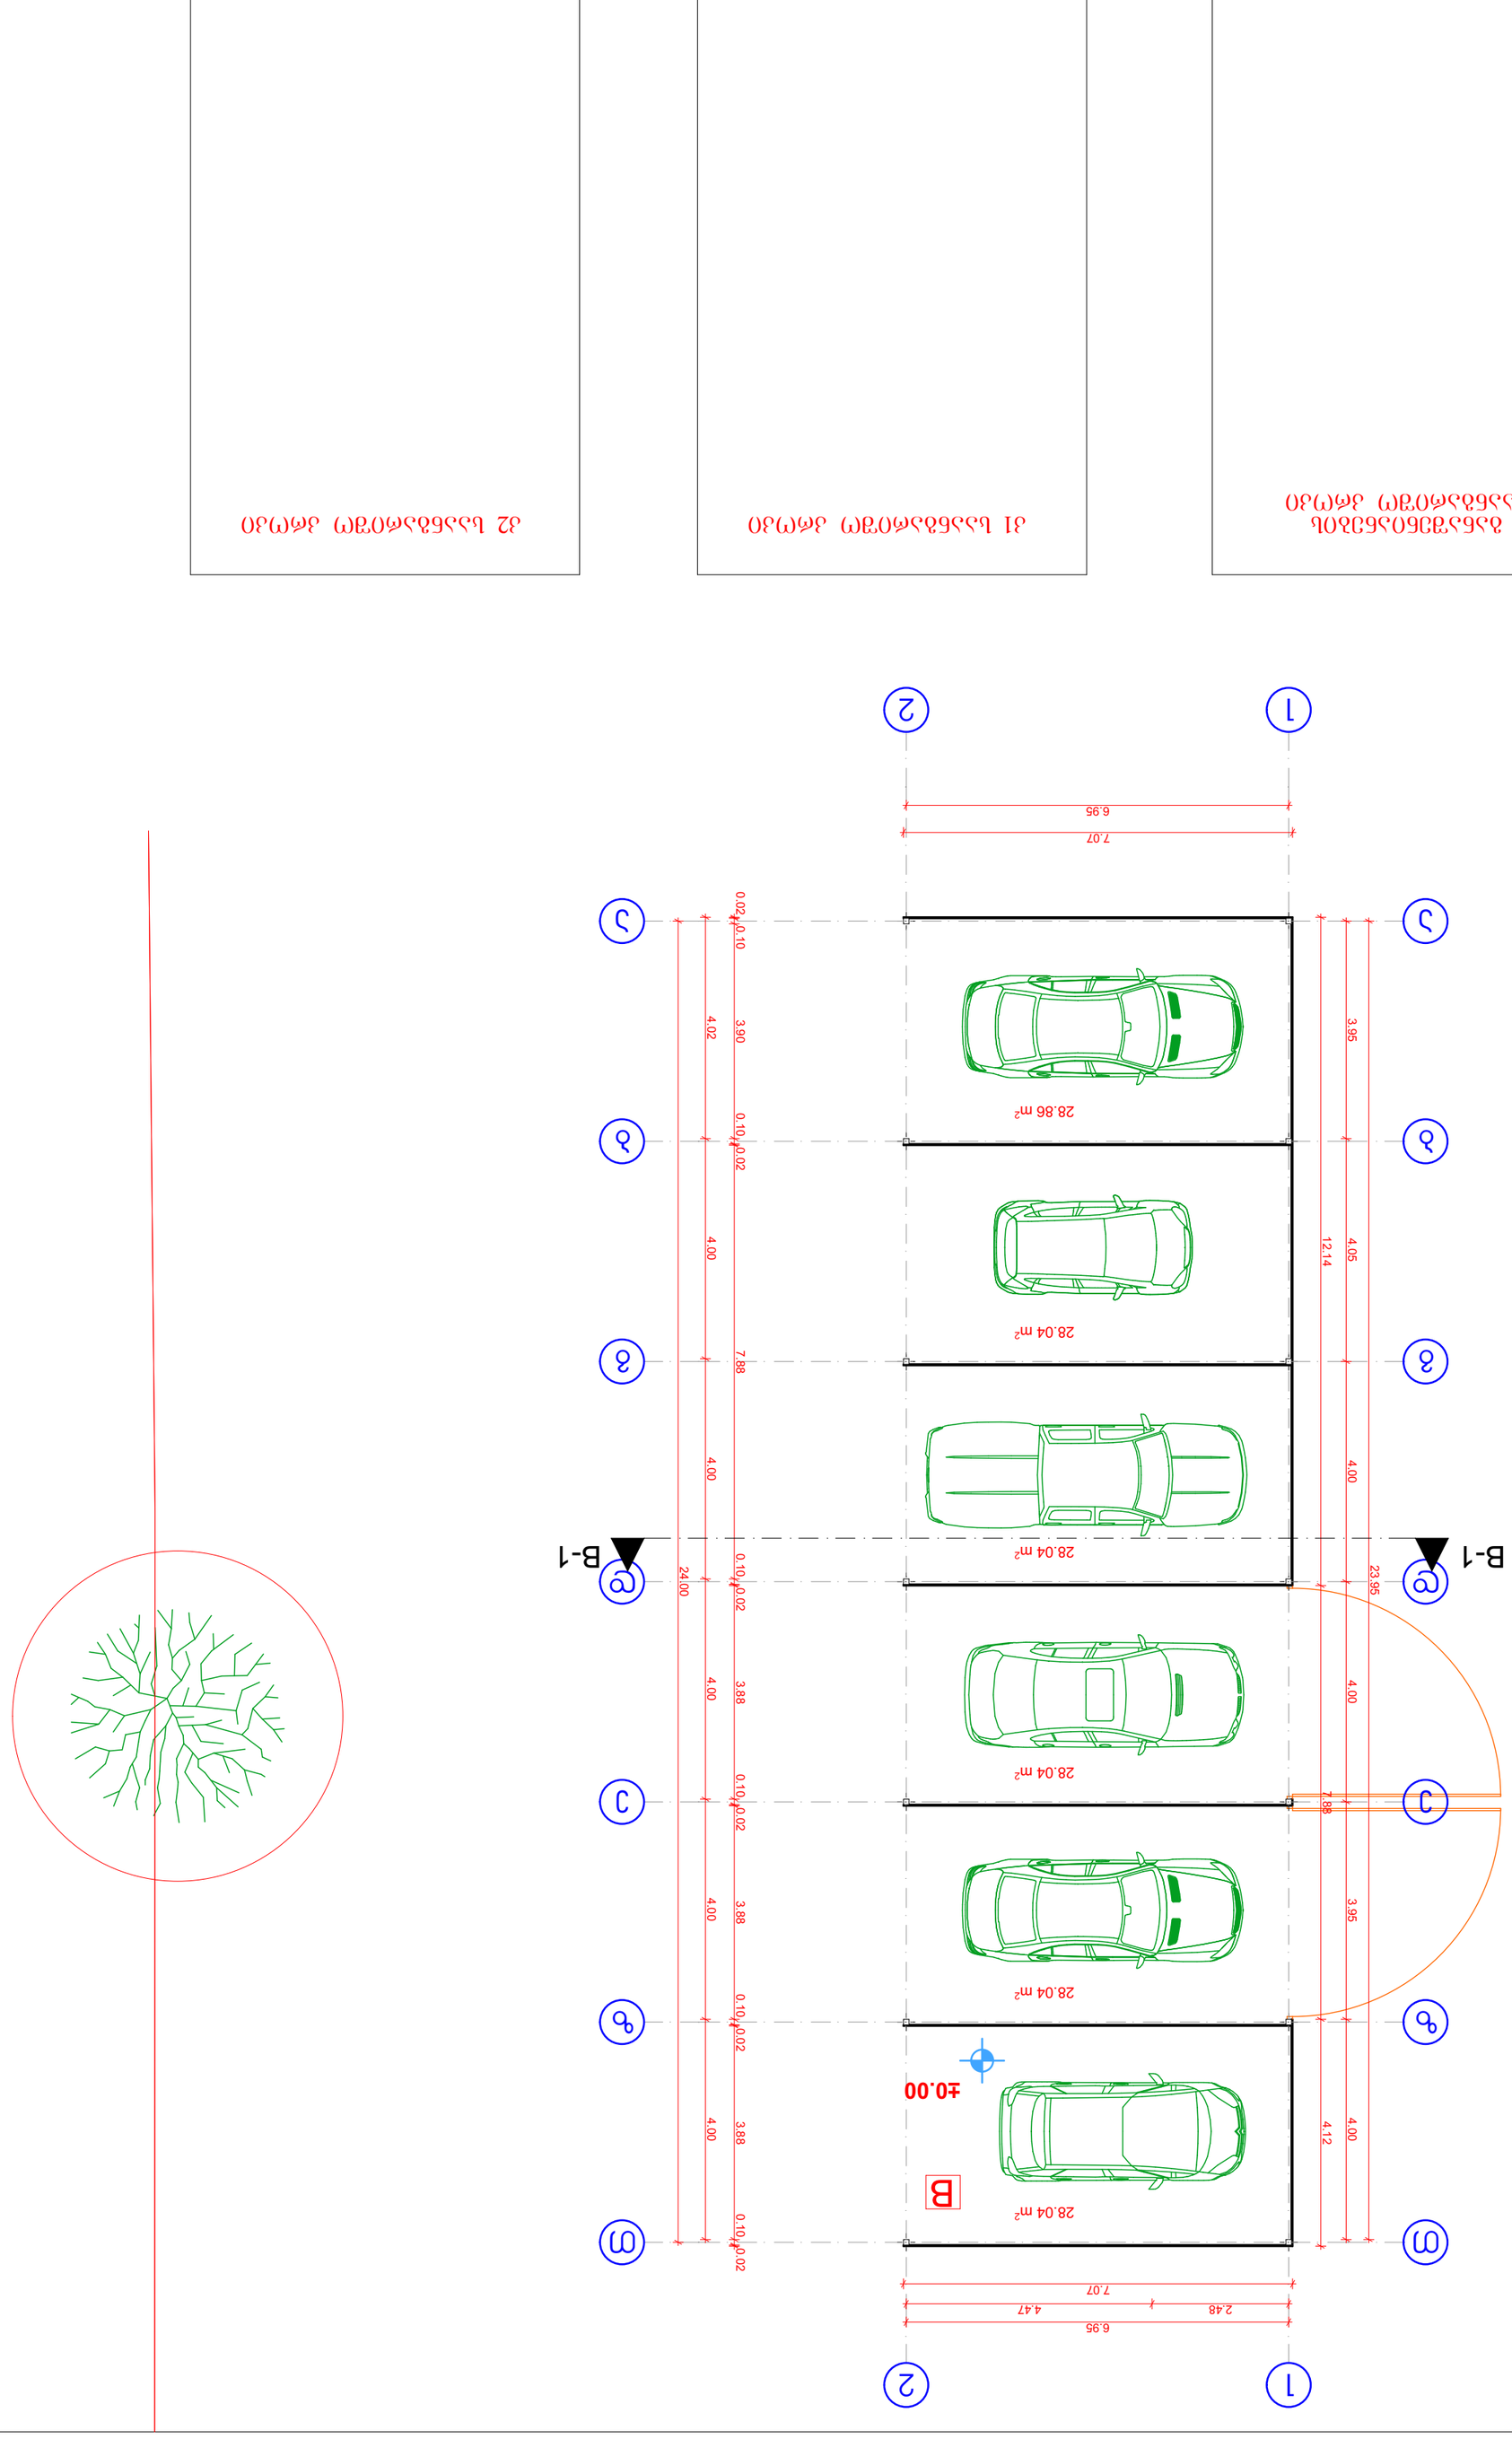

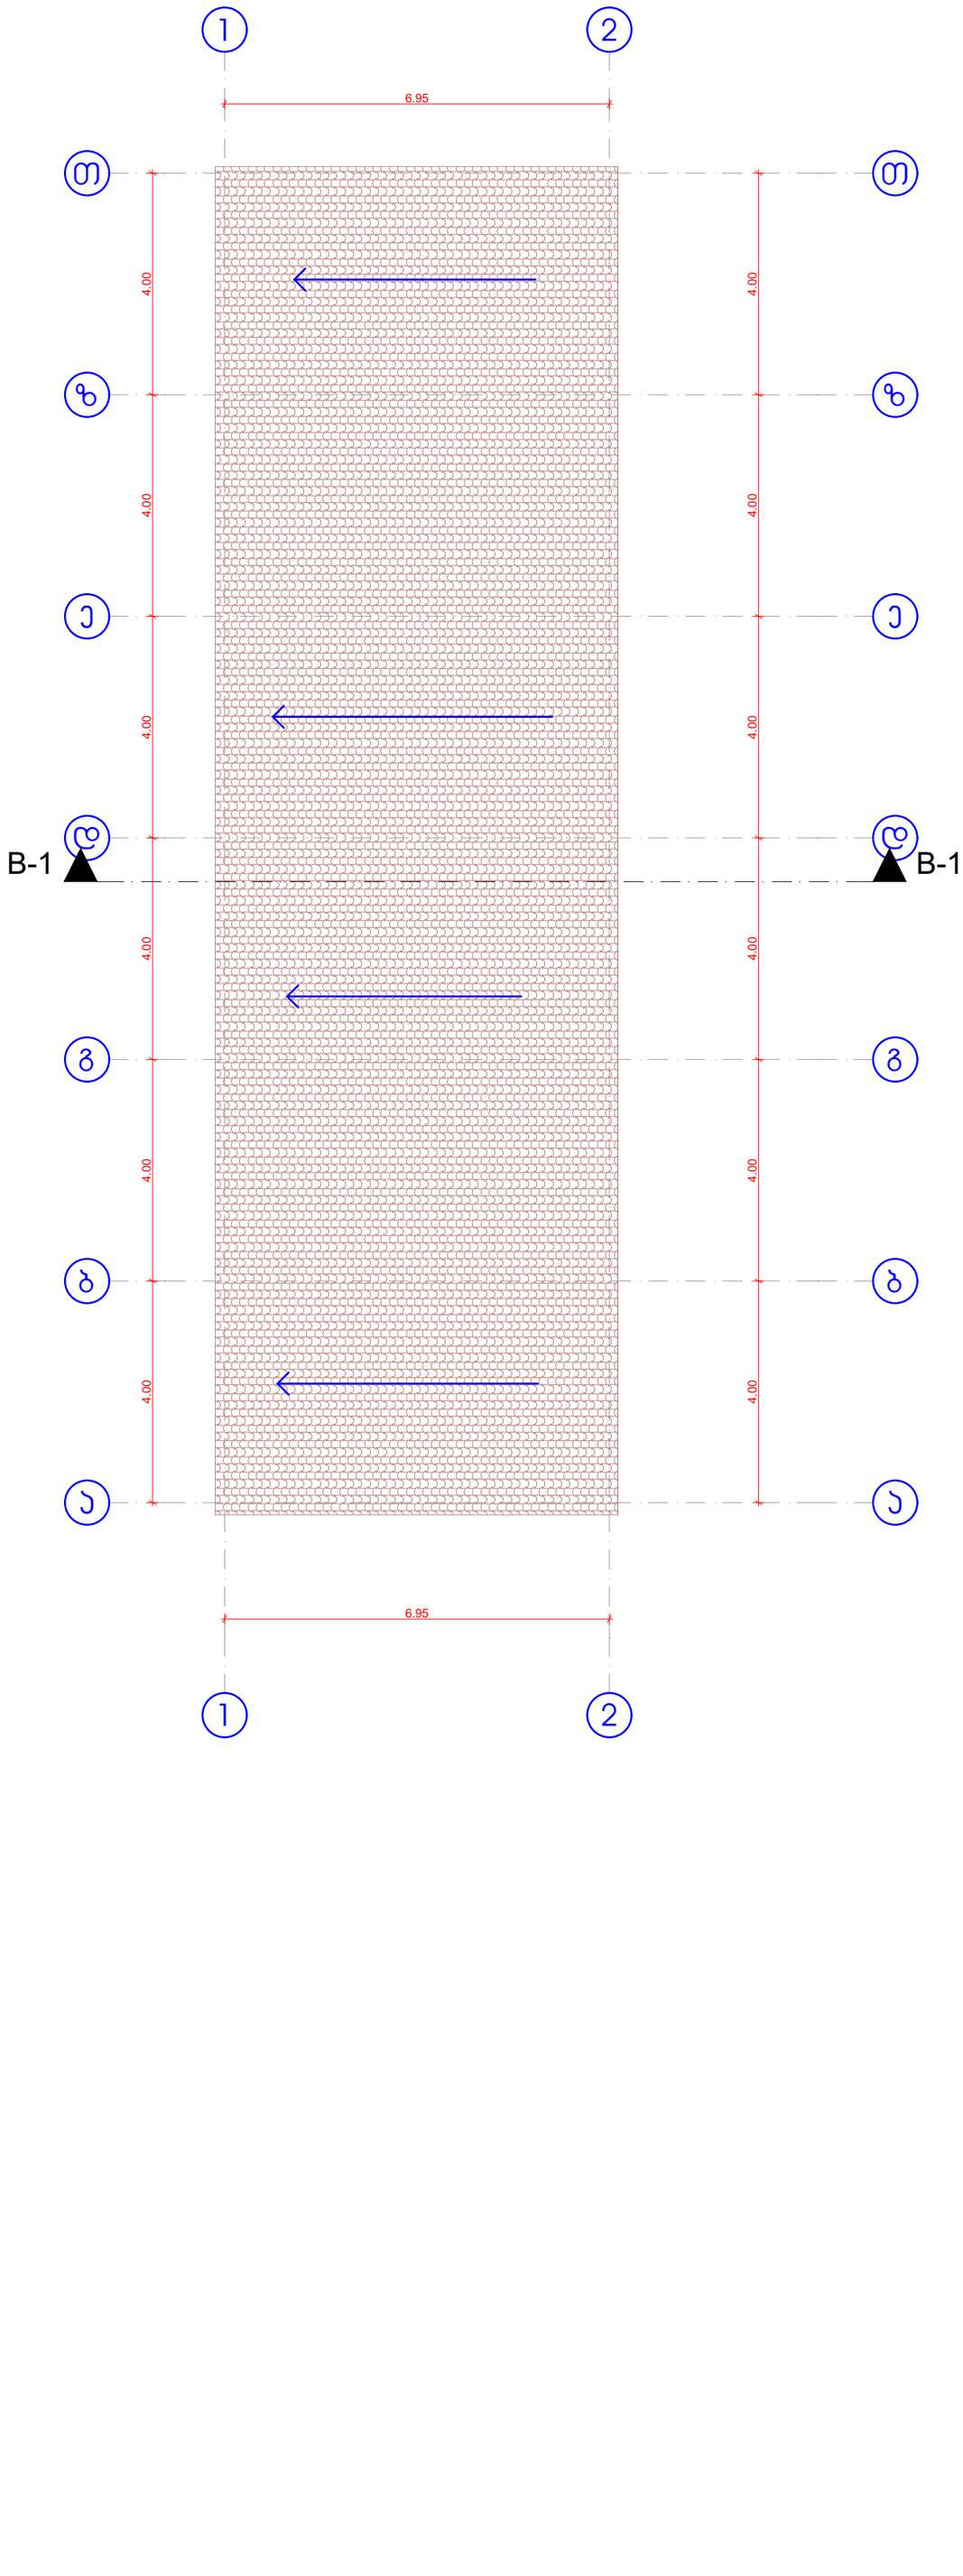

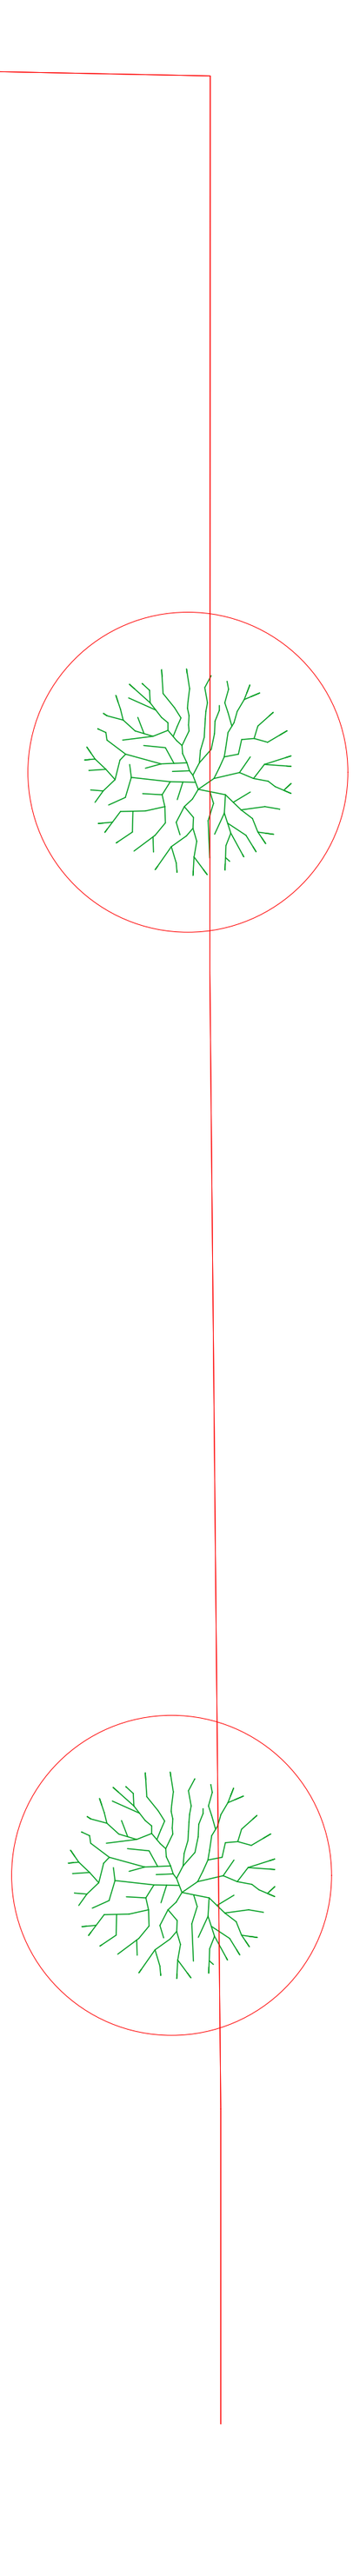

თბილისი, მარჯანიშვილის ქ. № 4
II სართული
ტელ: 2 96 34 43
2 45 19 00

ჯგუფი

ობიექტის მისამართი	
ქალაქი თბილისი, აკაკი წერეთლის გამზირი №123	
დამკვეთი	
შ.პ.ს "პროგრიფი"	
პროექტის დასახელება	
ავტოსამრეცხაო და მაღაზია	
შემსრულებელი	
დირექტორი	ბ.ჩანტლაძე
არქიტექტორი	თ.ბენაშვილი
არქიტექტორი	
ნახაზის დასახელება	
B ბლოკი	
სახურავის გეგმა	
მასშტაბი	
1:100	
ფურცელი	
მომზ. თარიღი	
12.10.2020	

C

26.83 მ²

D

64.44 მ²

კ1 სააბაზარიშო კროკი

C

26.83 მ²

D

64.44 მ²


კ2 სააბაზარიშო კროკი

C

26.83 მ²

D


64.44 მ²

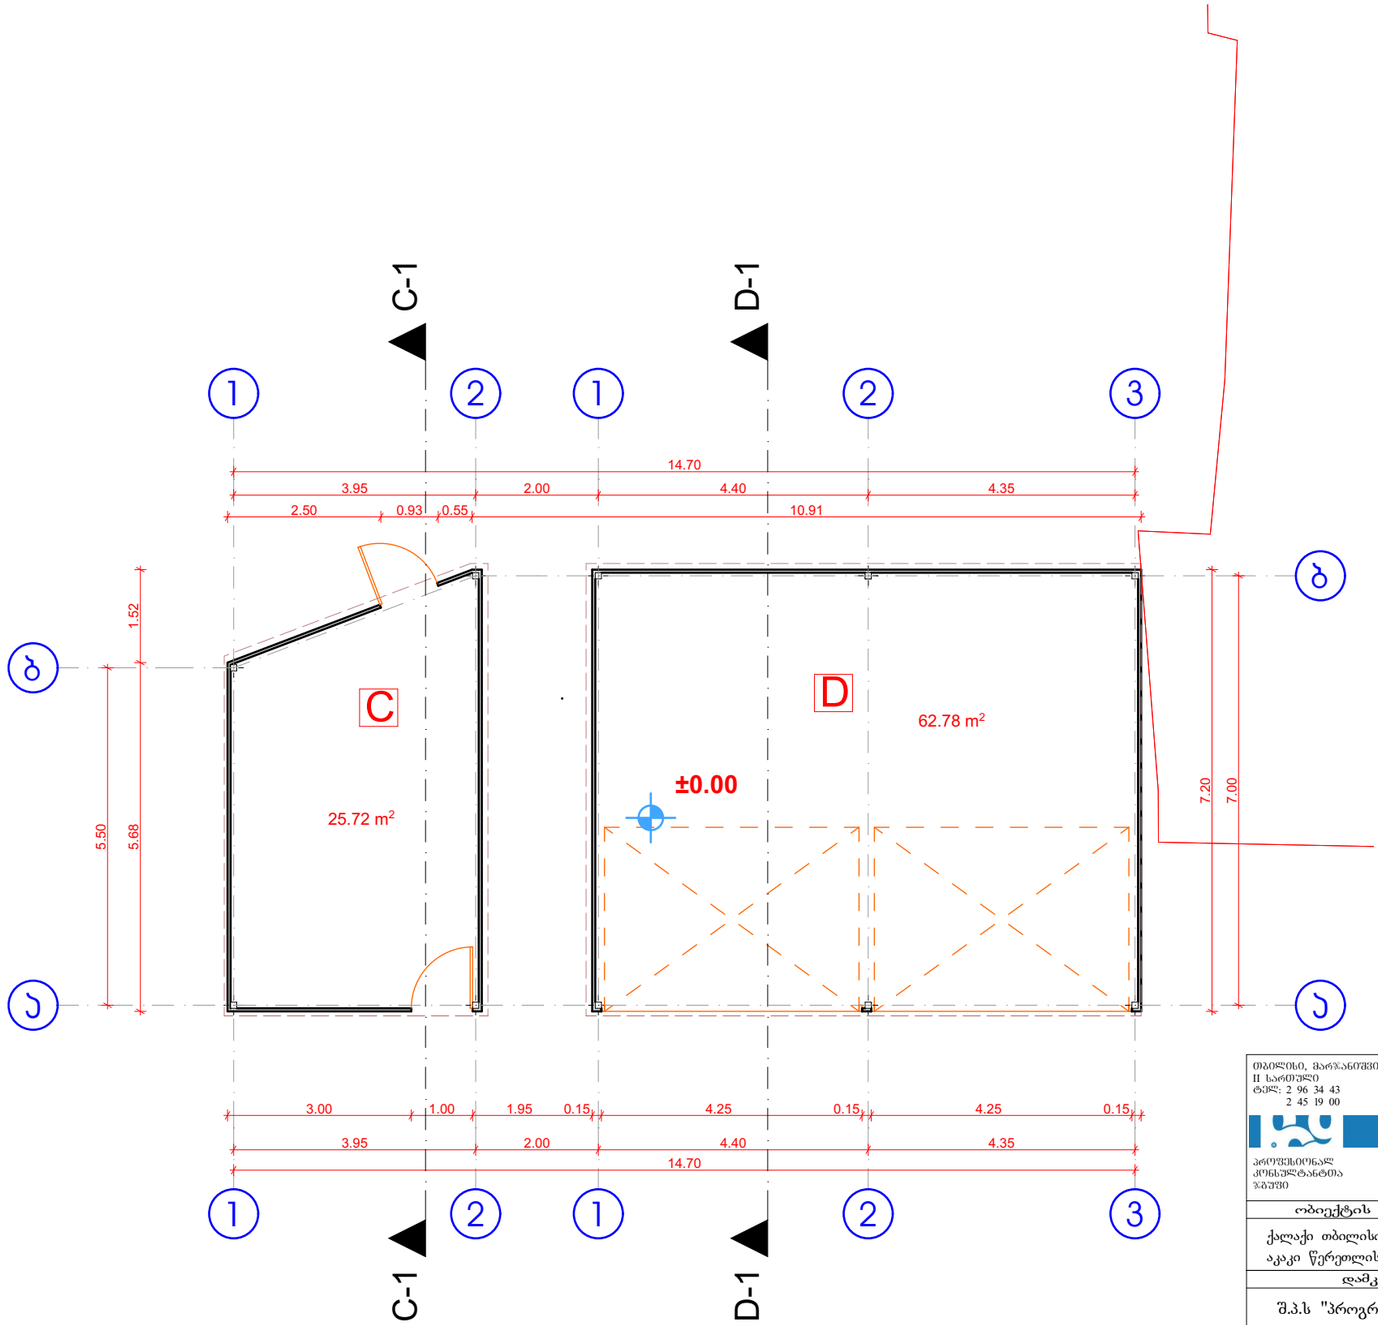

თბილისი, მარჯანიშვილის ქ. № 4
II სართული
ტელ: 2 96 34 43
2 45 19 00

პროფესიონალ კონსულტანტთა ჯგუფი


ობიექტის მისამართი	
ქალაქი თბილისი, აკაკი წერეთლის გამზირი №123	
დამკვეთი	
შ.პ.ს "პროგრიფი"	
პროექტის დასახელება	
ავტოსამრეცხაო და მაღაზია	
შემსრულებელი	
დირექტორი	ბ.ჩანტლაძე
არქიტექტორი	თ.ბენაშვილი
არქიტექტორი	
ნახაზის დასახელება	
C და D ბლოკი სართულის ბეგმა 0.00 ნიშნულზე	
მასშტაბი	
1:100	
ფურცელი	
მომზ. თარიღი	
12.10.2020	

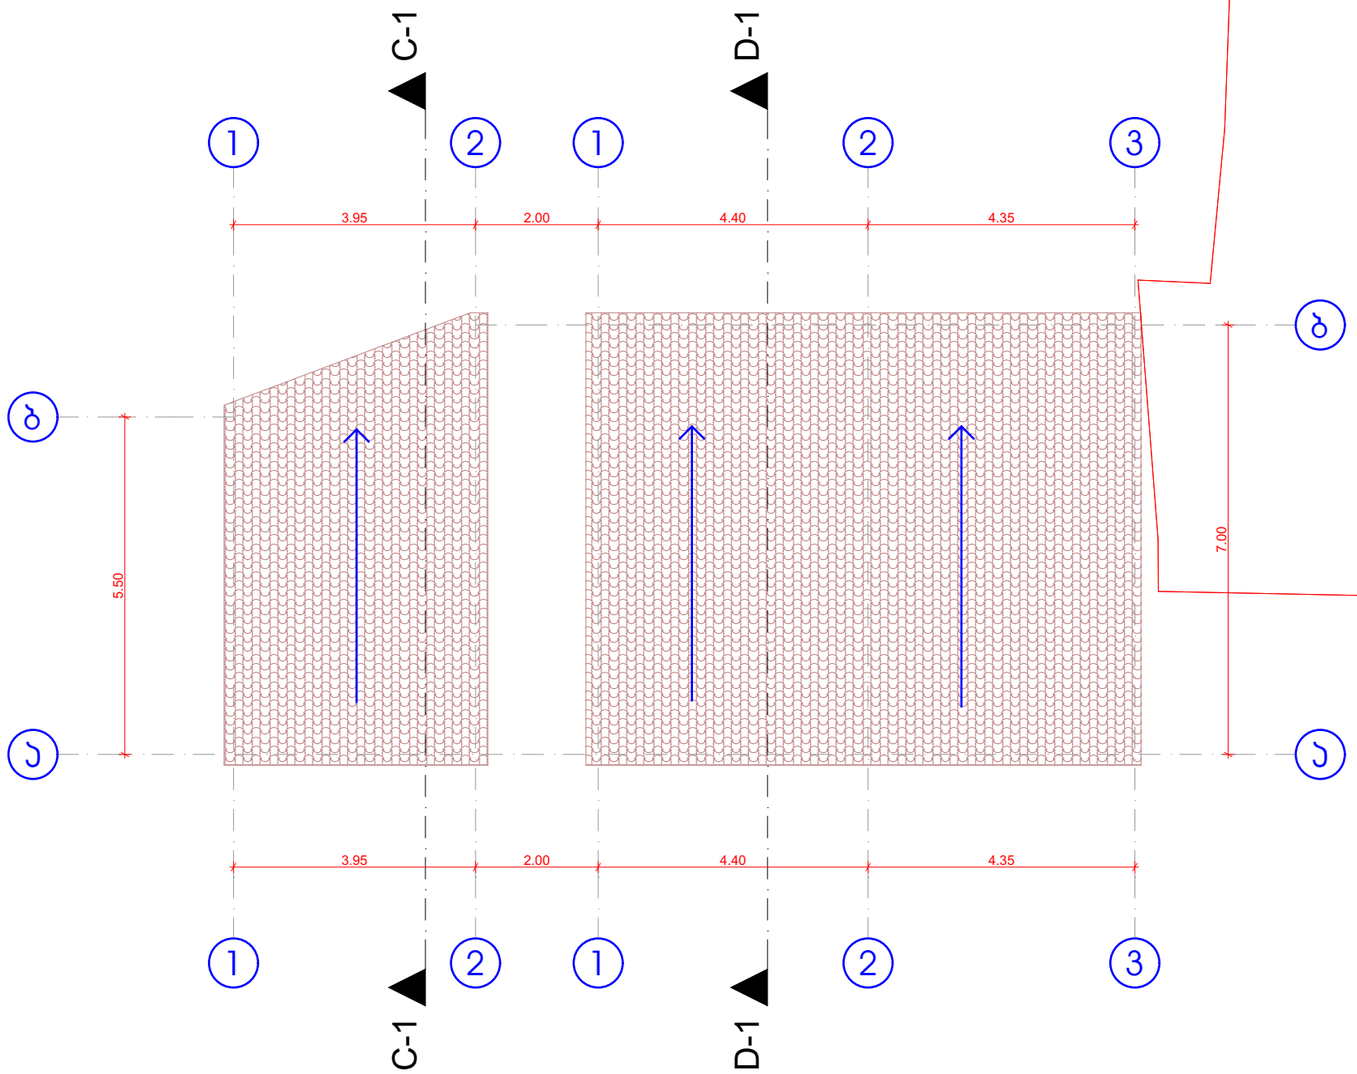


თბილისი, მარჯანიშვილის ქ. № 4
II სართული
ტელ: 2 96 34 43
2 45 19 00

პროფესიონალ ძეგლისტანტთა ჯგუფი

ობიექტის მისამართი	
ქალაქი თბილისი, აკაკი წერეთლის გამზირი №123	
დამკვეთი	
შ.პ.ს "პროგრიფი"	
პროექტის დასახელება	
ავტოსამრეცხაო და მაღაზია	
შემსრულებელი	
დირექტორი	ბ.ჩანტლაძე
არქიტექტორი	თ.ბენაშვილი
არქიტექტორი	
ნახაზის დასახელება	
C და **D** ბლოკი	
სახურავის გეგმა	
მასშტაბი	
1:100	
ფურცელი	
მომზ. თარიღი	
12.10.2020	

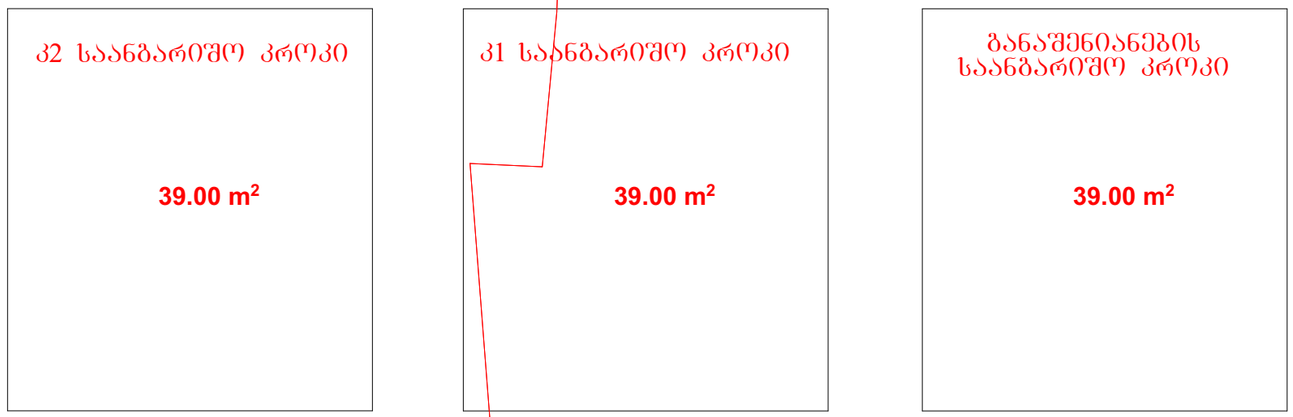


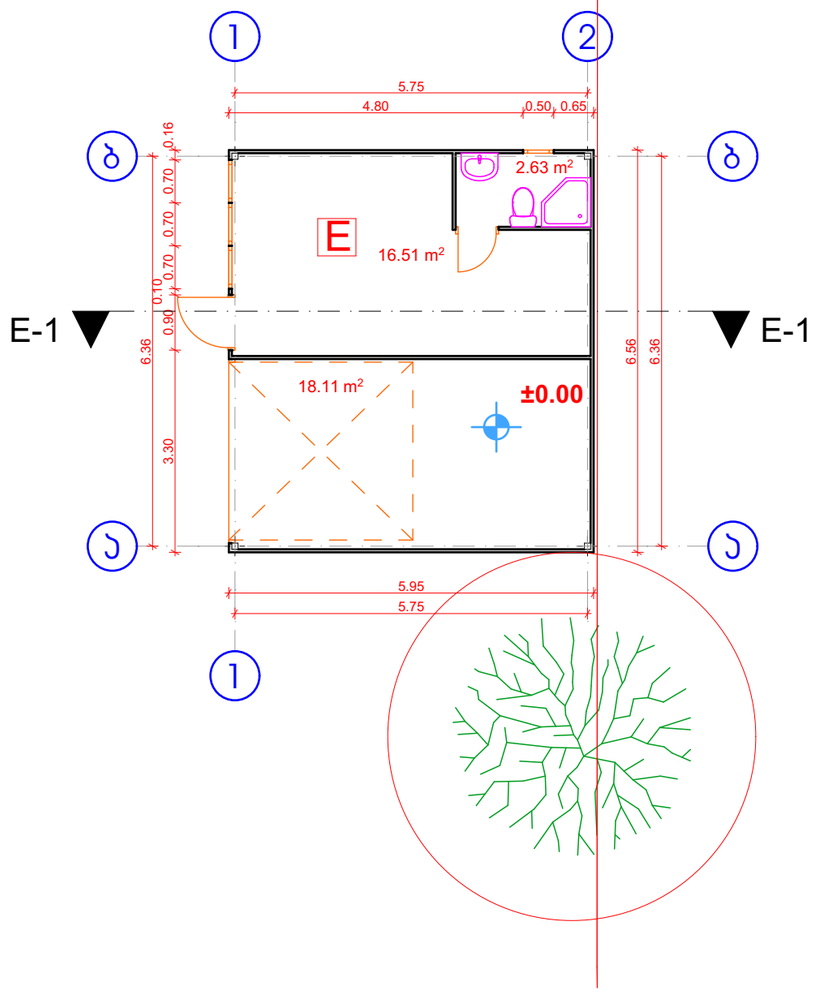

თბილისი, მარჯანიშვილის ქ. № 4
II სართული
ტელ: 2 96 34 43
2 45 19 00

პროფესიონალ
კონსულტანტთა
ჯგუფი

ობიექტის მისამართი	
ქალაქი თბილისი, აკაკი წერეთლის გამზირი №123	
დამკვეთი	
შ.პ.ს "პროგრიფი"	
პროექტის დასახელება	
ავტოსამრეცხაო და მაღაზია	
შემსრულებელი	
დირექტორი	ბ.ჩანტლაძე
არქიტექტორი	თ.ბენაშვილი
არქიტექტორი	
ნახაზის დასახელება	
E ბლოკი სართულის ბეგმა 0.00 ნიშნულზე	
მასშტაბი	
1:100	
ფურცელი	
მომზ. თარიღი	
12.10.2020	

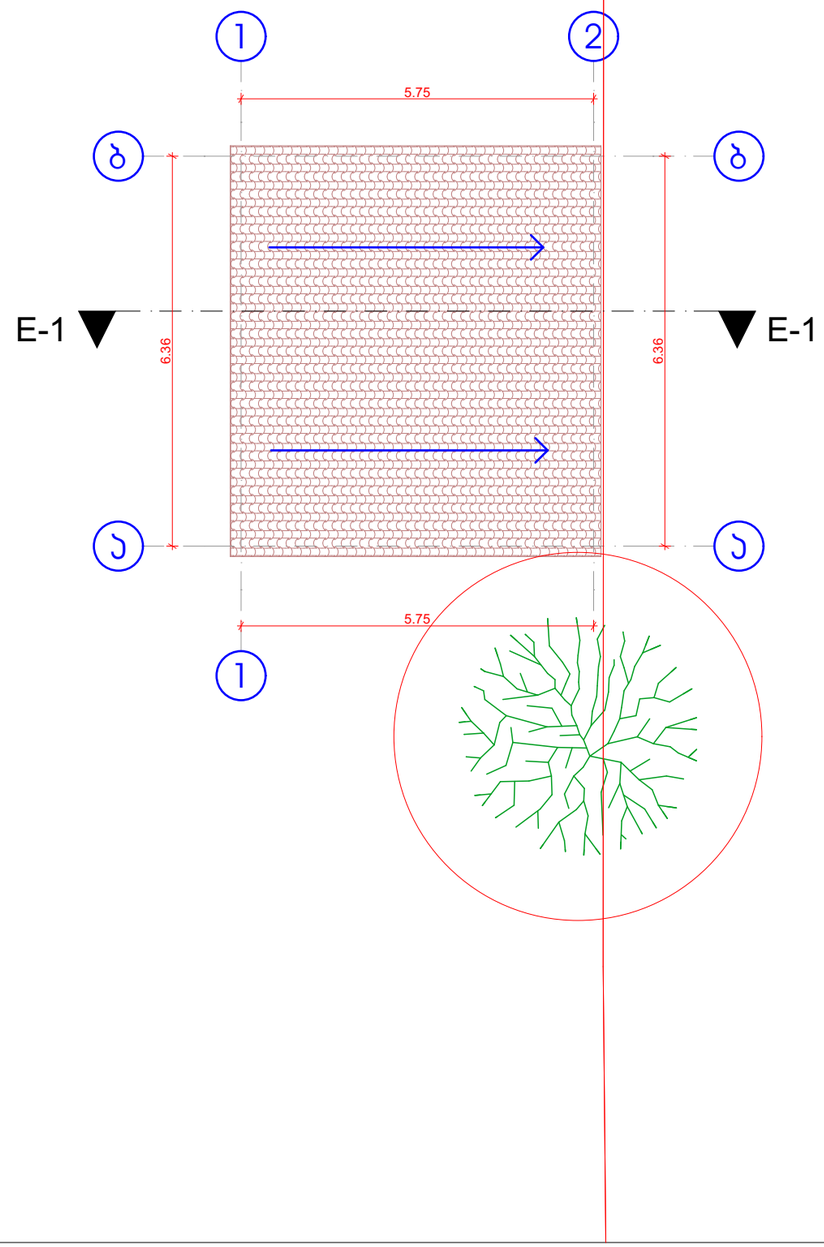

თბილისი, მარჯანიშვილის ქ. № 4
II სართული
ტელ: 2 96 34 43
2 45 19 00

პროფესიონალ ძრწილტანტია
ჯგუფი

ობიექტის მისამართი	
ქალაქი თბილისი, აკაკი წერეთლის გამზირი №123	
დამკვეთი	
შ.პ.ს "პროგრიფი"	
პროექტის დასახელება	
ავტოსამრეცხაო და მაღაზია	
შემსრულებელი	
დირექტორი	ბ.ჩანტლაძე
არქიტექტორი	თ.ბენაშვილი
არქიტექტორი	
ნახაზის დასახელება	
E ბლოკი	
სახურავის გეგმა	
მასშტაბი	
1:100	
ფურცელი	
მომზ. თარიღი	
12.10.2020	

კ2 საანგარიშო კროკი


57.55 m²

კ1 საანგარიშო კროკი

57.55 m²

განაშენიანების
საანგარიშო კროკი


57.55 m²

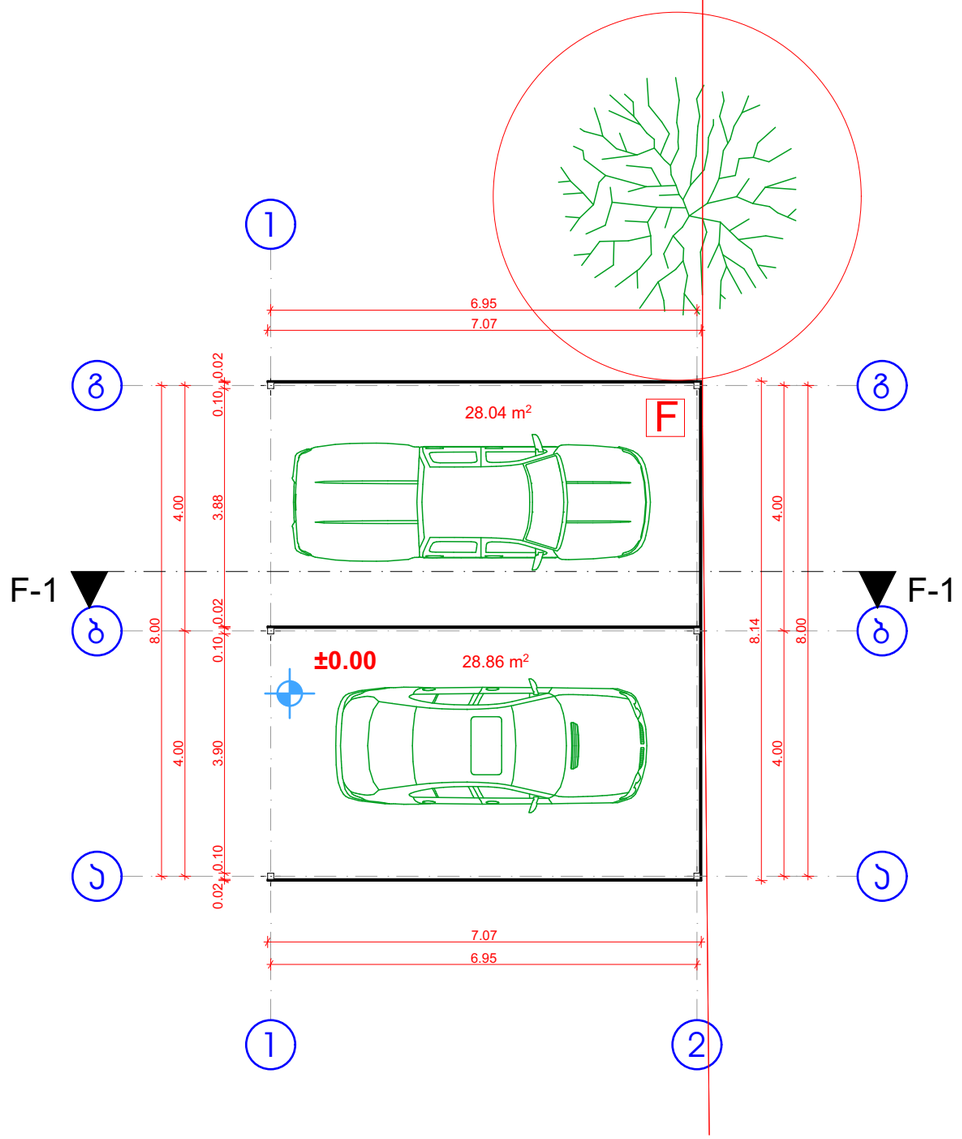

თბილისი, მარჯანიშვილის ქ. № 4
II სართული
ტელ: 2 96 34 43
2 45 19 00

პროფესიონალ
კონსულტანტთა
ჯგუფი

ობიექტის მისამართი	
ქალაქი თბილისი, აკაკი წერეთლის გამზირი №123	
დამკვეთი	
შ.პ.ს "პროგრიფი"	
პროექტის დასახელება	
ავტოსამრეცხაო და მაღაზია	
შემსრულებელი	
დირექტორი	ბ.ჩანტლაძე
არქიტექტორი	თ.პენაშვილი
არქიტექტორი	
ნახაზის დასახელება	
F ბლოკი სართულის ნიშნული 0.00	
მასშტაბი	
1:100	
ფურცელი	
მომზ. თარიღი	
12.10.2020	

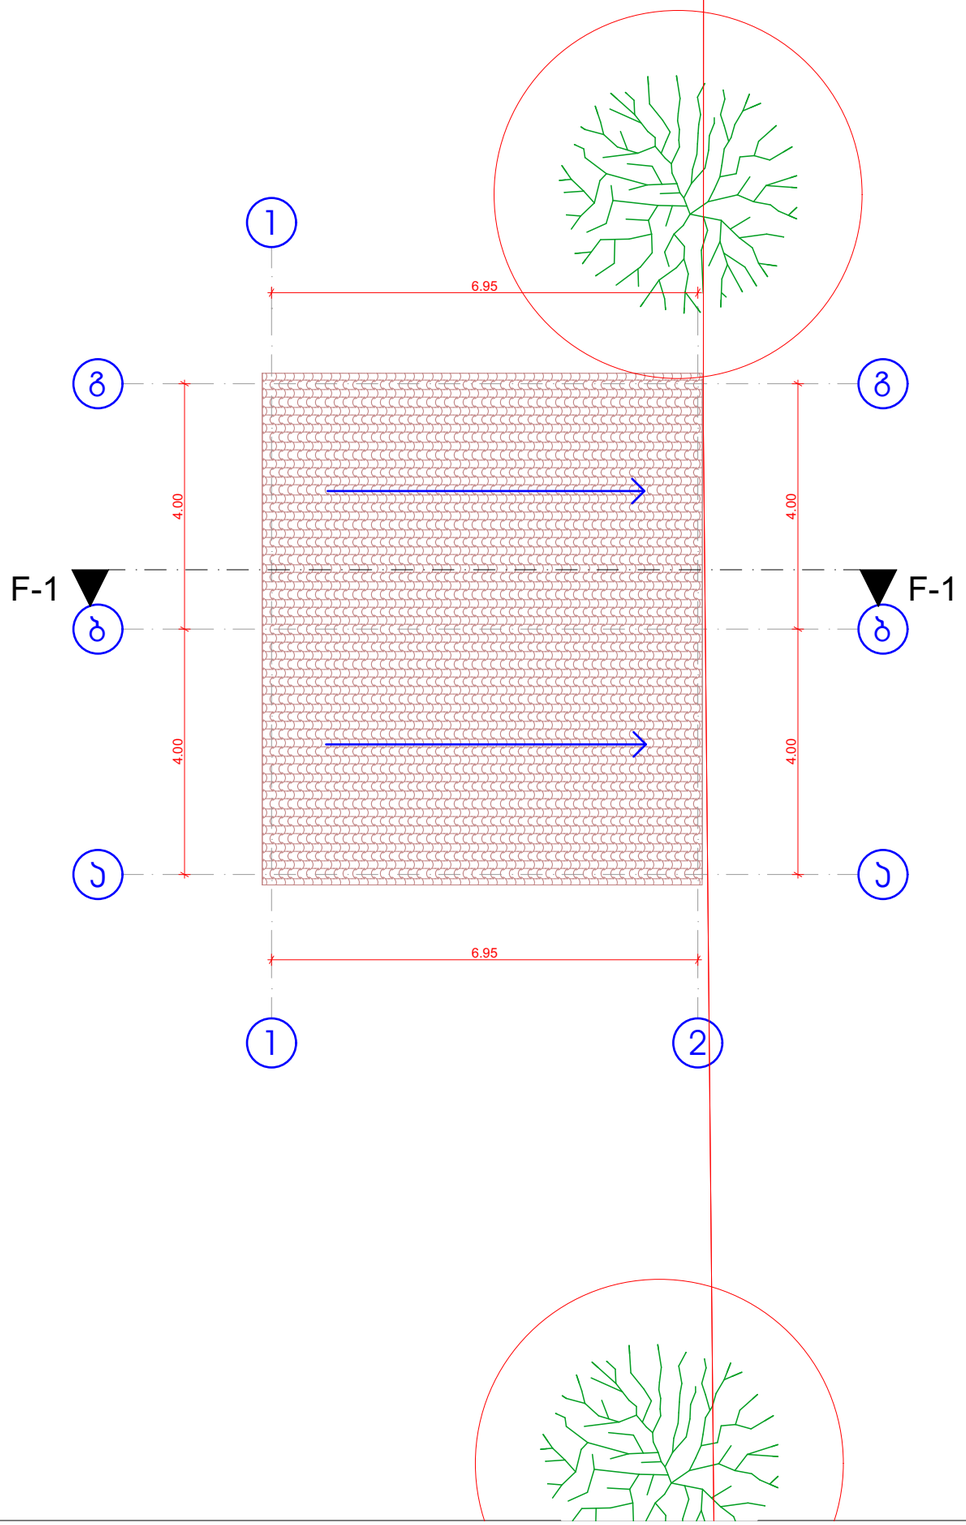

თბილისი, მარჯანიშვილის ქ. № 4
II სართული
ტელ: 2 96 34 43
2 45 19 00

პროფესიონალ
კონსულტანტთა
ჯგუფი

ობიექტის მისამართი
ქალაქი თბილისი, აკაკი წერეთლის გამზირი №123
დამკვეთი
შ.პ.ს "პროგრიფი"
პროექტის დასახელება
ავტოსამრეცხაო და მაღაზია
შემსრულებელი

დირექტორი	ბ.ჩანტლაძე
არქიტექტორი	თ.პეპანაშვილი
არქიტექტორი	

ნახაზის დასახელება
F ბლოკი სახურავის გეგმა

მასშტაბი	
1:100	
ფურცელი	
მომზ. თარიღი	
12.10.2020	