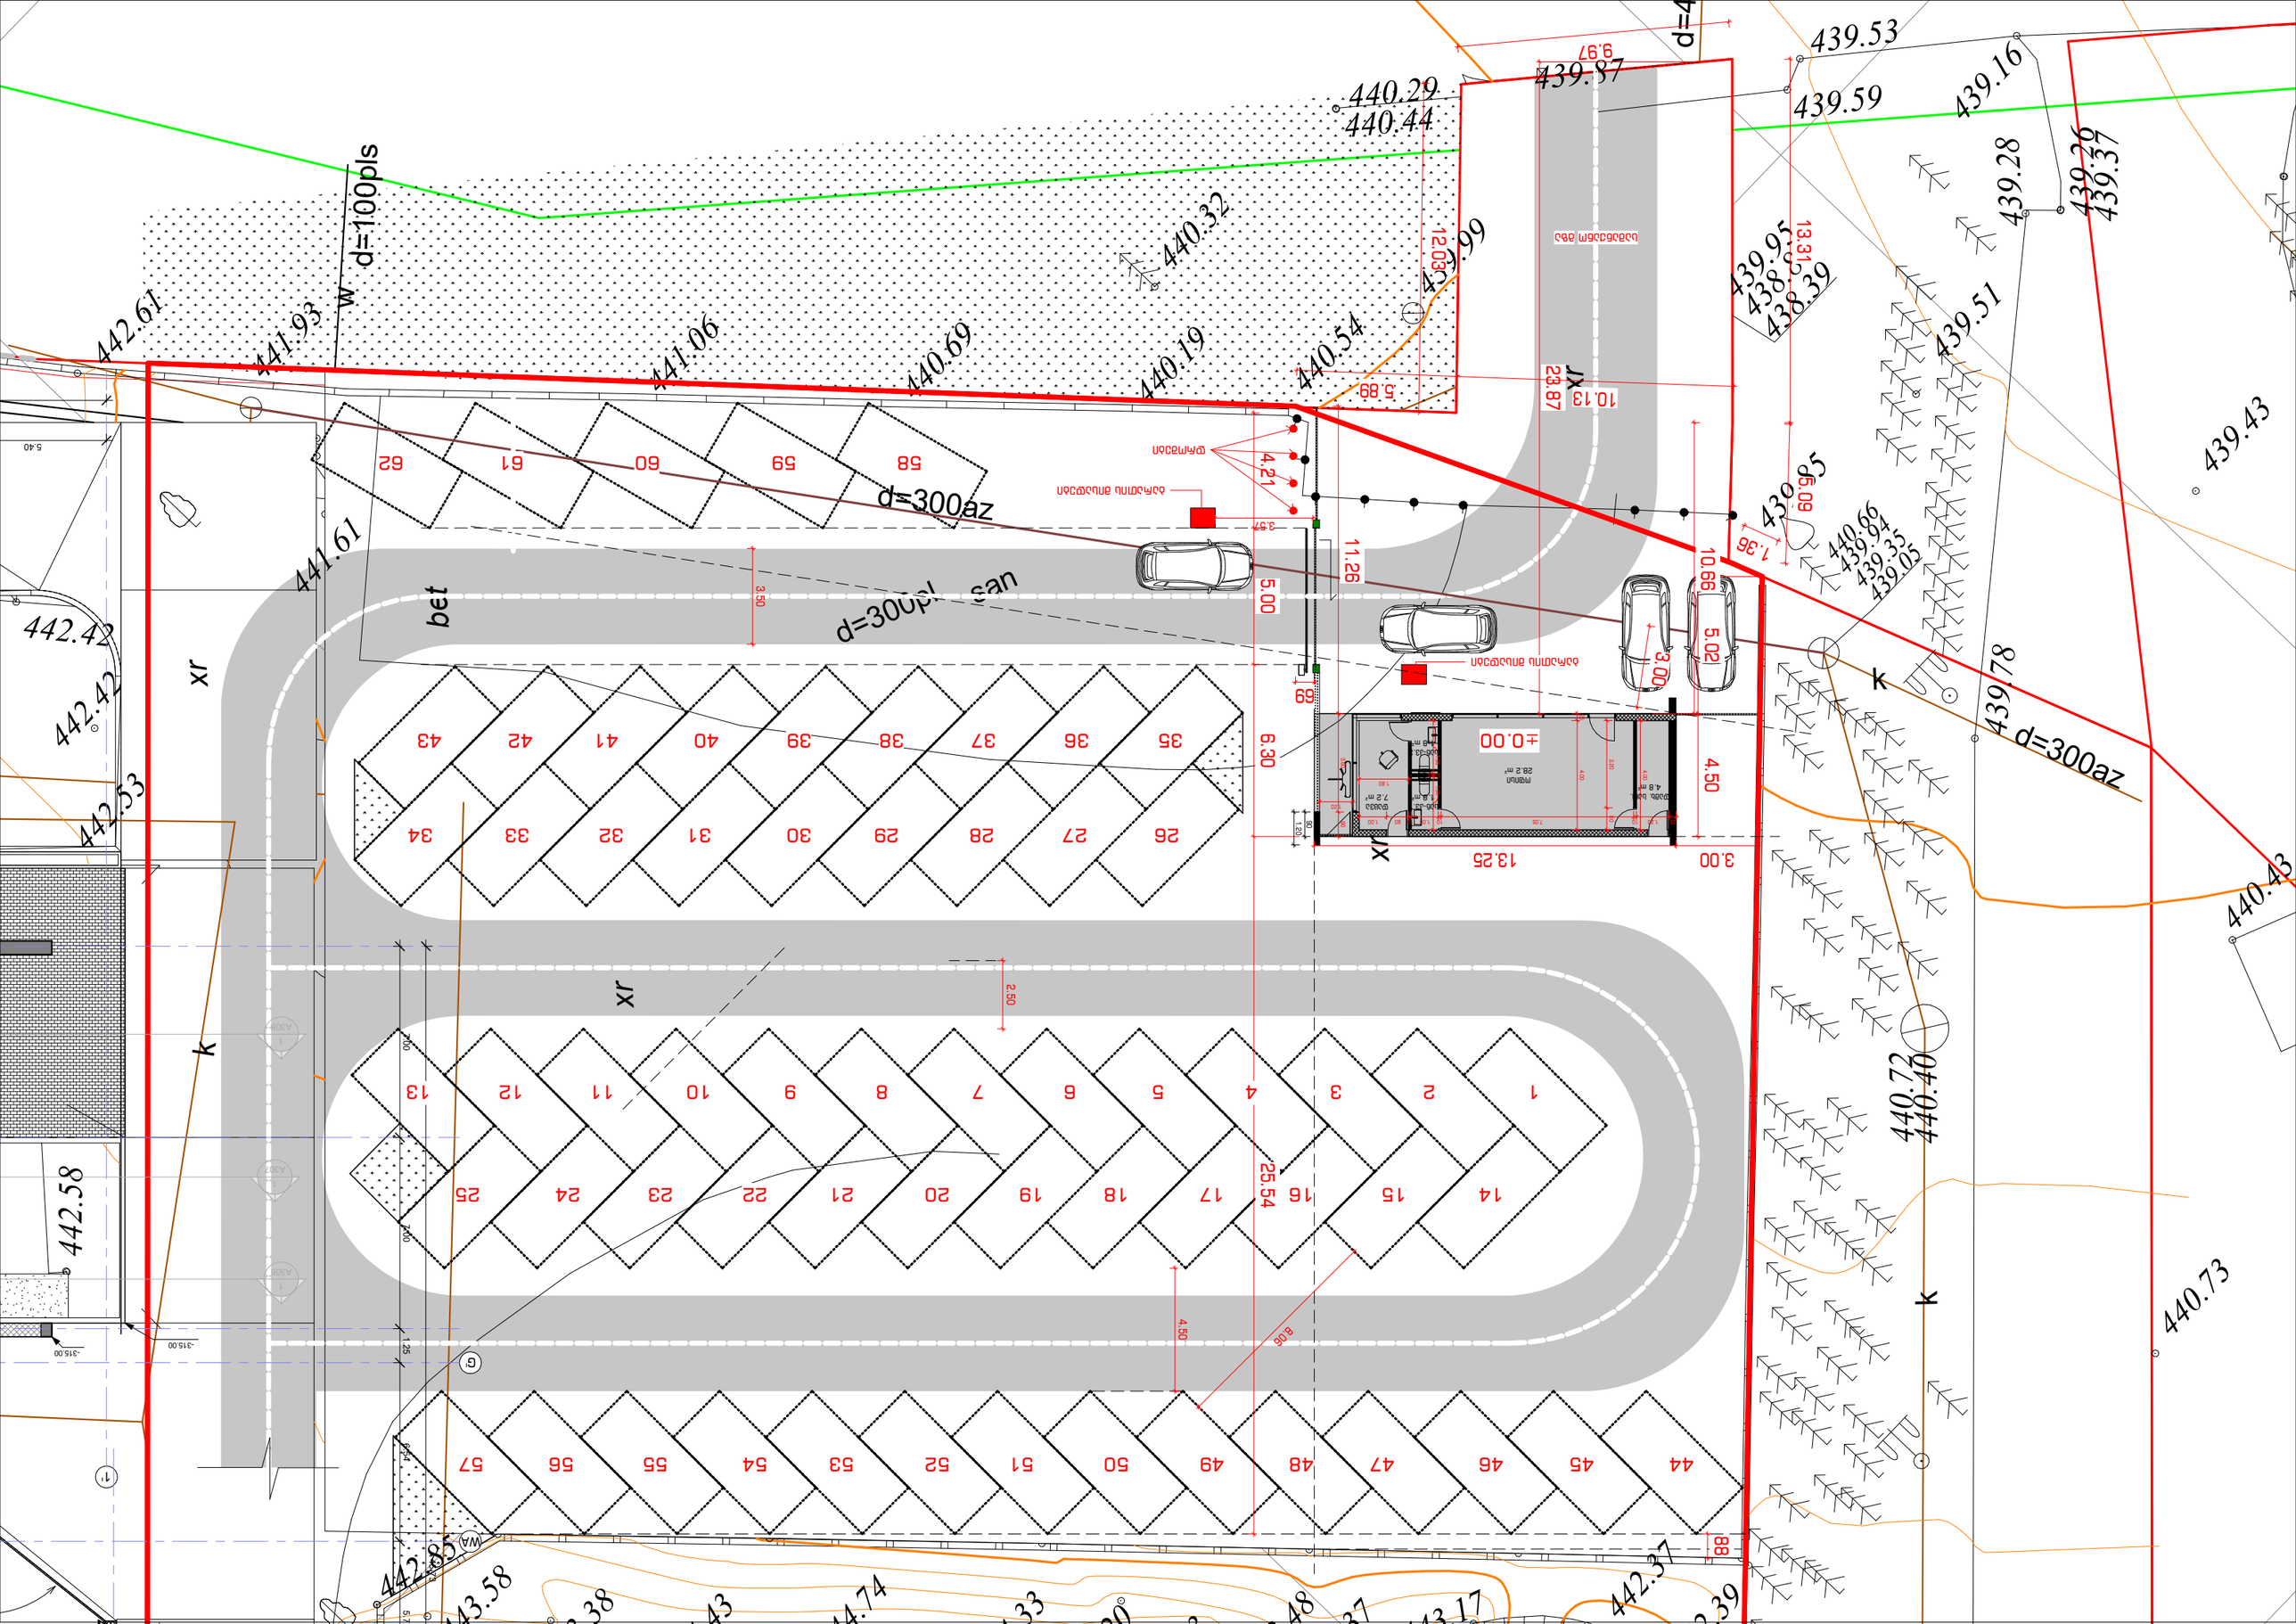
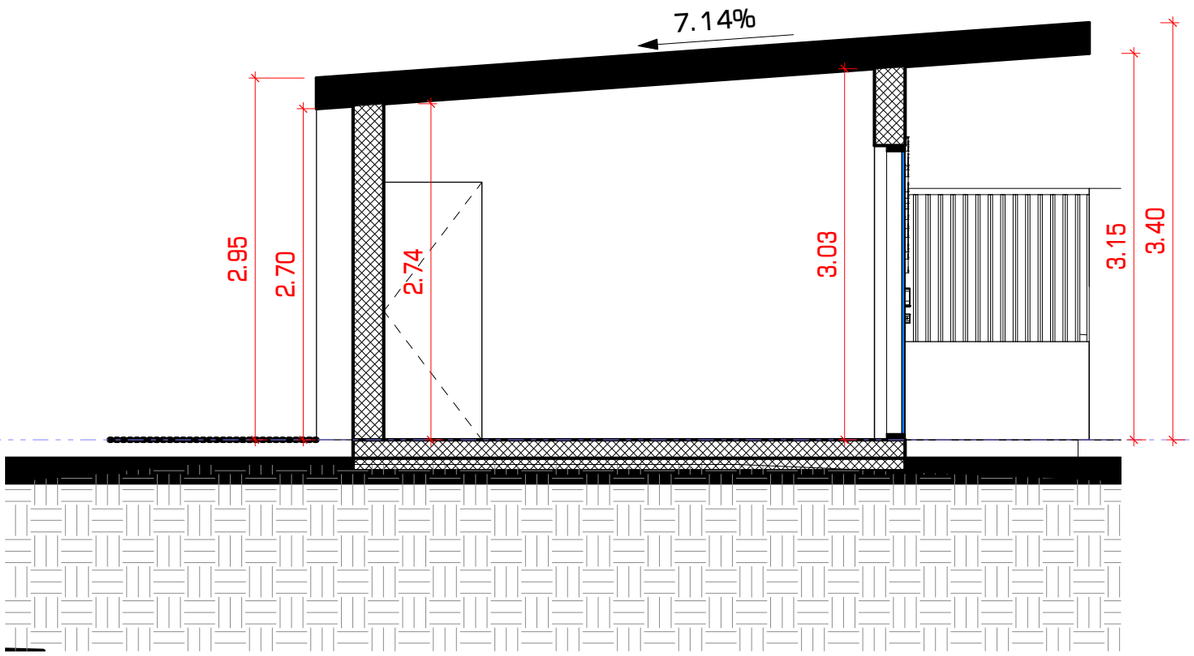

442.61
441.93
441.06
440.69
440.19
440.54
440.32
440.29
440.44
439.99
439.87
439.53
439.59
439.16
439.28
439.36
439.37
439.51
439.43
439.95
438.65
438.39
439.85
439.78
440.66
439.94
439.35
439.05
442.42
442.42
442.53
442.58
441.61
442.85
443.58
443.38
443.43
443.74
443.33
443.20
443.48
443.37
443.17
442.37
442.39
440.72
440.40
440.73
440.43
d=100pls
d=300az
d=300pl...san
d=300az
xr
bet
k
k
k
G
W
A
+0.00
11.26
5.00
6.30
4.50
13.25
3.00
10.66
5.02
3.00
23.87
10.13
12.03
9.97
5.89
4.21
3.37
3.90
2.50
25.54
4.50
8.06
2.00
2.00
1.25
0.54
0.88
1.38
5.09
5.40
315.00
62
61
60
59
58
57
56
55
54
53
52
51
50
49
48
47
46
45
44
43
42
41
40
39
38
37
36
35
34
33
32
31
30
29
28
27
26
25
24
23
22
21
20
19
18
17
16
15
14
13
12
11
10
9
8
7
6
5
4
3
2
1



აბს. ნული=440.30

0.00

1 : 500

1




3.00 13.25

11.03 4.50

8.03

6.21 4.80

ფოტომონტაჟი

დაცვის "ჯიხური" და "ოფისი"

მოშენება' - 59.9 კვ.მ.

შეღებილი ბეტონი
RAL 7016

საფასადე ბეტონი

ალუმინის პროფილებიანი
ვიტრაჟი RAL 7016

+3.40

1.50

ჭიშკარი
მლაგბაუმით
მაქს. H=2.20 მ

4.50

0.00

შესასვლელი
კარი

13.25

დიობი 5.00 მ

– სპეციალური საზღვარი
ს.კ. 01.72.14.014.053


ფოტომონტაჟი
დაცვის ჯიხური
დასტოფისი
მოშენება - 59.9 კვ.მ.
შეღებილი ბეტონი
RAL 7016
საფასადე ბეტონი
ალუმინის პროფილებიანი
ვიტრაჟი RAL 7016
+3.40
1.50
PINETREE
GROUP
შესასვლელი
კარი
0.00
4.50
13.25