
ექსპლიკაცია


1. საოპერატორო
2. გაზის საკომპრესორო და ფილტრების შენობა
3. საკუშნაო
4. სანკვანძი
5. მართვის ოთახი
6. სარიგებელი სვეტები
7. სერვიტუტი
8. გაზის მილგაყვანილობის ტექნოლოგიური არხი
9. მიწისქვეშა სახანძრო ჰიდრანტი
10. ბეტონის დამცავი კედელი
11. მეხამრიდი
12. ელ. ტრანსფორმატორი
13. მოსაცდელი

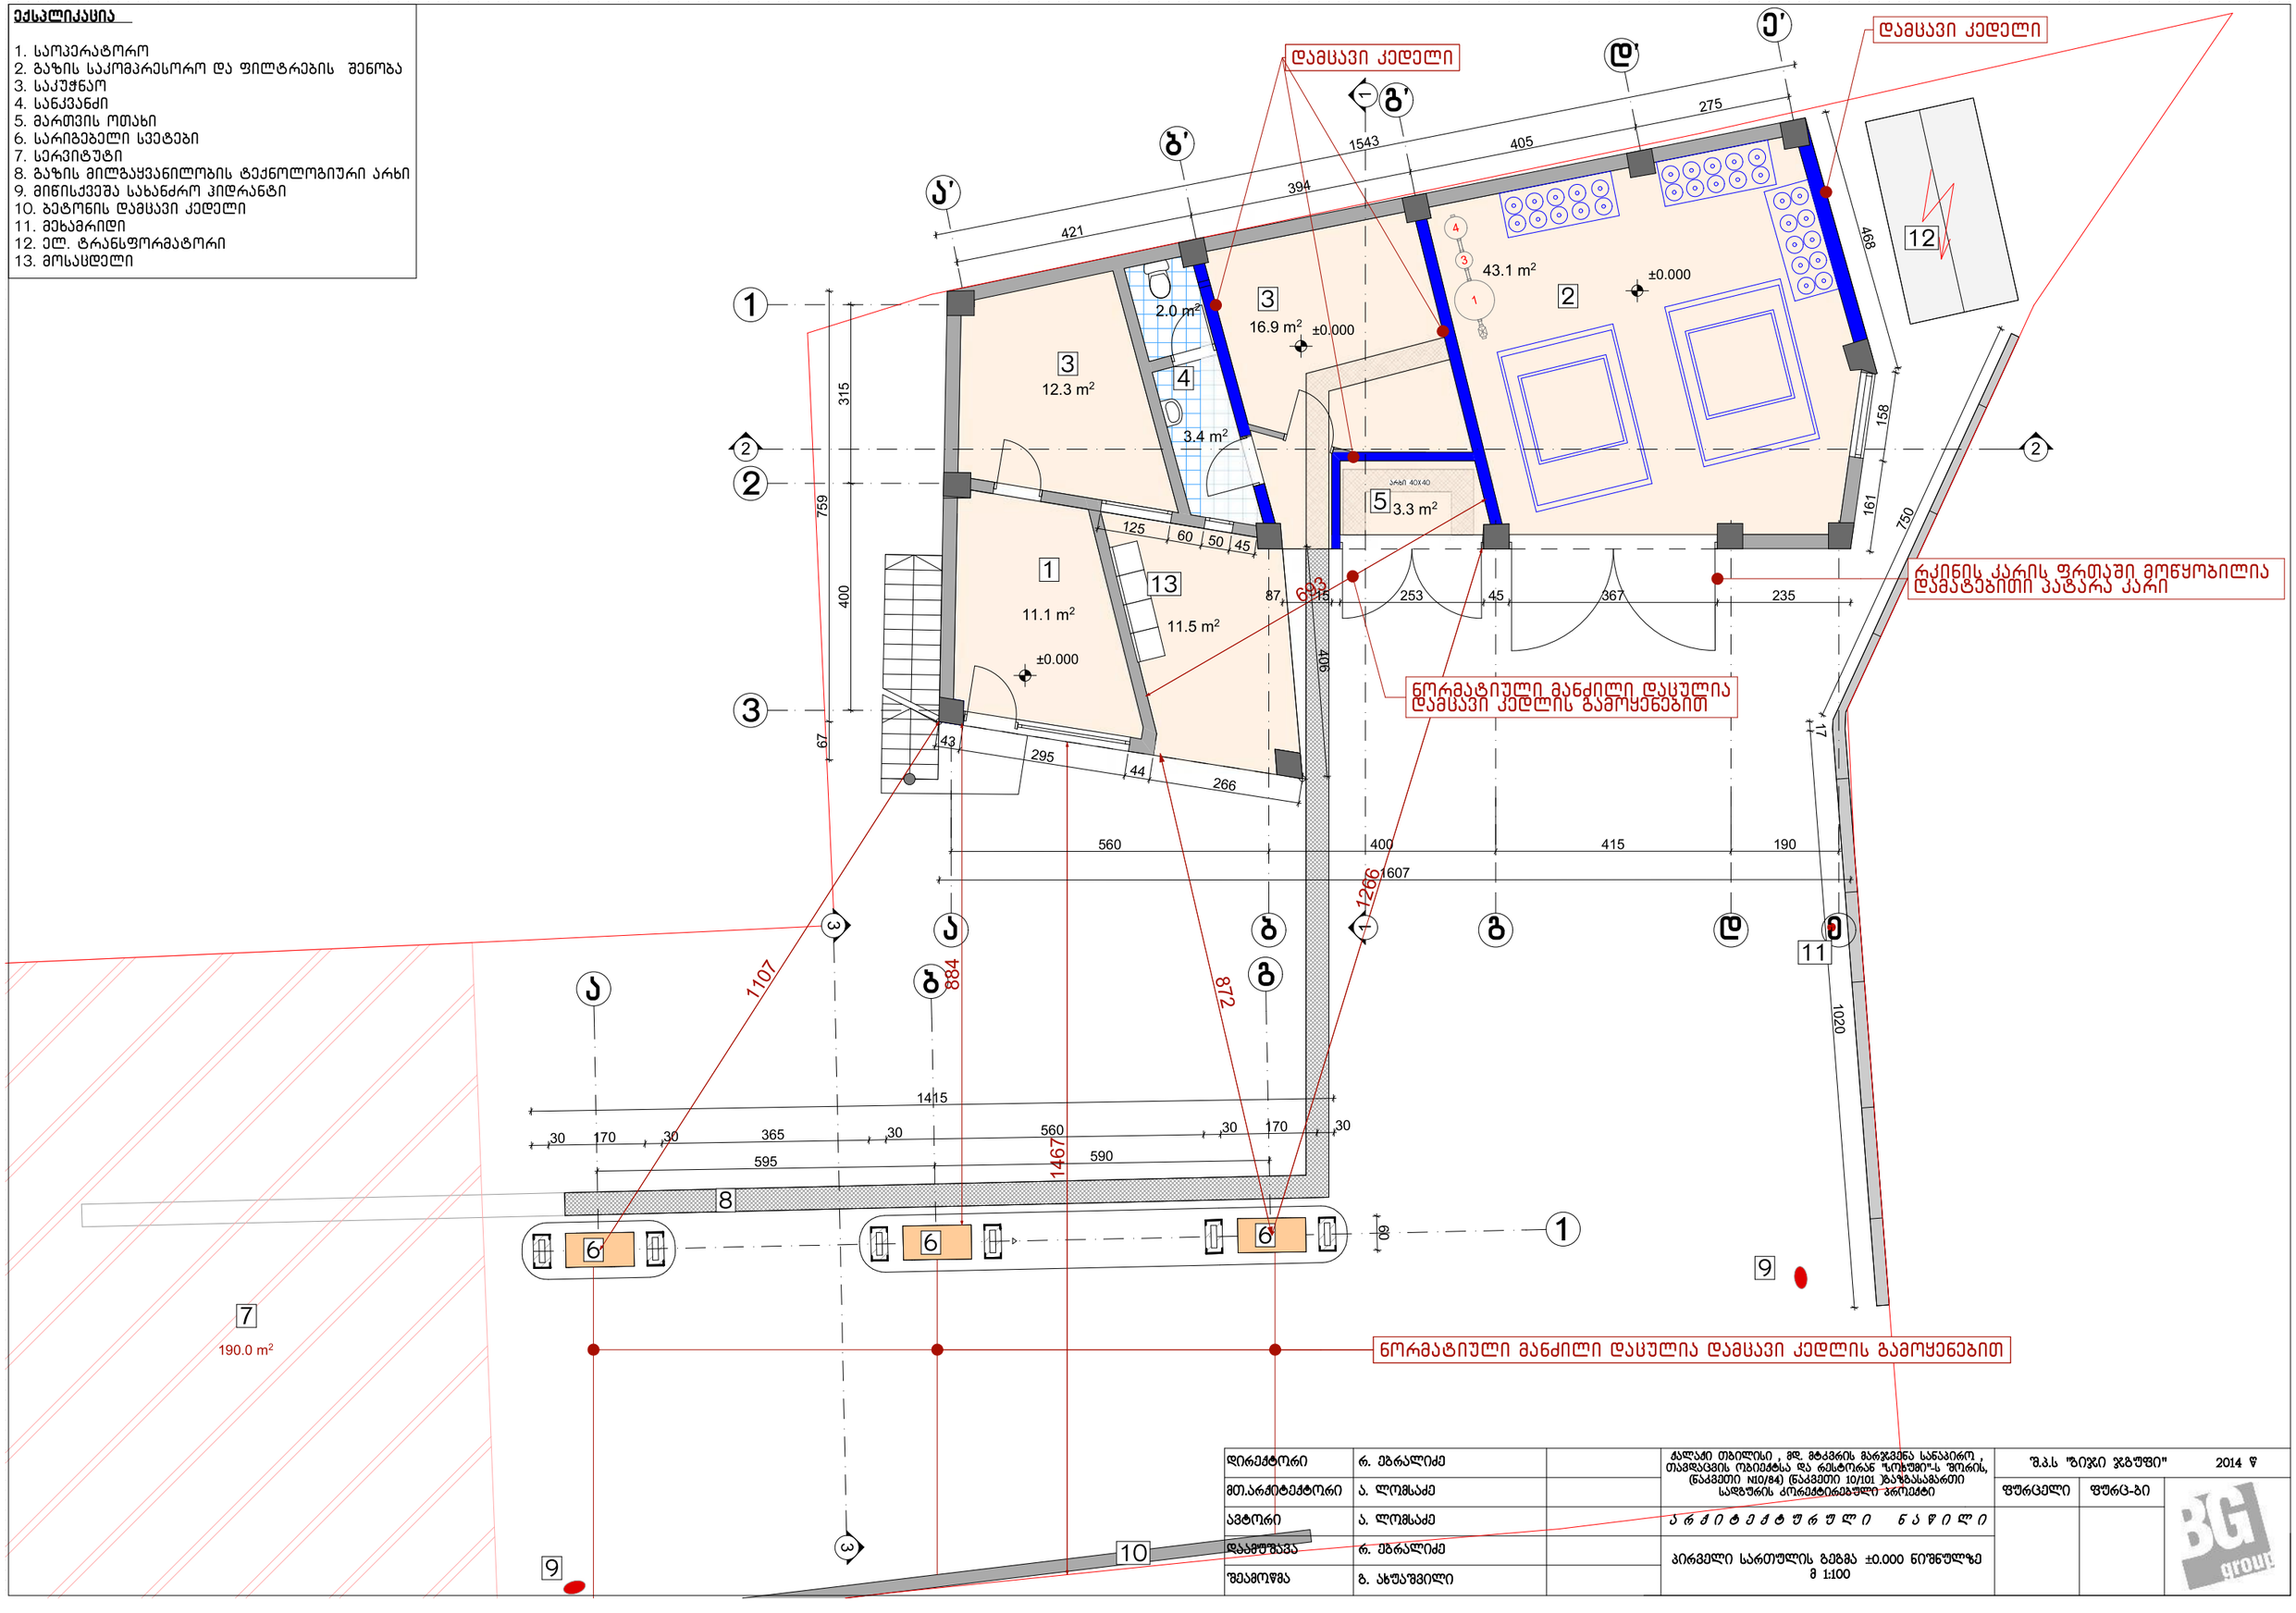

დირექტორი	რ. ებრალიძე		ქალაქი თბილისი , მდ. მტკვრის მარჯვენა სანაპირო , თავდასავლის ობიექტსა და რესტორან "ზოზუშვილ"-ს შორის, (ნაკვეთი №10/84) (ნაკვეთი 10/101)გაზგასამართი სადგურის კორპუსტირებული პროექტი	შ.პ.ს "ზივჯი ჯგუფი" 2014 წ	
მთ.არქიტექტორი	ა. ლომსაძე			ფურცელი	ფურც-ბი
ავტორი	ა. ლომსაძე		არქიტექტურული ნაწილი		
დაამუშავა	რ. ებრალიძე		პირველი სართულის გეგმა ±0.000 ნიშნულზე მ 1:100		
შეამოწმა	გ. ახუაშვილი				

ექსპლიკაცია


1. საოპერატორო
2. გაზის საკომპრესორო და ფილტრების შენობა
3. საკუჭნაო
4. სანკვანძი
5. მართვის ოთახი
6. სარიგებელი სვეტები
7. სერვიტუტი
8. გაზის მილგაყვანილობის ტექნოლოგიური არხი
9. მიწისქვეშა სახანძრო ჰიდრანტი
10. ბეტონის დამცავი კედელი
11. მეხამრიდი
12. ელ. ტრანსფორმატორი
13. მოსაცდელი

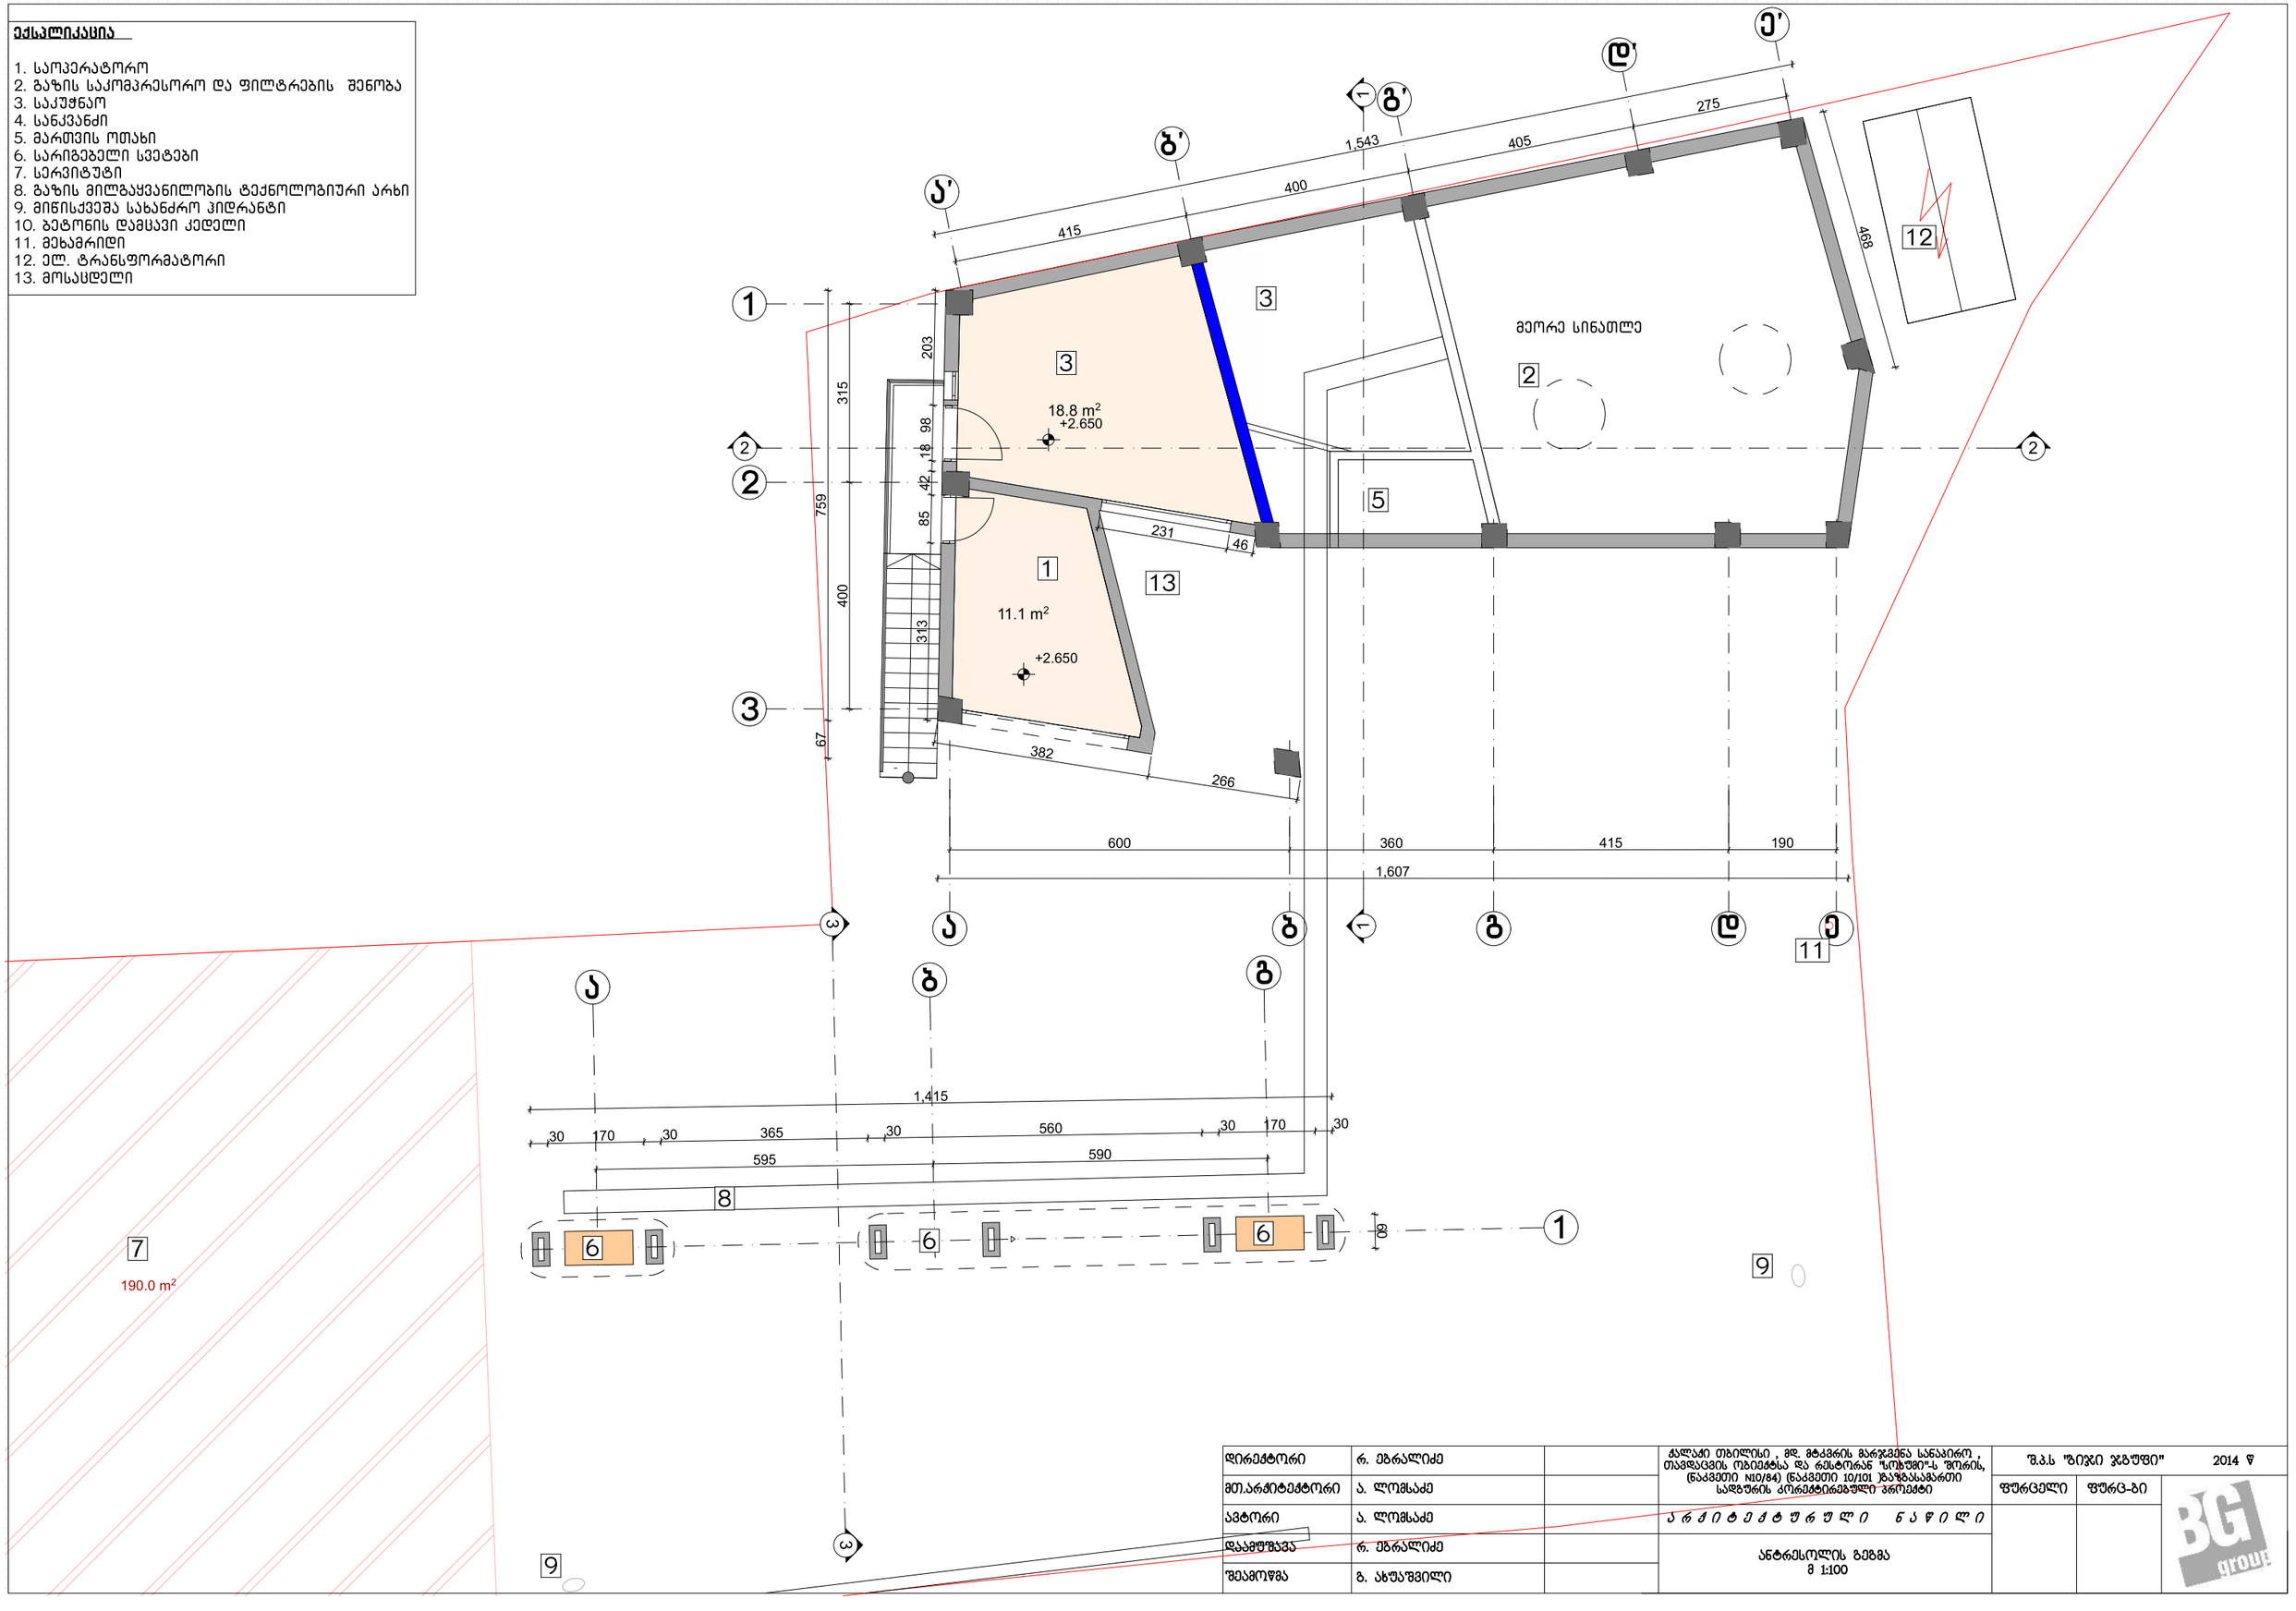

დირექტორი	რ. ებრალიძე		ქალაქი თბილისი , მდ. მტკვრის მარჯვენა სანაპირო , თავდაცვის ობიექტსა და რესტორან "ხოხობი"-ს შორის, (ნაკვეთი N10/84) (ნაკვეთი 10/101 უბანზასამართი სადგურის კორექტირებული პროექტი	შ.პ.ს "ზიჯი ჯგუფი" 2014 წ	
მთ.არქიტექტორი	ა. ლომსაძე			ფურცელი	ფურც-ბი
ავტორი	ა. ლომსაძე		არქიტექტურული ნაწილი		
დაამუშავა	რ. ებრალიძე		ანტრესოლის გეგმა მ 1:100		
შეამოწმა	გ. ახუაშვილი				


სართულის გეგმა +-0.00 ნიშნულზე რეკონსტრუქციის შემდეგ
მაშ 1:100

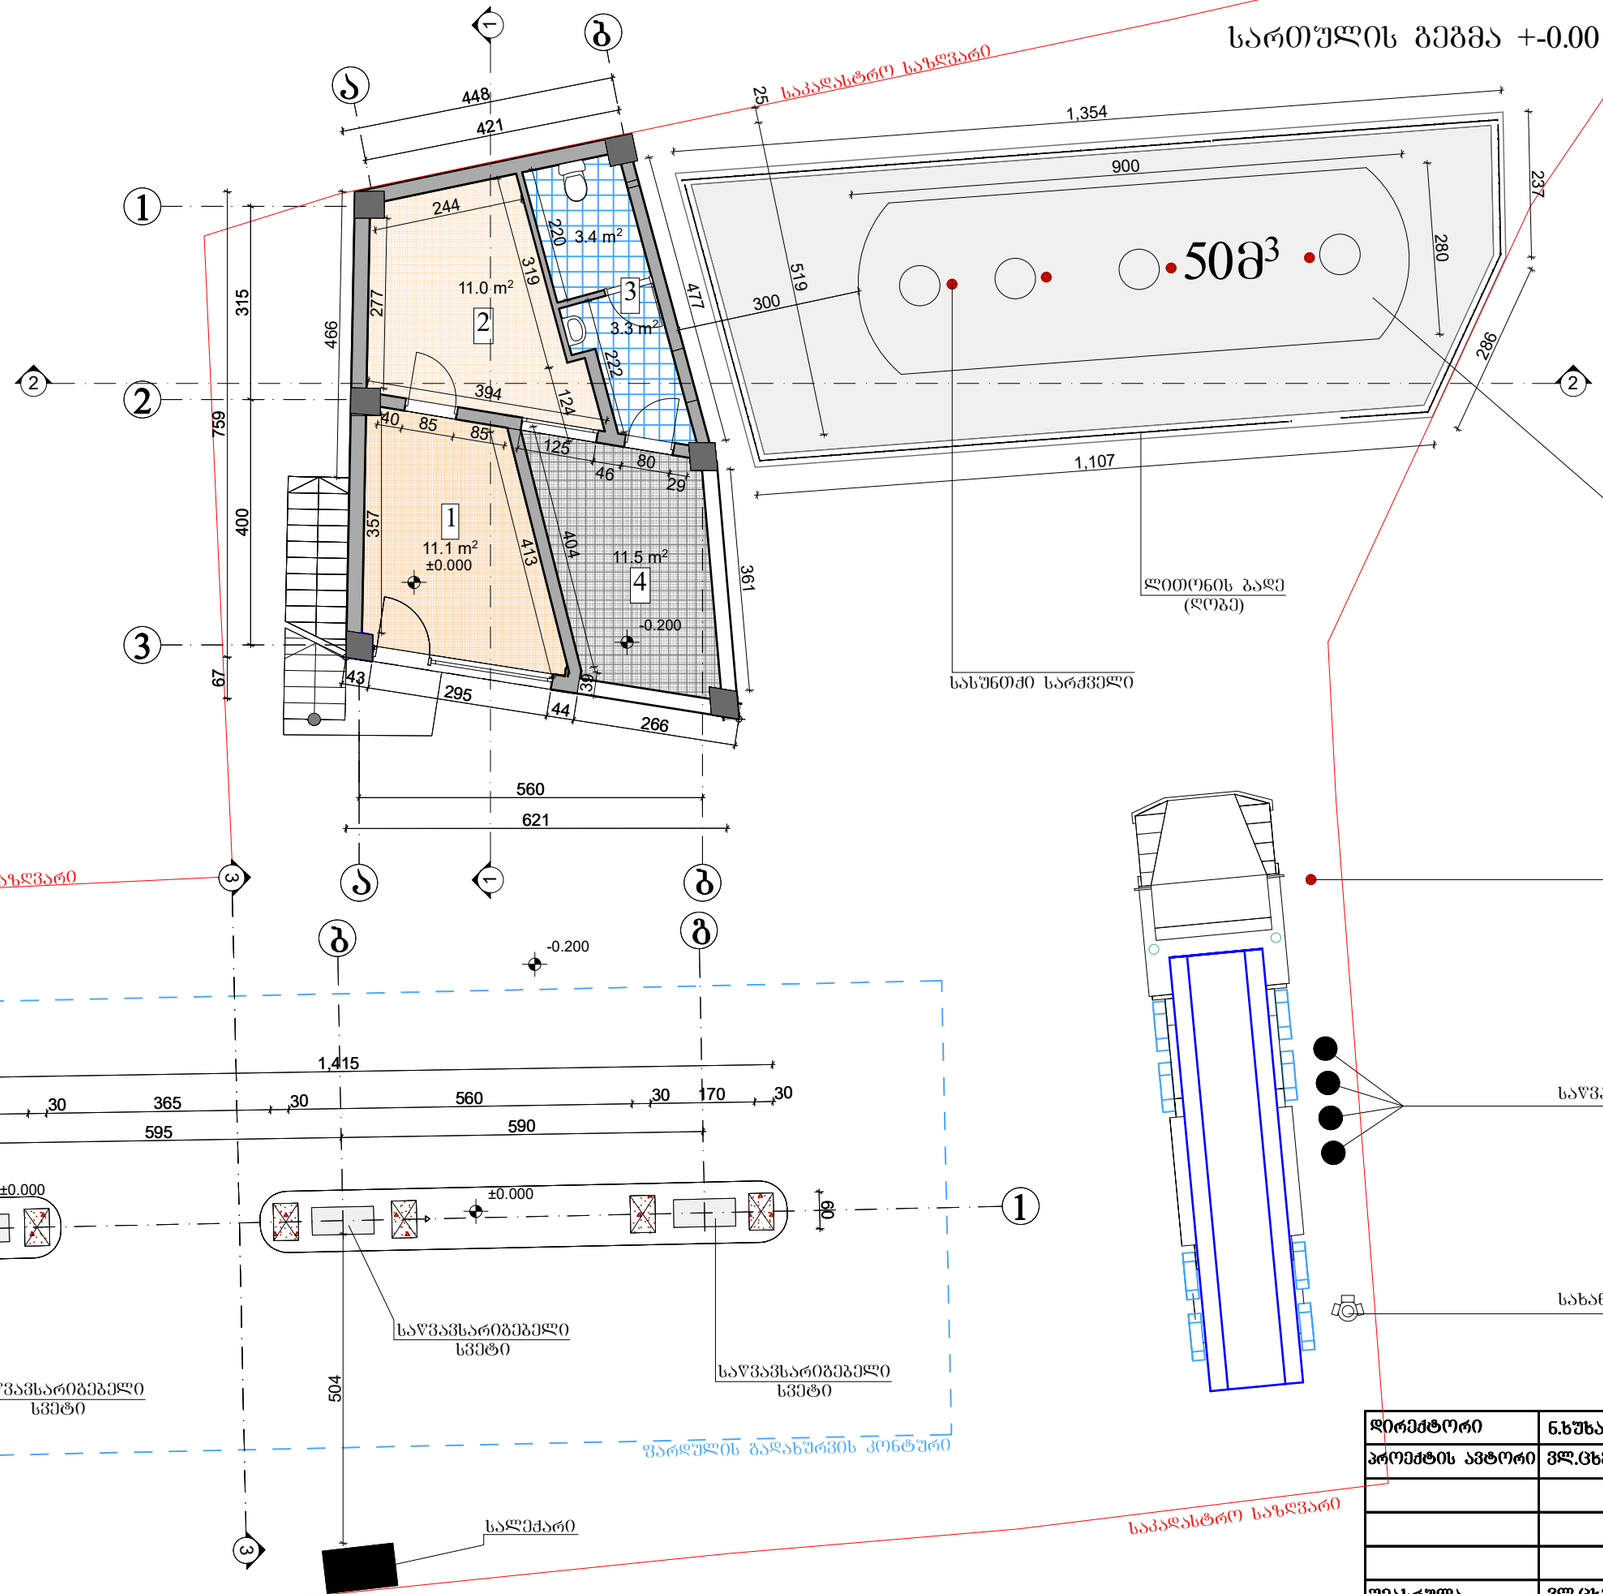


დირექტორი	ნ.ხუხაშვილი		
პროექტის ავტორი	ვლ.ცხვიტარია		
შეასრულა	ვლ.ცხვიტარია		


Portal


არქიტექტურული ნაწილი	სტადია	შურცელი	
გეგმა	მ. პ.	ა –3	
	მაშტაბი	დაკვეთა	
	1:100		

სართულის გეგმა (ანტრესოლის) +2.65 ნიშნულზე რეკონსტრუქციის შემდეგ
მაშ 1:100

ექსპლიკაცია
1) საოფისე ფართი 11.1 კვ.მ
2) მოსასვენებელი ოთახი 18.8 კვ.მ
3) მეორე სინათლე
4) კიბე 7.0 კვ.მ

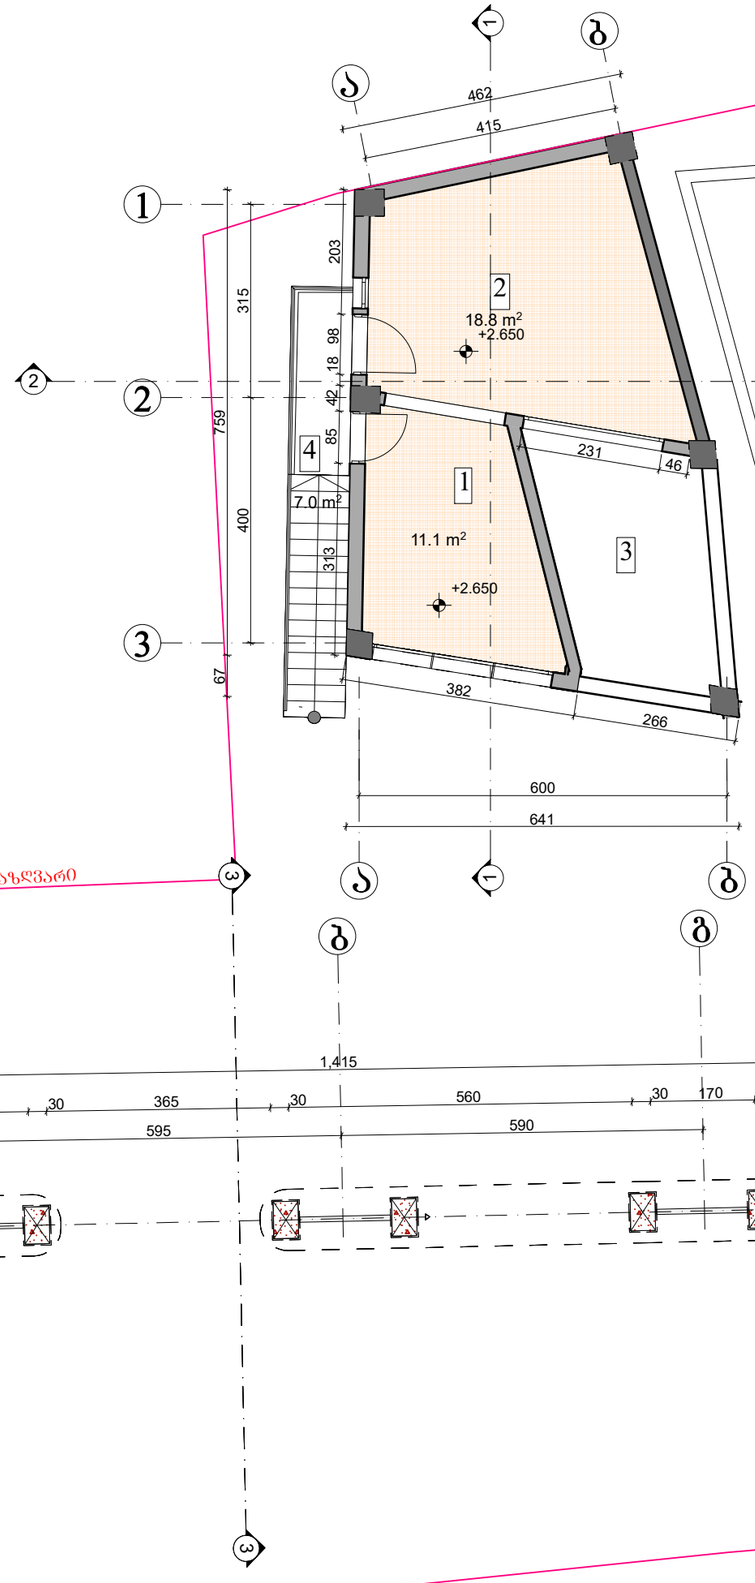


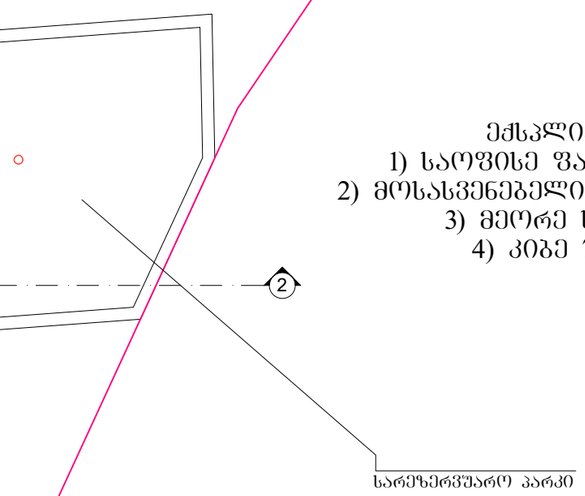

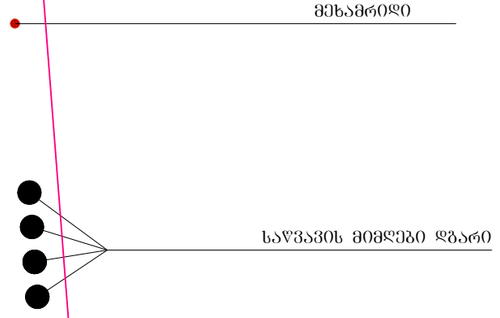

საკადასტრო საზღვარი

დირექტორი	ნ.ხუხაშვილი		Portal		
პროექტის ავტორი	ვლ.ცხვიტარია		არქიტექტურული ნაწილი	სტადია	შურცელი
				მ. პ.	ა –3
შესრულა	ვლ.ცხვიტარია		გეგმა	მაშტაბი	დაკვეთა
				1:100	

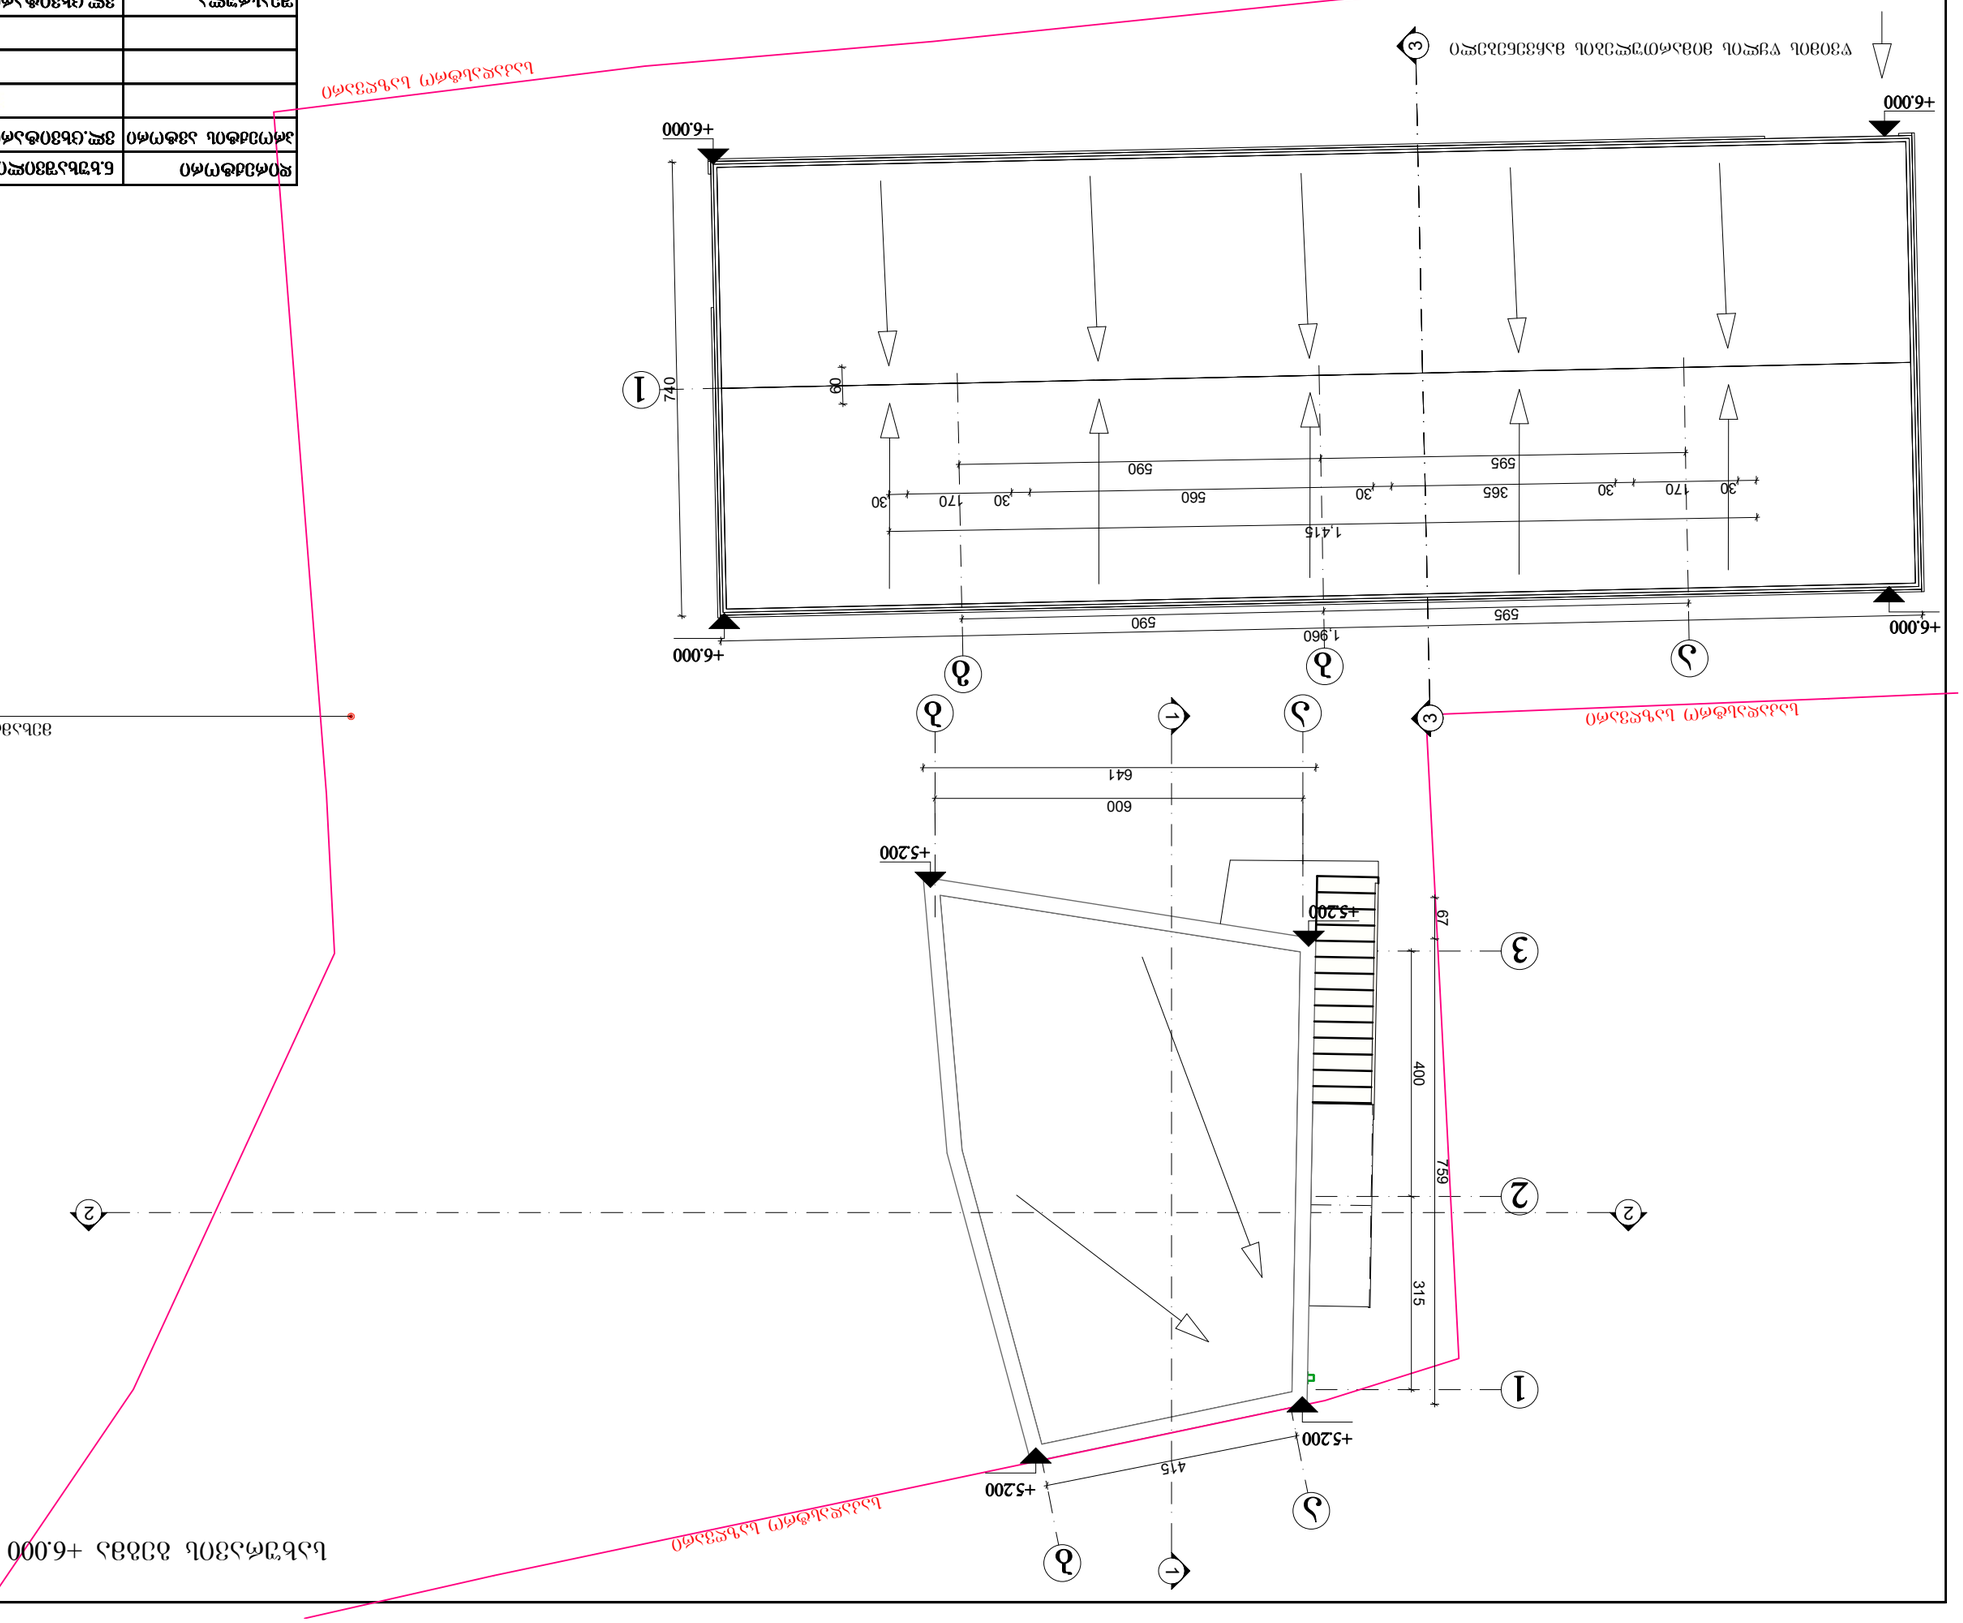


