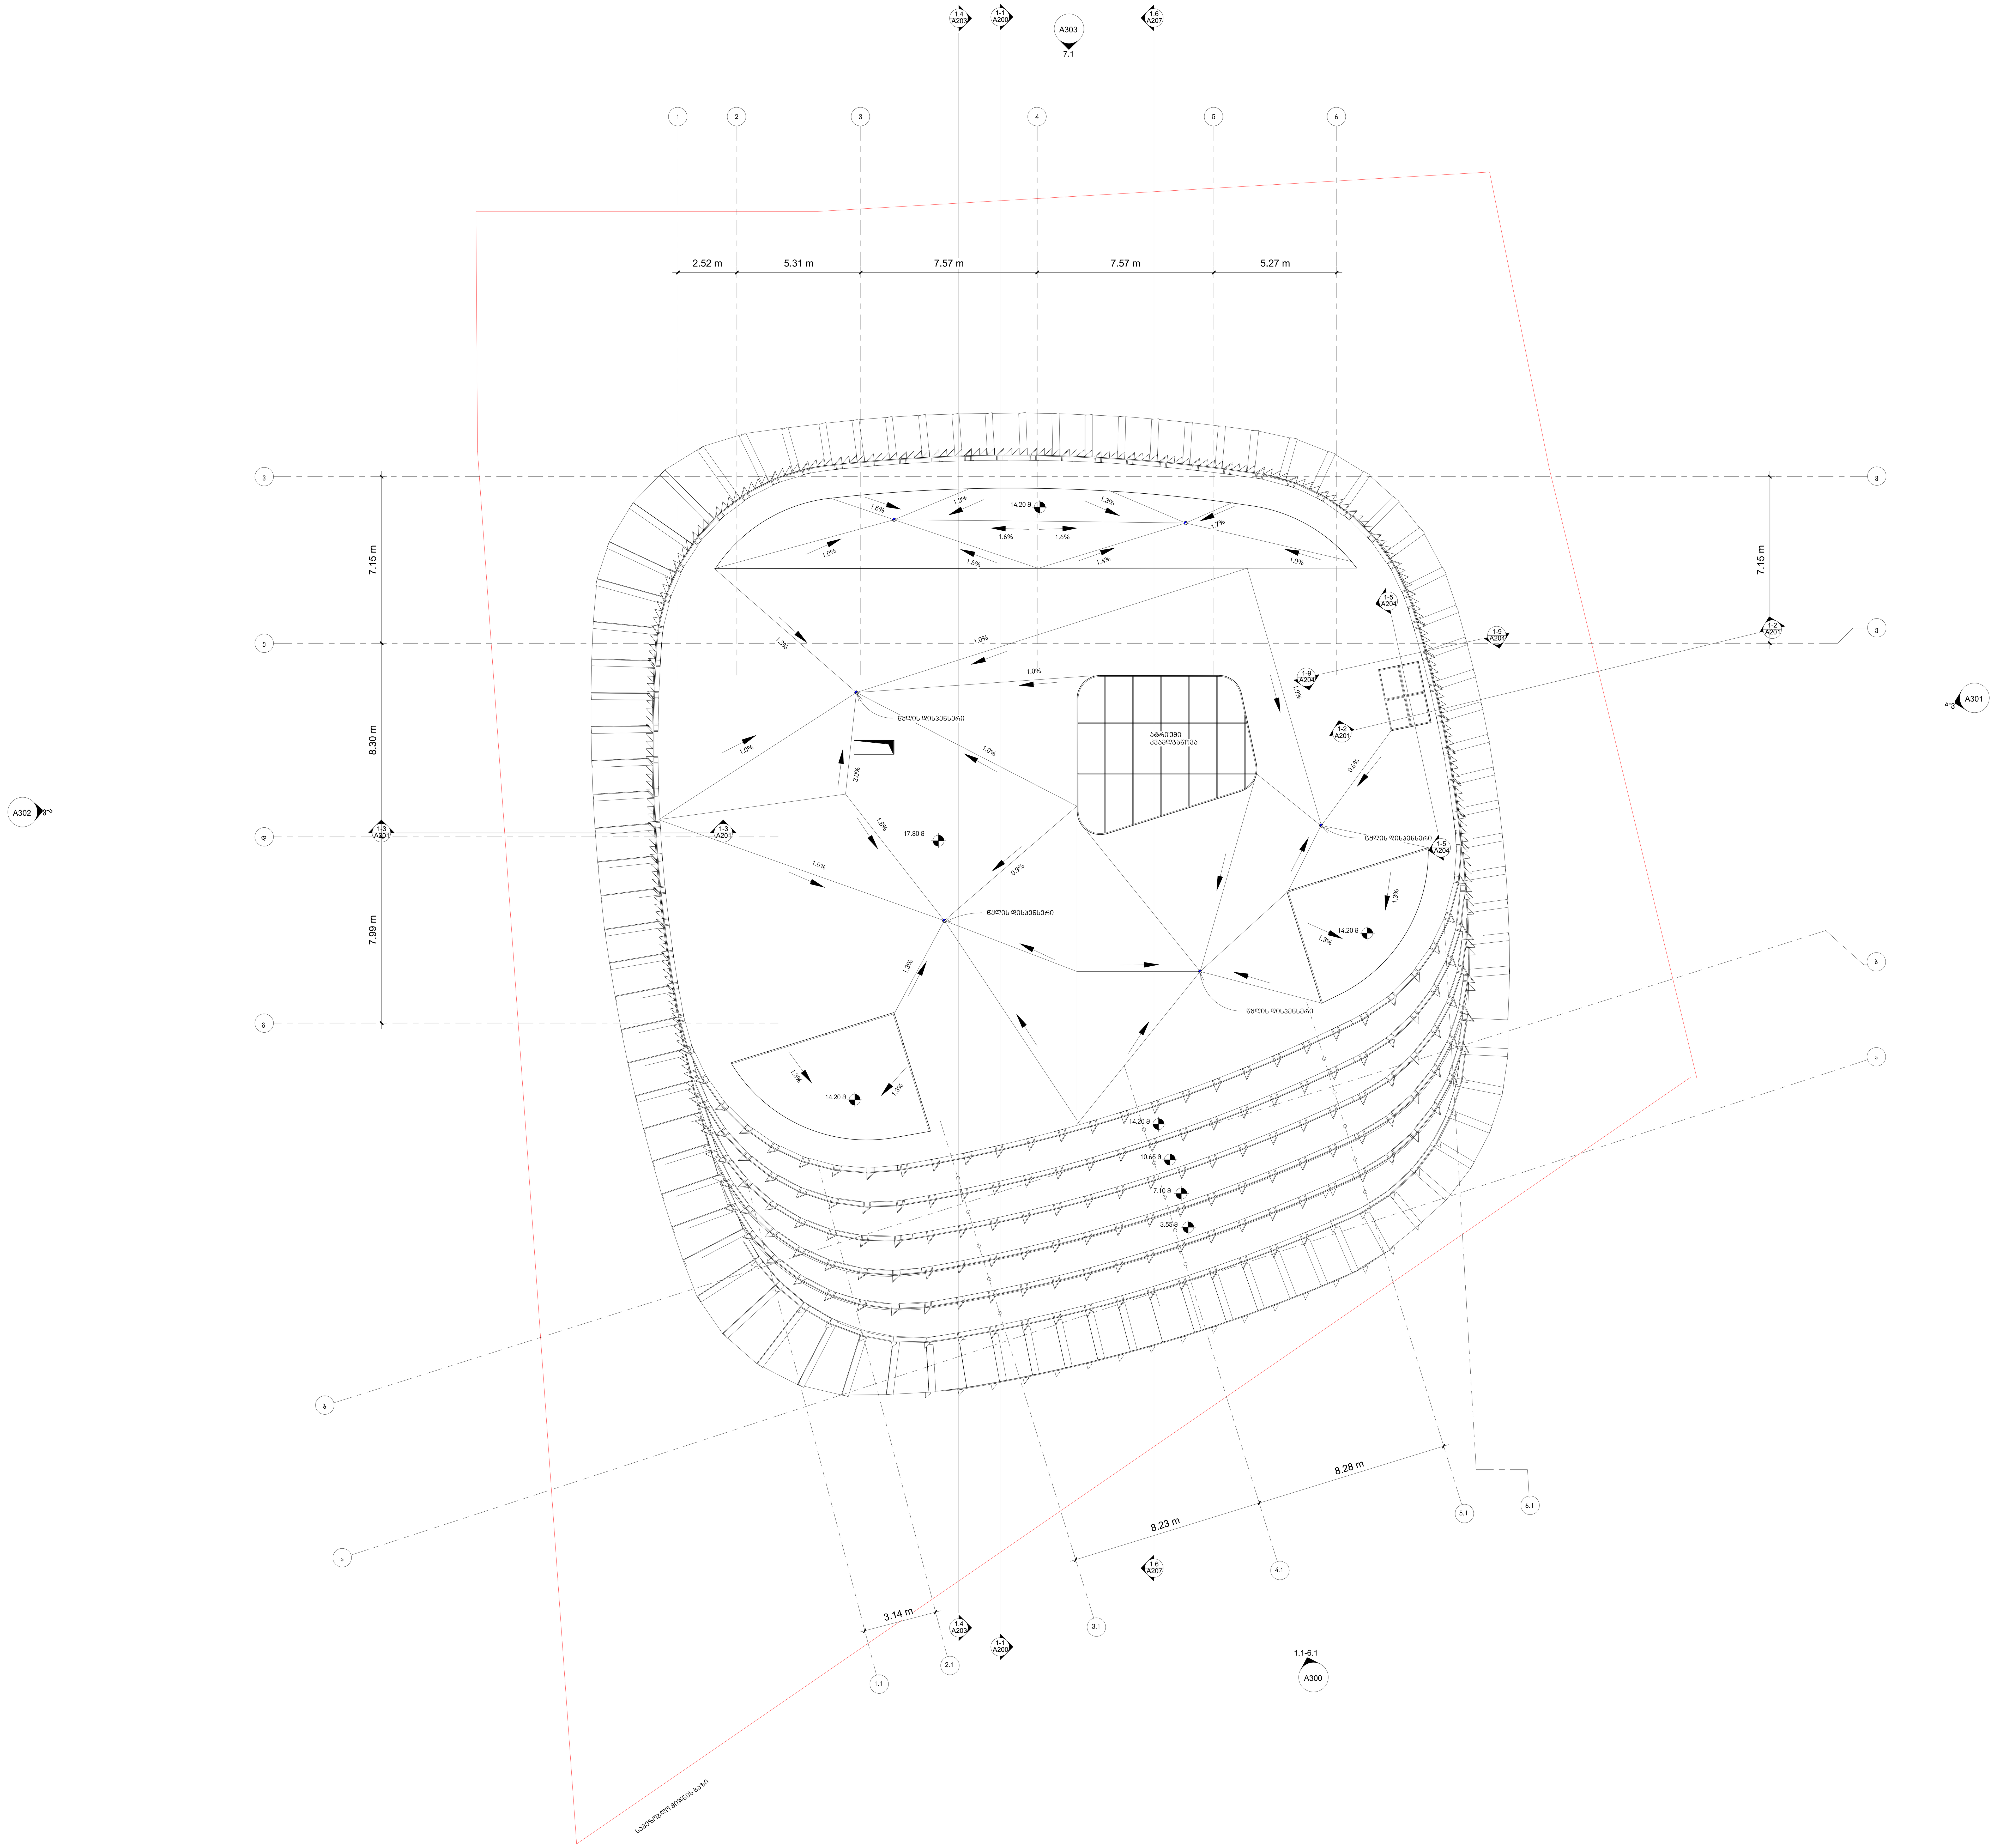

არქიტექტურა

KHMALADZE
ARCHITECTS

E-mail: Giorgi@Khmaladze.ge
დ. უზნაძე №91ა, თბილისი

პროექტი

ქ.თბილისი. ტაშკენტის ქ-ის ბოლოს (ნაკვ. 01.10.18.006.158) შ.პ.ს. "ტიფლის ვერანდა"-ს ტერიტორიაზე რესტორნისა დასაგამოფენო დარბაზის მოწყობის პროექტი.

სტატუსი	CD
მასშტაბი	1 : 100
ფორმატი	510 x1340
თარიღი	16-Oct-20 15:22:47

ფურცელი

გადახურვის გეგმა

ფურცლის ნომერი

A101

ავტორი	გიორგი ხმალაძე
დახაზა	დიმიტრი ჯობაძე
შეამოწმა	გიორგი ხმალაძე

D:\Projects\052 Lisi office Building\07_REVIT\2020\October\052 20201016 meriistvis arcitecturuli naxazebiAKH.rvt

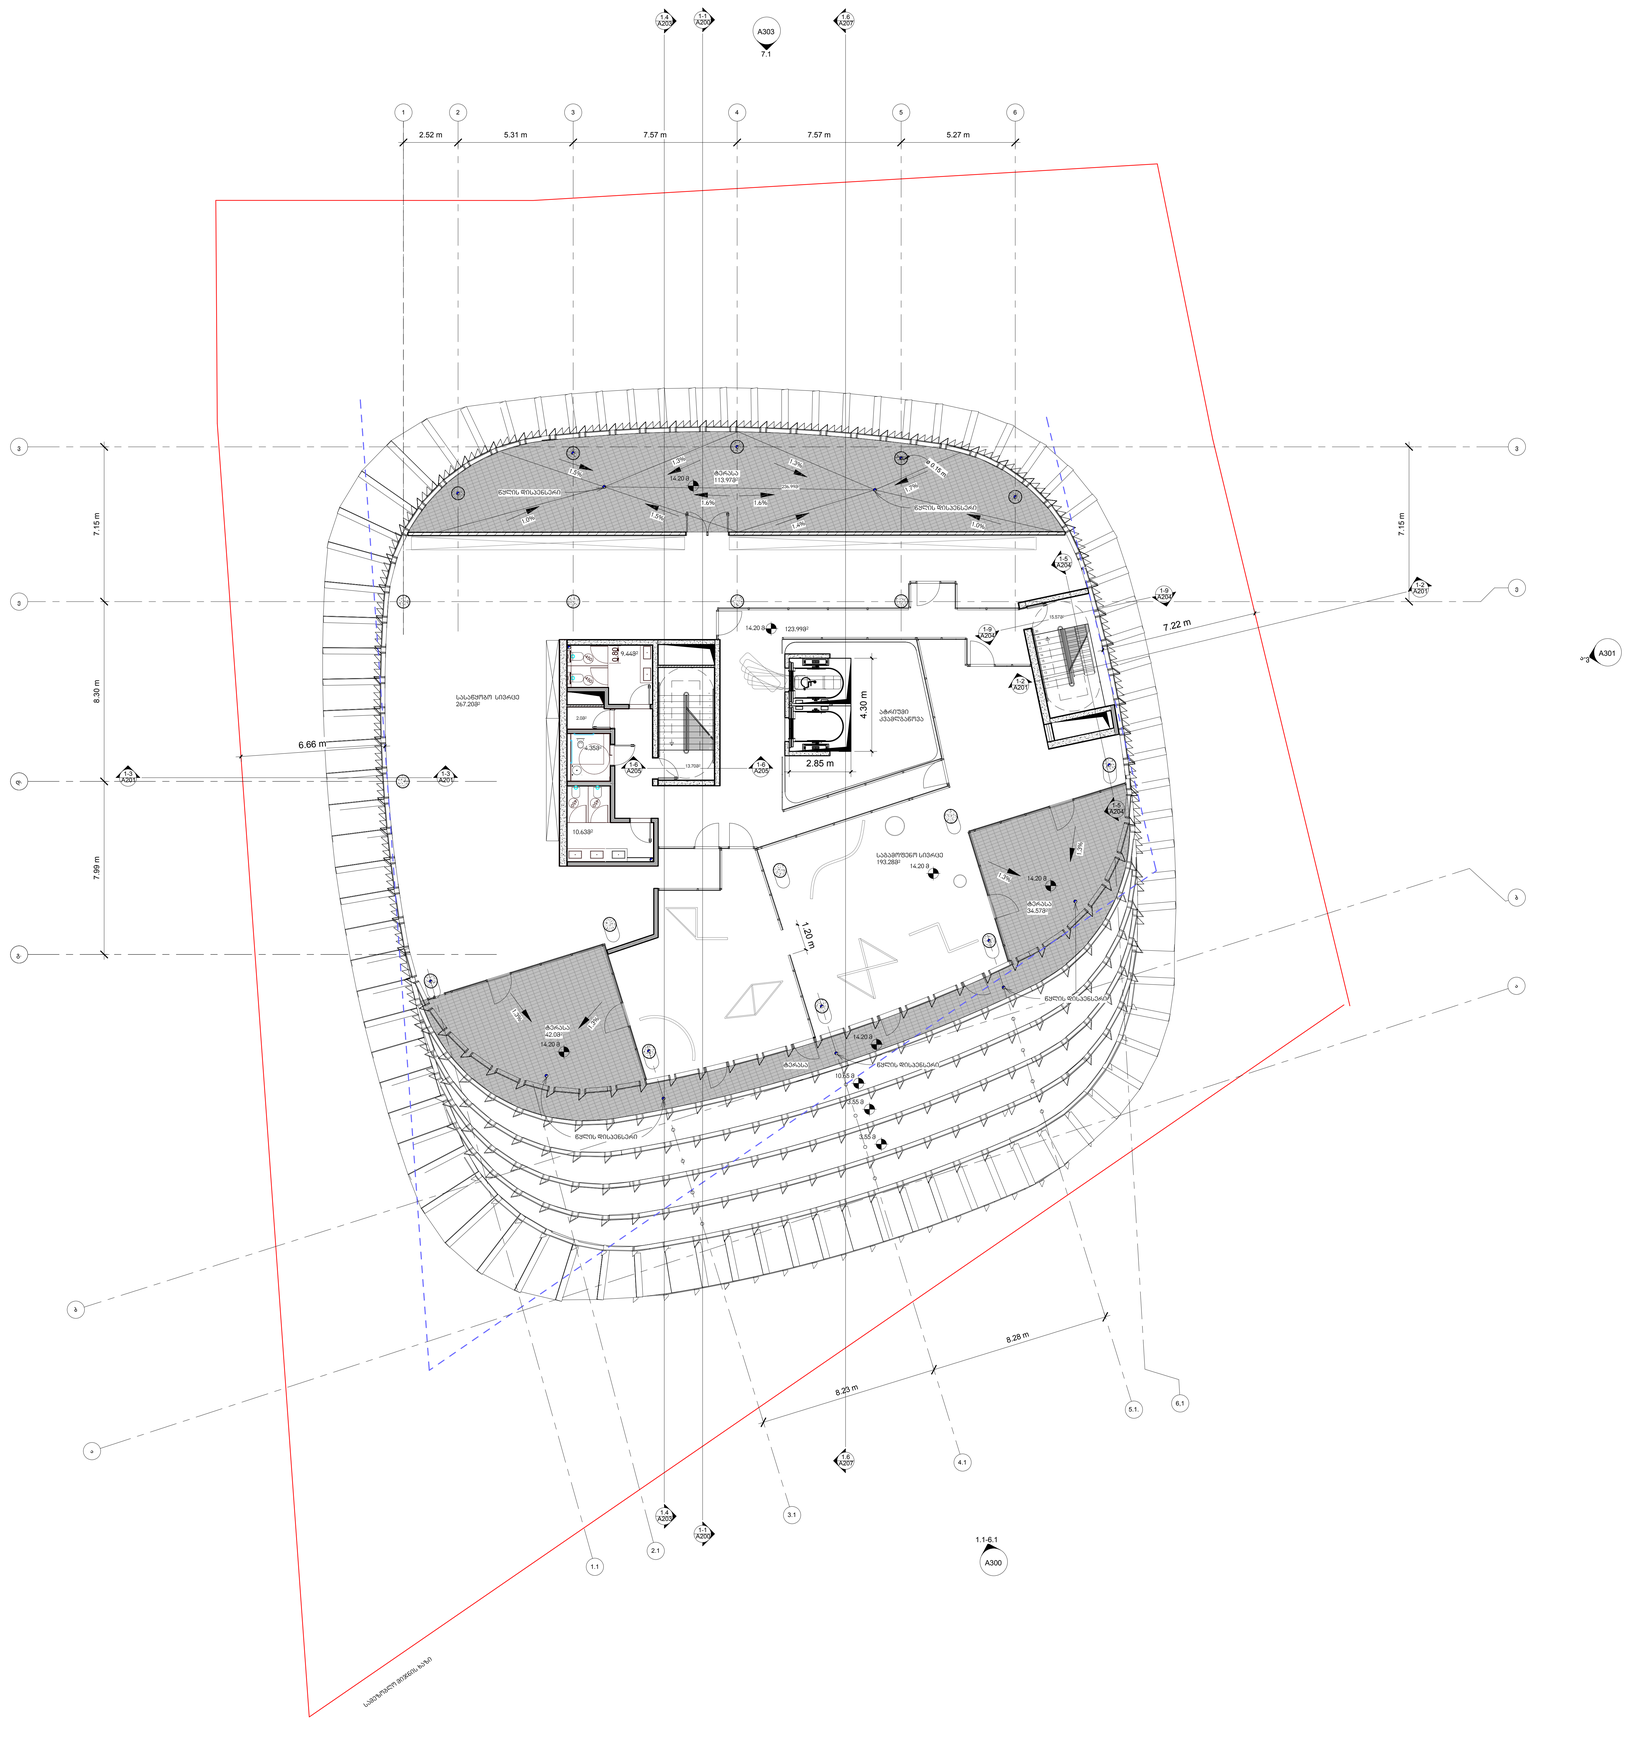
A303
7.1
1-1
A203
1-6
A207
1
2
3
4
5
6
2.52 m
5.31 m
7.57 m
7.57 m
5.27 m
7.15 m
8.30 m
7.99 m
6.66 m
7.22 m
A302
A301
A
B
C
სანაპირო ზოლის ბაზა
ჭერის ზოლოვანი
14.20 მ
123.99მ²
სველი წერტილები
4.30 m
2.85 m
1.20 m
სველი წერტილები
სველი წერტილები
სველი წერტილები

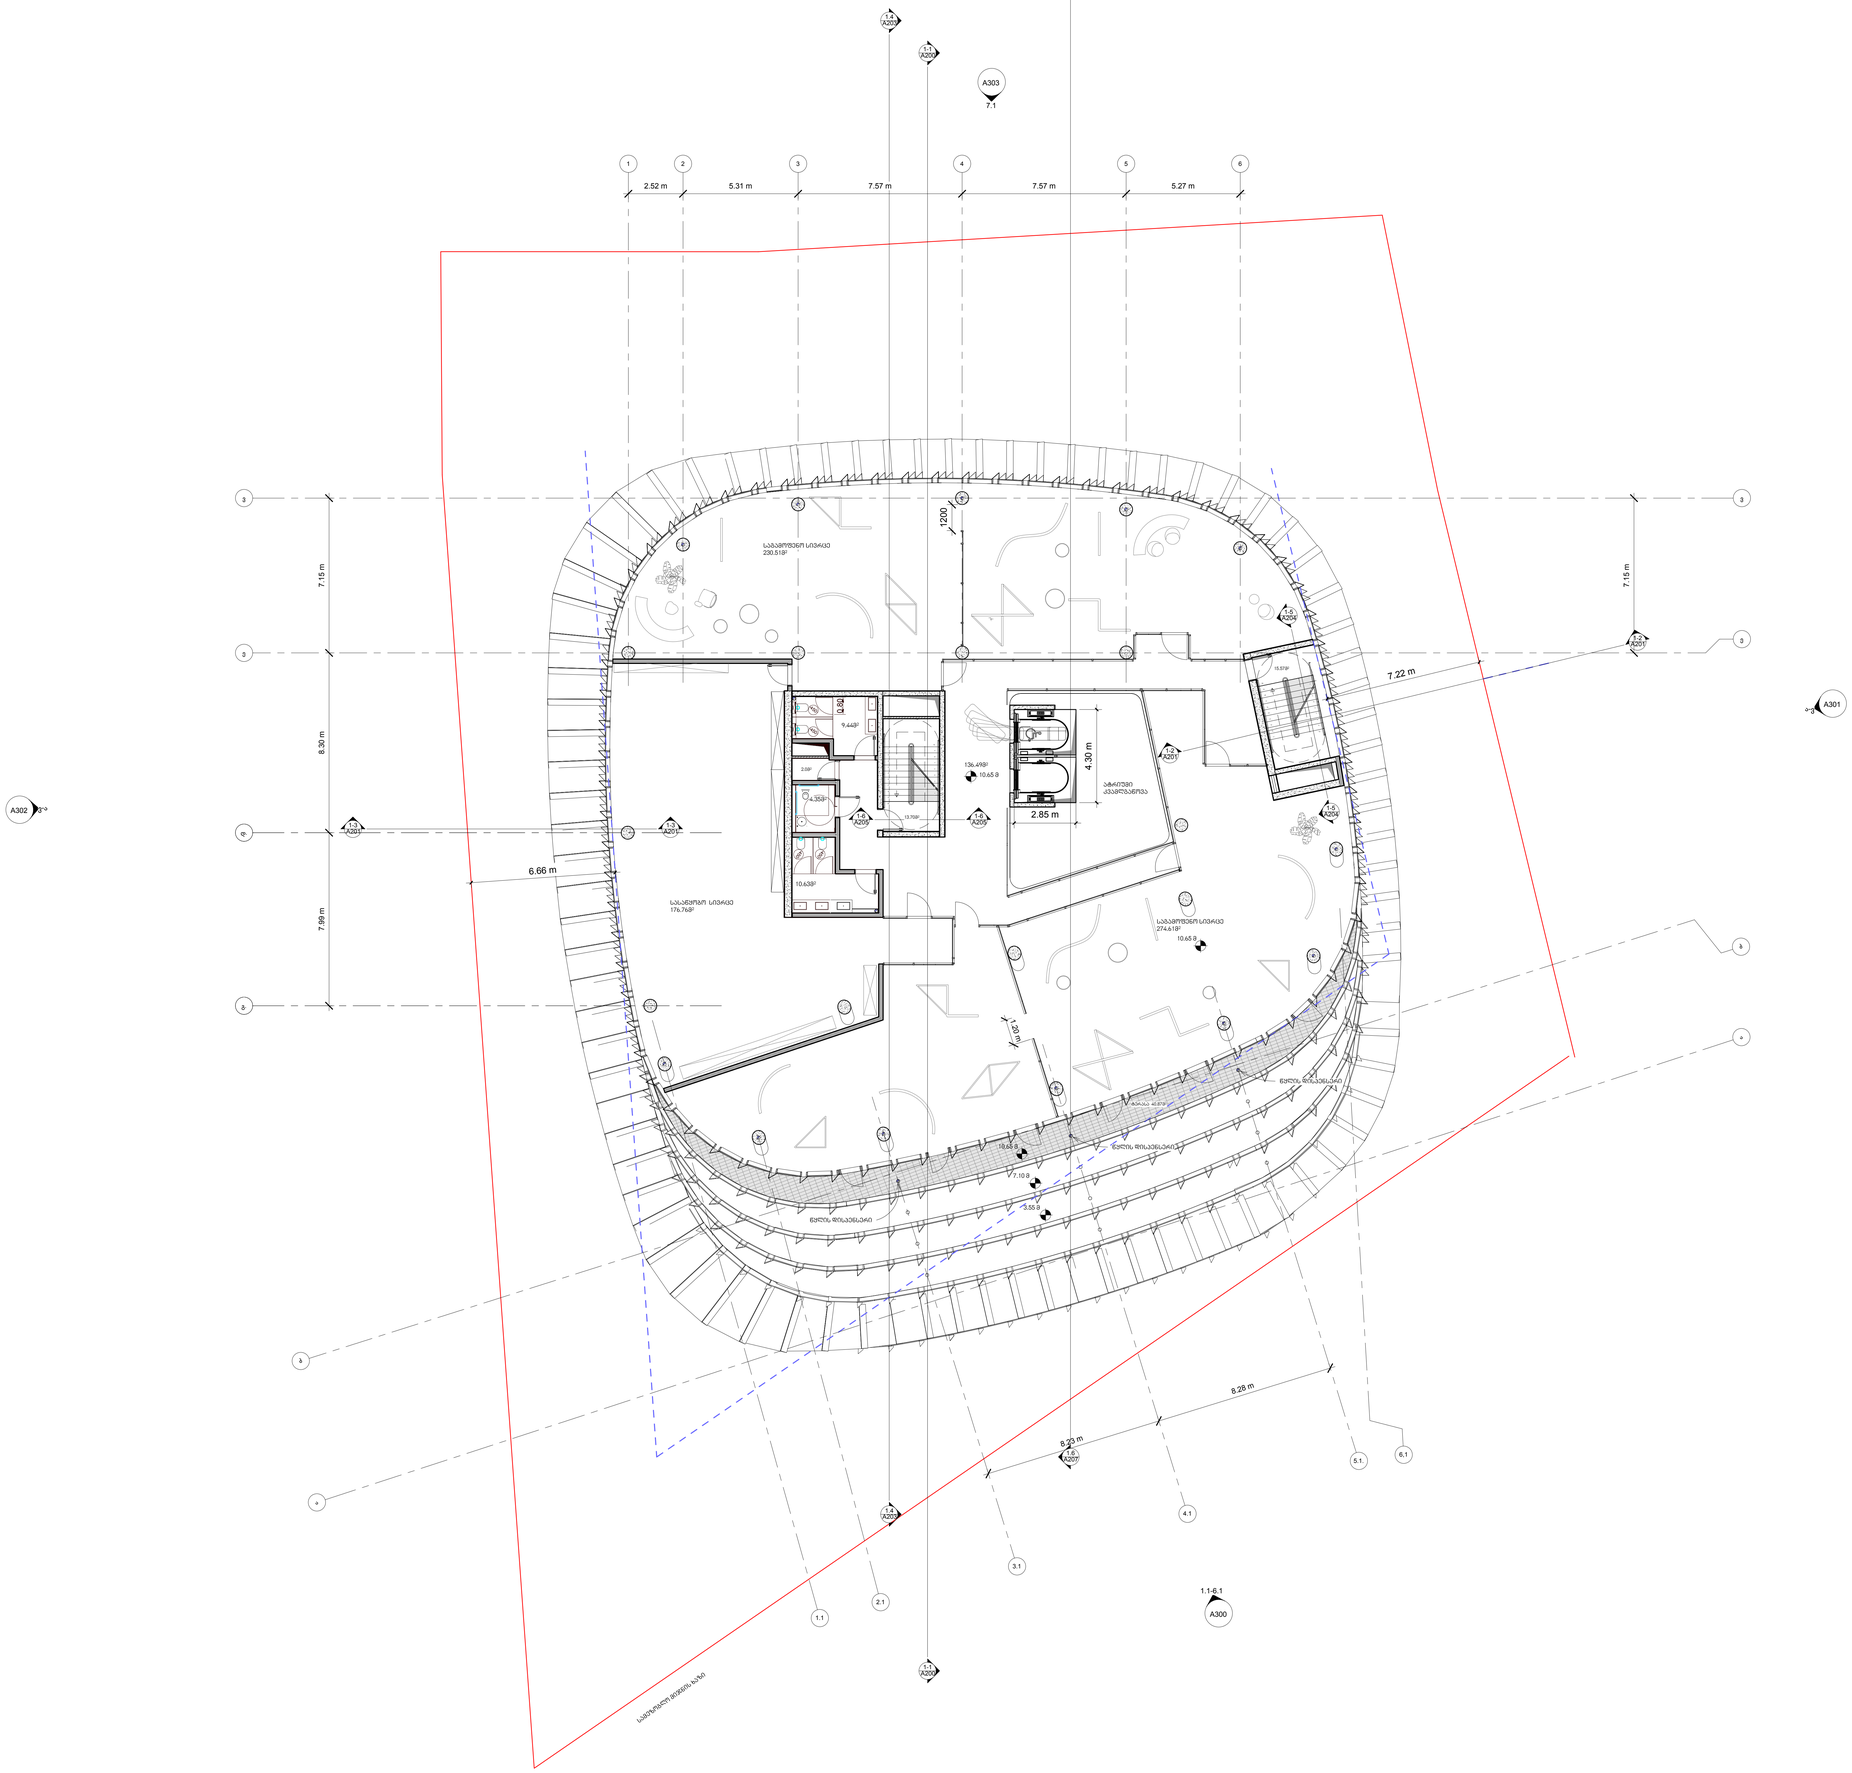
A303
7.1
A302
A301
A300
1.1-6.1
2.52 m
5.31 m
7.57 m
7.57 m
5.27 m
7.15 m
8.30 m
7.99 m
7.15 m
7.22 m
6.66 m
2.85 m
4.30 m
1200
1200
1200
8.28 m
8.23 m
სველი წერტილები
სველი წერტილები
სველი წერტილები

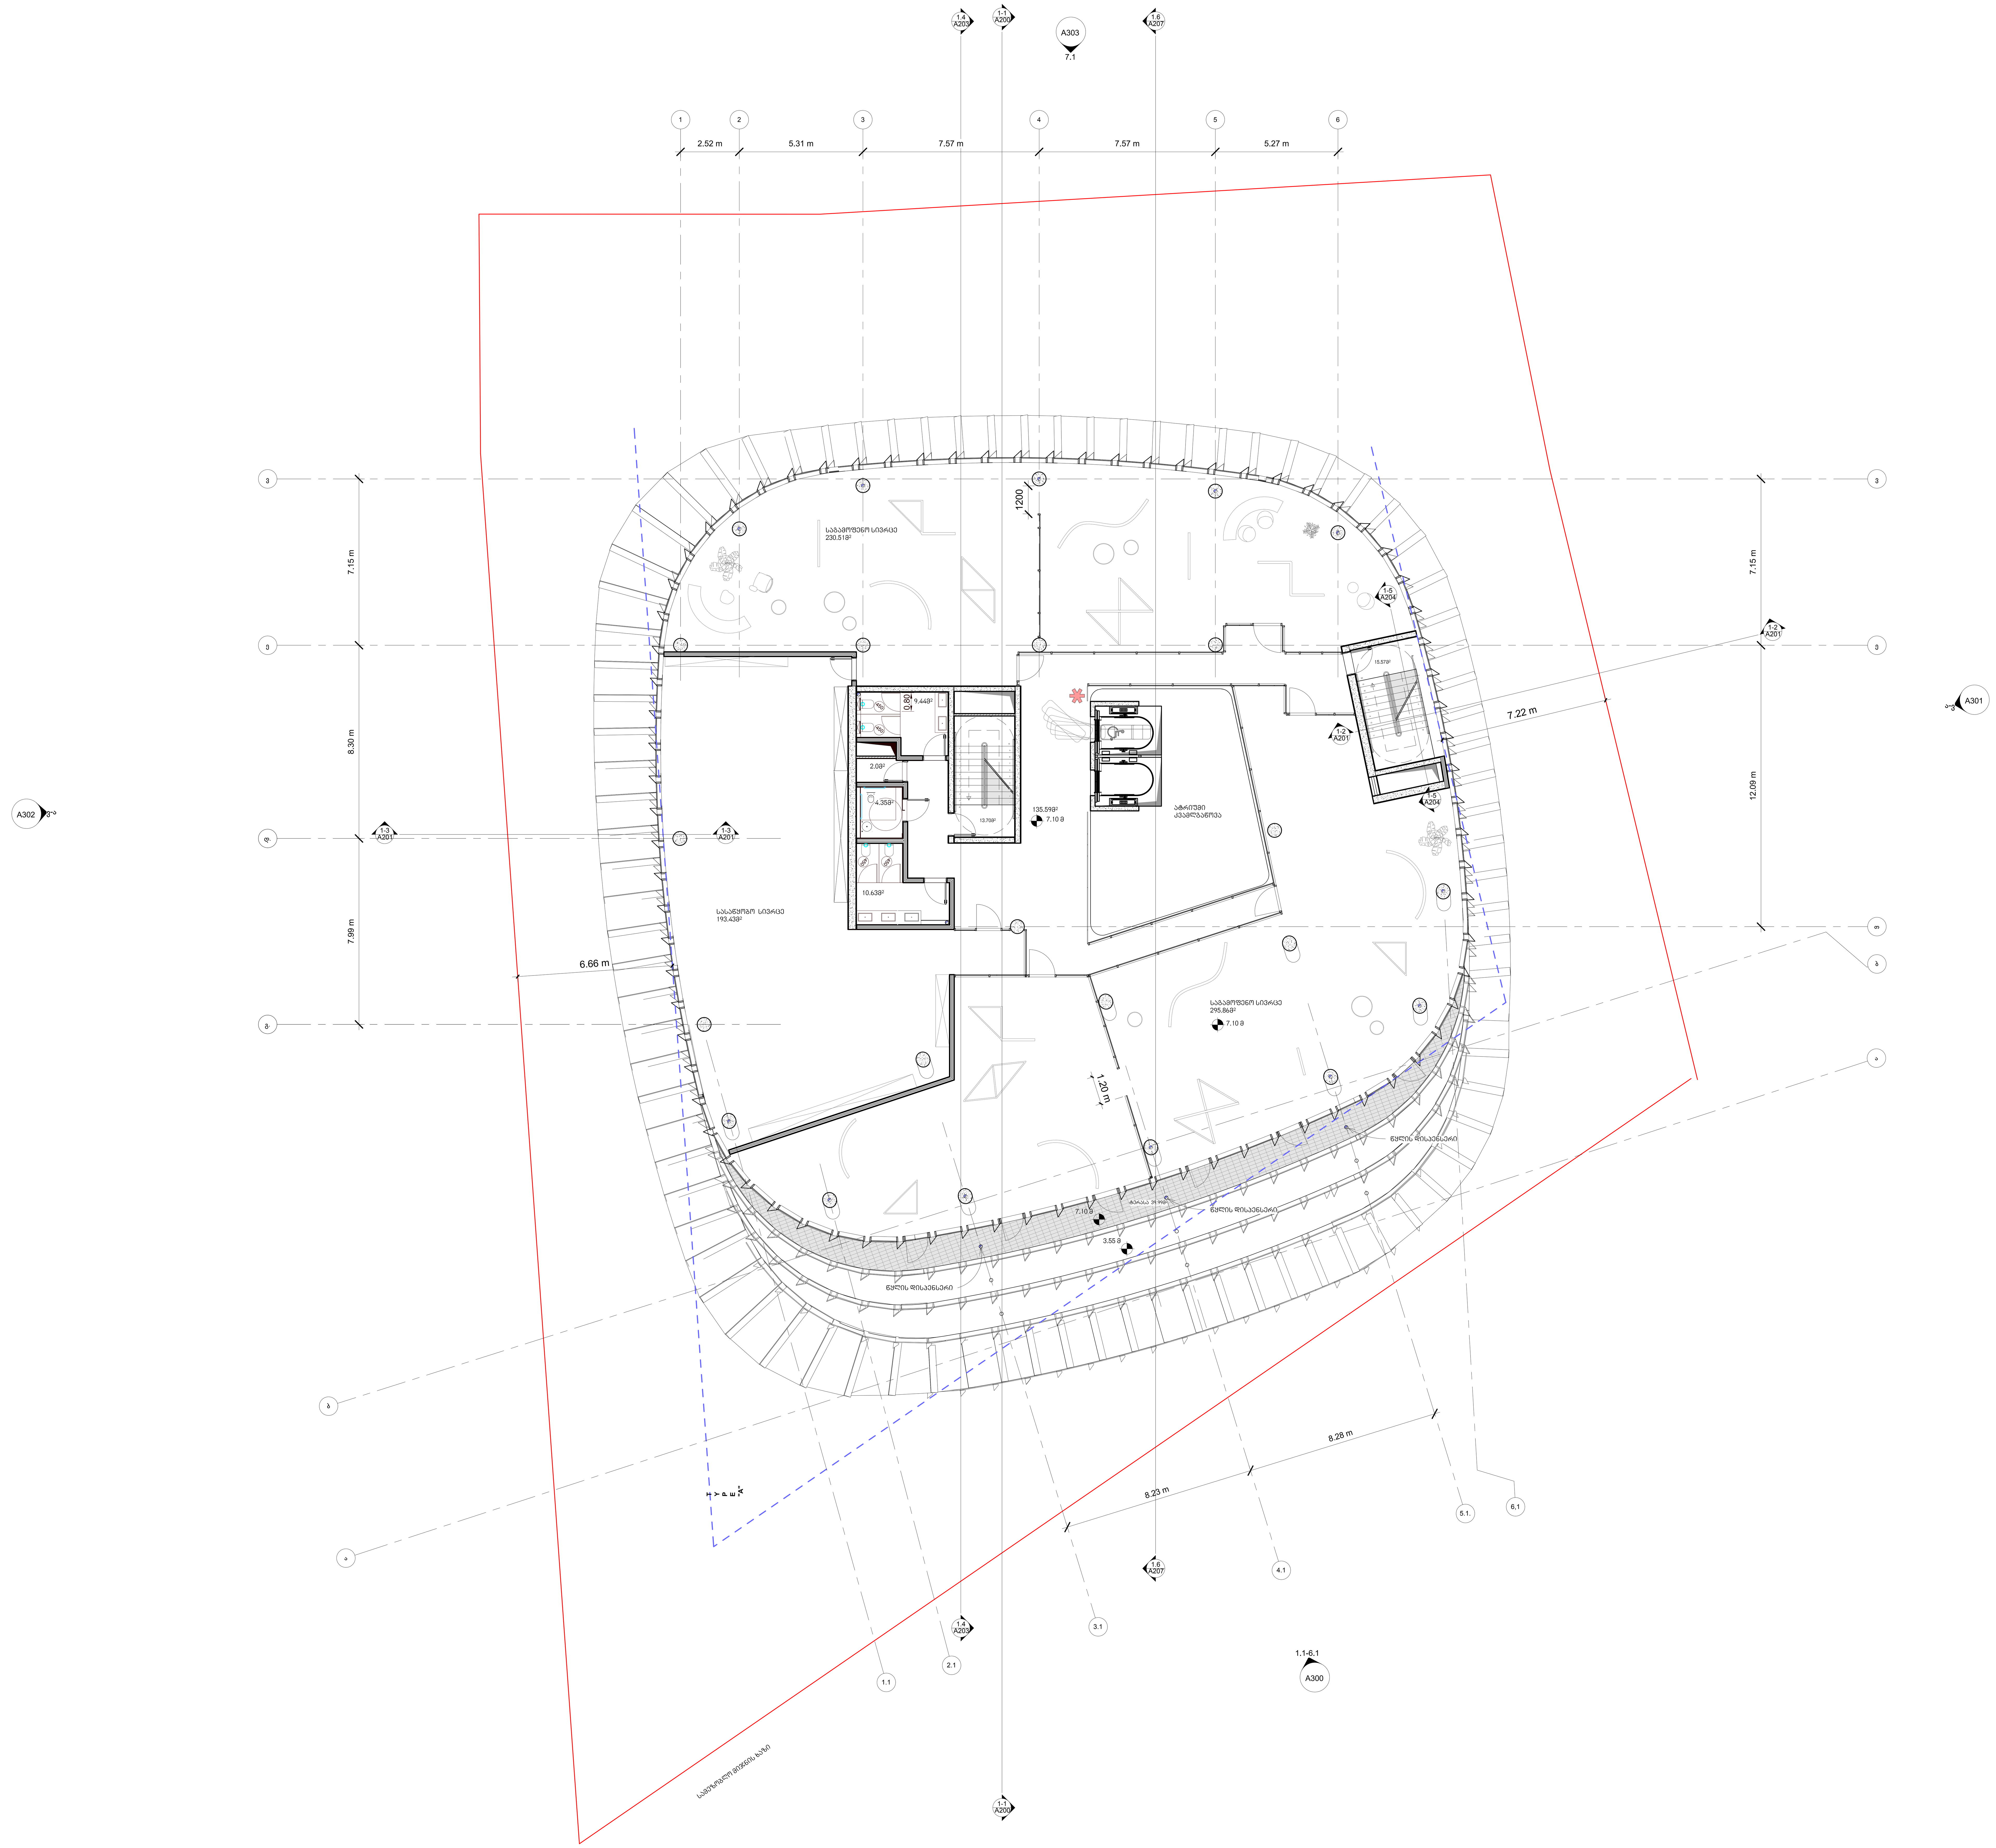

არქიტექტურა

KHMALADZE ARCHITECTS

E-mail: Giorgi@Khmaladze.ge
დ. უზნაძე №91ა, თბილისი

პროექტი

ქ.თბილისი. ტაშკენტის ქ-ის ბოლოს (ნაკვ. 01.10.18.006.158) შ.პ.ს. "ტიფლის ვერანდა"-ს ტერიტორიაზე რესტორნისა დასაგამოფენო დარბაზის მოწყობის პროექტი.

დამხმარე ფართი 2.0მ²

კიბის უჯრედისა და სადარბაზოს ფართი 135.59მ²

საზაფხულო ფართი 39.99მ²

საგამოფენო სივრცე 526.37მ²

სასაწყობო სივრცე 193.43 მ²

სართულის საერთო ფართი 947.03მ²

სტატუსი	CD
მასშტაბი	1 : 100
ფორმატი	510 x1340
თარიღი	16-Oct-20 15:23:56

ფურცელი

მე-3 სართულის გეგმა

ფურცლის ნომერი

A104

ავტორი	გიორგი ხმალაძე
დახაზა	დიმიტრი ჯობაძე
შეამოწმა	გიორგი ხმალაძე

D:\Projects\052 Lisi office Building\07_REVIT\2020\October\052 20201016 meriistvis arcitecturuli naxazebiAKH.rvt

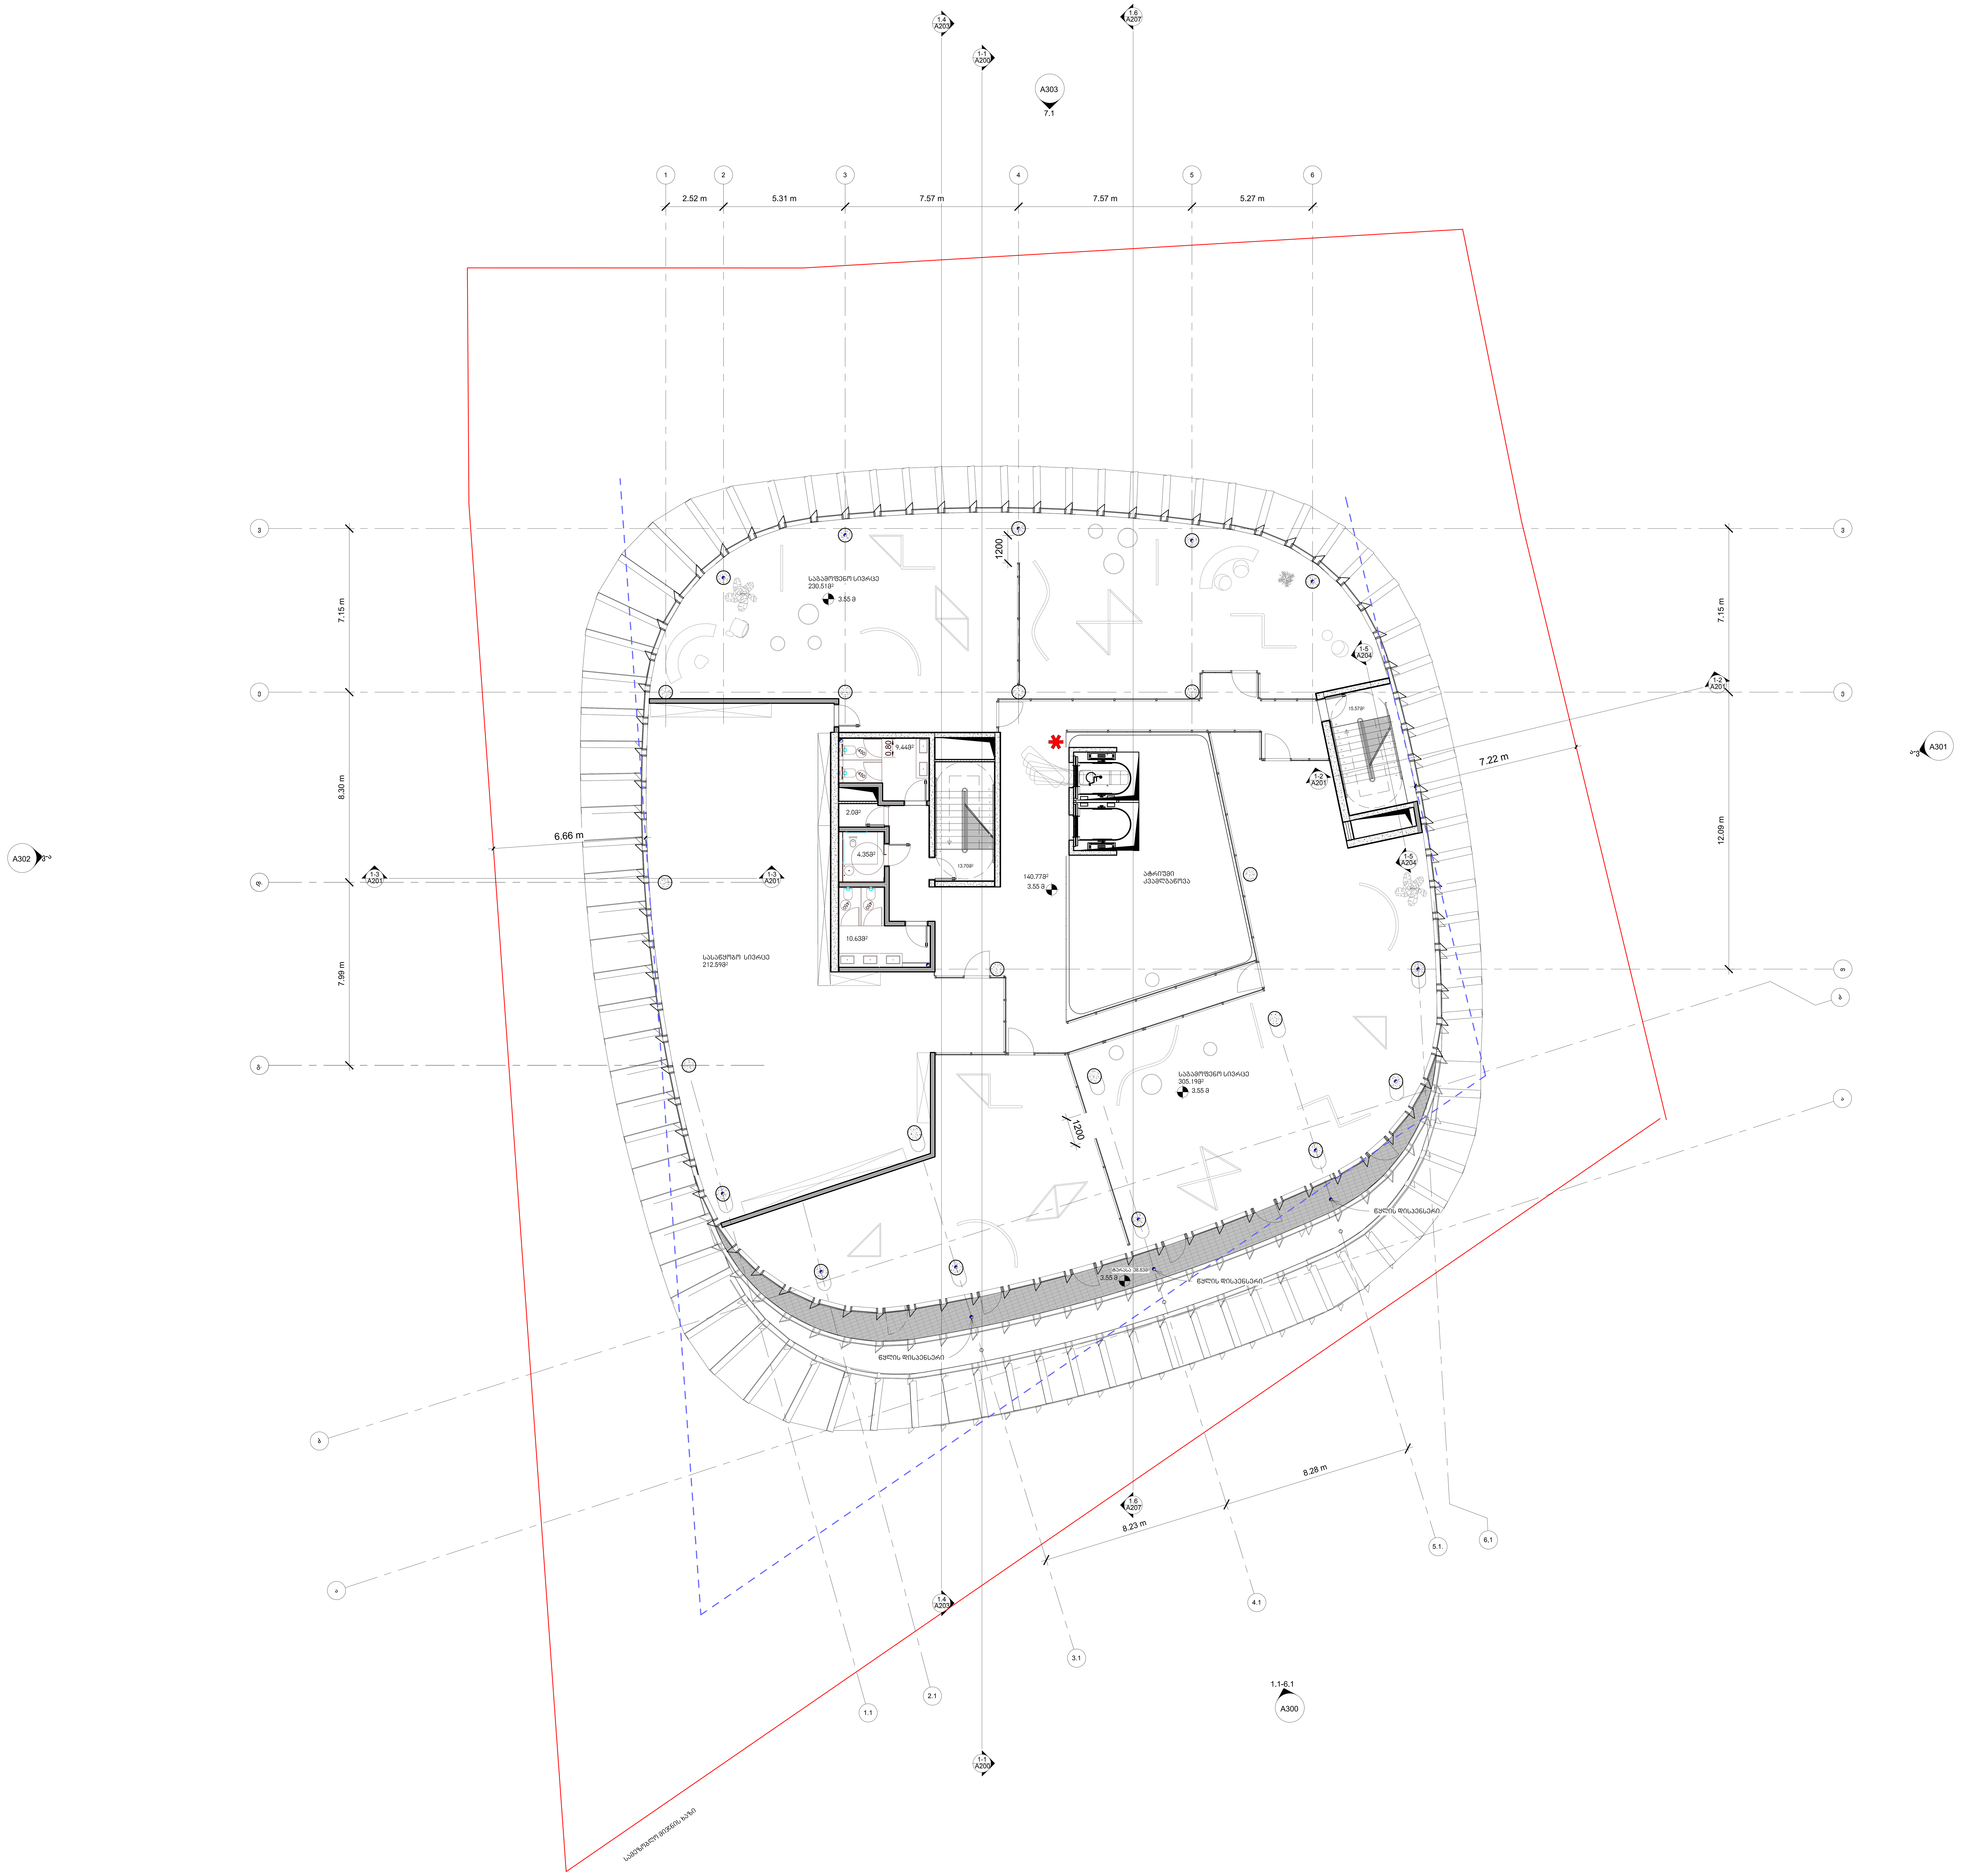

არქიტექტურა

KHMALADZE ARCHITECTS

E-mail: Giorgi@Khmaladze.ge
დ. უზნაძე №91ა, თბილისი

პროექტი

ქ.თბილისი. ტაშკენტის ქ-ის ბოლოს (ნაკვ. 01.10.18.006.158) შ.პ.ს. "ტიფლის ვერანდა"-ს ტერიტორიაზე რესტორნისა დასაგამოფენო დარბაზის მოწყობის პროექტი.

დამხმარე ფართი 2.0მ²

კიბის უჯრედისა და სადარბაზოს ფართი 140.77მ²

საზაფხულო ფართი 38.83მ²

საგამოფენო სივრცე 536.70მ²

სასაწყობო სივრცე 212.59მ²

სართულის საერთო ფართი 981.69მ²

სტატუსი	CD
მასშტაბი	1 : 100
ფორმატი	510 x1340
თარიღი	16-Oct-20 15:41:59

ფურცელი

მე-2 სართულის გეგმა

ფურცლის ნომერი

A105

ავტორი	გიორგი ხმალაძე
დახაზა	დიმიტრი ჯობაძე
შეამოწმა	გიორგი ხმალაძე

D:\Projects\052 Lisi office Building\07_REVIT\2020\October\052 20201016 meriistvis arcitecturuli naxazebiAKH.rvt

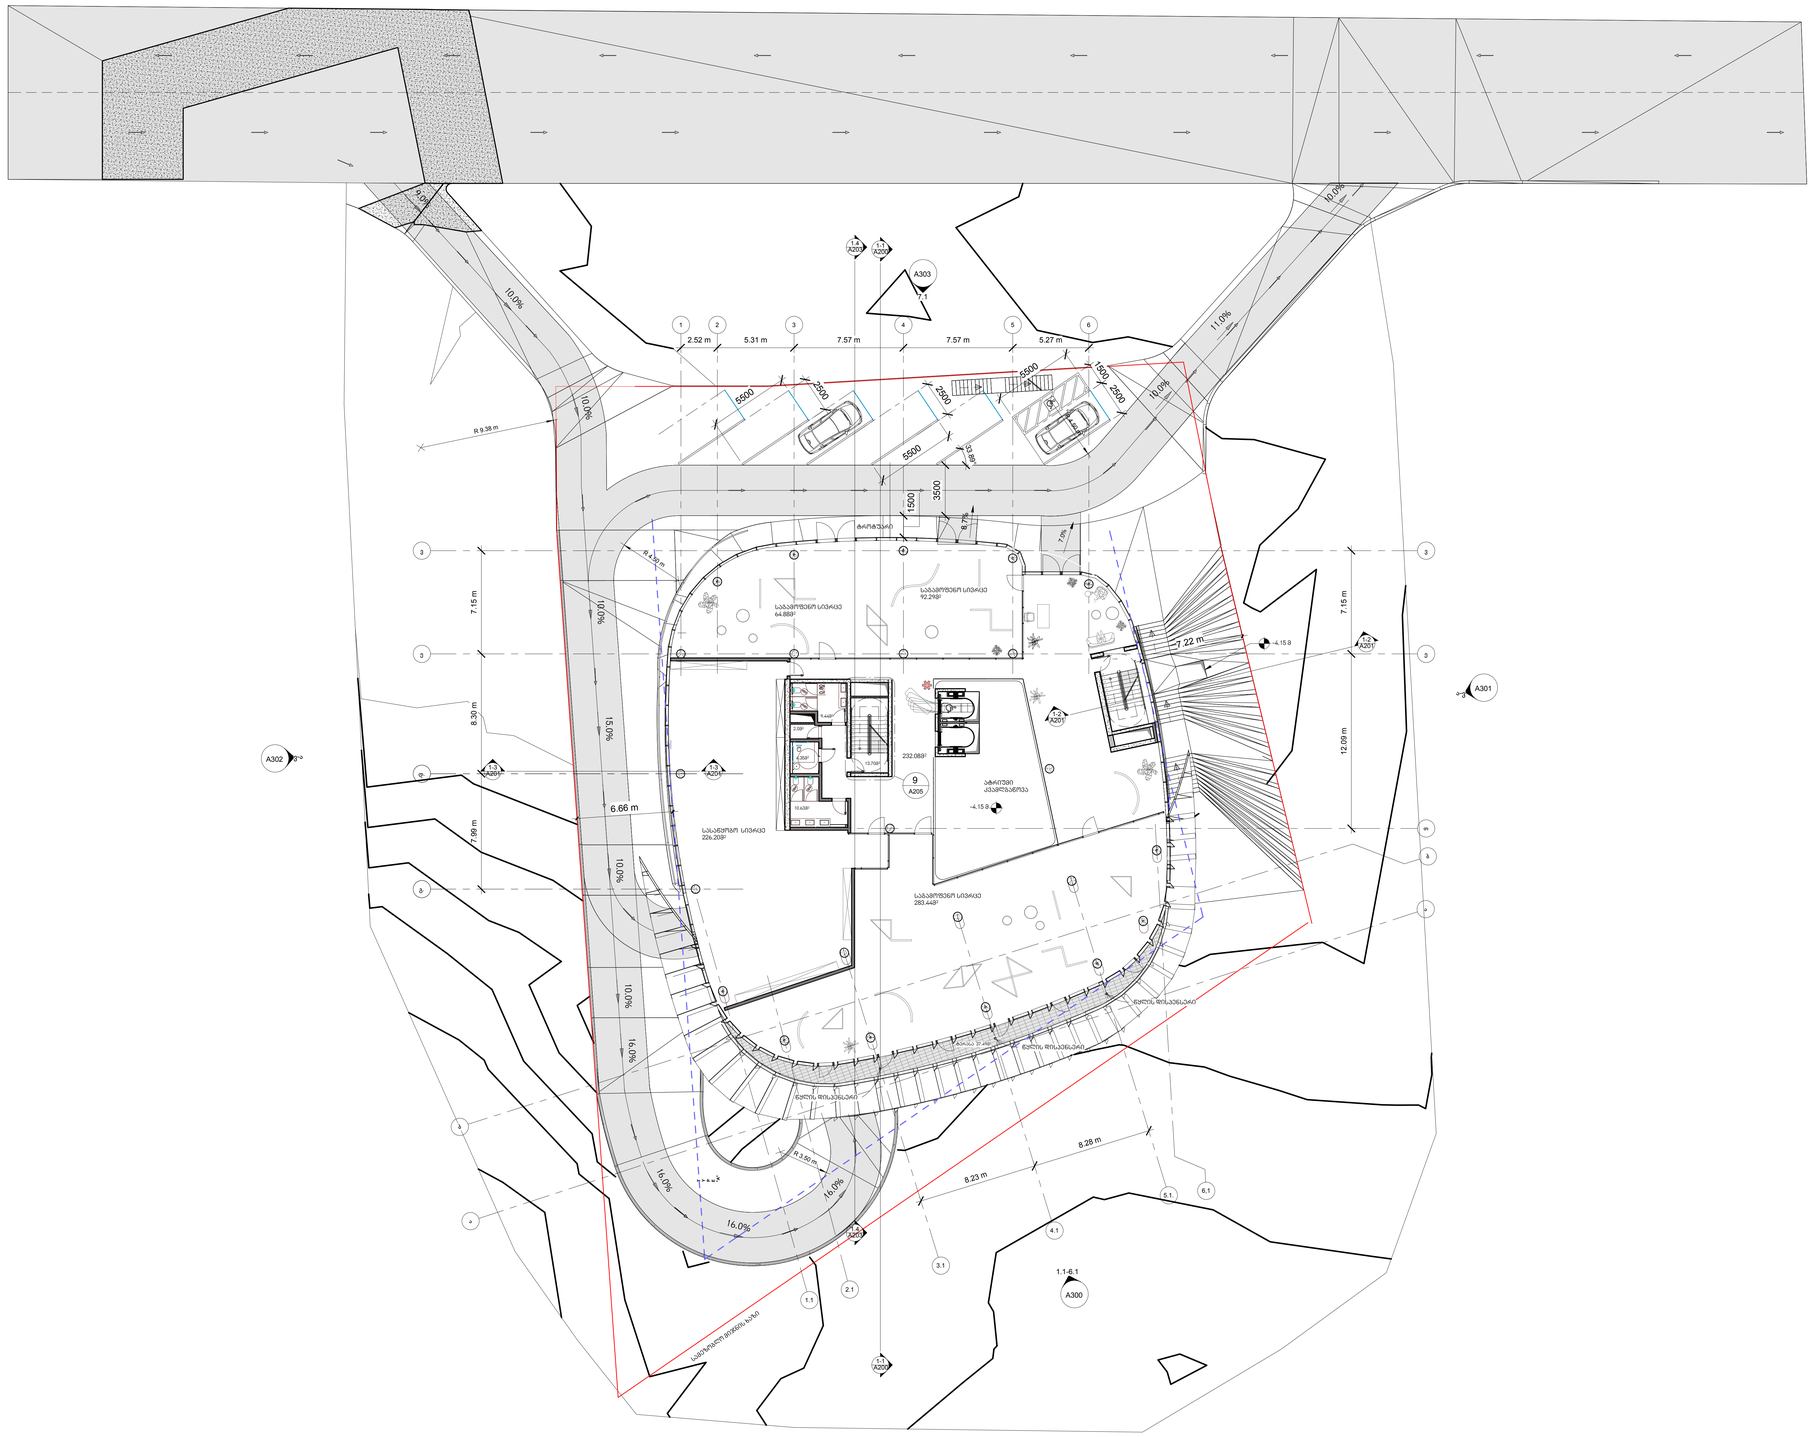
A303
2.1
1.1
A201
1.2
A201
1.3
A201
1.4
A201
1.5
A201
1.6
A201
1.7
A201
A302
A301
A300
1.1-6.1
2.52 m
5.31 m
7.57 m
7.57 m
5.27 m
10.0%
10.0%
9.0%
10.0%
11.0%
10.0%
R 9.38 m
5500
2500
2500
5500
1500
2500
5500
3500
1500
23.89°
7.8%
7.8%
R 9.38 m
7.15 m
8.30 m
7.99 m
7.15 m
12.09 m
22 m
+4.15 8
6.66 m
15.0%
10.0%
10.0%
16.0%
16.0%
16.0%
16.0%
R 3.50 m
R 3.50 m
8.28 m
8.23 m
ტროტუარი
ტროტუარი
ტროტუარი
ტროტუარი
ტროტუარი
საბაგირო სივრცე
64.88მ²
საბაგირო სივრცე
92.29მ²
საბაგირო სივრცე
283.44მ²
საბაგირო სივრცე
226.20მ²
ს/ტ
2.68მ²
ს/ტ
4.36მ²
ს/ტ
15.93მ²
ს/ტ
13.70მ²
ს/ტ
2.68მ²
232.08მ²
სამრეცხაო აპარატებია
+4.15 8
9
A205
1
A205
1
A205
1

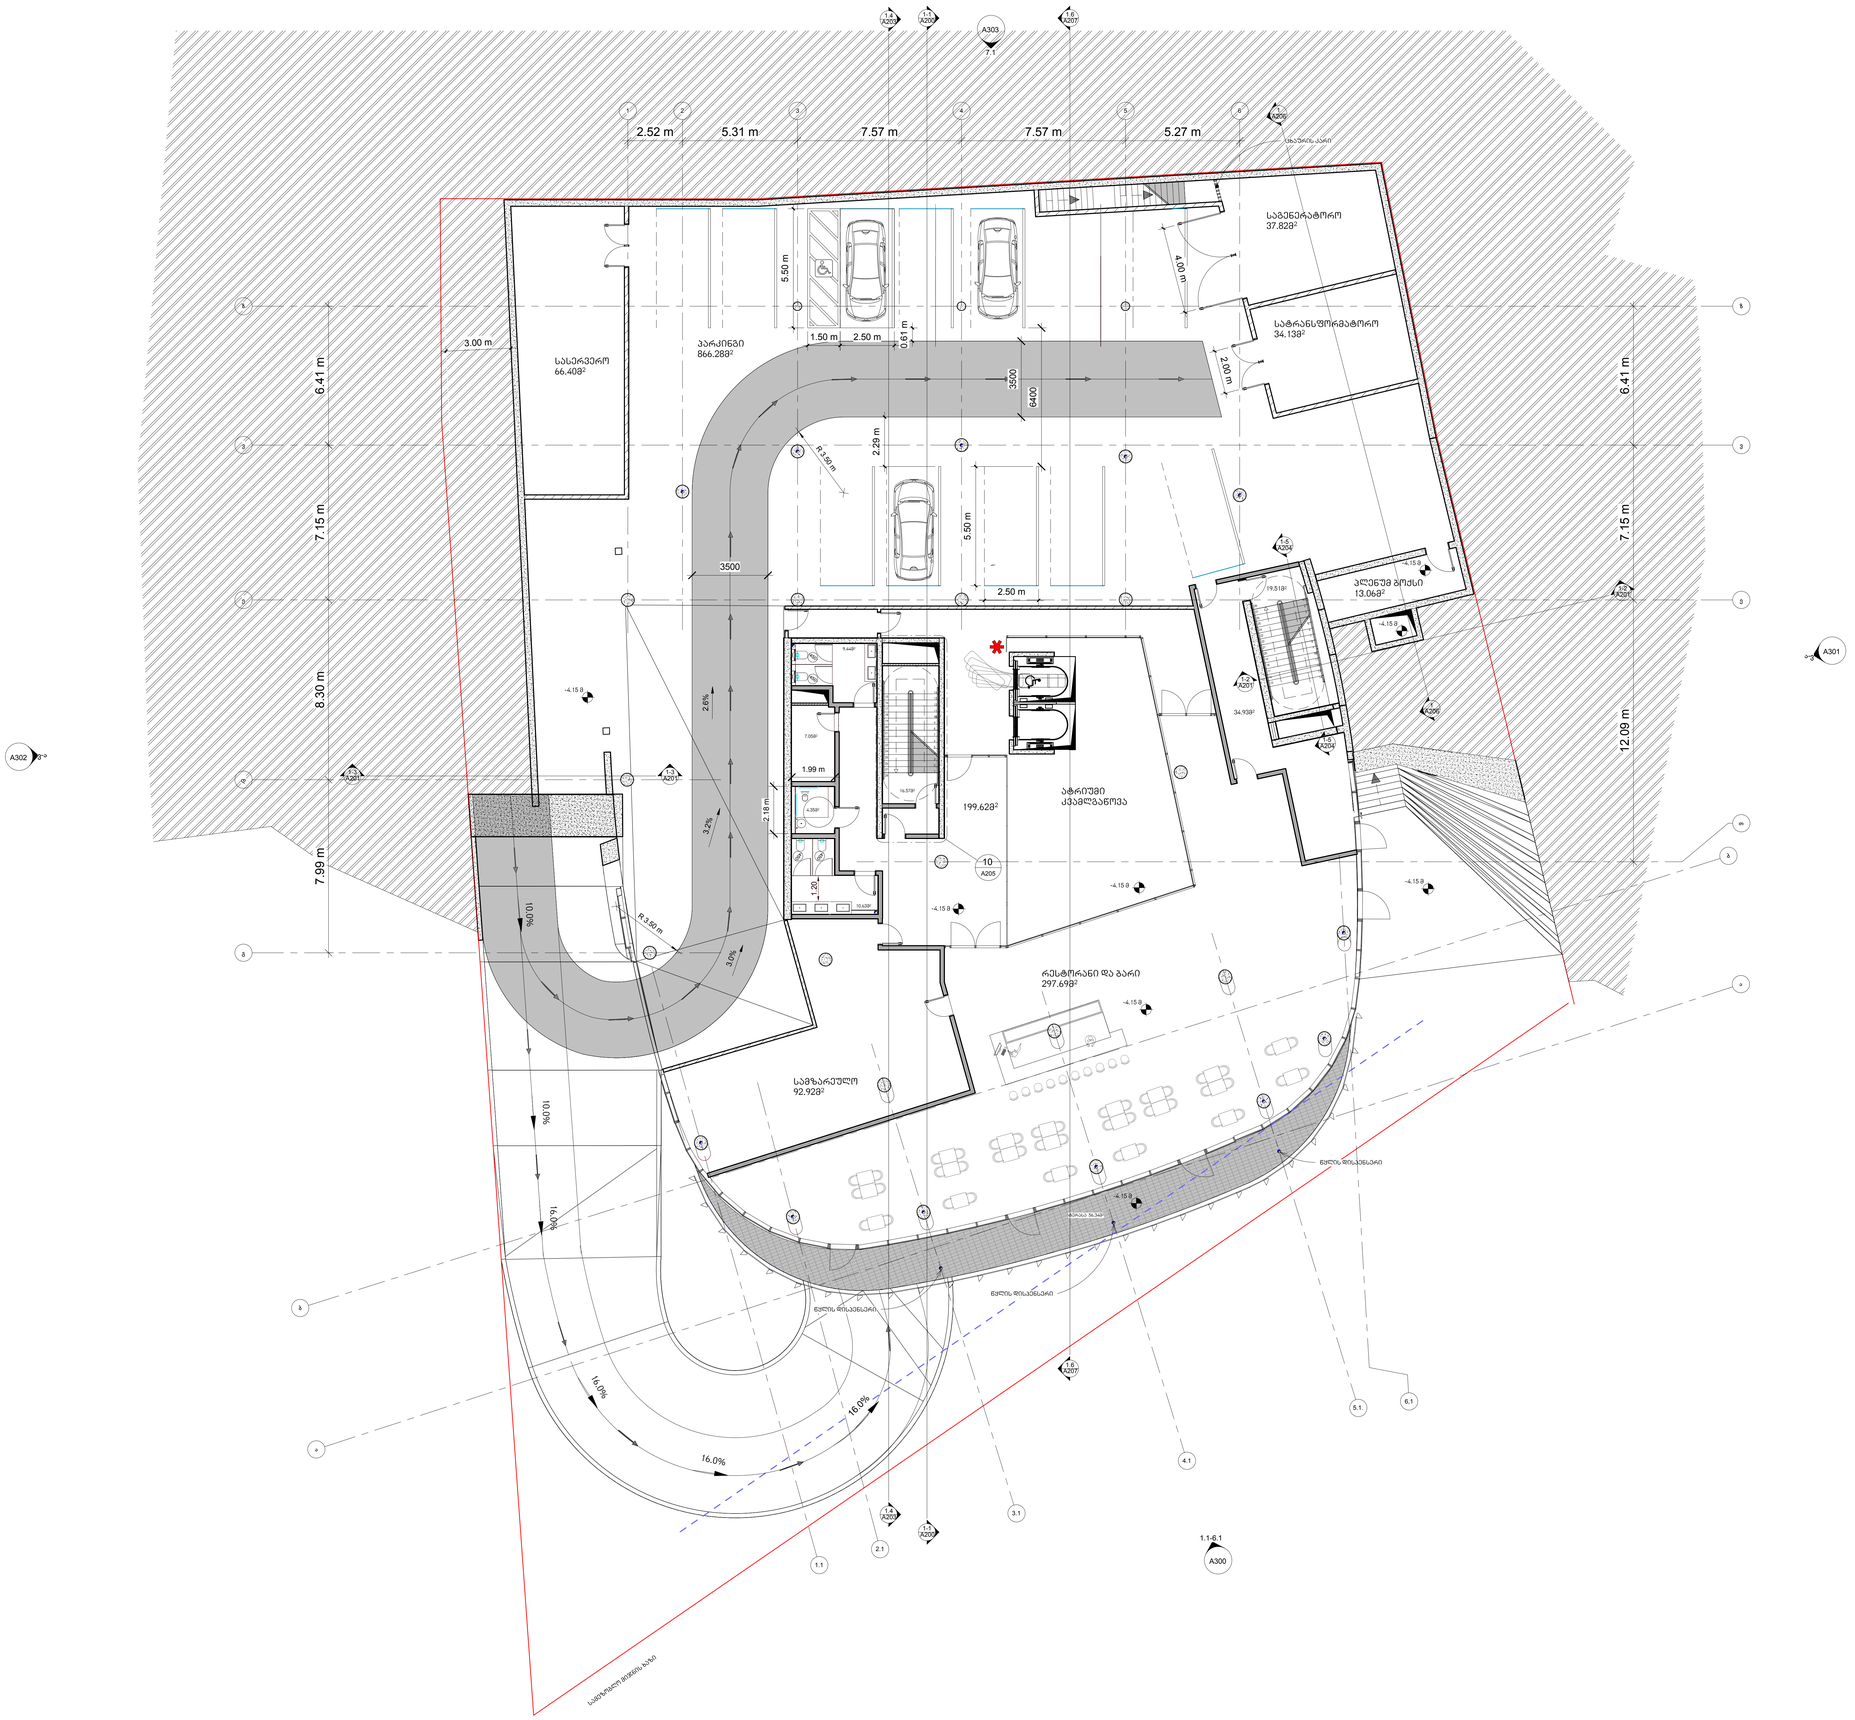
2.52 m
5.31 m
7.57 m
7.57 m
5.27 m
სასადგომე ადგილი
სასტუმროს ბაღი
სასტუმროს ბაღის ბაღი
სასტუმროს ბაღის ბაღი
სასტუმროს ბაღის

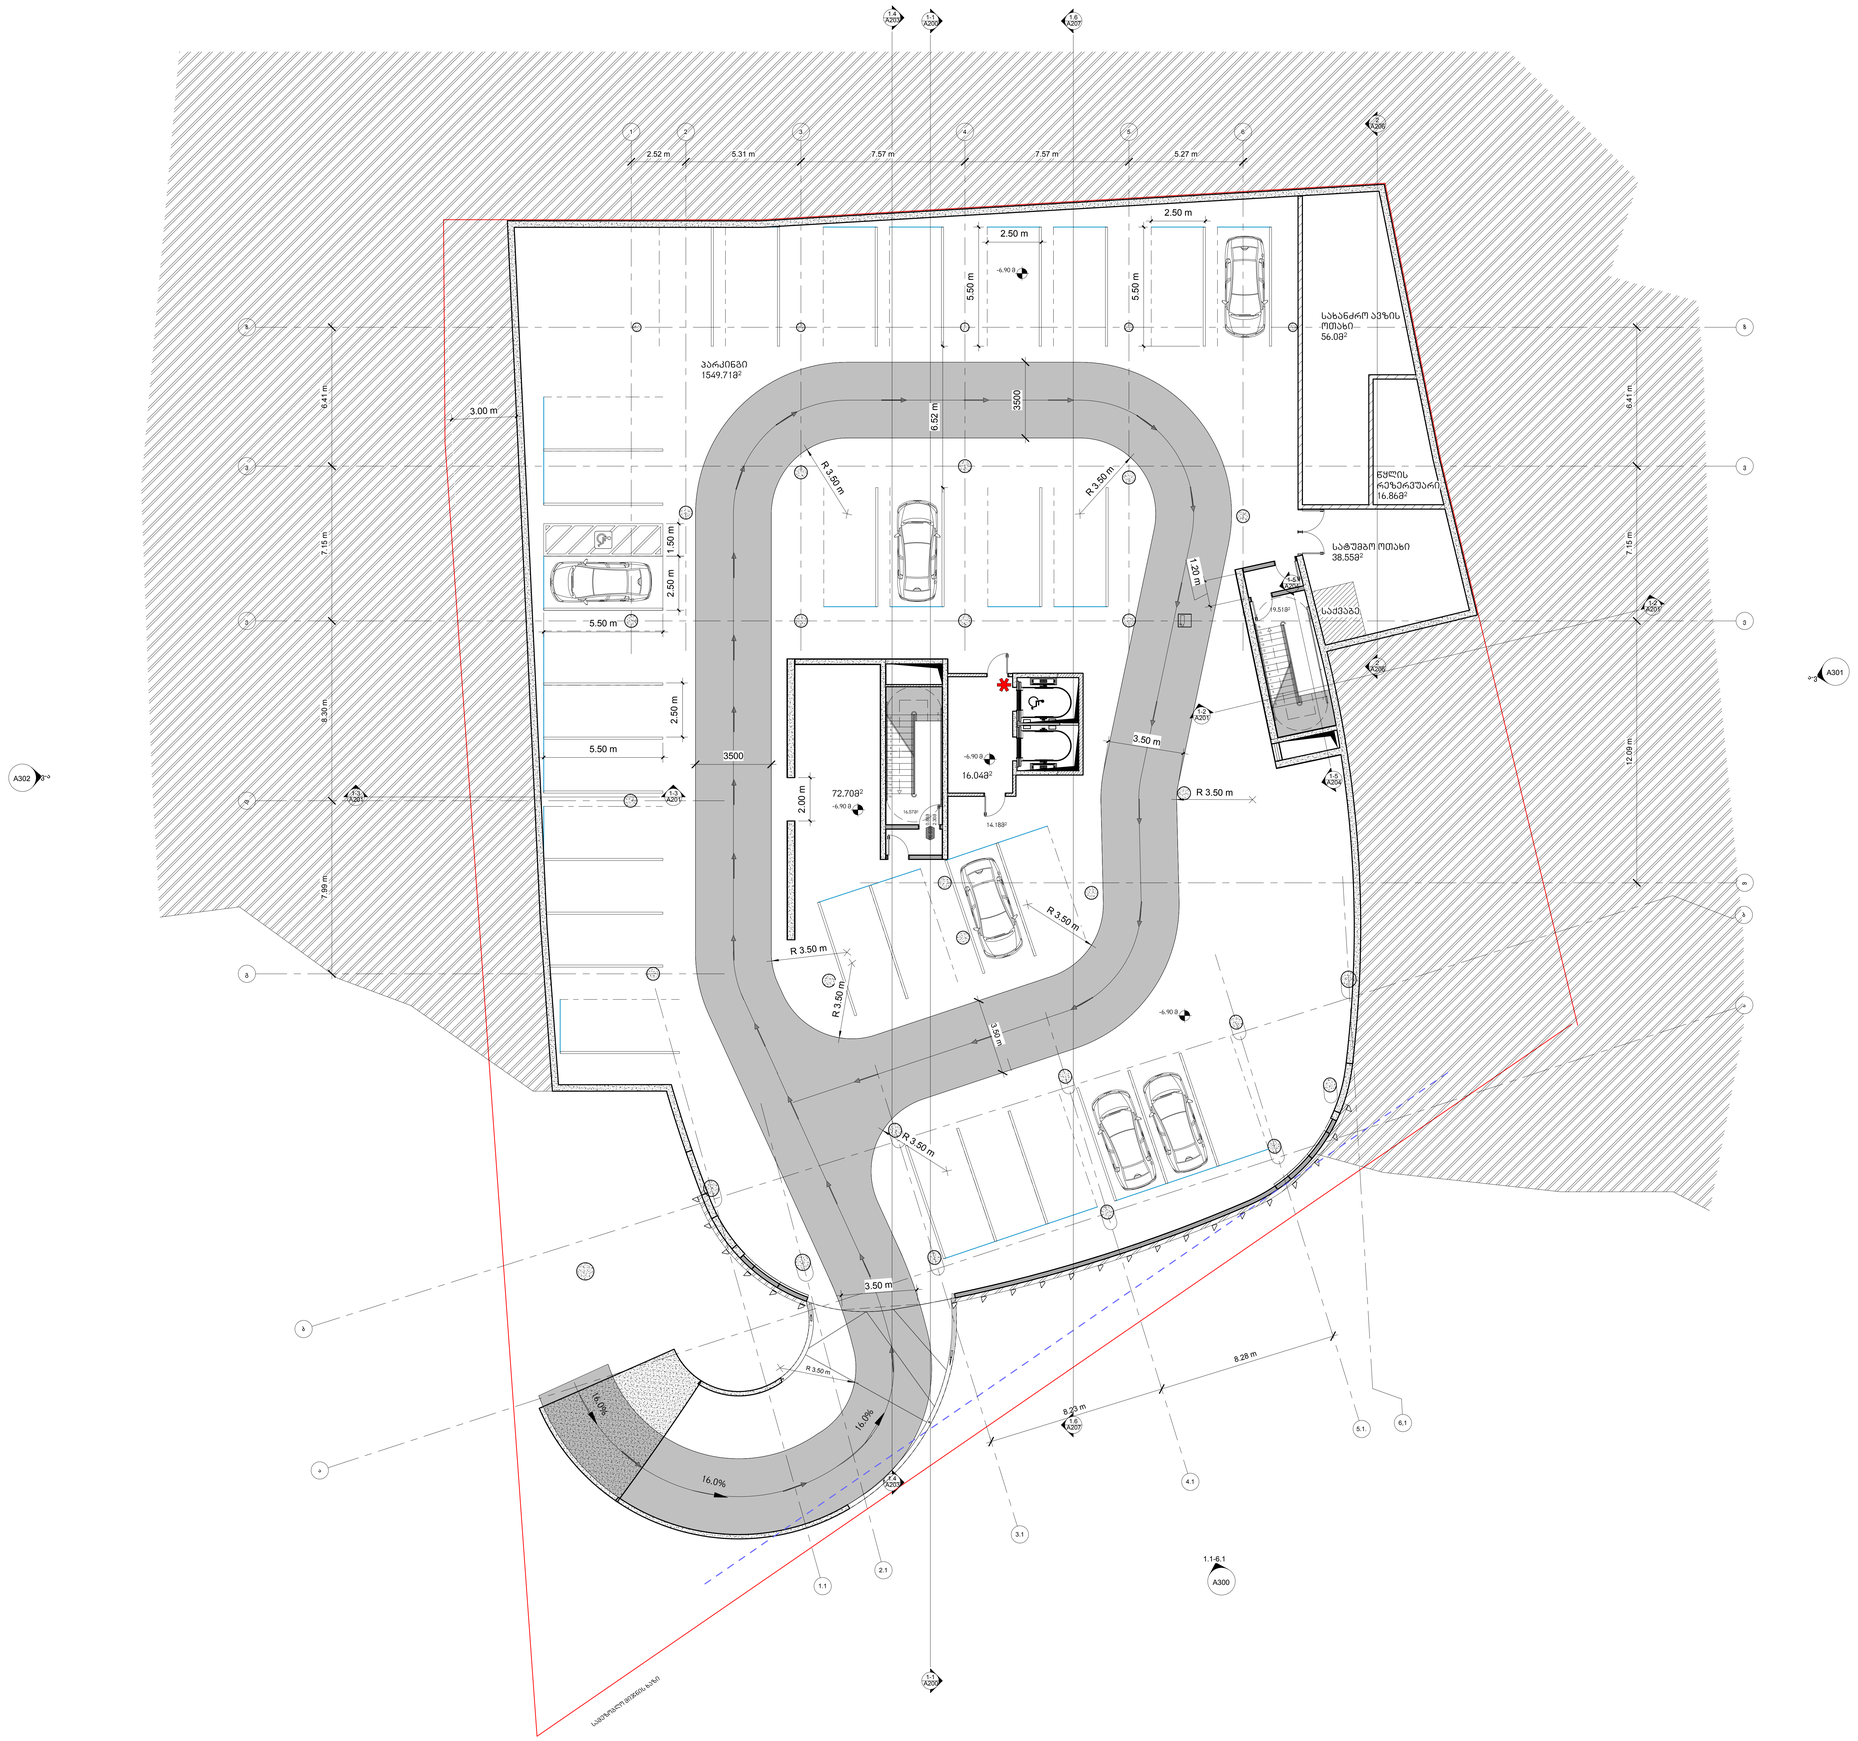
2.52 m
5.31 m
7.57 m
7.57 m
5.27 m
2.50 m
2.50 m
5.50 m
5.50 m
-6.90
პარკინგი
1549.71მ²
სახანძრო აჭრის ოთახი
56.08მ²
წყლის რეზერვუარი
16.86მ²
სატუმბო ოთახი
38.55მ²
სველი წერტილი
19.51მ²
სველი წერტილი
14.18მ²
სველი წერტილი
16.04მ²
სველი წერტილი
14.57მ²
72.70მ²
-6.90
სველი წერტილი
1.83მ²
სველი წერტილი
1.83მ²
სველი წერტილი
1.83მ²