ჭრილი 1.3

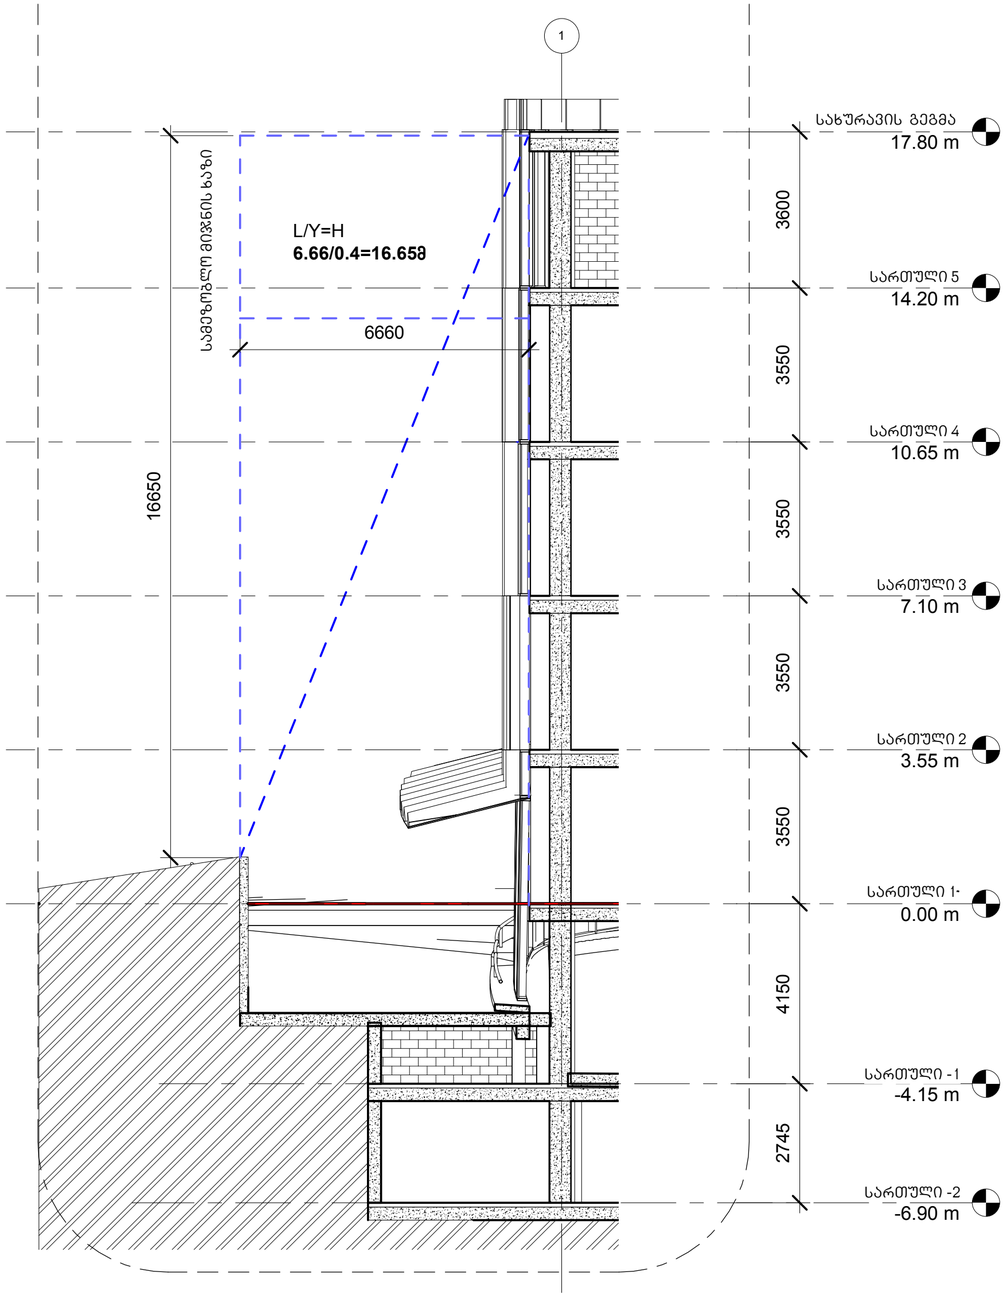

ჭრილი 1.2

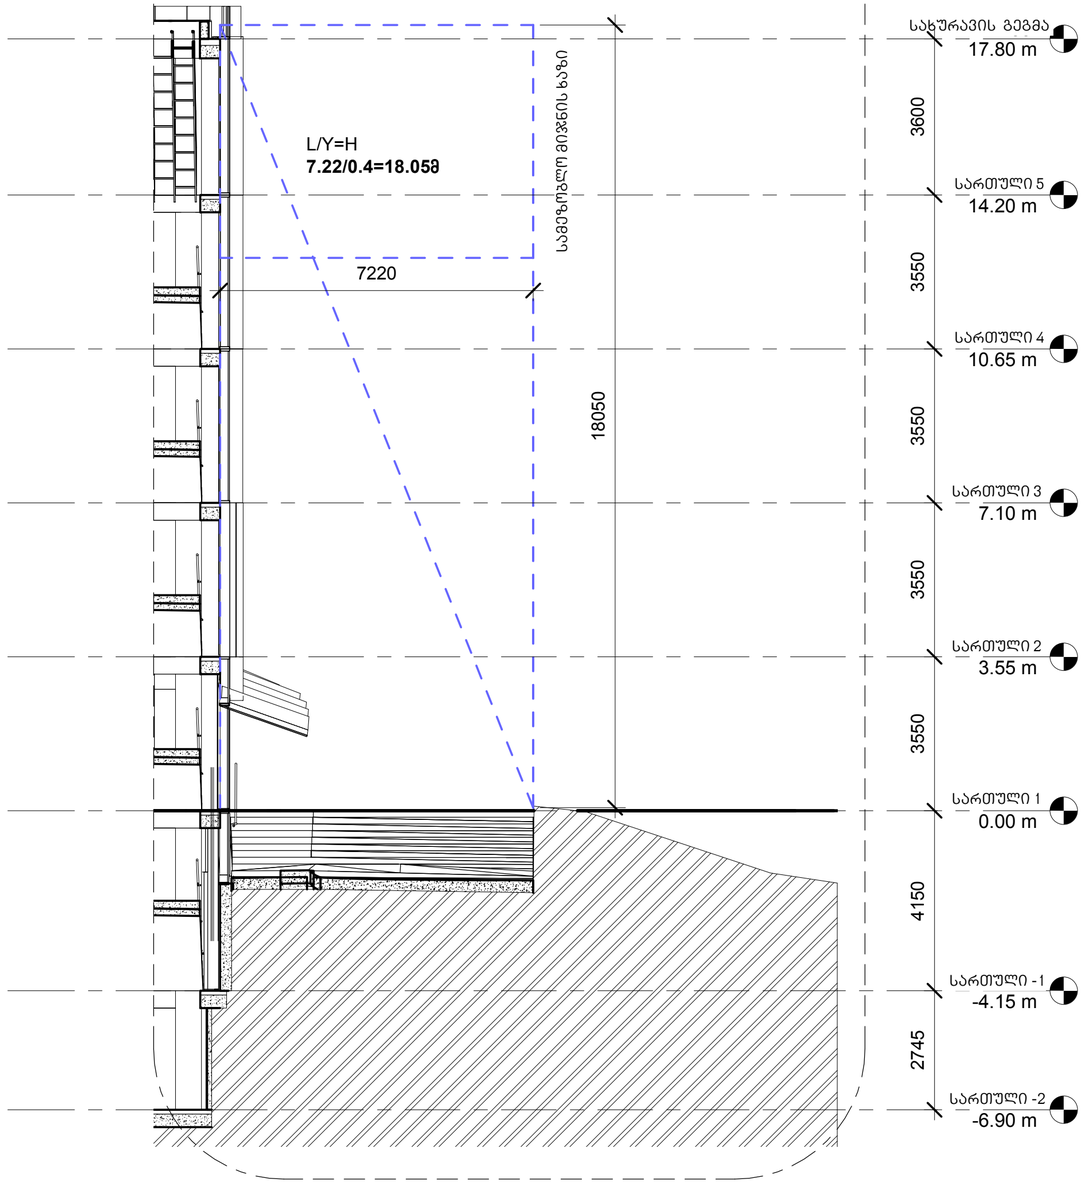

არქიტექტურა

KHMALADZE
ARCHITECTS

E-mail: Giorgi@Khmaladze.ge
დ. უზნაძე №91ა, თბილისი

პროექტი მისამართი

ქ.თბილისი. ტაშკენტის ქ-ის გოლოს
(ნაკვ. 01.10.18.006.158) შ.პ.ს. "ტიფლის ვერანდა"-ს ტერიტორიაზე რესტორნისა დასაგამოფენო დარგაზის მოწყობის პროექტი.

დამკვეთი

ჭწნერ

სტატუსი	CD
მასშტაბი	1 : 100
ფორმატი	510 x1340
თარიღი	16-Oct-20 14:58:21

ფურცელი

სამეზობლო მიჯნის ხაზი

ფურცლის ნომერი

A201

ავტორი	გიორგი ხმალაძე
დახაზა	ანა ხუციშვილი
შეამოწმა	გიორგი ხმალაძე

D:\Projects\052 Lisi office Building\07_REVIT\2020\October\052 20201016 41-□□ □□□□□□□□ AKH.rvt

ჭრილი 1.4

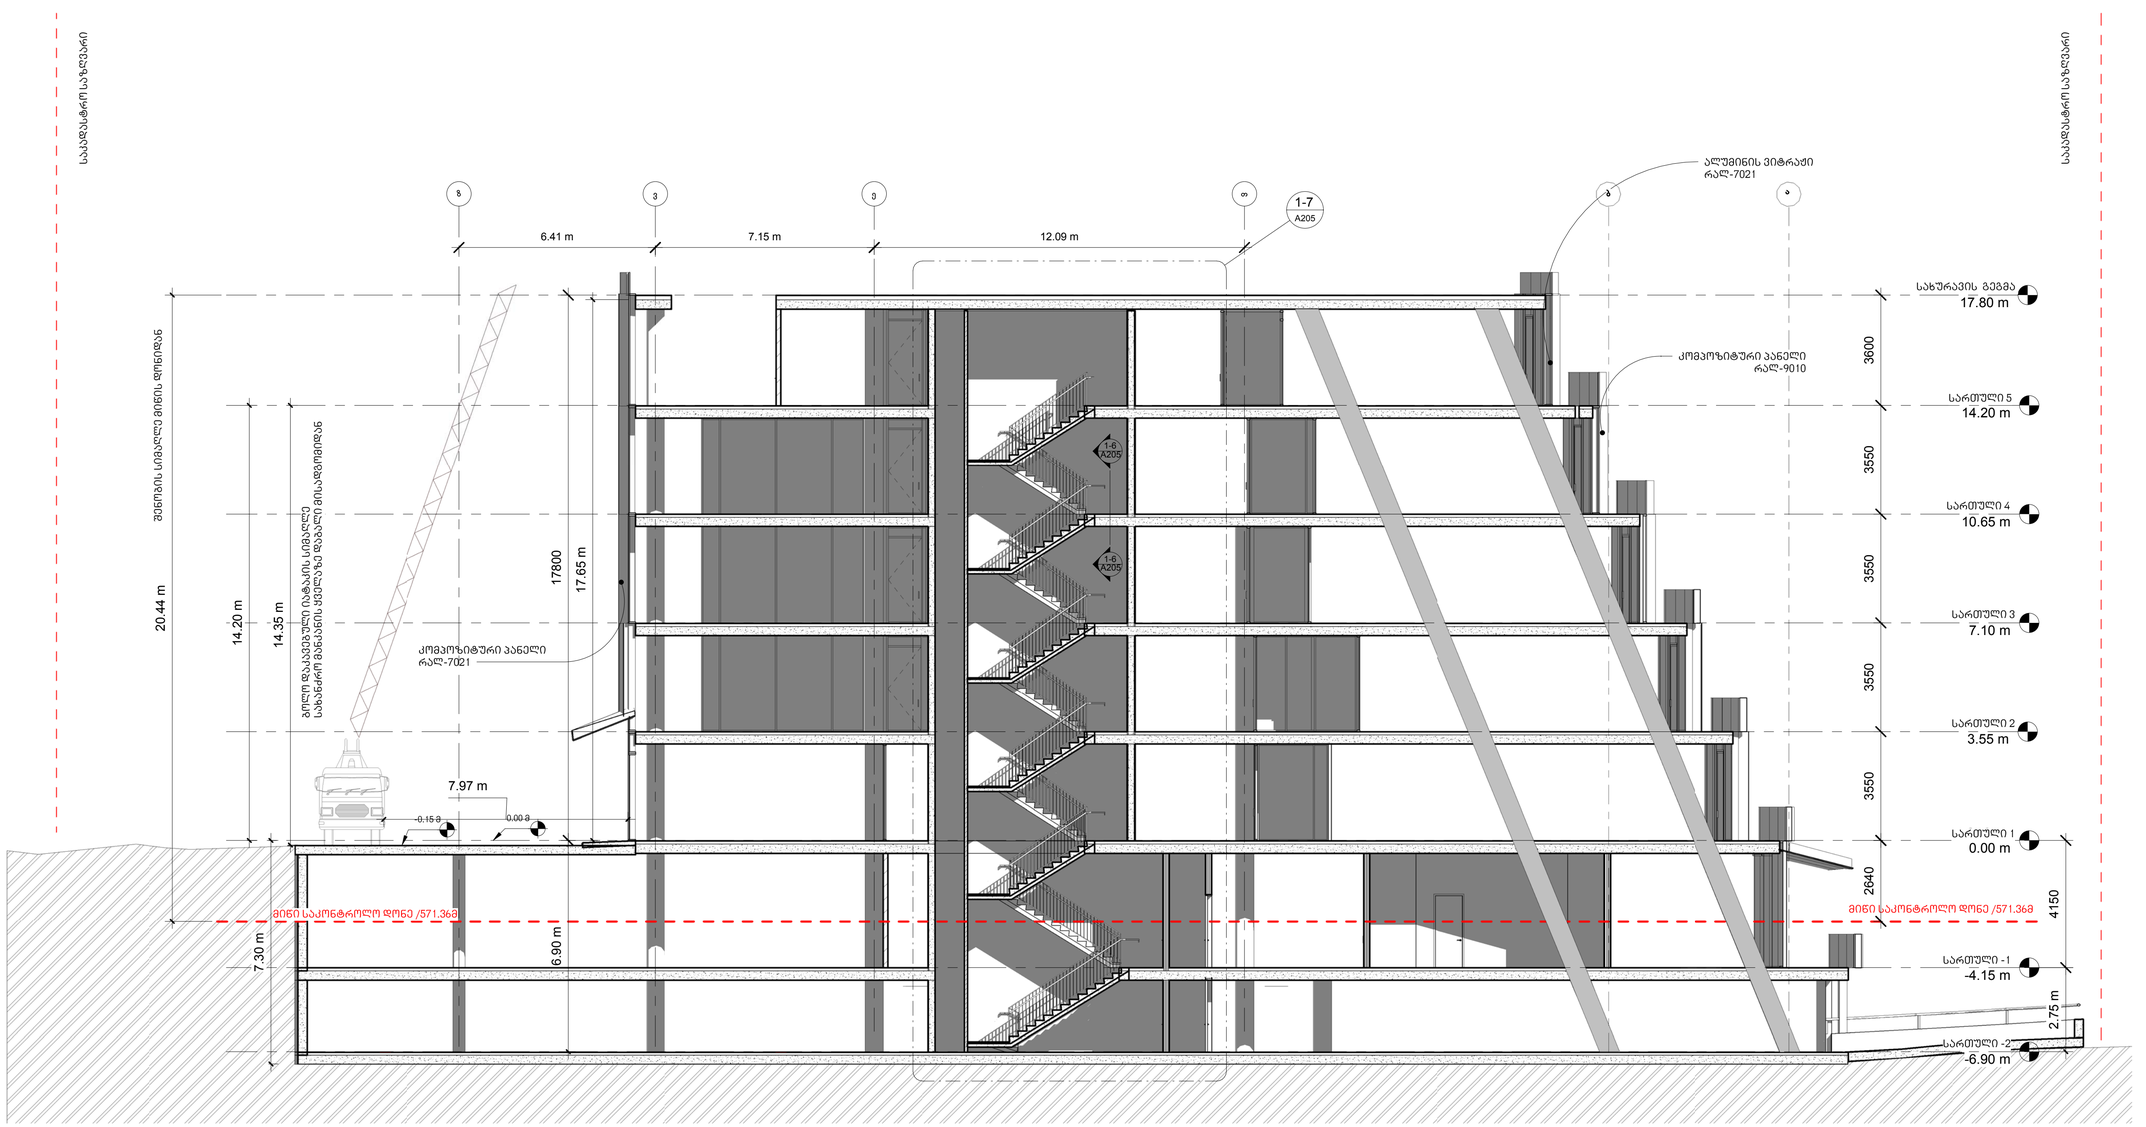

არქიტექტურა

KHMALADZE
ARCHITECTS

E-mail: Giorgi@Khmaladze.ge
დ. უზნაძე №9ა, თბილისი

პროექტი

ქ.თბილისი. ტაშკენტის ქ-ის გოლოს (ნაკვ. 01.10.18.006.158) შ.პ.ს. "ტიფლის ვერანდა"-ს ტერიტორიაზე რესტორნისა დასაბაკომფენო დარბაზის მოწყობის პროექტი.

სტატუსი	CD
მასშტაბი	1 : 100
ფორმატი	510 x1340
თარიღი	16-Oct-20 15:50:33

ფურცელი

ჭრილი 1-4

ფურცლის ნომერი

A203

ავტორი	გიორგი ხმალაძე
დახაზა	დიმიტრი ჯოგაძე
შეამოწმა	გიორგი ხმალაძე

D:\Projects\052 Lisi office Building\07_REVIT\2020\October\052 20201016 meristvis arcitecturuli naxazebiAKH.rvt

ჭრილი 1-5

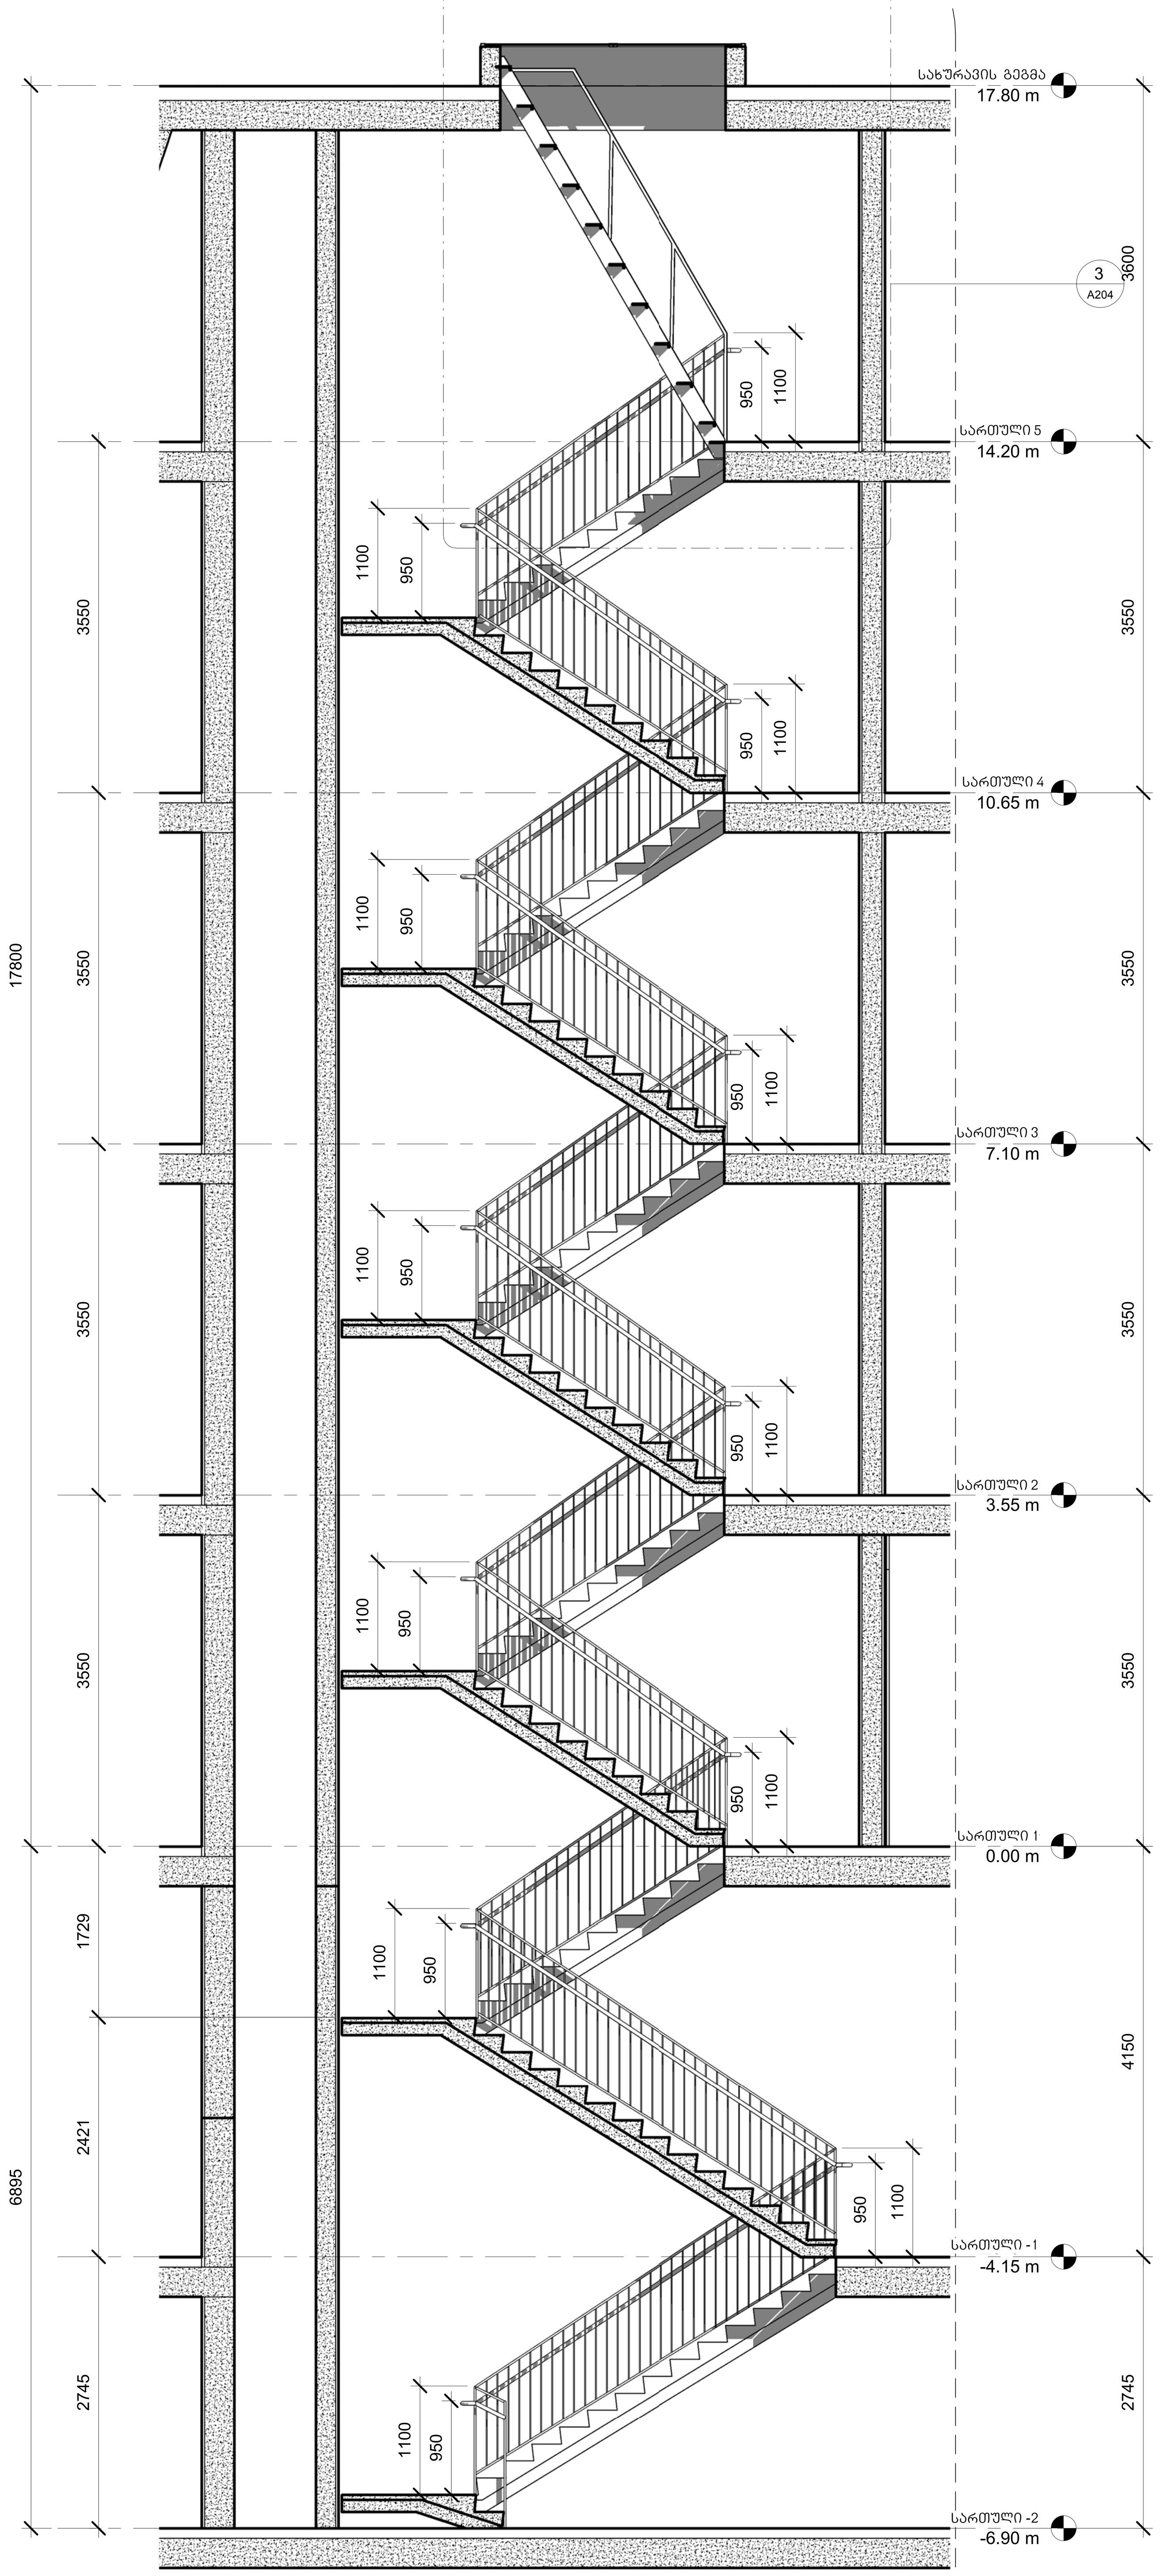

დეტალი 3

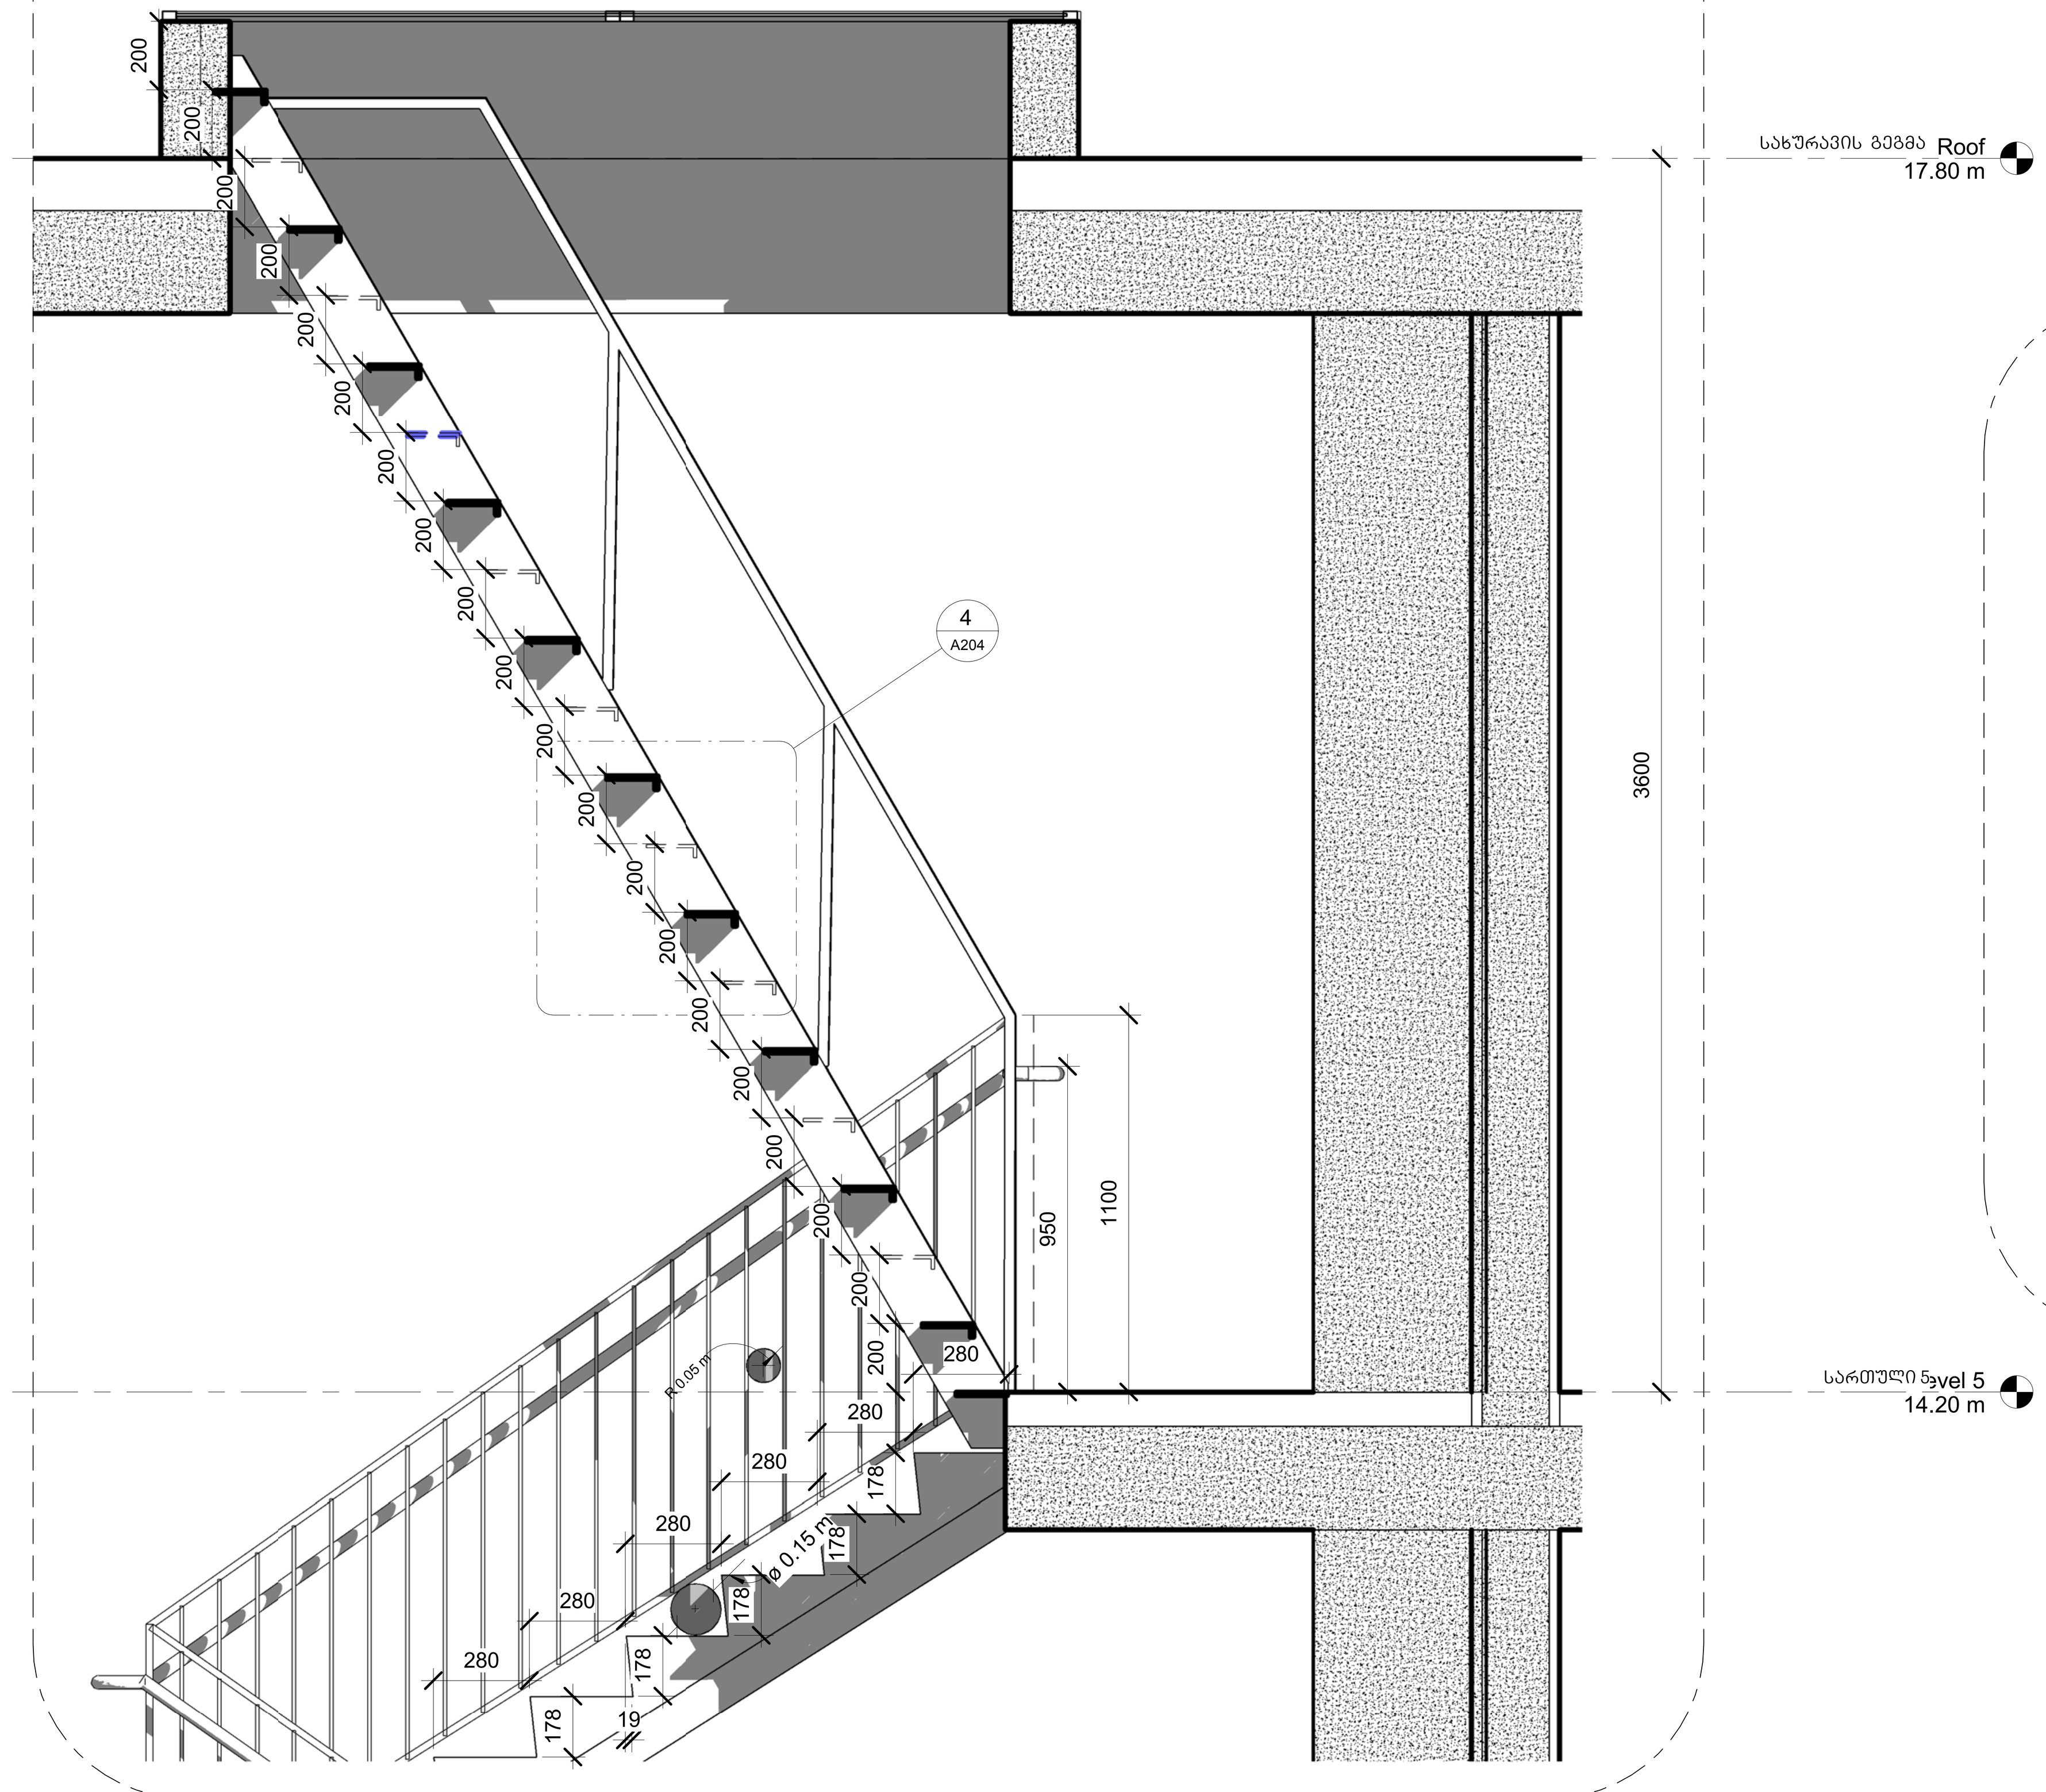

დეტალი 4

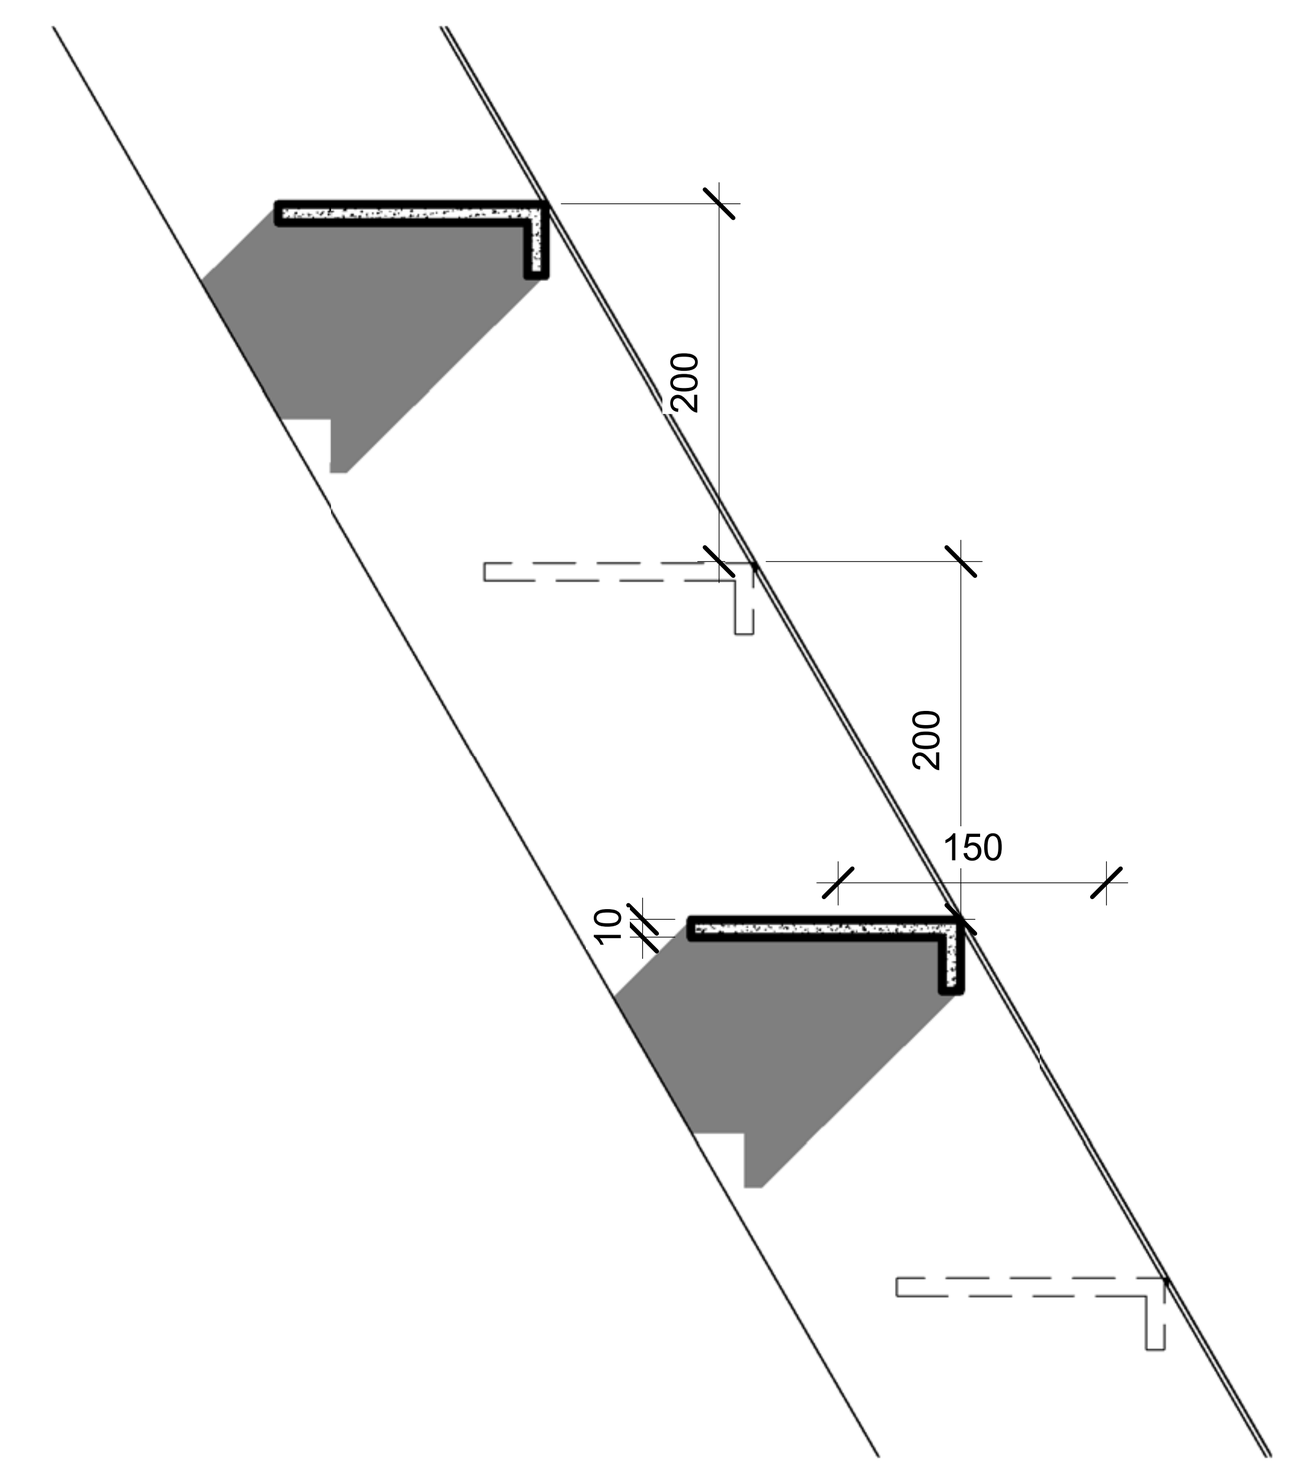

ჭრილი 1-9

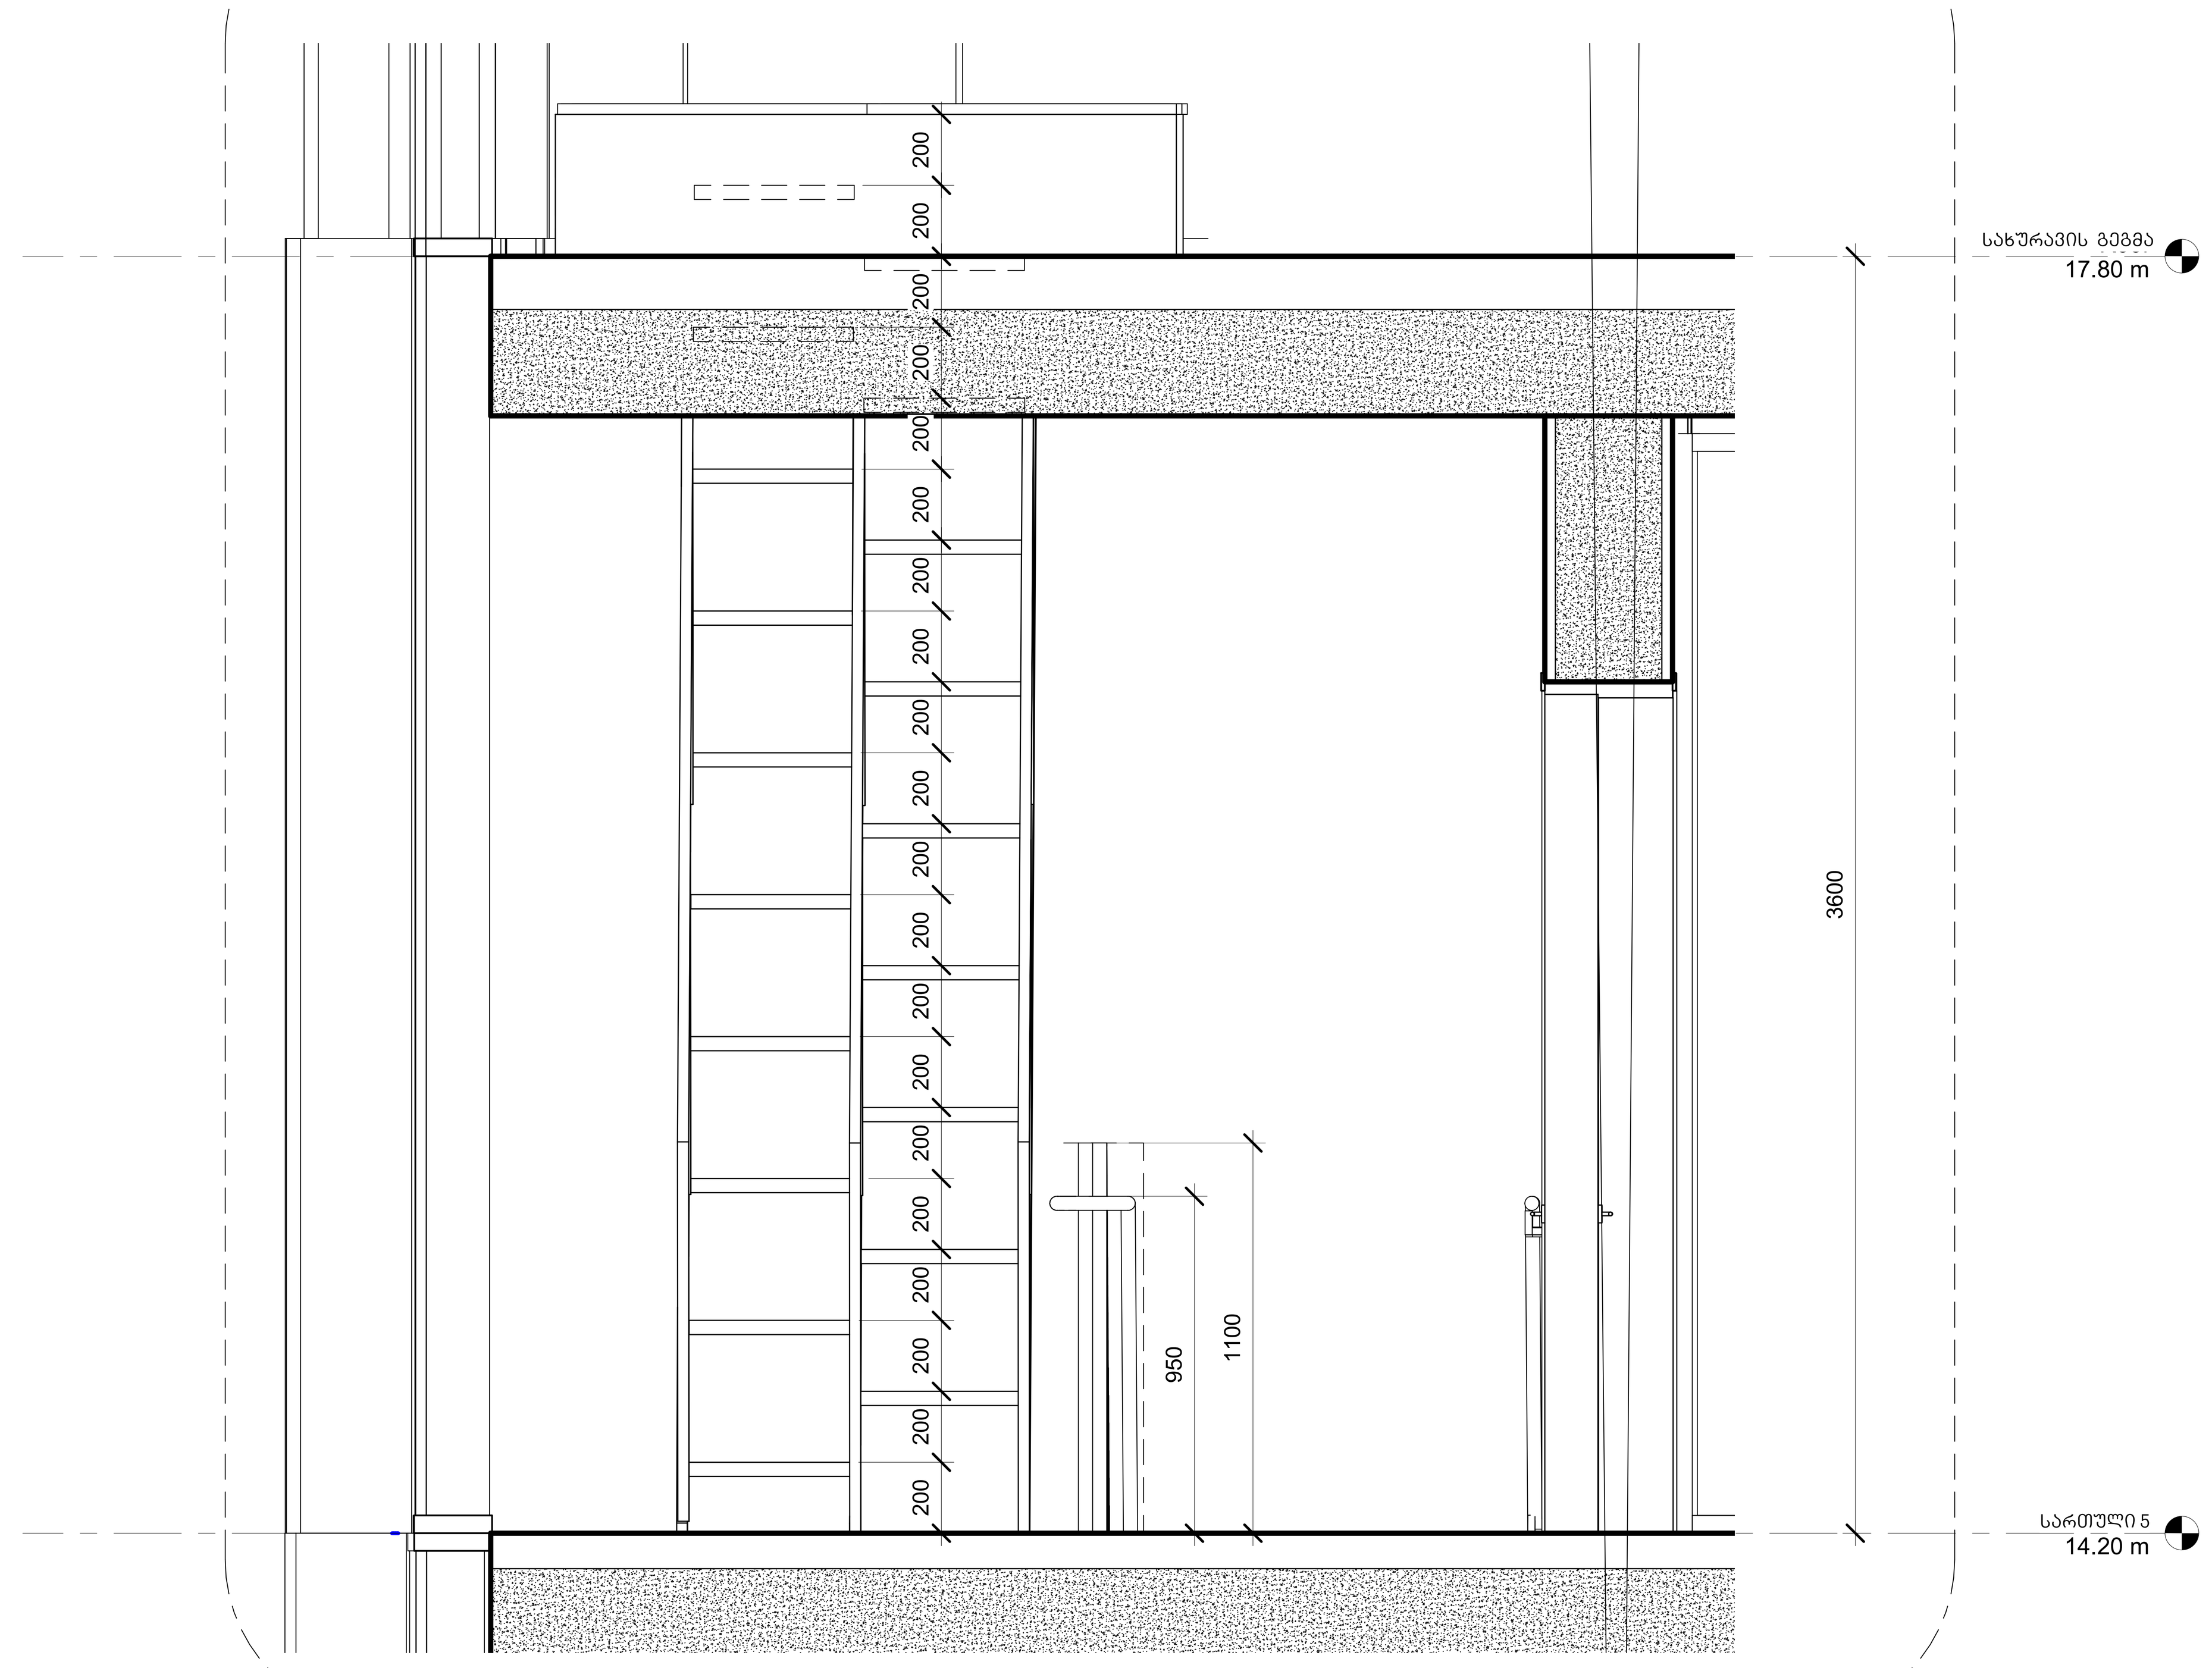

არქიტექტურა

KHMALADZE
ARCHITECTS

E-mail: Giorgi@Khmaladze.ge
დ. უზნაძე №91ა, თბილისი

პროექტი

ქ.თბილისი. ტაშკენტის ქ-ის ბოლოს (ნაკვ. 01.10.18.006.158) შ.პ.ს. "ტიფლის ვერანდა"-ს ტერიტორიაზე რესტორნისა დასაგამოფენო დარბაზის მოწყობის პროექტი.

სტატუსი	CD
მასშტაბი	As indicated
ფორმატი	510 x1340
თარიღი	16-Oct-20 14:47:49

ფურცელი

ჭრილი 1-5

ფურცლის ნომერი

A204

ავტორი	გიორგი ხმალაძე
დახაზა	დიმიტრი ჯოზაძე
შეამოწმა	გიორგი ხმალაძე

D:\Projects\052 Lisi office Building\07_REVIT\2020\October\052 20201016 41-□□ □□□□□□□□ AKH.rvt

ჭრილი 1-7

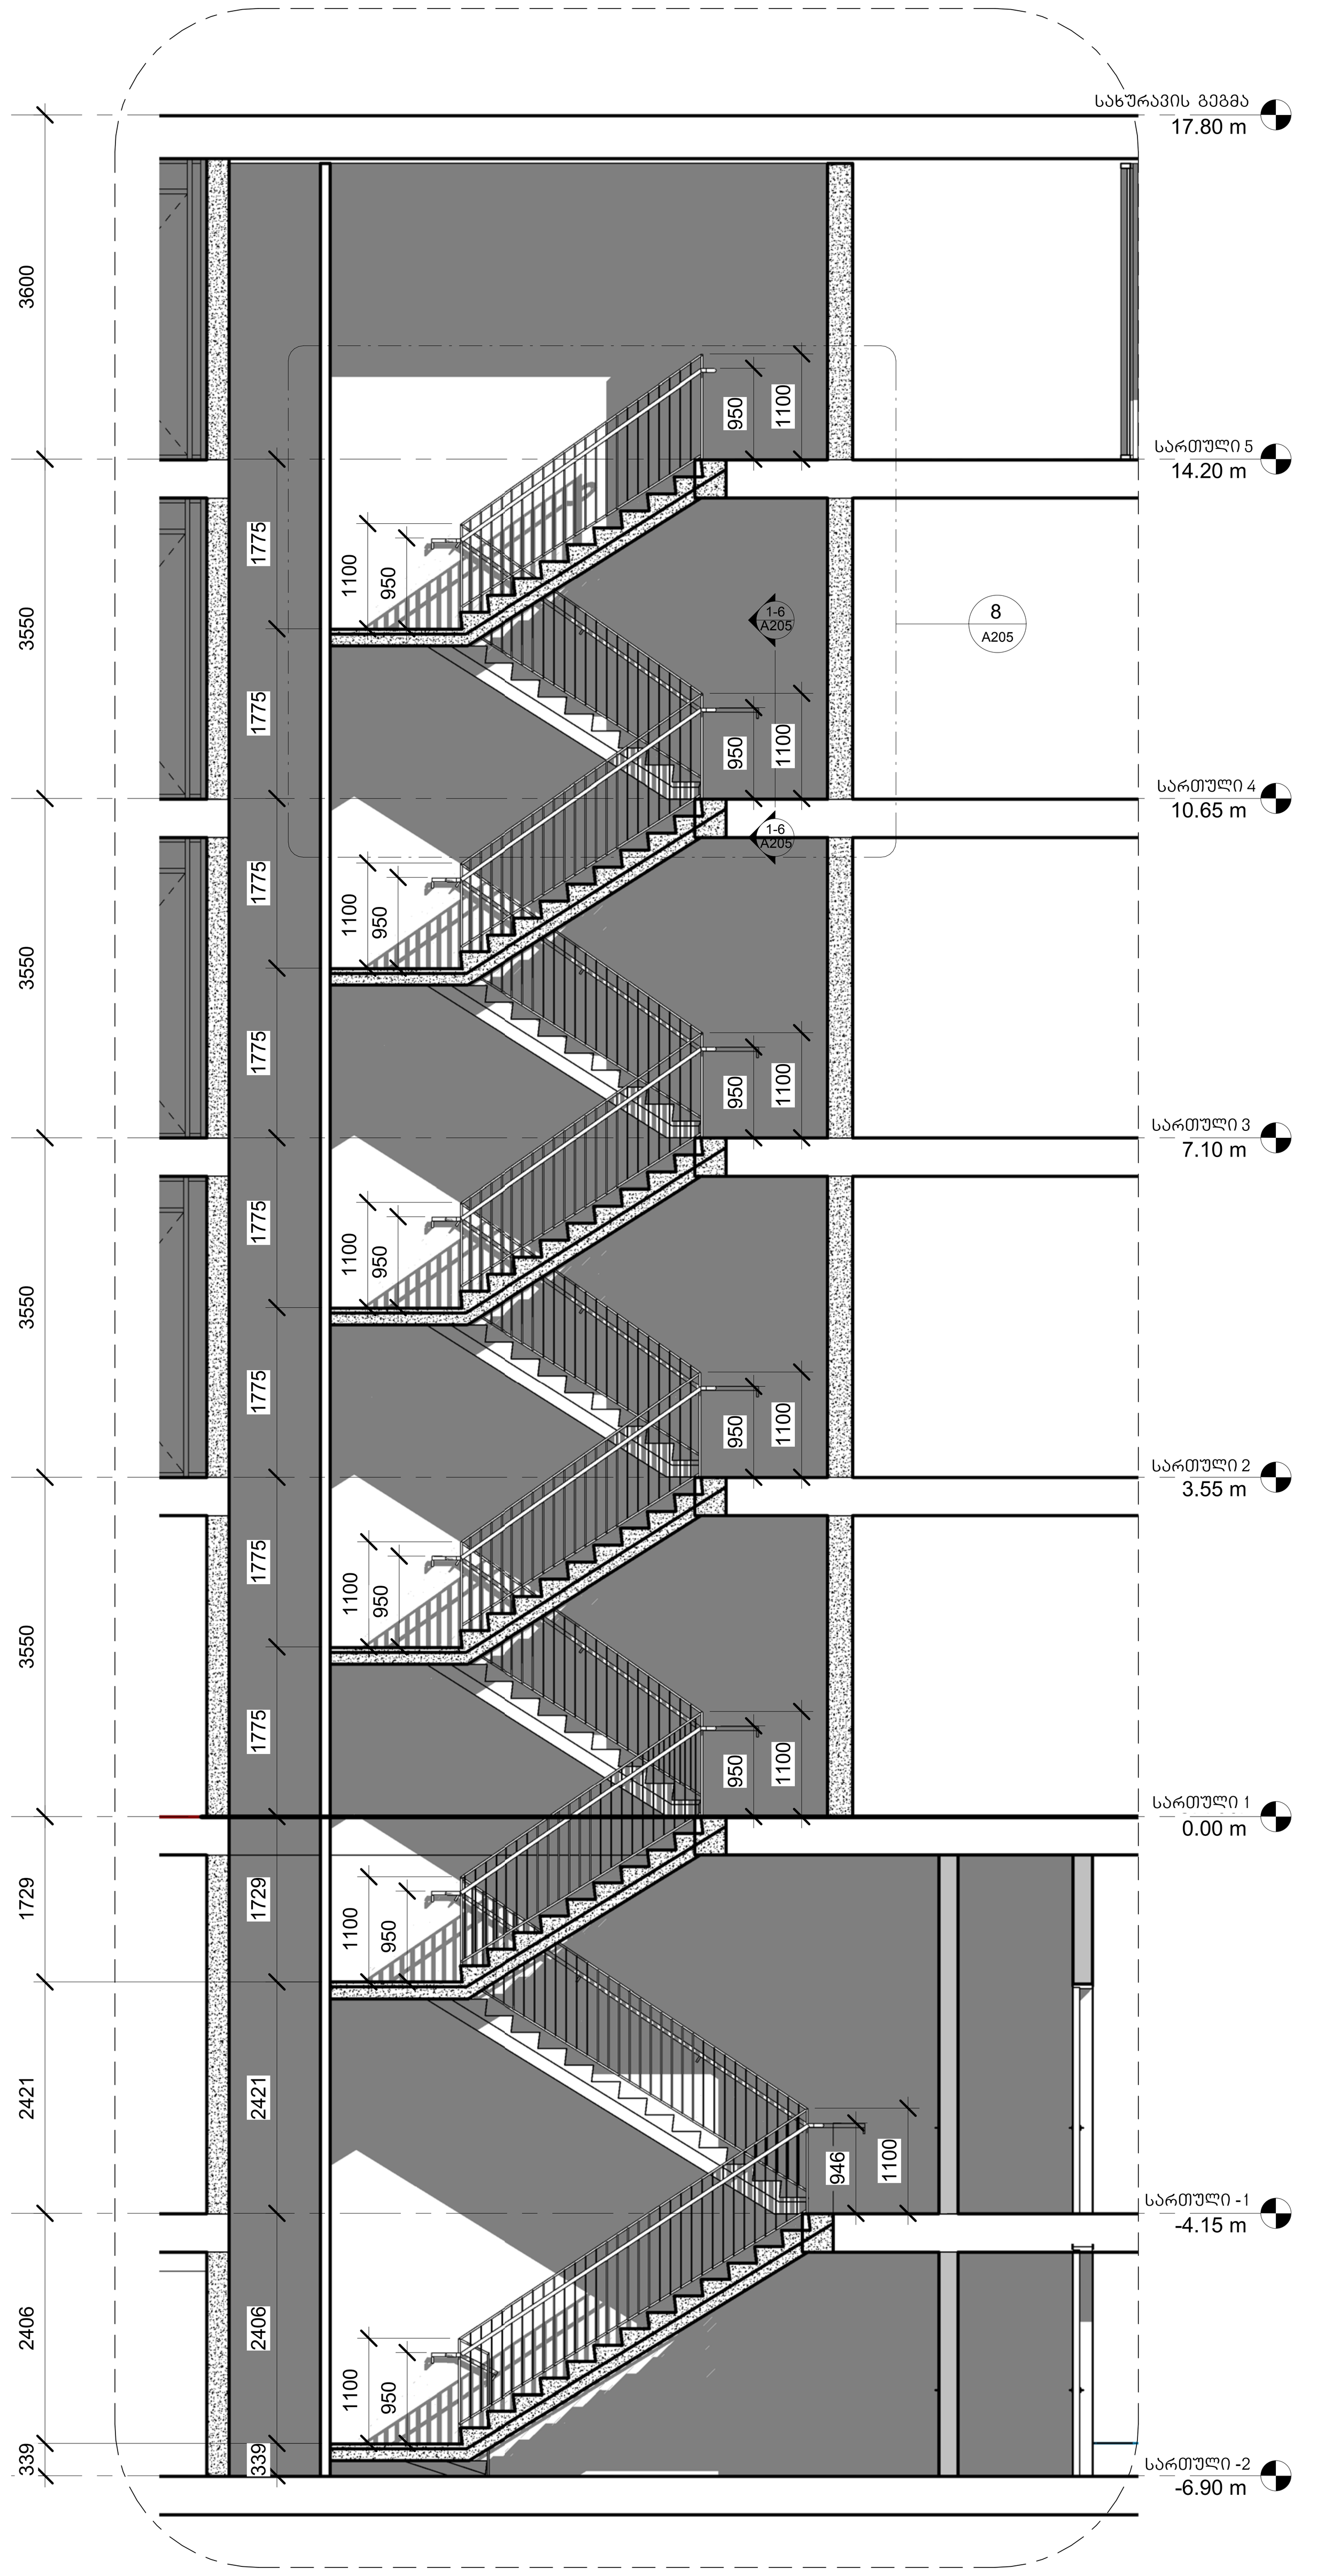

დეტალი 8

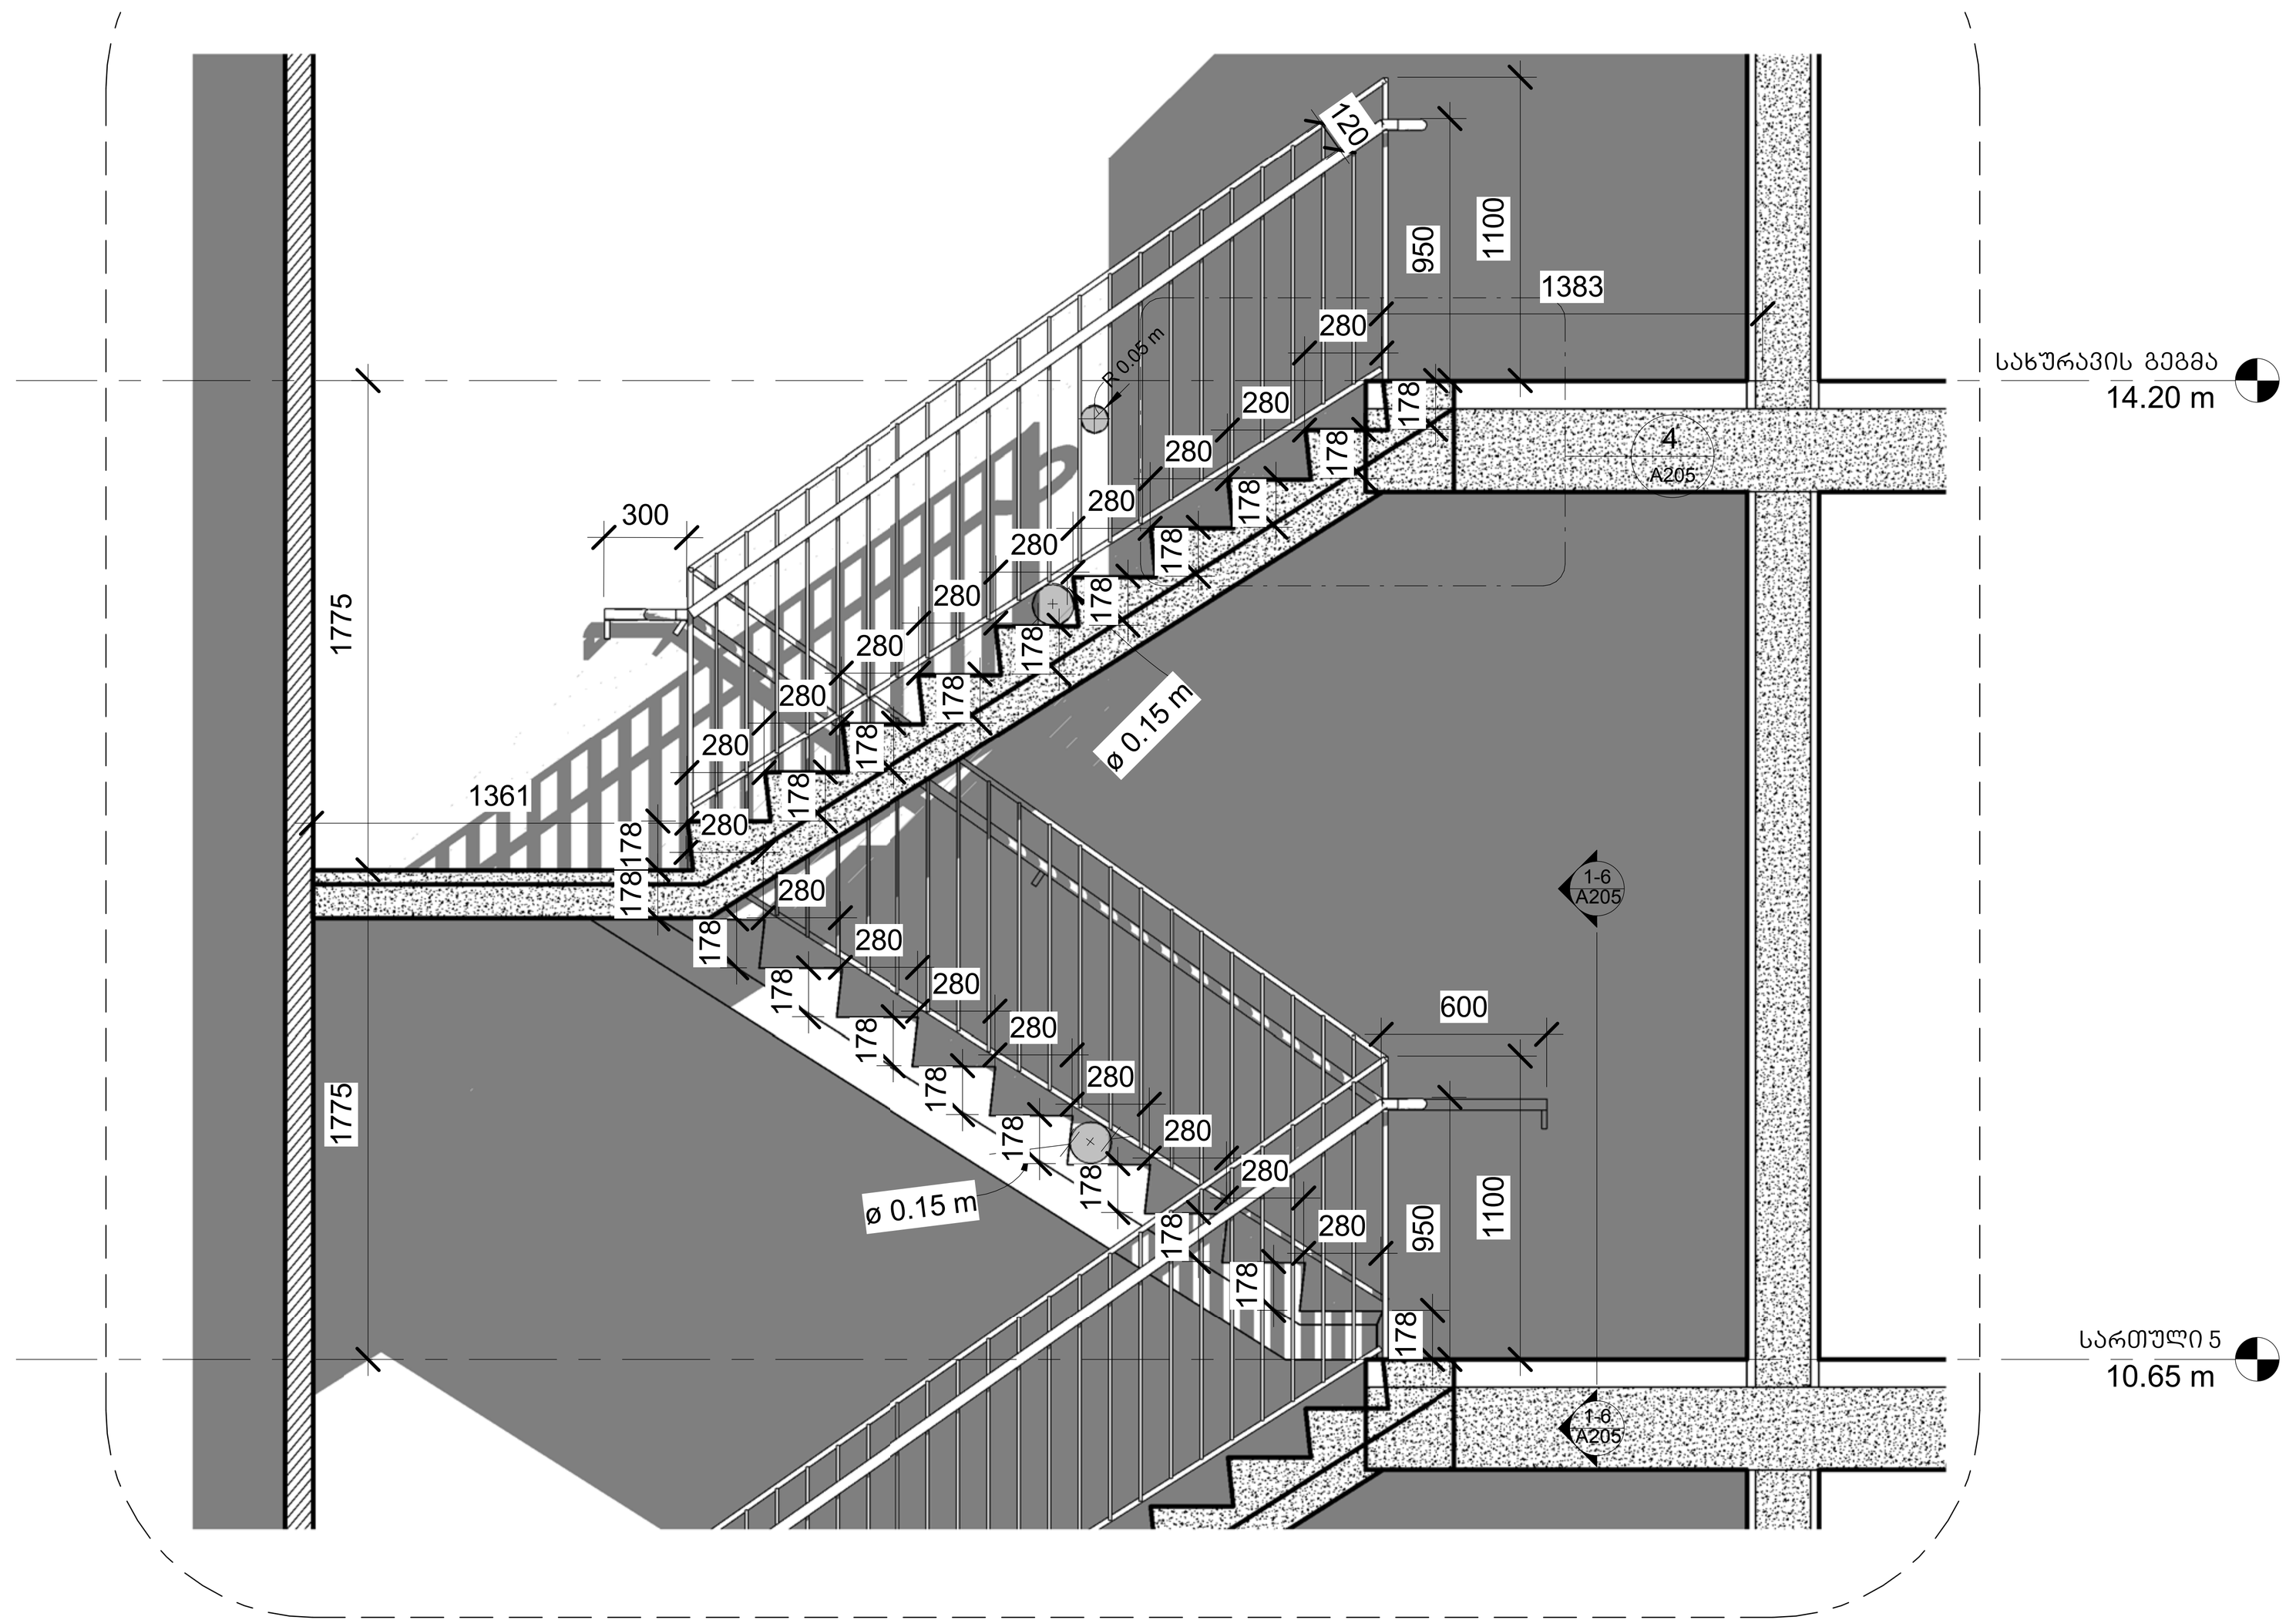

დეტალი 7

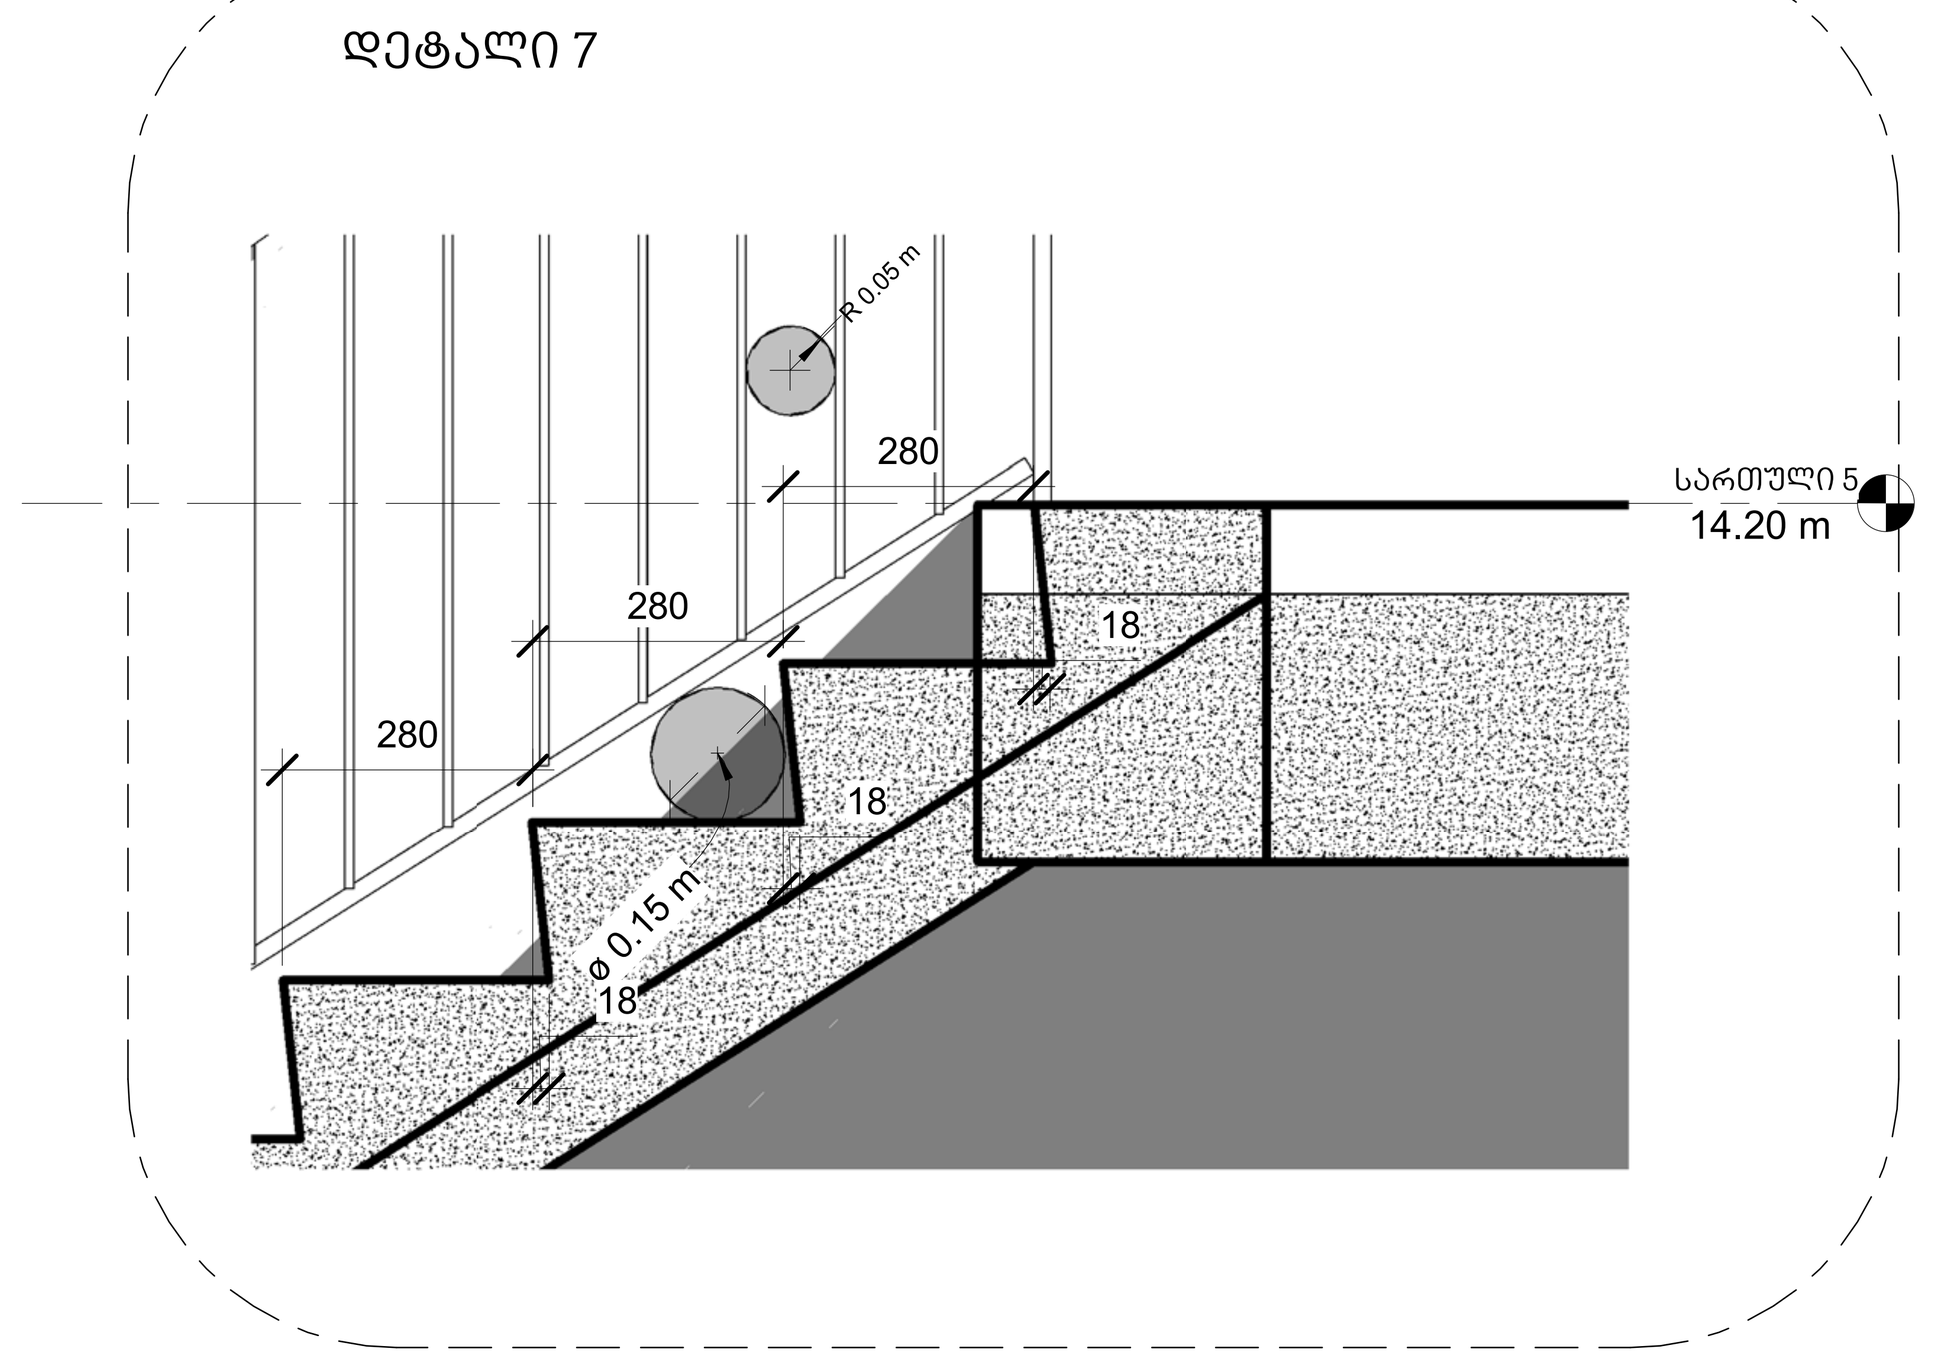

დეტალი 9

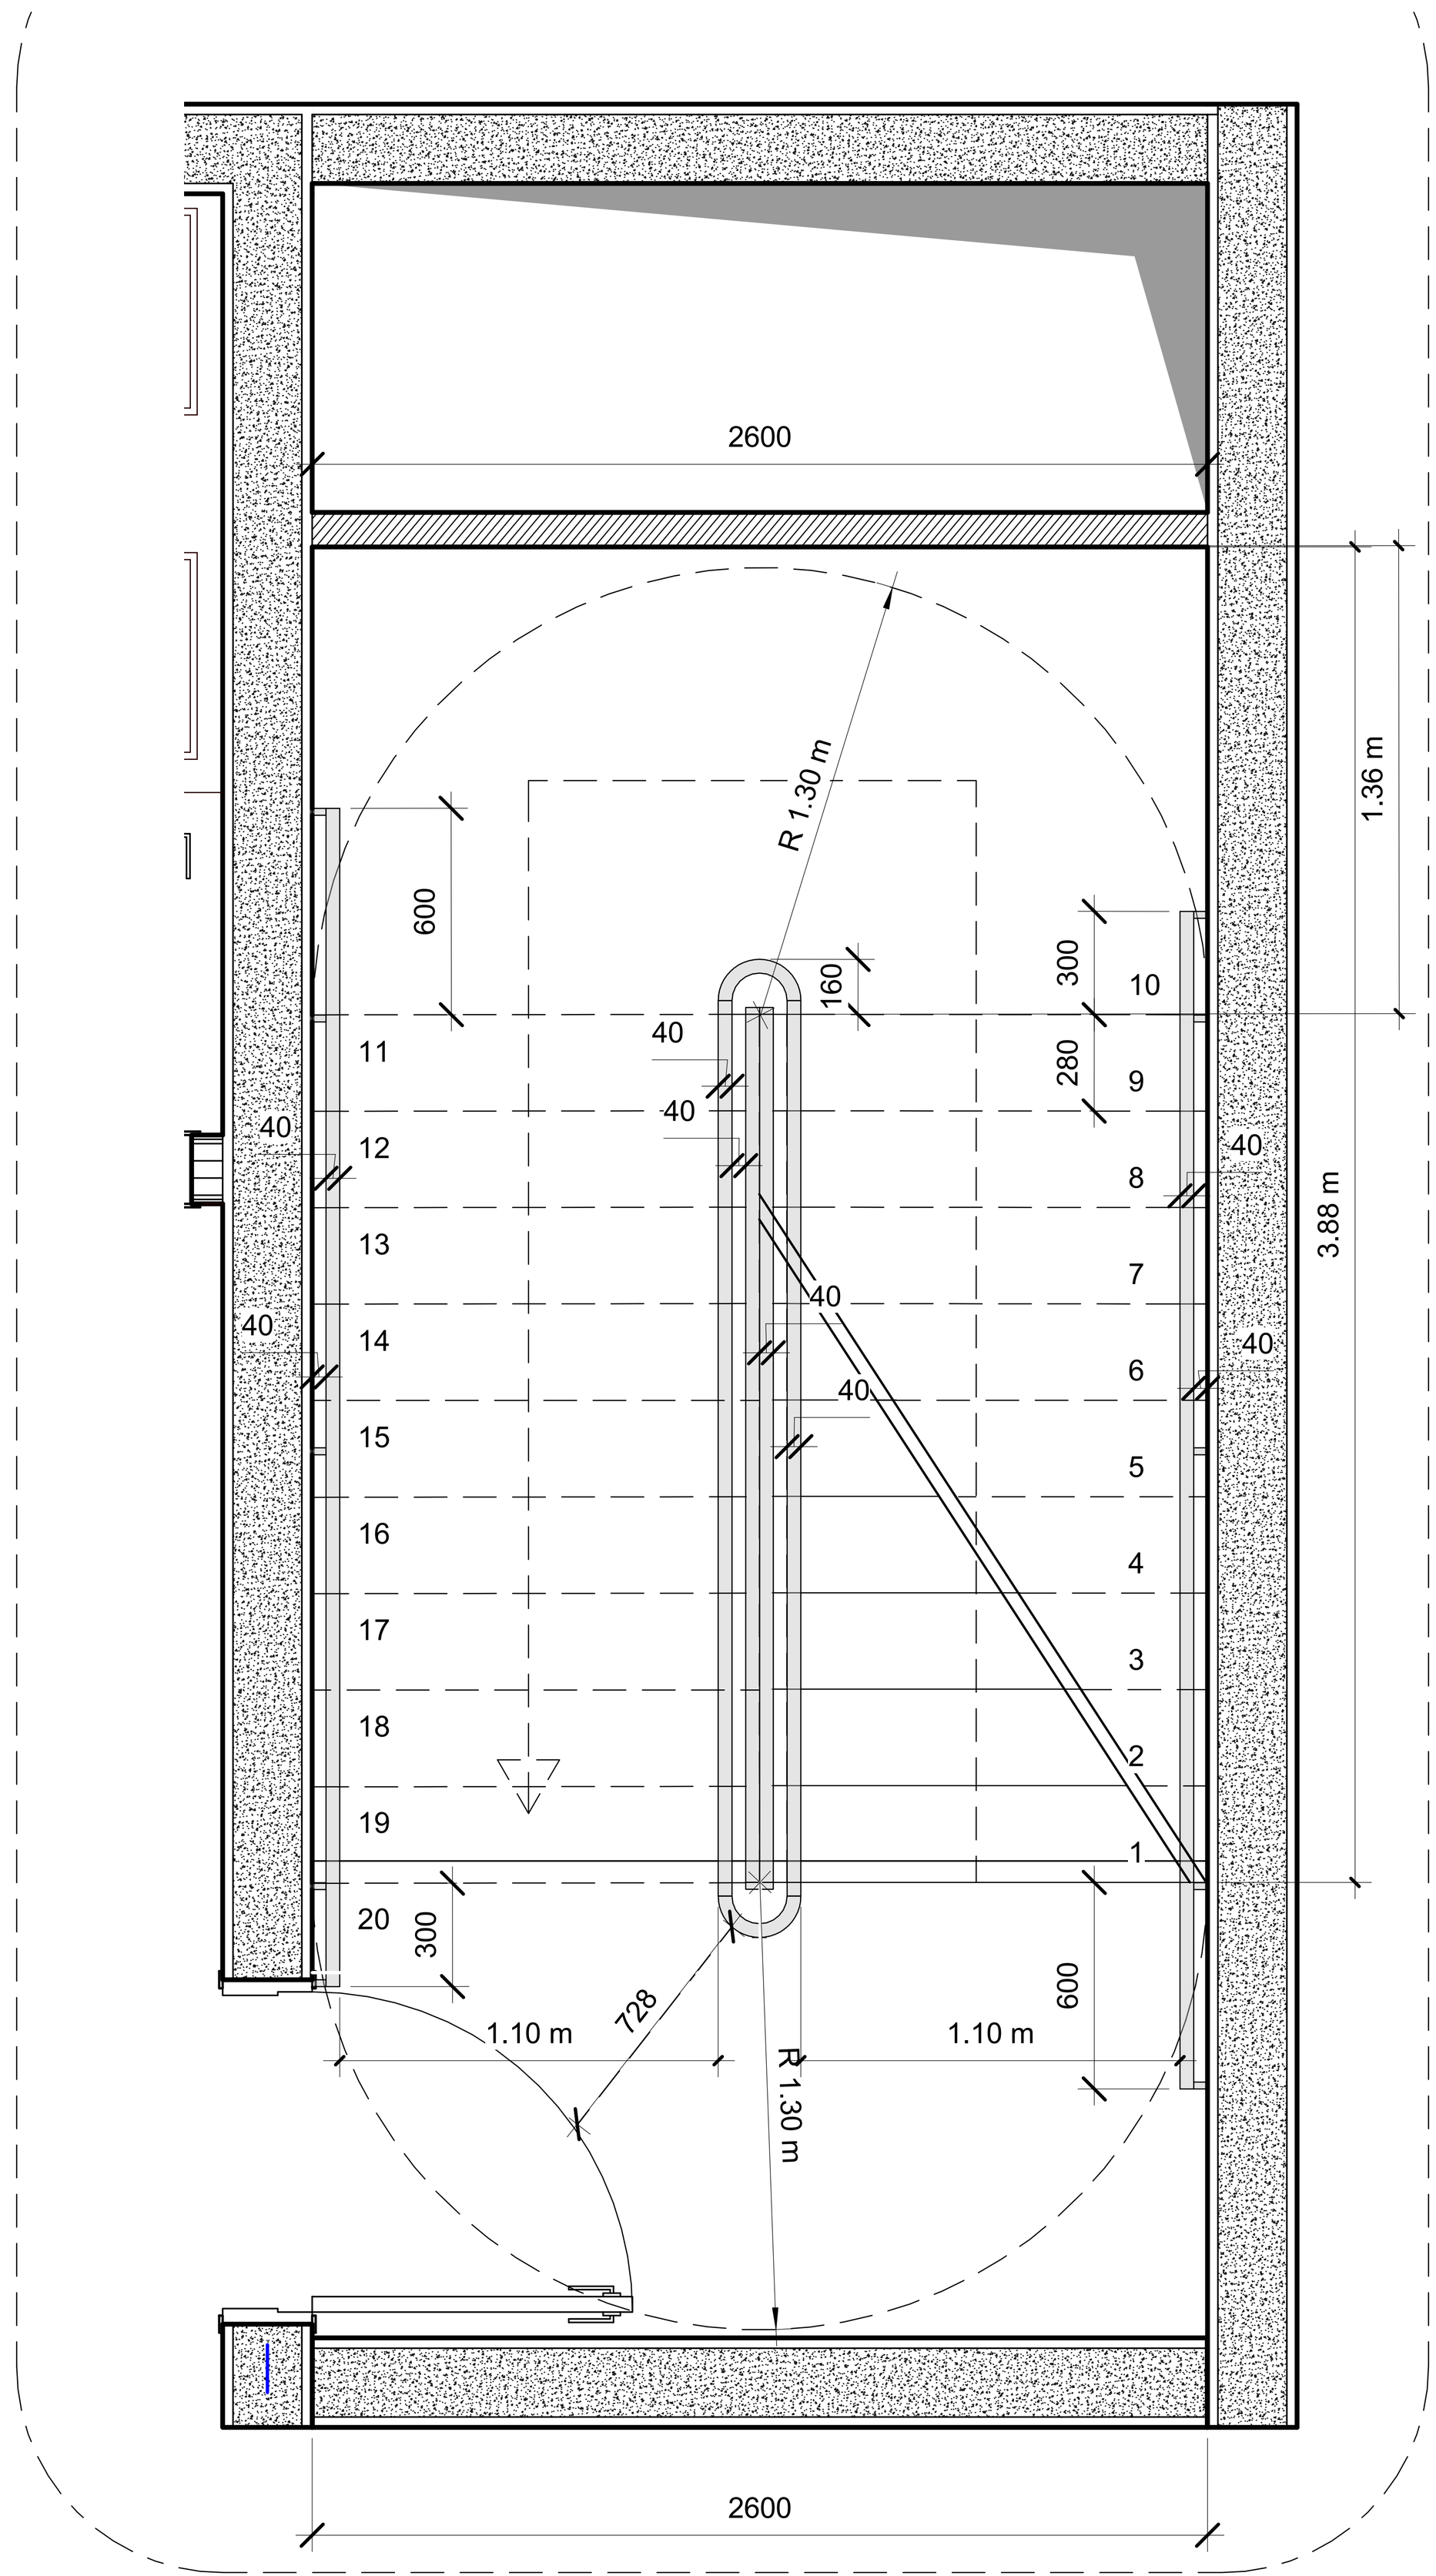

დეტალი 10

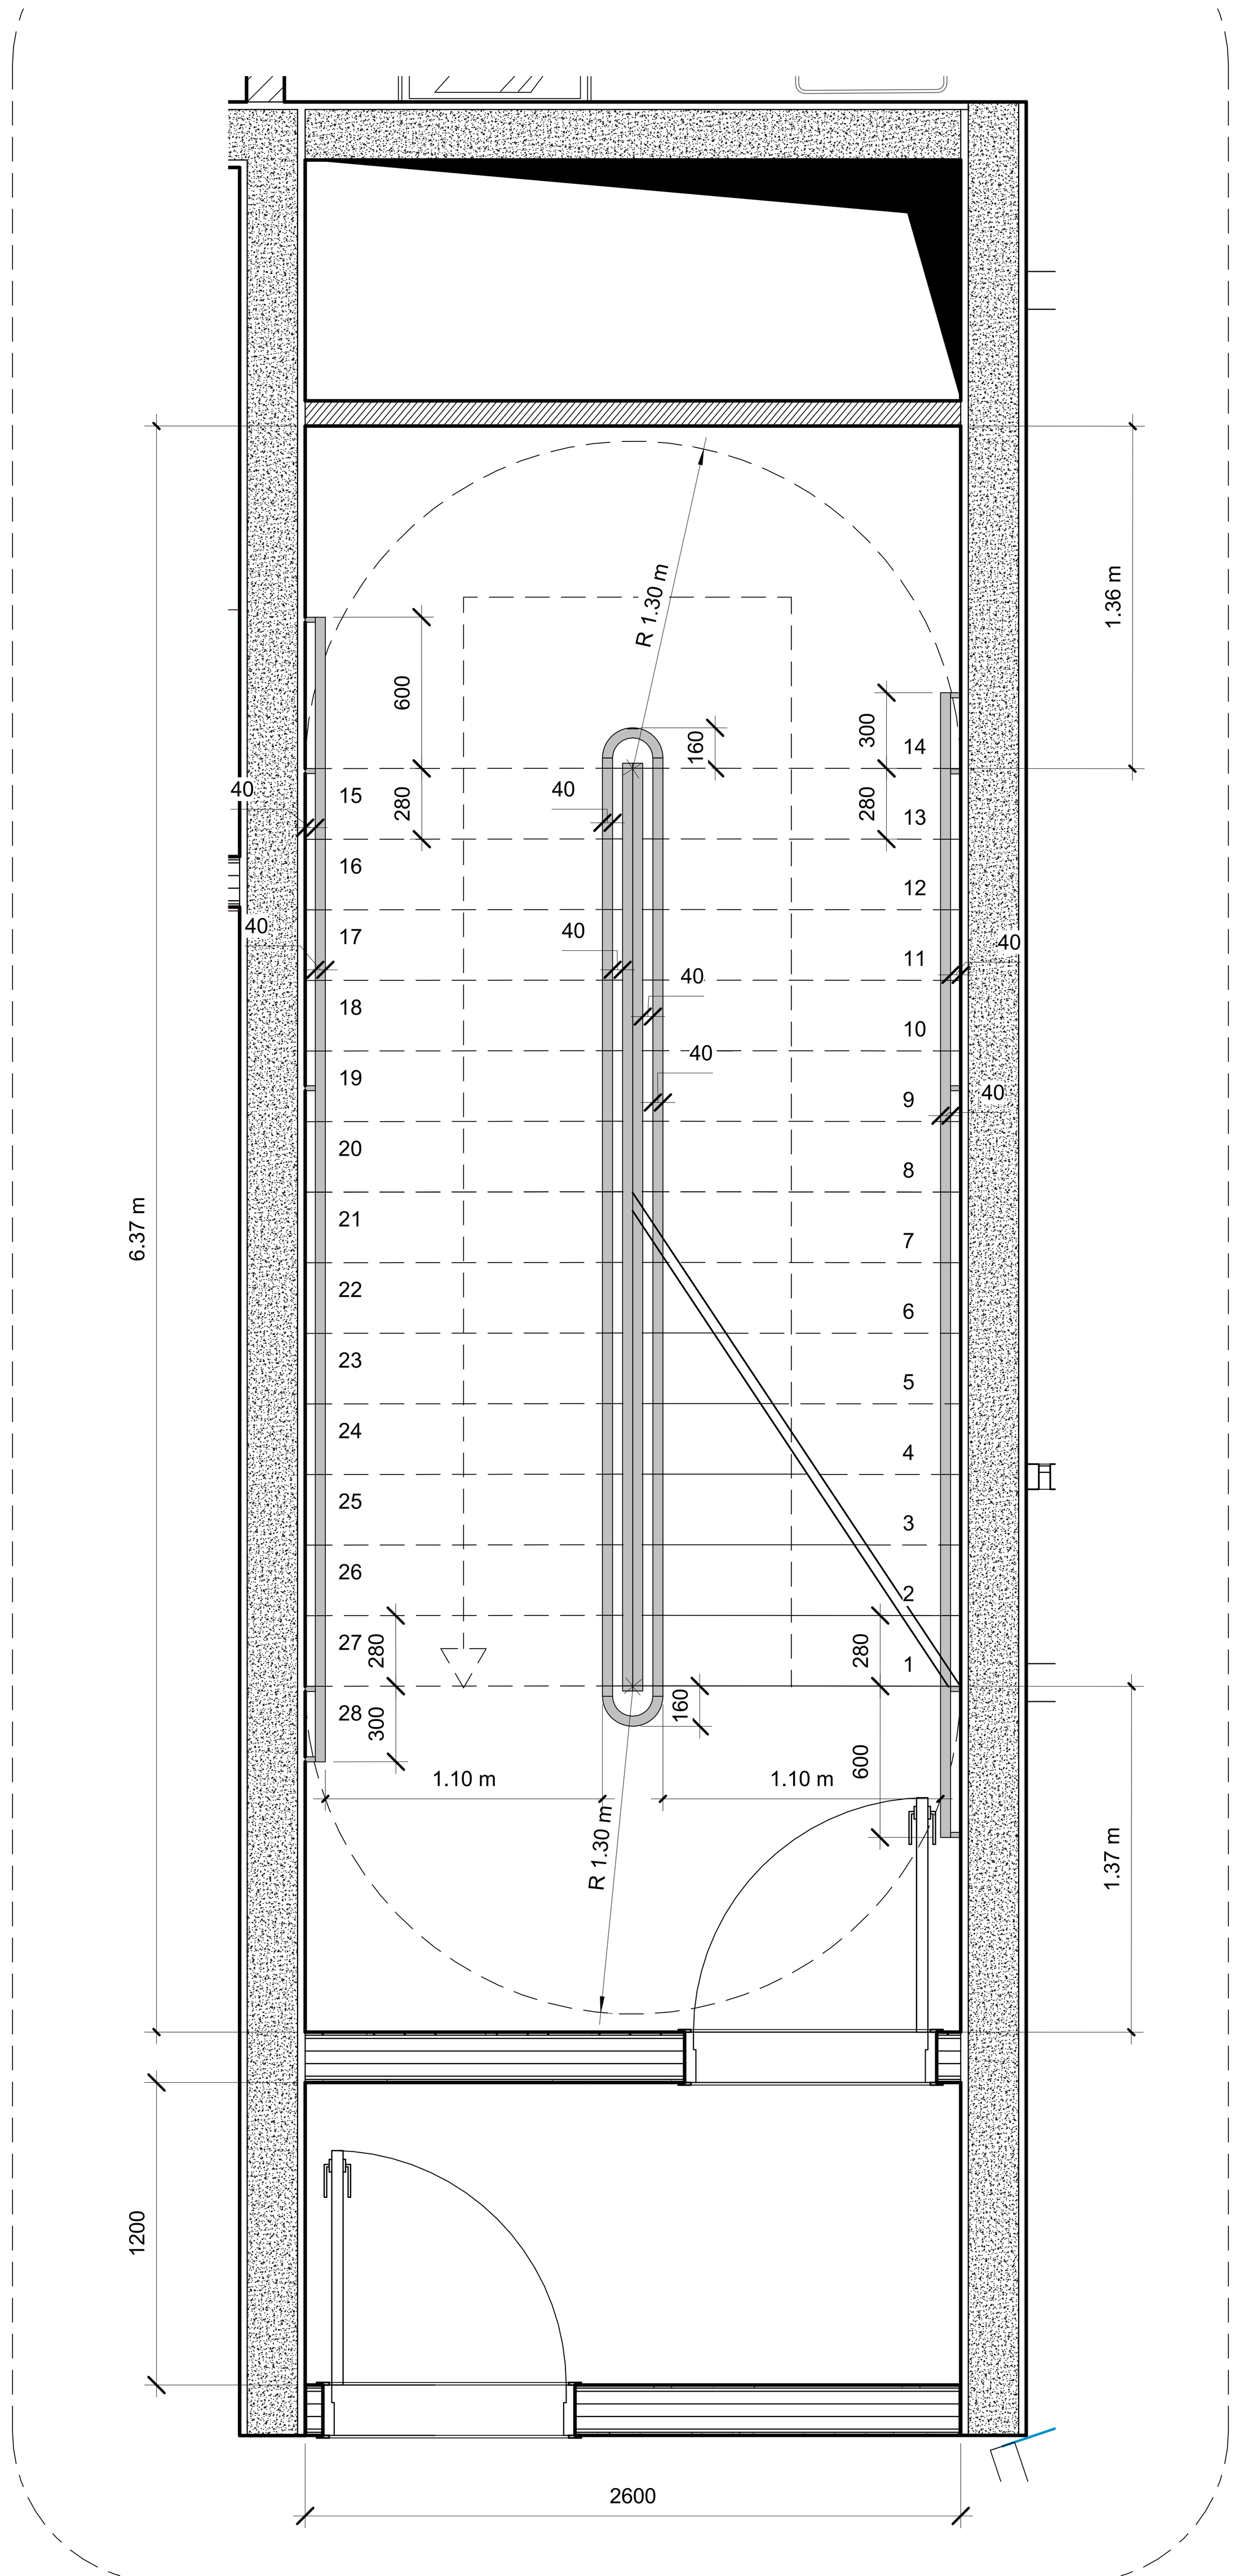

ჭრილი 1-6

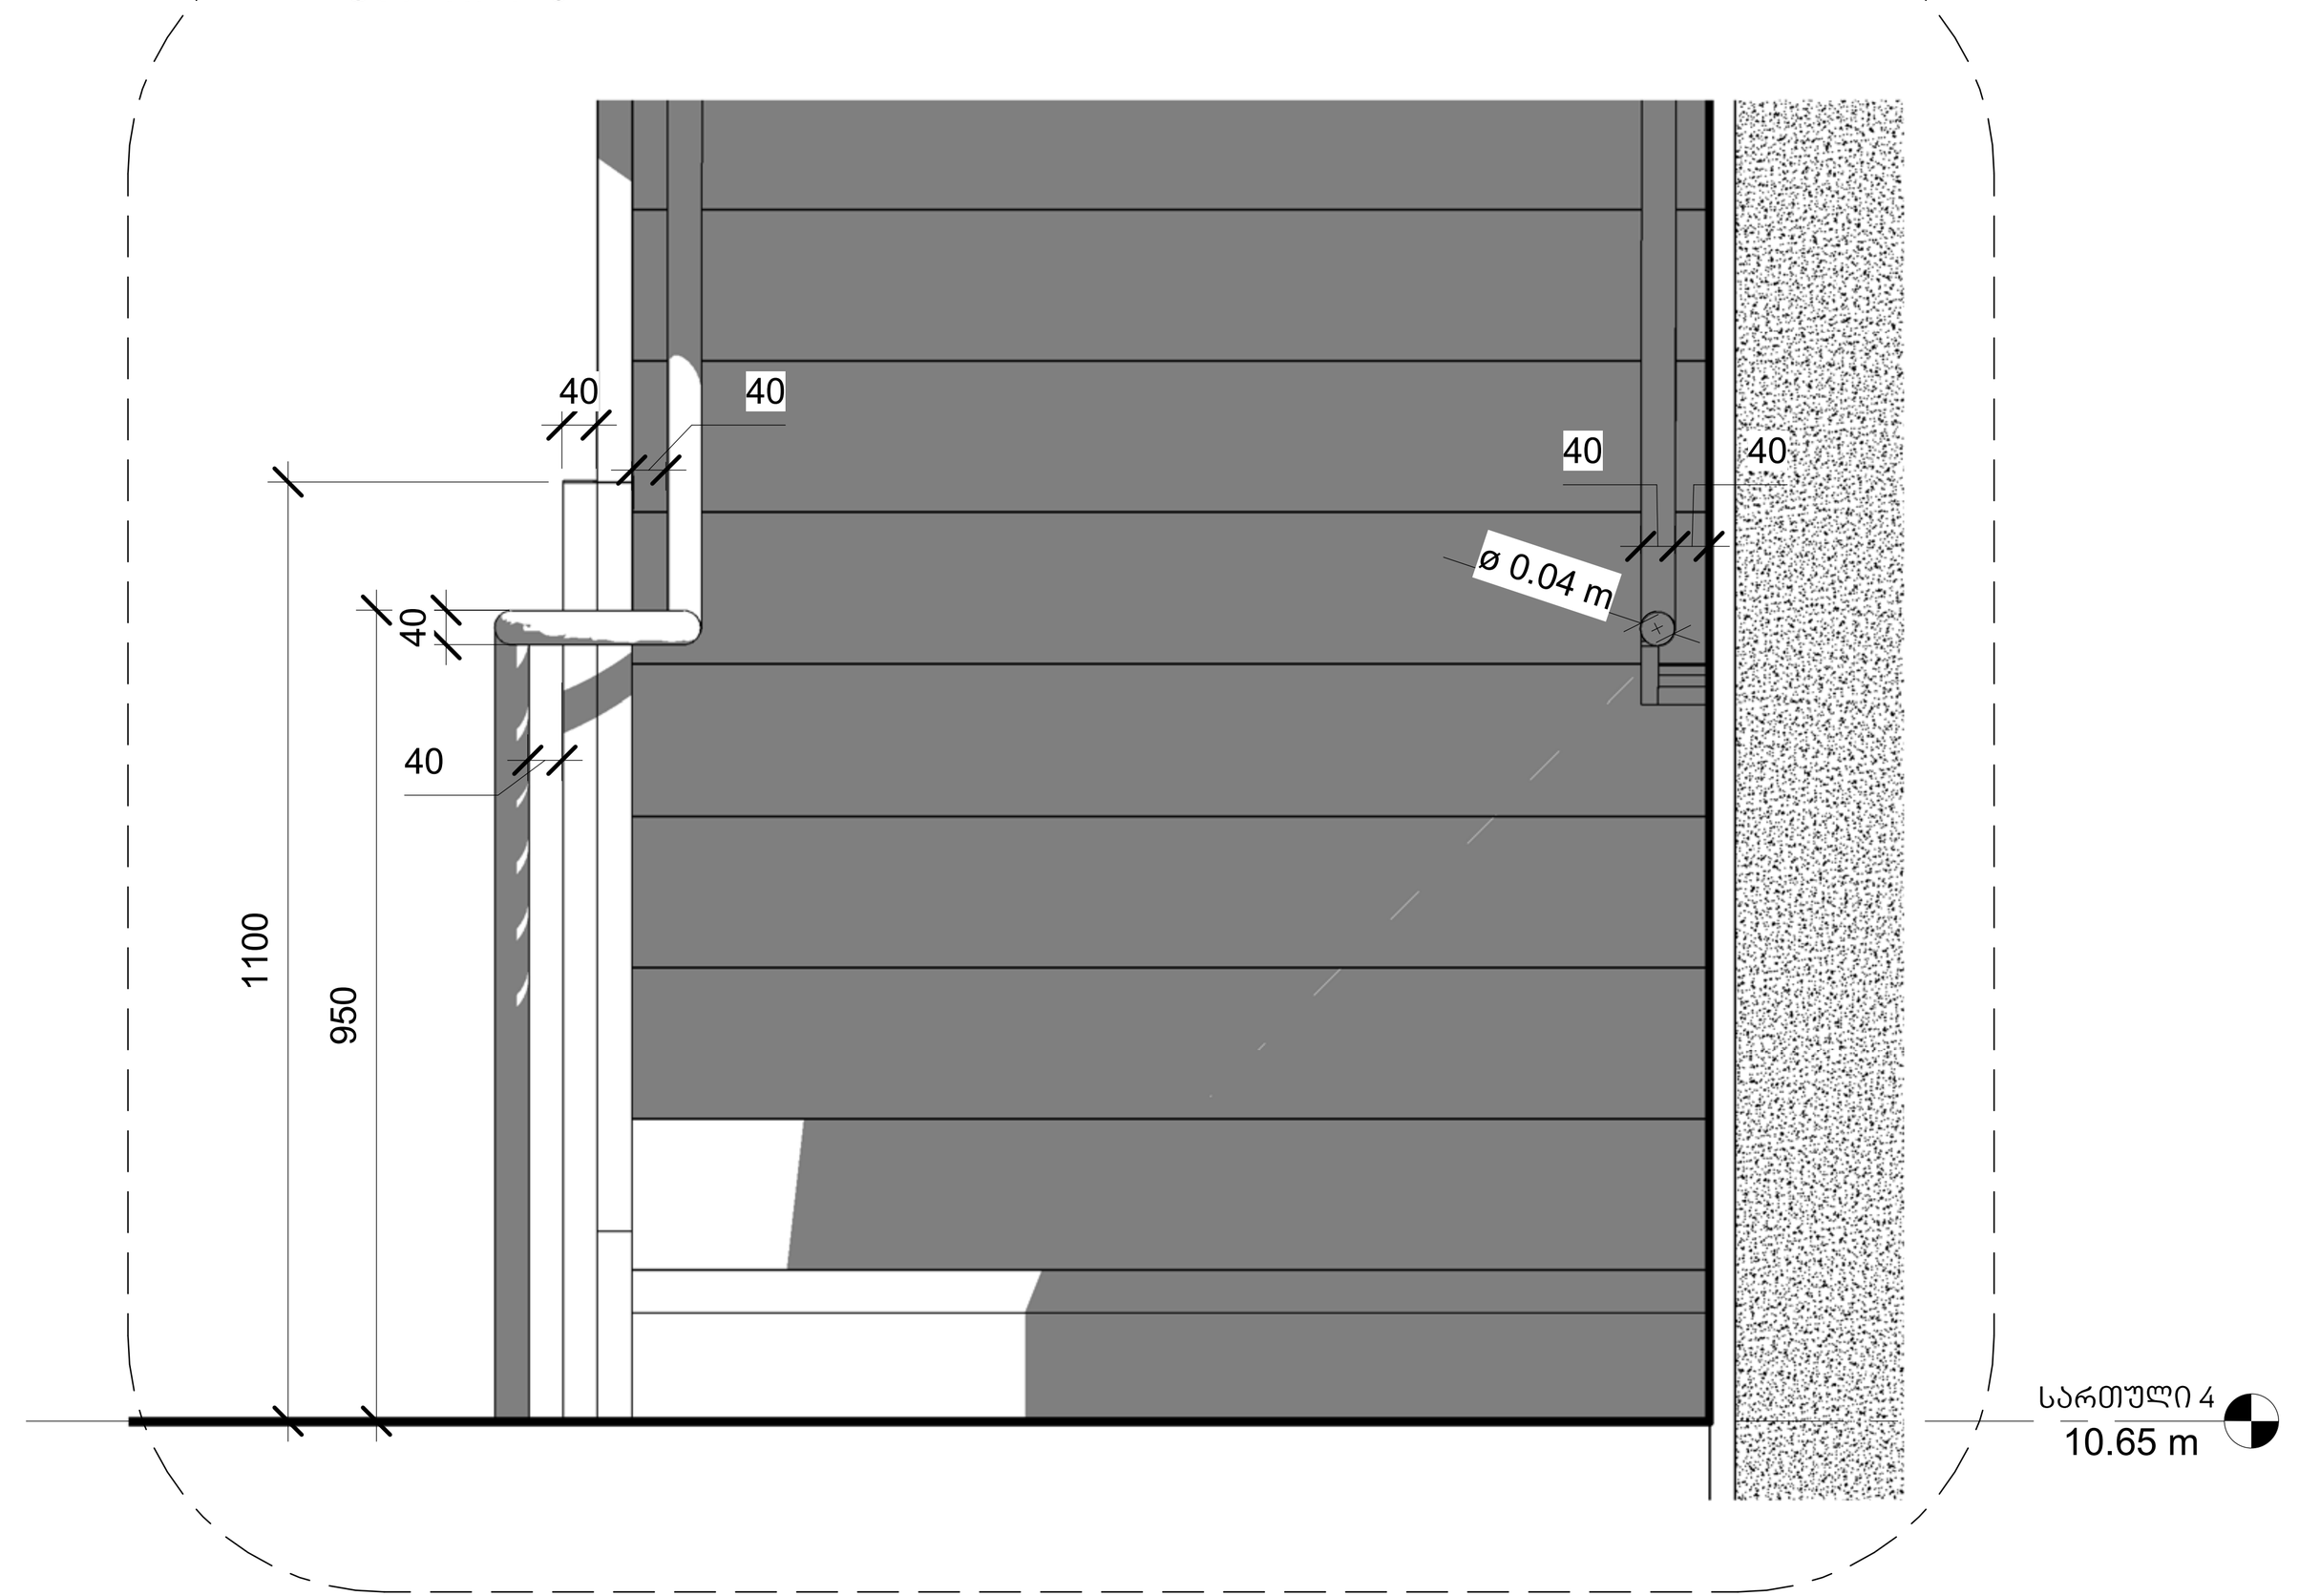

არქიტექტურა

KHMALADZE
ARCHITECTS

E-mail: Giorgi@Khmaladze.ge
დ. უზნაძე №91ა, თბილისი

პროექტი
ქ.თბილისი. ტაშკენტის ქ-ის ბოლოს (ნაკვ. 01.10.18.006.158) შ.პ.ს. "ტიფლის ვერანდა"-ს ტერიტორიაზე რესტორნისა დასაგამოფენო დარბაზის მოწყობის პროექტი.

სტატუსი	CD
მასშტაბი	As indicated
ფორმატი	510 x1340
თარიღი	16-Oct-20 14:48:21

ფურცელი

ჭრილი 1-7

ფურცლის ნომერი

A205

ავტორი	გიორგი ხმალაძე
დახაზა	დიმიტრი ჯობაძე
შეამოწმა	გიორგი ხმალაძე

D:\Projects\052 Lisi office Building\07_REVIT\2020\October\052 20201016 41-[illegible] AKH.rvt

ჭრილი 1.6

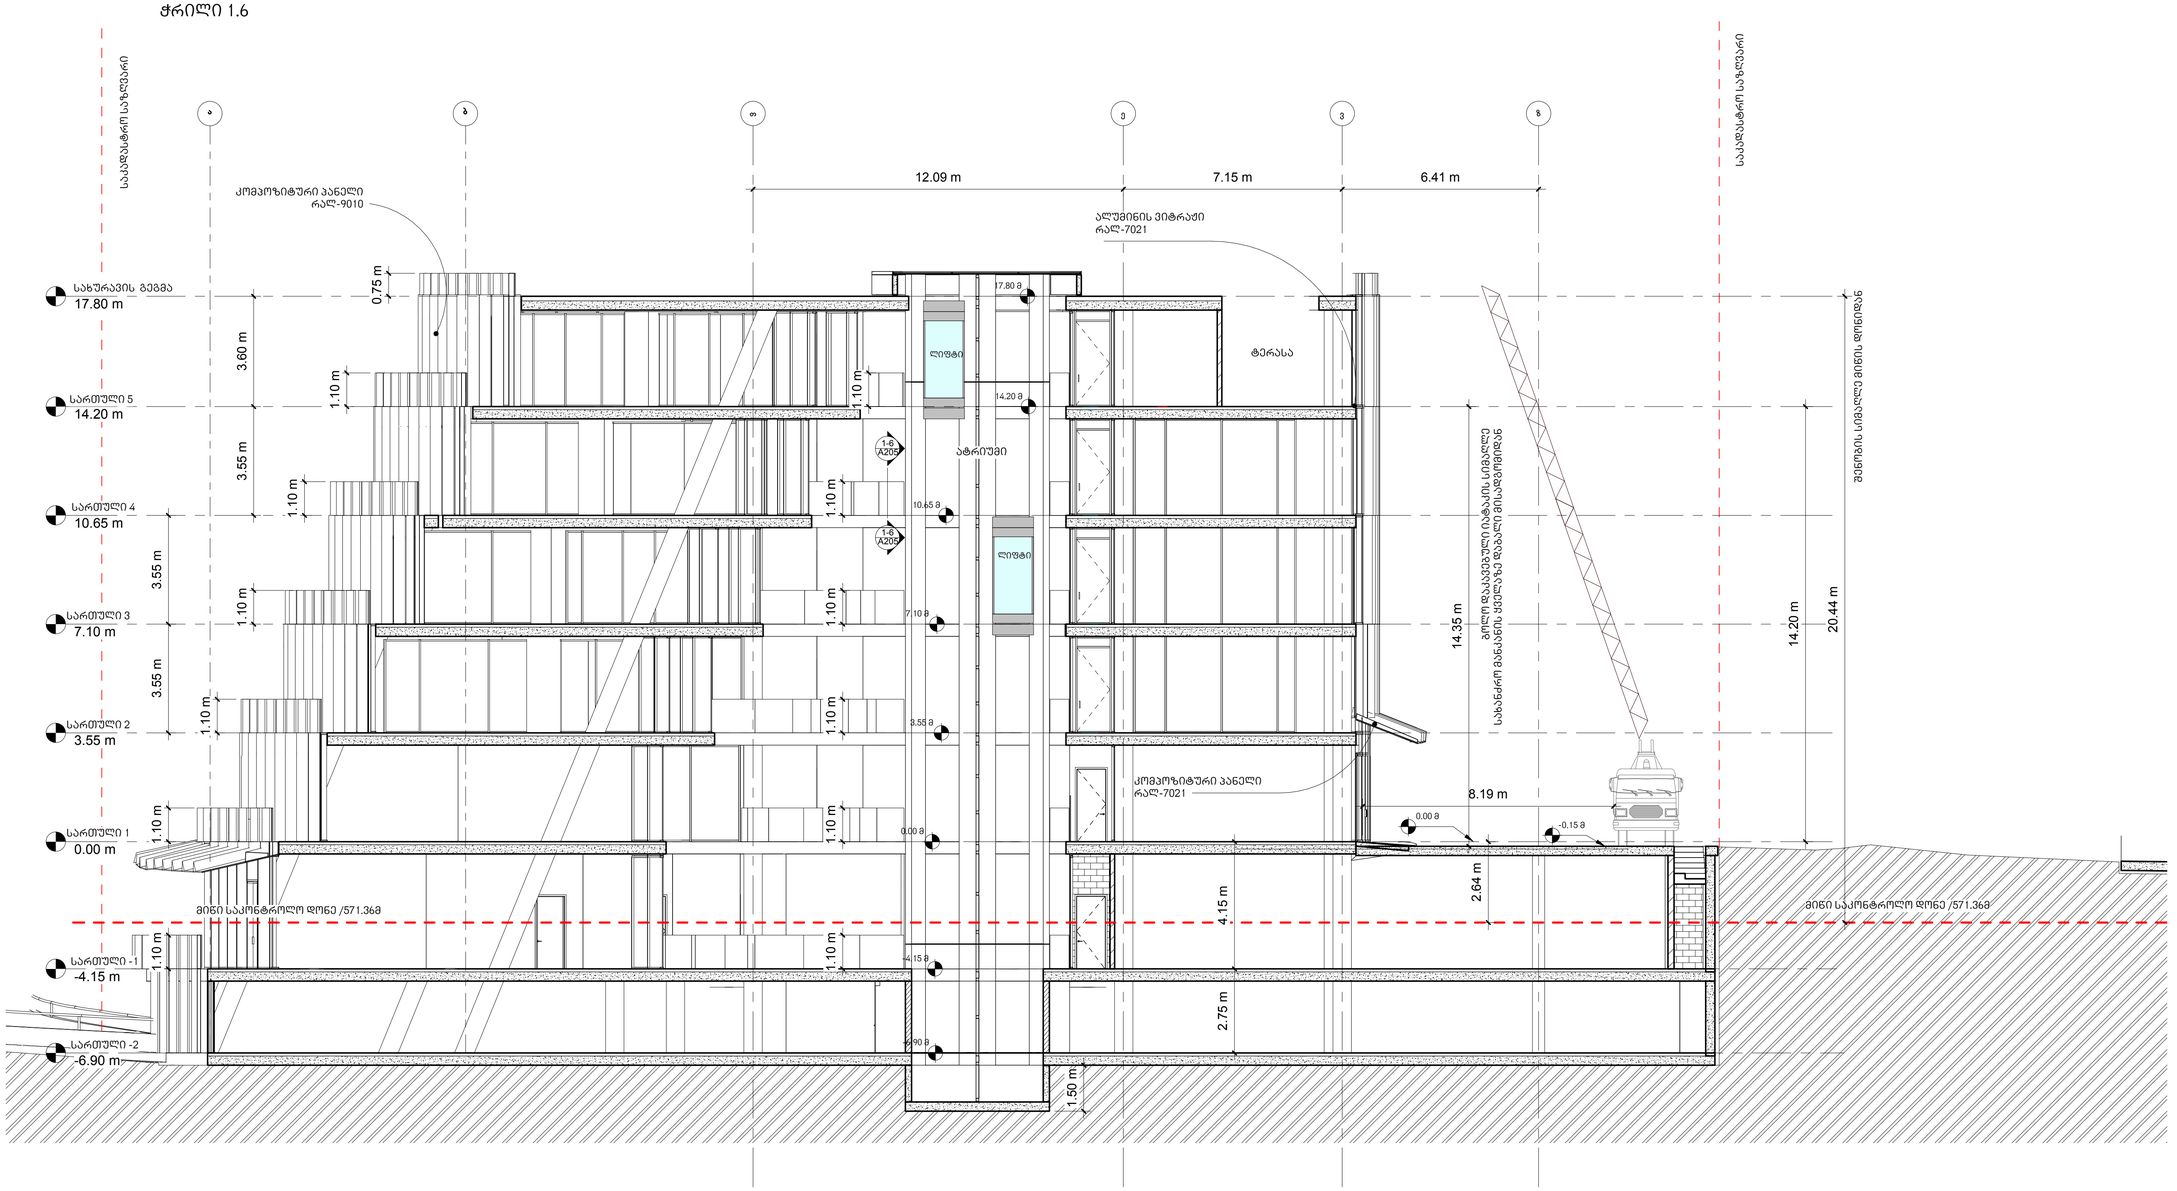

არქიტექტურა

KHMALADZE
ARCHITECTS

E-mail: Giorgi@Khmaladze.ge
დ. უზნაძე №15, თბილისი

პროექტი

ქ.თბილისი. ტაშკენტის ქ-ის გოლოს (ნაკვ. 01.10.18.006.158) შ.პ.ს. "ტიფლის ვერანდა"-ს ტერიტორიაზე რესტორნისა დასაბაგმოენო დარბაზის მოწყობის პროექტი.

სტატუსი	CD
მასშტაბი	1 : 100
ფორმატი	510 x1340
თარიღი	16-Oct-20 15:51:03

ფურცელი

ჭრილი 1.6

ფურცლის ნომერი

A207

ავტორი	გიორგი ხმალაძე
დახაზა	დიმიტრი ჯოგაძე
შეამოწმა	გიორგი ხმალაძე

D:\Projects\052 Lisi office Building\07_REVIT\2020\October\052 20201016 meriistvis arcitecturuli naxazebiAKH.rvt

-I სართულის განშლა ნიშნულზე -4.15

269.34/174.57=1.54 სართული არის მიწისქვეშა რადგან ნაკლებია 1.8მ - ზე და არ შედის კ2 კოეფიციენტში

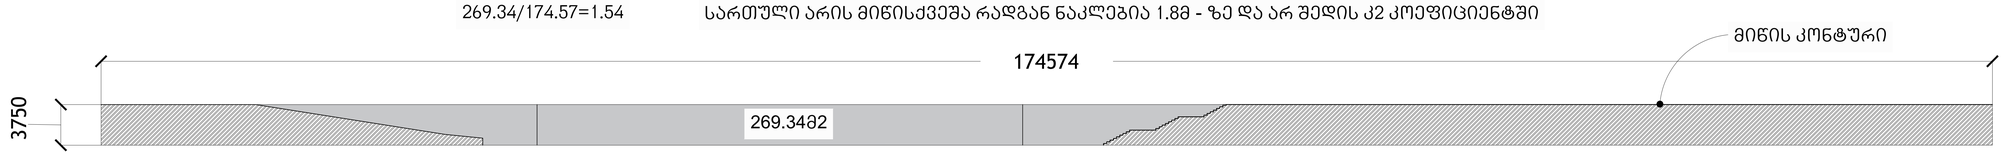

გეგმა ნიშნულზე -4.15

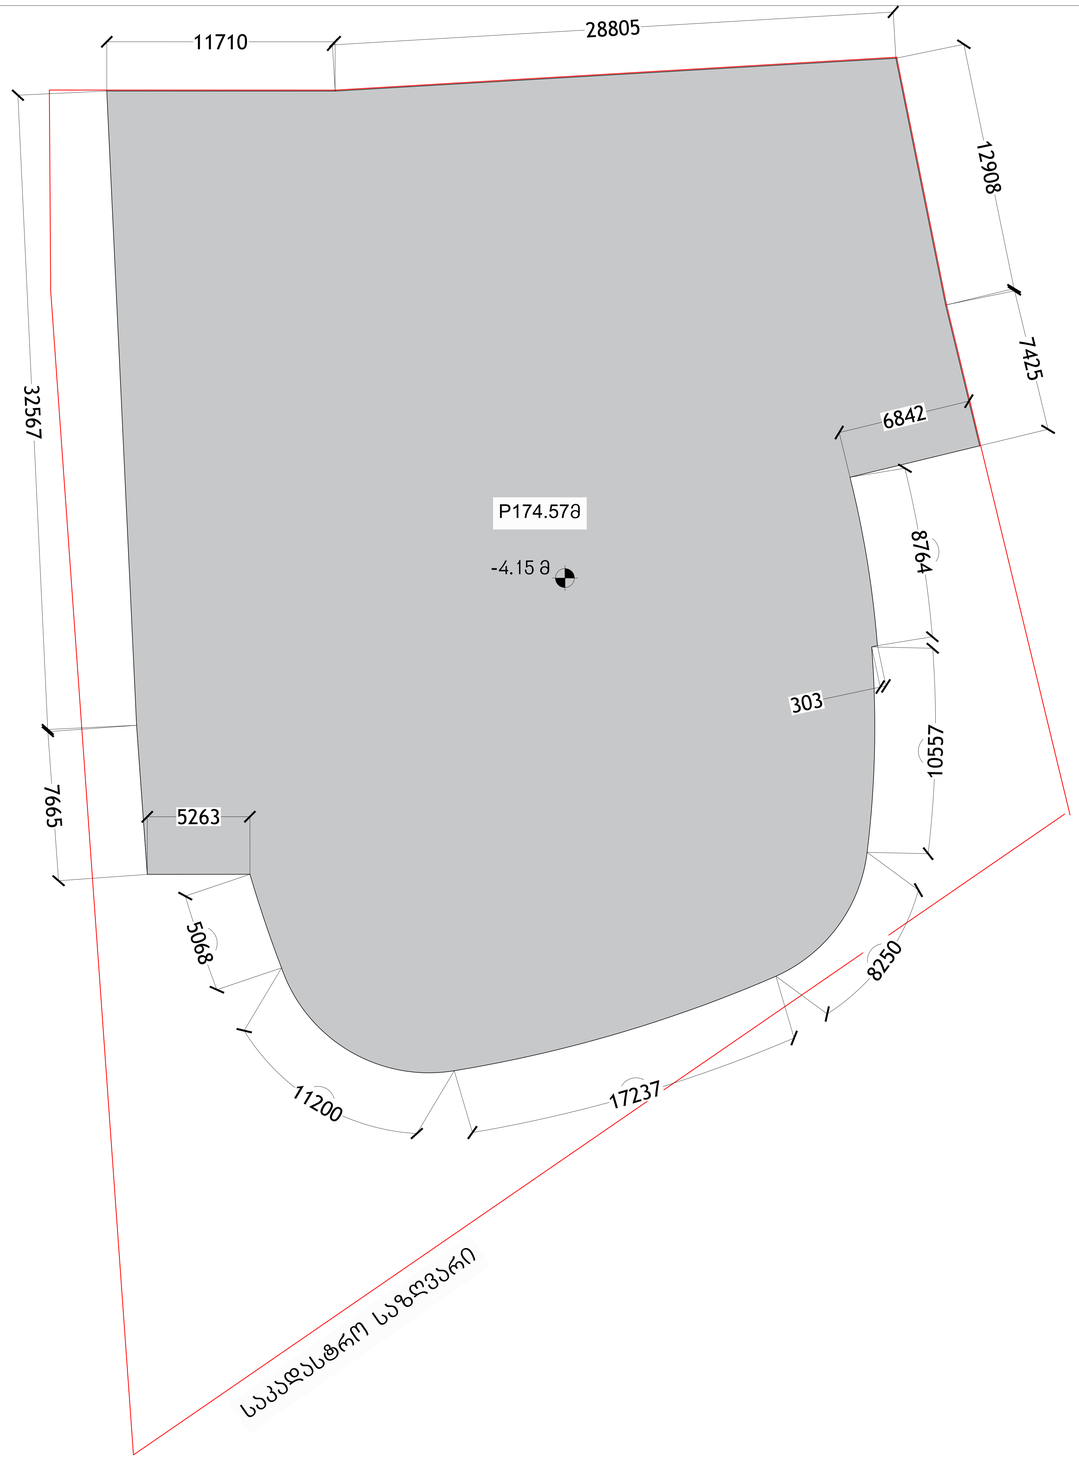

არქიტექტორი

KHMALADZE ARCHITECTS

E-mail: Giorgi@Khmaladze.ge
თბილისი, ზურაბ ანჯაფარიძე. №7

Dimensions to be verified on side.

This drawing should not be scaled.

Any discrepancies should be referred to the Architect prior to work being put in hand.

This drawing is the property of Khmaladze Architects, and the drawing is issued on the condition that it is not copied, reproduced, retained or disclosed to any unauthorized person, either wholly or in part without the consent in writing of Khmaladze Architects.

პროექტი

ქ.თბილისი. ტაშკენტის ქ-ის ბოლოს . 01.10.18.006.158) შ.პ.ს. "ტიფლის ვერანდა"-ს ტერიტორიაზე რესტორნისა დასაგამოფენო დარბაზის მოწყობის პროექტი.

მისამართი

ქ.თბილისი. ტაშკენტის ქ-ის ბოლოს .

დამკვეთი

"ტიფლის ვერანდა"

CD

სტატუსი	
მასშტაბი	
ფურცლის ზომა	A3
თარიღი	19-OCT-20

ფურცლის სახელი

-I სართულის განშლა ნიშნულზე -4.15

ფურცლის ნომერი

A-208

ავტორი	გიორგი ხმალაძე
დახაზა	ანა ხუციშვილი
შეამოწმა	გიორგი ხმალაძე

052 20201021 -4.15 nishnulis ganshlaganshla.dwg