განმარტებითი ბარათი

წარმოდგენილი პროექტი მიზნად ისახავს ქ. თბილისში, ქეთევან წამებულის №3-ში მდებარე სს "ტერაბანკის" ჯუთვნილი შენობის შიდა (ეზოს მხრიდან) ფასადზე მოწყობილი კონდიციონერების, აგრეგატების და საქვაბეების შეფუთვას. გარვეული აგრეგატების ნაწილი გადანაცვლდება ისე, რომ შეიქმნას გარკვეული კომპოზიცია და სიმატრიულობა. შემდგომ ყველა კონდიციონერის და საქვაბის ირგვლივ მოეწყობა ლითონის ჯარჯასი, რომელზეც დამონტაჟდება ხის ფაქტურის მქონე პლასტიკური პანელები.

რაც შეეხება შენობის ექსპლუატაციისთვის საჭირო აგრეგატებს და ჰაერსატარებს. ტექნიკური კონტროლის მიზნით, მათ შესაფუთად ანალოგიური მასალით გამოიყენება უფრო გაბარიტული ზომის ჯარჯასი, ასევე მოეწყობა ხმის საიზოლაციო მასალა. ზემოალნიშნული სამუშაობის ჩასატარებლად მოვითხოვთ 6 (ექვს) თვიან ვადას.

დაკვეთა №	პროექტი №	თბილისი 2020

ექსპლიკაცია

შენიშვნები და პირობითი აღნიშვნა

პროექტის სახელწოდება

ძეგლზე ჩასატარებელი მცირე სარეაბილიტაციო სამუშაოები

ობიექტის მისამართი

ქ. თბილისი, ქეთევან წამებულის გამზირი №3
ს.კ. 01.17.01.093.027



შ.პ.ს. "არქვეი"

ს.ნ.: 420425524
ელ-ფოსტა: arch.way@outlook.com

დირექტორი	უ.ჯანტურია
მთ. არქიტექტორი	დ. ჯაშია
დამკვეთი	ს.ს. "ტერაბანკი"

ნახაზის დასახელება

განმარტებითი ბარათი

მასშტაბი	ფორმატი	გვერდი
	A-3	0


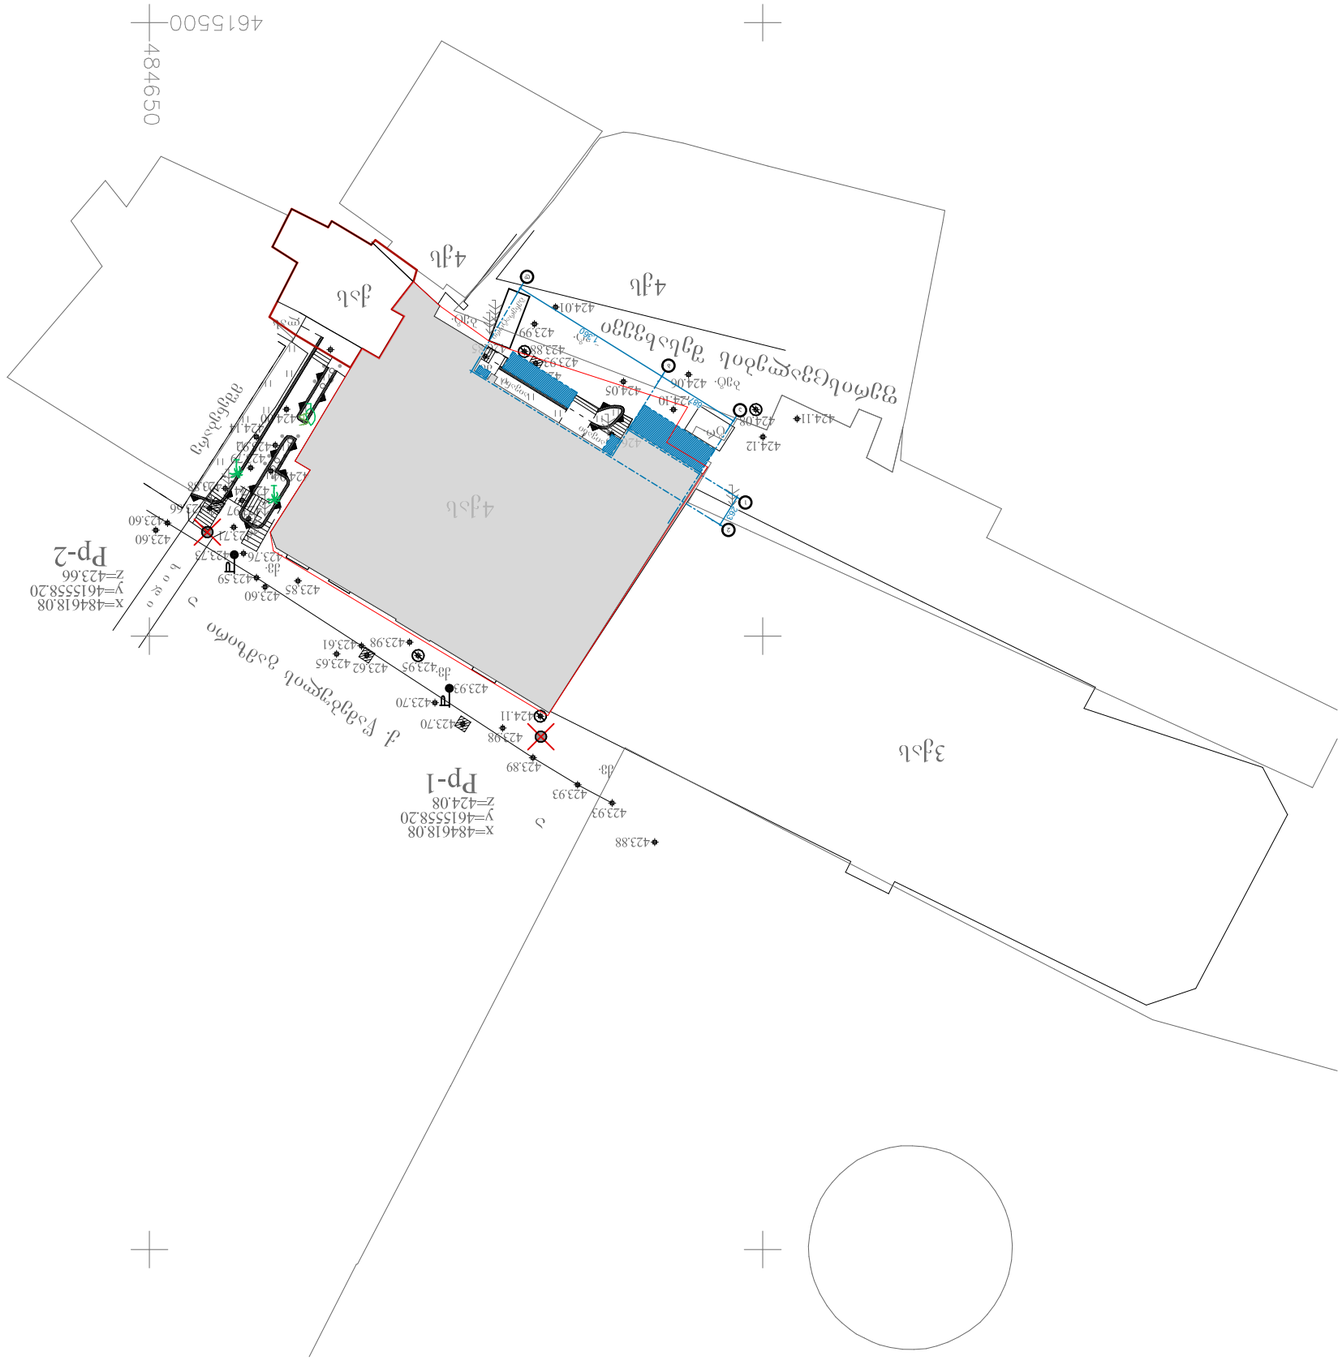

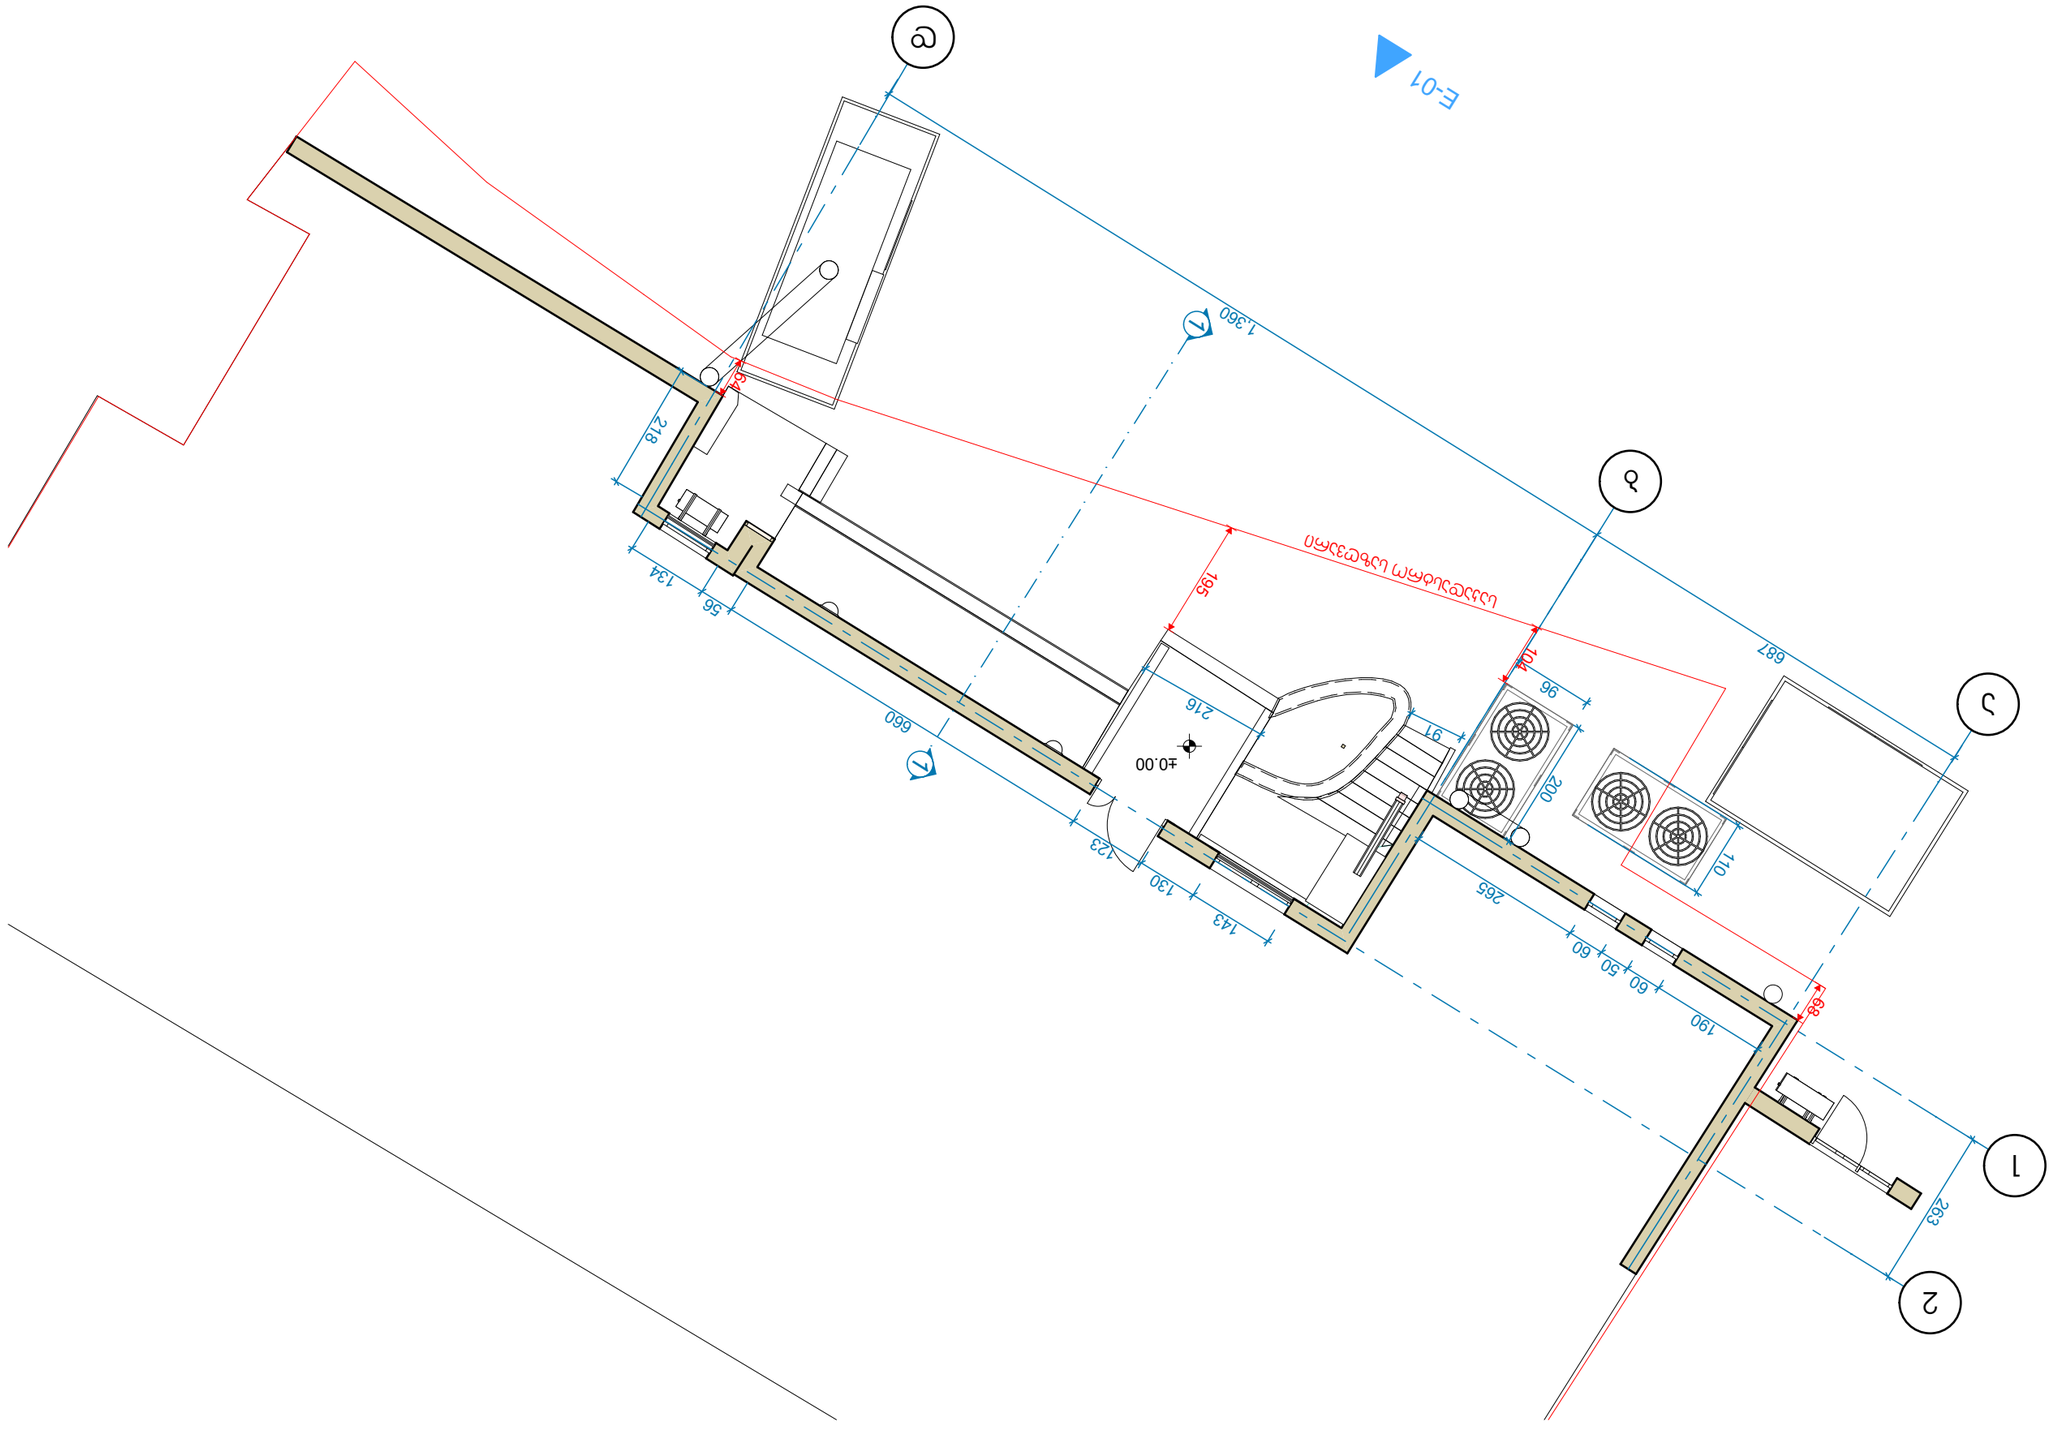
















არსებული გეგმა II სართული
მ. 1:100

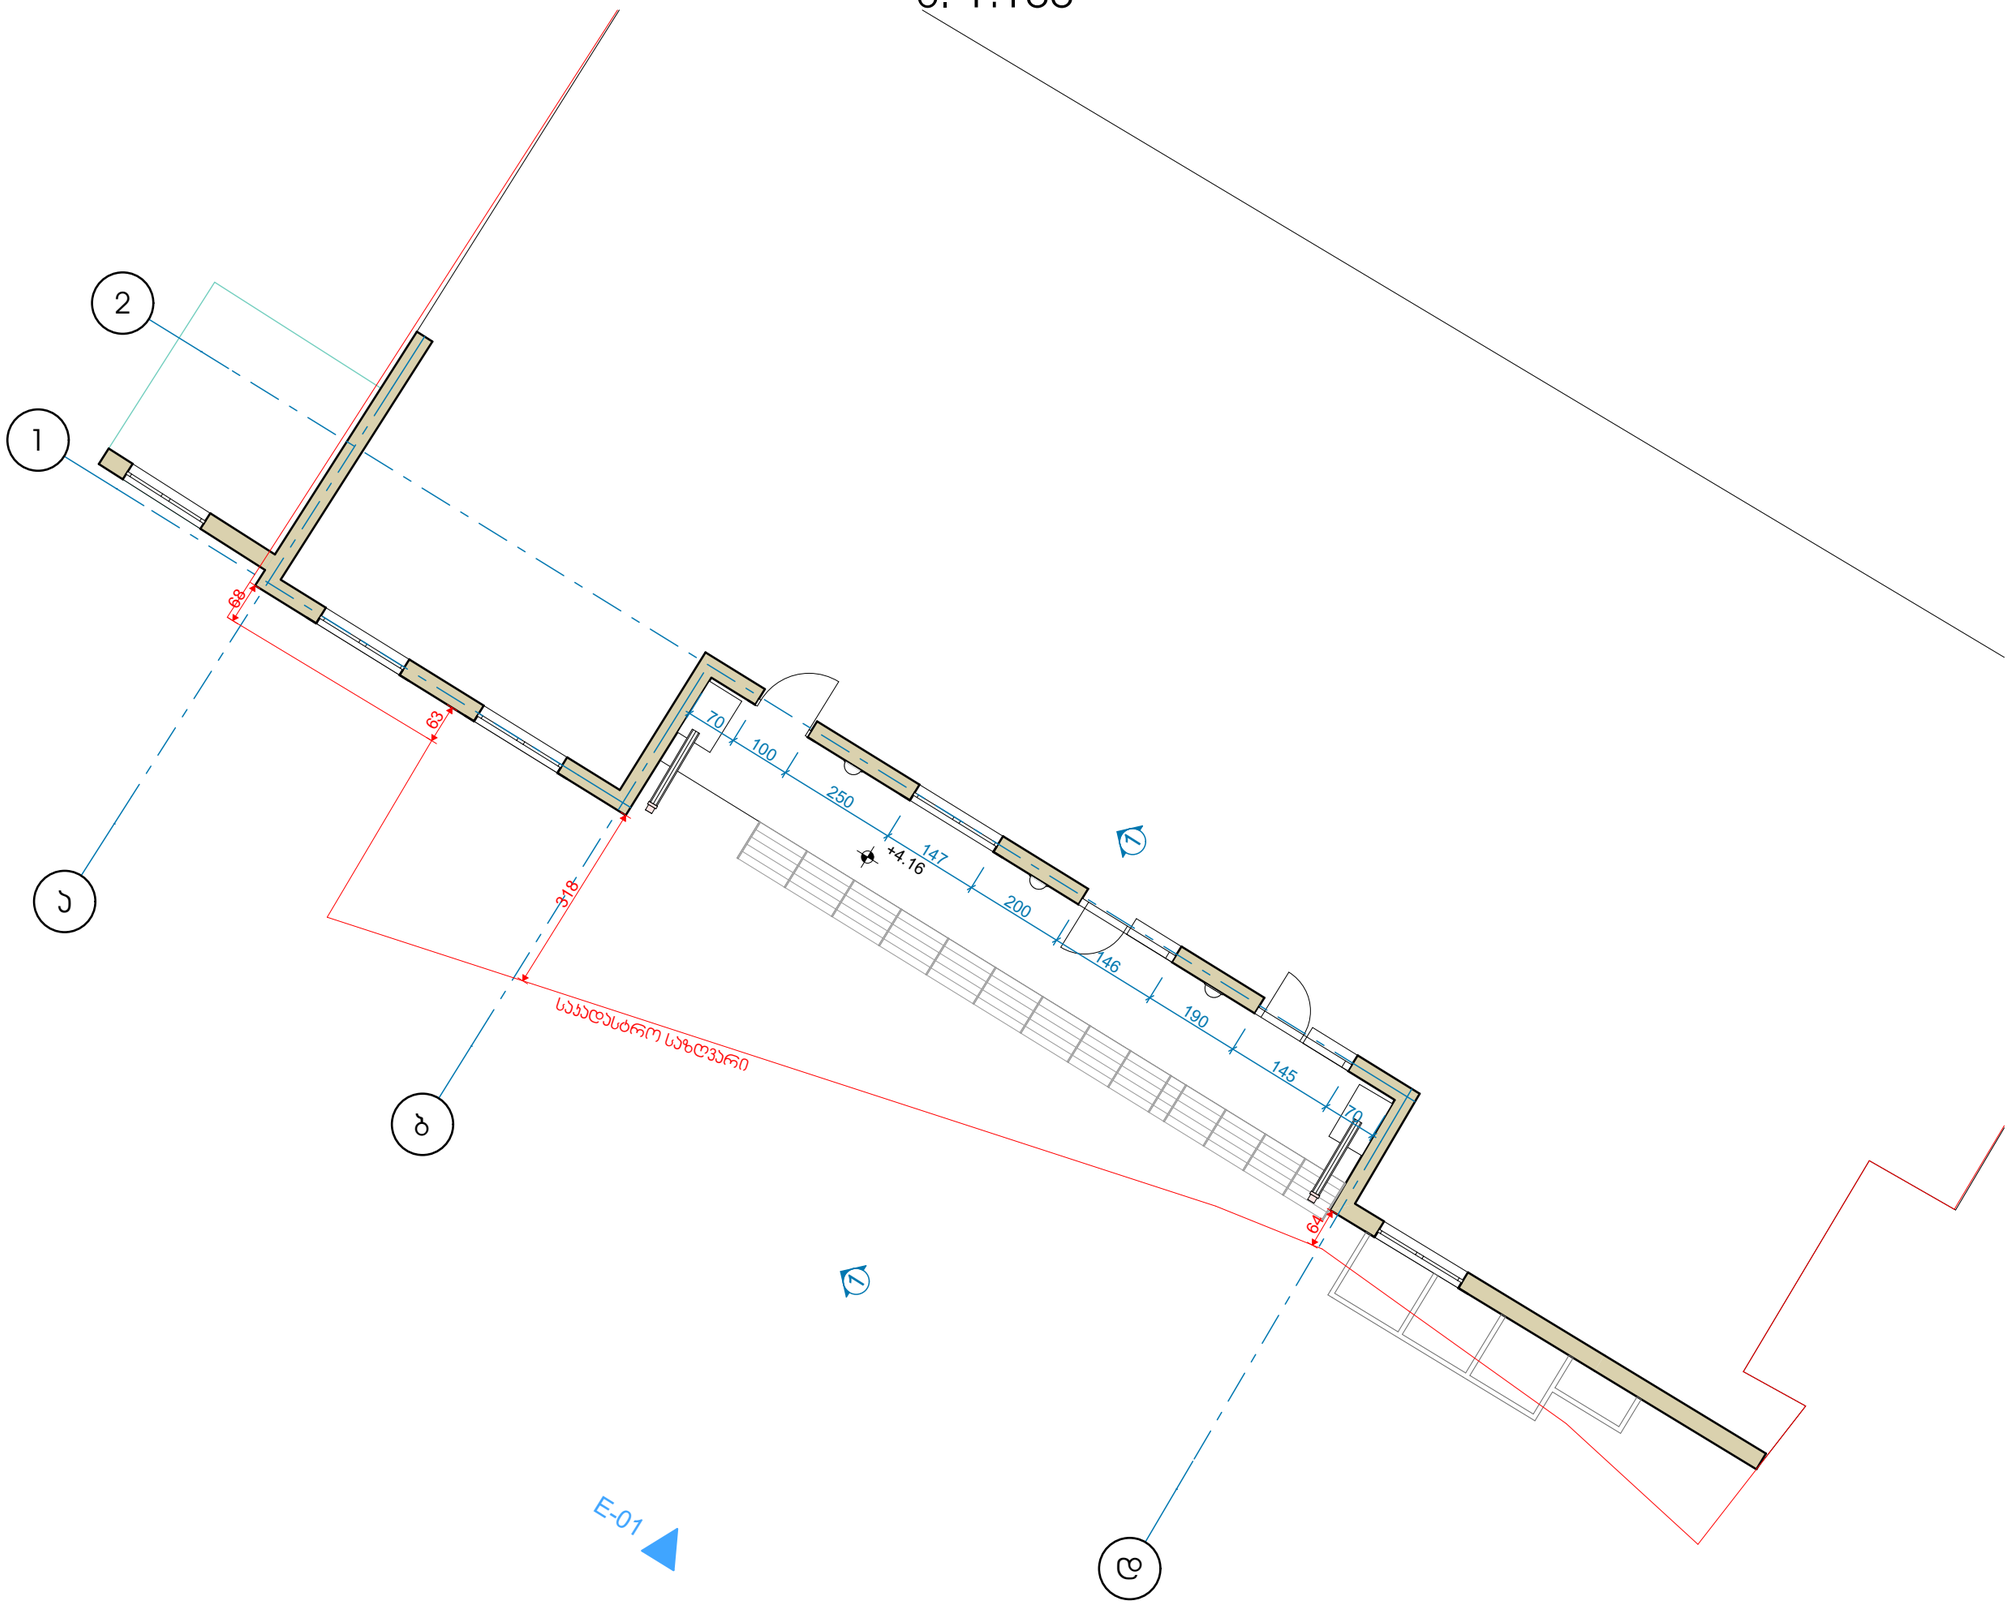

დაკვეთა №	პროექტი №	თბილისი 2020

ექსპლიკაცია

შენიშვნები და პირობითი აღნიშვნა

პროექტის სახელწოდება

ქეგლზე ჩასატარებელი მცირე სარეაბილიტაციო სამუშაოები

ობიექტის მისამართი

ქ. თბილისი, ქეთევან წამებულის გამზირი №3
ს.კ. 01.17.01.093.027

შ.პ.ს. "არქვეი"

ს.ნ.: 420425524
ელ-ფოსტა: arch.way@outlook.com

დირექტორი უ.ჯანტერია

მთ. არქიტექტორი დ. ჯამია

დამკვეთი ს.ს. "ტერაბანკი"

ნახაზის დასახელება

არსებული გეგმა
II სართული

მასშტაბი	ფორმატი	გვერდი
1:100	A-3	0

არსებული გეგმა III სართული
მ. 1:100

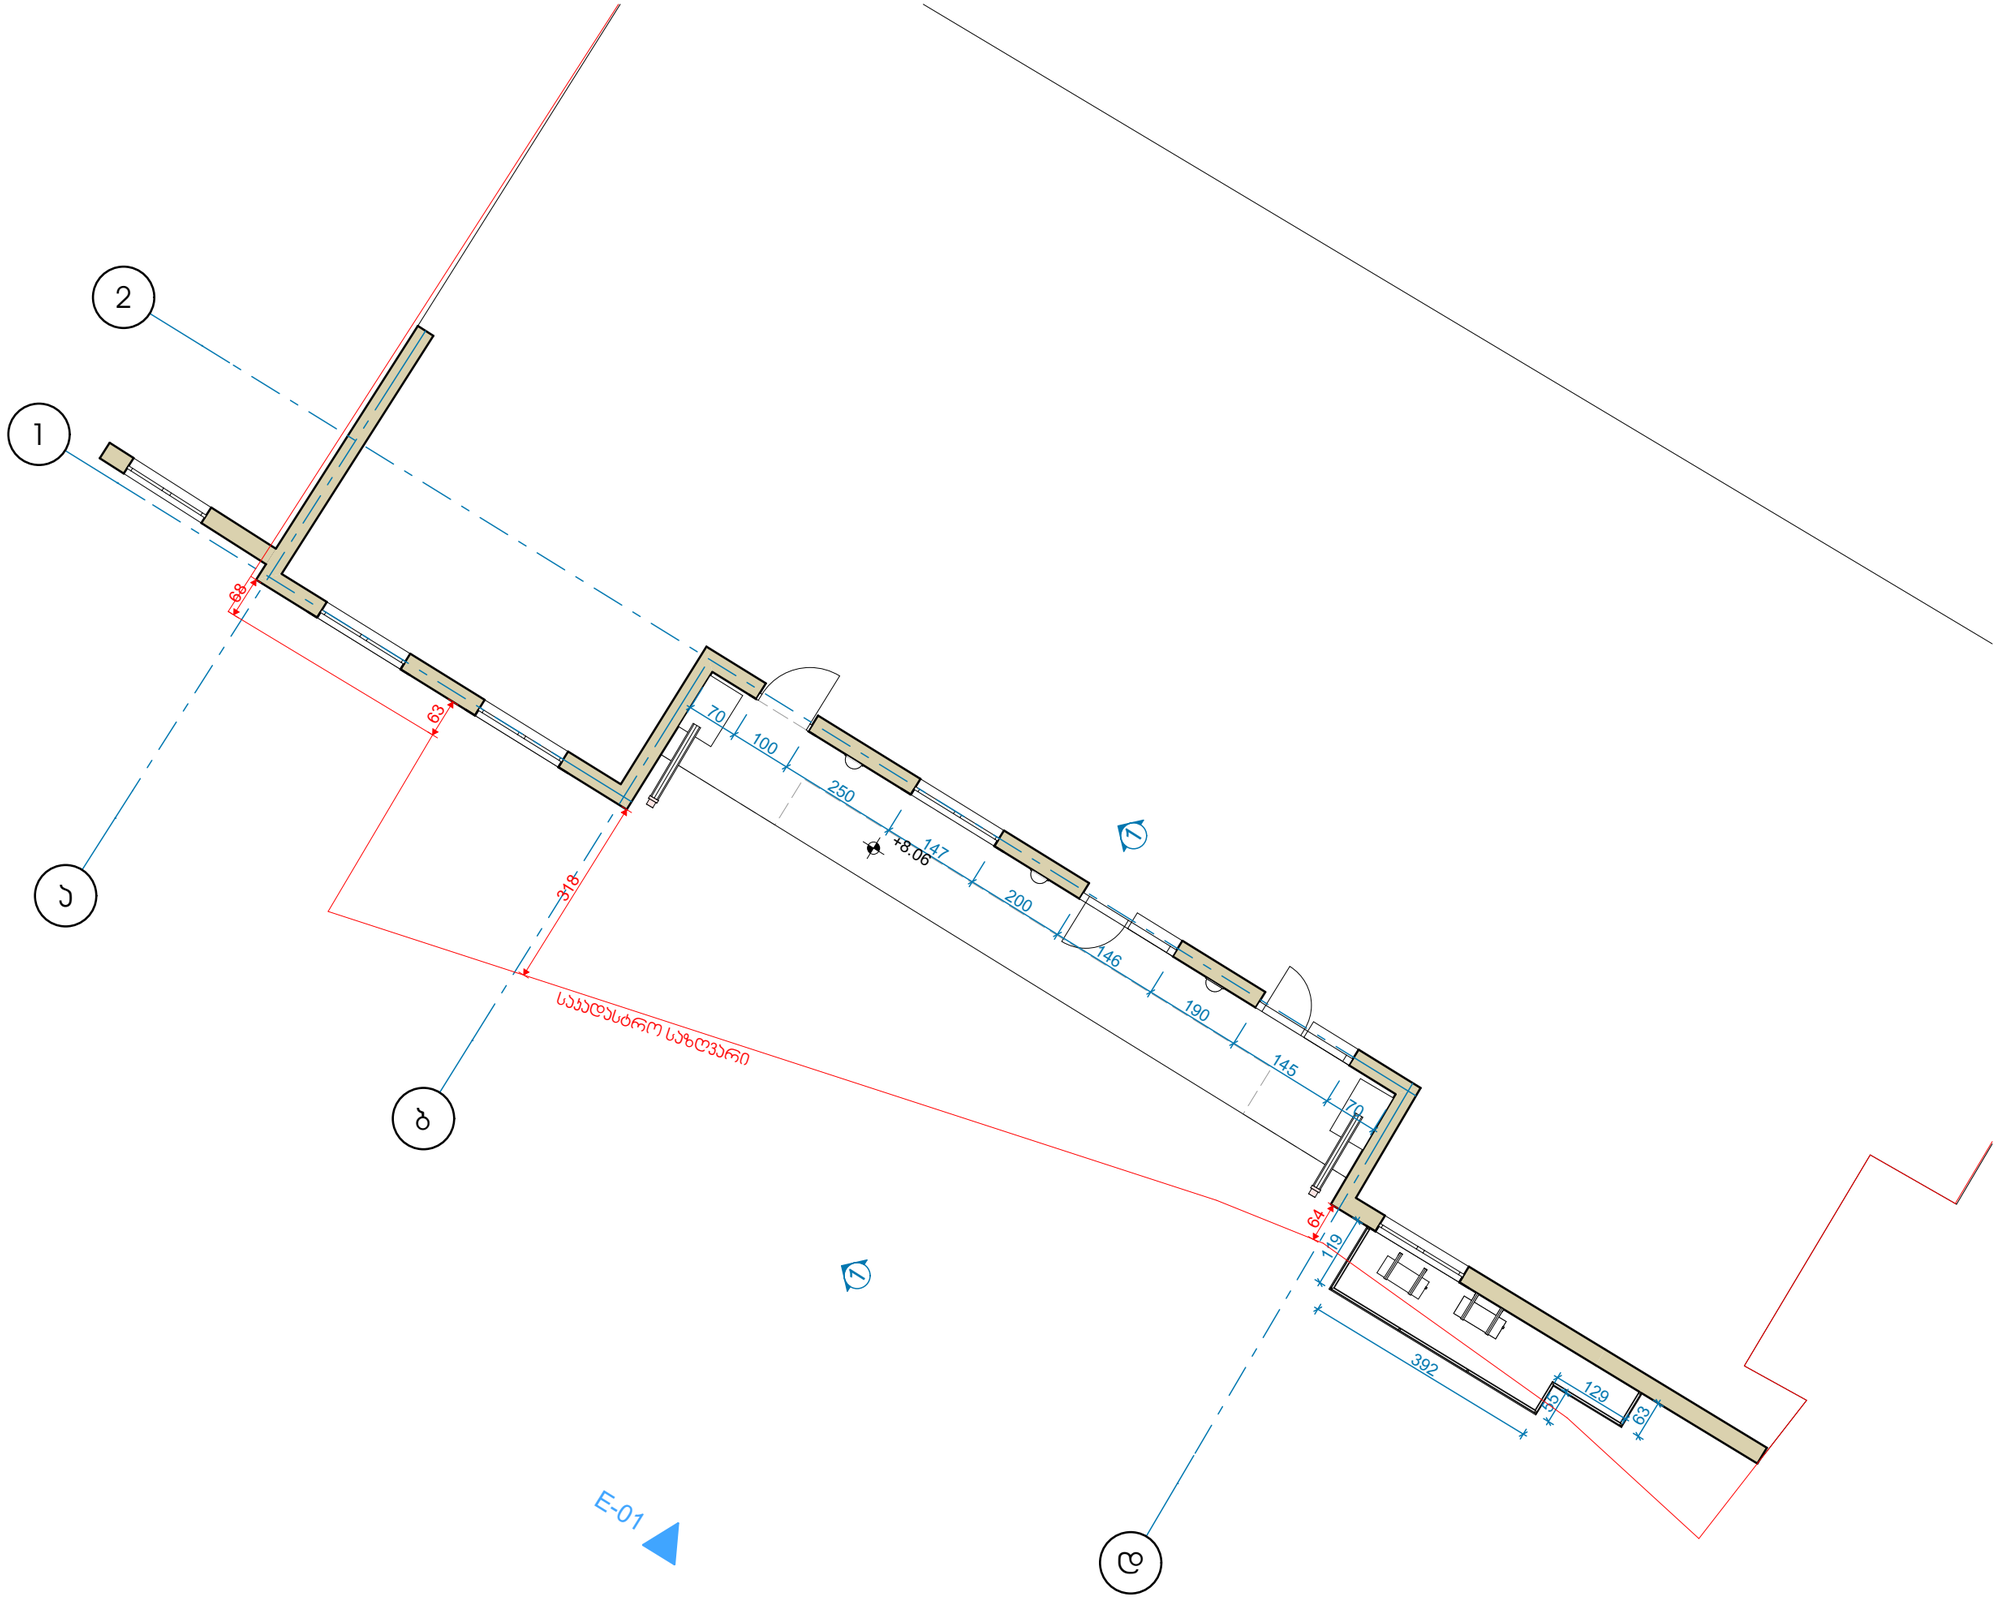

დაკვეთა №	პროექტი №	თბილისი 2020

ექსპლიკაცია

შენიშვნები და პირობითი აღნიშვნა

პროექტის სახელწოდება

ქვეზე ჩასატარებელი მცირე სარეაბილიტაციო სამუშაოები

ობიექტის მისამართი

ქ. თბილისი, ქეთევან წამებულის გამზირი №3
ს.კ. 01.17.01.093.027

შ.პ.ს. "არქვეი"

ARCHWAY

ს.ნ.: 420425524

ელ-ფოსტა: arch.way@outlook.com

დირექტორი	უ.ჯანტერია
მთ. არქიტექტორი	დ. ჯამია
დამკვეთი	ს.ს. "ტერაბანკი"

ნახაზის დასახელება

არსებული გეგმა
III სართული

მასშტაბი	ფორმატი	გვერდი
1:100	A-3	0

არსებული გეგმა IV სართული
მ. 1:100

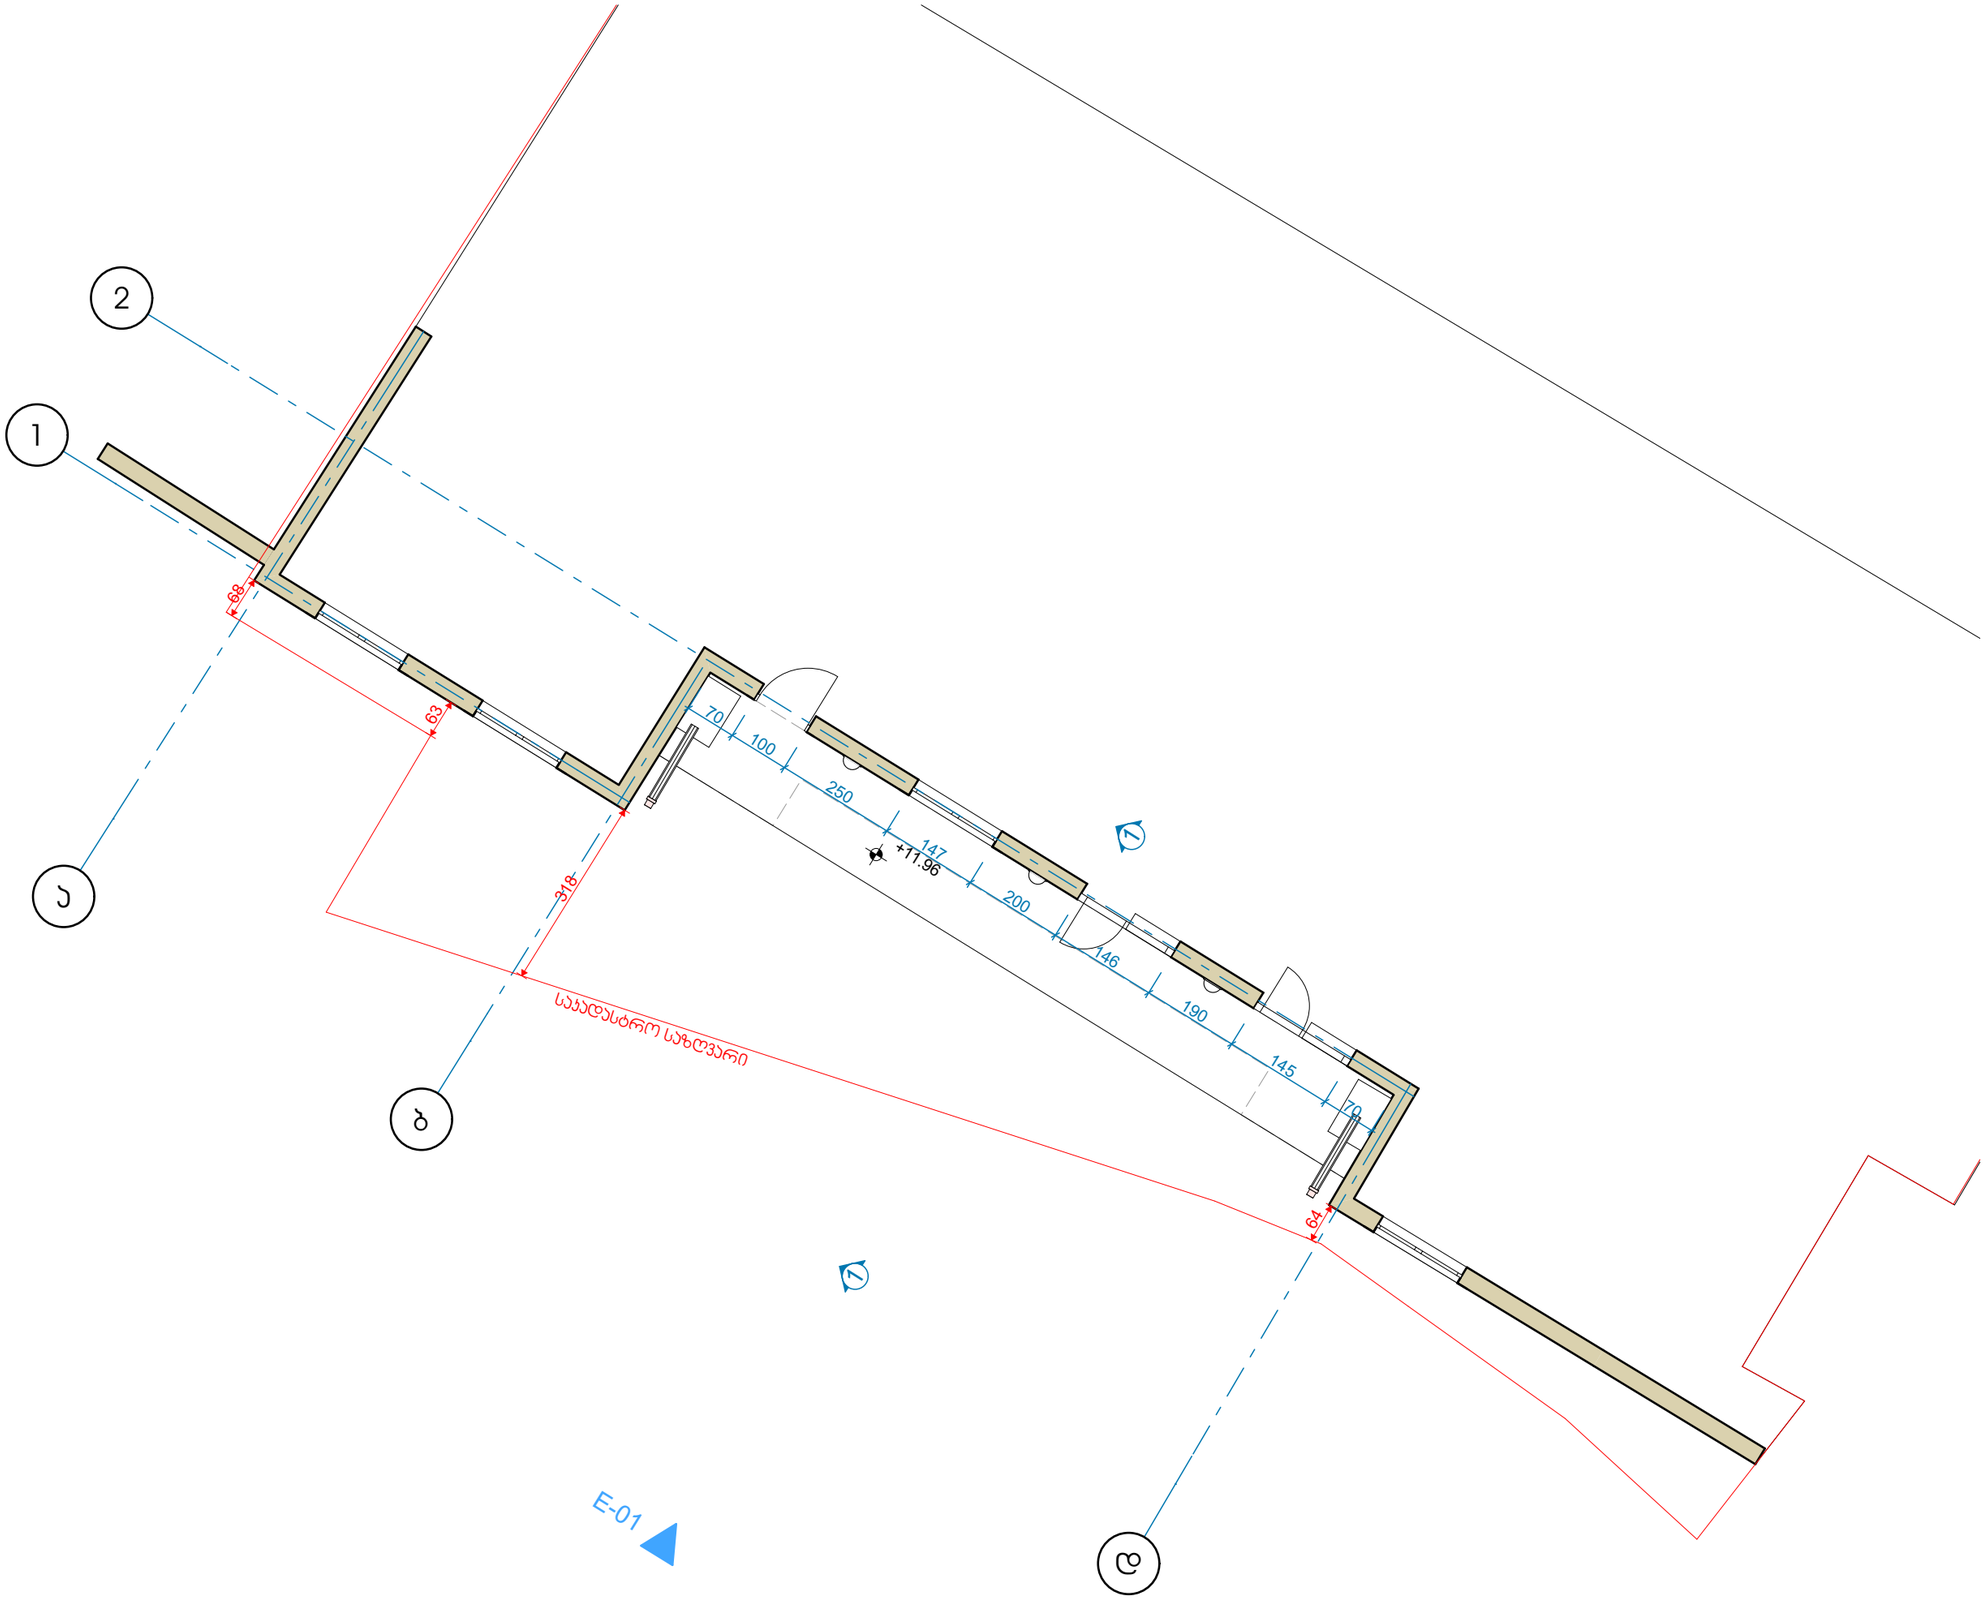

დაკვეთა №	პროექტი №	თბილისი 2020

ექსპლიკაცია

შენიშვნები და პირობითი აღნიშვნა

პროექტის სახელწოდება

ქეგლზე ჩასატარებელი მცირე სარეაბილიტაციო სამუშაოები

ობიექტის მისამართი

ქ. თბილისი, ქეთევან წამებულის გამზირი №3
ს.კ. 01.17.01.093.027

შ.პ.ს. "არქვეი"

ARCHWAY

ს.ნ.: 420425524
ელ-ფოსტა: arch.way@outlook.com

დირექტორი	უ.ჯანტერია
მთ. არქიტექტორი	დ. ჯაშია
დამკვეთი	ს.ს. "ტერაბანკი"

ნახაზის დასახელება

არსებული გეგმა
IV სართული

მასშტაბი	ფორმატი	გვერდი
1:100	A-3	0

არსებული ჭრილი
მ. 1:100

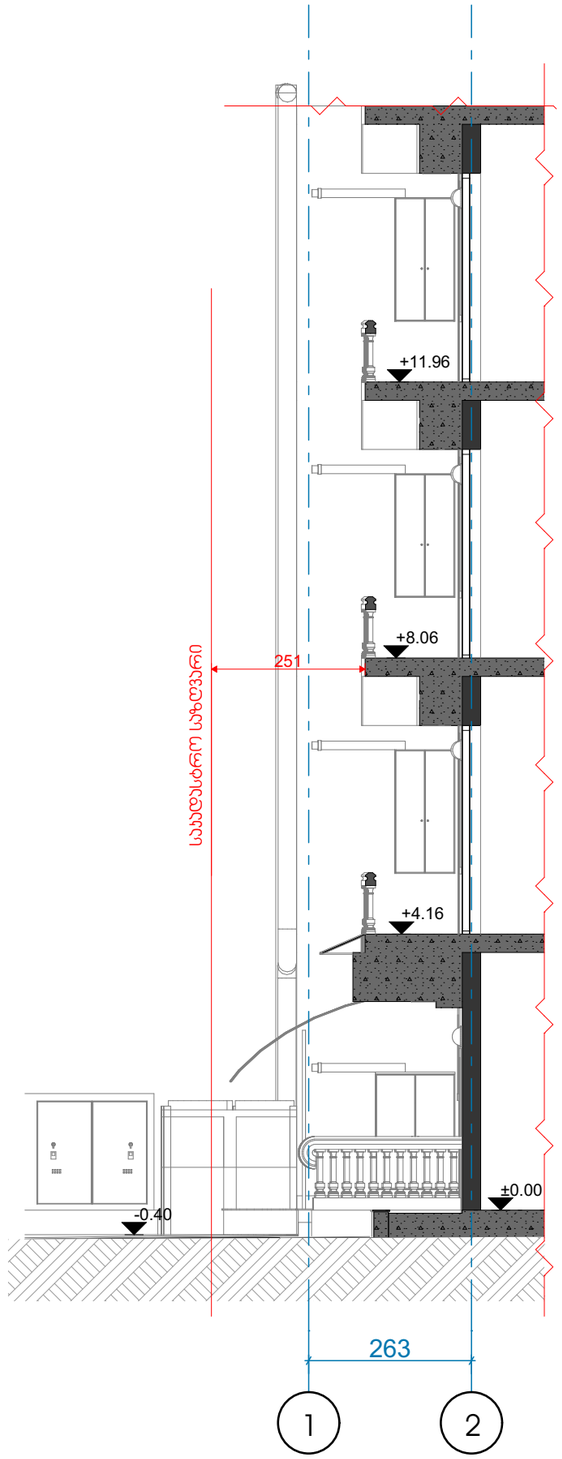

დაკვეთა №	პროექტი №	თბილისი 2020

ექსპლიკაცია

შენიშვნები და პირობითი აღნიშვნა

პროექტის სახელწოდება

ქვემოზე ჩასატარებელი მცირე სარეაბილიტაციო სამუშაოები

ობიექტის მისამართი

ქ. თბილისი, ქეთევან წამებულის გამზირი №3
ს.კ. 01.17.01.093.027

შ.პ.ს. "არქვეი"

ს.ნ.: 420425524

ელ-ფოსტა: arch.way@outlook.com

დირექტორი უ.ჯანტერია

მთ. არქიტექტორი დ. ჯაშია

დამკვეთი ს.ს. "ტერაბანკი"

ნახაზის დასახელება

არსებული ჭრილი

მასშტაბი	ფორმატი	გვერდი
1:100	A-3	0

არსებული ფასადი
მ. 1:100

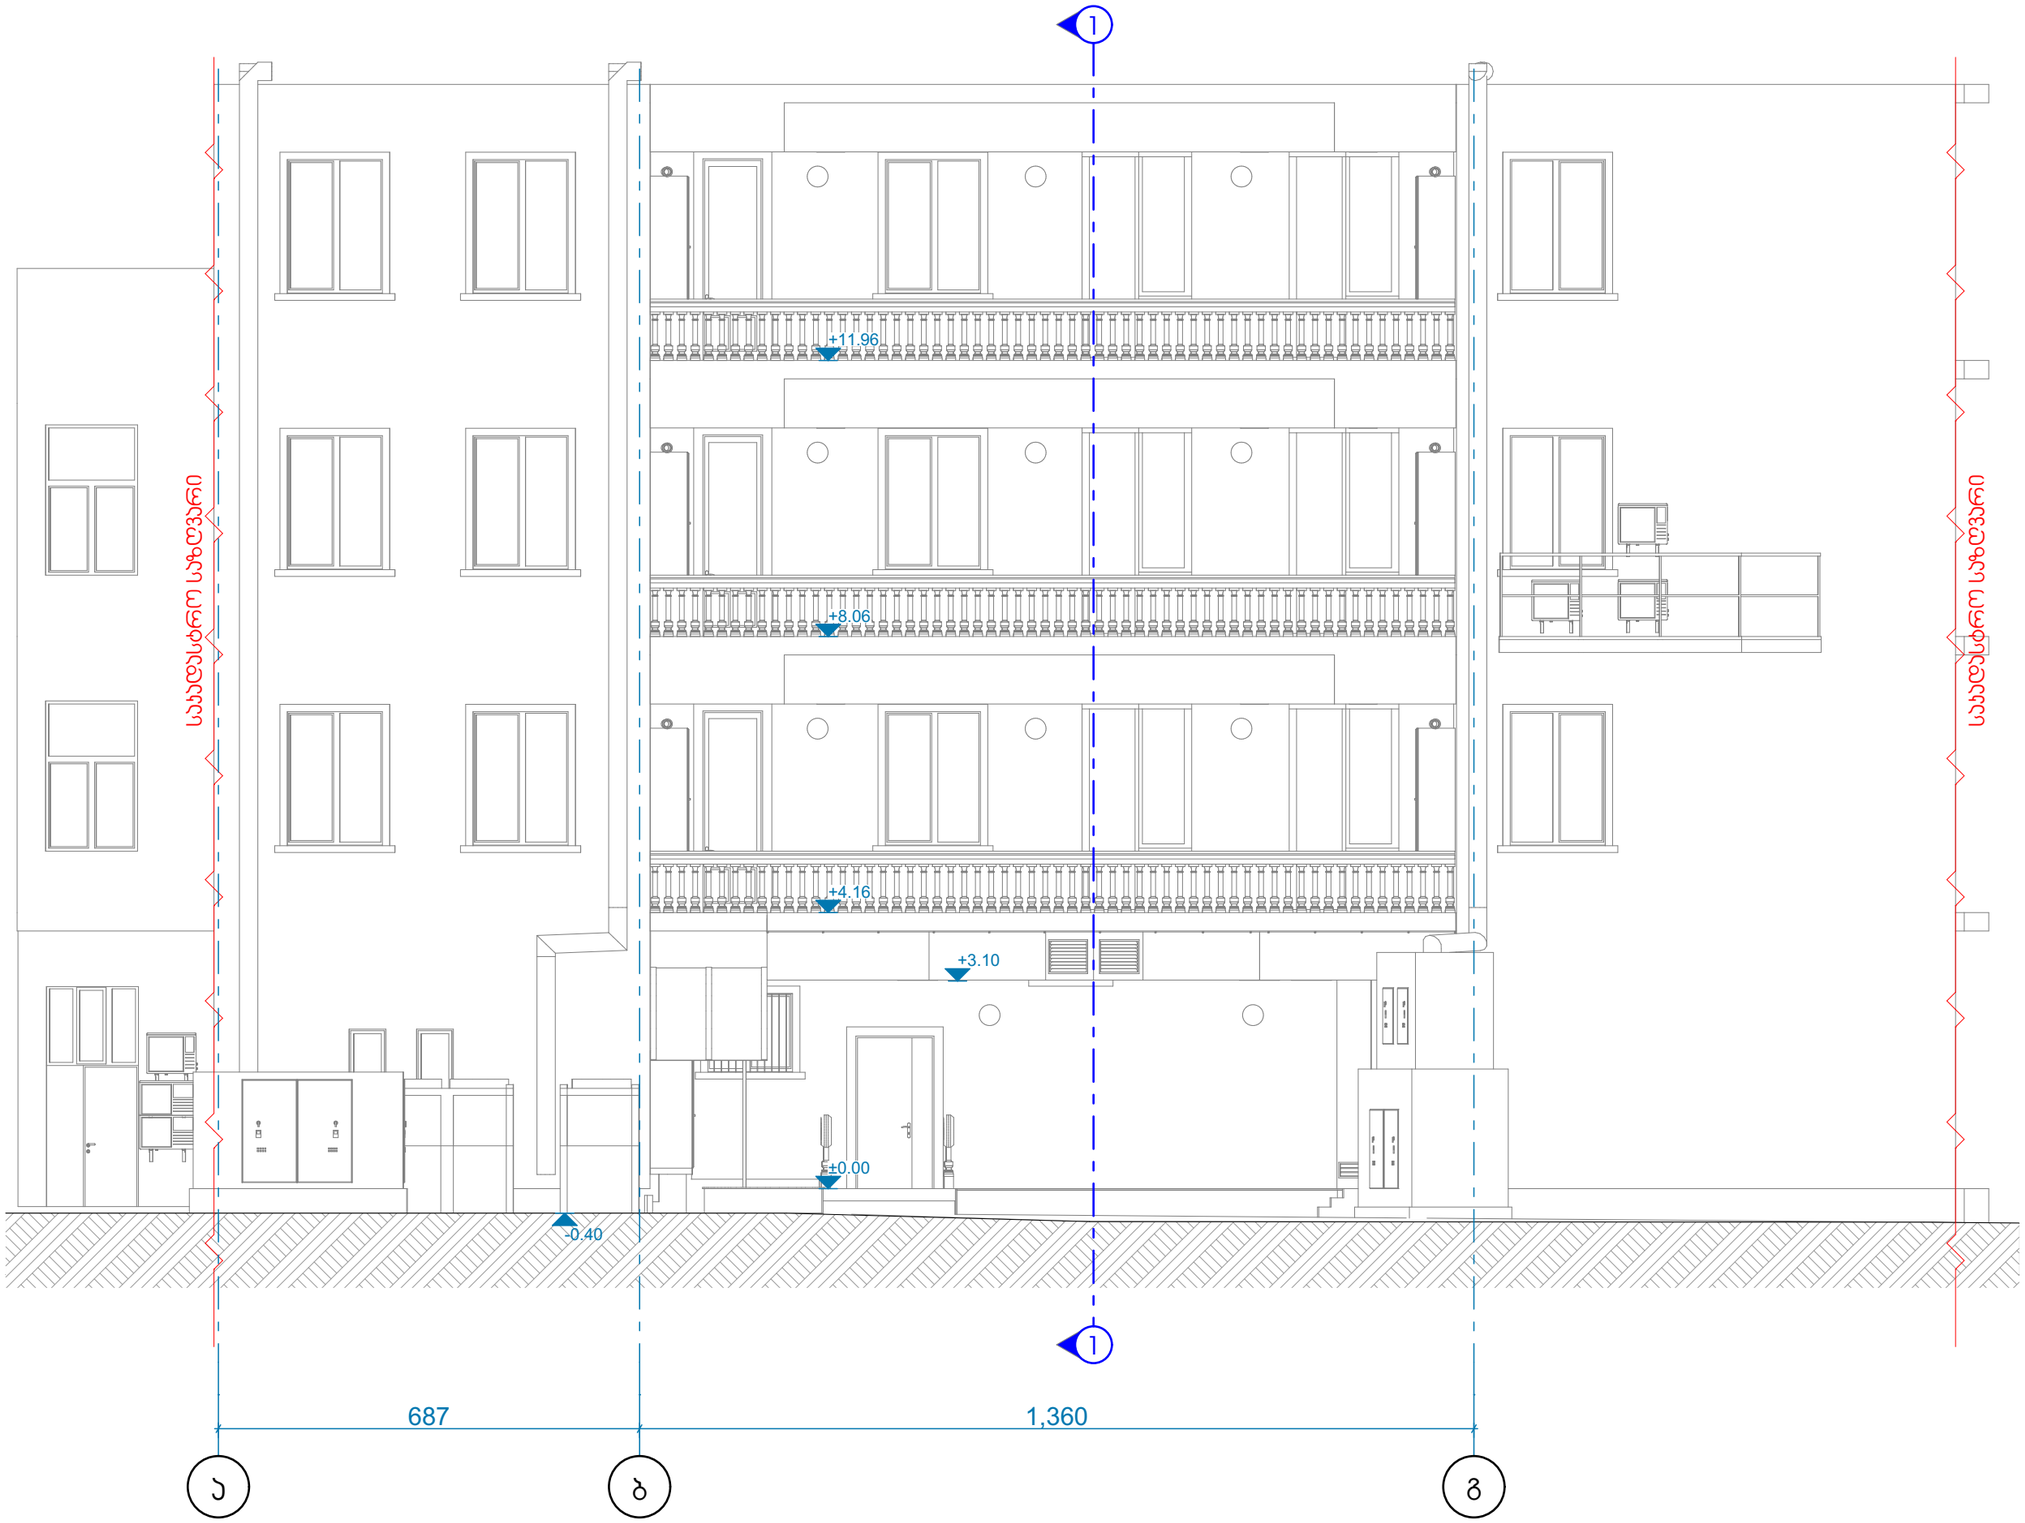

დაკვეთა №	პროექტი №	თბილისი 2020

ექსპლიკაცია

შენიშვნები და პირობითი აღნიშვნა

პროექტის სახელწოდება

ძველზე ჩასატარებელი მცირე სარეაბილიტაციო სამუშაოები

ობიექტის მისამართი

ქ. თბილისი, ქეთევან წამებულის გამზირი №3
ს.კ. 01.17.01.093.027

შ.პ.ს. "არქვეი"

ს.ნ.: 420425524
ელ-ფოსტა: arch.way@outlook.com

დირექტორი უ.ჯანტურია

მთ. არქიტექტორი დ. ჯაშია

დამკვეთი ს.ს. "ტერაბანკი"

ნახაზის დასახელება

არსებული ფასადი

მასშტაბი	ფორმატი	გვერდი
1:100	A-3	0

საპროექტო გეგმა | სართული
მ. 1:100

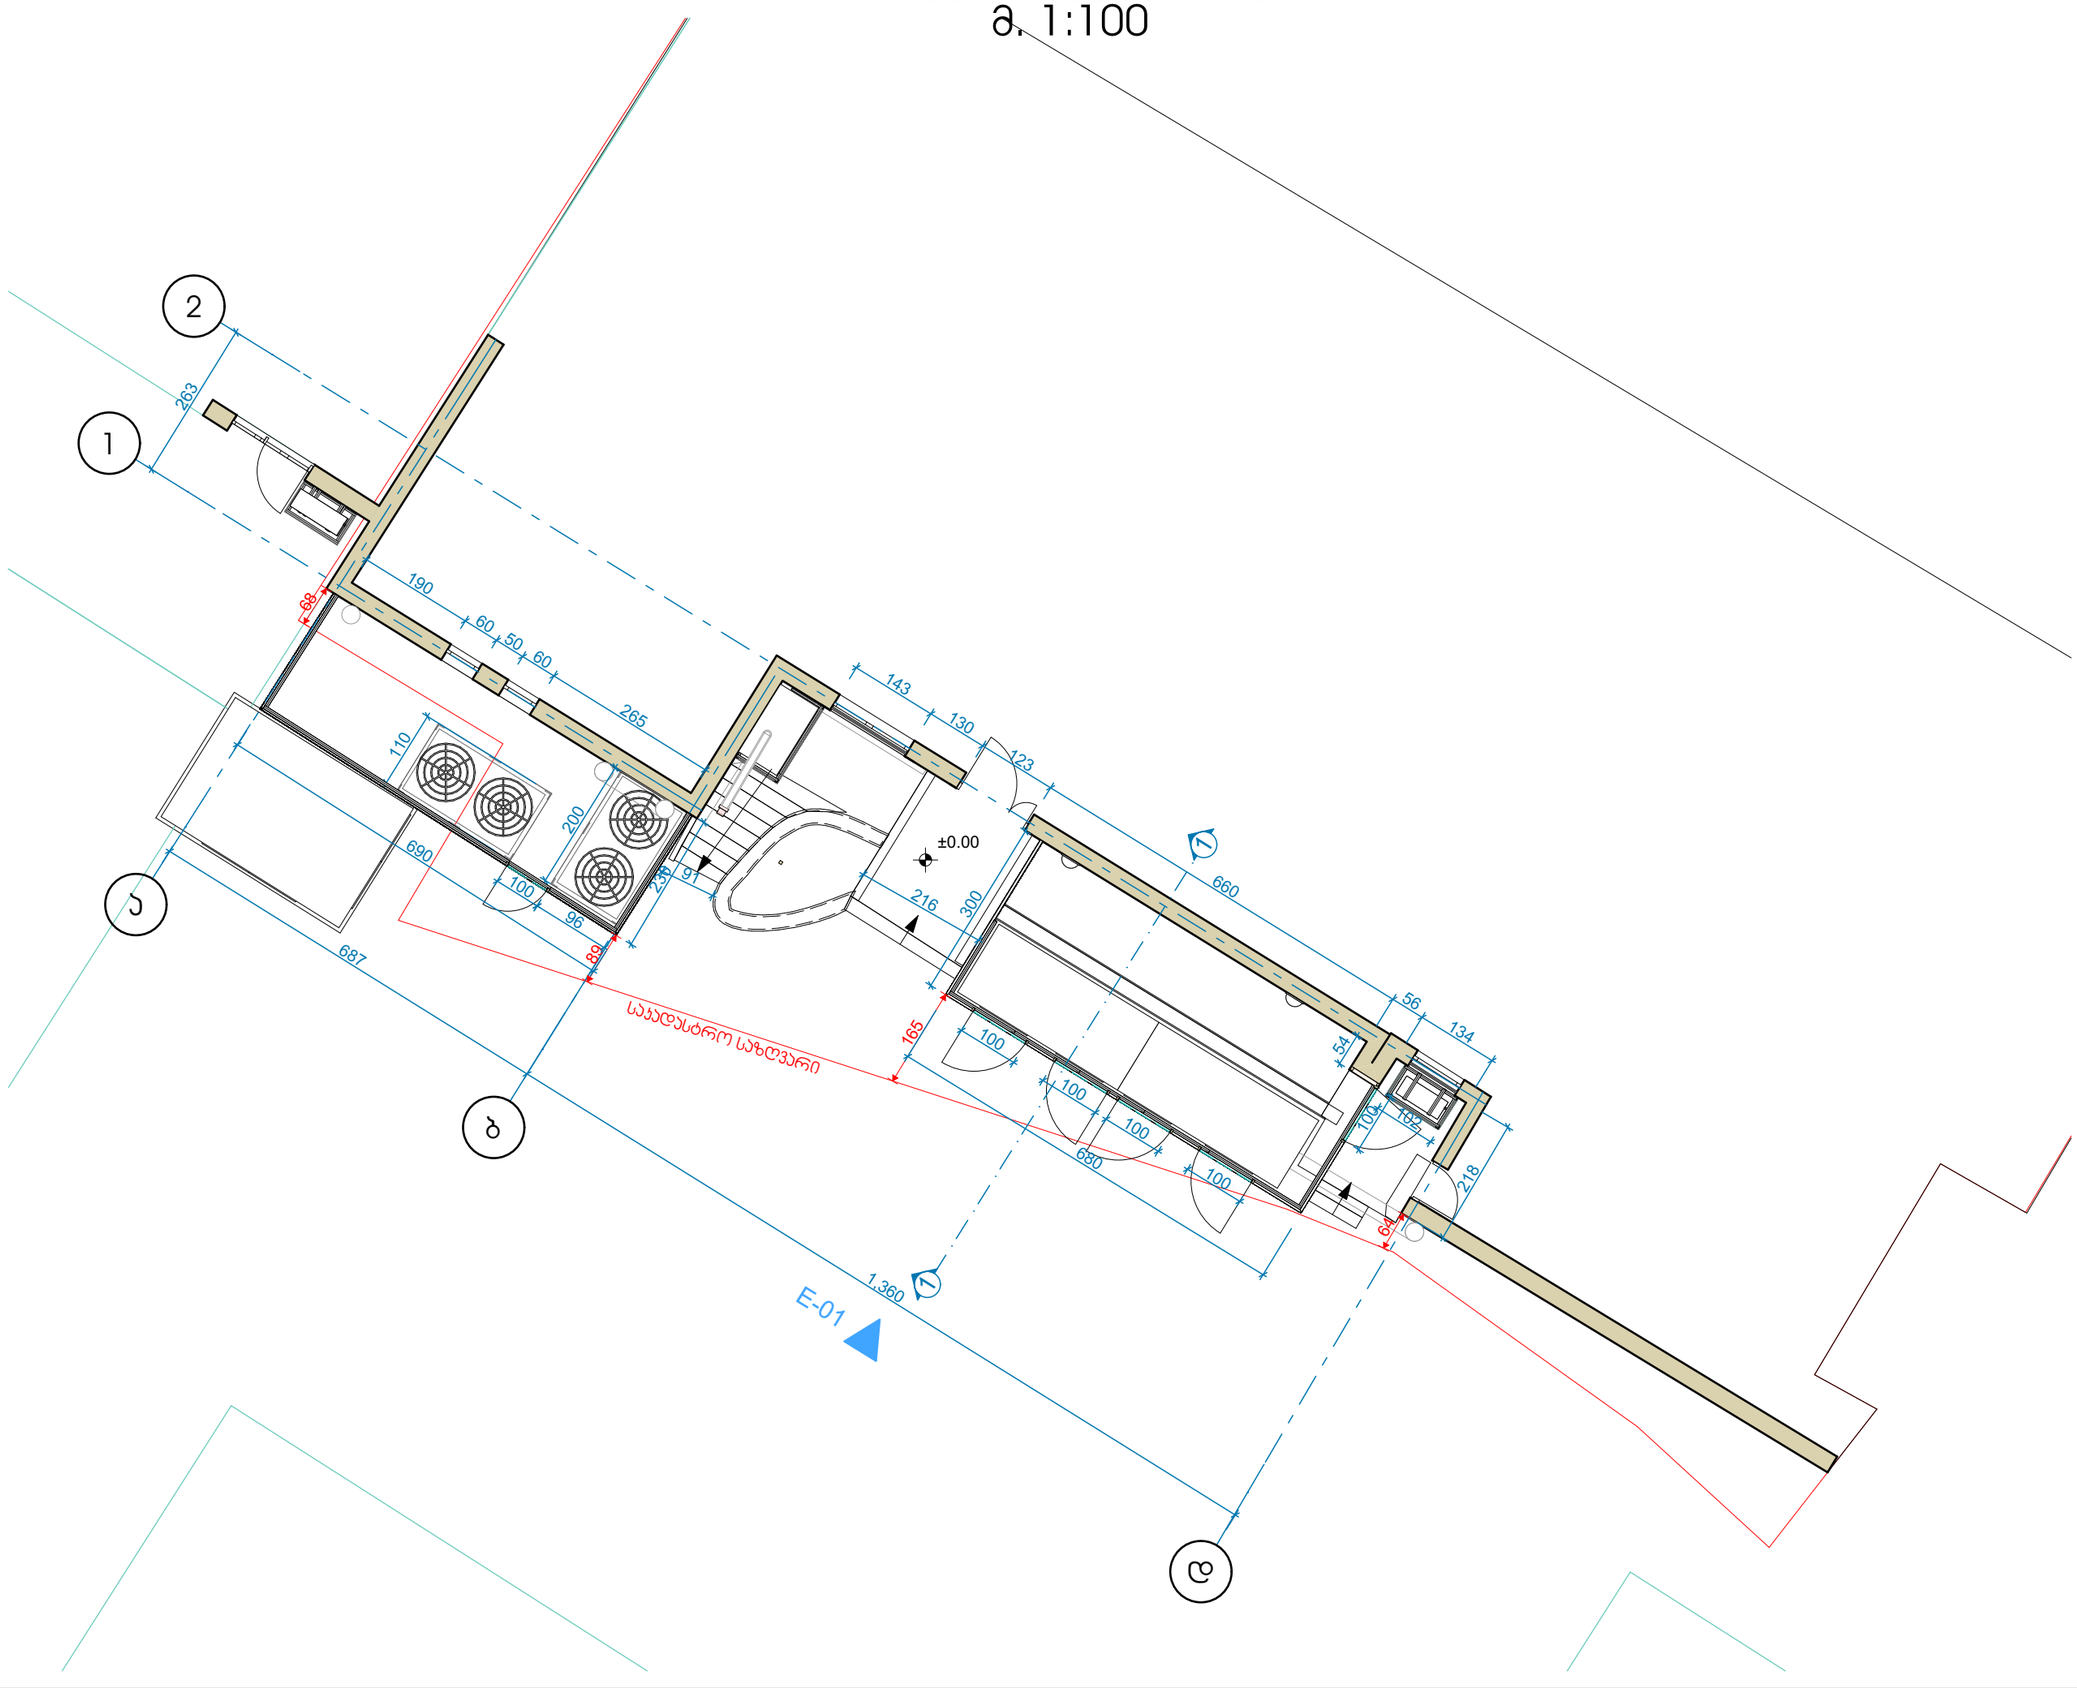

დაკვეთა №	პროექტი №	თბილისი 2020

ექსპლიკაცია

შენიშვნები და პირობითი აღნიშვნა

პროექტის სახელწოდება

ქვესტზე ჩასატარებელი მცირე სარეაბილიტაციო სამუშაოები

ობიექტის მისამართი

ქ. თბილისი, ქეთევან წამებულის გამზირი №3
ს.კ. 01.17.01.093.027

შ.პ.ს. "არქვეი"

ს.კ.: 420425524
ელ-ფოსტა: arch.way@outlook.com

დირექტორი უ.ჯანტარია

მთ. არქიტექტორი დ. ჯაშია

დამკვეთი ს.ს. "ტერაბანკი"

ნახაზის დასახელება

საპროექტო გეგმა
I სართული

მასშტაბი	ფორმატი	გვერდი
1:100	A-3	0


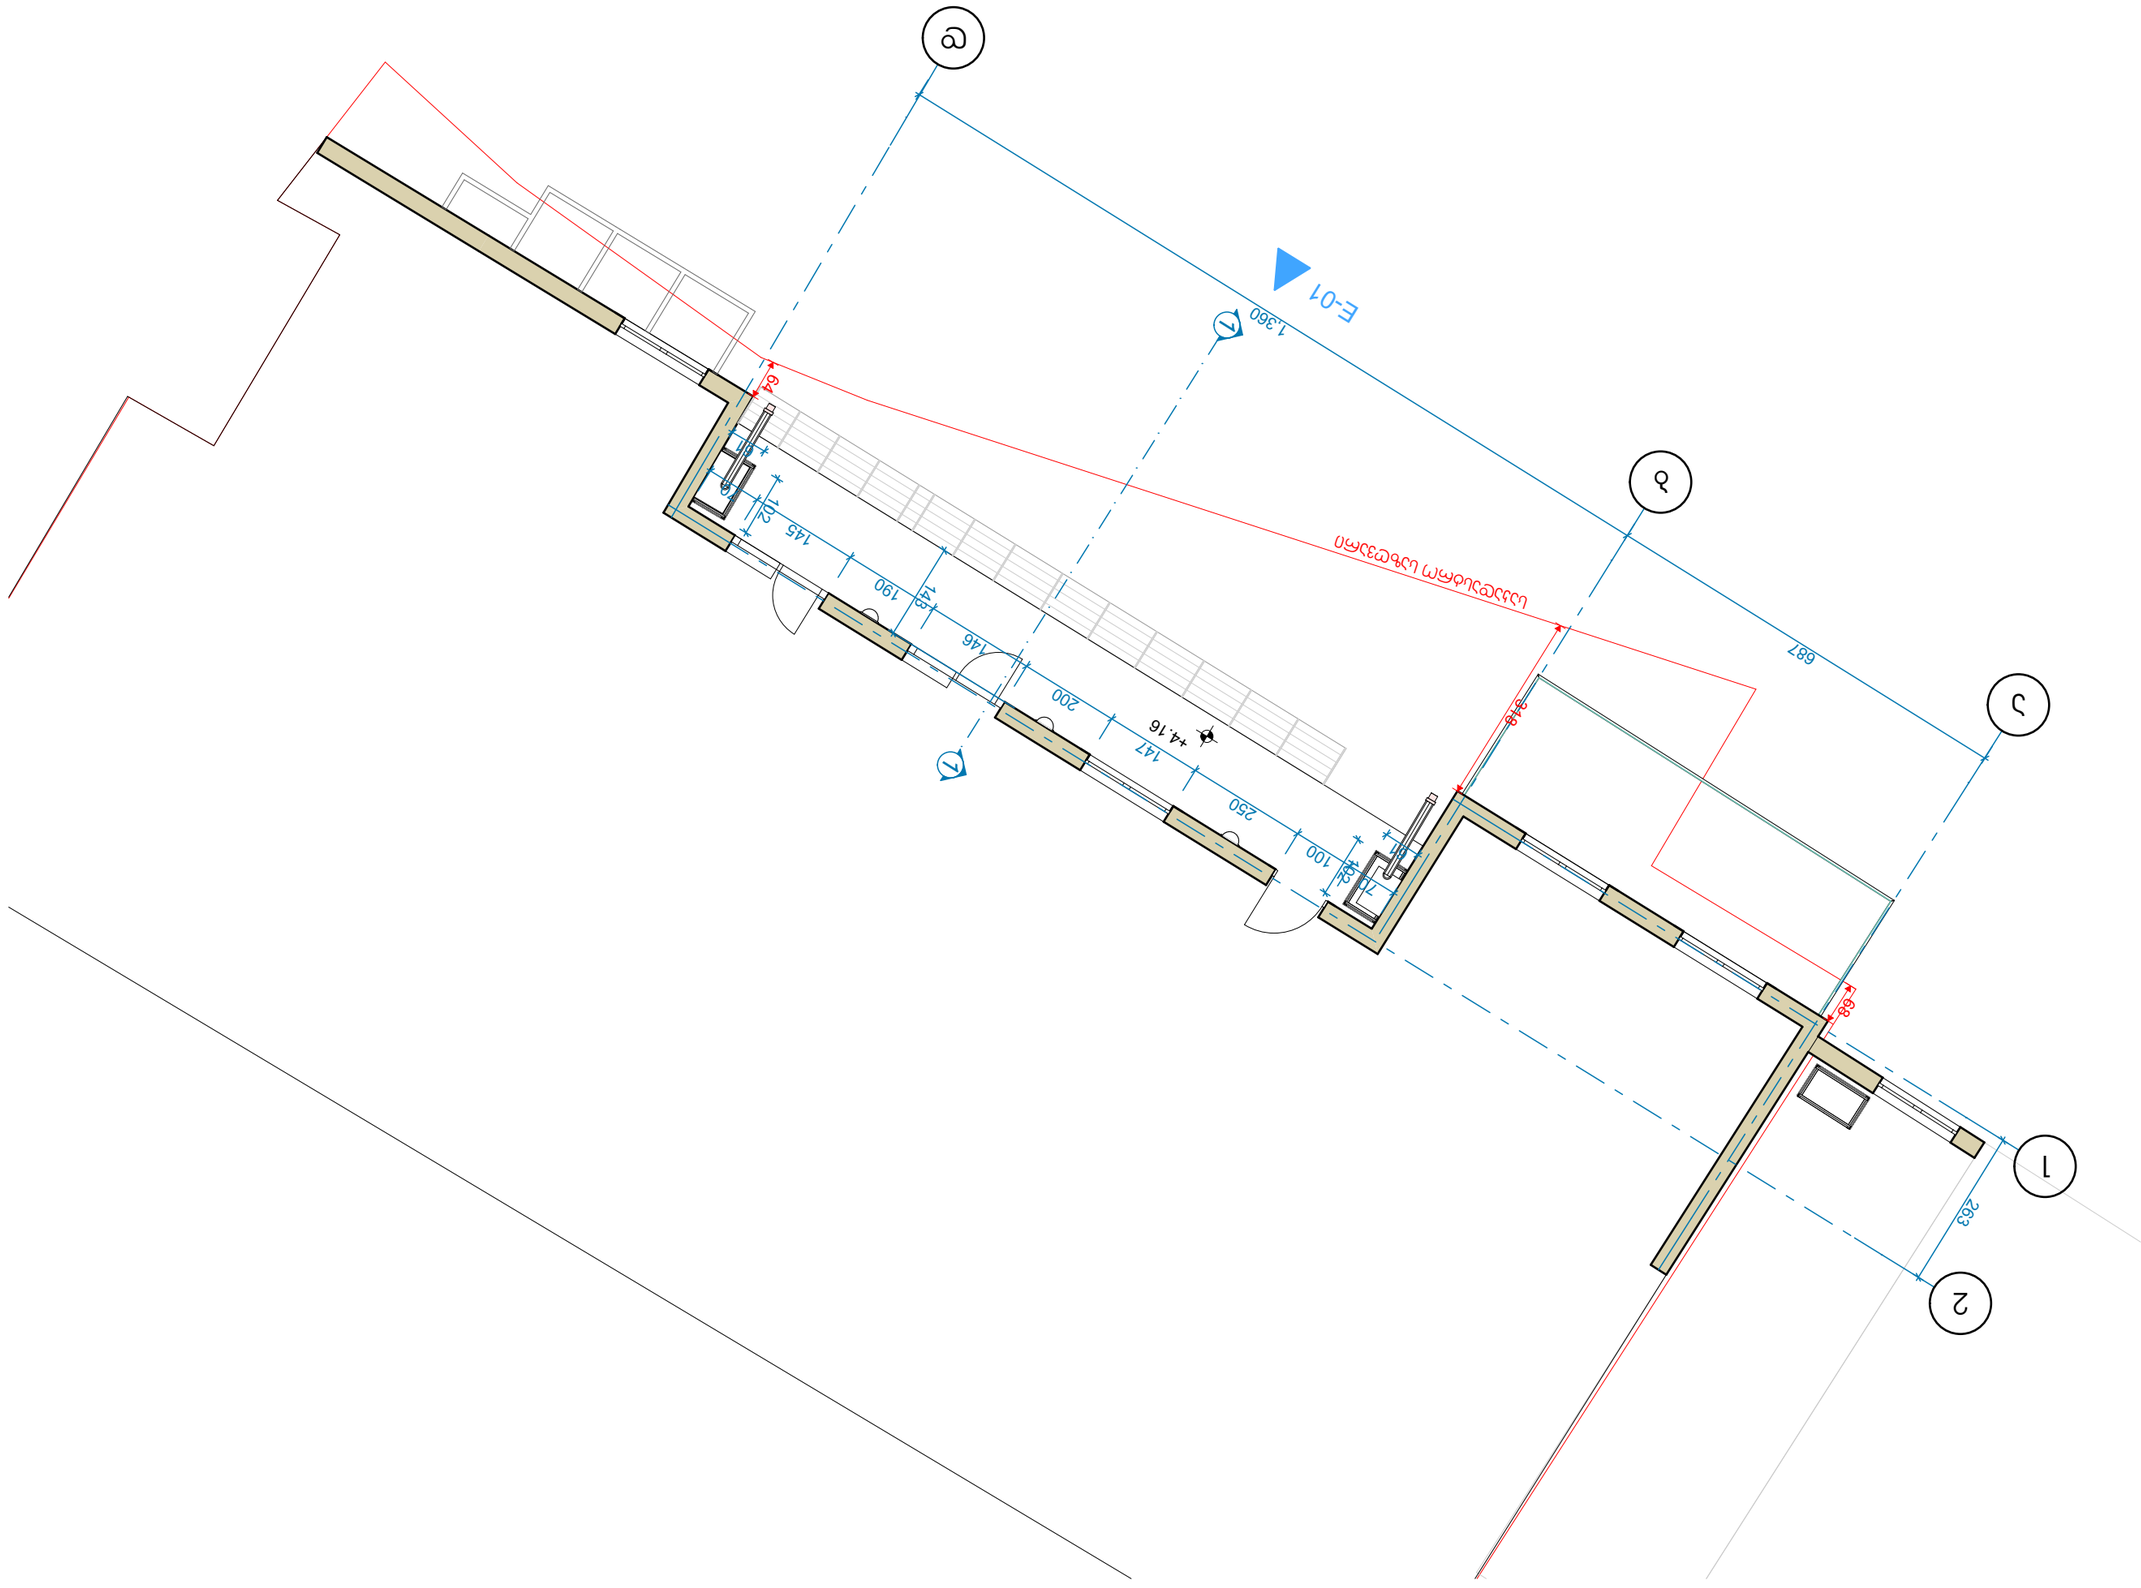

















საპროექტო გეგმა III სართული
მ. 1:100

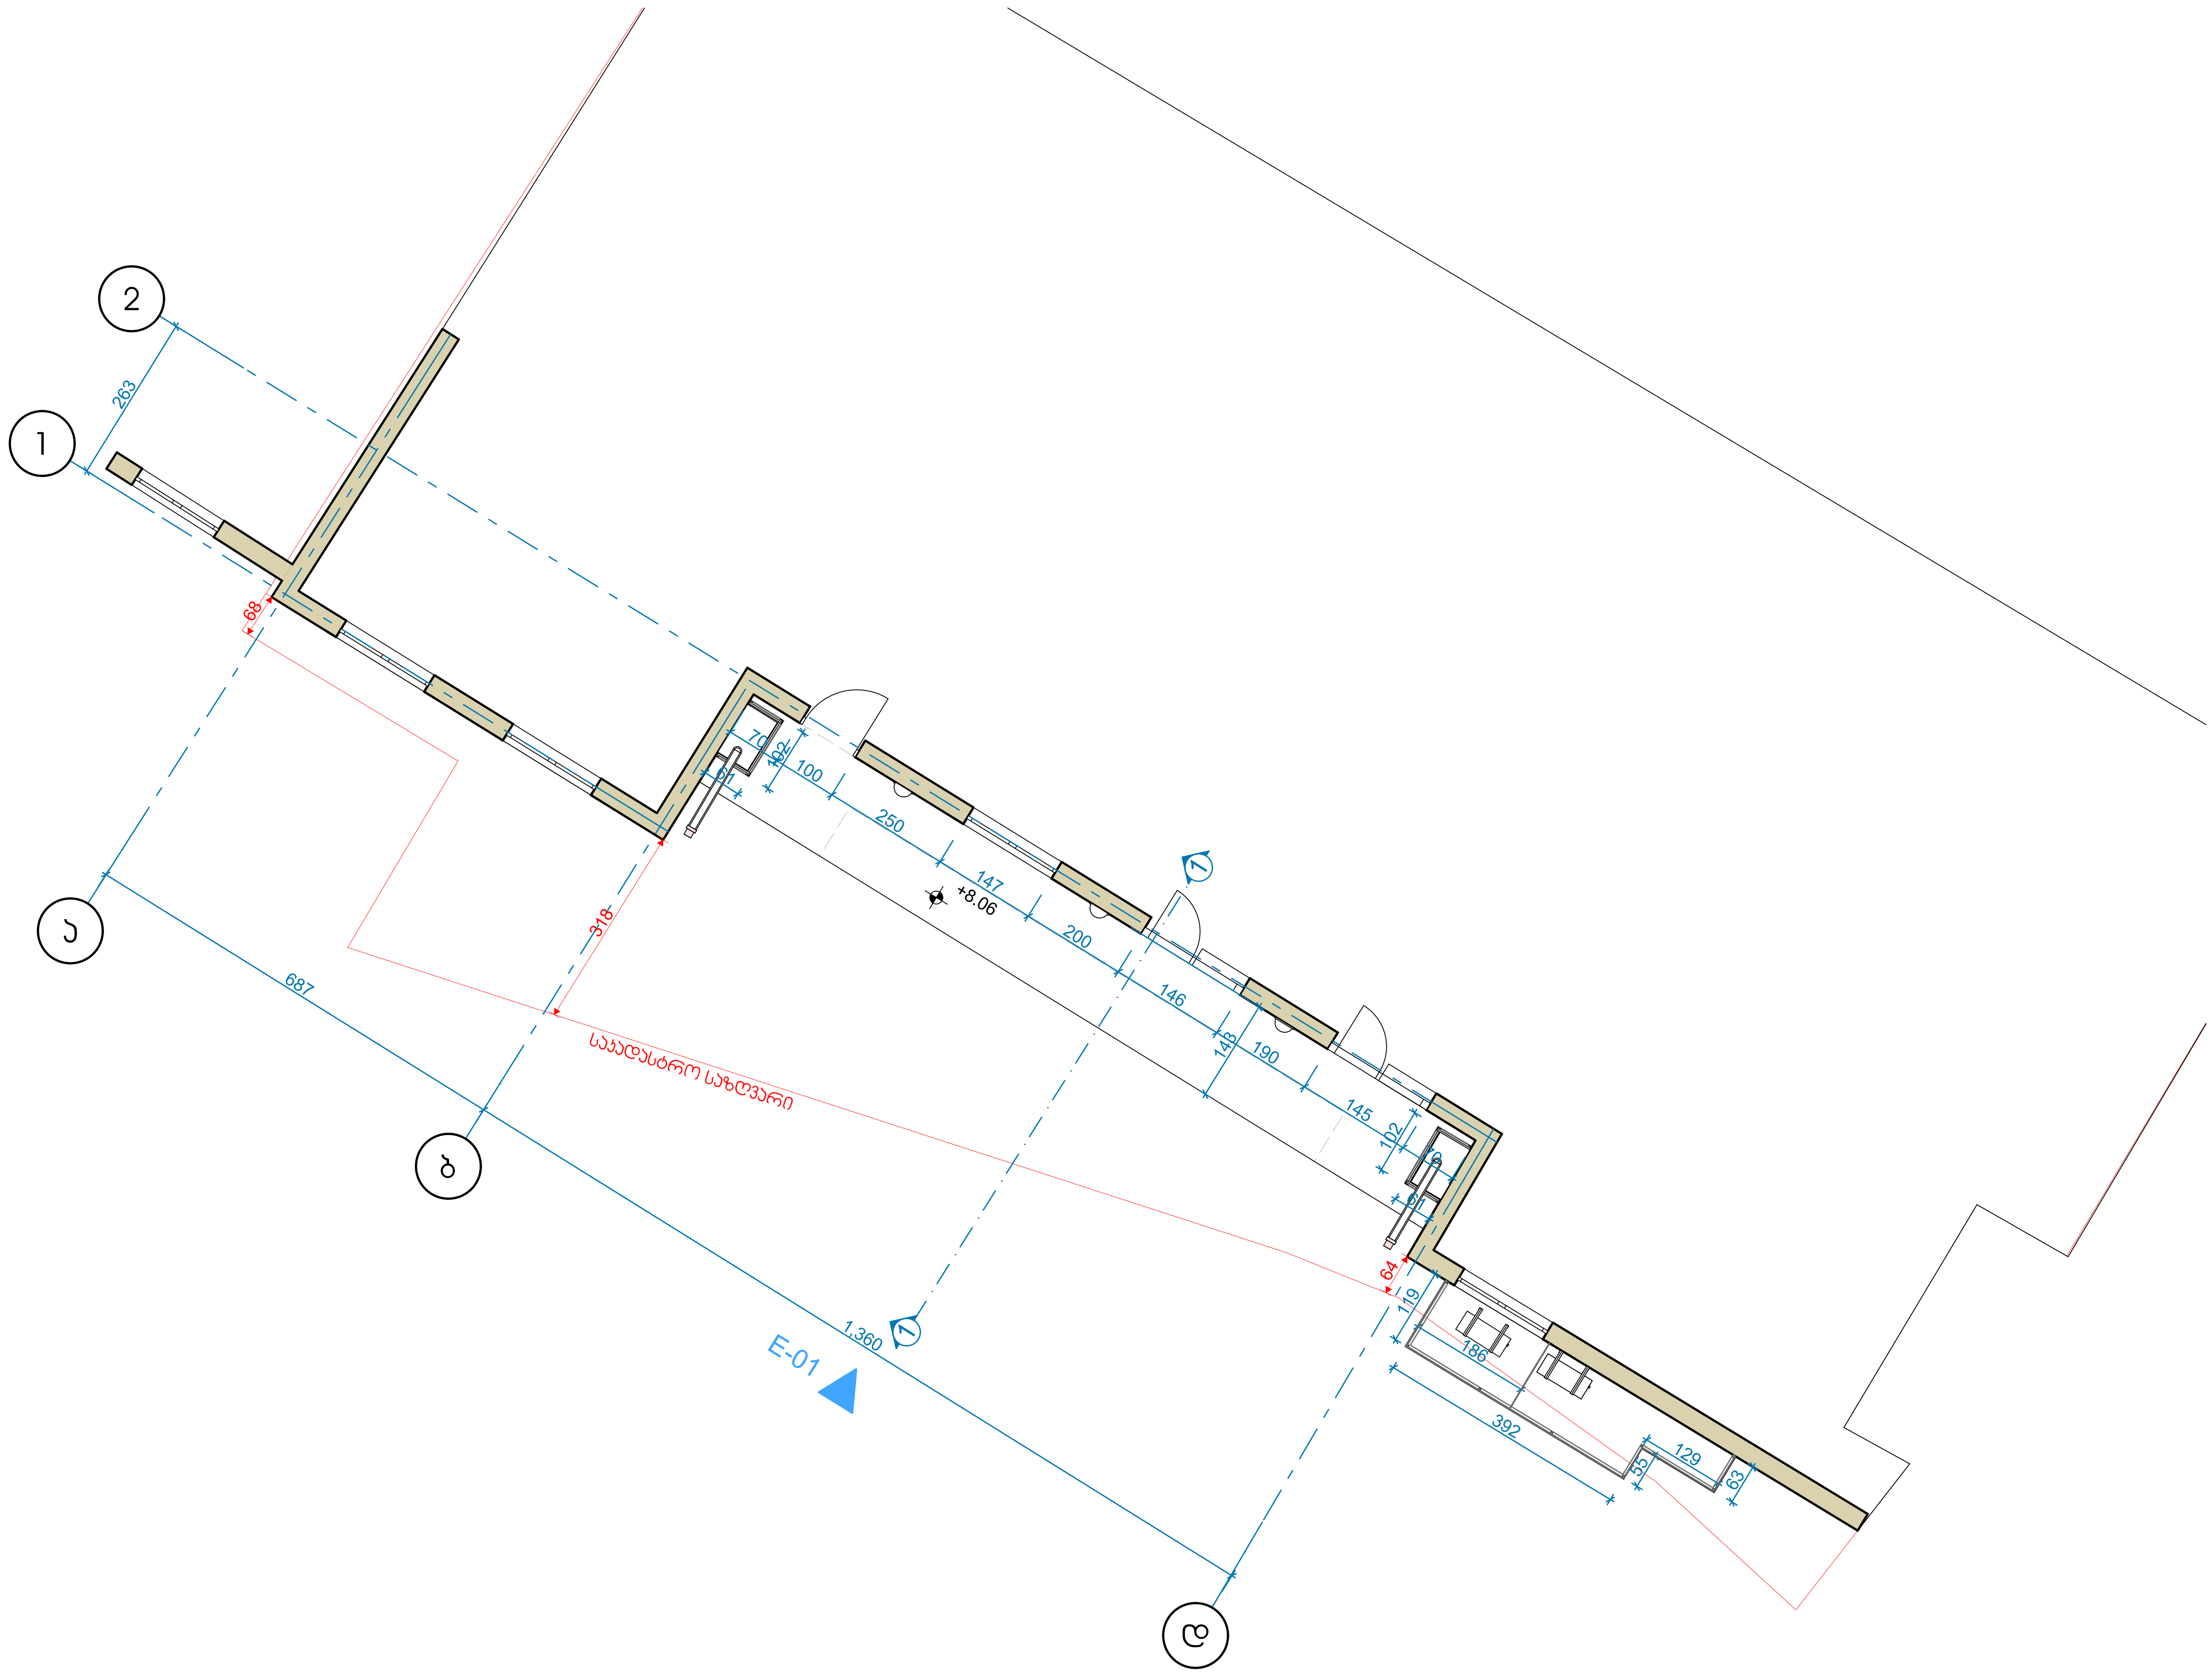

დაკვეთა №	პროექტი №	თბილისი 2020

ექსპლიკაცია

შენიშვნები და პირობითი აღნიშვნა

პროექტის სახელწოდება

ქვეყნზე ჩასატარებელი მცირე სარეაბილიტაციო სამუშაოები

ობიექტის მისამართი

ქ. თბილისი, ქეთევან წამებულის გამზირი №3
ს.კ. 01.17.01.093.027

შ.პ.ს. "არქვეი"

ს.ნ.: 420425524
ელ-ფოსტა: arch.way@outlook.com

დირექტორი	უ.ჭანტურია
მთ. არქიტექტორი	დ. კაშია
დამკვეთი	ს.ს. "ტერაბანკი"

ნახაზის დასახელება

საპროექტო გეგმა
III სართული

მასშტაბი	ფორმატი	გვერდი
1:100	A-3	0


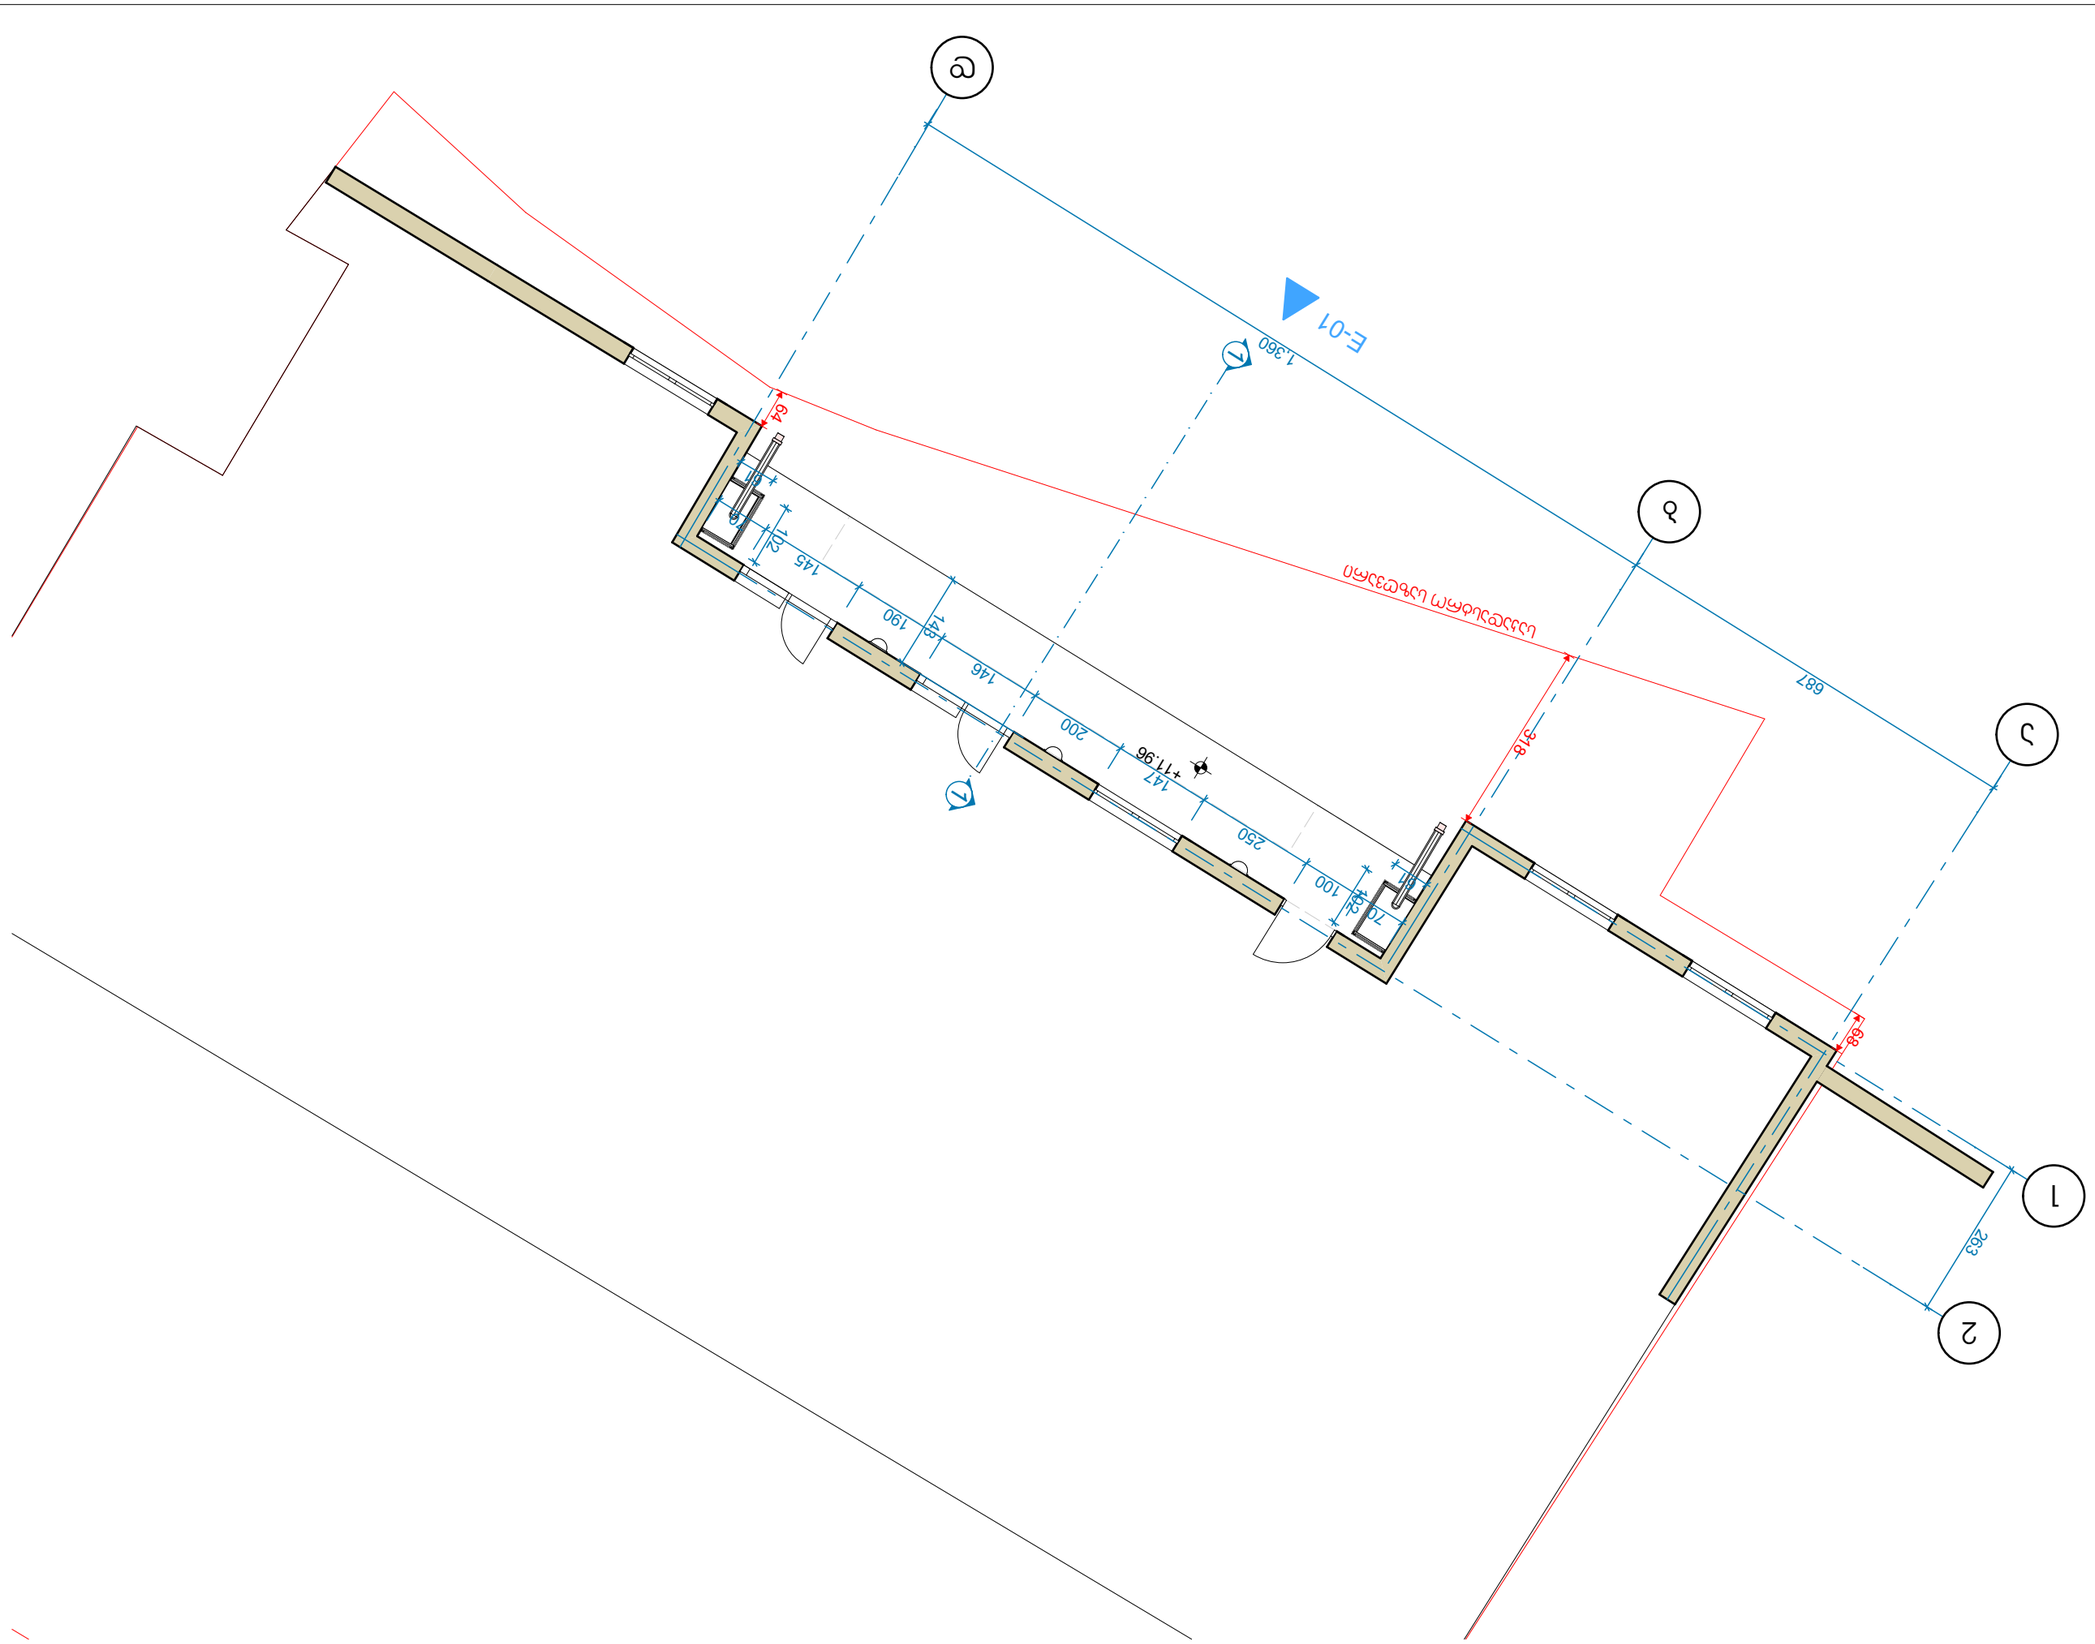





















საპროექტო ფასადი
მ. 1:100

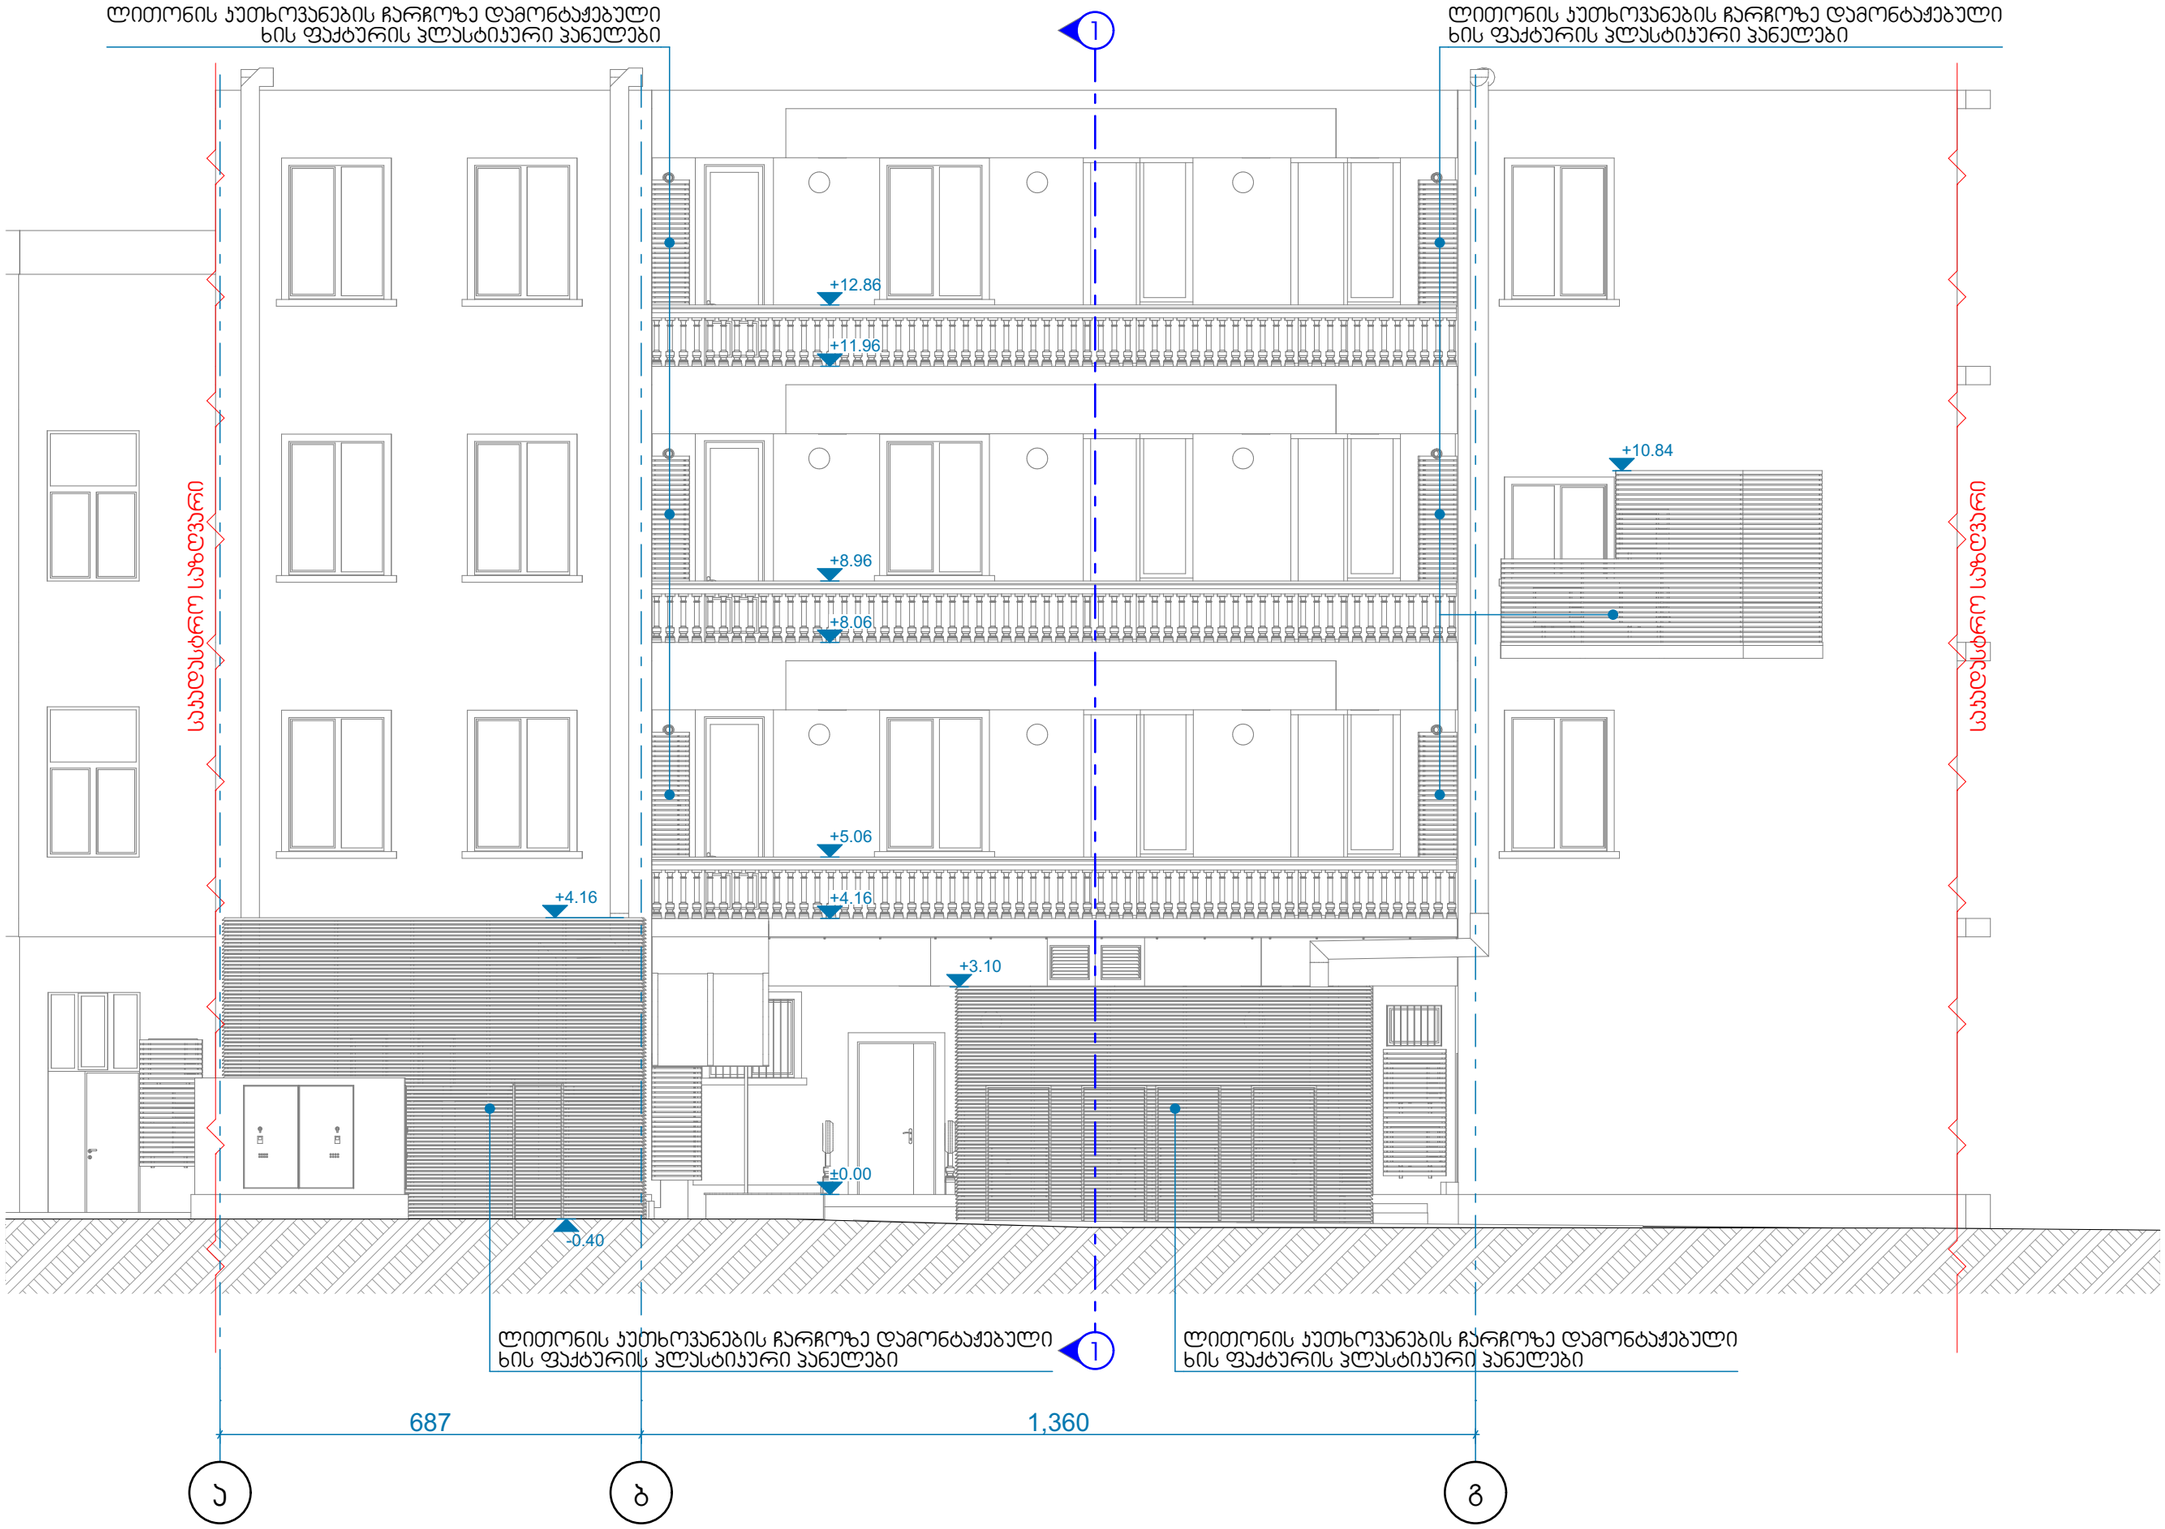

დაკვეთა №	პროექტი №	თბილისი 2020

ექსპლიკაცია

შენიშვნები და პირობითი აღნიშვნა

პროექტის სახელწოდება

ქეგლზე ჩასატარებელი მცირე სარეაბილიტაციო სამუშაოები

ობიექტის მისამართი

ქ. თბილისი, ქეთევან წამებულის გამზირი №3
ს.კ. 01.17.01.093.027

შ.პ.ს. "არქვეი"

ს.ნ.: 420425524
ელ-ფოსტა: arch.way@outlook.com

დირექტორი უ.ჯანტარია

მთ. არქიტექტორი დ. პაპია

დამკვეთი ს.ს. "ტერაბანკი"

ნახაზის დასახელება

საპროექტო ფასადი

მასშტაბი	ფორმატი	გვერდი
1:100	A-3	0

საპროექტო ჭრილი 1-1
მ. 1:100

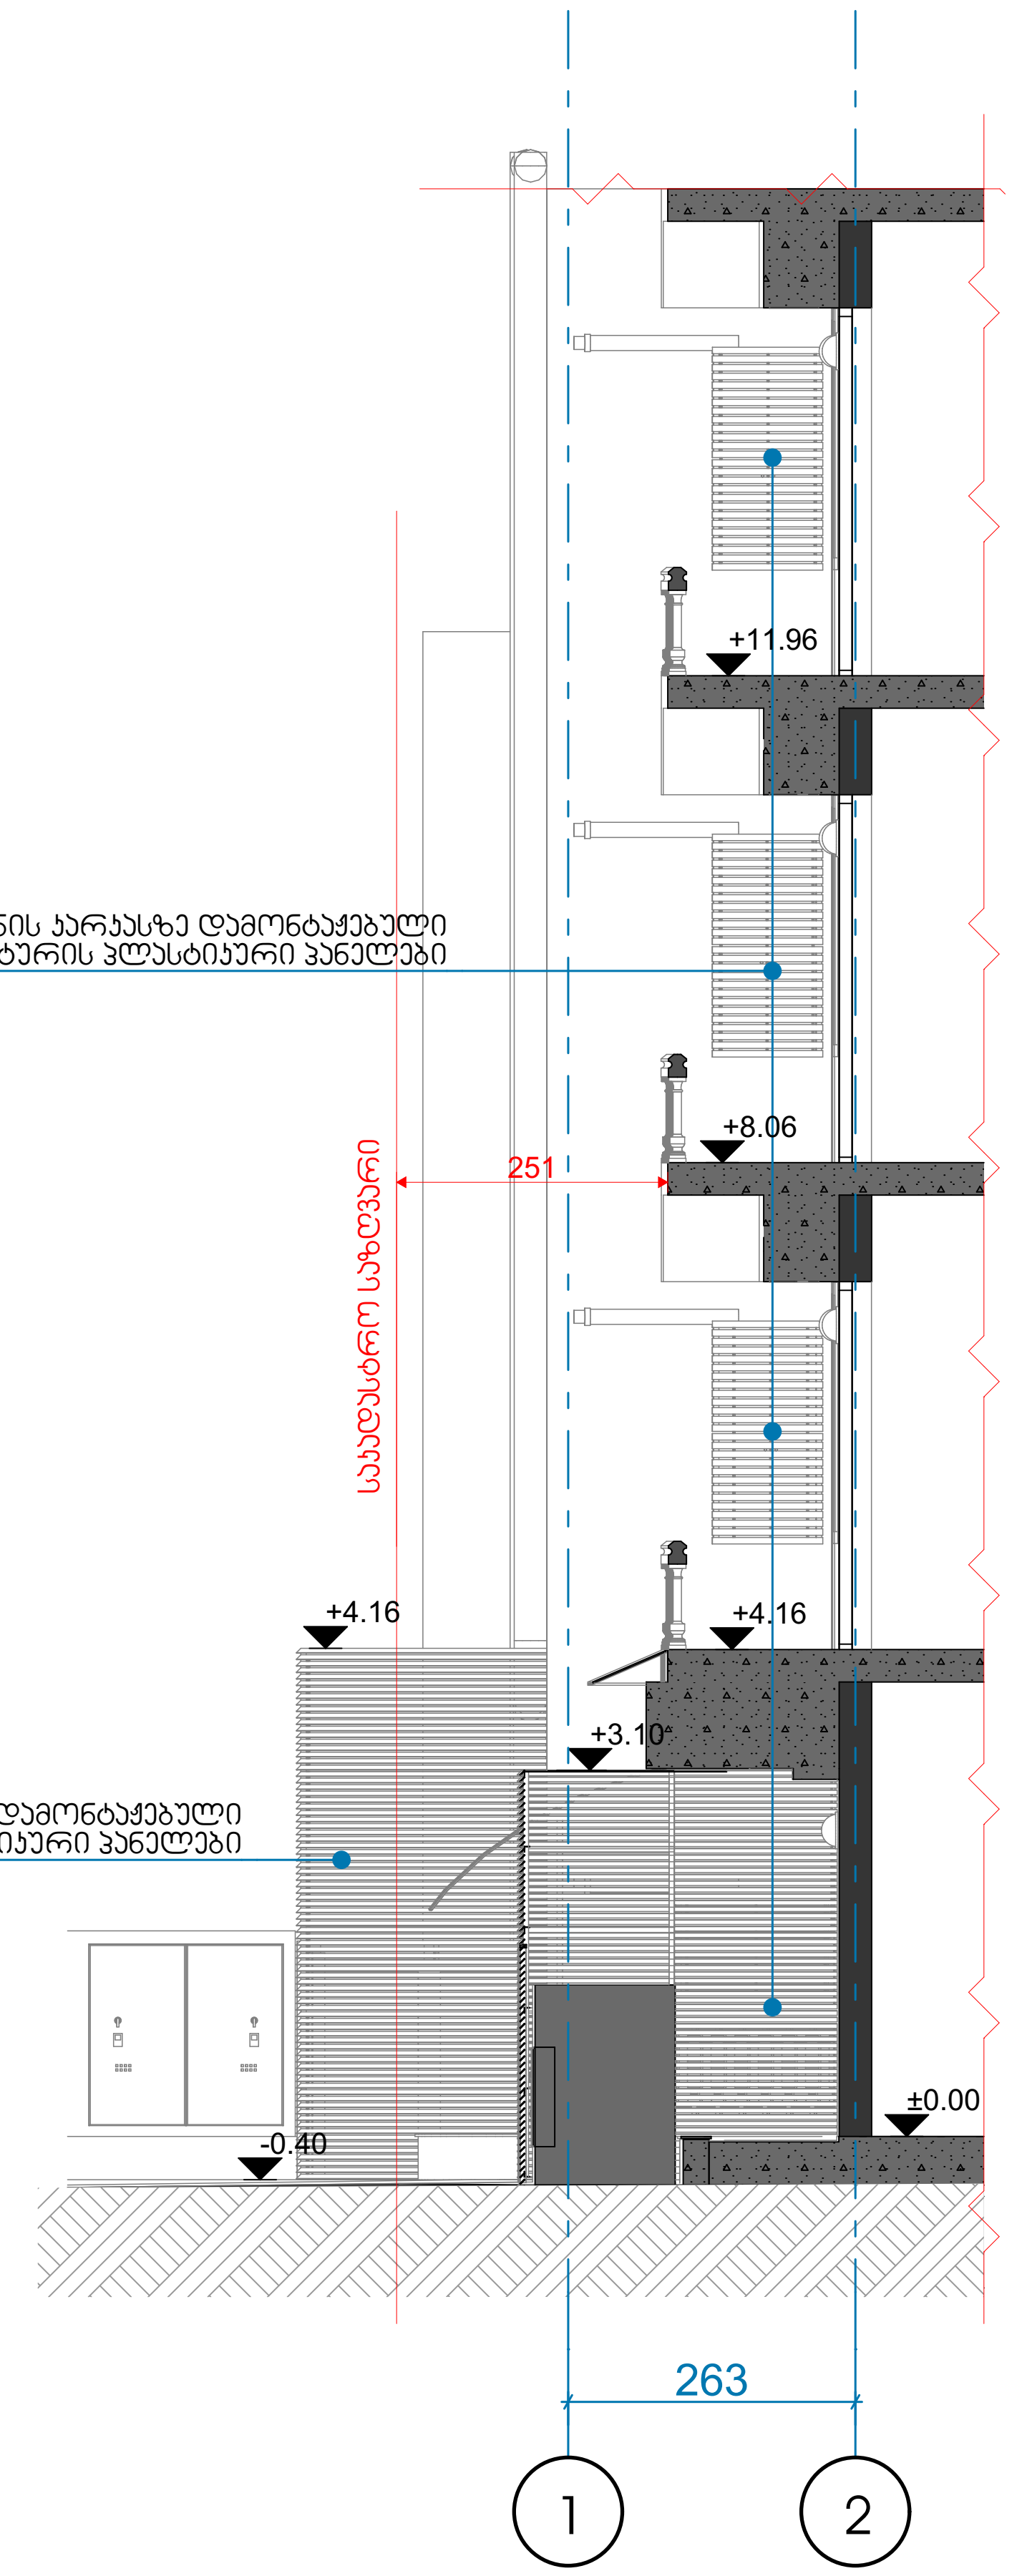

დაკვეთა №	პროექტი №	თბილისი 2020

ექსპლიკაცია

შენიშვნები და პირობითი აღნიშვნა

პროექტის სახელწოდება

ქვეშზე ჩასატარებელი მცირე სარეაბილიტაციო სამუშაოები

ობიექტის მისამართი

ქ. თბილისი, ქეთევან წამებულის გამზირი №3
ს.კ. 01.17.01.093.027

შ.პ.ს. "არქვეი"

ს.ნ.: 420425524
ელ-ფოსტა: arch.way@outlook.com

დირექტორი	უ.ჭანტურია
მთ. არქიტექტორი	დ. კაშია
დამკვეთი	ს.ს. "ტერაბანკი"

ნახაზის დასახელება

საპროექტო ჭრილი 1-1

მასშტაბი	ფორმატი	გვერდი
1:100	A-3	0