
















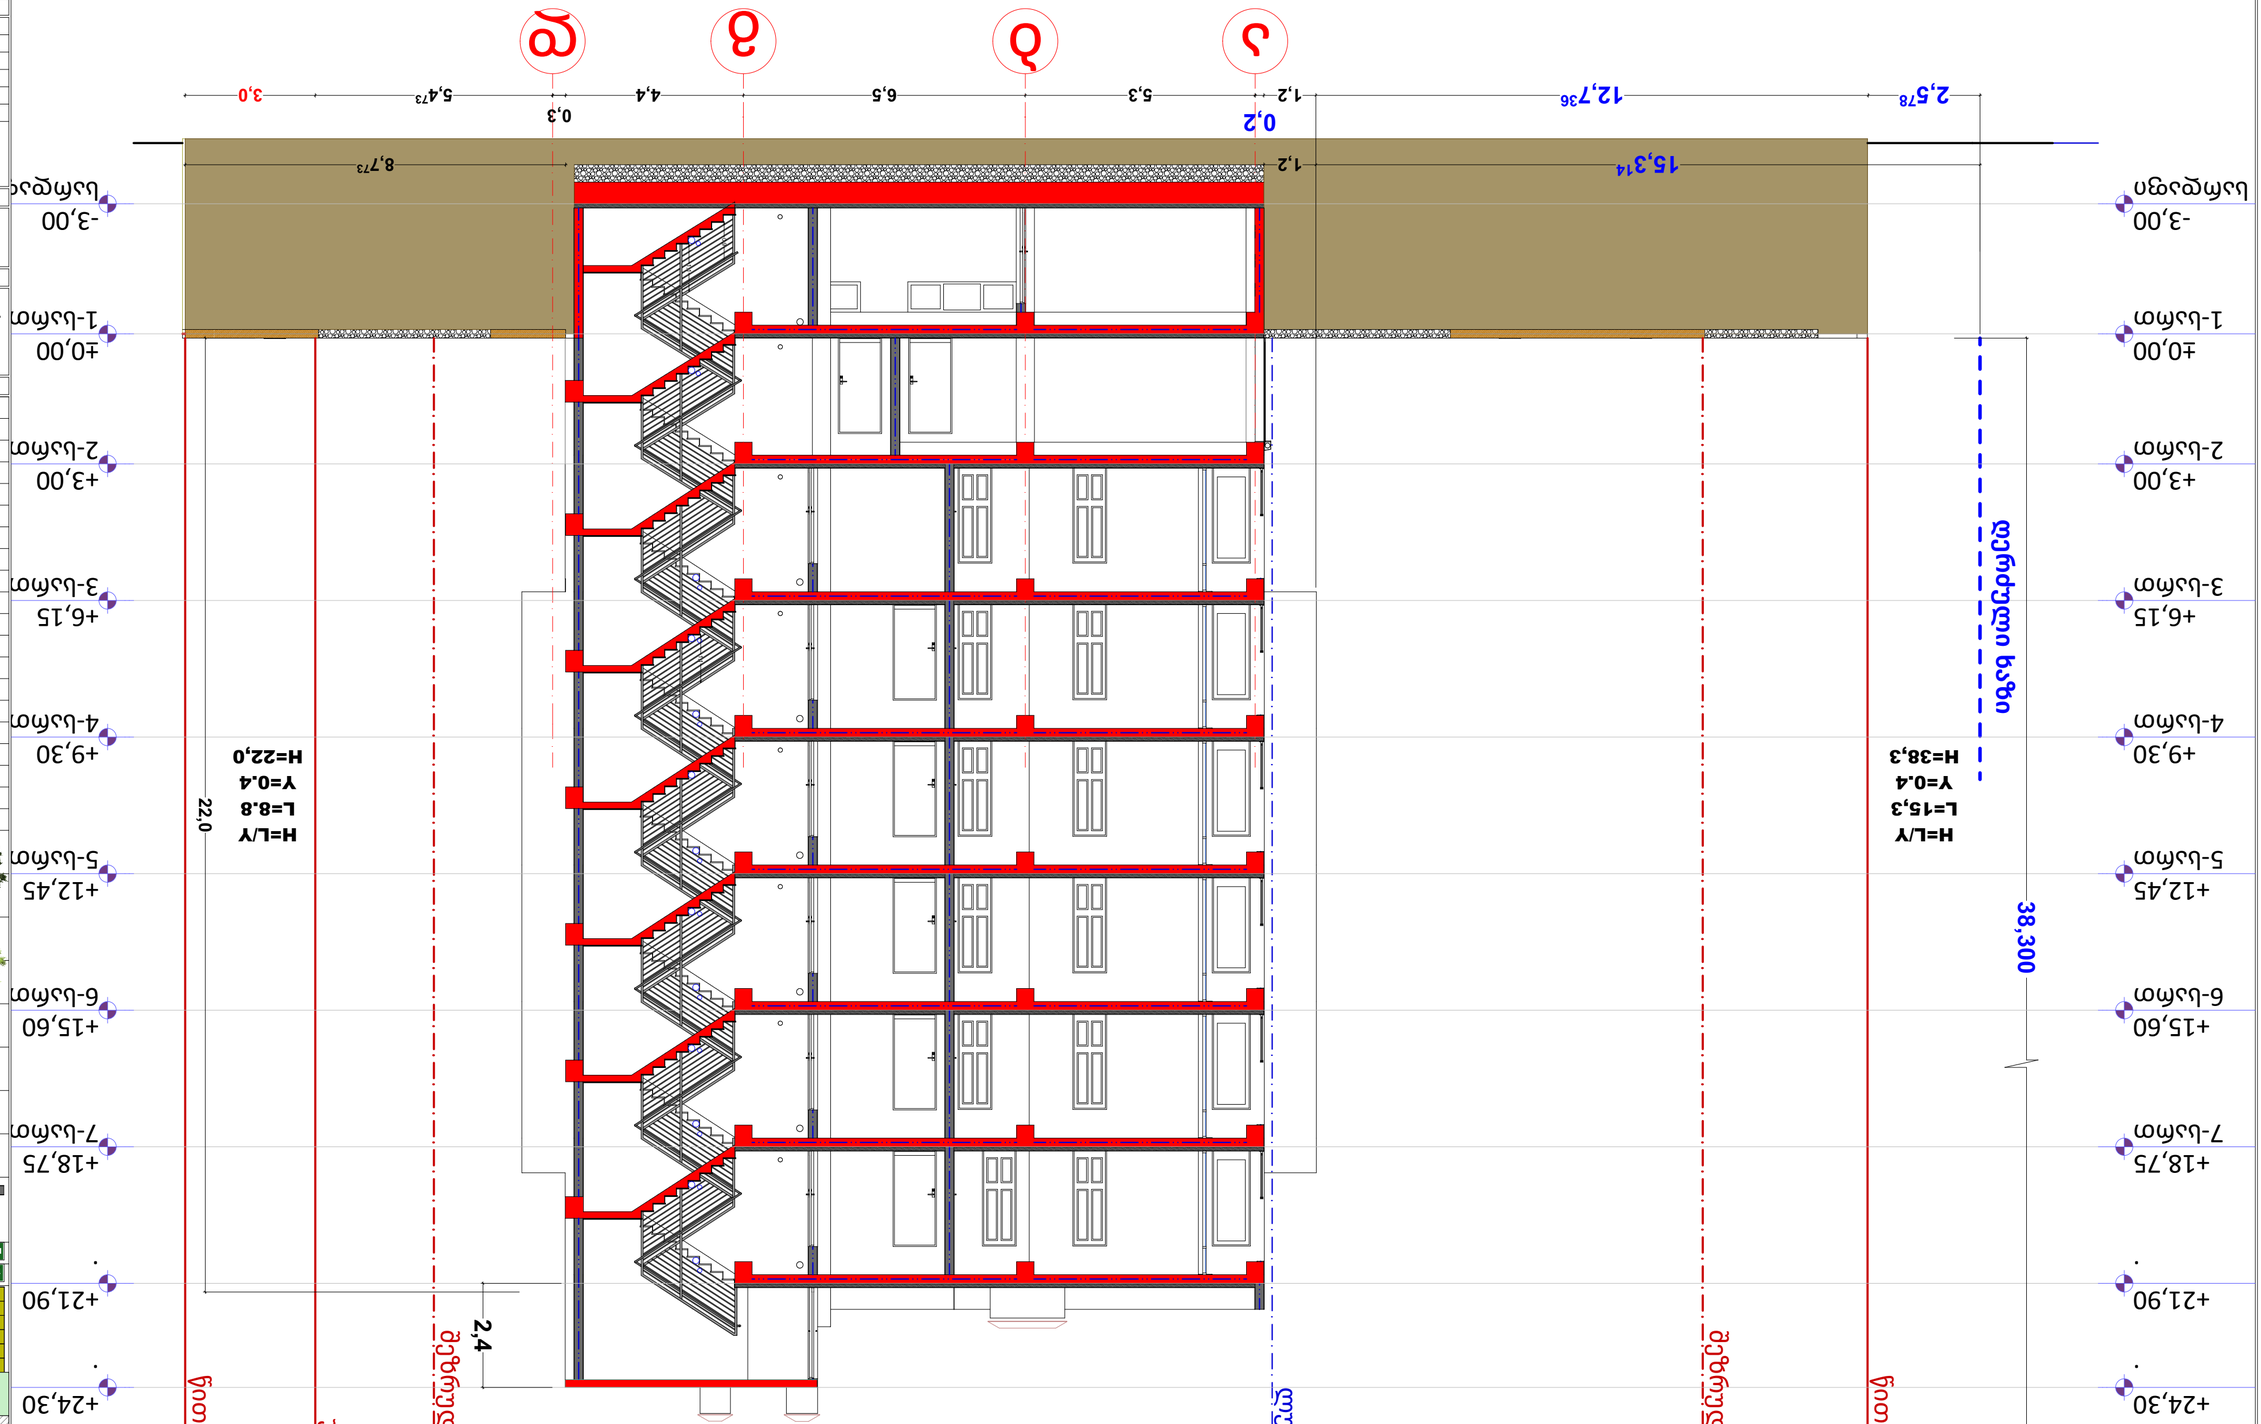
ა
ბ
გ
დ
0,2
0,3
1,2
5,3
6,5
4,4
5,473
3,0
2,578
12,736
15,314
8,773
-3,00
±0,00
+3,00
+6,15
+9,30
+12,45
+15,60
+18,75
+21,90
+24,30
38,300
22,0
2,4
H=L/Y
L=15,3
Y=0.4
H=38,3
H=L/Y
L=8.8
Y=0.4
H=22,0
