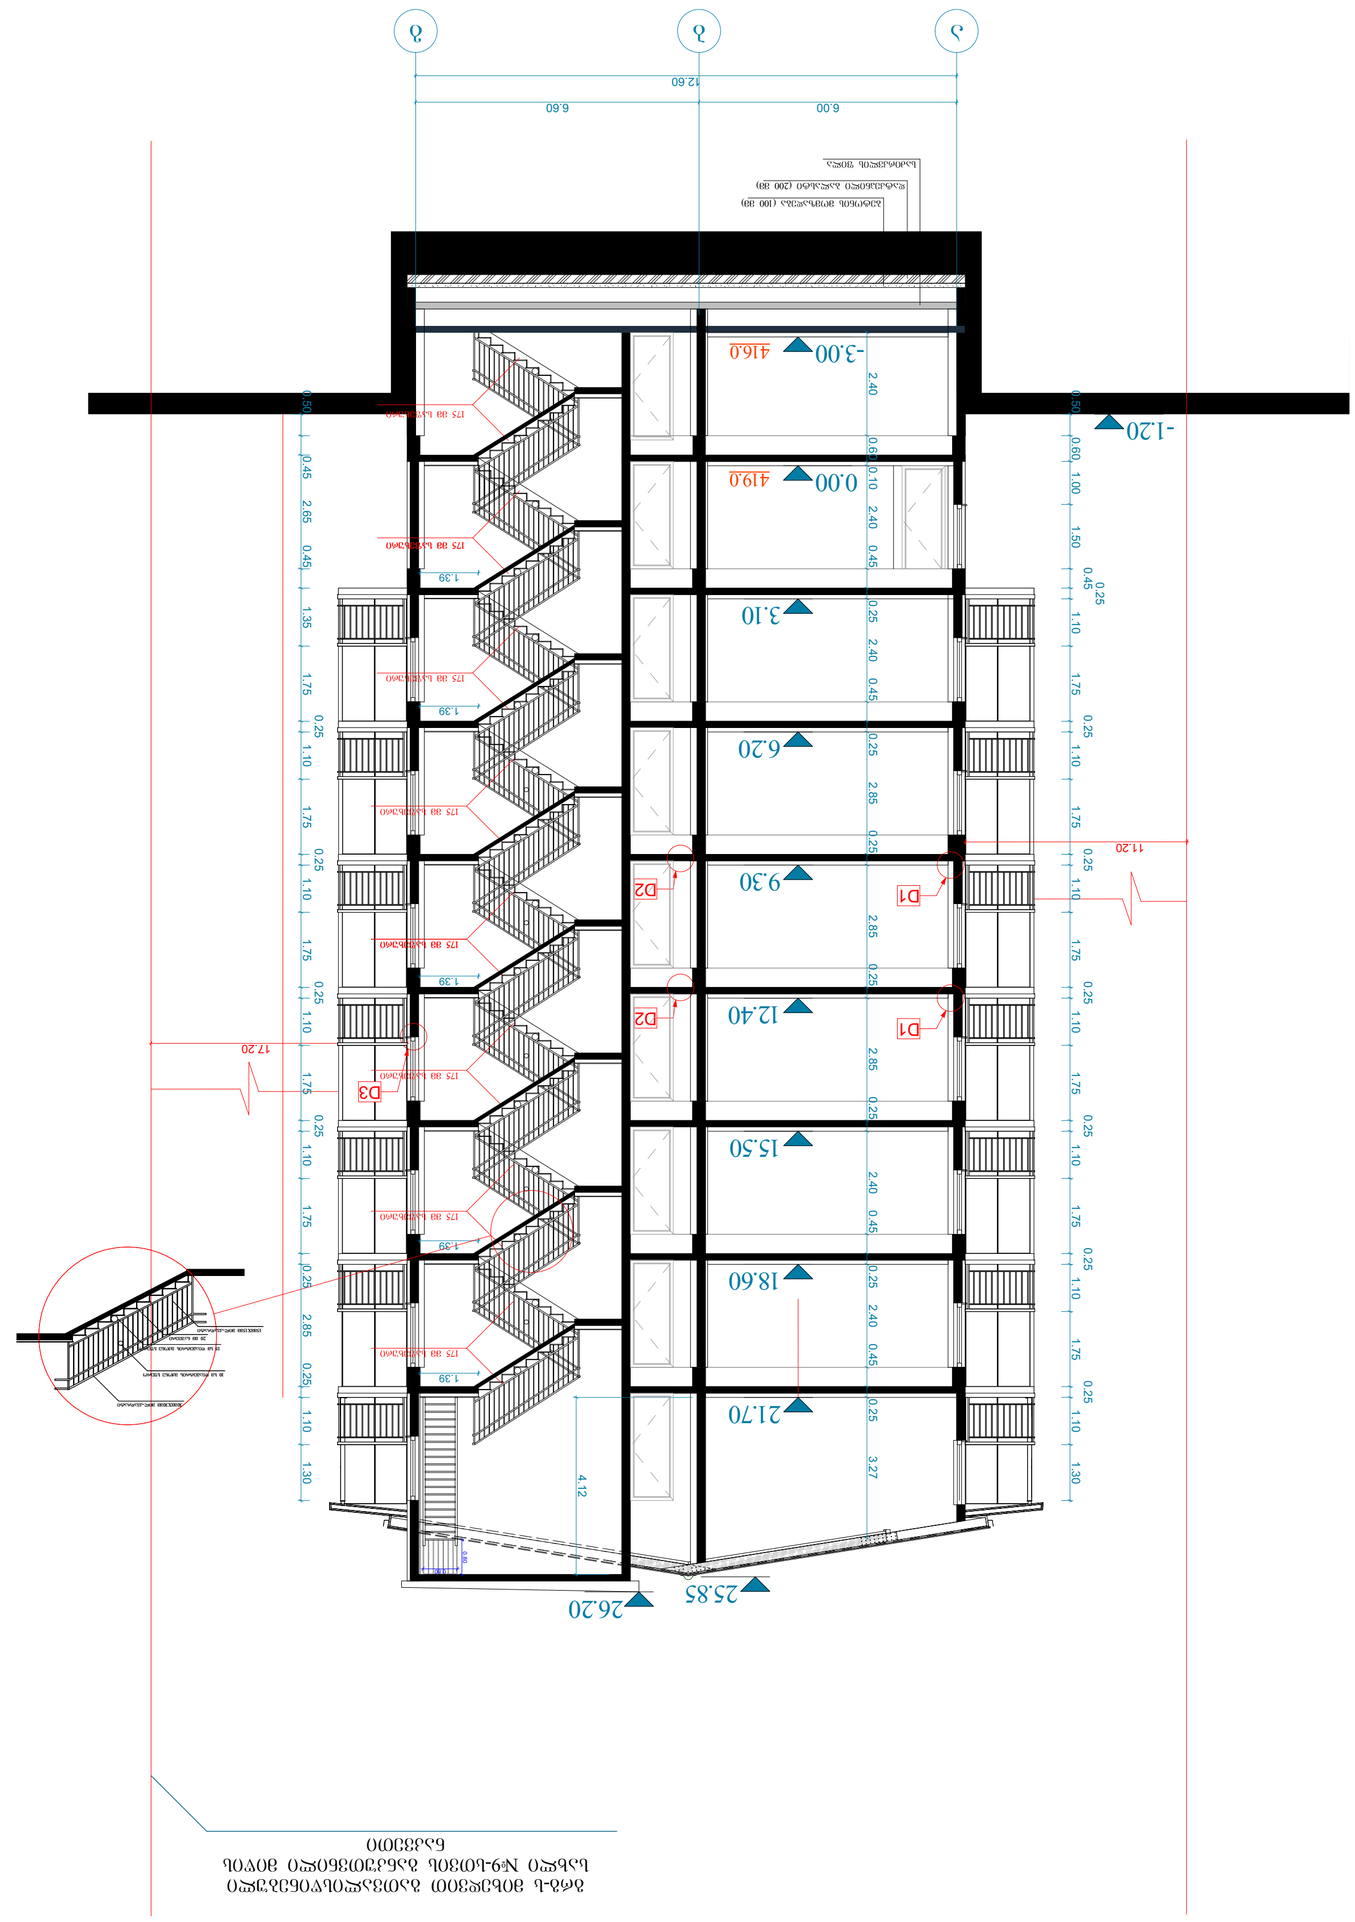

ჭრილი 1-1

ნაგებობის ფართობი	1668 მ²	
ზედაპირული ნაკადების ფართობი	5038.4 მ²	
სულ ფართობი	4334.6 მ²	
მათ შორის:		
სადგომების ფართობი	2840.4 მ²	
სატექნიკო ფართობი	391.4 მ²	
საერთო სარგებლობის ფართობი	744.0 მ²	
საერთო ფართობი	378.8 მ²	
ნაგებობის მოცულობა	42-ის ჩათვლით	4244.8 მ3
	ბოლო ტექნიკური სართული	
სამშენებლო მოედნის ფართობი		4680მ²
მათ შორის:	0.00-ის ნიშნით	4160 მ²
	0.00-ის ქვემოთ	520 მ²
სამშენებლო მოედნის პერიმეტრი		1443.0 მ
მათ შორის:	0.00-ის ნიშნით	1370.2 მ
	0.00-ის ქვემოთ	728 მ²
ნაგებობის ქვედა ნაწილის ფართობი 0.00-ის ნიშნით		3065 მ
		(-4.45 დონესთან +26.2 დონესთან)

ნაგებობის ეტაპობრივი დაშლის ნომერი

ნაგებობის ჭრილი 1-1

ნახატის ტიპი	ნახატის №3
ნახატი 1-1	8.1/100
file	layout	ფორმა. A3
ზომა „3.30 ლ"	ამოშრობის ბადის ნომერი №13
	ამოშრობის ბადის ნომერი
ტექნიკური ზედამხედველობა	მშენებლობის ხელმძღვანელი
პასუხისმგებელი პირის ხელმოწერა	ჩატარების თარიღი
სამშენებლო ნებართვის გამცემი ორგანოს დასახელება და ხელმოწერა	
ნებართვის ნომერი	გაცემის თარიღი
ხელმოწერა	10.03.2020

ნახატის ნომერი

ნახატის ტიპი

ნახატის №3

ნახატი 1-1

8.1/100

ფორმა. A3

ზომა „3.30 ლ"	
ტექნიკური ზედამხედველობა	ხელმძღვანელობა
პასუხისმგებელი პირის ხელმოწერა	ჩატარების თარიღი
სამშენებლო ნებართვის გამცემი ორგანოს დასახელება და ხელმოწერა	
ნებართვის ნომერი	გაცემის თარიღი
ხელმოწერა	10.03.2020

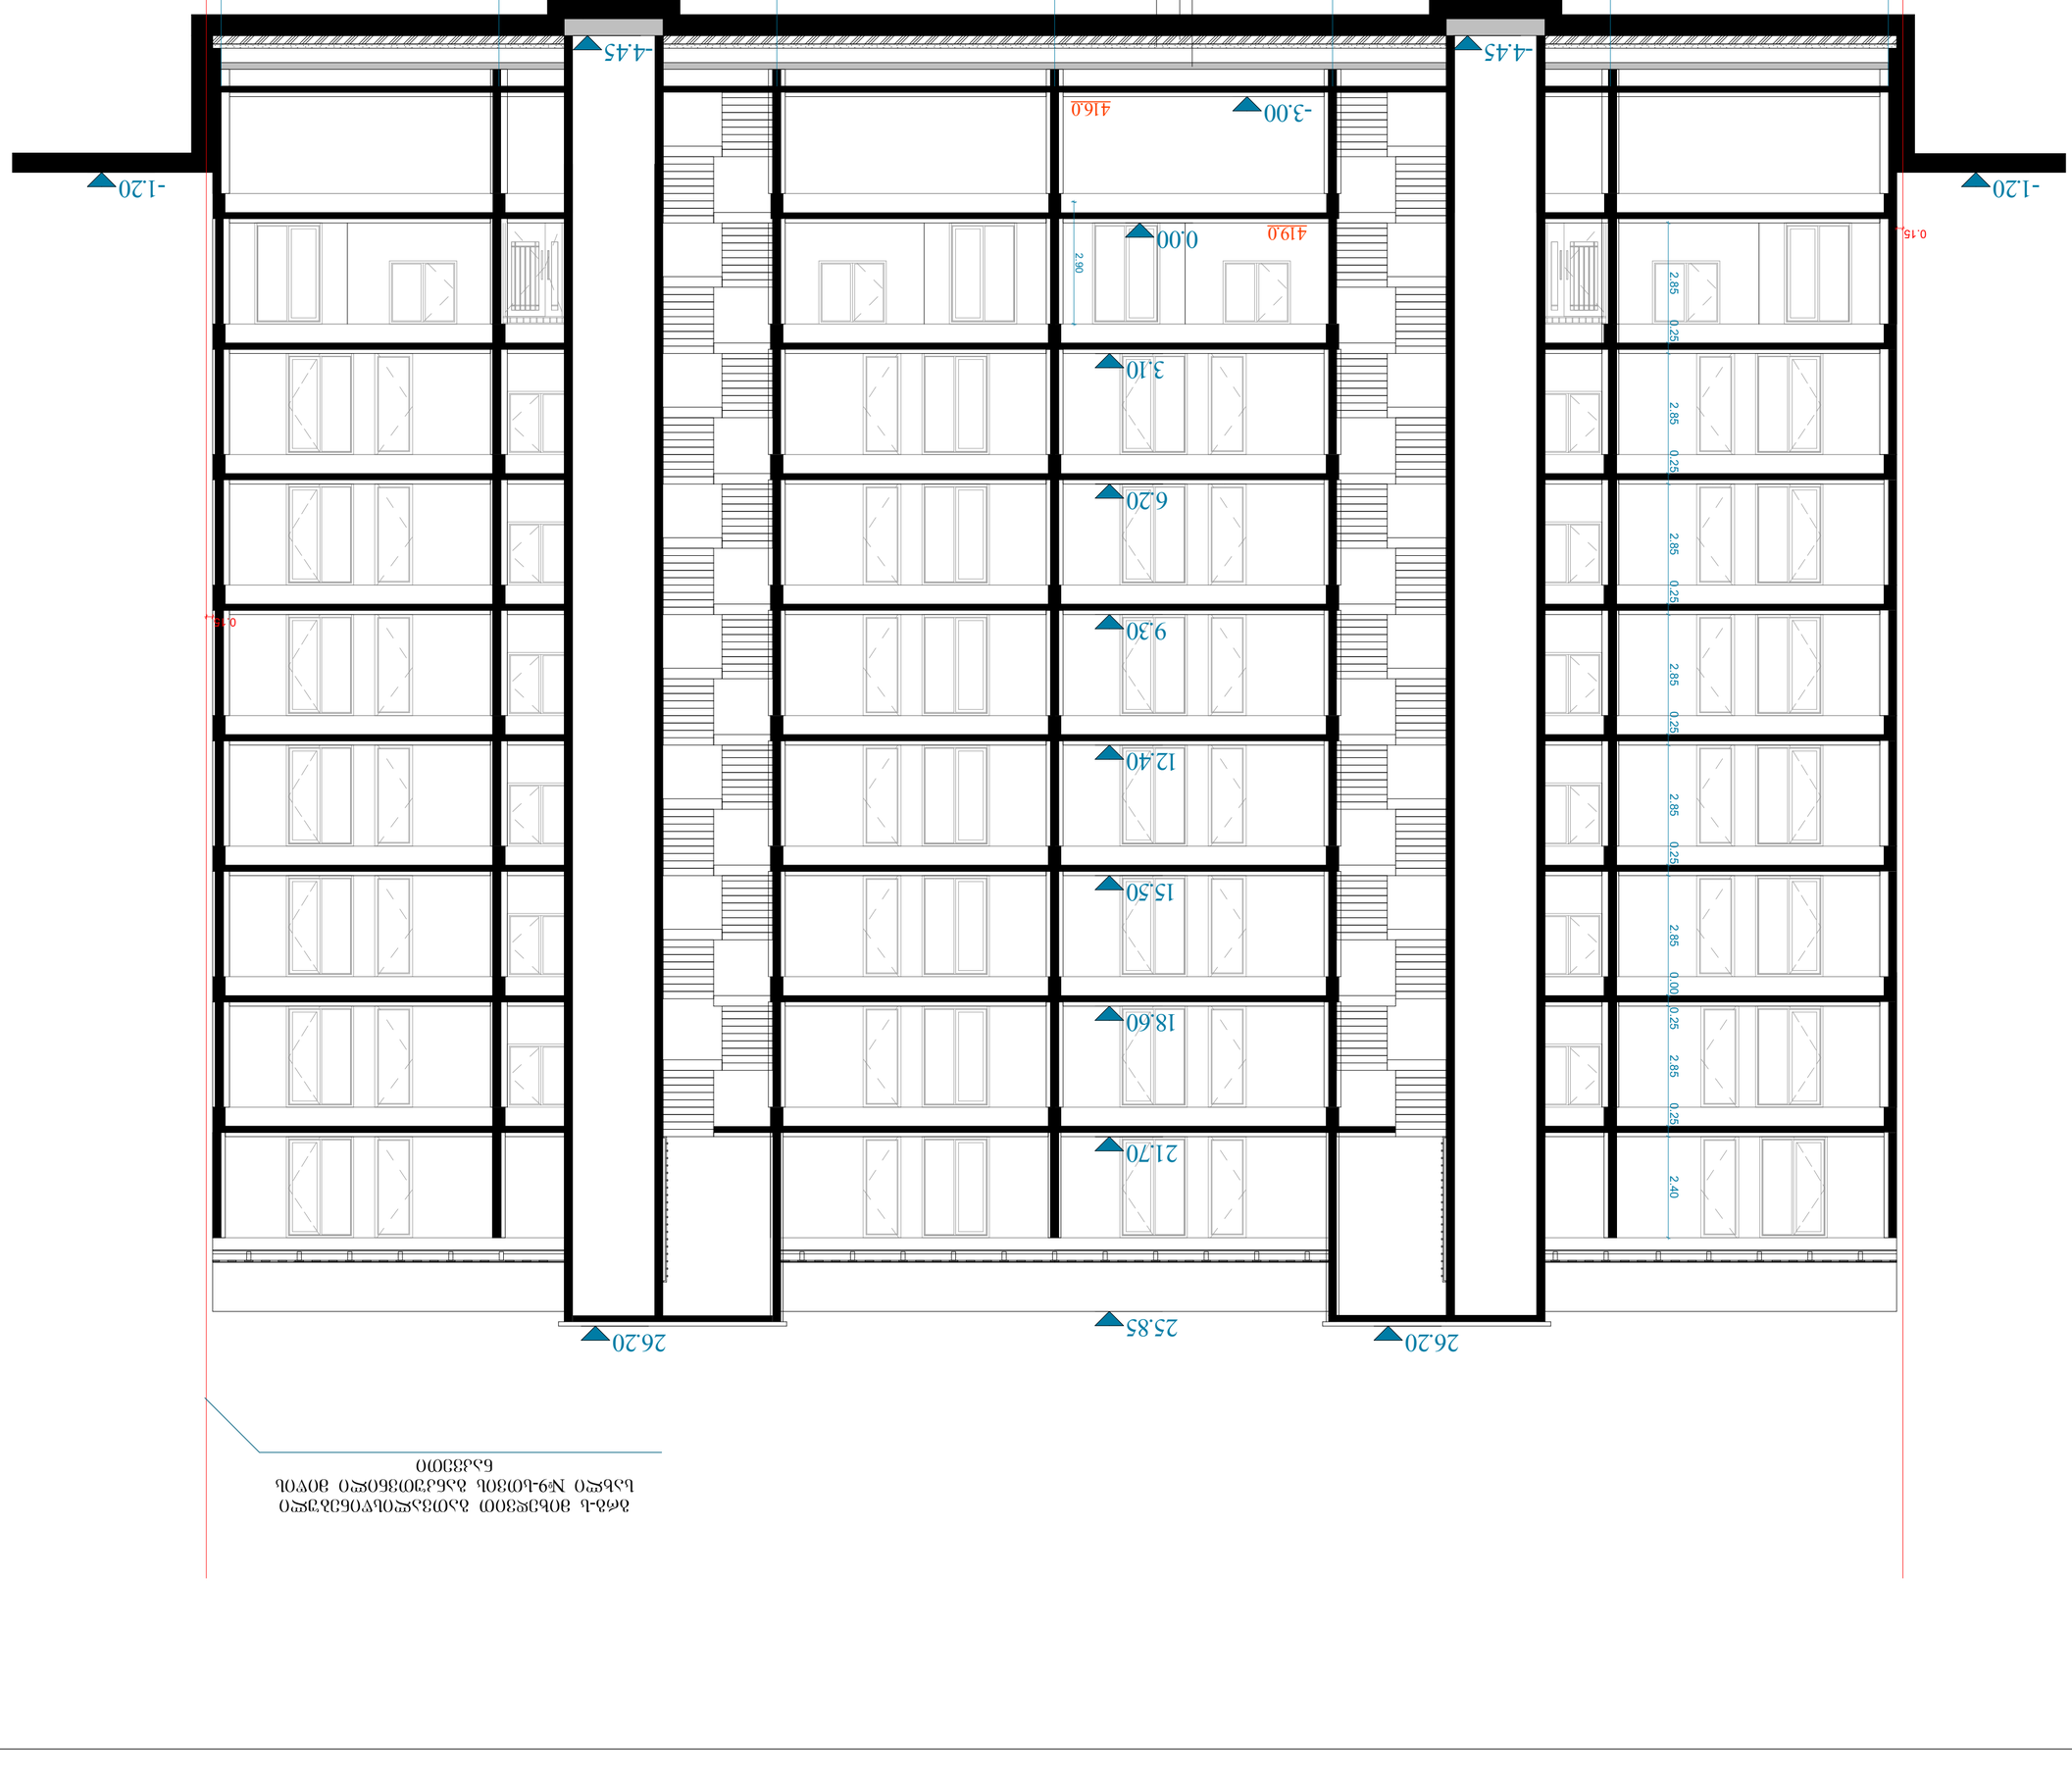



