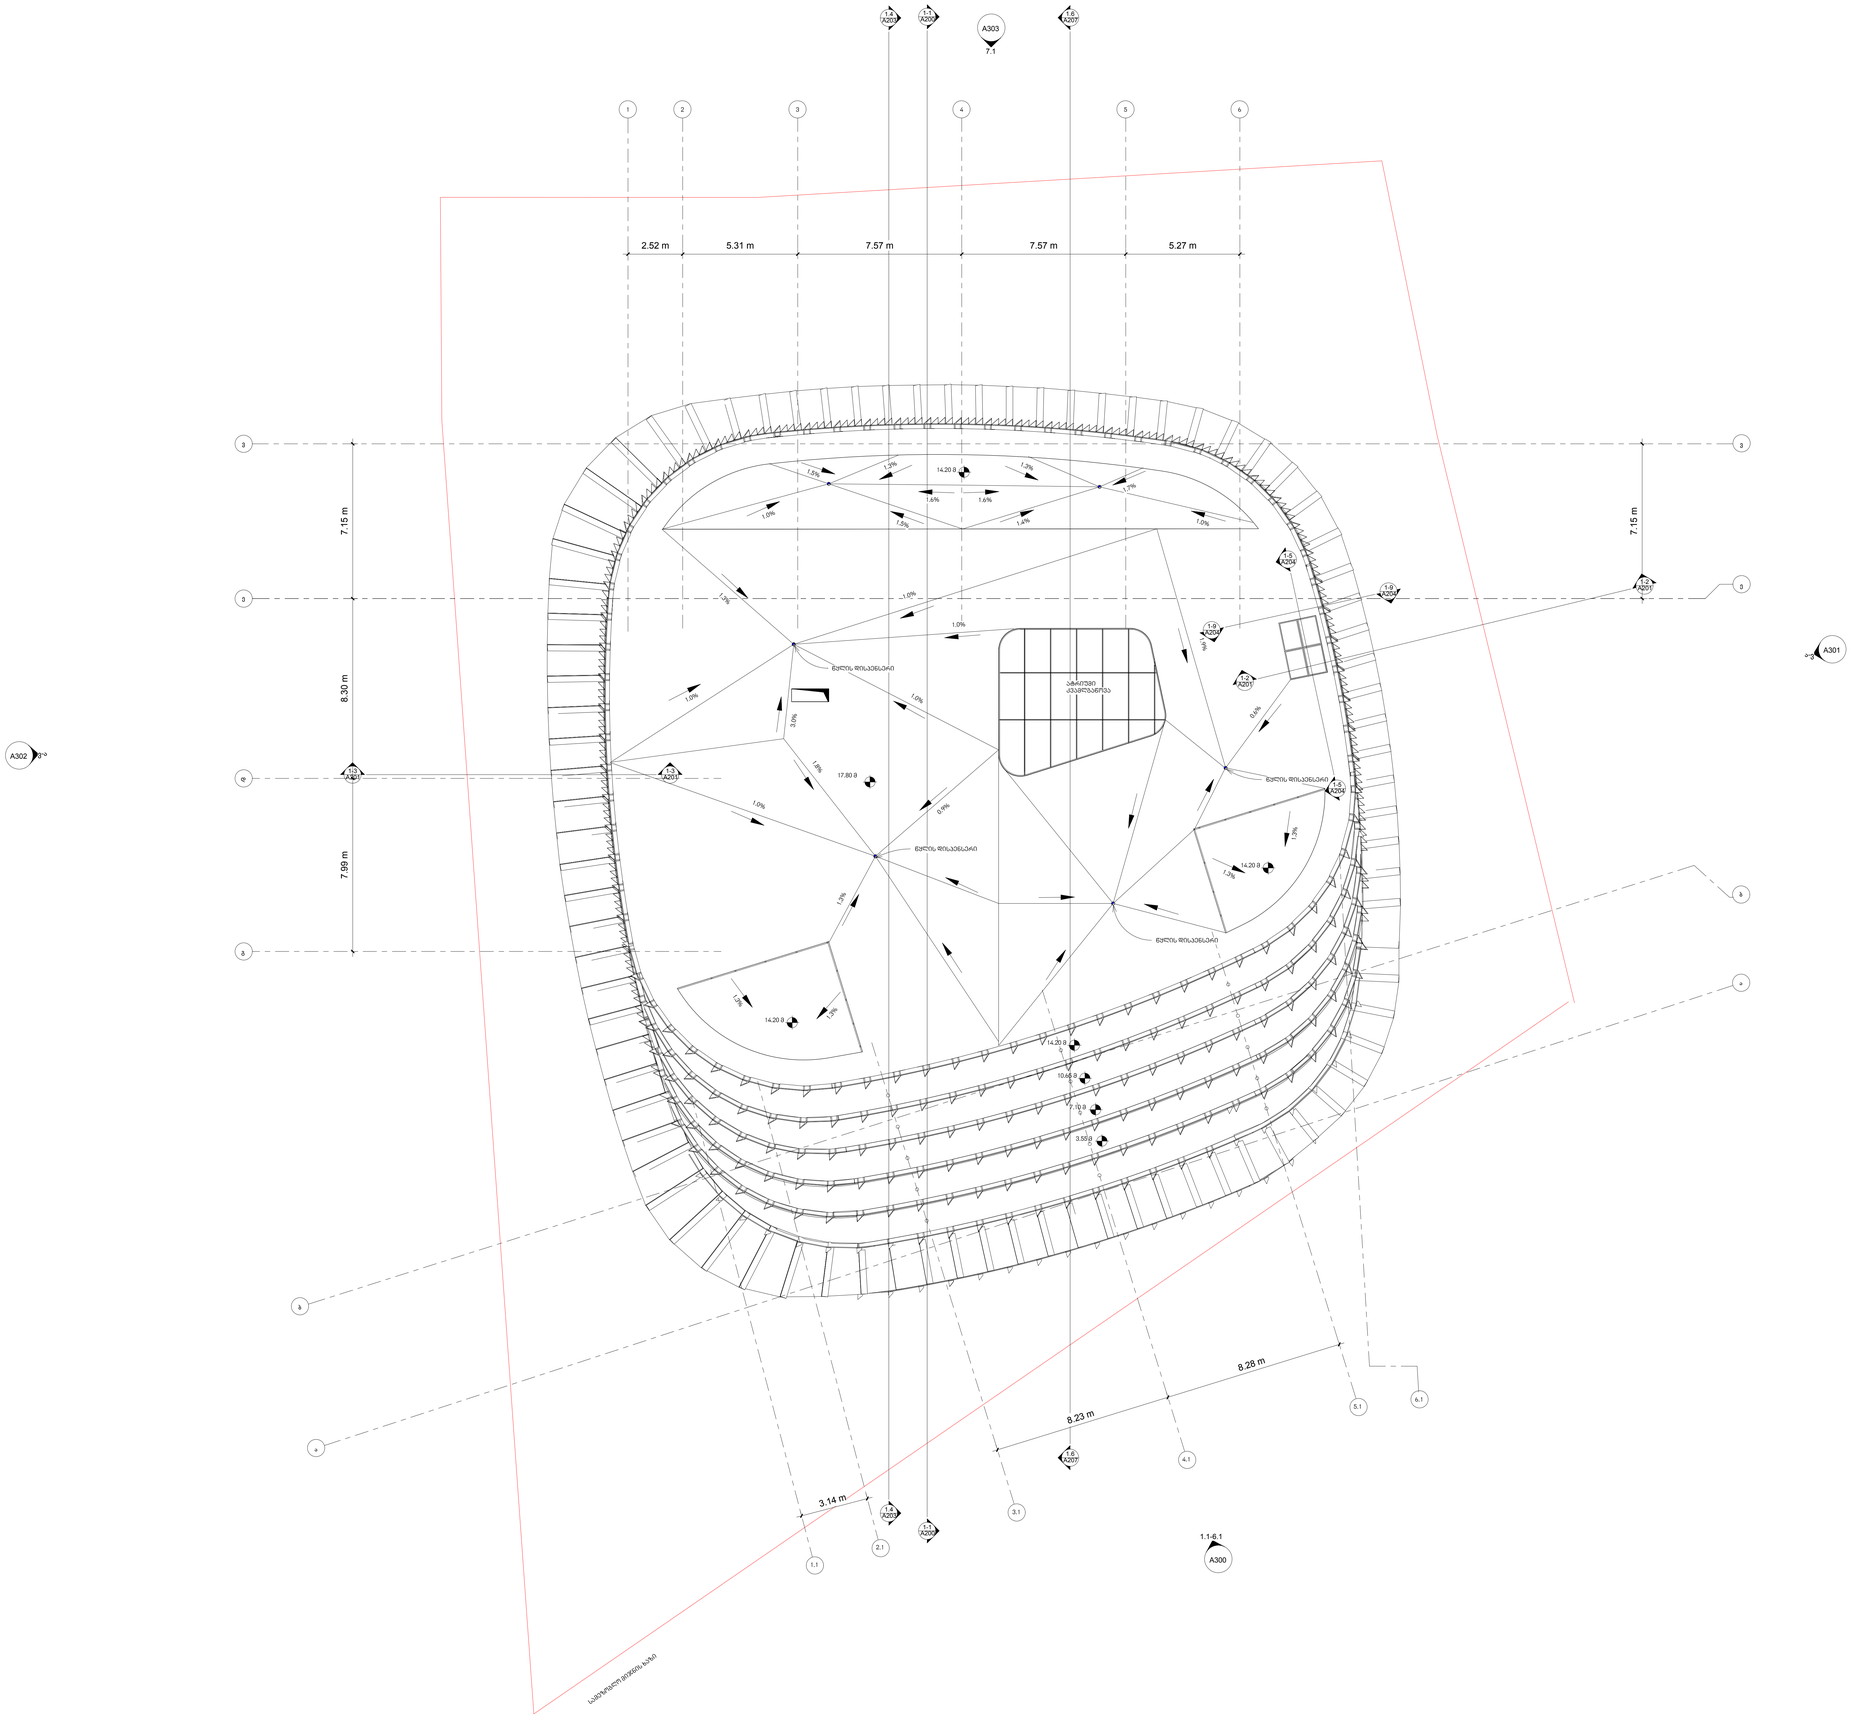

არქიტექტორი

KHMALADZE
ARCHITECTS

E-mail: Giorgi@Khmaladze.ge



სტატუსი	CD
მასშტაბი	1 : 100
ფორმატი	510 x1340
თარიღი	16-Oct-20 15:22:47

ფურცელი

გადახურვის გეგმა

ფურცლის ნომერი

A101

ავტორი	გიორგი ხმალაძე
შესაბამება	გიორგი ხმალაძე

D:\Projects\052 Lisi office Building\07_REVIT\2020\October\052 20201016 meriskvis architecturuli naxazebiMKH.rvt

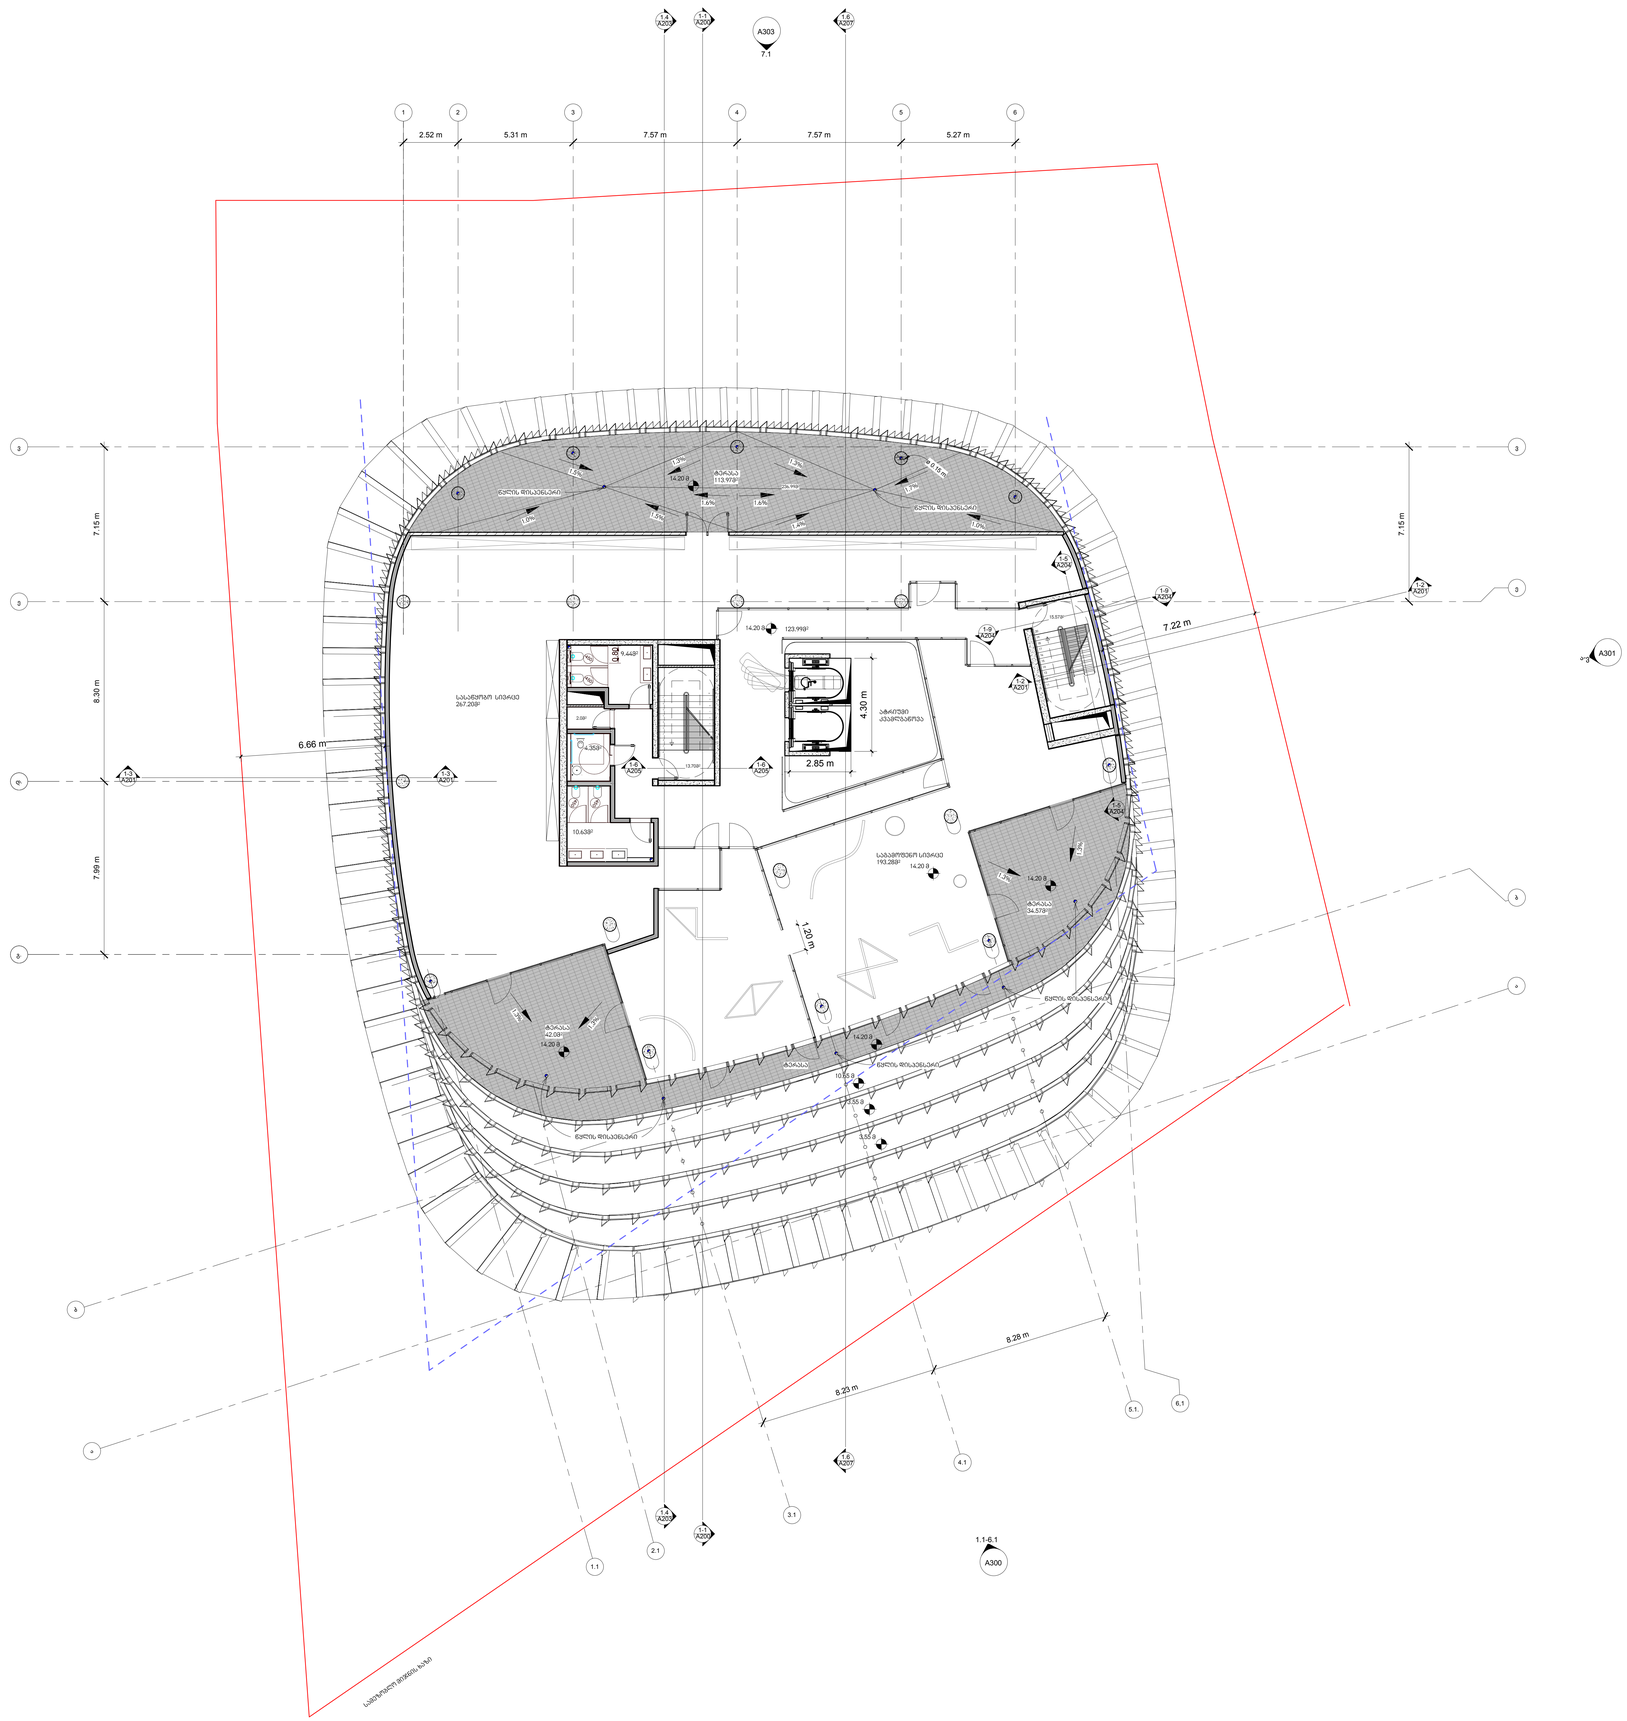

არქიტექტურა

KHMALADZE
ARCHITECTS

E-mail: Giorgi@Khmaladze.ge
ფ. ვაზაგა №91ა, თბილისი

პროექტი
ქ.თბილისი, ჩაშენებების ქ-ის ბოლოს (ნაკად. 01.10.18.006.158) ს.კ.ს. "ბერწლის ვერანდა"-ს ტერიტორიაზე რესტორნისა და საპასუხისმგებლო დარგაზის მოწყობის პროექტი.

დამხმარე ფართი 2.08²

კიბის უჯრედისა და სალარაბაზის ფართი 123.99²

საზაფხულო ფართი 236.99²

საპასუხისმგებლო სივრცე 193.28²

საერთო სივრცე 267.54²

საერთულის საერთო ფართი 872.55²

სტატუსი	CD
მასშტაბი	1 : 100
ფორმატი	510 x1340
თარიღი	21-Oct-20 15:44:31

ფენილი

მე-5 სართულის გეგმა

ფენილის ნომერი

A102

ავტორი	გიორგი ხმალაძე
შეხაჭა	ლევანი ჯიმსაძე
შესრულა	გიორგი ხმალაძე

D:\Projects\052 Lisi office Building\07_REVIT\2020\October\052 20201021 merlishvis arcitecturuli naxazebiAKH.rvt

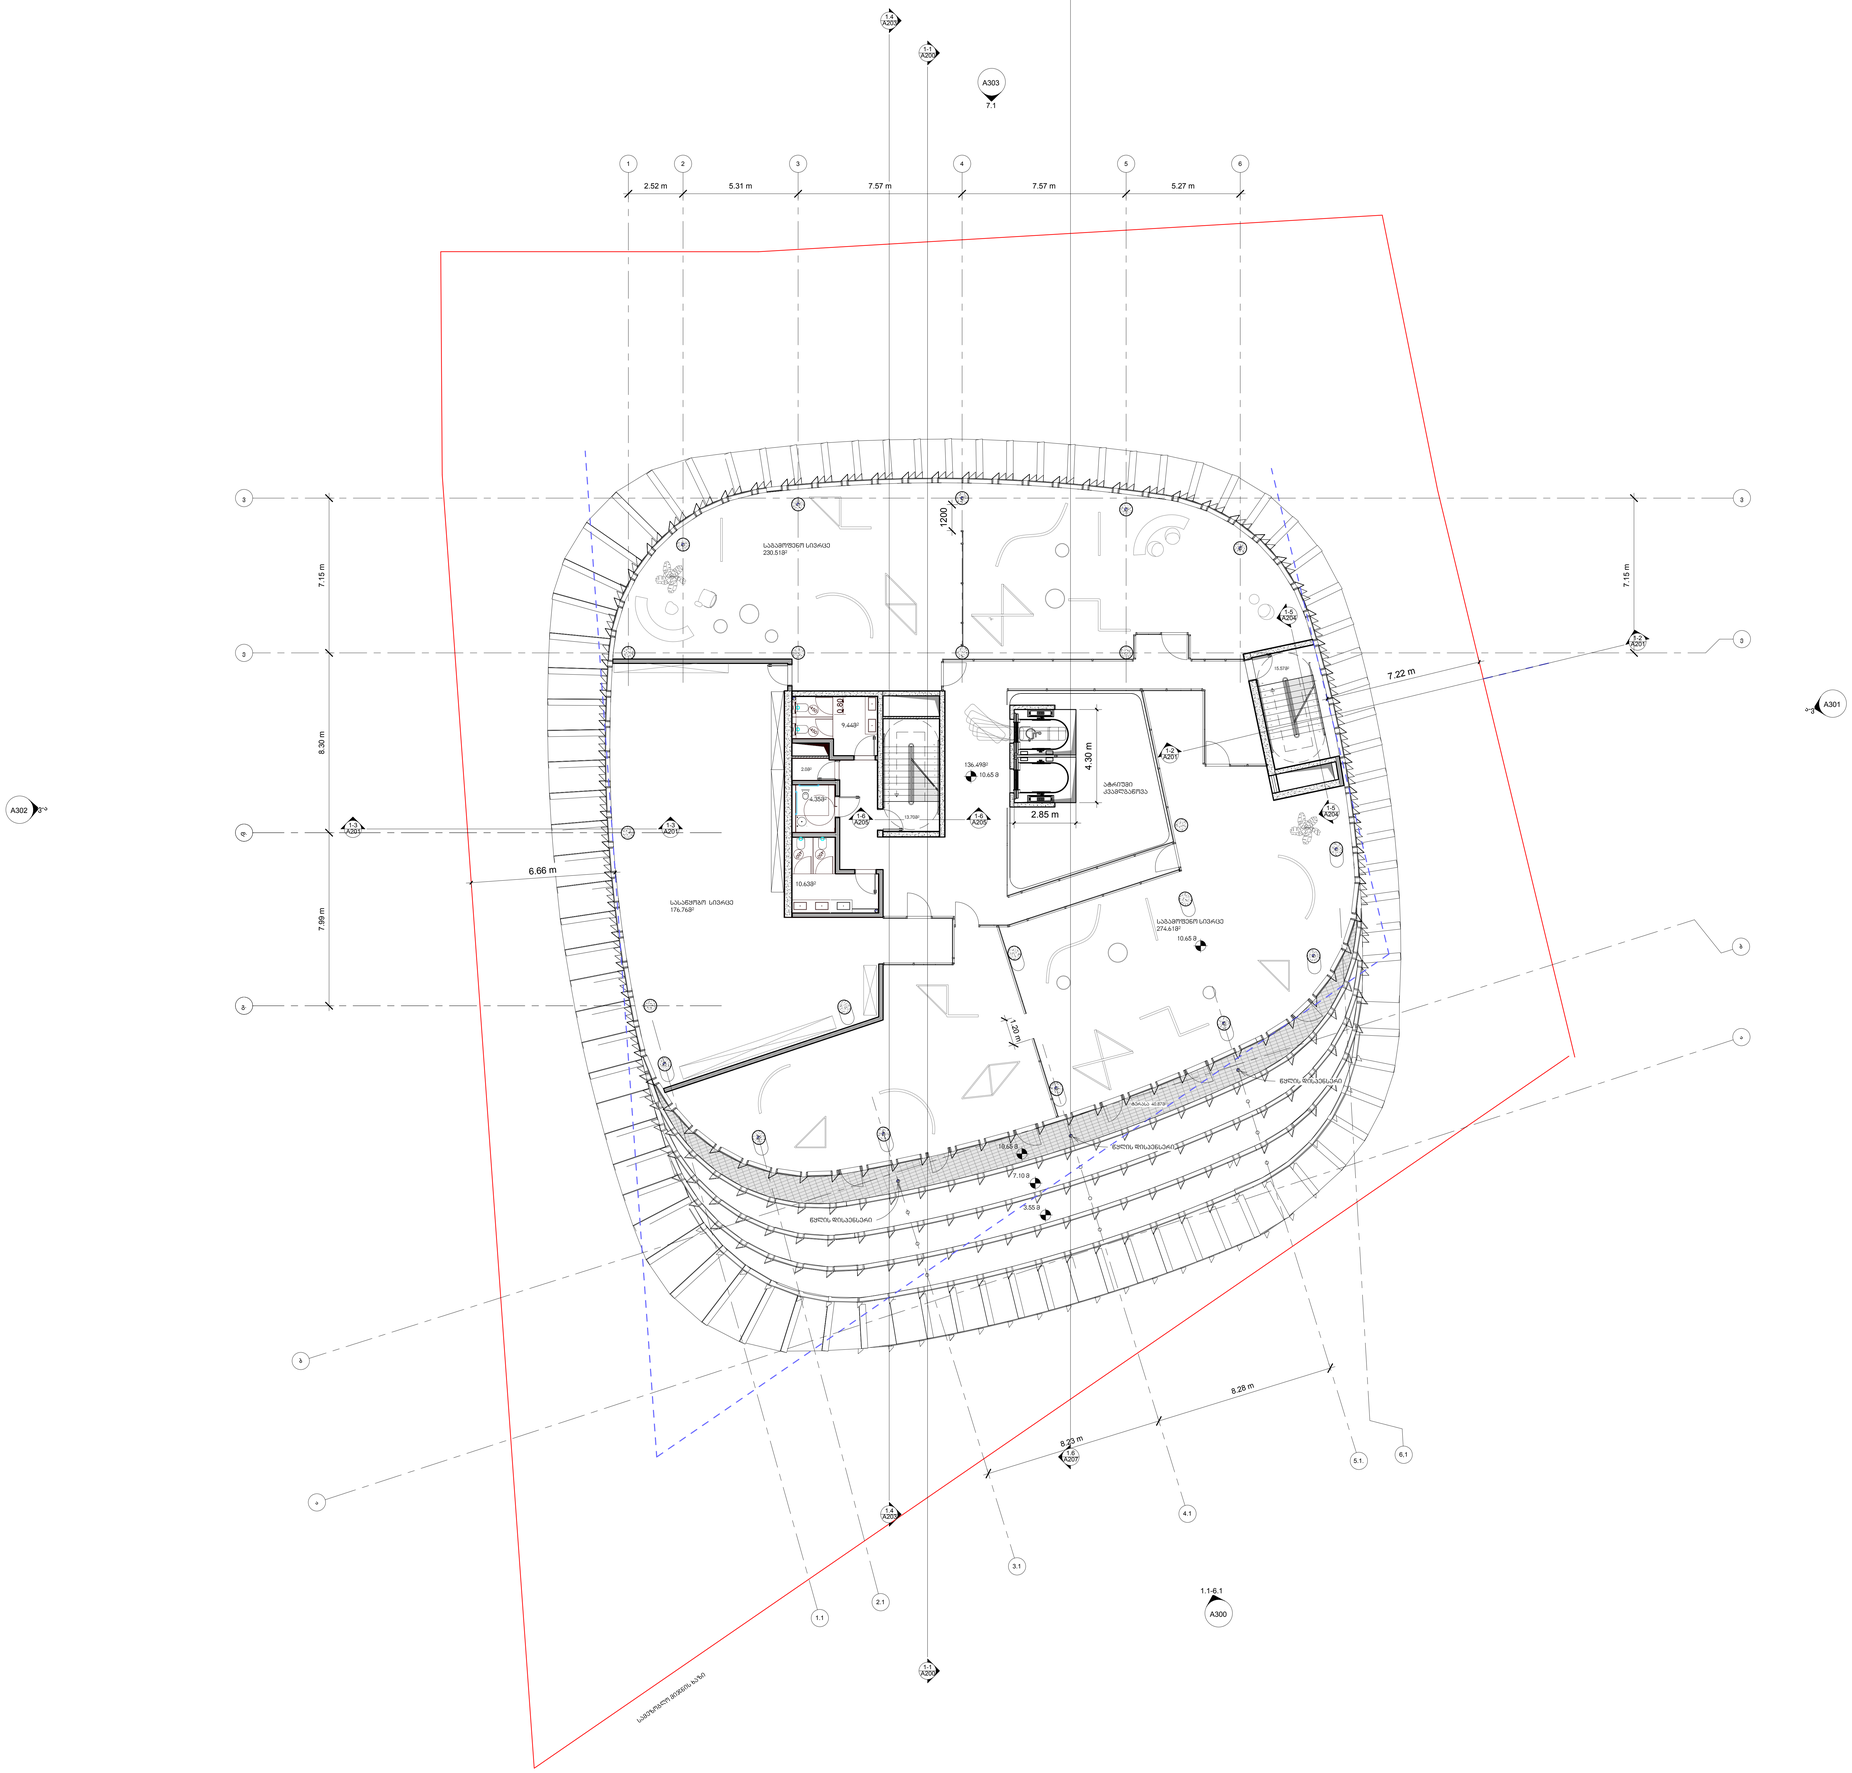
A303
7.1
A302
A301
A300
1.1-6.1
2.52 m
5.31 m
7.57 m
7.57 m
5.27 m
7.15 m
8.30 m
7.99 m
7.15 m
7.22 m
6.66 m
2.85 m
4.30 m
1200
1200
1200
8.28 m
8.23 m

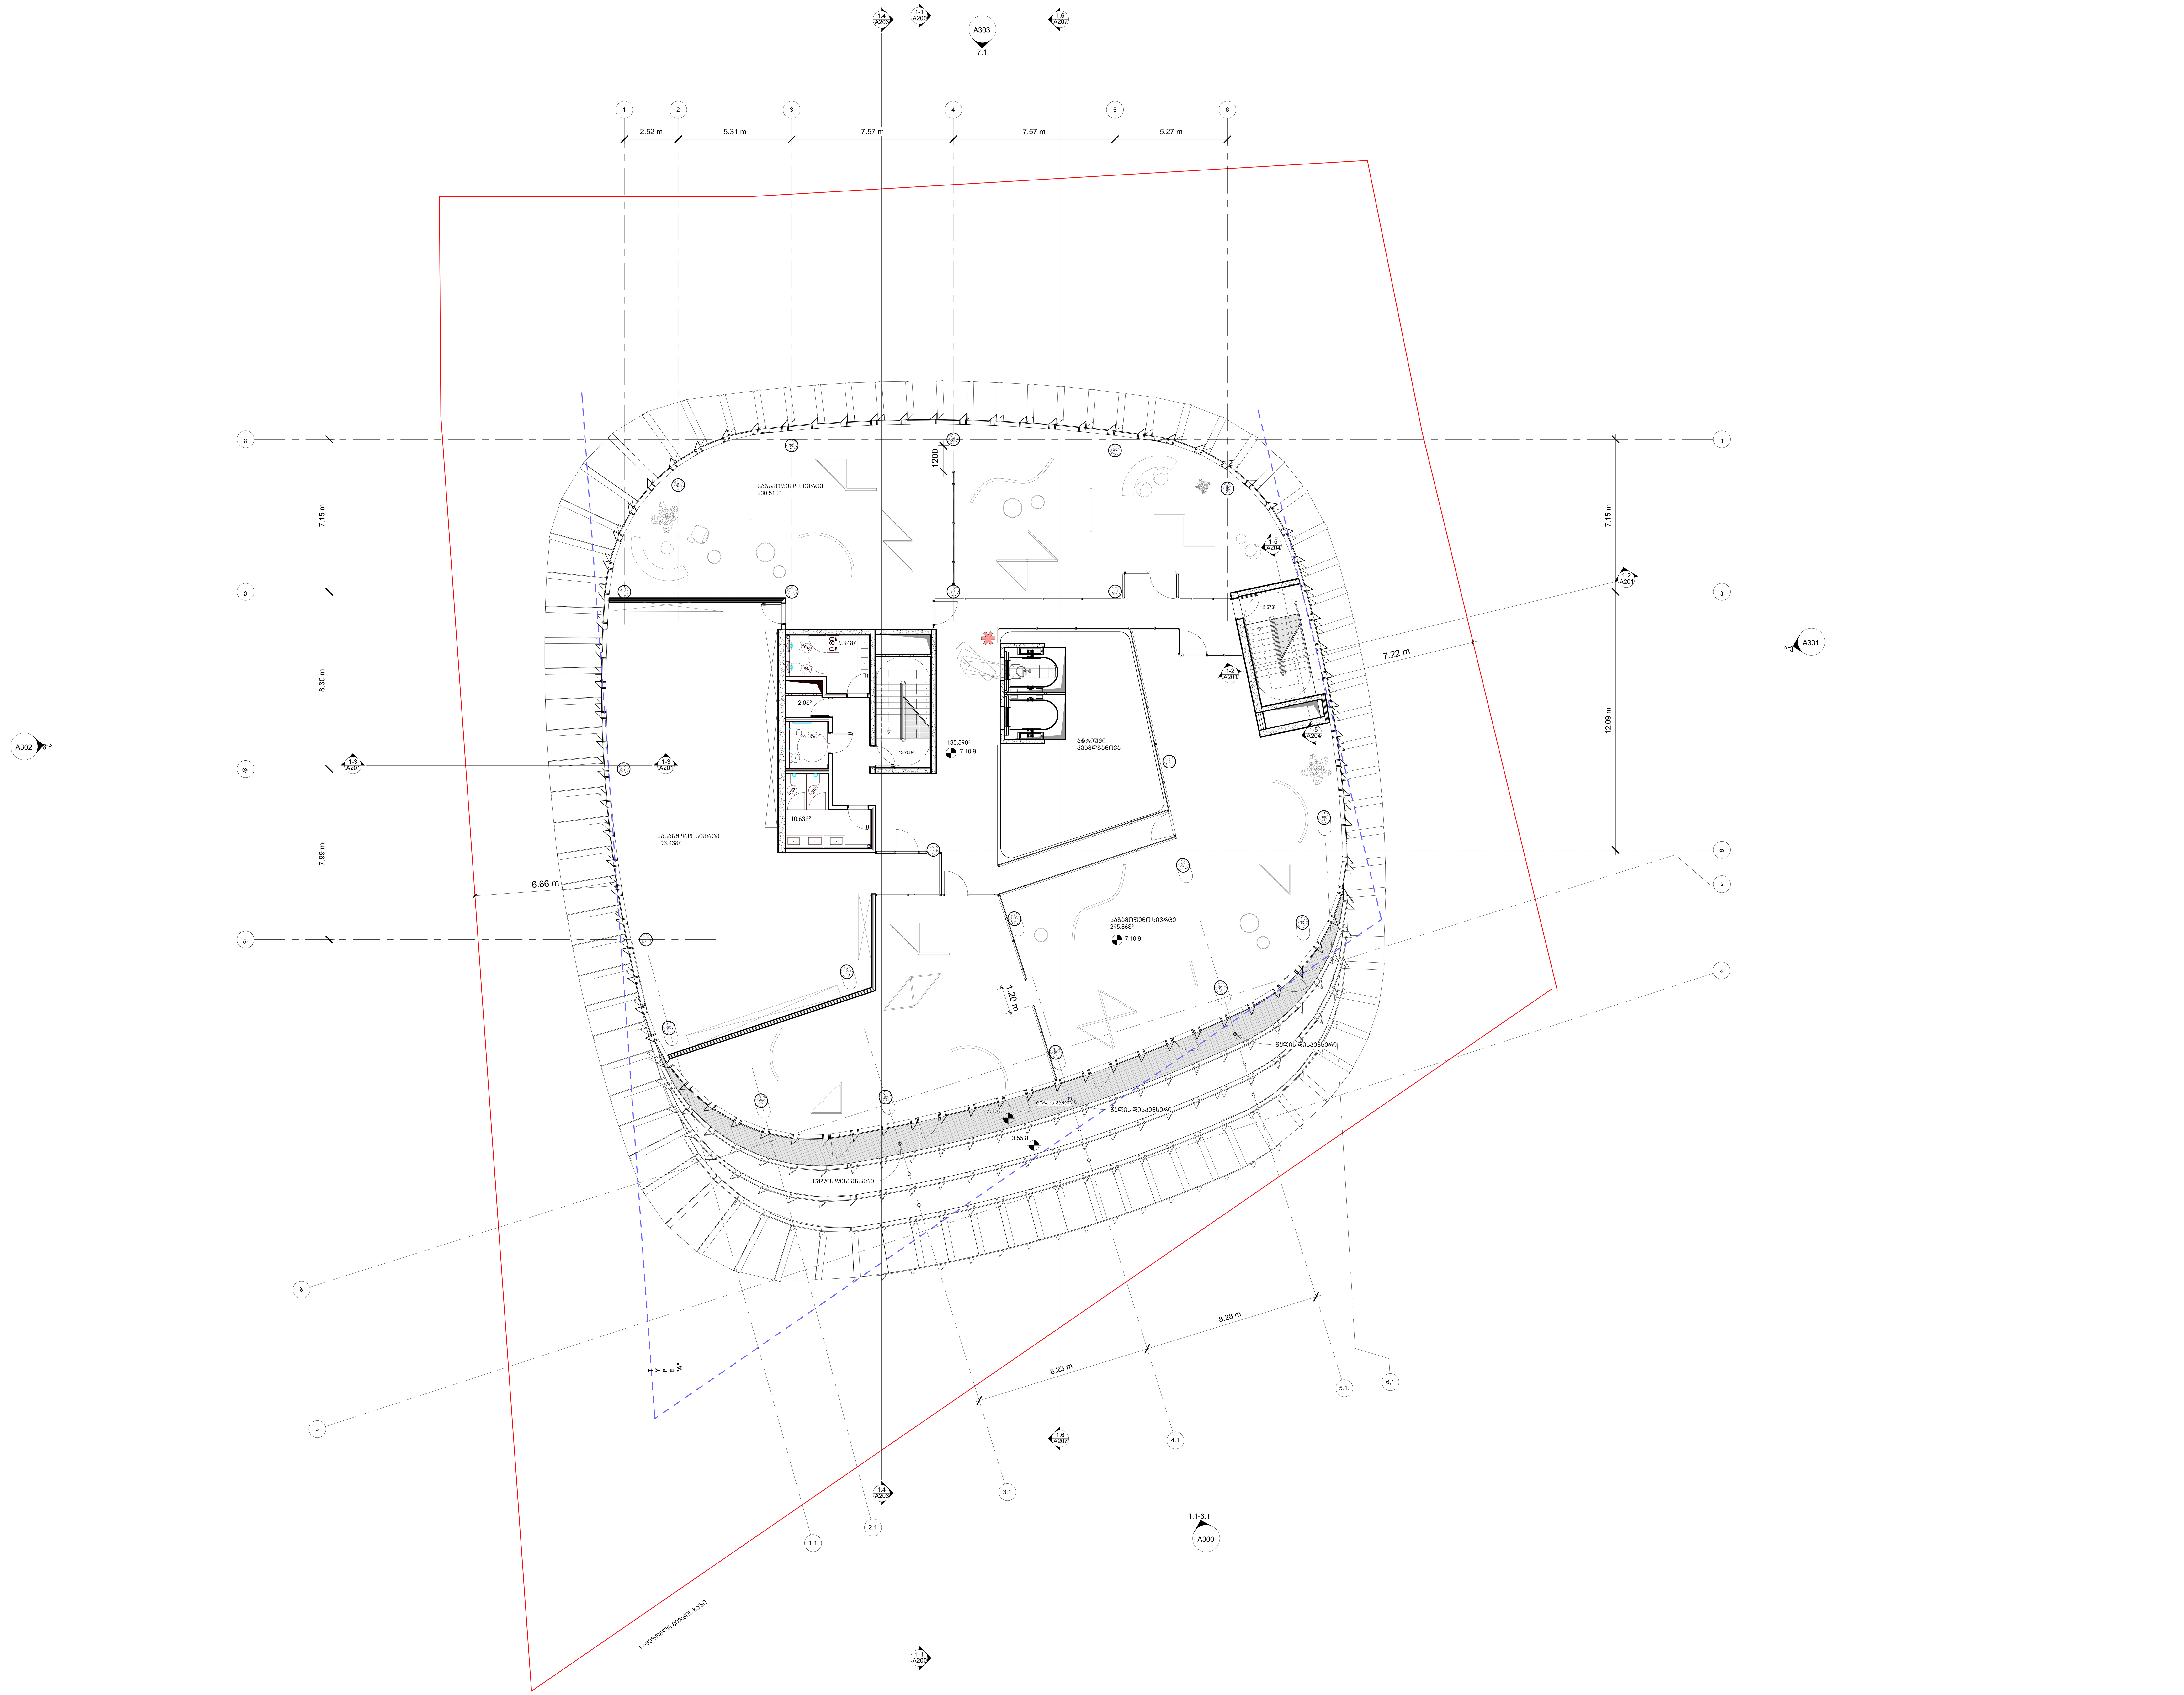

არქიტექტურა

KHMALADZE ARCHITECTS

E-mail: Giorgi@Khmaladze.ge
დ. უზნაძე №91ა, თბილისი

პროექტი

ქ.თბილისი. ტაშკენტის ქ-ის ბოლოს (ნაკვ. 01.10.18.006.158) შ.პ.ს. "ტიფლის ვერანდა"-ს ტერიტორიაზე რესტორნისა დასაგამოფენო დარბაზის მოწყობის პროექტი.

დამხმარე ფართი 2.0მ²

კიბის უჯრედისა და სადარბაზოს ფართი 135.59მ²

საზაფხულო ფართი 39.99მ²

საგამოფენო სივრცე 526.37მ²

სასაწყობო სივრცე 193.43 მ²

სართულის საერთო ფართი 947.03მ²

სტატუსი	CD
მასშტაბი	1 : 100
ფორმატი	510 x1340
თარიღი	16-Oct-20 15:23:56

ფურცელი

მე-3 სართულის გეგმა

ფურცლის ნომერი

A104

ავტორი	გიორგი ხმალაძე
დახაზა	დიმიტრი ჯოგაძე
შეამოწმა	გიორგი ხმალაძე

D:\Projects\052 Lisi office Building\07_REVIT\2020\October\052 20201016 meriistvis arcitecturuli naxazebiAKH.rvt

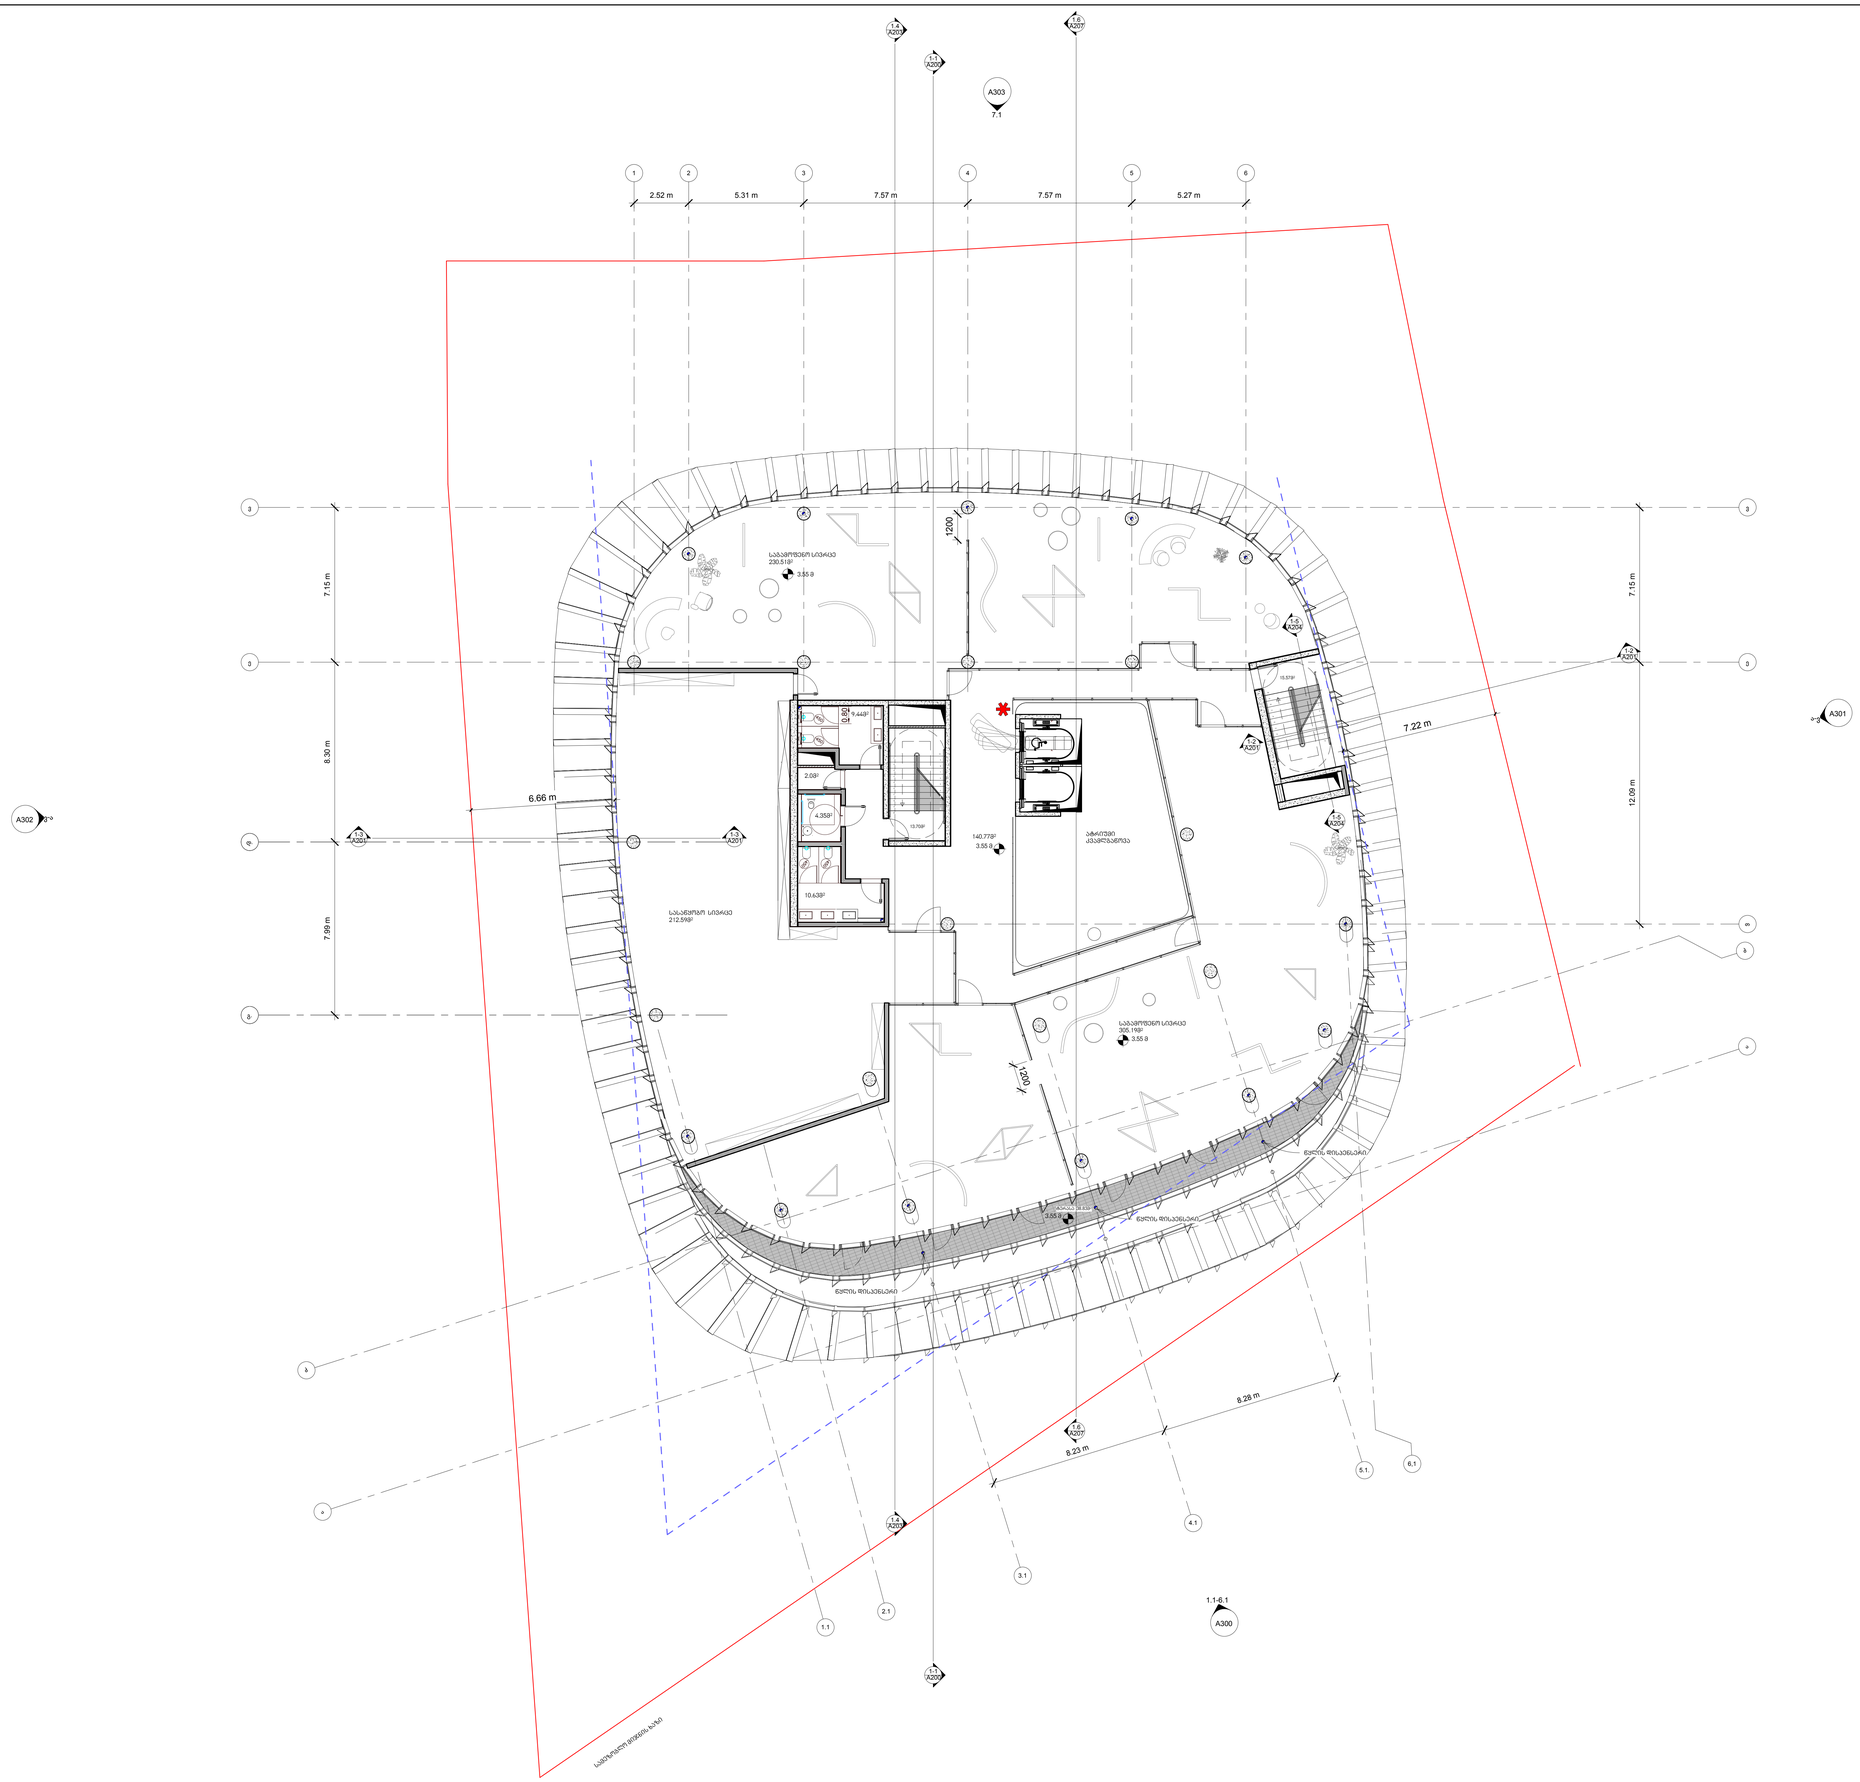

არქიტექტურა

KHMALADZE
ARCHITECTS

E-mail: Giorgi@Khmaladze.ge



დამხმარე ფართი 2.03მ²

ქიბის უჯრედისა და სადარბაზოს ფართი 140.77მ²




სართულის საერთო ფართი 981.69მ²

სტატუსი	CD
მასშტაბი	1 : 100
ფორმატი	510 x1340
თარიღი	16-Oct-20 15:41:59

ფურცელი

მე-2 სართულის გეგმა

ფურცლის ნომერი

A105

ავტორი	გიორგი ხმალაძე

D:\Projects\052 Lisi office Building\07_REVIT\2020\October\052 20201016 meriskvis arqitekturuli naxazebiARKH.rvt

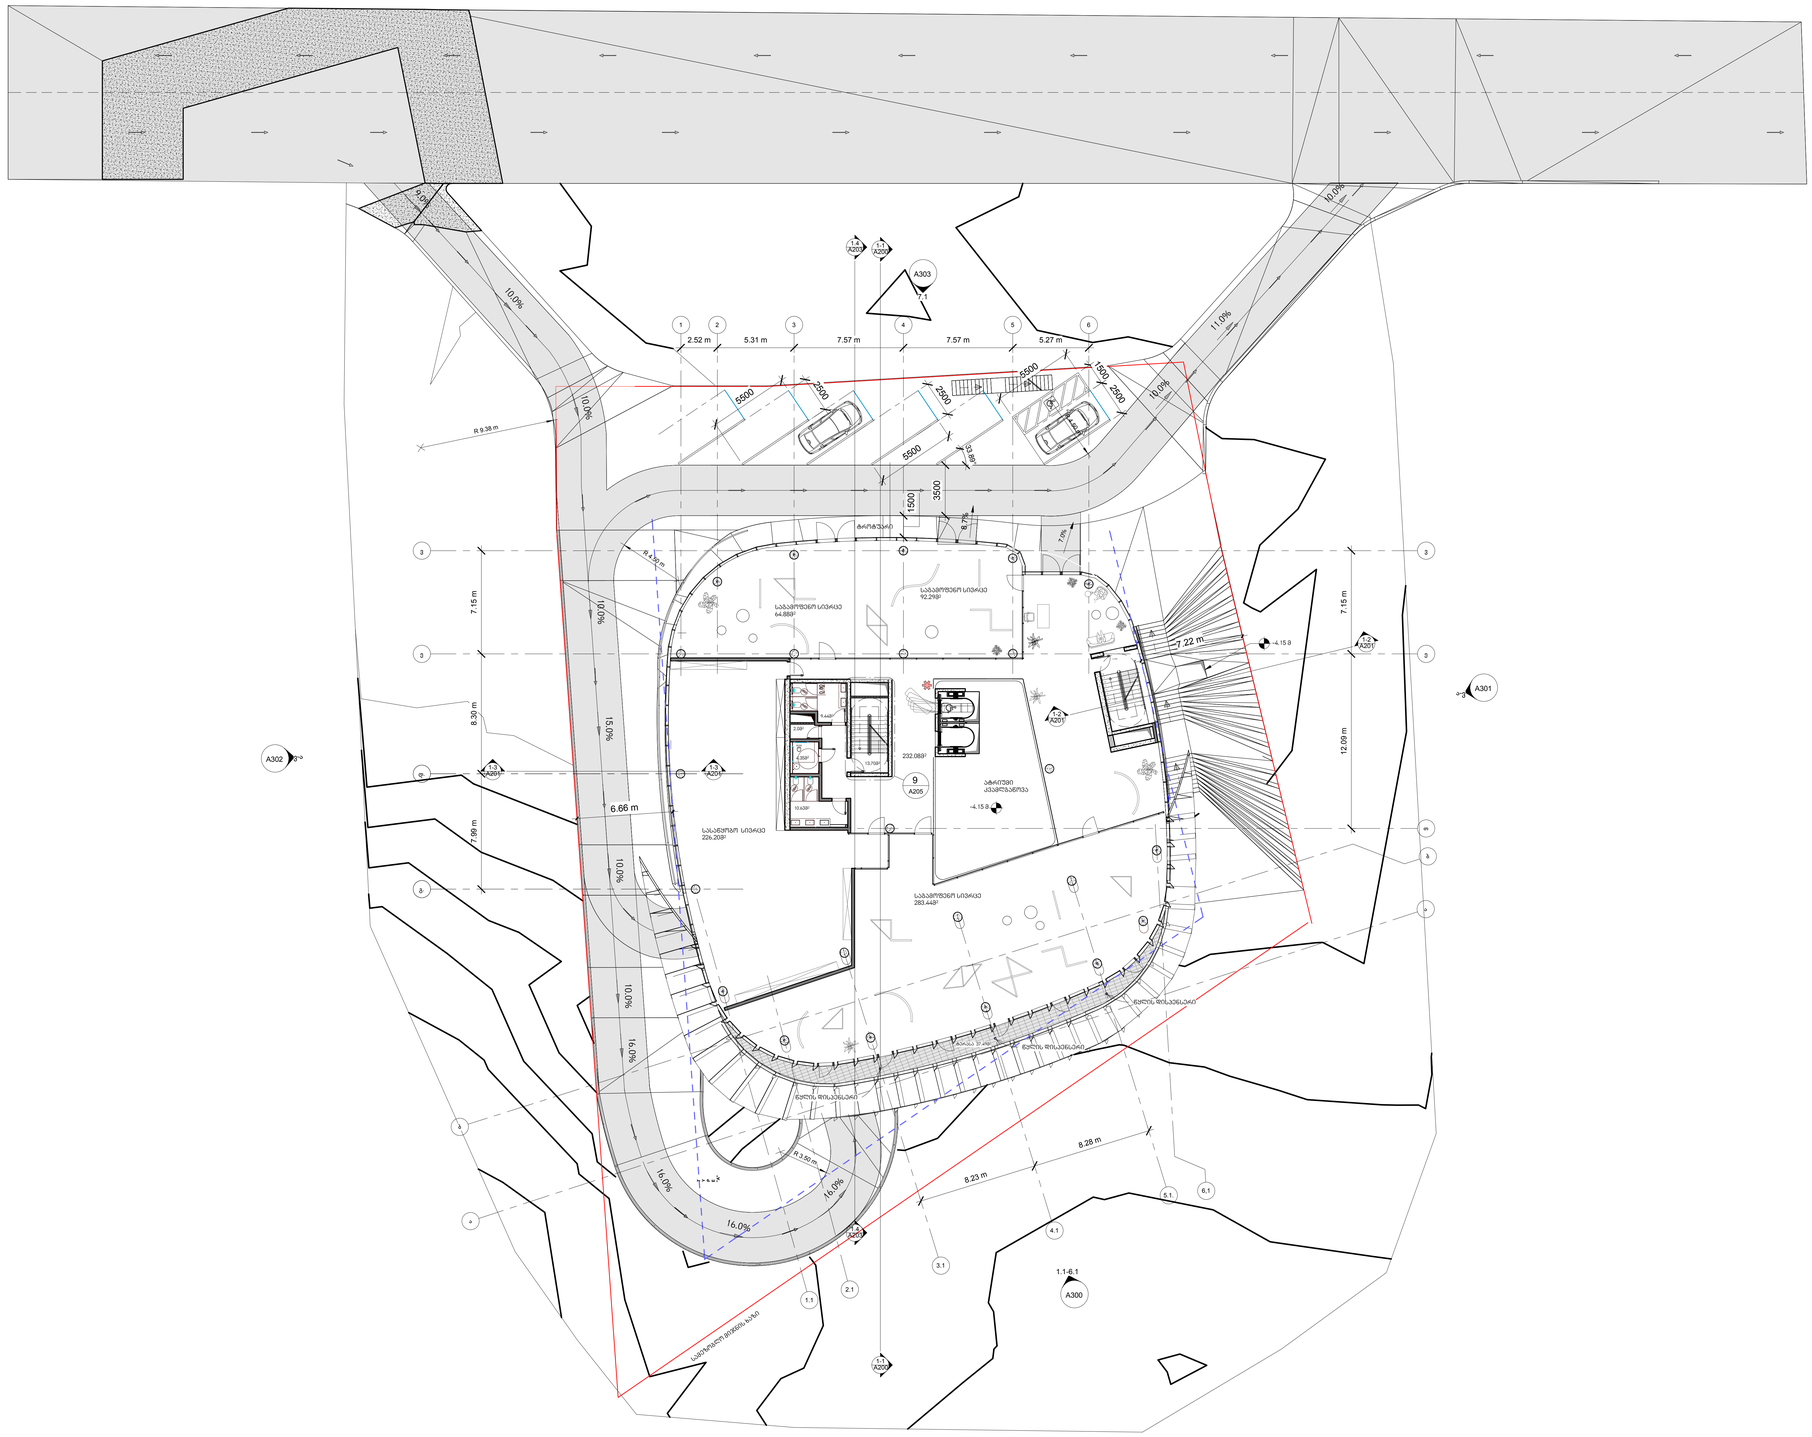
A303
2.1
A302
A301
A300
1.1-6.1
2.52 m
5.31 m
7.57 m
7.57 m
5.27 m
10.0%
10.0%
9.0%
10.0%
11.0%
10.0%
R 9.38 m
5500
2500
2500
5500
1500
2500
5500
3500
1500
23.89°
7.8%
7.8%
R 9.38 m
7.15 m
8.30 m
7.99 m
7.15 m
12.09 m
22 m
+4.15 8
6.66 m
15.0%
10.0%
10.0%
16.0%
16.0%
16.0%
16.0%
R 3.50 m
R 3.50 m
8.28 m
8.23 m
ტროტუარი
226.20მ²
232.08მ²
+4.15 8
9
A205

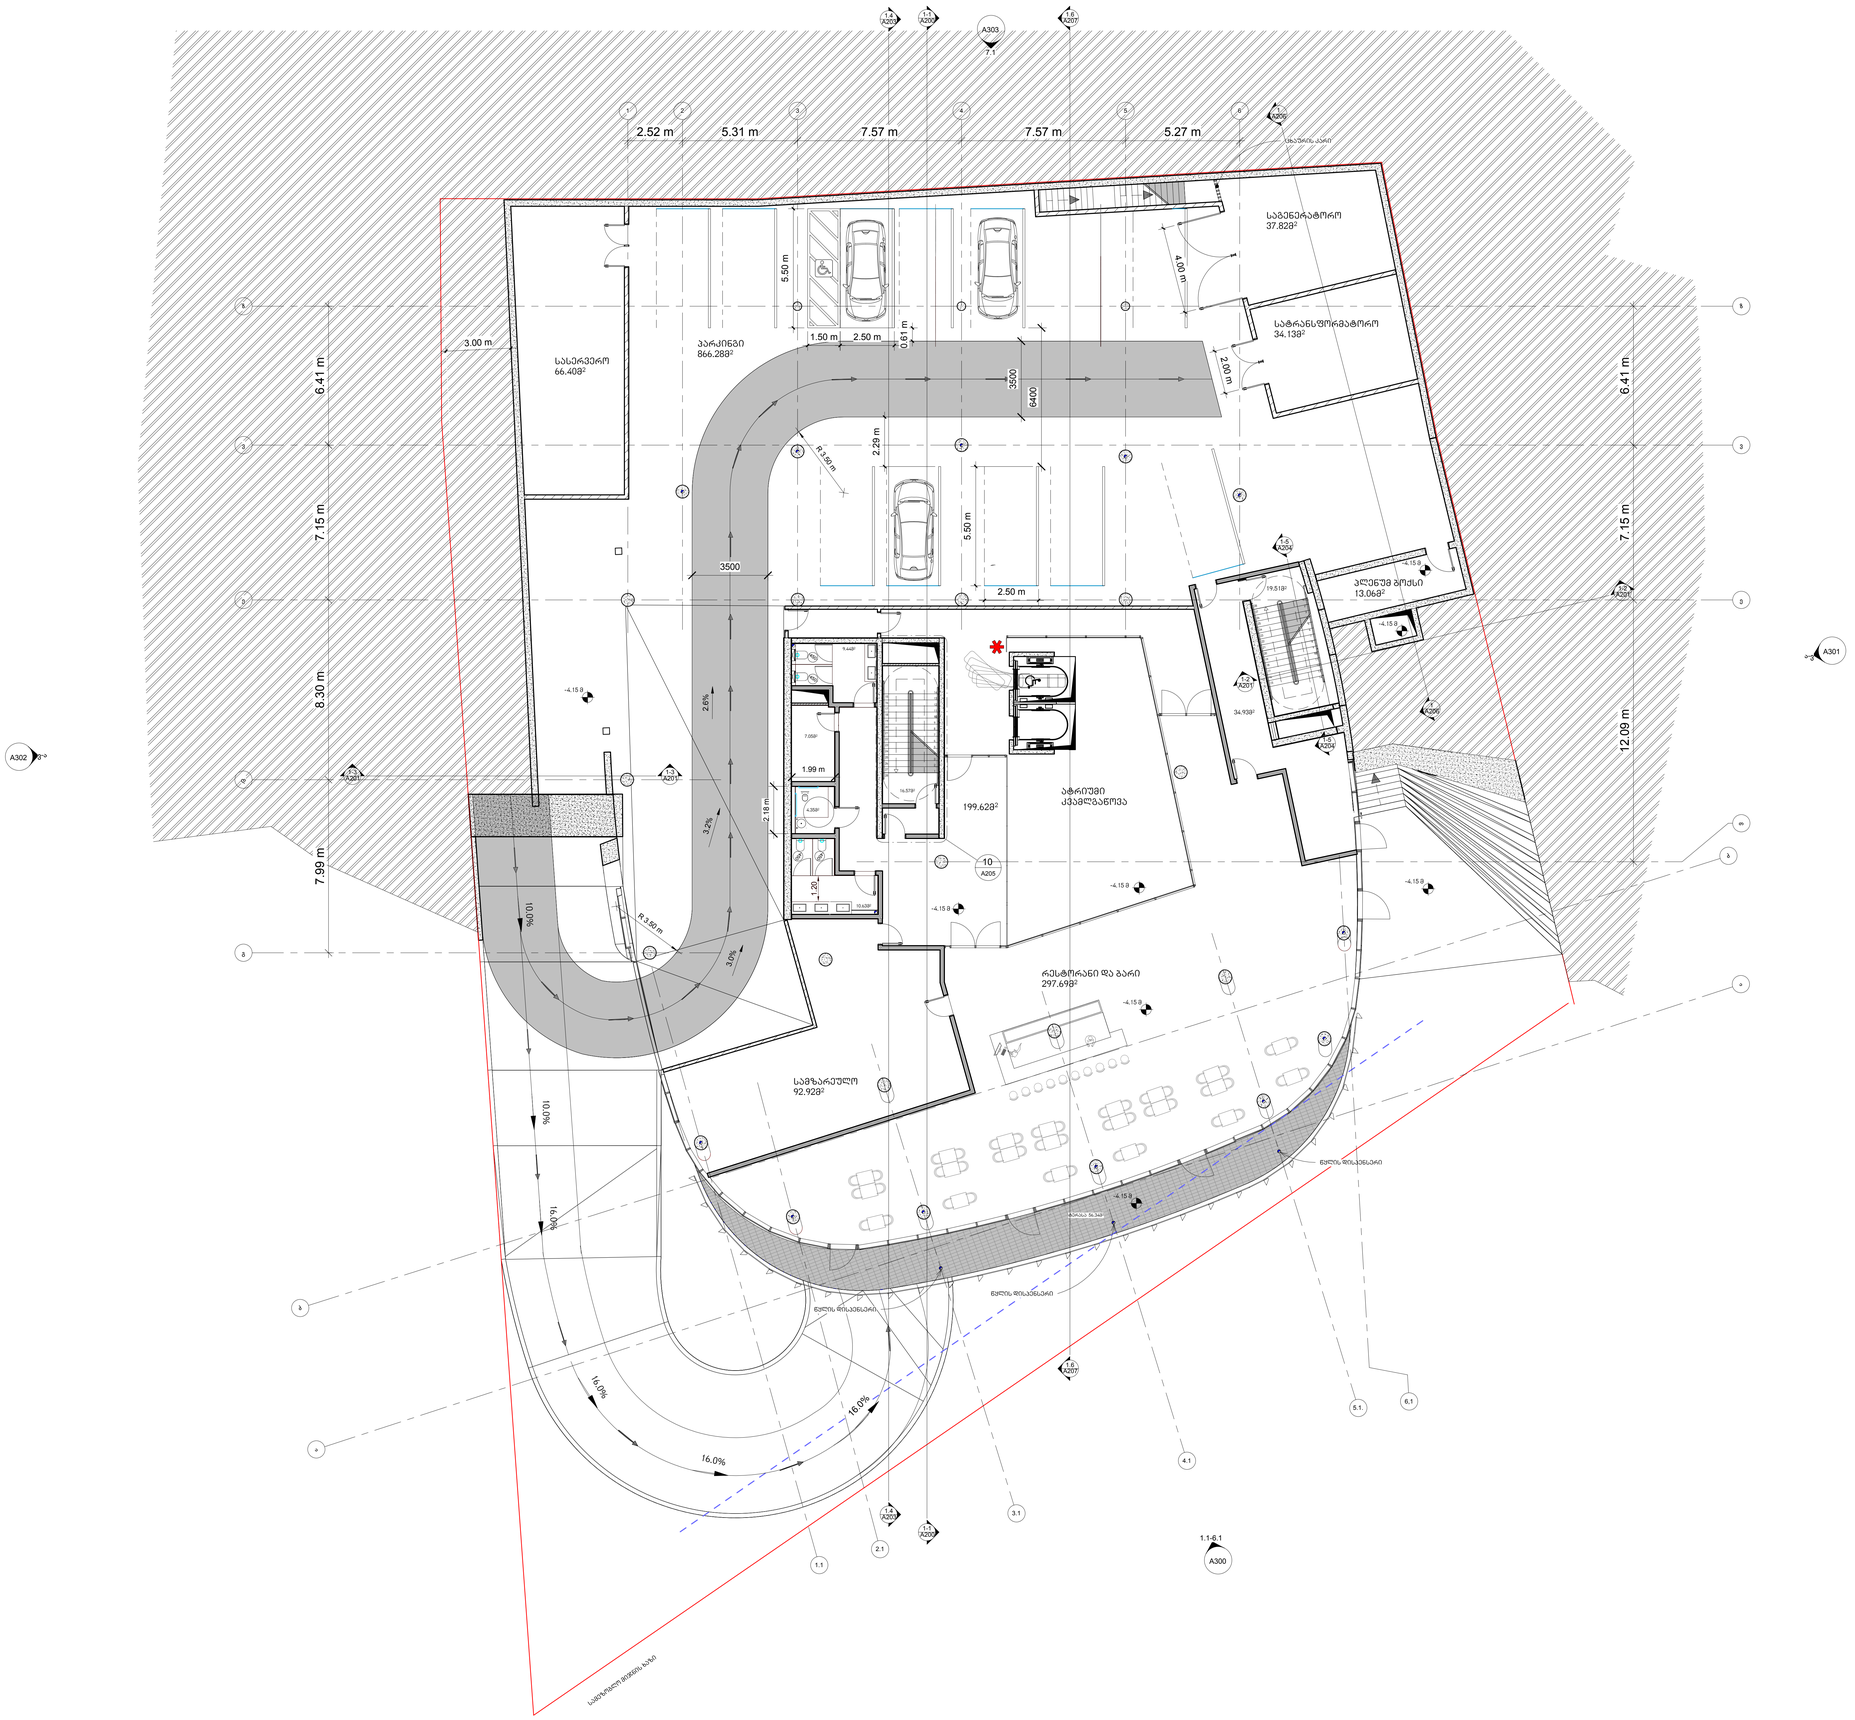

არქიტექტორა

KHMALADZE
ARCHITECTS

E-mail: Giorgi@Khmaladze.ge
ზ. ჭუმბაძე №913, თბილისი

პროექტი
ქ.თბილისი, ტაშკენტის ქ-ის ბოლოს (ნაკვ. 01.10.18.006.158) შ.პ.ს. "ბერლის ვერანდა"-ს ტერიტორიაზე რესტორნისა და საპარკინგო დერეფნის მოწყობის პროექტი.

დამხმარე ფართი	271.888²
სახანძრო ფართი	56.348²
რესტორანი	297.693²
სამზარეულო	92.928²
ავტოსადგომის ფართობი	866.288²
სართულის საერთო ფართი	1862.058²

სტატუსი	CD
მასშტაბი	1 : 100
ფორმატი	510 x1340
თარიღი	16-Oct-20 15:25:11

ფურცელი

-1 სართულის გეგმა

ფურცლის ნომერი

A107

ავტორი	გიორგი ხმალაძე
შეხამება	ლევან ჯორჯაძე
შეამოწმა	გიორგი ხმალაძე

D:\Projects\052 Lisi office Building\07_REVIT\2020\October\052 20201016 merlishvs architecturuli naxazebiMKH.rvt

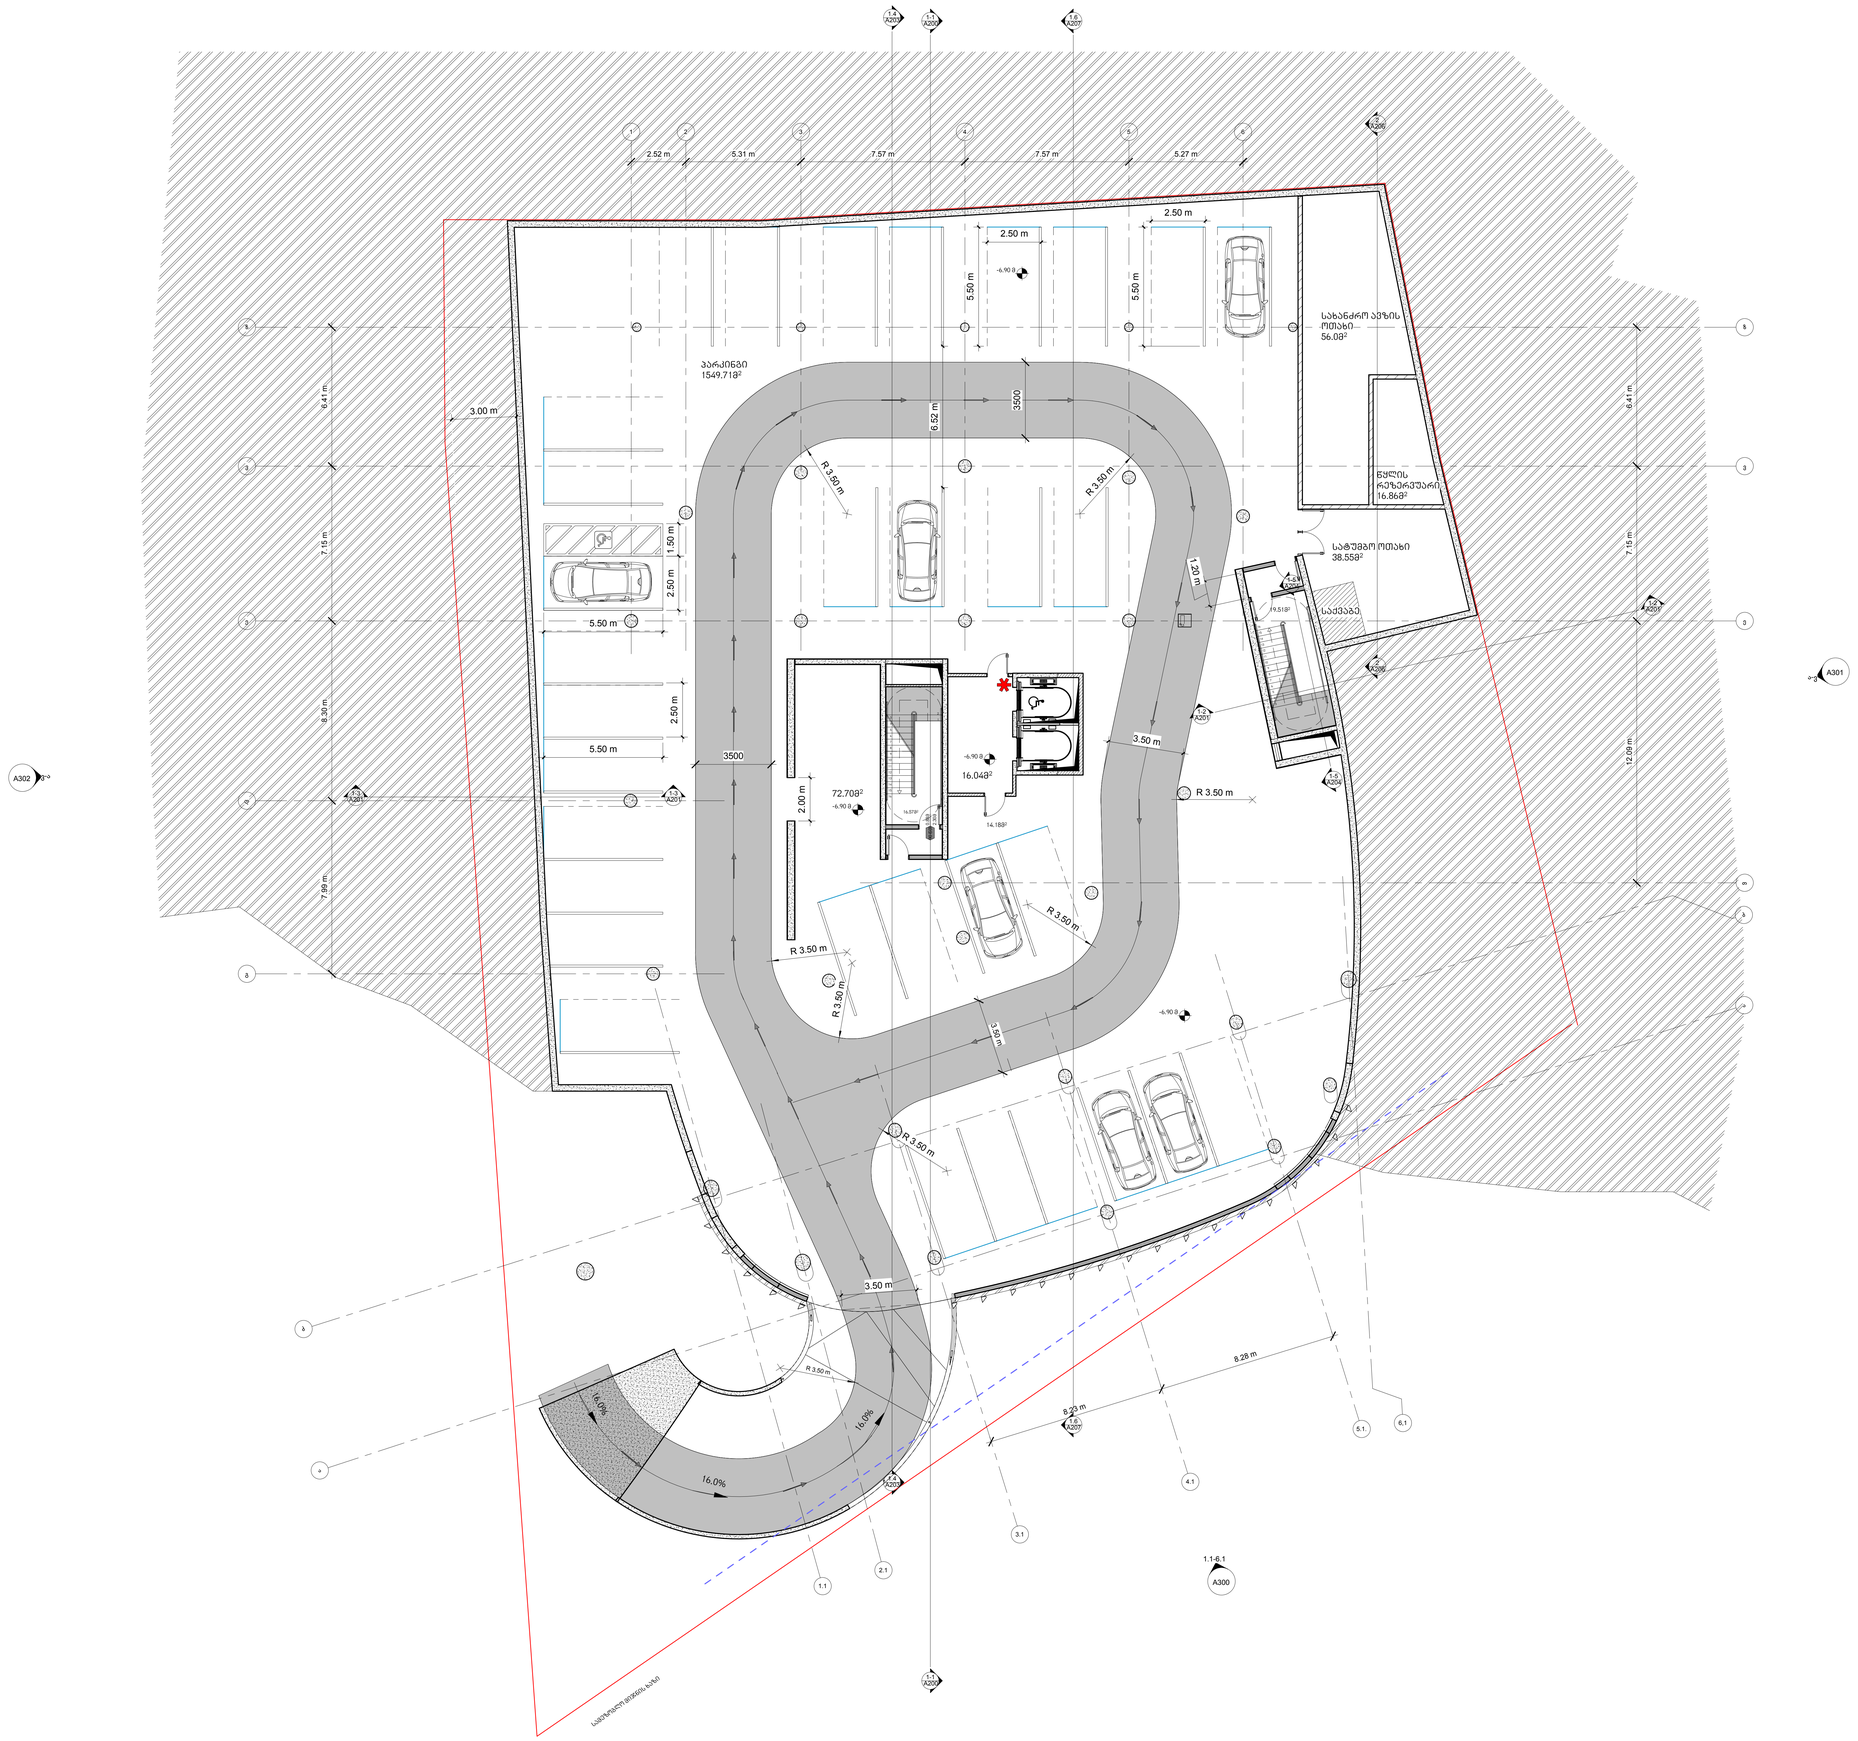
2.52 m
5.31 m
7.57 m
7.57 m
5.27 m
2.50 m
2.50 m
5.50 m
5.50 m
-6.90
პარკინგი
1549.71მ²
სახანძრო აჭრის ოთახი
56.08მ²
წყლის რეზერვუარი
16.86მ²
სატუმბო ოთახი
38.55მ²
სველი წერტილი
19.51მ²
სველი წერტილი
14.18მ²
სველი წერტილი
16.04მ²
სველი წერტილი
14.57მ²
72.70მ²
-6.90
