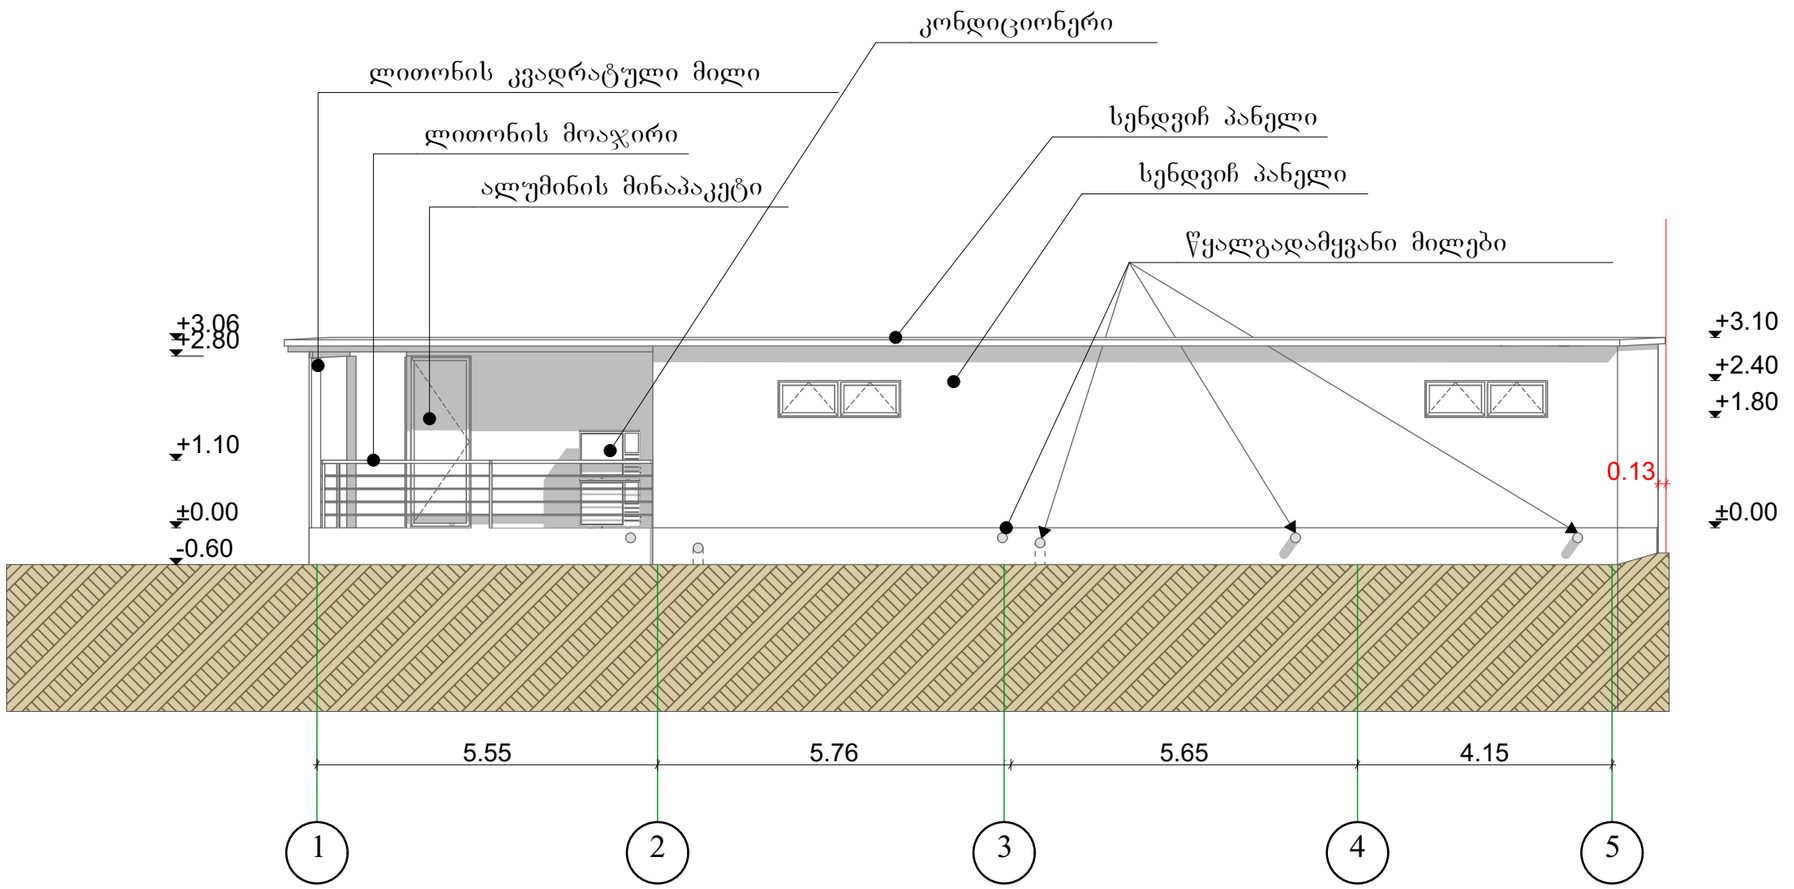

თბილისი, მარჯანიშვილის ქ. № 4
II სართული
ტელ: 2 96 34 43
2 45 19 00

არქიტექტორთა
პროფესიული
ასოციაცია

ობიექტის მისამართი	
უნივერსიტეტის ქ. № 6	
დამკვეთი	
შ.პ.ს ,,ქლინ სტოპი"	
პროექტის დასახელება	
ქაფე-ბარი, სოფისე, მალაზია, ავტოსამრეცხაო	
შემსრულებელი	
დირექტორი	ბ.ჩანგლაძე
არქიტექტორი	ნ.ბარნაბიშვილი
არქიტექტორი	
ნახაზის დასახელება	
A ბლოკი შასადი 1-5 ღერძებს შორის	
მასშტაბი	
1:100	
შურცელი	
თარიღი	
02.07.2020	

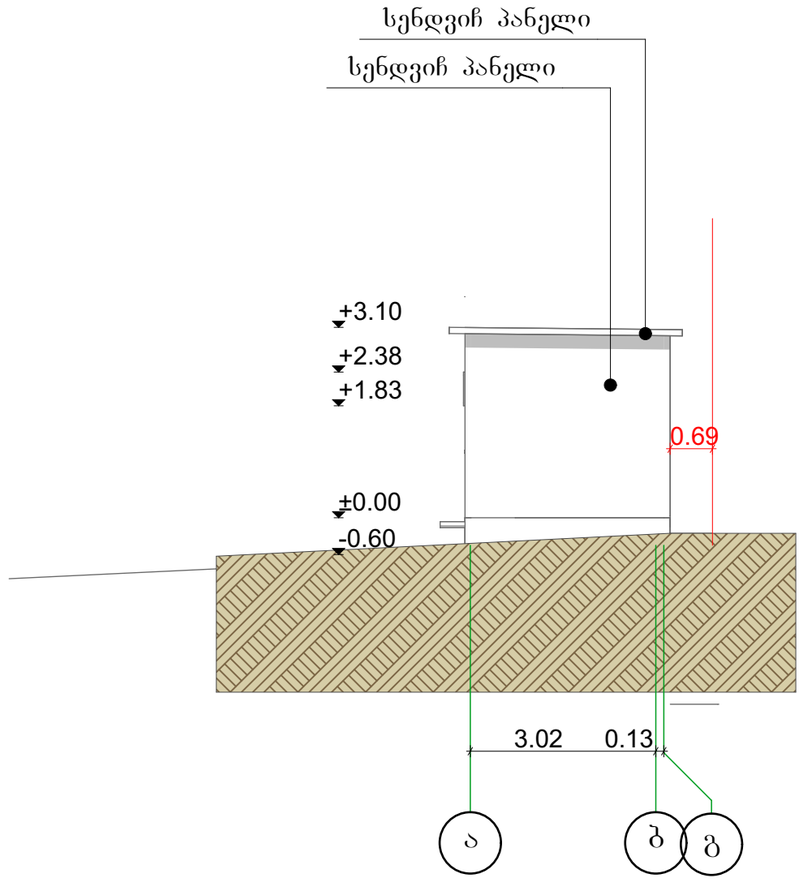

თბილისი, მარჯანიშვილის ქ. № 4
II სართული
ტელ: 2 96 34 43
2 45 19 00

არქიტექტორთა
კონსულტანტთა
ჯგუფი

ობიექტის მისამართი	
უნივერსიტეტის ქ. № 6	
დამკვეთი	
შ.პ.ს ,,ქლინ სტოპი"	
პროექტის დასახელება	
ქაფე-ბარი, სოფისე, მალაზია, აპტეკასამრეცხაო	
შემსრულებელი	
დირექტორი	ბ.ჩანგლაძე
არქიტექტორი	ნ.ბარნაბიშვილი
არქიტექტორი	
ნახაზის დასახელება	
A ბლოკი ფასადი ა-გ ღერძებს შორის	
მასშტაბი	
1:100	
ფურცელი	
გთმგზ. თარიღი	
02.07.2020	

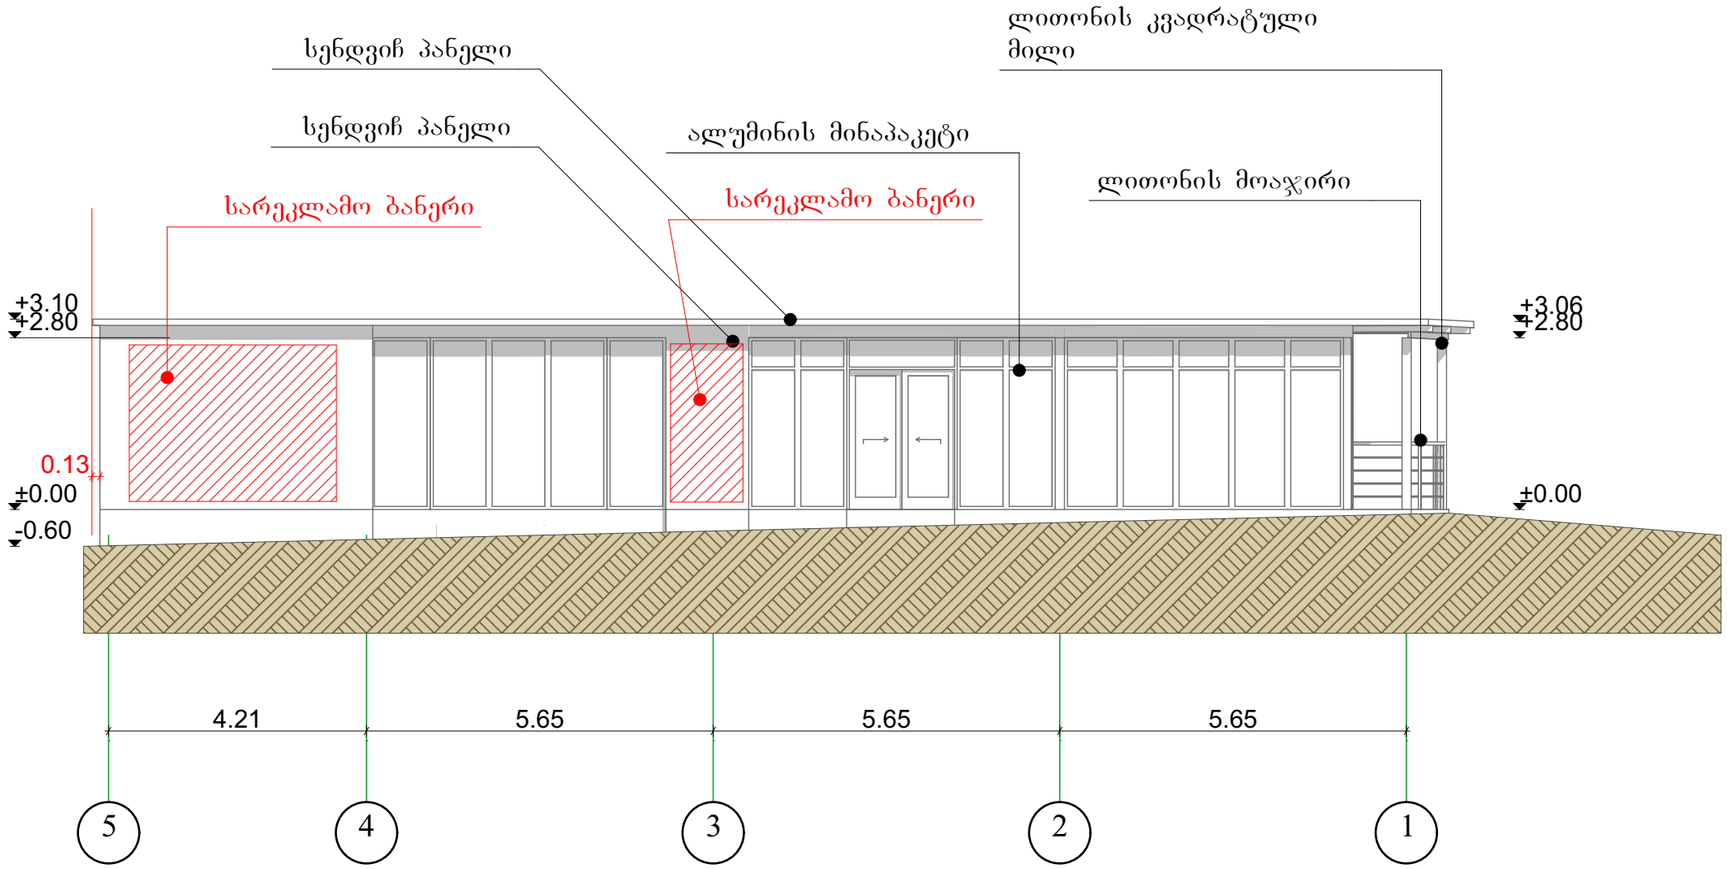

II სართული
ტელ: 2 96 34 43
2 45 19 00


ობიექტის მისამართი

უნივერსიტეტის ქ. № 6

დამკვეთი

შ.პ.ს ,,ქლინ სტოპი"

პროექტის დასახელება

ქაფე-ბარი, სამფისე, მაღაზია, ავტოსამრეცხაო

შემსრულებელი

დირექტორი	ბ.ჩანგლაძე
არქიტექტორი	ნ.ბარნაბიშვილი
არქიტექტორი	

ნახაზის დასახელება

A ბლოკი
ფასადი 5-1 ღერძებს შორის

მასშტაბი	
1:100	
შეკვეთა	
შემზ. თარიღი	
02.07.2020	

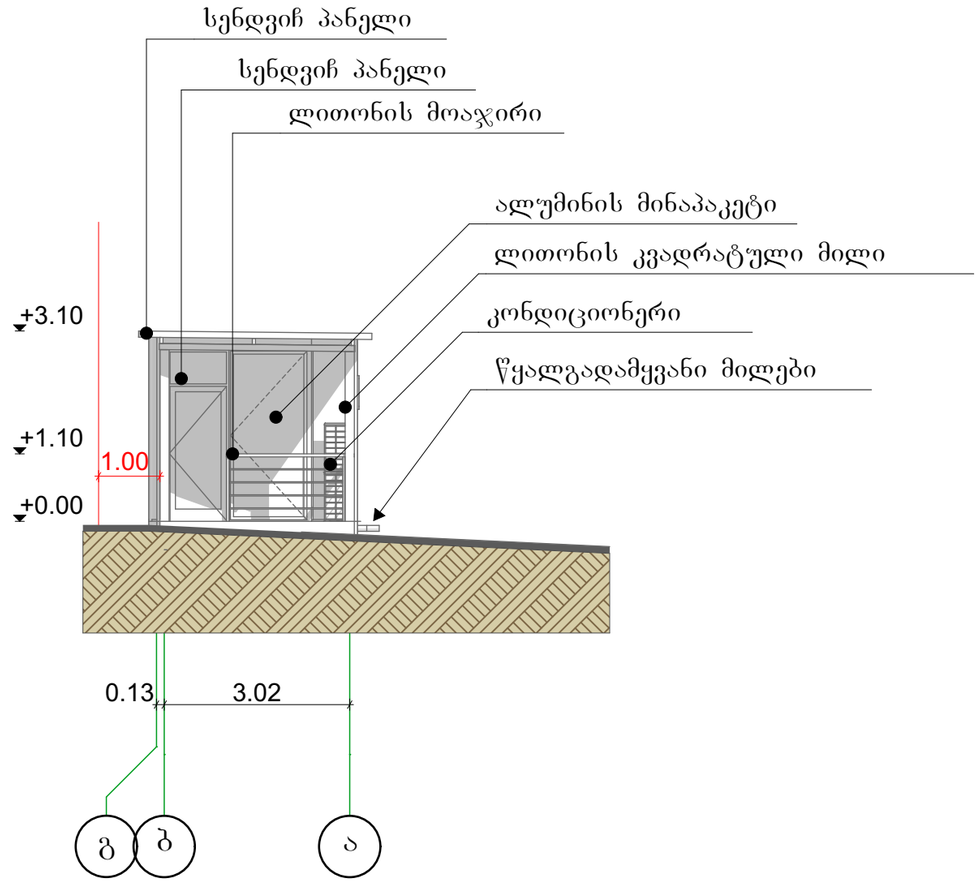

თბილისი, მარჯანიშვილის ქ. № 4
II სართული
ტელ: 2 96 34 43
2 45 19 00

არქიტექტორთა
კონსულტანტთა
ჯგუფი

ობიექტის მისამართი	
უნივერსიტეტის ქ. № 6	
დამკვეთი	
შ.პ.ს ,,ქლინ სტოპი"	
პროექტის დასახელება	
ქაფე-ბარი, სოფისე, მალაზია, ავტოსამრეცხაო	
შემსრულებელი	
დირექტორი	ბ.ჩანგლაძე
არქიტექტორი	ნ.ბარნაბიშვილი
არქიტექტორი	
ნახაზის დასახელება	
A ბლოკი ფასადი გ-ა ღერძებს შორის	
მასშტაბი	
1:100	
ფურცელი	
ბოლო. თარიღი	
02.07.2020	

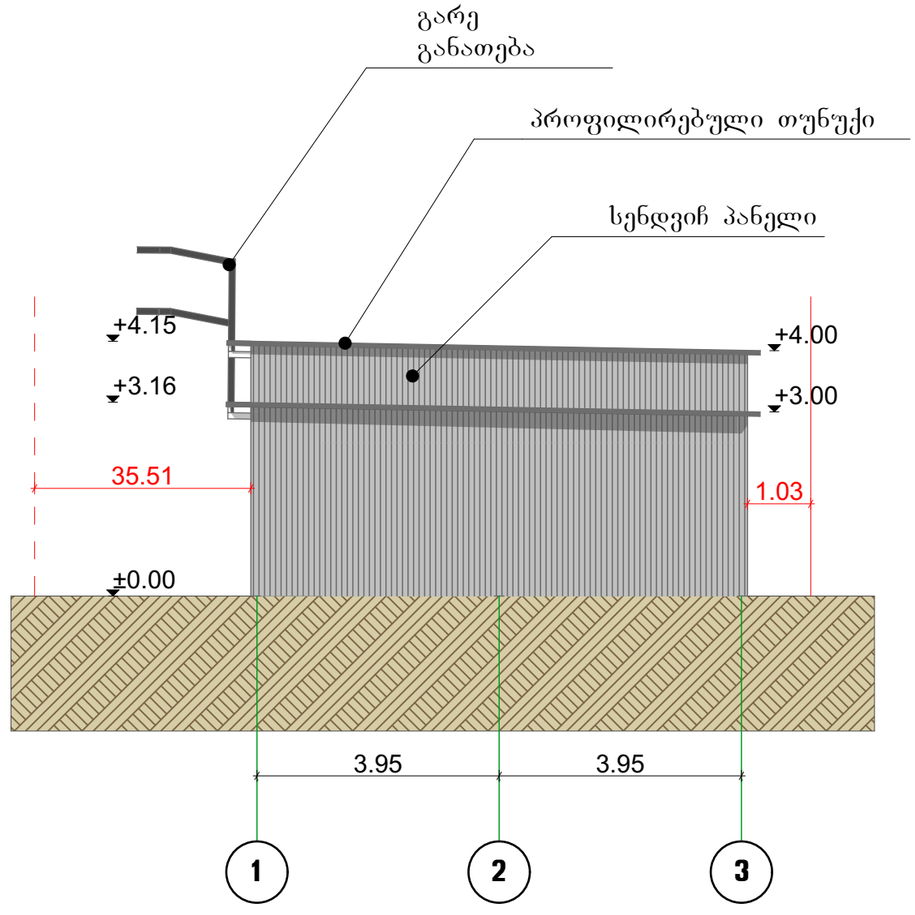

II სართული
ტელ: 2 96 34 43
2 45 19 00

არქიტექტორთა
ასოციაცია
„ჯგუფი“

ობიექტის მისამართი
უნივერსიტეტის ქ. № 6
დამკვეთი
შ.პ.ს „ქლინ სტოპი"
პროექტის დასახელება
ქაფე-ბარი, სოფ.ისე, მაღაზია, ავტოსამრეცხაო
შემსრულებელი

დირექტორი	ბ.ჩანტლაძე
არქიტექტორი	ნ.პარნაბიშვილი
არქიტექტორი	

ნახაზის დასახელება
B ბლოკი ფასადი 1-3 ღერძებს შორის

მასშტაბი	
1:100	
ფურცელი	
თარიღი	
02.07.2020	

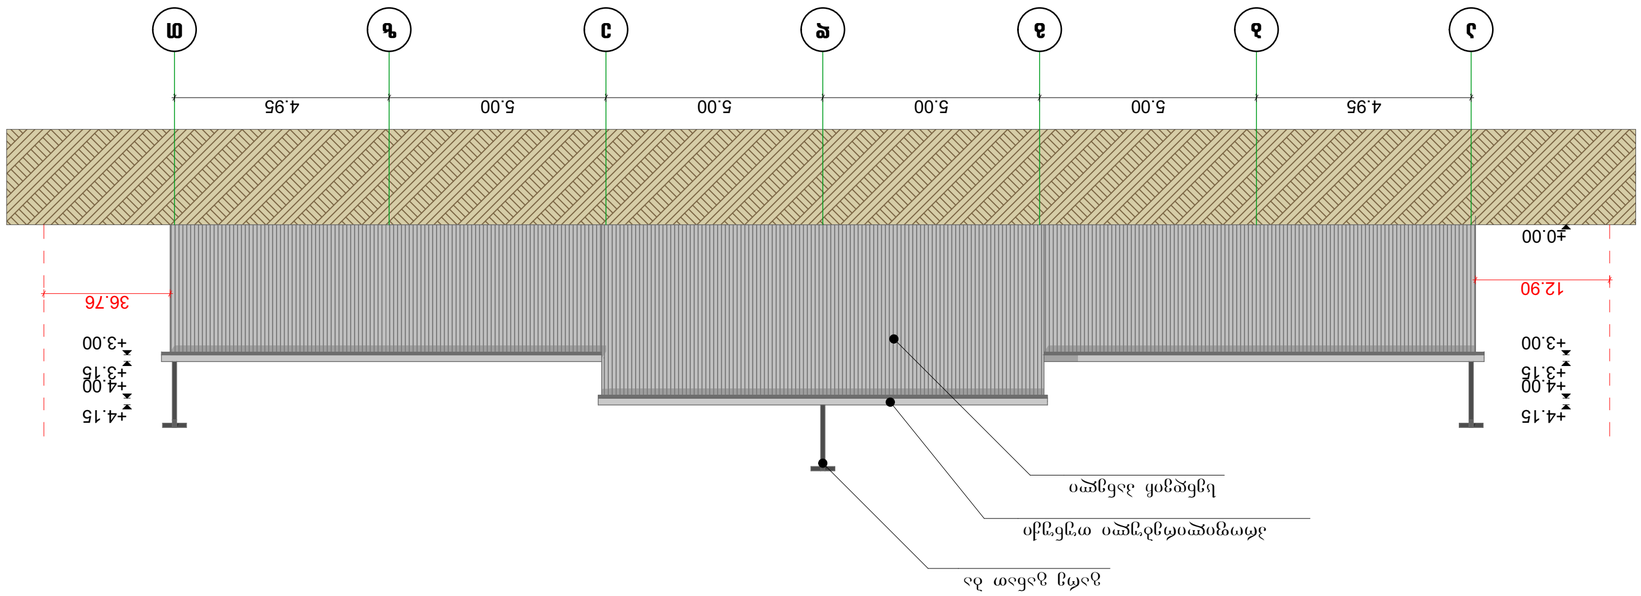

GSPublisherVersion 0.0.100.100

მასშტაბი

ფურცელი

მომზ. თარიღი

02.07.2020

დირექტორი

არქიტექტორი

არქიტექტორი

ნახაზის დასახელება

შემსრულებელი

დამკვეთი

პროექტის დასახელება

ობიექტის მისამართი

profesional
კონსულტანტთა
ჯგუფი

თბილისი, მარჯანიშვილის ქ. # 4
II სართული
ტელ: 2 96 34 43
2 45 19 00

S.p.s ,,qlin stopi''

კაფე-ბარი, საოფისე, მაღაზია,

ავტოსამრეცხაო

უნივერსიტეტის ქ. # 6

ბ.ჩანტლაძე

ნ.ბარნაბიშვილი

1:100

a b g d e z T

4.95 5.00 5.00 5.00 5.00 4.95

±0.00

+3.00

+3.15

+4.00

+4.15

+3.00

+3.15

+4.00

+4.15

12.90

36.76

გარე ganaTEba

სენდვიჩ პანელი

პროფილირებული თუნუქი

B ბლოკი

ფასადი ა-თ ღერძებს შორის

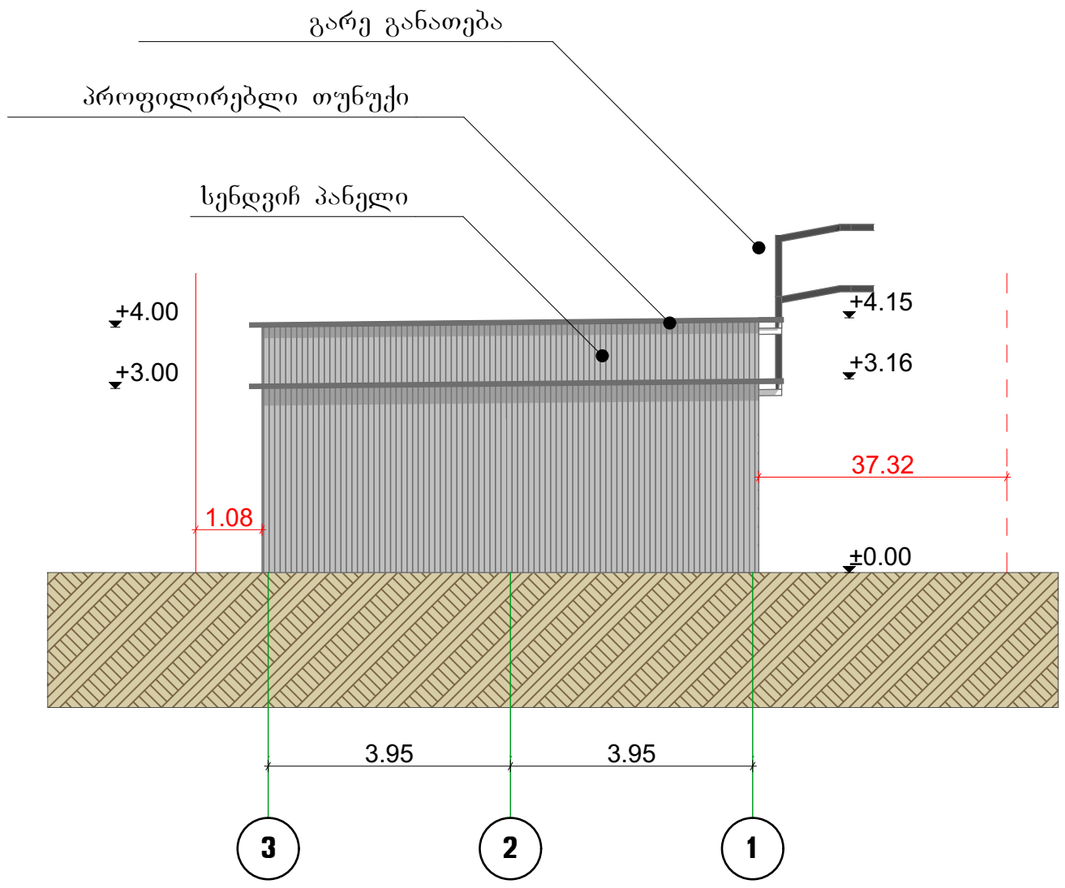

თბილისი, მარჯანიშვილის ქ. № 4
II სართული
ტელ: 2 96 34 43
2 45 19 00

არქიტექტურულ კონსულტანტთა ჯგუფი

ობიექტის მისამართი	
უნივერსიტეტის ქ. № 6	
დამკვეთი	
შ.პ.ს ,,ქლინ სტოპი"	
პროექტის დასახელება	
კაფე-ბარი, სოფისა, მაღაზია, ავტოსამრეცხაო	
შემსრულებელი	
დირექტორი	ბ.ჩანტლაძე
არქიტექტორი	ნ.ბარნაბიშვილი
არქიტექტორი	
ნახაზის დასახელება	
B ბლოკი ფასადი 3-1 ღერძებს შორის	
მასშტაბი	
1:100	
ფურცელი	
თარიღი	
02.07.2020	

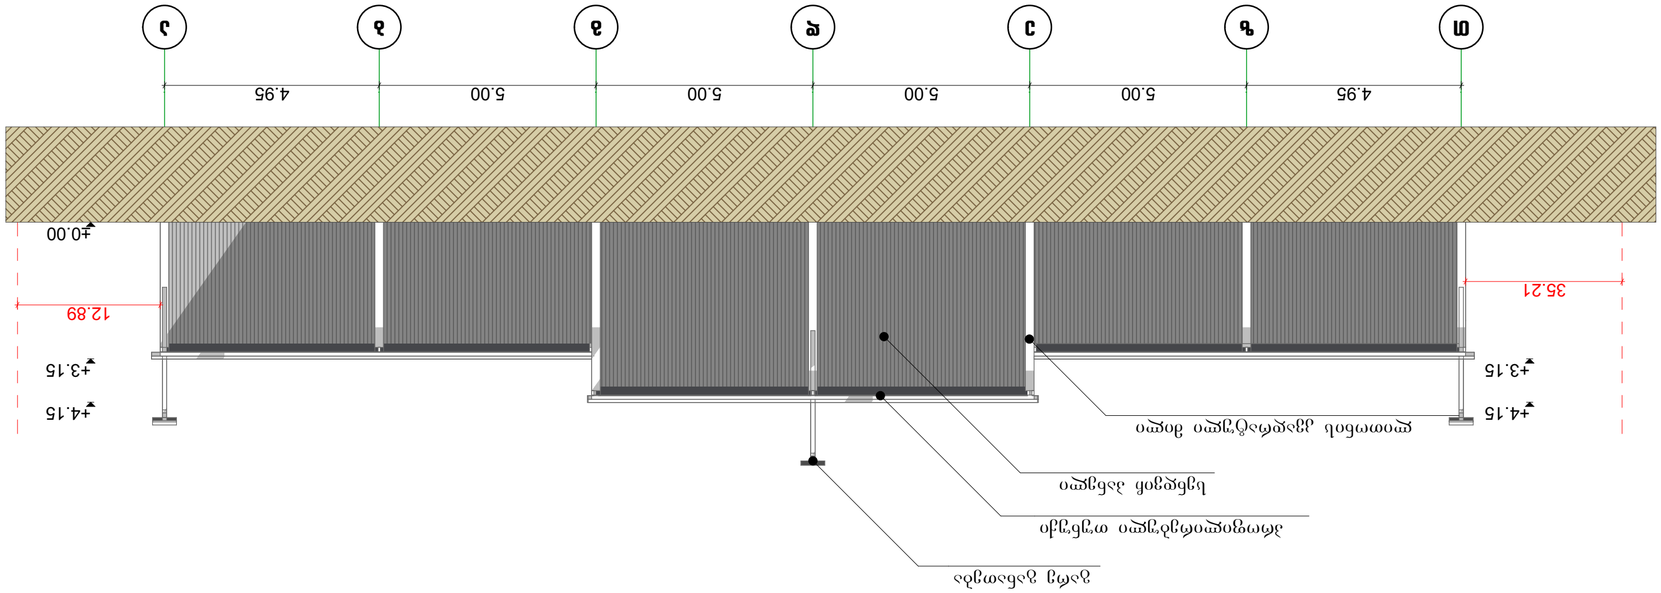

GSPublisherVersion 0.0.100.100

მასშტაბი

ფურცელი

მომზ. თარიღი

02.07.2020

დირექტორი

არქიტექტორი

არქიტექტორი

ნახაზის დასახელება

შემსრულებელი

დამკვეთი

პროექტის დასახელება

ობიექტის მისამართი

profesional
კონსულტანტთა
ჯგუფი

თბილისი, მარჯანიშვილის ქ. # 4
II სართული
ტელ: 2 96 34 43
2 45 19 00

S.p.s ,,qlin stopi''

კაფე-ბარი, საოფისე, მაღაზია,

ავტოსამრეცხაო

უნივერსიტეტის ქ. # 6

ბ.ჩანტლაძე

ნ.ბარნაბიშვილი

1:100

T z e d g b a

4.95 5.00 5.00 5.00 5.00 4.95

±0.00

+3.15

+4.15

+3.15

+4.15

35.21

12.89

ლითონის კვადრატული მილი

გარე განათება

სენდვიჩ პანელი

პროფილირებული თუნუქი

B ბლოკი

ფასადი თ-ა ღერძებს შორის

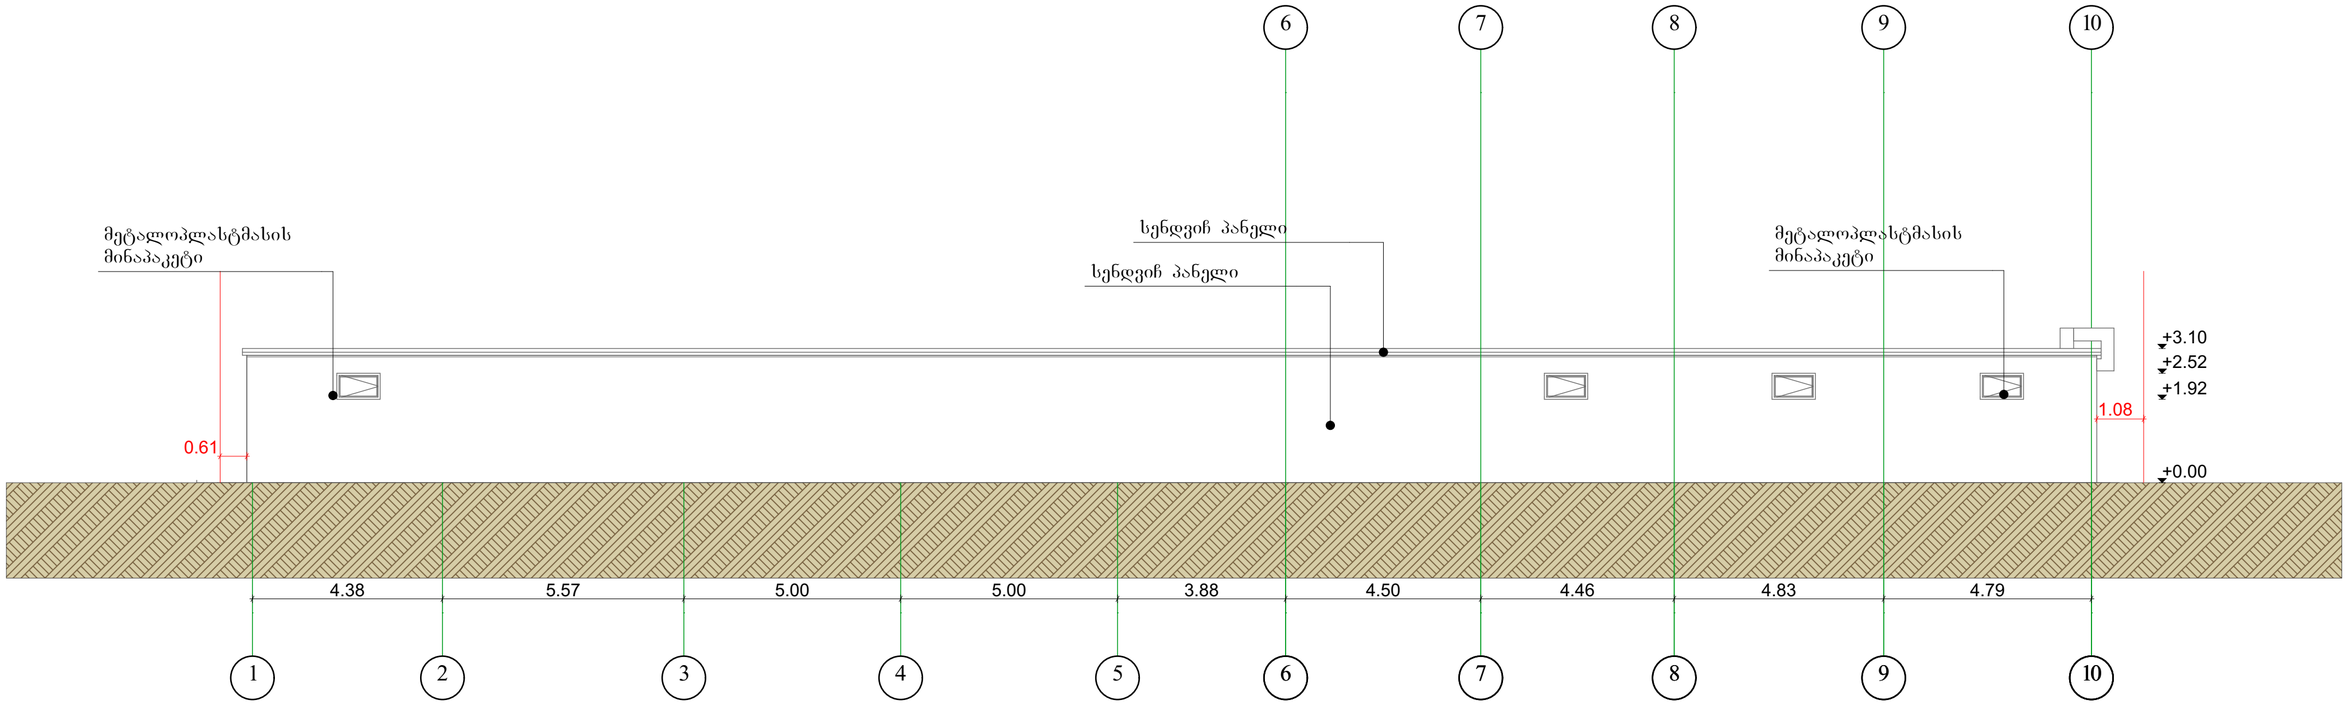

GSPublisherVersion 0.0.100.100

მასშტაბი

ფურცელი

მომზ. თარიღი

02.07.2020

დირექტორი

არქიტექტორი

არქიტექტორი

ნახაზის დასახელება

შემსრულებელი

დამკვეთი

პროექტის დასახელება

ობიექტის მისამართი

profesional
კონსულტანტთა
ჯგუფი

თბილისი, მარჯანიშვილის ქ. # 4
II სართული
ტელ: 2 96 34 43
2 45 19 00

S.p.s ,,qlin stopi''

კაფე-ბარი, საოფისე, მაღაზია,
ავტოსამრეცხაო

უნივერსიტეტის ქ. # 6

ბ.ჩანტლაძე

ნ.ბარნაბიშვილი

1:100

1 2 3 4 5 6 7 8 9 10

6

7

8

9

10

4.38 5.57 5.00 5.00 3.88 4.50 4.46 4.83 4.79

0.61

+0.00

+1.92

+2.52

+3.10

1.08

სენდვიჩ პანელი

სენდვიჩ პანელი

მეტალოპლასტმასის
minapaketi

მეტალოპლასტმასის
minapaketi

ჩ ბლოკი
ფასადი 1-10 ღერძებს შორის

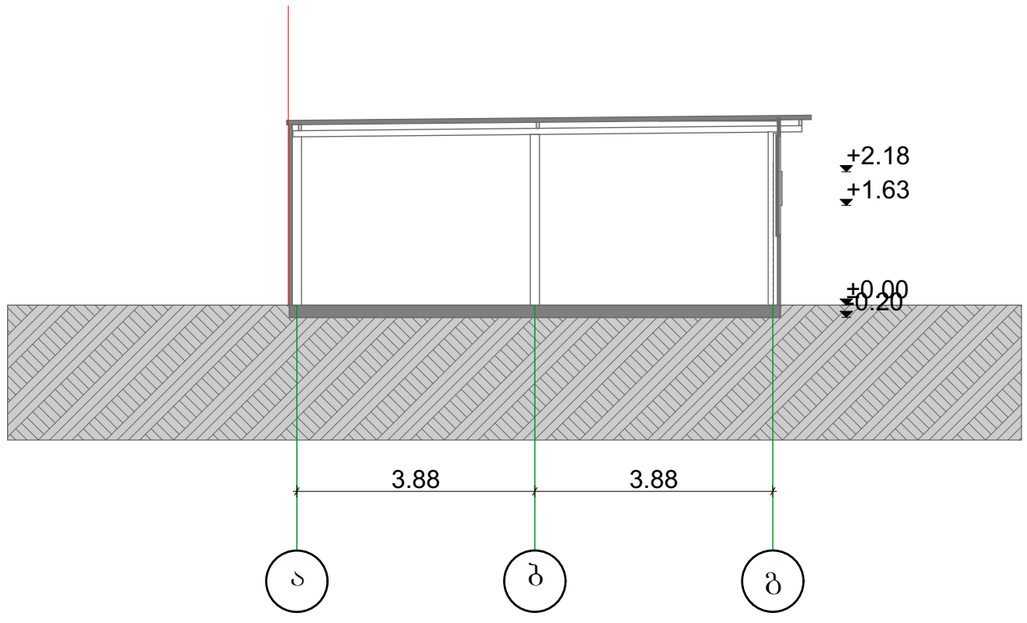

თბილისი, მარჯანიშვილის ქ. № 4
II სართული
ტელ: 2 96 34 43
2 45 19 00

არქიტექტორთა კონსულტანტთა ჯგუფი

ობიექტის მისამართი	
უნივერსიტეტის ქ. № 6	
დამკვეთი	
შ.პ.ს ,,ქლინ სტოპი"	
პროექტის დასახელება	
ქაფე-ბარი, სოფისე, მალაზია, ავტოსამრეცხაო	
შემსრულებელი	
დირექტორი	ბ.ჩანგლაძე
არქიტექტორი	ნ.ბარნაბიშვილი
არქიტექტორი	
ნახაზის დასახელება	
C ბლოკი ფასადი ა-გ ღერძებს შორის	
მასშტაბი	
1:100	
ფურცელი	

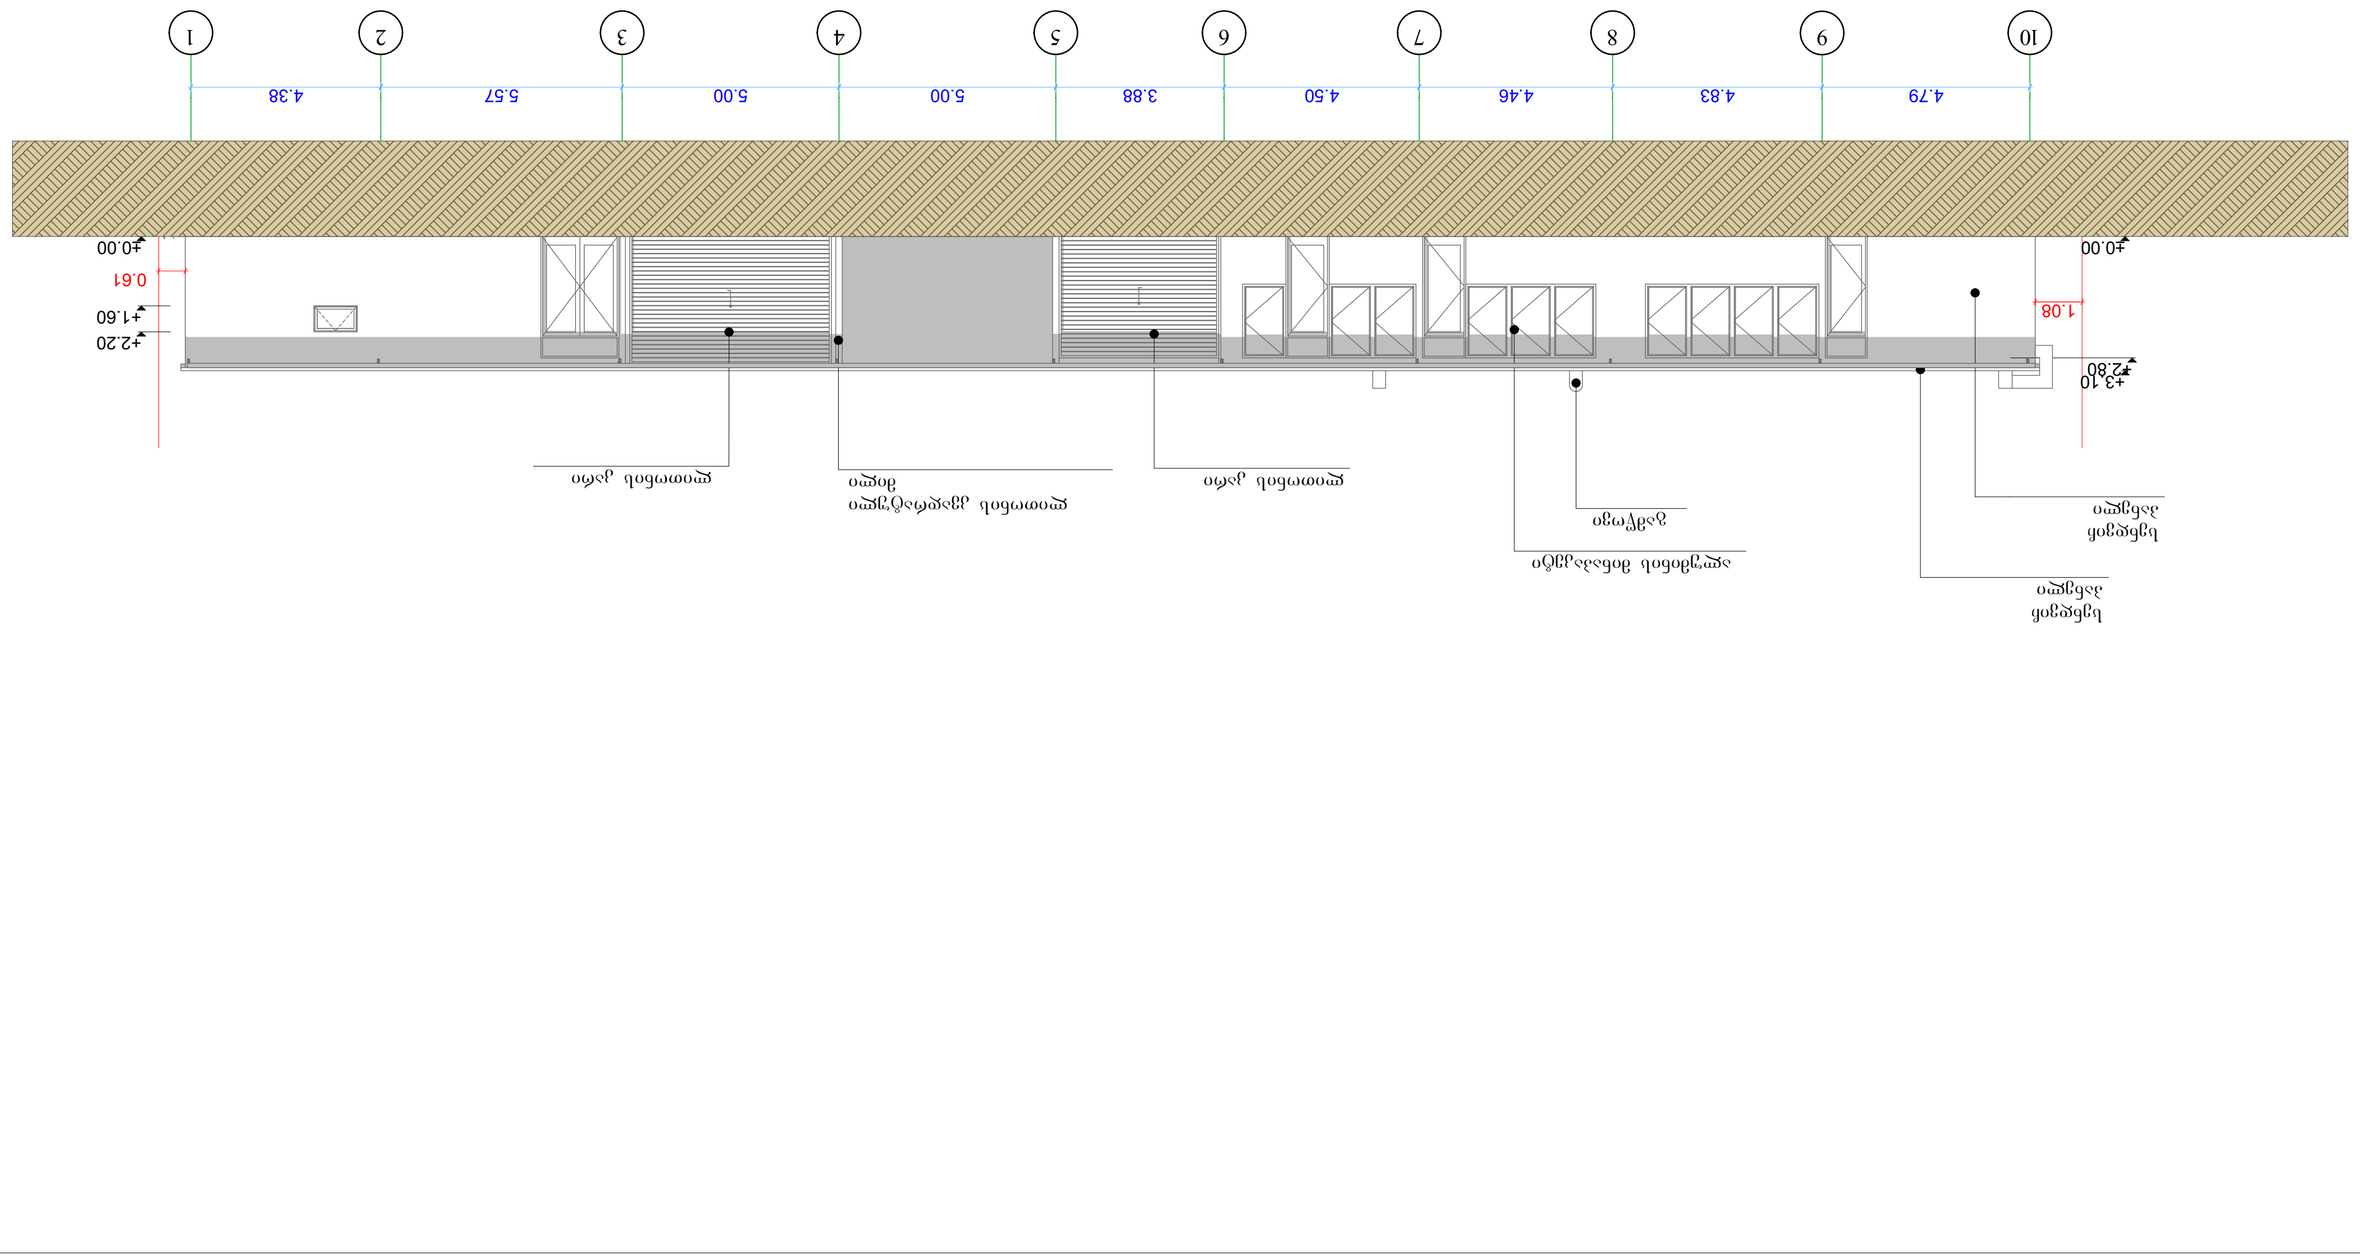

GSPublisherVersion 0.0.100.100

მასშტაბი

ფურცელი

მომზ. თარიღი

02.07.2020

დირექტორი

არქიტექტორი

არქიტექტორი

ნახაზის დასახელება

შემსრულებელი

დამკვეთი

პროექტის დასახელება

ობიექტის მისამართი

profesional
კონსულტანტთა
ჯგუფი

თბილისი, მარჯანიშვილის ქ. # 4
II სართული
ტელ: 2 96 34 43
2 45 19 00

S.p.s ,,qlin stopi''

კაფე-ბარი, საოფისე, მაღაზია,
ავტოსამრეცხაო

უნივერსიტეტის ქ. # 6

ბ.ჩანტლაძე

ნ.ბარნაბიშვილი

1:100

10 9 8 7 6 5 4 3 2 1

±0.00

+3.10

0.61

4.79 4.83 4.46 4.50 3.88 5.00 5.00 5.57 4.38

+2.80

±0.00

+1.60

+2.20

1.08

ლითონის კარი

სენდვიჩ
პანელი

სენდვიჩ
პანელი გამწოვი

ალუმინის მინაპაკეტი

ლითონის კვადრატული

მილი ლითონის კარი

ჩ ბლოკი
ფასადი 10-1 ღერძებს შორის

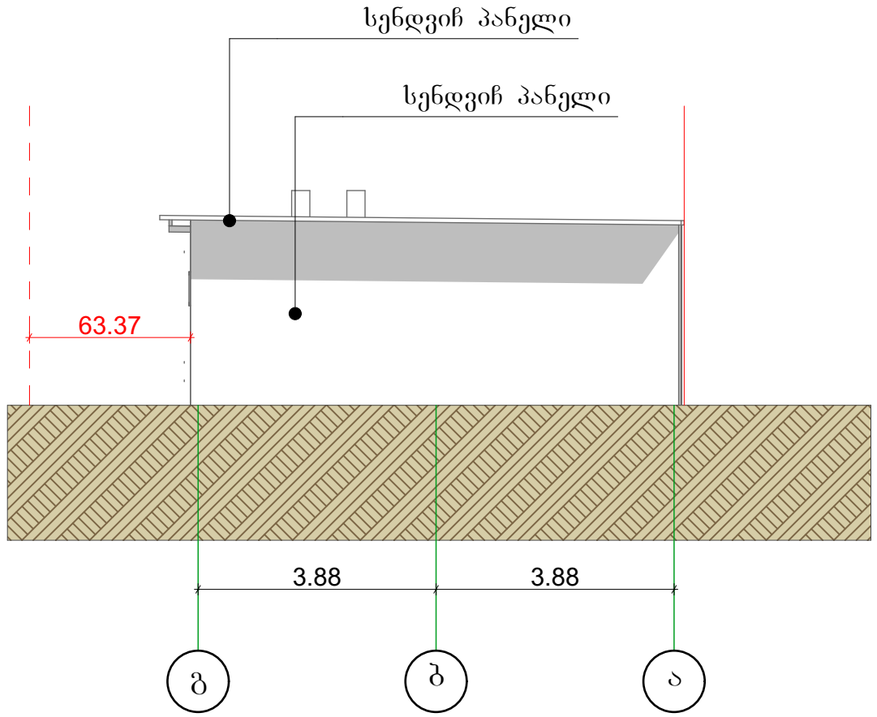

თბილისი, მარჯანიშვილის ქ. № 4
II სართული
ტელ: 2 96 34 43
2 45 19 00

არქიტექტორთა
კონსულტანტთა
ჯგუფი

ობიექტის მისამართი	
უნივერსიტეტის ქ. № 6	
დამკვეთი	
შ.პ.ს „ქლინ სტოპი"	
პროექტის დასახელება	
ქაფე-ბარი, სოფისე, მაღაზია, ავტოსამრეცხაო	
შემსრულებელი	
დირექტორი	ბ.ჩანტლაძე
არქიტექტორი	ნ.ბარნაბიშვილი
არქიტექტორი	
ნახაზის დასახელება	
C ბლოკი შასადი გ-ა ღერძებს შორის	
მასშტაბი	
1:100	
შეარჩელი	
ბოლო თარიღი	
02.07.2020	

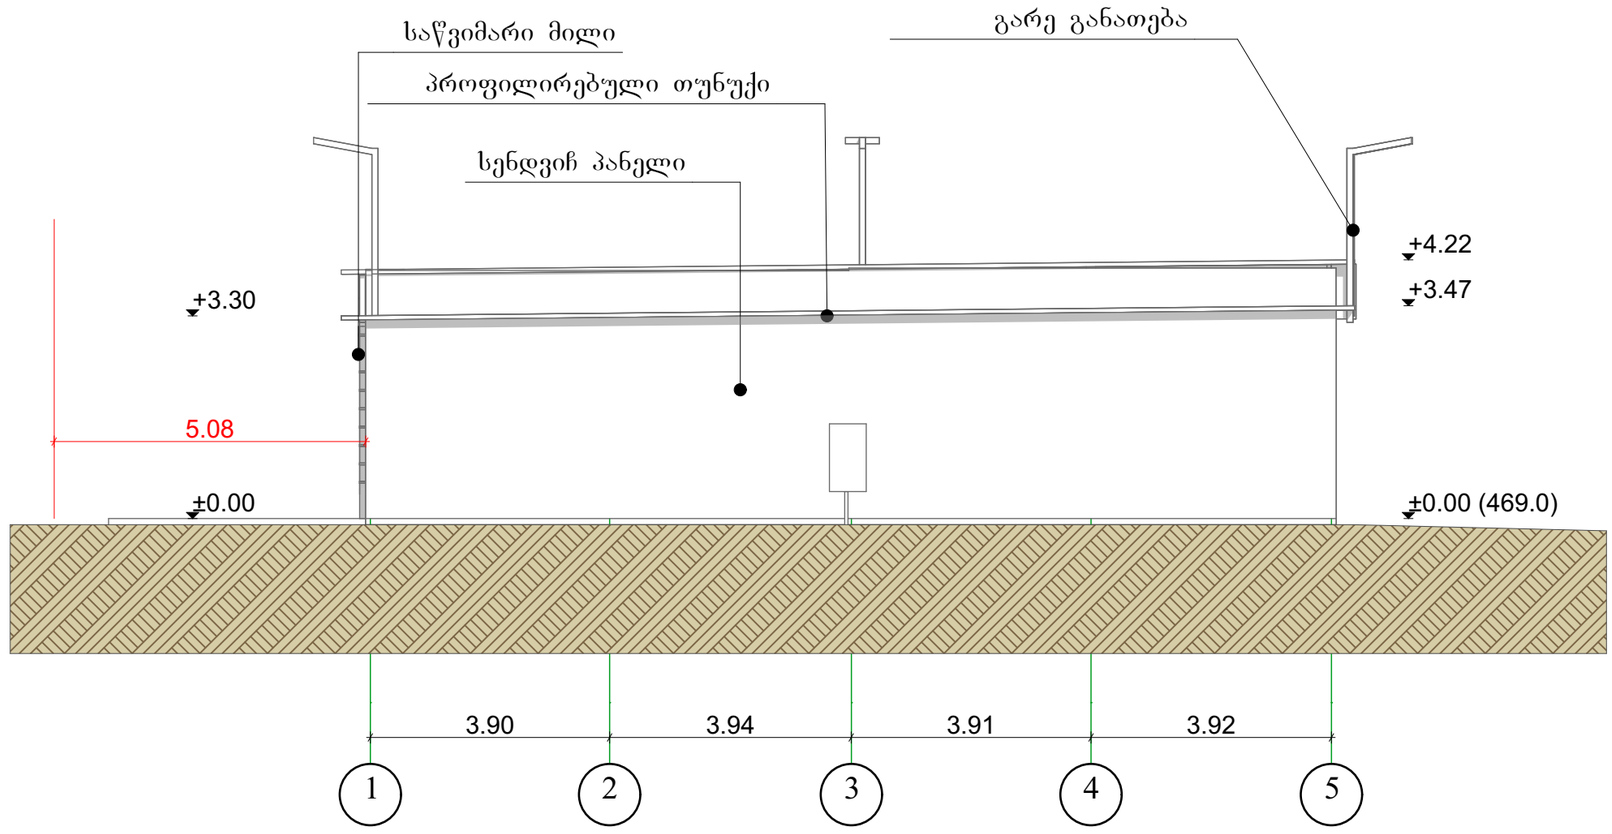

თბილისი, მარჯანიშვილის ქ. № 4
II სართული
ტელ: 2 96 34 43
2 45 19 00

არქიტექტორთა კონსულტანტთა ჯგუფი

ობიექტის მისამართი

უნივერსიტეტის ქ. № 6

დამკვეთი

შ.პ.ს ,,ქლინ სტოპი"

პროექტის დასახელება

ავტოსამრეცხაო

შემსრულებელი

დირექტორი	ბ.ჩანგლაძე
არქიტექტორი	ნ.ბარნაბიშვილი
არქიტექტორი	

ნახაზის დასახელება

D ბლოკი
ფასადი 1-5 ღერძებს შორის

მასშტაბი	1:100
ფურცელი	
თარიღი	02.07.2020

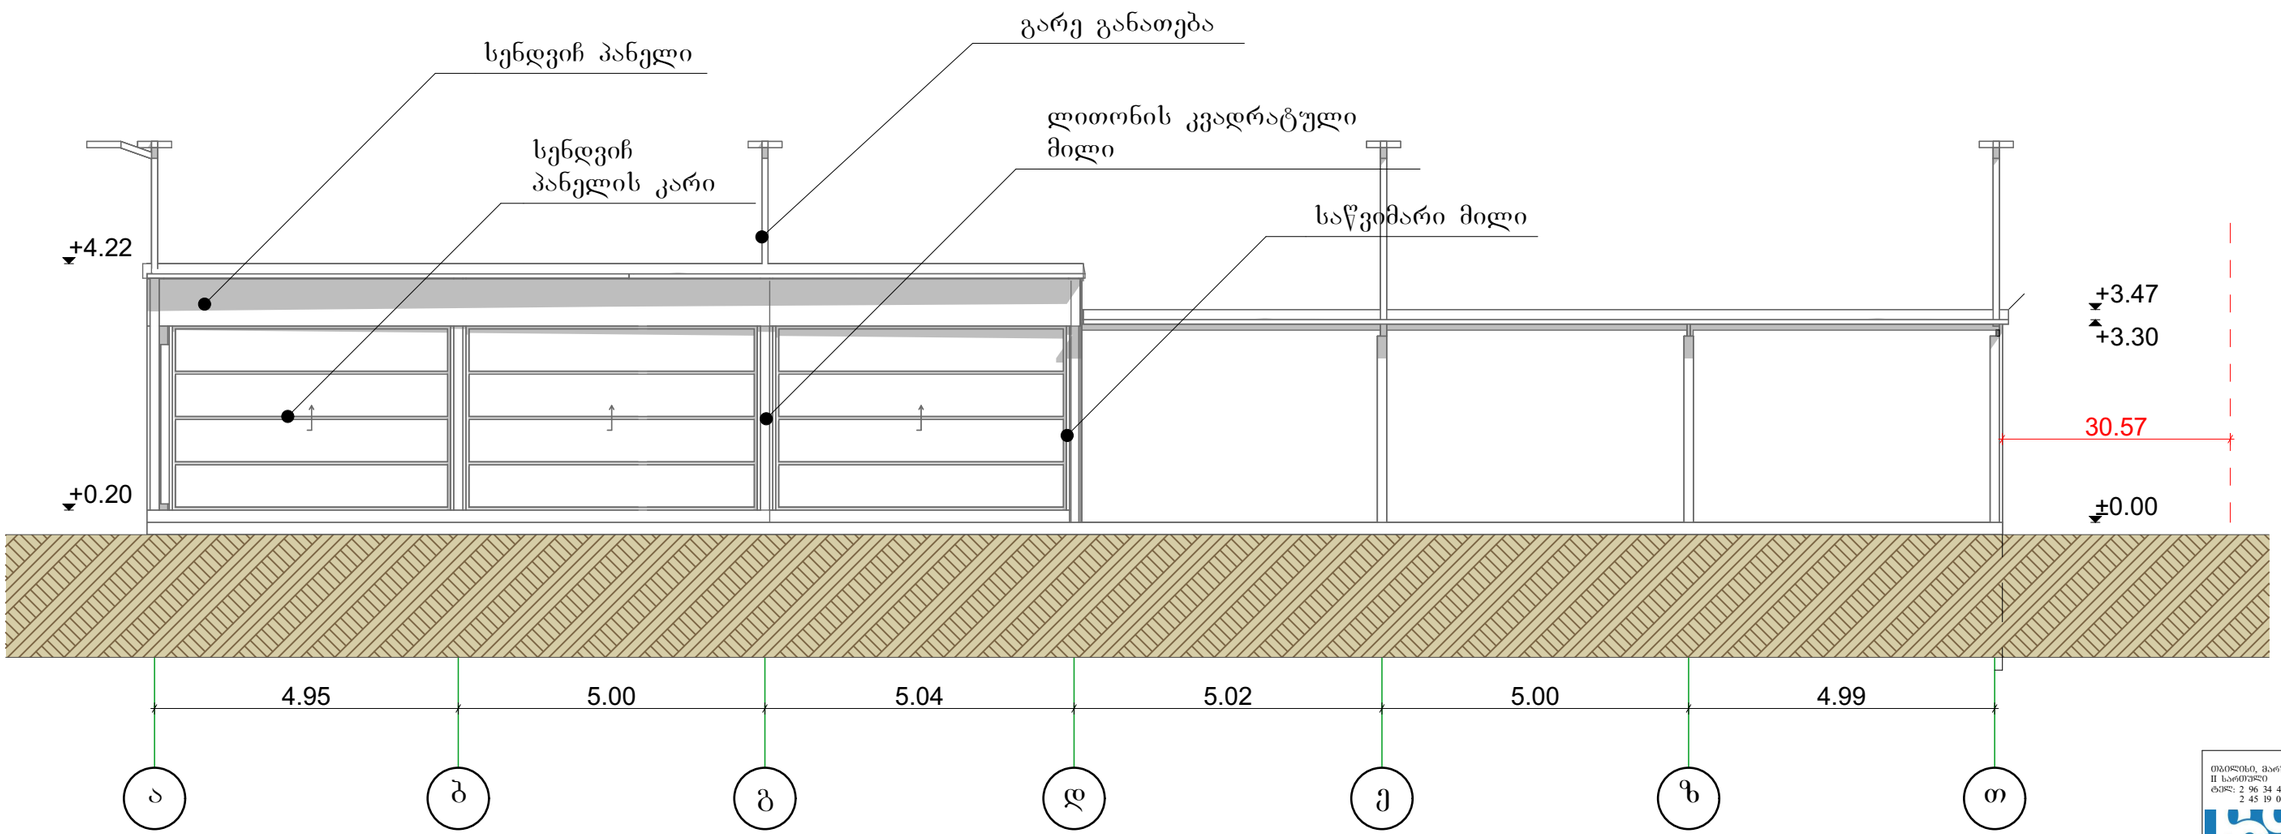

II სართული
ტელ: 2 96 34 43
2 45 19 00


ობიექტის მისამართი

უნივერსიტეტის ქ. № 6

დამკვეთი

შ.პ.ს ,,ქლინ სტოპი"

პროექტის დასახელება

ქაფე-ბარი, სოფისე, მაღაზია, აუტოსამრეცხაო

შემსრულებელი

დირექტორი	ბ.ჩანგლაძე
არქიტექტორი	ნ.ბარნაბიშვილი
არქიტექტორი	

ნახაზის დასახელება

D ბლოკი
ფასადი ა-თ ღერძებს შორის

მასშტაბი	1:100
შურცელი	
შოპზ. თარიღი	02.07.2020

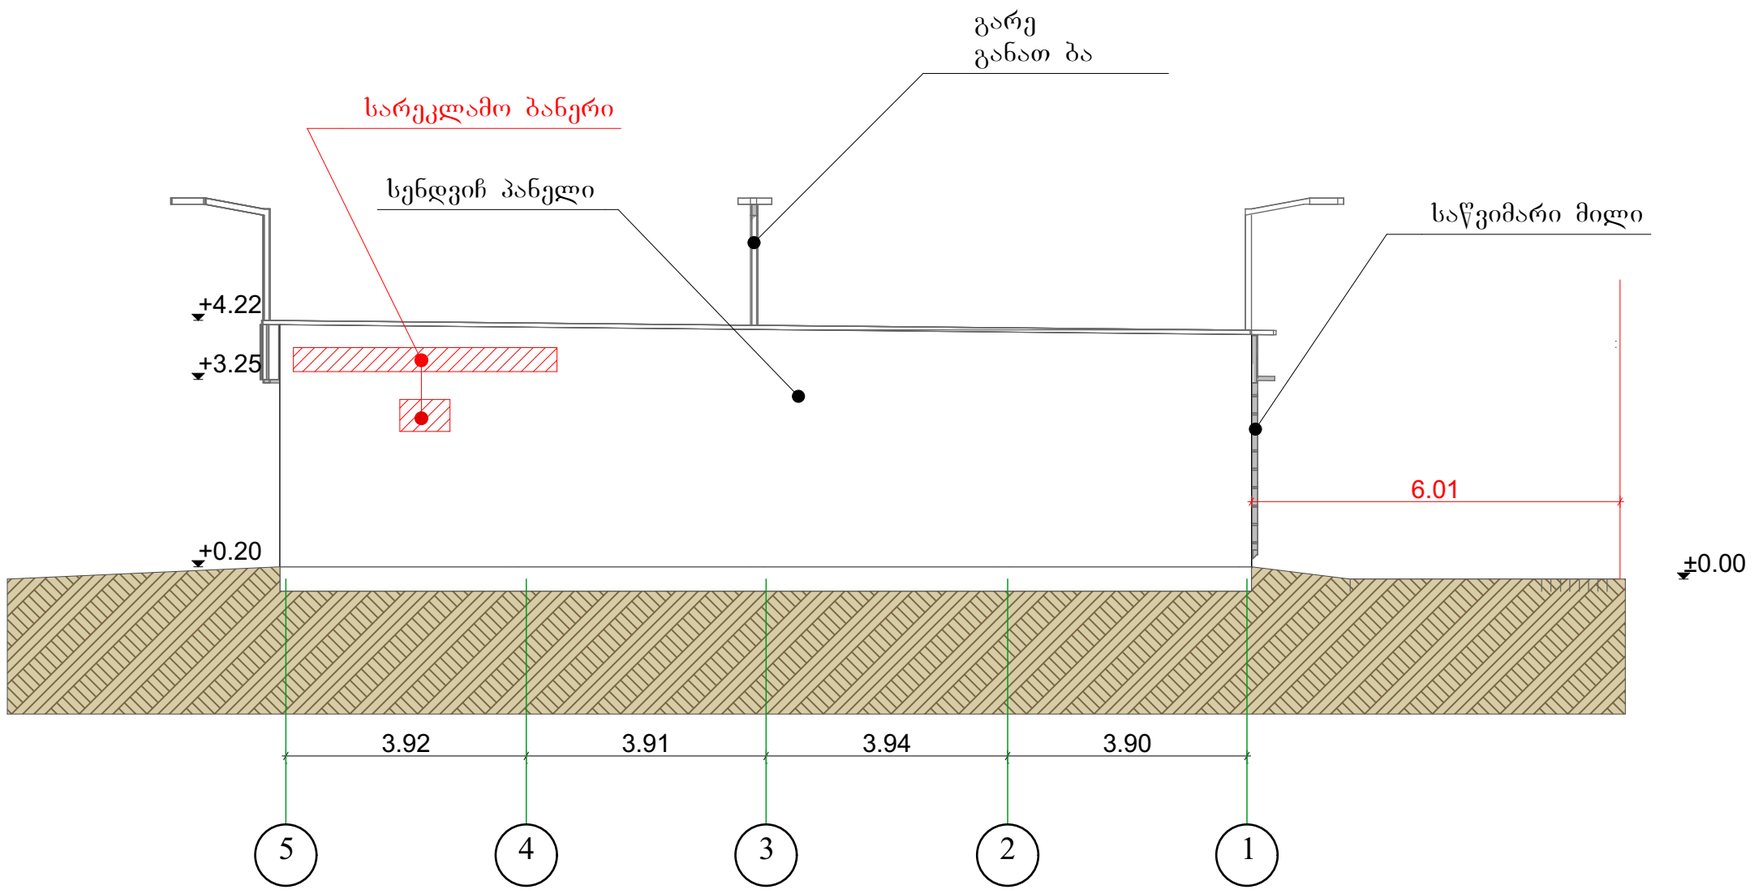

თბილისი, მარჯანიშვილის ქ. № 4
II სართული
ტელ: 2 96 34 43
2 45 19 00

არქიტექტორთა
კოოპერატივი
"ა.ა.შ."

ობიექტის მისამართი

უნივერსიტეტის ქ. № 6

დამკვეთი

შ.პ.ს ,,ქლინ სტოპი"

პროექტის დასახელება

ავტოსამრეცხაო, სოფ.ისე, მალუზია, ქაშე-ბარი

შემსრულებელი

დირექტორი	ბ.ჩანგლაძე
არქიტექტორი	ნ.ბარნაბიშვილი
არქიტექტორი	

ნახაზის დასახელება

D ბლოკი
შასადი 5-1 ღერძებს შორის

მასშტაბი	
1:100	
შურცელი	
თარიღი	
02.07.2020	

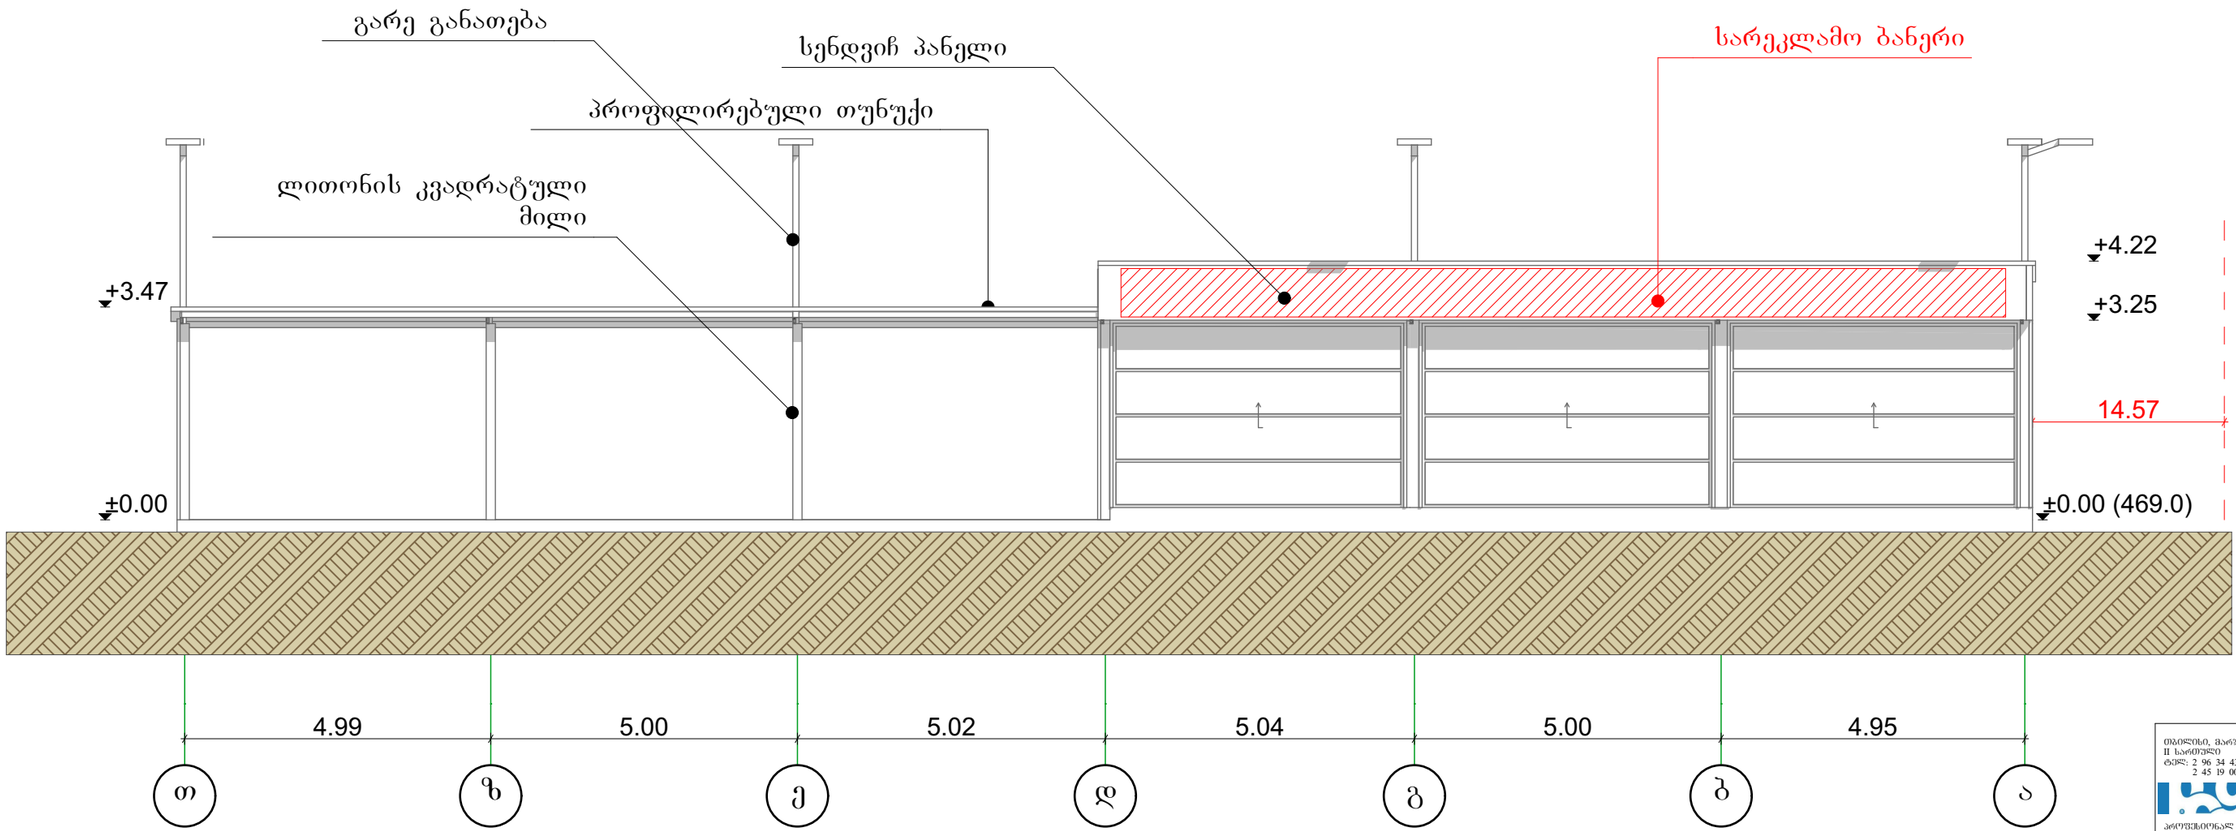

თბილისი, მარჯანიშვილის ქ. № 4
II სართული
ტელ: 2 96 34 43
2 45 19 00

არქიტექტორთა კოლეგიალური ასოციაცია

ობიექტის მისამართი	
უნივერსიტეტის ქ. № 6	
დამკვეთი	
შ.პ.ს ,,ქლინ სტოპი"	
პროექტის დასახელება	
შემსრულებელი	
დირექტორი	ბ.ჩანგლაძე
არქიტექტორი	ნ.ბარნაბიშვილი
არქიტექტორი	
ნახაზის დასახელება	
D ბლოკი ფასადი თ-ა ღერძებს შორის	
მასშტაბი	
1:100	
ფურცელი	
ბოლო თარიღი	
02.07.2020	

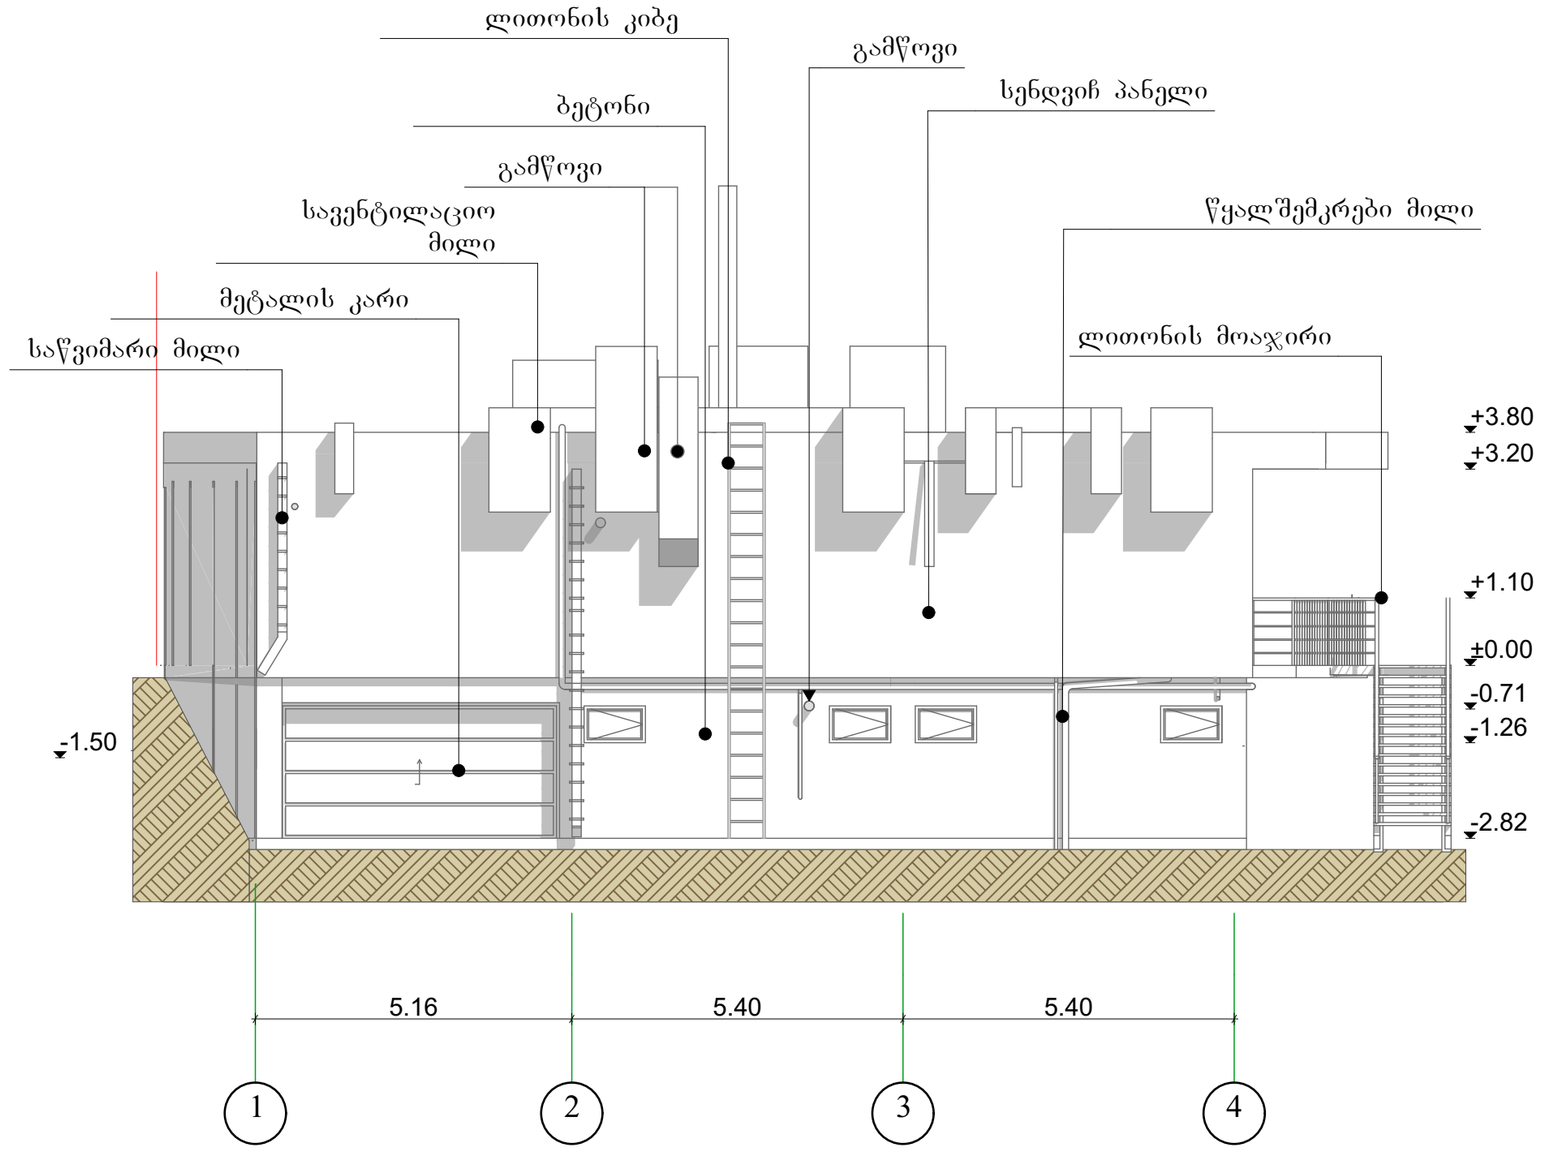

თბილისი, მარჯანიშვილის ქ. № 4
II სართული
ტელ: 2 96 34 43
2 45 19 00


ობიექტის მისამართი	
უნივერსიტეტის ქ. № 6	
დამკვეთი	
შ.პ.ს ,,ქლინ სტოპი"	
პროექტის დასახელება	
ავტოსამრეცხაო	
შემსრულებელი	
დირექტორი	ბ.ჩანგლაძე
არქიტექტორი	ნ.ბარნაბიშვილი
არქიტექტორი	
ნახაზის დასახელება	
E ბლოკი შასადი 1-4 ღერძებს შორის	
მასშტაბი	1:100
შურცელი	
შოპზ. თარიღი	02.07.2020

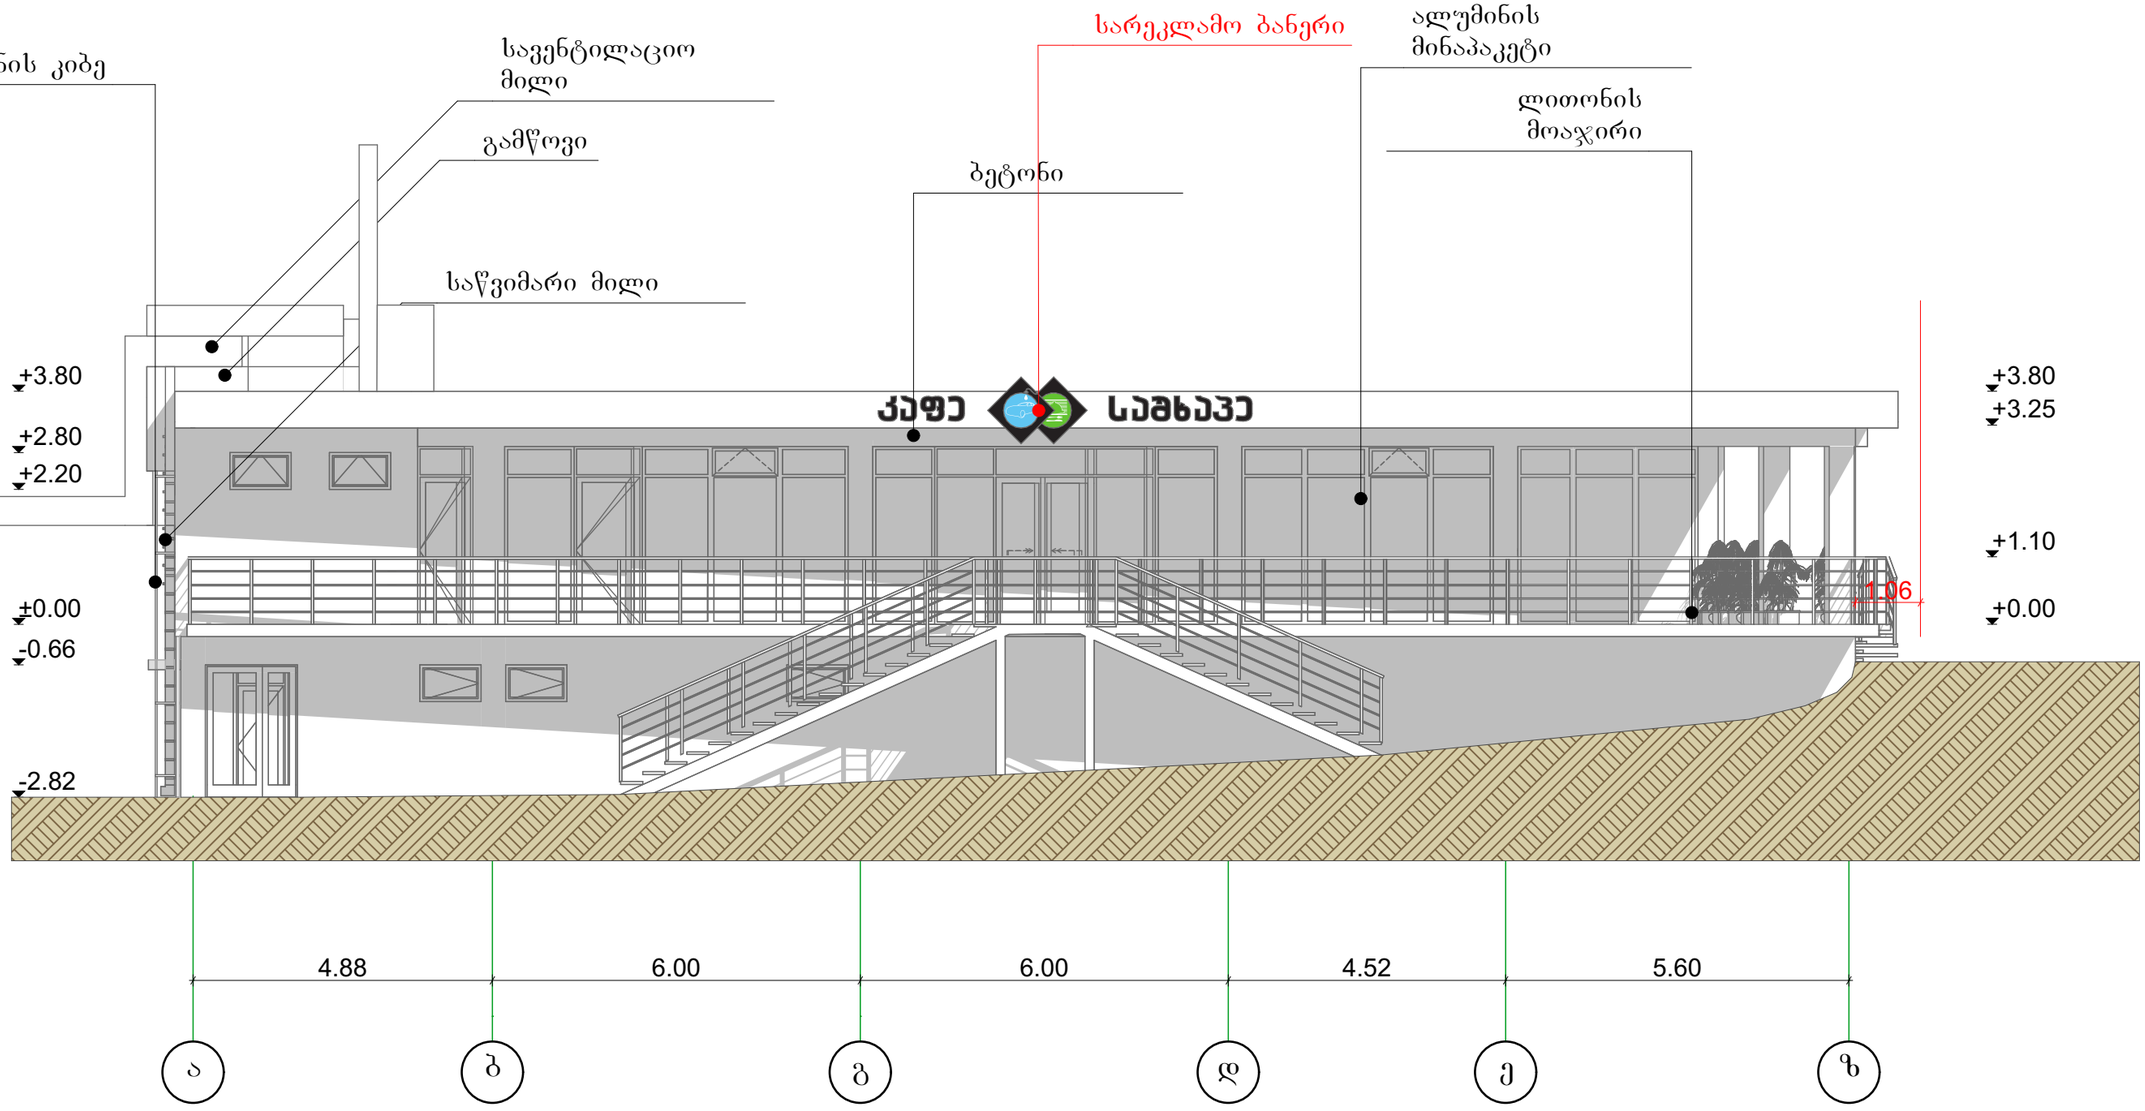

თბილისი, მარჯანიშვილის ქ. № 4
II სართული
ტელ.: 2 96 34 43
2 45 19 00

არქიტექტორთა კოლეგიის ასოციაცია

ობიექტის მისამართი	
უნივერსიტეტის ქ. № 6	
დამკვეთი	
შ.პ.ს ,,ქლინ სტოპი"	
პროექტის დასახელება	
შემსრულებელი	
დირექტორი	ბ.ჩანტლაძე
არქიტექტორი	ნ.ბარნაბიშვილი
არქიტექტორი	
ნახაზის დასახელება	
E ბლოკი ფასადი ა-ზ ღერძებს შორის	
მასშტაბი	1:100
ფურცელი	
შედგ. თარიღი	02.07.2020

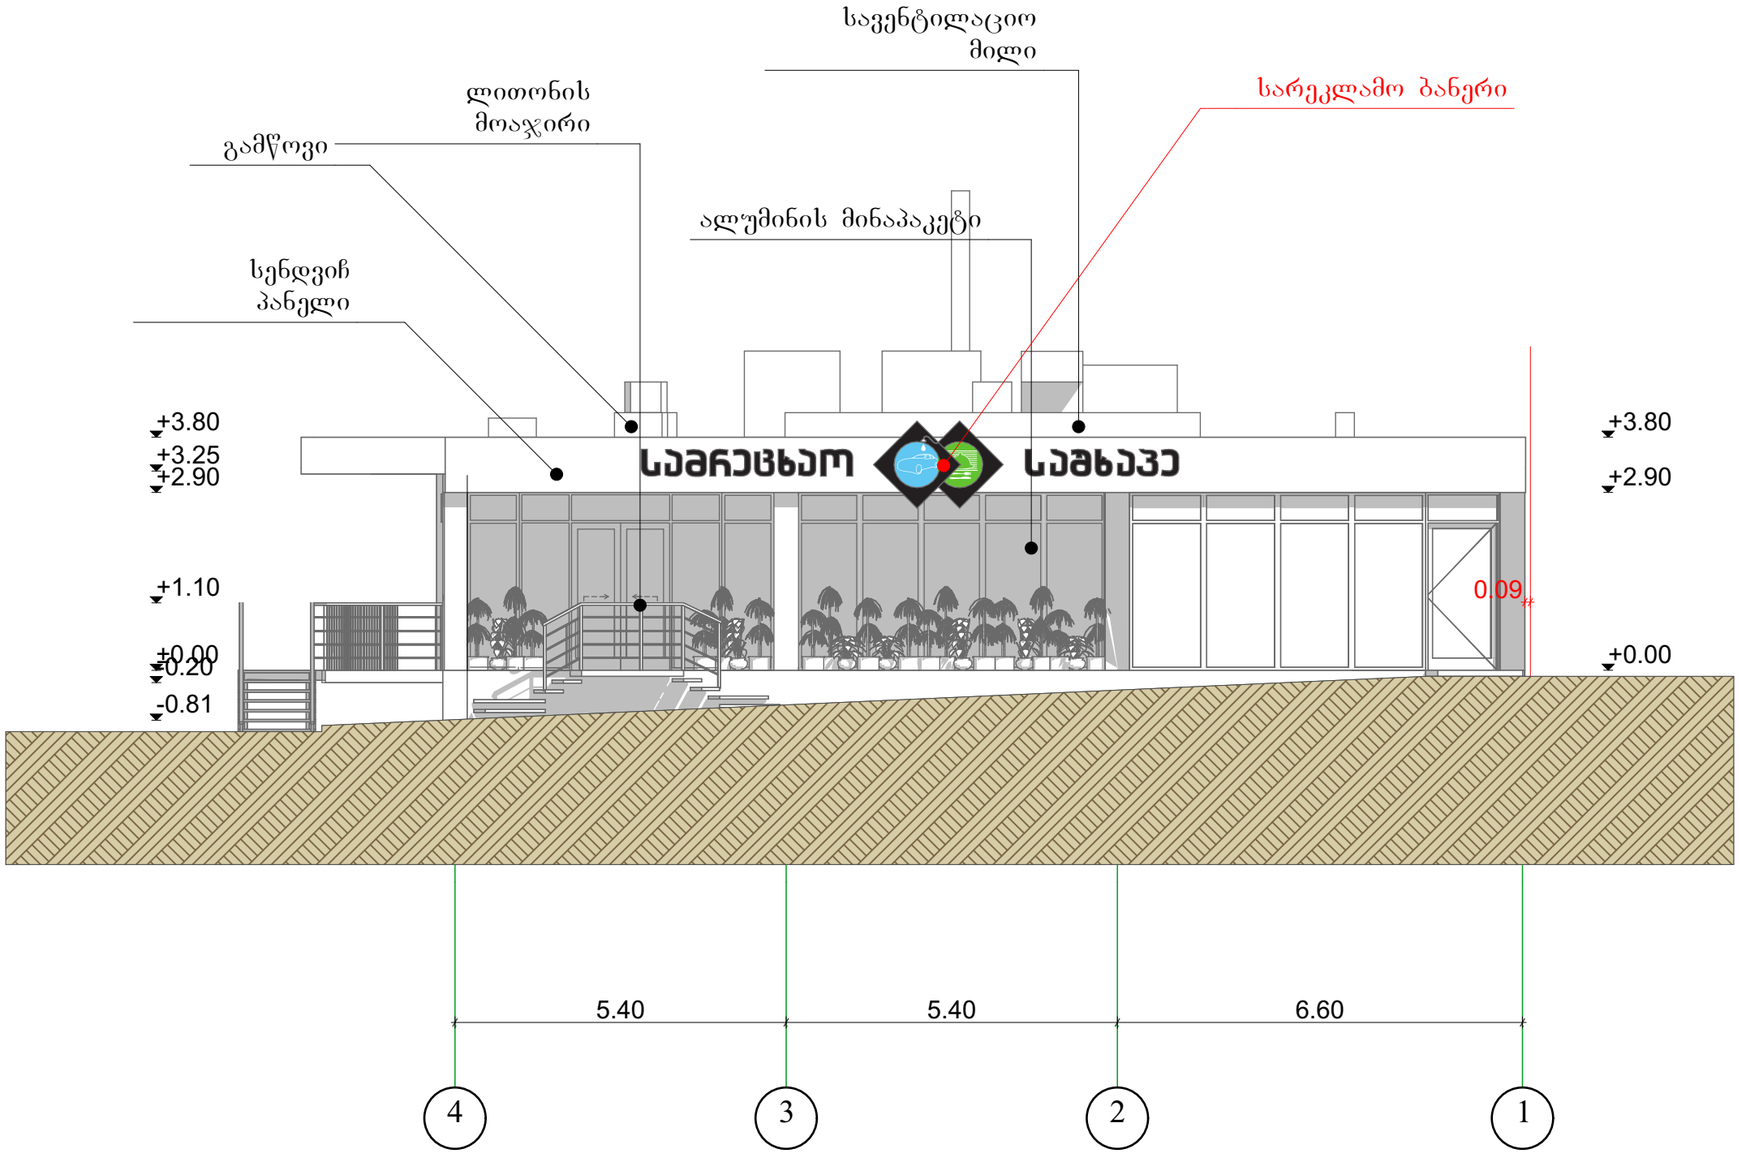

თბილისი, მარჯანიშვილის ქ. № 4
II სართული
ტელ: 2 96 34 43
2 45 19 00

არქიტექტორთა კოოპერატივი ჯგუფი

ობიექტის მისამართი	
უნივერსიტეტის ქ. № 6	
დამკვეთი	
შ.პ.ს ,,ქლინ სტოპი"	
პროექტის დასახელება	
შემსრულებელი	
დირექტორი	ბ.ჩანგლაძე
არქიტექტორი	ნ.ბარნაბიშვილი
არქიტექტორი	
ნახაზის დასახელება	
E ბლოკი შასადი 4-1 ღერძებს შორის	
მასშტაბი	1:100
ფურცელი	
თარიღი	02.07.2020

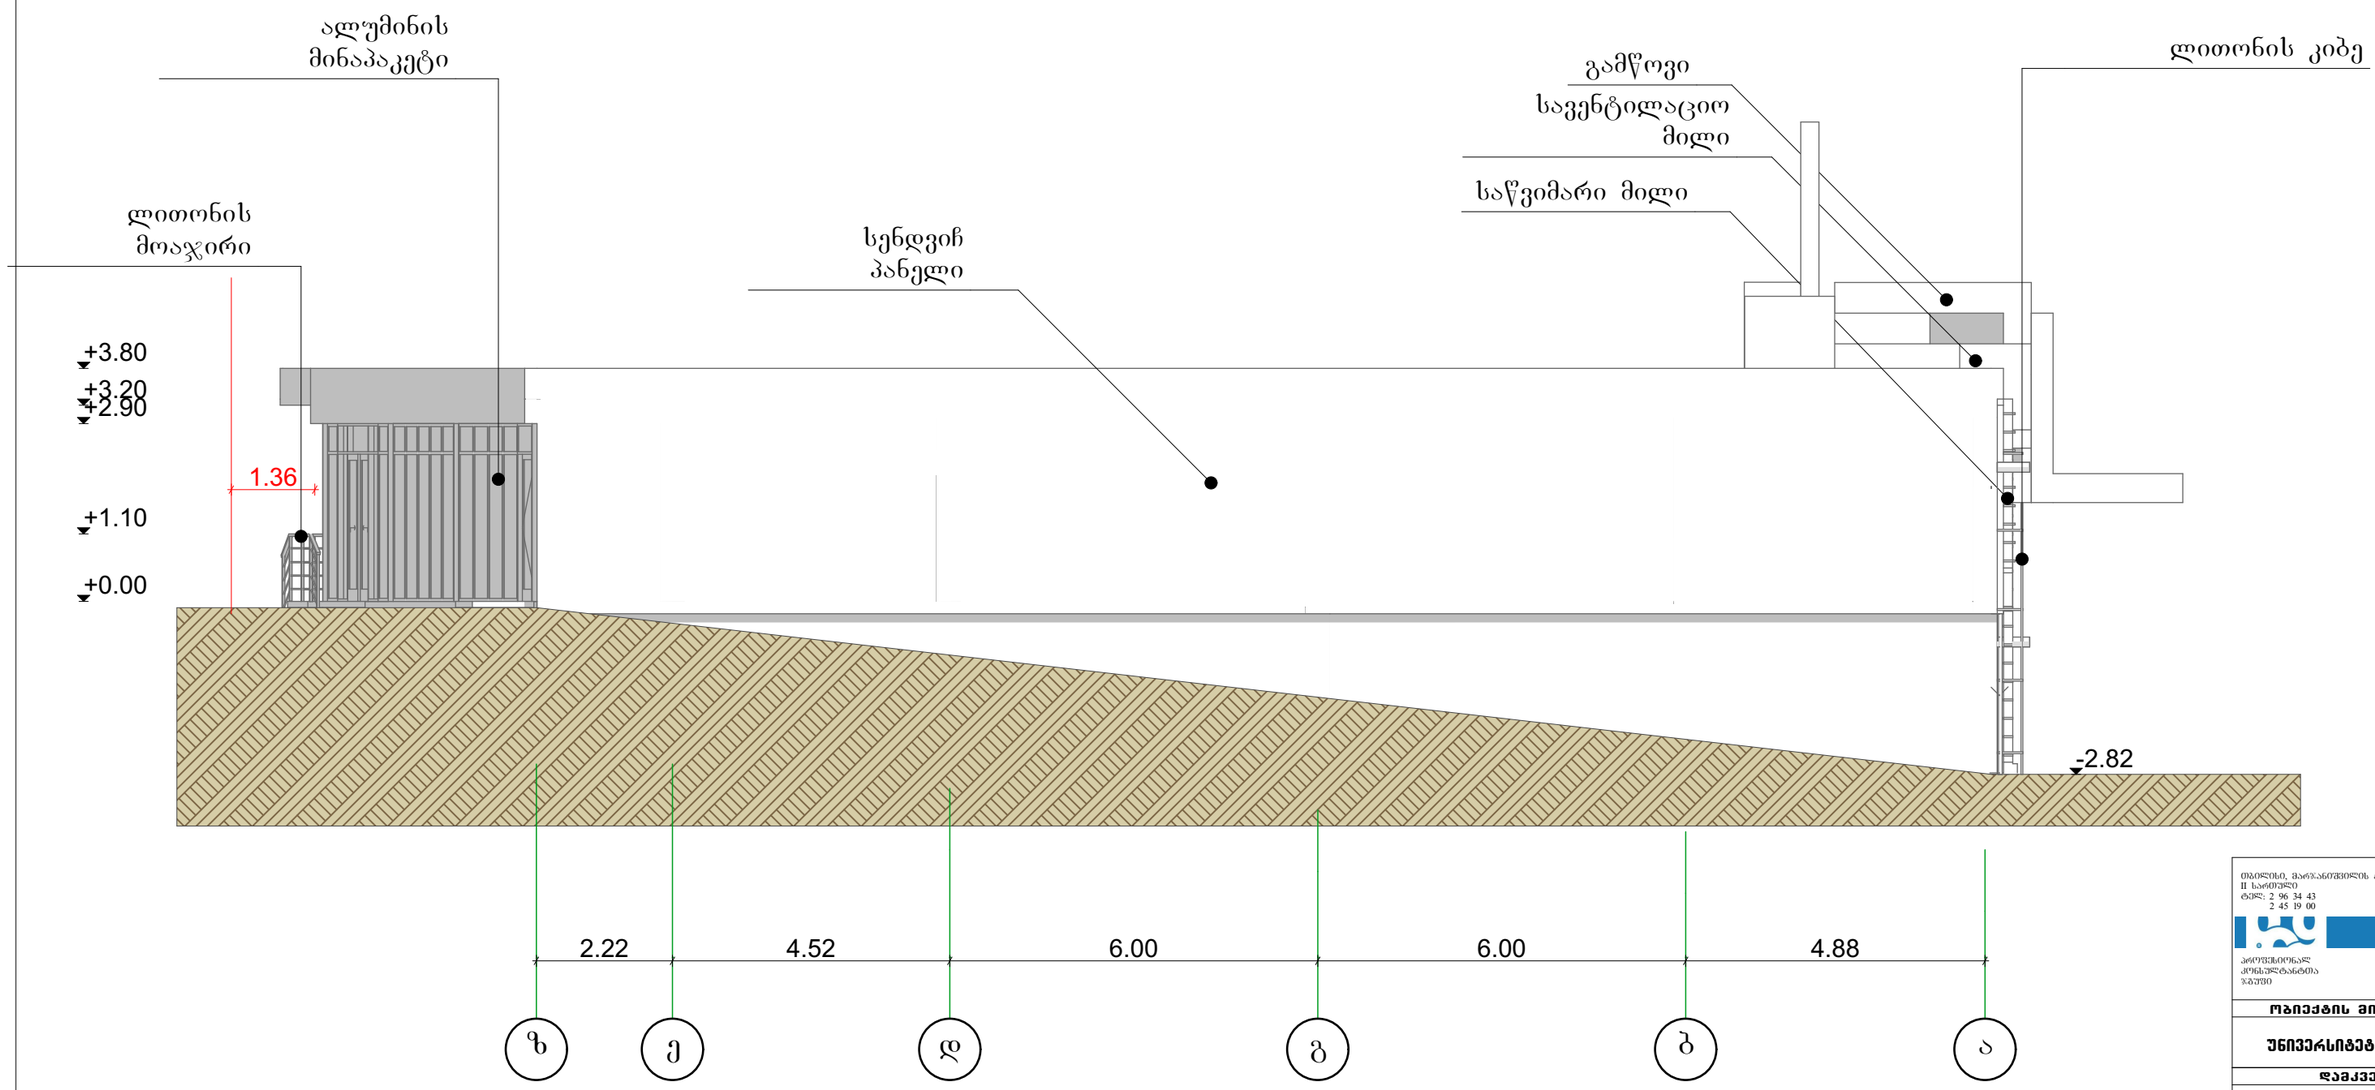

თბილისი, მარჯანიშვილის ქ. № 4
II სართული
ტელ: 2 96 34 43
2 45 19 00

არქიტექტურულ კონსულტანტთა ჯგუფი

ობიექტის მისამართი	
უნივერსიტეტის ქ. № 6	
დამკვეთი	
შ.პ.ს ,,ქლინ სტოპი"	
პროექტის დასახელება	
ქაფე-ბარი, სპორტის, მაღაზია, ავტოსამრეცხაო	
შემსრულებელი	
დირექტორი	ბ.ჩანგლაძე
არქიტექტორი	ნ.ბარნაბიშვილი
არქიტექტორი	
ნახაზის დასახელება	
E ბლოკი ფასადი ზ-ა ღერძებს შორის	
მასშტაბი	1:100
ფურცელი	
გთმგზ. თარიღი	02.07.2020

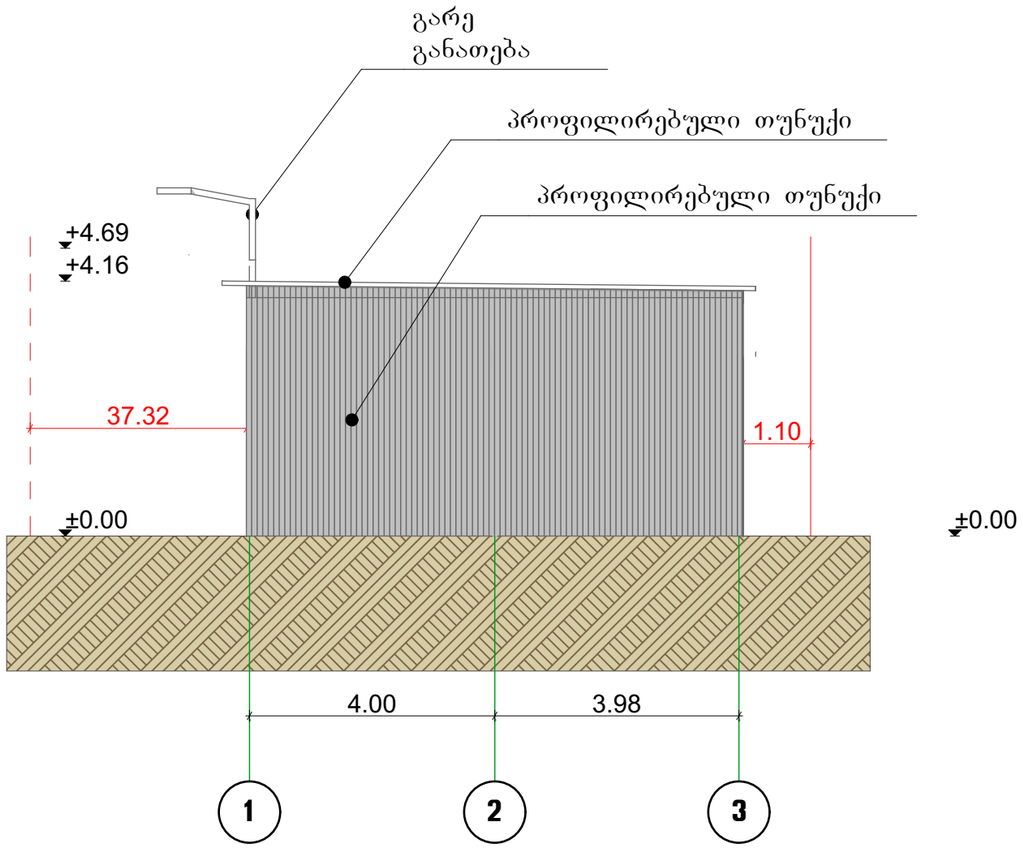

თბილისი, მარჯანიშვილის ქ. № 4
II სართული
ტელ: 2 96 34 43
2 45 19 00

არქიტექტორთა
კონსტრუქტორთა
ჯგუფი

ობიექტის მისამართი	
უნივერსიტეტის ქ. № 6	
დამკვეთი	
შ.პ.ს ,,ქლინ სტოპი"	
პროექტის დასახელება	
შემსრულებელი	
დირექტორი	ბ.ჩანგლაძე
არქიტექტორი	ნ.ბარნაბიშვილი
არქიტექტორი	
ნახაზის დასახელება	
F ბლოკი ფასადი 1-3 ღერძებს შორის	
მასშტაბი	
1:100	
ფურცელი	
ბოლო. თარიღი	
02.07.2020	

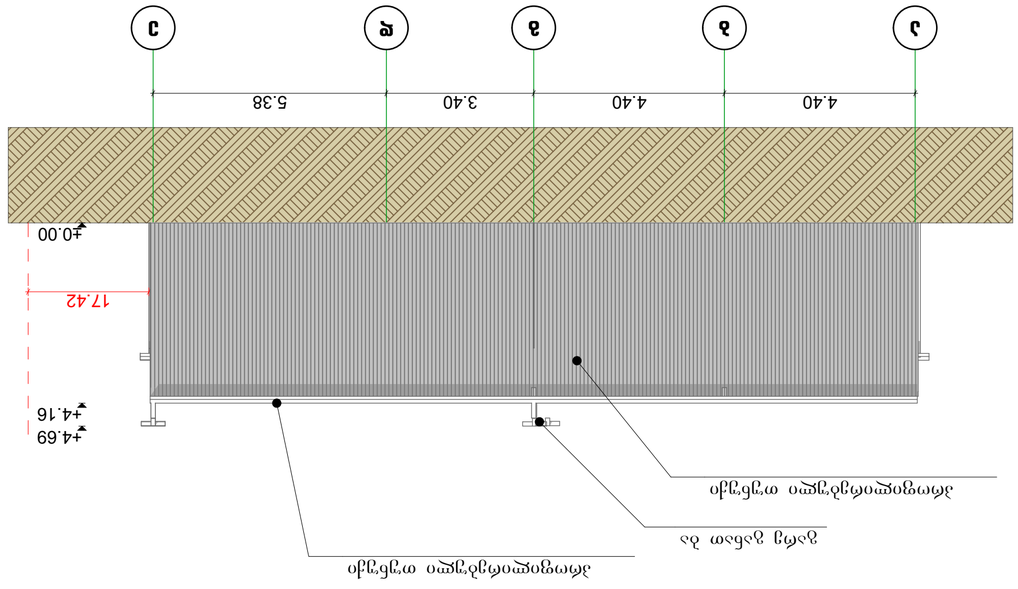

GSPublisherVersion 0.0.100.100

მასშტაბი

ფურცელი

მომზ. თარიღი

02.07.2020

დირექტორი

არქიტექტორი

არქიტექტორი

ნახაზის დასახელება

შემსრულებელი

დამკვეთი

პროექტის დასახელება

ობიექტის მისამართი

profesional
კონსულტანტთა
ჯგუფი

თბილისი, მარჯანიშვილის ქ. # 4
II სართული
ტელ: 2 96 34 43
2 45 19 00

S.p.s ,,qlin stopi''

კაფე-ბარი, საოფისე, მაღაზია,

ავტოსამრეცხაო

უნივერსიტეტის ქ. # 6

ბ.ჩანტლაძე

ნ.ბარნაბიშვილი

1:100

a b g d e

±0.00

+4.16

+4.69

17.42

4.40 4.40 3.40 5.38

გარე ganaTEba

პროფილირებული თუნუქი

პროფილირებული თუნუქი

F ბლოკი

ფასადი ა-ე ღერძებს შორის

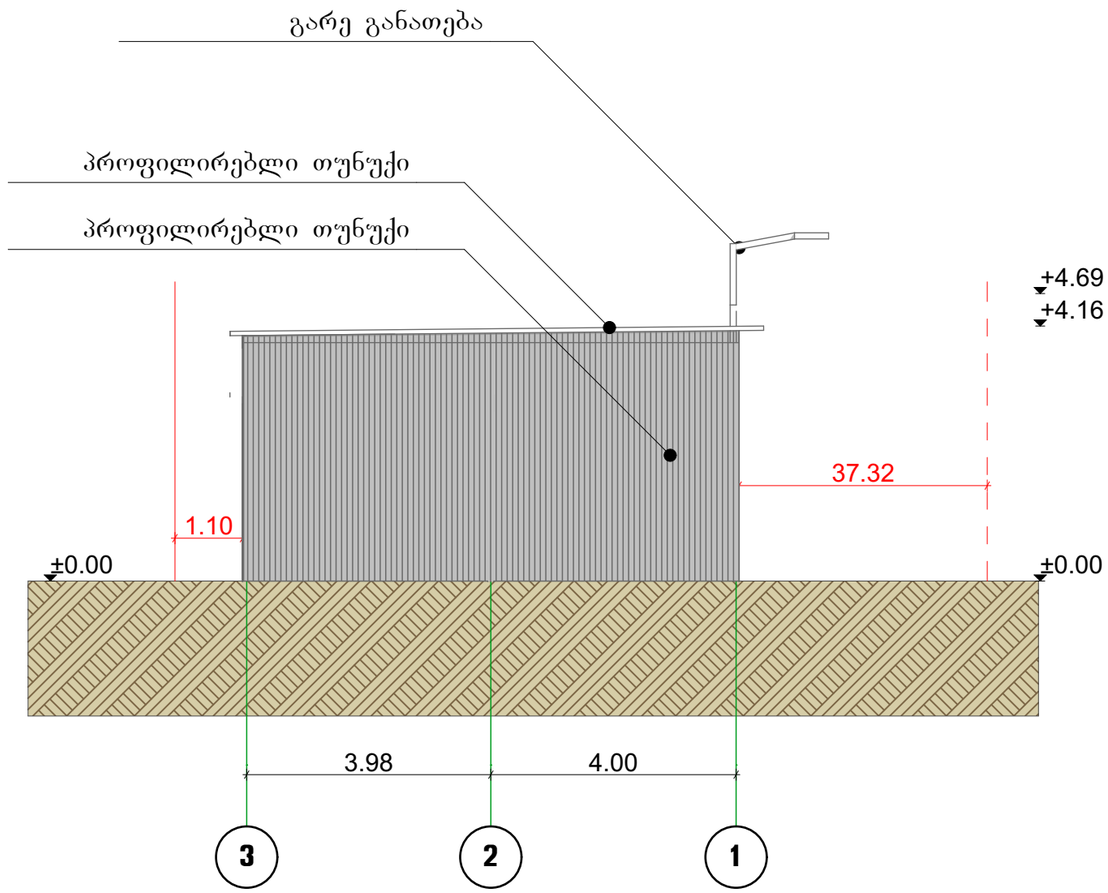

თბილისი, მარჯანიშვილის ქ. № 4
II სართული
ტელ: 2 96 34 43
2 45 19 00

არქიტექტორულ კონსულტანტთა ჯგუფი

ობიექტის მისამართი	
უნივერსიტეტის ქ. № 6	
დამკვეთი	
შ.პ.ს ,,ქლინ სტოპი"	
პროექტის დასახელება	
ქაფე-ბარი, სოფისე, ვალაზია, ავტოსამრეცხაო	
შემსრულებელი	
დირექტორი	ბ.ჩანგლაძე
არქიტექტორი	ნ.ბარნაბიშვილი
არქიტექტორი	
ნახაზის დასახელება	
F ბლოკი ფასადი 3-1 ღერძებს შორის	
მასშტაბი	
1:100	
ფურცელი	
ფორმ. თარიღი	
02.07.2020	

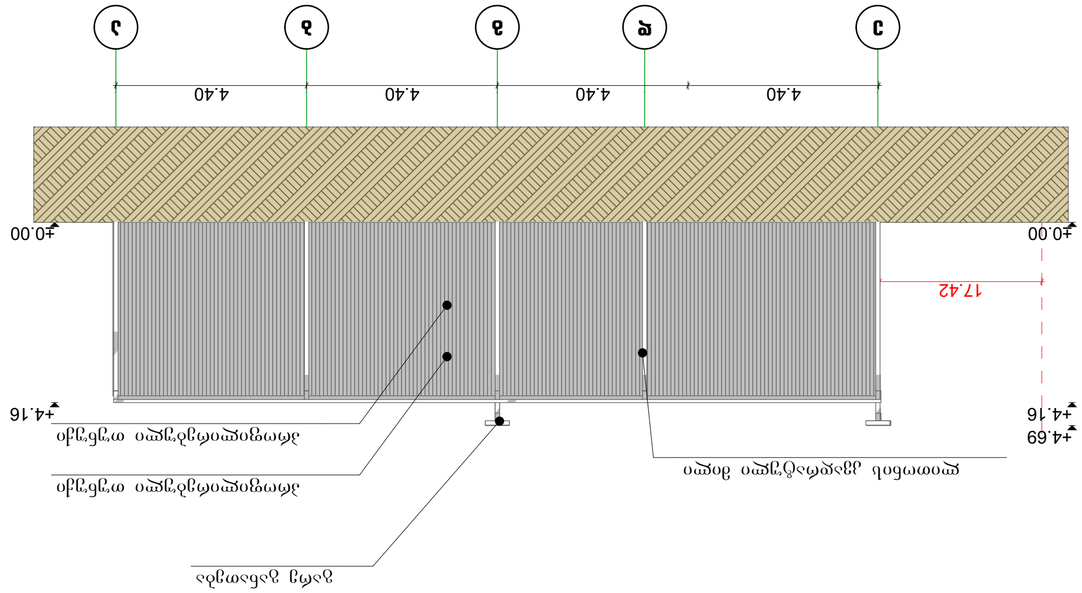

GSPublisherVersion 0.0.100.100

მასშტაბი

ფურცელი

მომზ. თარიღი

02.07.2020

დირექტორი

არქიტექტორი

არქიტექტორი

ნახაზის დასახელება

შემსრულებელი

დამკვეთი

პროექტის დასახელება

ობიექტის მისამართი

profesional
კონსულტანტთა
ჯგუფი

თბილისი, მარჯანიშვილის ქ. # 4
II სართული
ტელ: 2 96 34 43
2 45 19 00

S.p.s ,,qlin stopi''

კაფე-ბარი, საოფისე, მაღაზია,

ავტოსამრეცხაო

უნივერსიტეტის ქ. # 6

ბ.ჩანტლაძე

ნ.ბარნაბიშვილი

1:100

e d g b a

17.42

4.40 4.40 4.40 4.40

±0.00

+4.16

±0.00

+4.16

+4.69

ლითონის კვადრატული მილი

გარე განათება

პროფილირებული თუნუქი

პროფილირებული თუნუქი



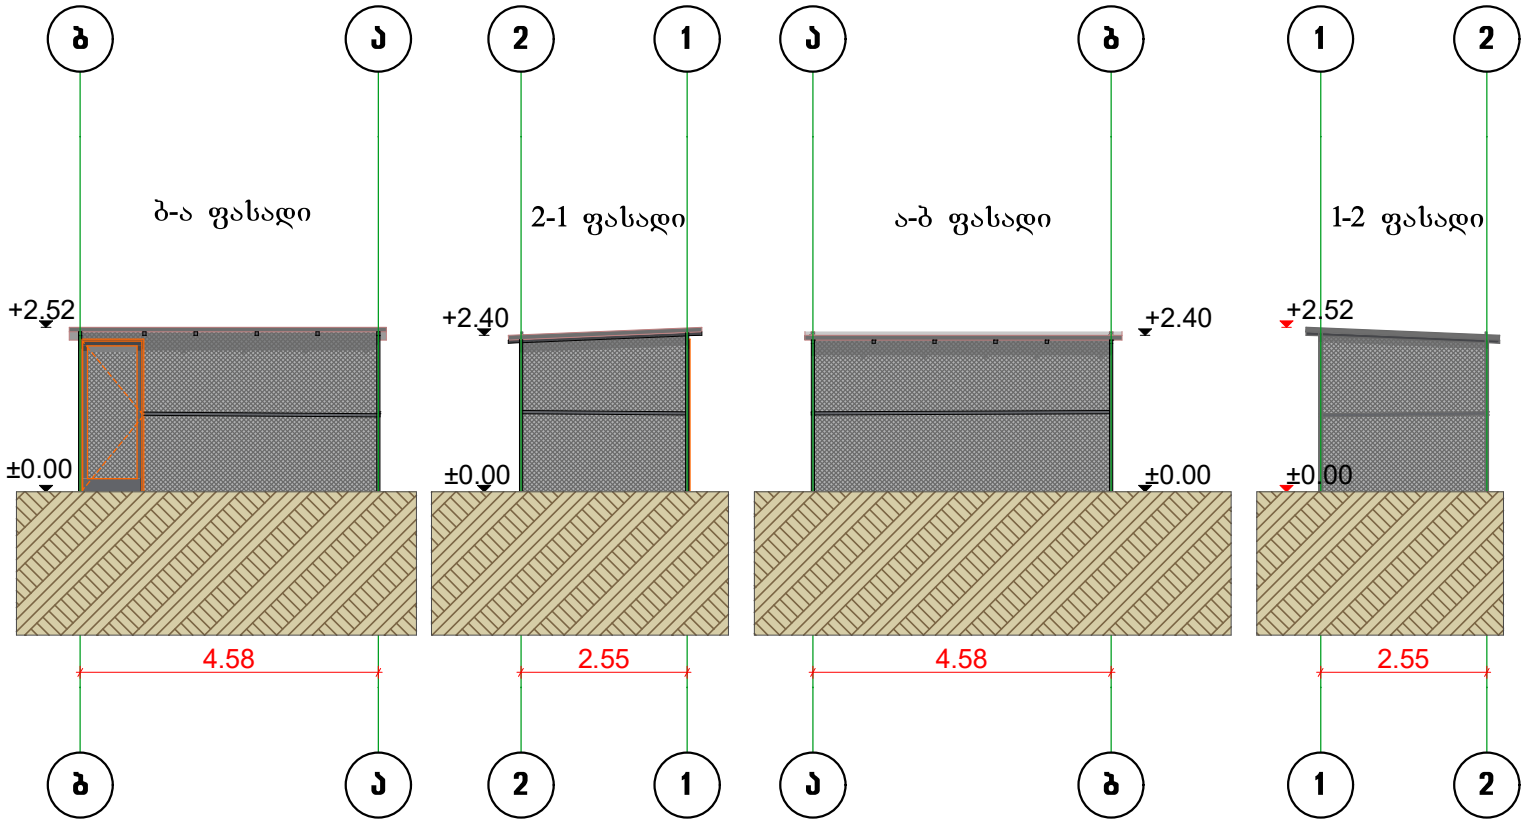

ტელ: 2 96 34 43
2 45 19 00

ობიექტის მისამართი	
უნივერსიტეტის ქ. №6	
დამკვეთი	
შ.პ.ს „ქლინ სტოპი"	
პროექტის დასახელება	
შემსრულებელი	
დირექტორი	ბ.ჩანგლაძე
არქიტექტორი	ნ.ბარნაბიშვილი
არქიტექტორი	
ნახაზის დასახელება	
ფასადები	
მასშტაბი	
1:100	
ფურცელი	
მომზ. თარიღი	
02.07.2020	