

ფასადი „1-6„ ღერძებში

მ 1:100

არქიტექტორი		ც. ბართაია
შესრულა		ც. ბართაია

საპროექტო ობიექტის მისამართი

ქ.თბილისში, კვიელი თბილისის რაიონში, ჩიტაიას და წუწინაშვილის ქუჩების დასაწყისში

დამკვეთი

შპს „აშო 7„

დასაპროექტებელი ობიექტი


ძალაქმედმარებითი პარამეტრები

ინტენსივობის კოეფიციენტი	კ1=0,7
ინტენსივობის კოეფიციენტი	კ2=3.0

ტექნიკური მონაცემები

მიწის ნაკვეთის ფართი	633.00 მ²



ფასადი „6-1„ ღერძებში

მ 1:100

პრემ. არქიტექტორი		ც. ბართაია
შესრულა		ც. ბართაია

საპროექტო ობიექტის მისამართი

ქ.თბილისში, ძველი თბილისის რაიონში, ჩიტაიას და ჩუბინაშვილის ქუჩების დასაწყისში

დამკვეთი

შპს „ამო 7„

დასაპროექტებელი ობიექტი

საცხოვრებელი შენობის კორექტირებული პროექტი

ძალაშემსრებითი პარამეტრები

ინტენსივობის კოეფიციენტი	კ1=0,7
ინტენსივობის კოეფიციენტი	კ2=3.0

ტექნიკური მონაცემები

მიწის ნაკვეთის ფართი	633.00 მ²

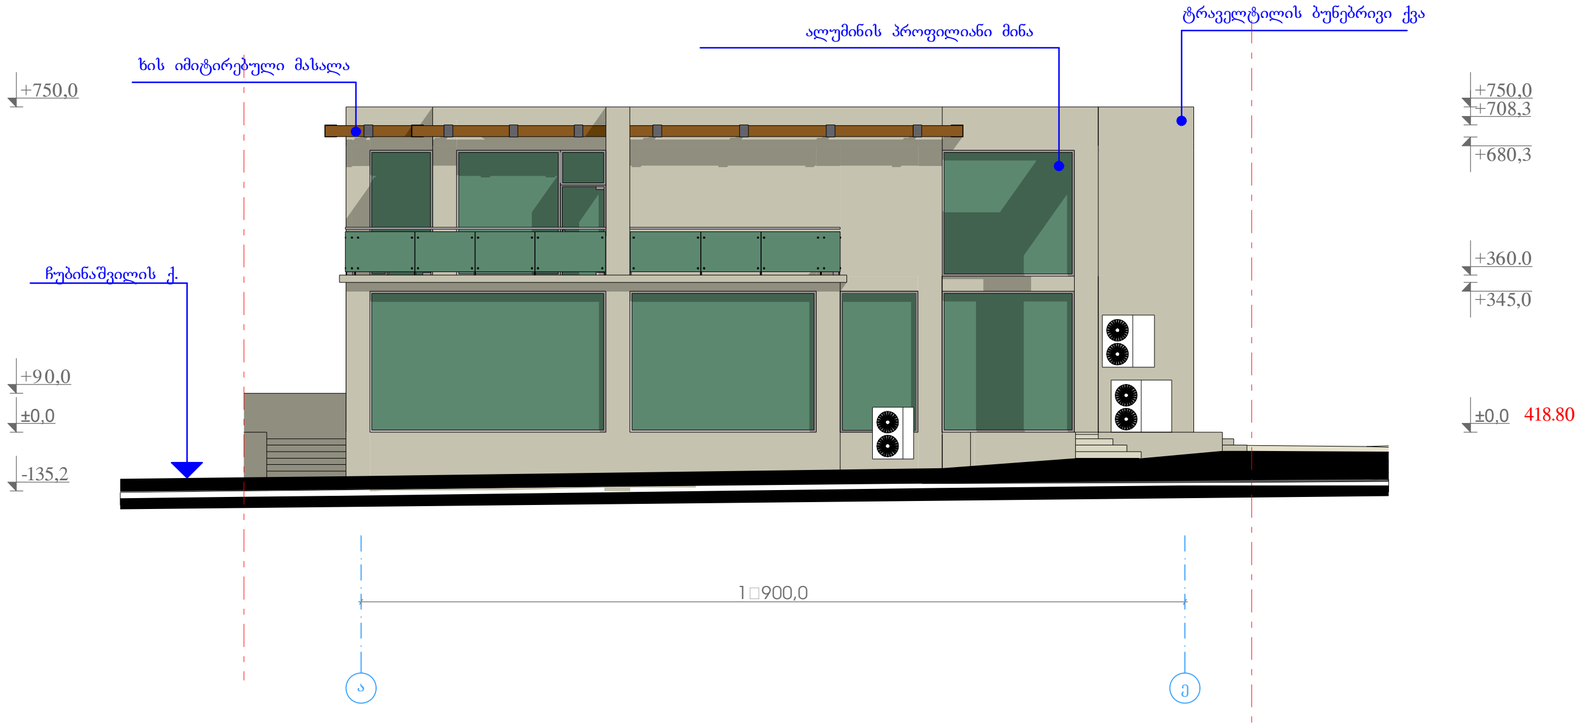

შასადი „ა-ე„ ღერძებში

მ 1:100

პრემ. არქიტექტორი		ც. ბართაია
შესრულა		ც. ბართაია

საპროექტო ობიექტის მისამართი

ქ.თბილისში, კვლევი თბილისის რაიონში, ჩიტაიას და ჩუბინაშვილის ქუჩების დასაწყისში

დამკვეთი

შპს „ამო 7„

დასაპროექტებელი ობიექტი


ძალაქმედმარებითი პარამეტრები

ინტენსივობის კოეფიციენტი	კ1=0,7
ინტენსივობის კოეფიციენტი	კ2=3.0

ტექნიკური მონაცემები

მიწის ნაკვეთის ზართი	633.00 მ²