შენობა **A** ფასადი 1-7

შენიშვნა: ფასადზე შესაძლოა იყოს გარჩევითი საინჟინრო ტექნიკური ელემენტები რაც არ არის ასახული პროექტში.

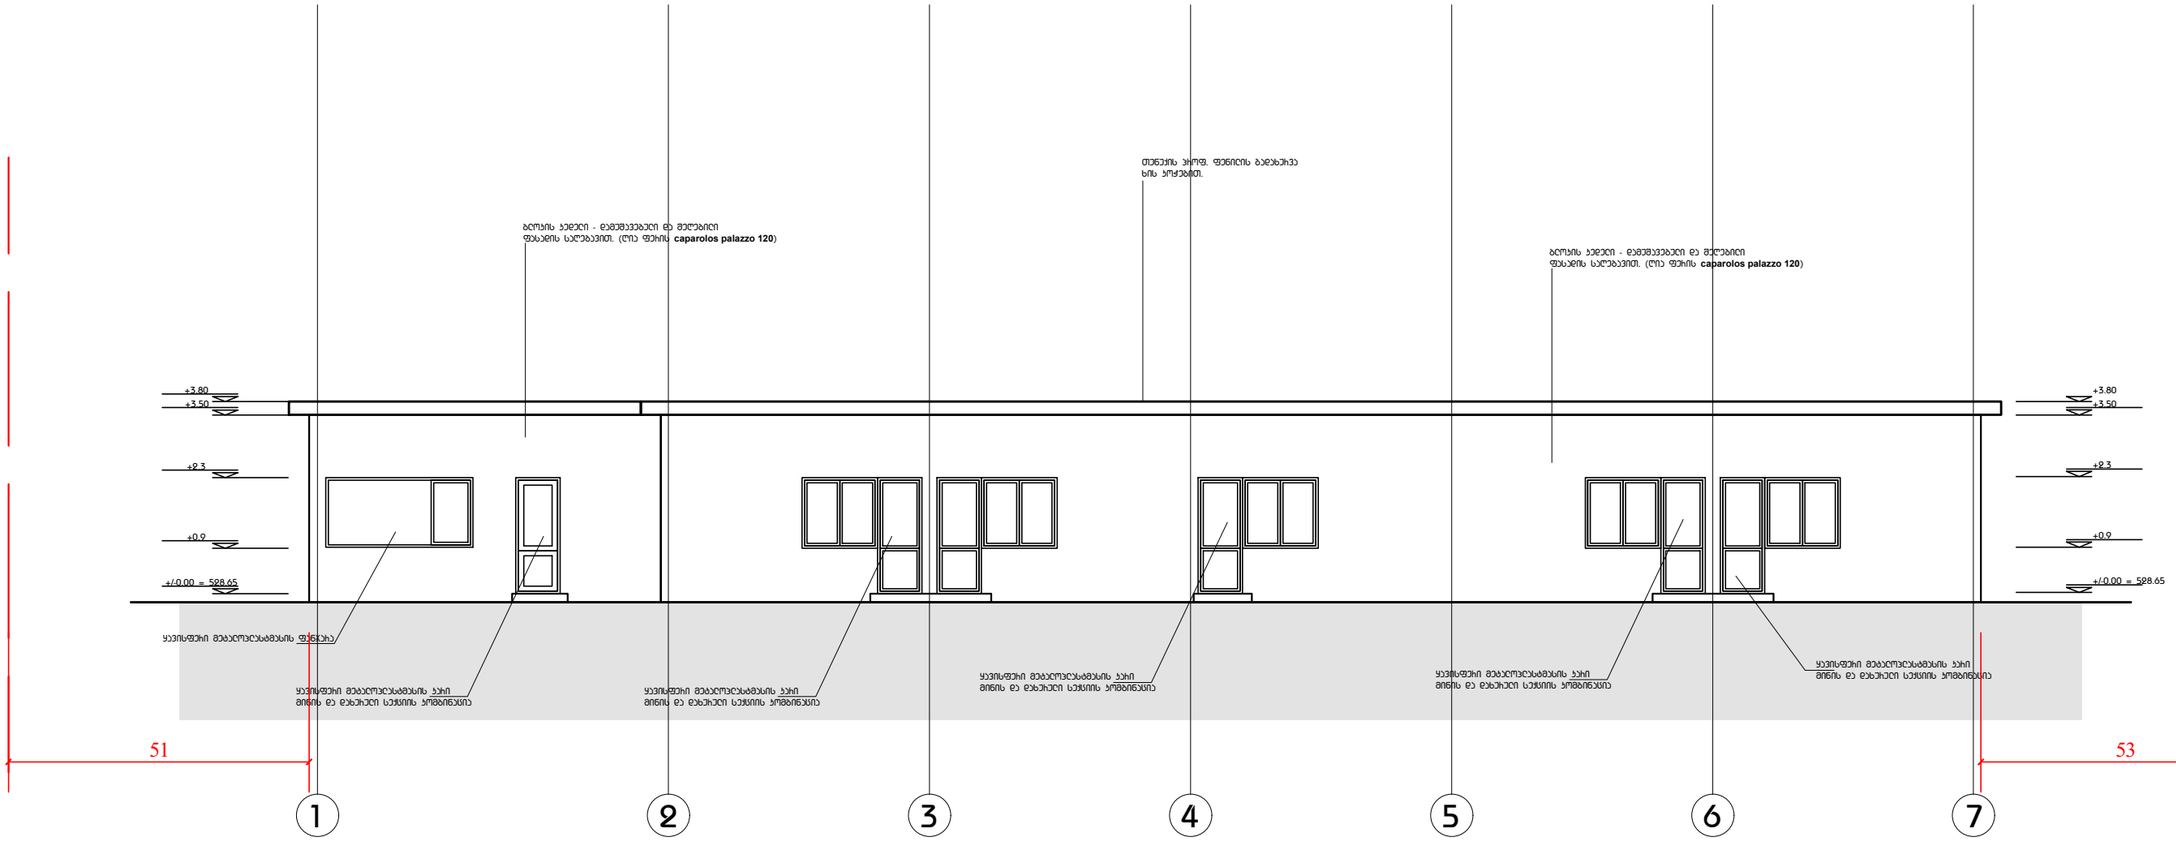

0 1 2 5

მასშტაბი 1:100@A3

ფურცლის სტანდარტი: A3 ISO A3 (420.00 x 297.00 mm.)	პროექტის ნიშნები:	შენიშვნები:	ფურცლის სტატუსი: შენობა A ფასადი პროექტის სტადიები A B **C** D E F სტატუსი: სამშენებლო დოკუმენტაცია	პროექტის დასახელება: სპორტი. 

შენობა **A** ფასადი 7-1

შენიშვნა: ფასადზე შესაძლოა იყოს გახსნეული საინჟინრო ტექნიკური ელემენტები რაც არ არის ასახული პროექტში.

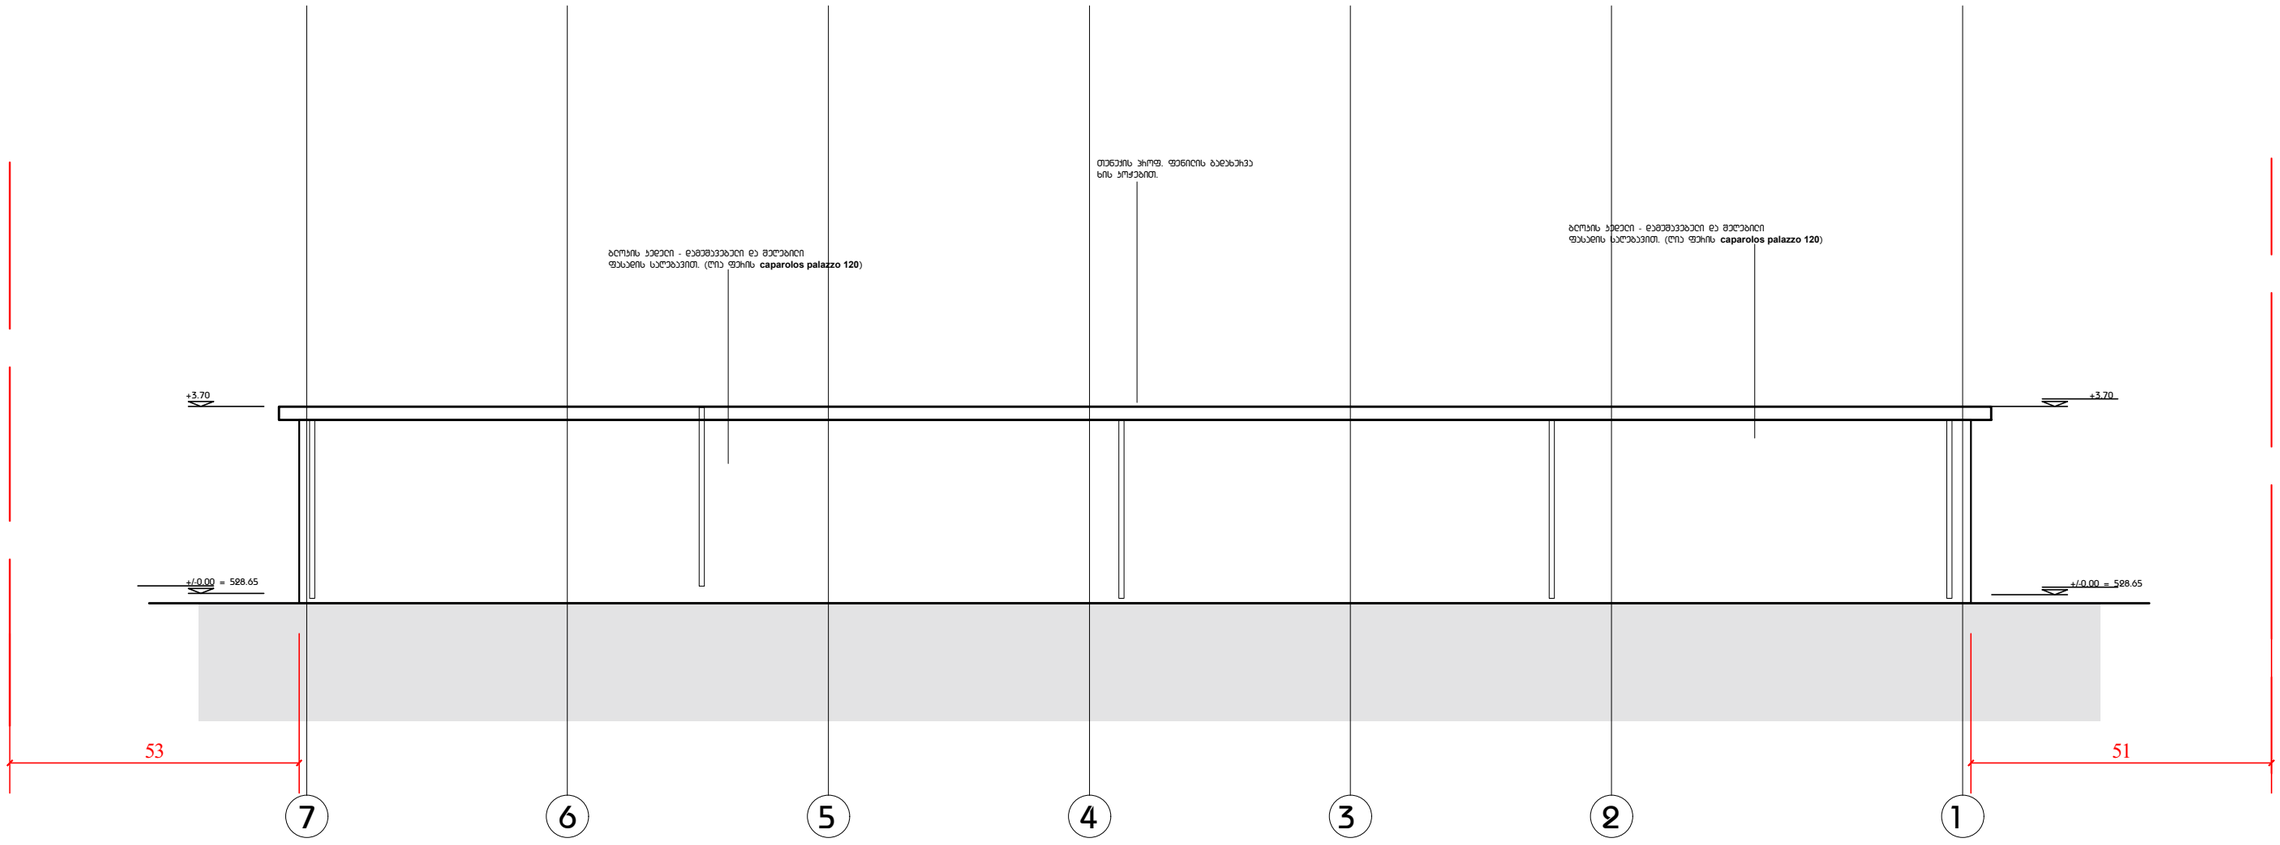

0 1 2 5

მასშტაბი 1:100@A3

ფურცლის სტანდარტი: A3 ISO A3 (420.00 x 297.00 mm.)	პროექტის ნიშნები:	შენიშვნები:	ფურცლის სათაური: შენობა A ფასადი პროექტის სტადიები A B C D E F სტატუსი: სამშენებლო დოკუმენტაციისა	პროექტის დასახელება: სპორტული. 

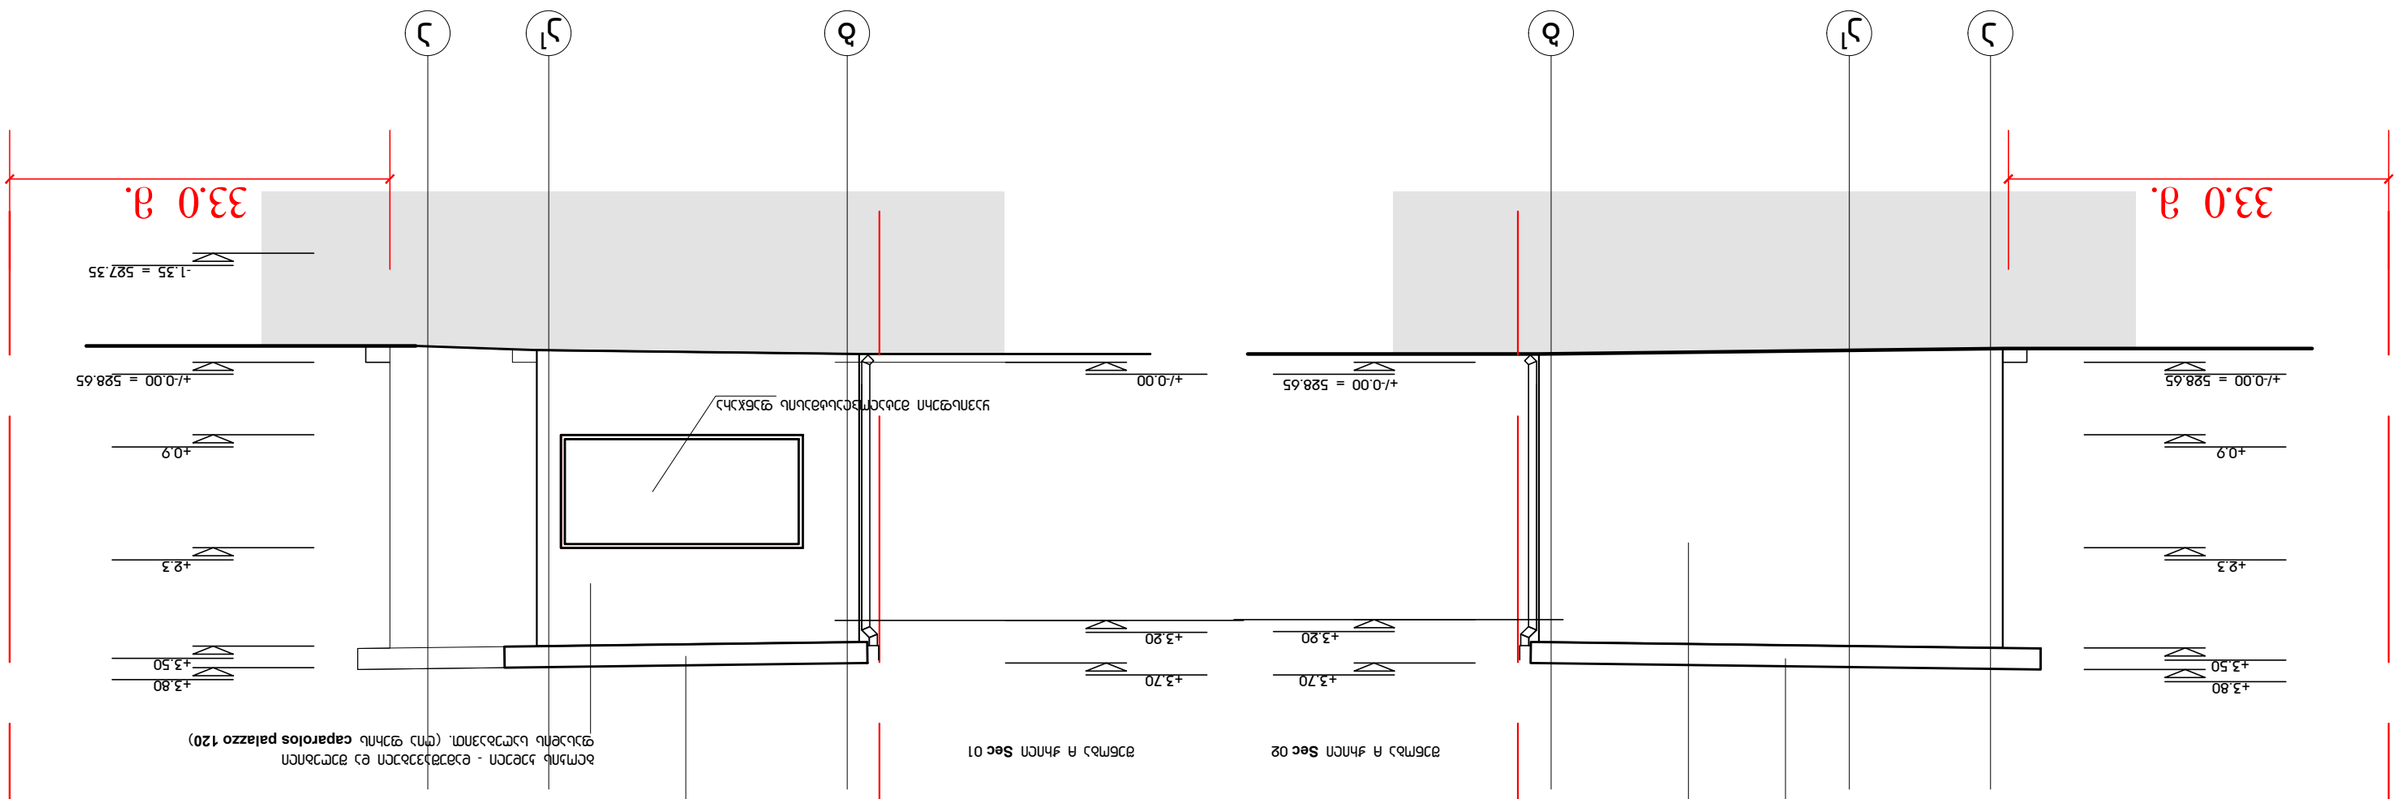

მასშტაბი 1:100@A3 ფურცლის სტანდარტი:

ISO A3 (420.00 A3X 297.00 mm.)

ფურცლის სათაური:

საქართველო. თბილისი. ლილოს დასახლება. ჭირნახულის ქ. N9
საკადასტრო კოდი: 01.19.14.003.092

შ.პ.ს. ვი თი ჯგუფი

ჰექსასტილი შ.პ.ს. ქ.თბილისი, დ. აღმაშენებლის ხეივანი #240

კ. ბენდუქიძის საუნივერსიტეტო კამპუსი B
Imail: ltdhexastyle@gmail.com
Tel: +995 574170888

ლ. სიხარულიძე არქიტექტორი
-------- სტუქტურული ინჟინერი

--------- სტუქტურული ინჟინერი HVAC

წყალი-წყალარინების სისტემის ინჟ. დამპროექტებელი გ. სისტემების ინჟ. დამპროექტებელი

შენიშვნები:

პროექტის სტადიები სტატუსი: სამშენებლო დოკუმენტაცია

A B C D E F

საპროექტო ჯგუფი: პირობითი ნიშნები: საპროექტო ორგანიზაცია: მისამართი:

დამკვეთი:

პროექტის დასახელება:

0 1 2 5

პროექტის ნომერი N: თარიღი: გვერდი N: რაოდენობა: 000

2020 w.

0/00

T-arch - 0

მასშტაბი: 1:100 @ A3

შენობა A ფასადები HEXASTYLE LTD
ID 404935898

შენობა A - ფასადი ა-ბ და ბ-ა

შენობა A ჭრილი შეც 02

a b

1 a

+/-0.00 = 528.65

+3.50

+3.80

+/-0.00 = 528.65

შენობა A ჭრილი შეც 01

a a

1 b

+/-0.00 = 528.65

+3.50

+3.80

+3.20

+3.70

- 1.35 = 527.35

+2.3

+0.9

+2.3

+0.9

საწყობი. დამხმარე ნაგებობები.

33.0 m.

+/-0.00

+3.20

+3.70

33.0 m.

თუნუქის პროფ. ფენილის გადახურვა
ხის კოჭებით.

თუნუქის პროფ. ფენილის გადახურვა
ხის კოჭებით.

ყავისფერი მეტალოპლასტმასის ფანჯარა

ბლოკის კედელი - დამუშავებული და შეღებილი
ფასადის საღებავით. (ღია ფერის ცაპაროლოს პალაზზო 120)

ბლოკის კედელი - დამუშავებული და შეღებილი
ფასადის საღებავით. (ღია ფერის ცაპაროლოს პალაზზო 120)


შენიშვნა: ფასადზე შესაძლოა იყოს გამოყენებული სამონტაჟო ტექნიკური ელემენტები რომ არ არის ასახული პროექტში.

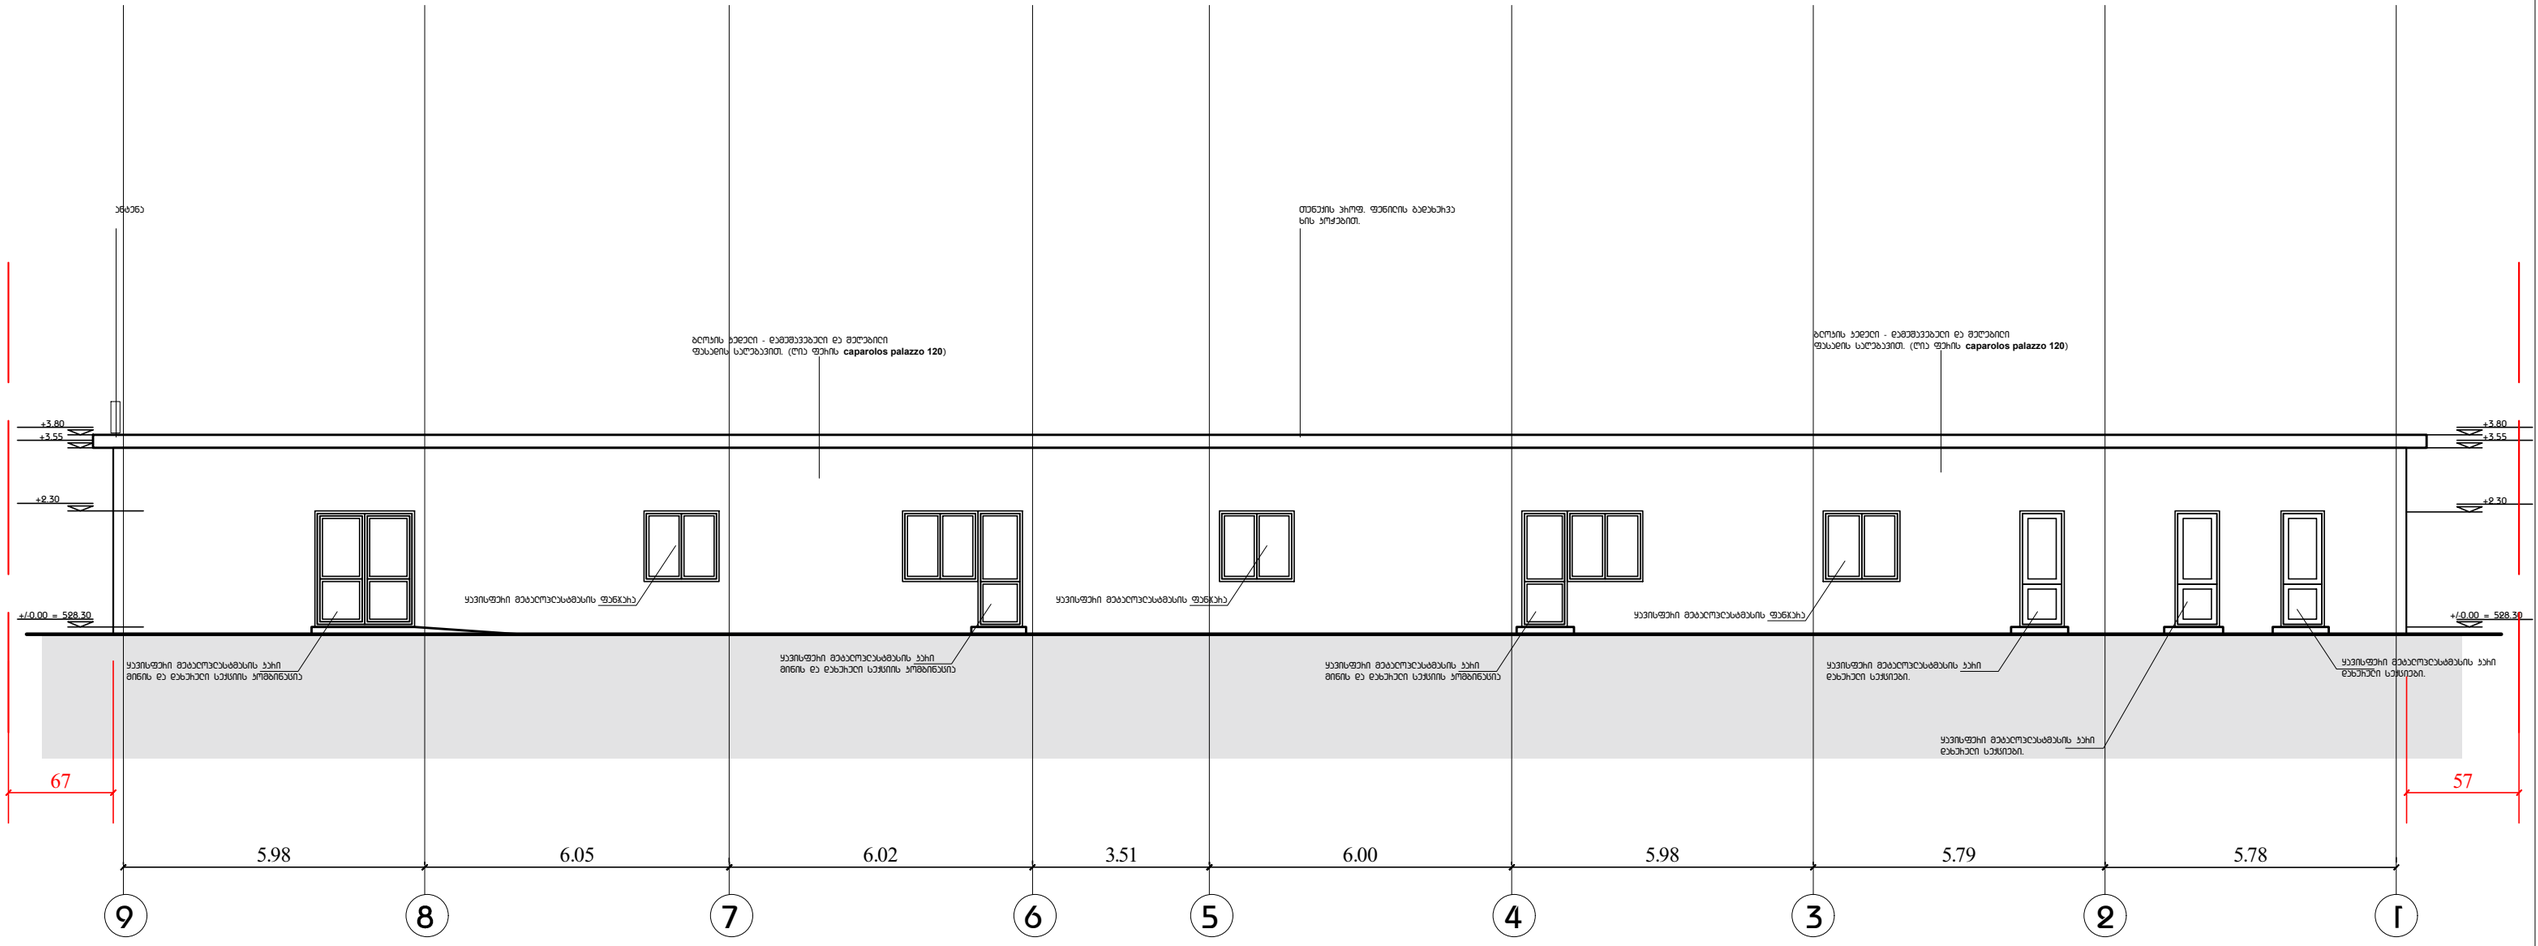

0 1 2 5

მასშტაბი 1:100@A3

ფურცლის სანდრეში: A3 ISO A3 (420.00 x 297.00 mm.)	პროექტის ნიშნები:	შენიშვნები:	ფურცლის სათაური: შენობა B ფასადი პროექტის სანდრეში A B C D E F სანაკვანი: სამშენებლო დოკუმენტაცია	პროექტის დასახელება: სახლობი. 

შენობა **B** ფასადი 1-8

შენიშვნა: ფასადზე შესაძლოა იყოს გახსნელები სანიჟინიროდ ტექნიკური ელემენტები რაც არ არის ასახული პროექტში.

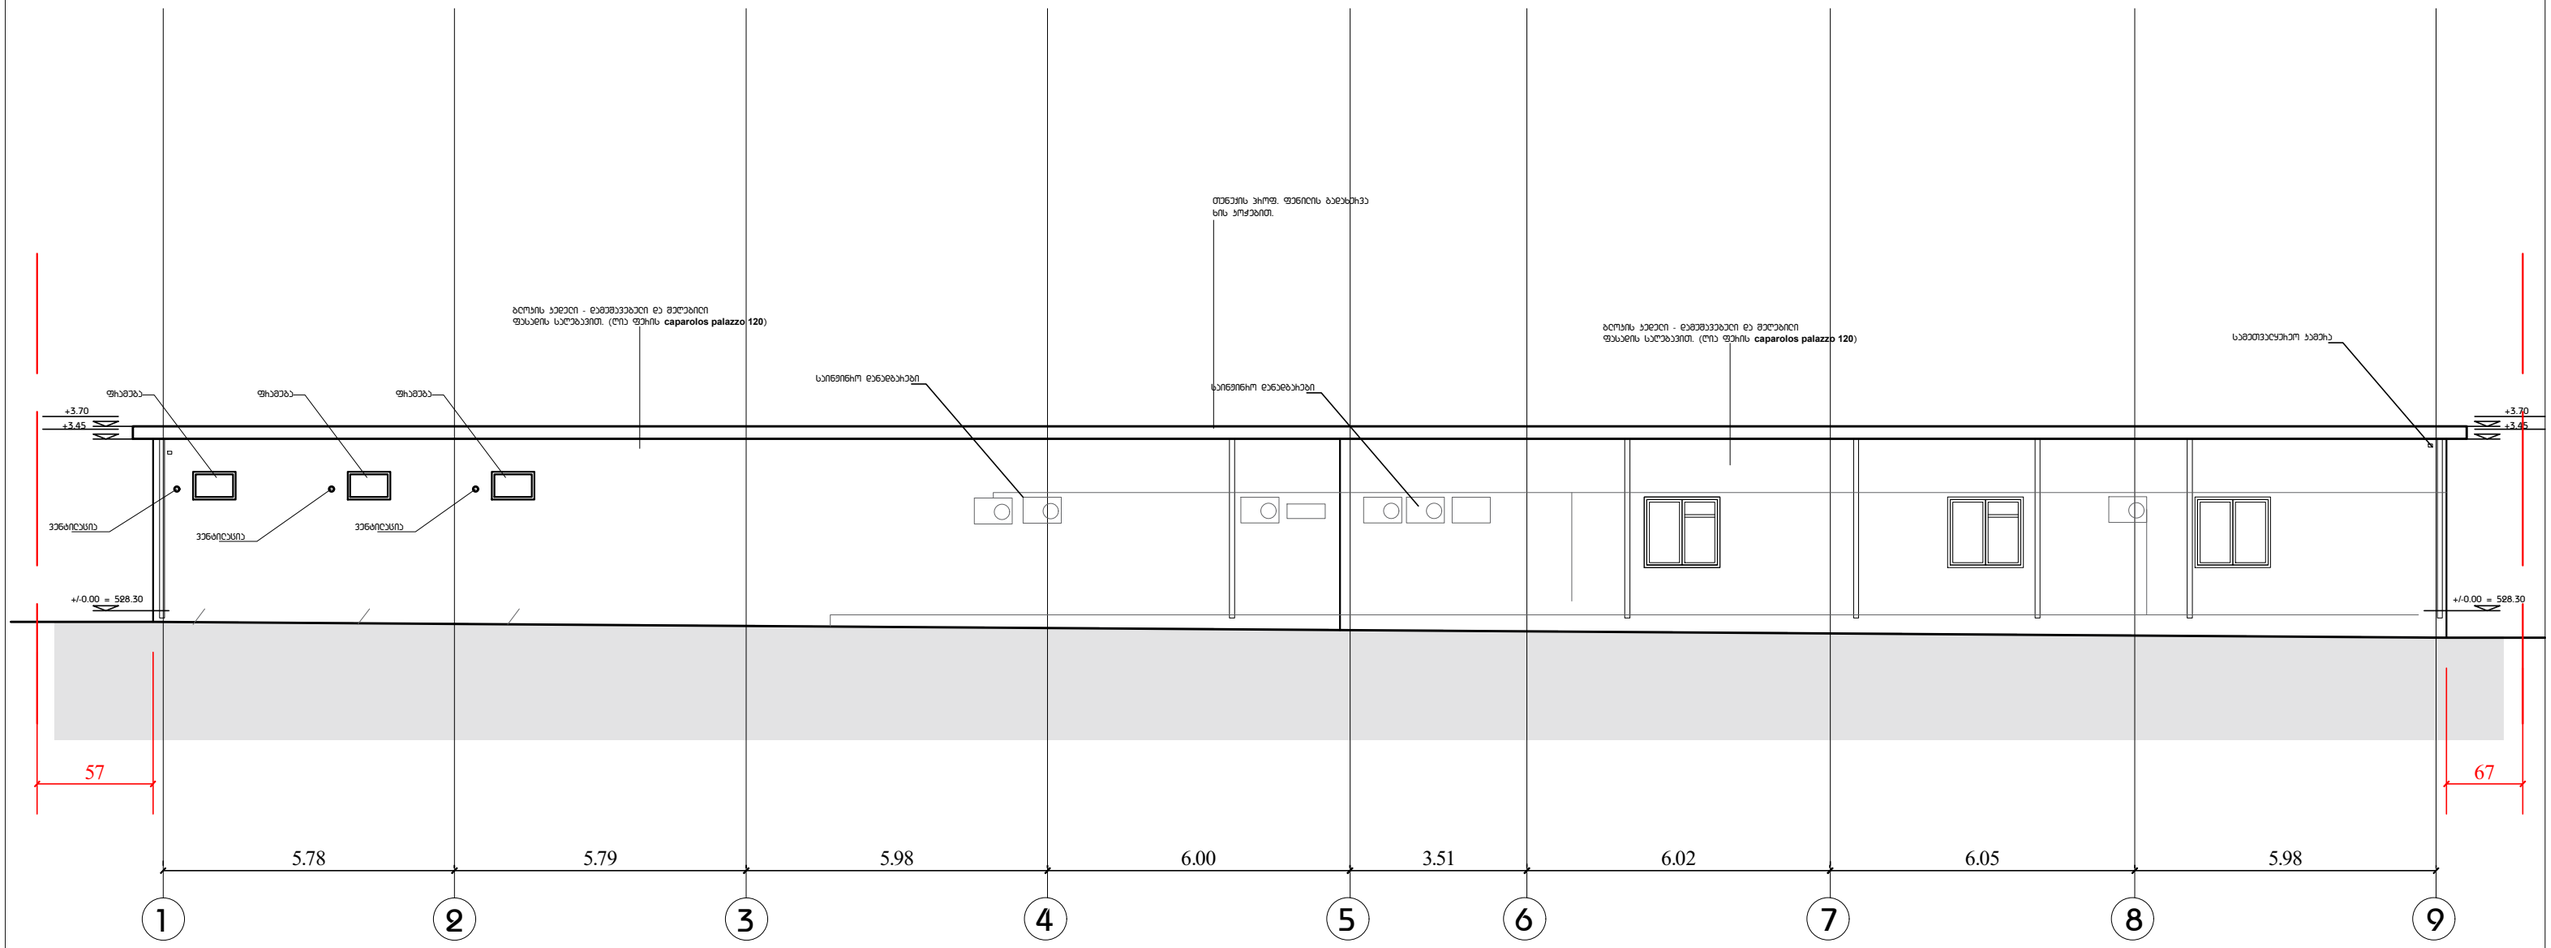

0 1 2 5

მასშტაბი 1:100@A3

ფურცლის სტანდარტი: A3 ISO A3 (420.00 x 297.00 mm.)	პროექტის ნიშნები:	შენიშვნები:	ფურცლის სათაური: შენობა B ფასადი პროექტის სტადია: A B C D E F სტადიები: სამშენებლო დოკუმენტაცია	პროექტის დასახელება: სამყოფი. 

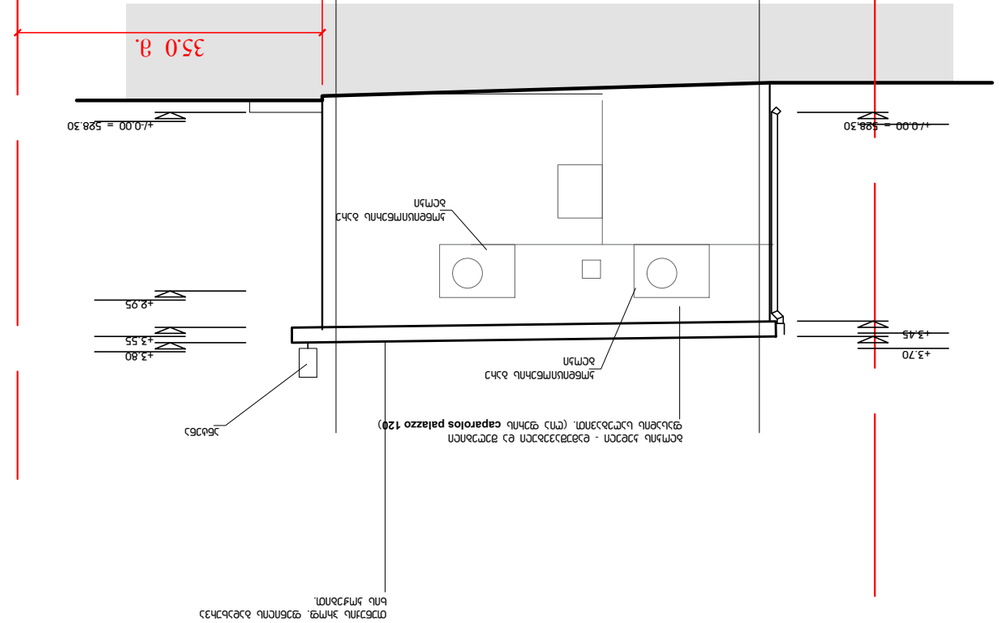

მასშტაბი 1:100@A3 ფურცლის სტანდარტი:

ISO A3 (420.00 A3X 297.00 mm.)

ფურცლის სათაური:

საქართველო. თბილისი. ლილოს დასახლება. ჭირნახულის ქ. N9
საკადასტრო კოდი: 01.19.14.003.092

შ.პ.ს. ვი თი ჯგუფი

ჰექსასტილი შ.პ.ს. ქ.თბილისი, დ. აღმაშენებლის ხეივანი #240

კ. ბენდუქიძის საუნივერსიტეტო კამპუსი B
Imail: ltdhexastyle@gmail.com
Tel: +995 574170888

ლ. სიხარულიძე არქიტექტორი
-------- სტუქტურული ინჟინერი

--------- სტუქტურული ინჟინერი HVAC

წყალი-წყალარინების სისტემის ინჟ. დამპროექტებელი გ. სისტემების ინჟ. დამპროექტებელი

შენიშვნები:

პროექტის სტადიები სტატუსი: სამშენებლო დოკუმენტაცია

A B C D E F

საპროექტო ჯგუფი: პირობითი ნიშნები: საპროექტო ორგანიზაცია: მისამართი:

დამკვეთი:

პროექტის დასახელება:

0 1 2 5

პროექტის ნომერი N: თარიღი: გვერდი N: რაოდენობა: 000

2020 w.

0/00

T-arch - 0

მასშტაბი: 1:100 @ A3

შენობა B ფასადები HEXASTYLE LTD
ID 404935898

შენობა B - ფასადი ა-ბ, ბ-ა.

შენობა B ფასადი ა-ბ

a b

ბლოკის კედელი - დამუშავებული და შეღებილი ფასადის საღებავით. (ღია ფერის ცაპაროლოს პალაზზო 120)

თუნუქის პროფ. ფენილის გადახურვა ხის კოჭებით.

შენობა B ფასადი ბ-ა

b a

ბეტონით მიპირკეთება

ბლოკის კედელი - დამუშავებული და შეღებილი ფასადის საღებავით. (ღია ფერის ცაპაროლოს პალაზზო 120)

თუნუქის პროფ. ფენილის გადახურვა ხის კოჭებით.

a

1

საწყობი. დამხმარე ნაგებობები.

წყალარინების
დგარები

კონდიციონერის გარე ბლოკი

კონდიციონერის გარე ბლოკი

+/-0.00 = 528.30 +/-0.00 = 528.30

+2.95

+3.80 +3.55 +3.45 +3.70

35.0 m.

ანტენა

საინჟინრო დანადგარები

+/-0.00 = 528.30

+3.45 +3.70

+/-0.00 = 528.30

+2.95

+3.80 +3.55

framuga

ვენტილაცია

35.0 m.

შენიშვნა: ფასადზე შესაძლოა იყოს გარკვეული საინჟინრო ტექნიკური ელემენტები რაც არ არის ასახული პროექტში.