

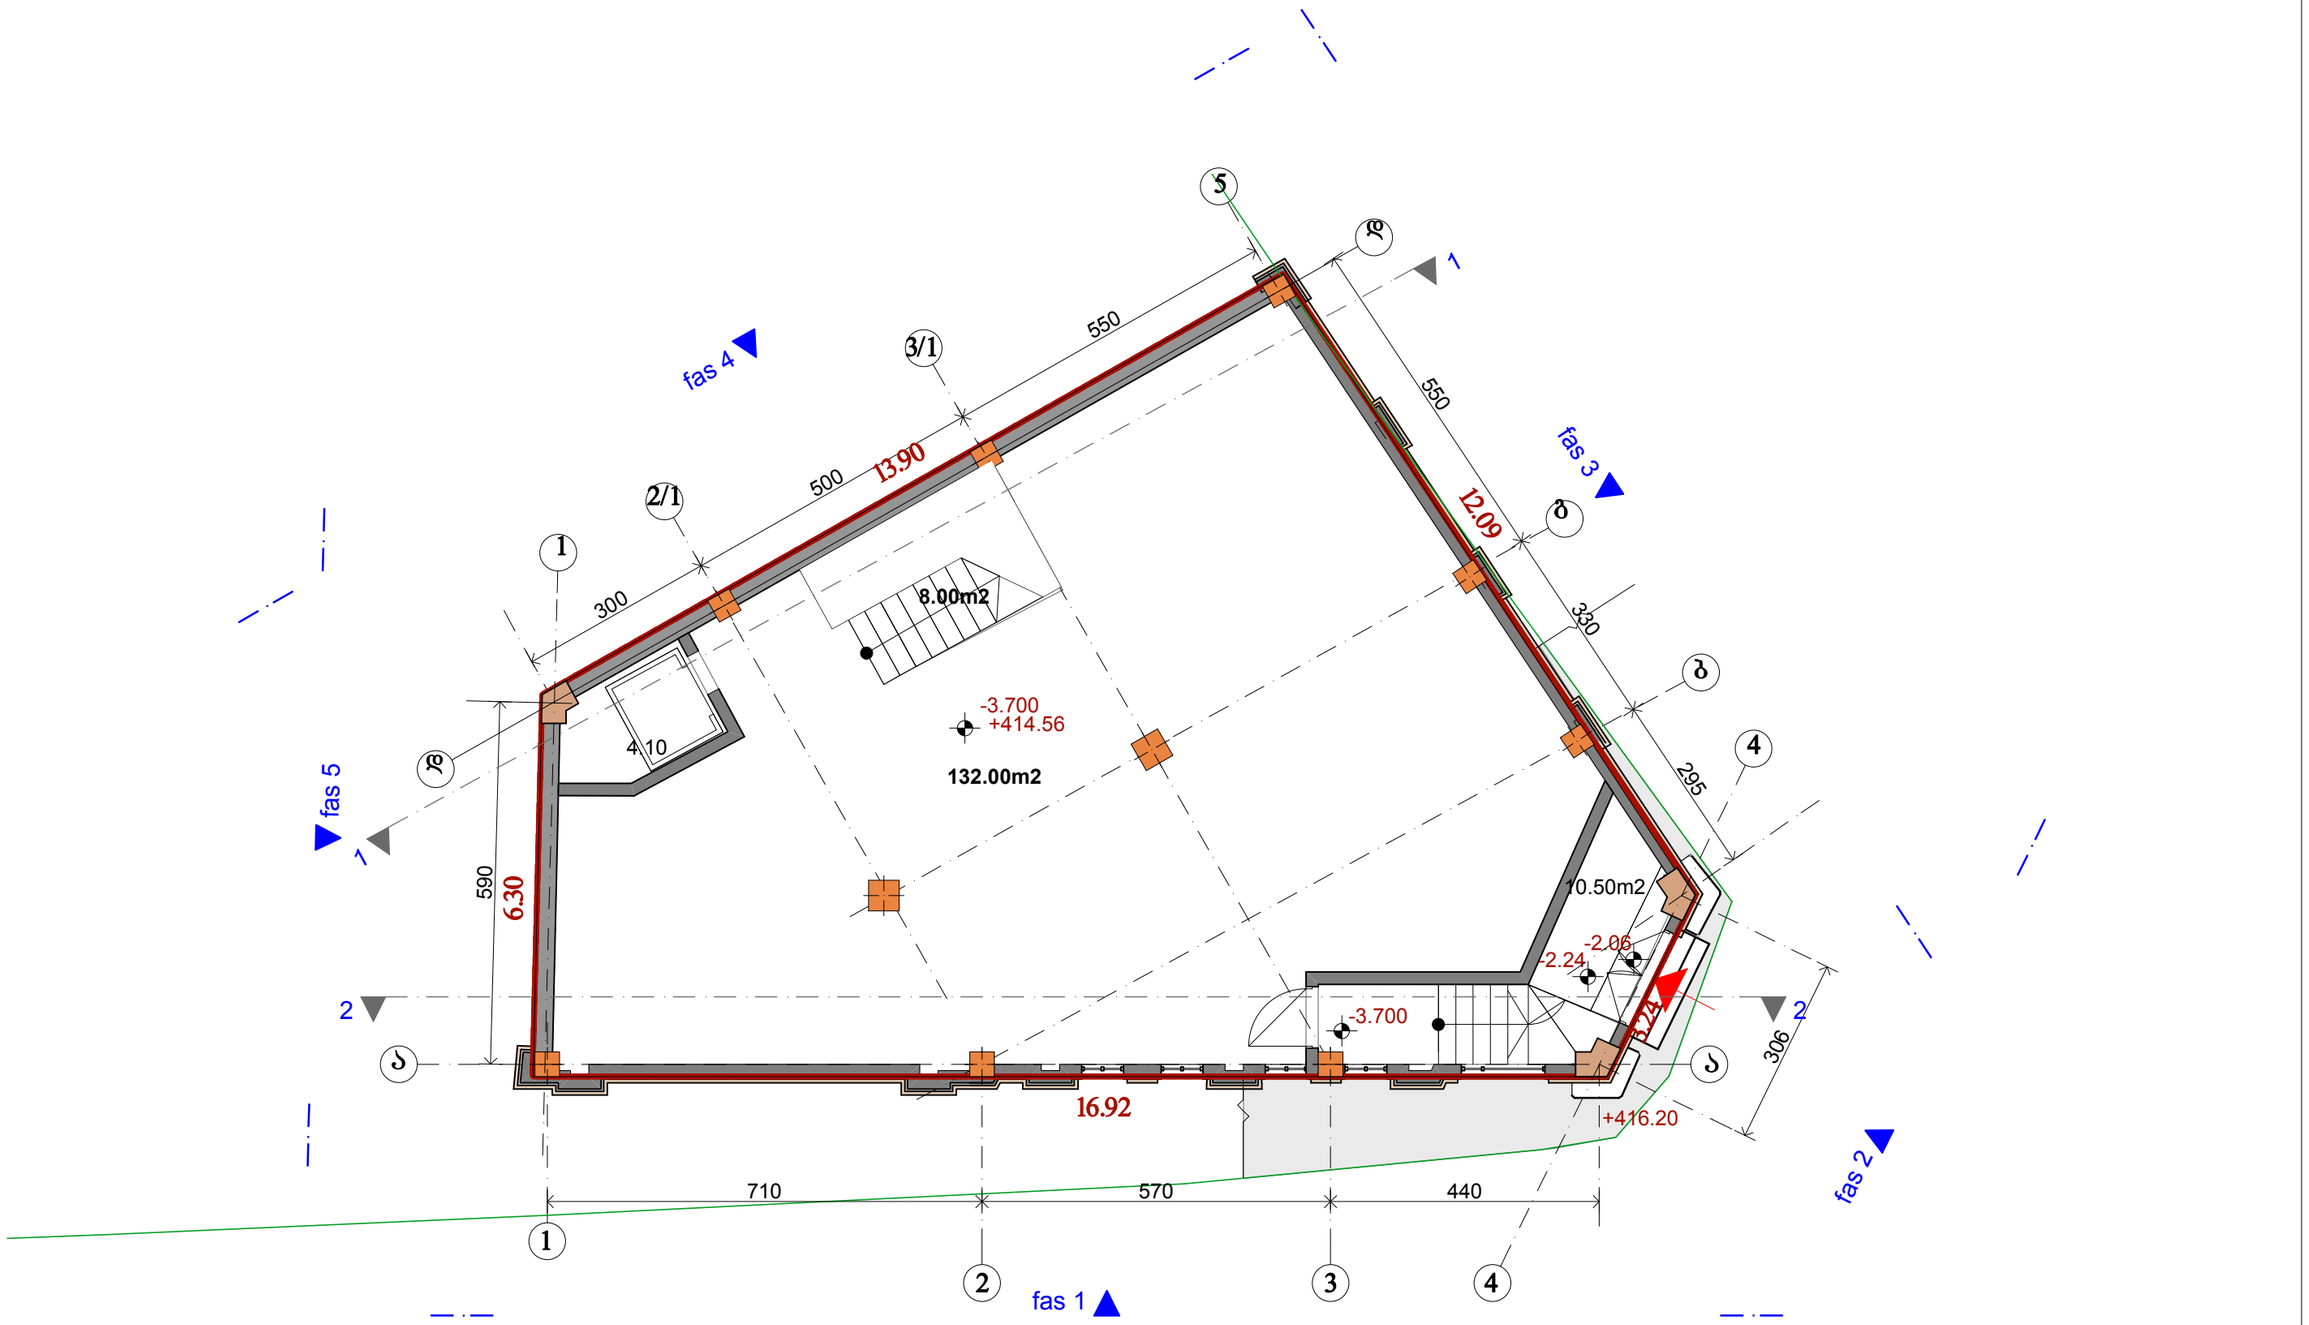



| | | | | | | |
|---|---|---|---|---|---|---|
| დირექტორი | გ.ზაქაიძე | | დაბერვემი ამხანაგობა «ახალი თბილისი» | | | |
| მთ.არქიტექტორი | რ.ტყემალაძე | | | სტადია | ფურცელი | ფურცლები |
| კონსტრუქტორი | მ.ასათიანი | | სასტუმროს შენობა ქ. თბილისში გრიშაშვილი №9 | პრ/პ | | 19 |
| | | | | | | |
| დაამუშავა | ნ.კაკაბაძე | | ბებმა +3.700 ნიშნულზე მ1:100 | შ.პ.ს.«ტიფლის ბილდინგი» | | |


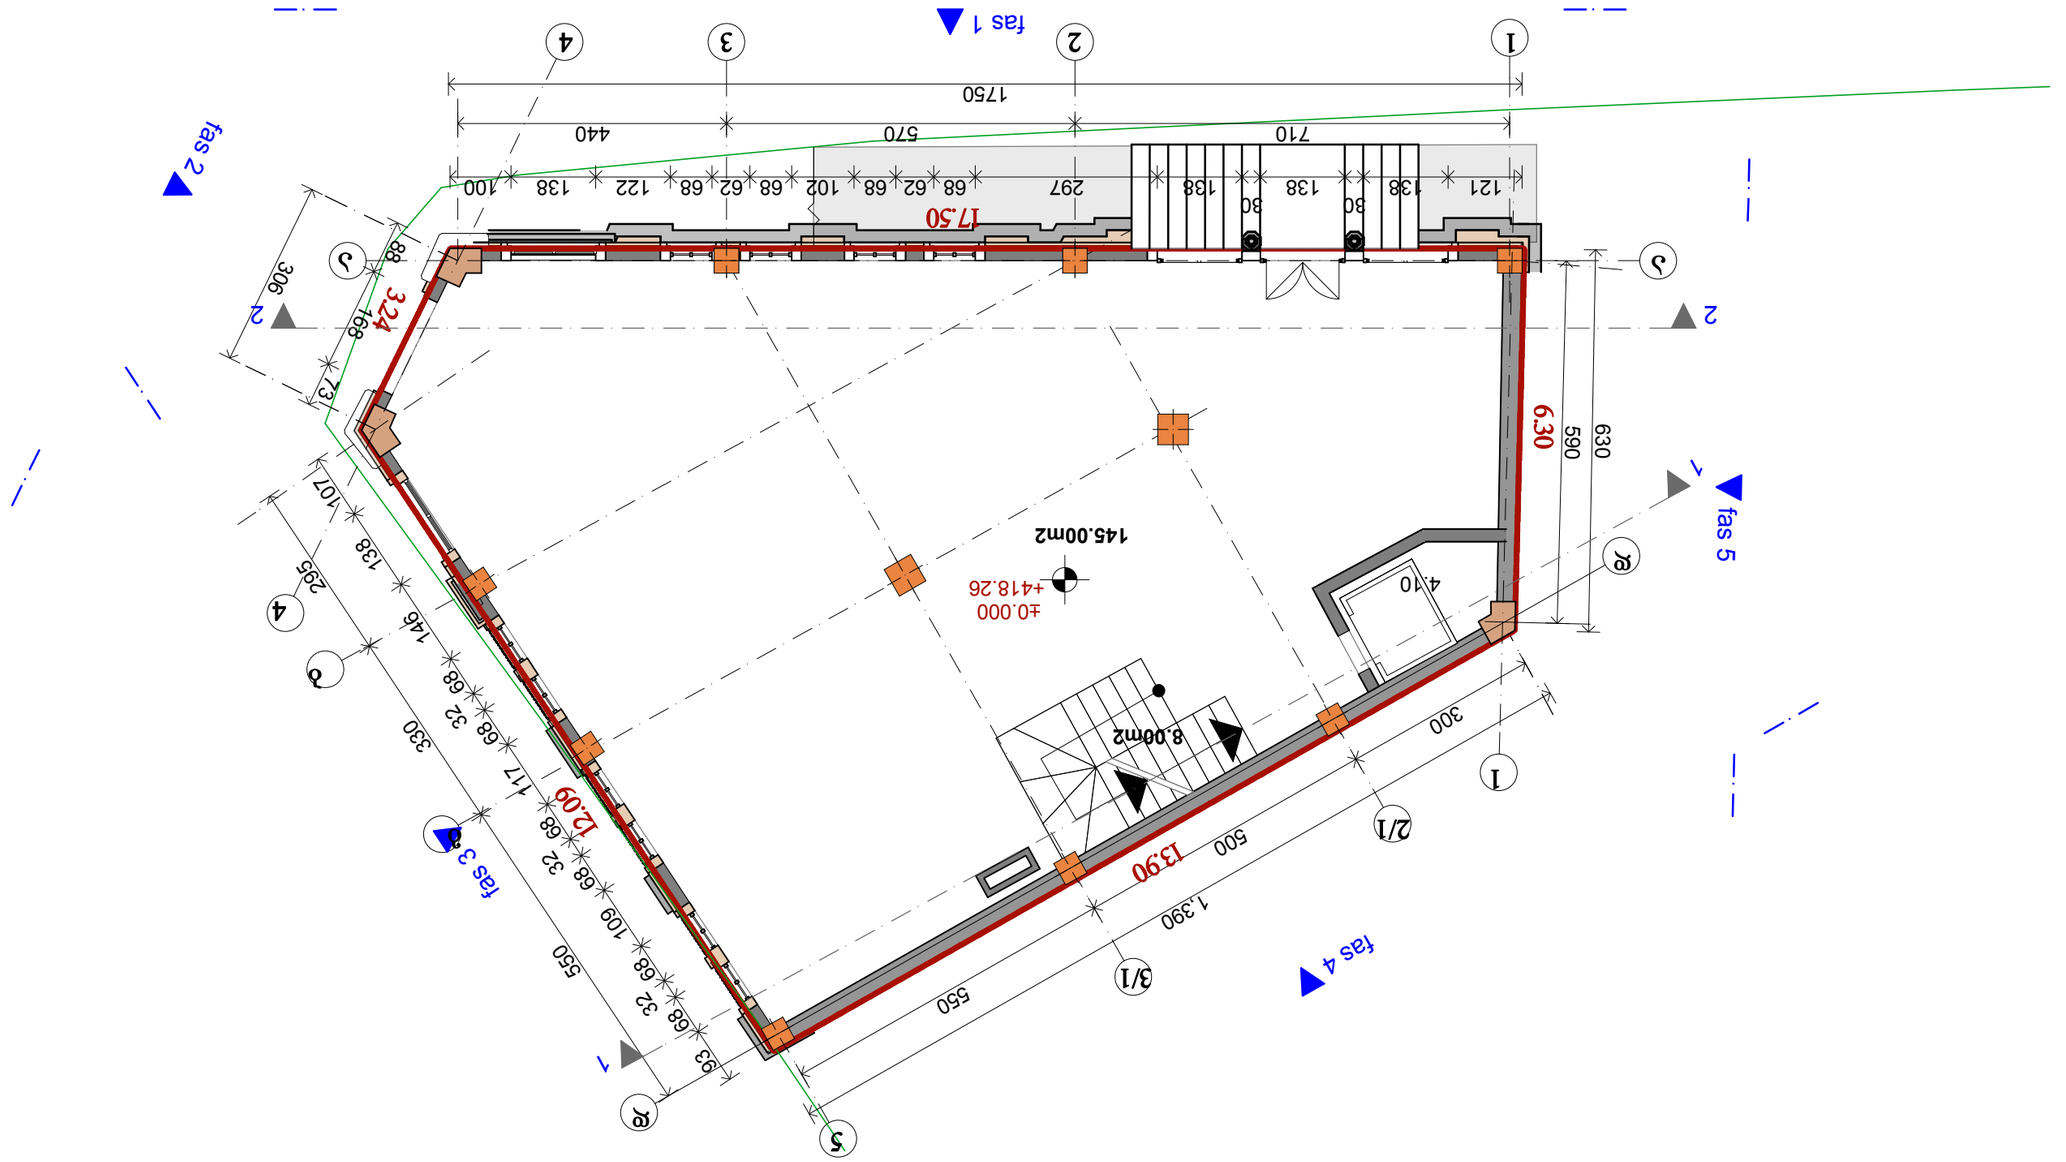

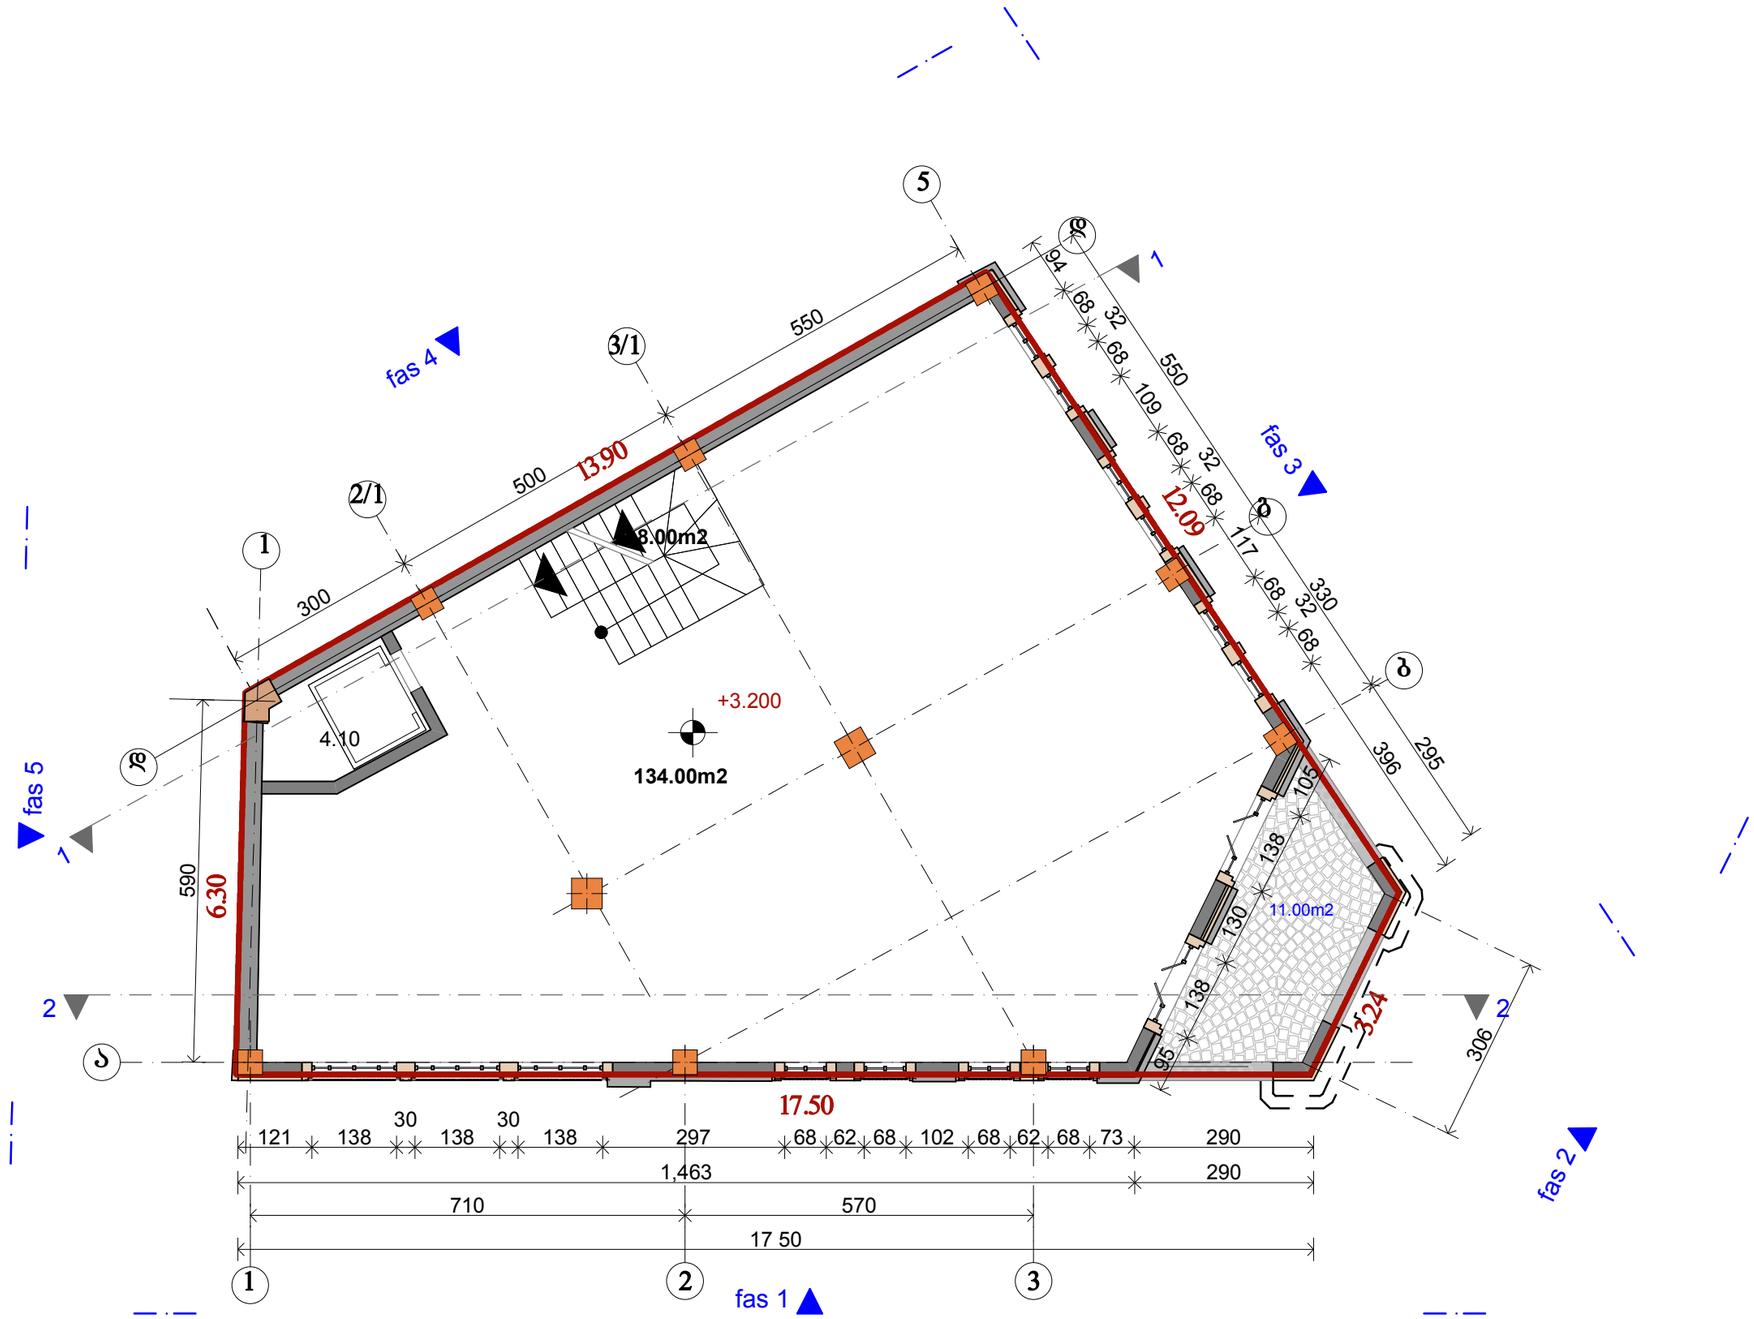


| | | | | | | |
|---|---|---|---|---|---|---|
| დირექტორი | გ.ზაქაიძე | | დაჩქვემი ამხანაგობა «ახალი თბილისი» | | | |
| მრ.არქიტექტორი | რ.ტყემალაძე | | სასტუმროს შენობა ქ. თბილისში გრიშაშვილი №9 | სტადია | ფურცელი | ფურცლები |
| კონსტრუქტორი | მ.სავლიძე | | | არ/პ | | 19 |
| დაამუშავა | ნ.კაკაბაძე | | ბებმა +3.200 ნიშნულზე 1:100 | შ.პ.ს.«ტიფლის ბილდინგი» | | |









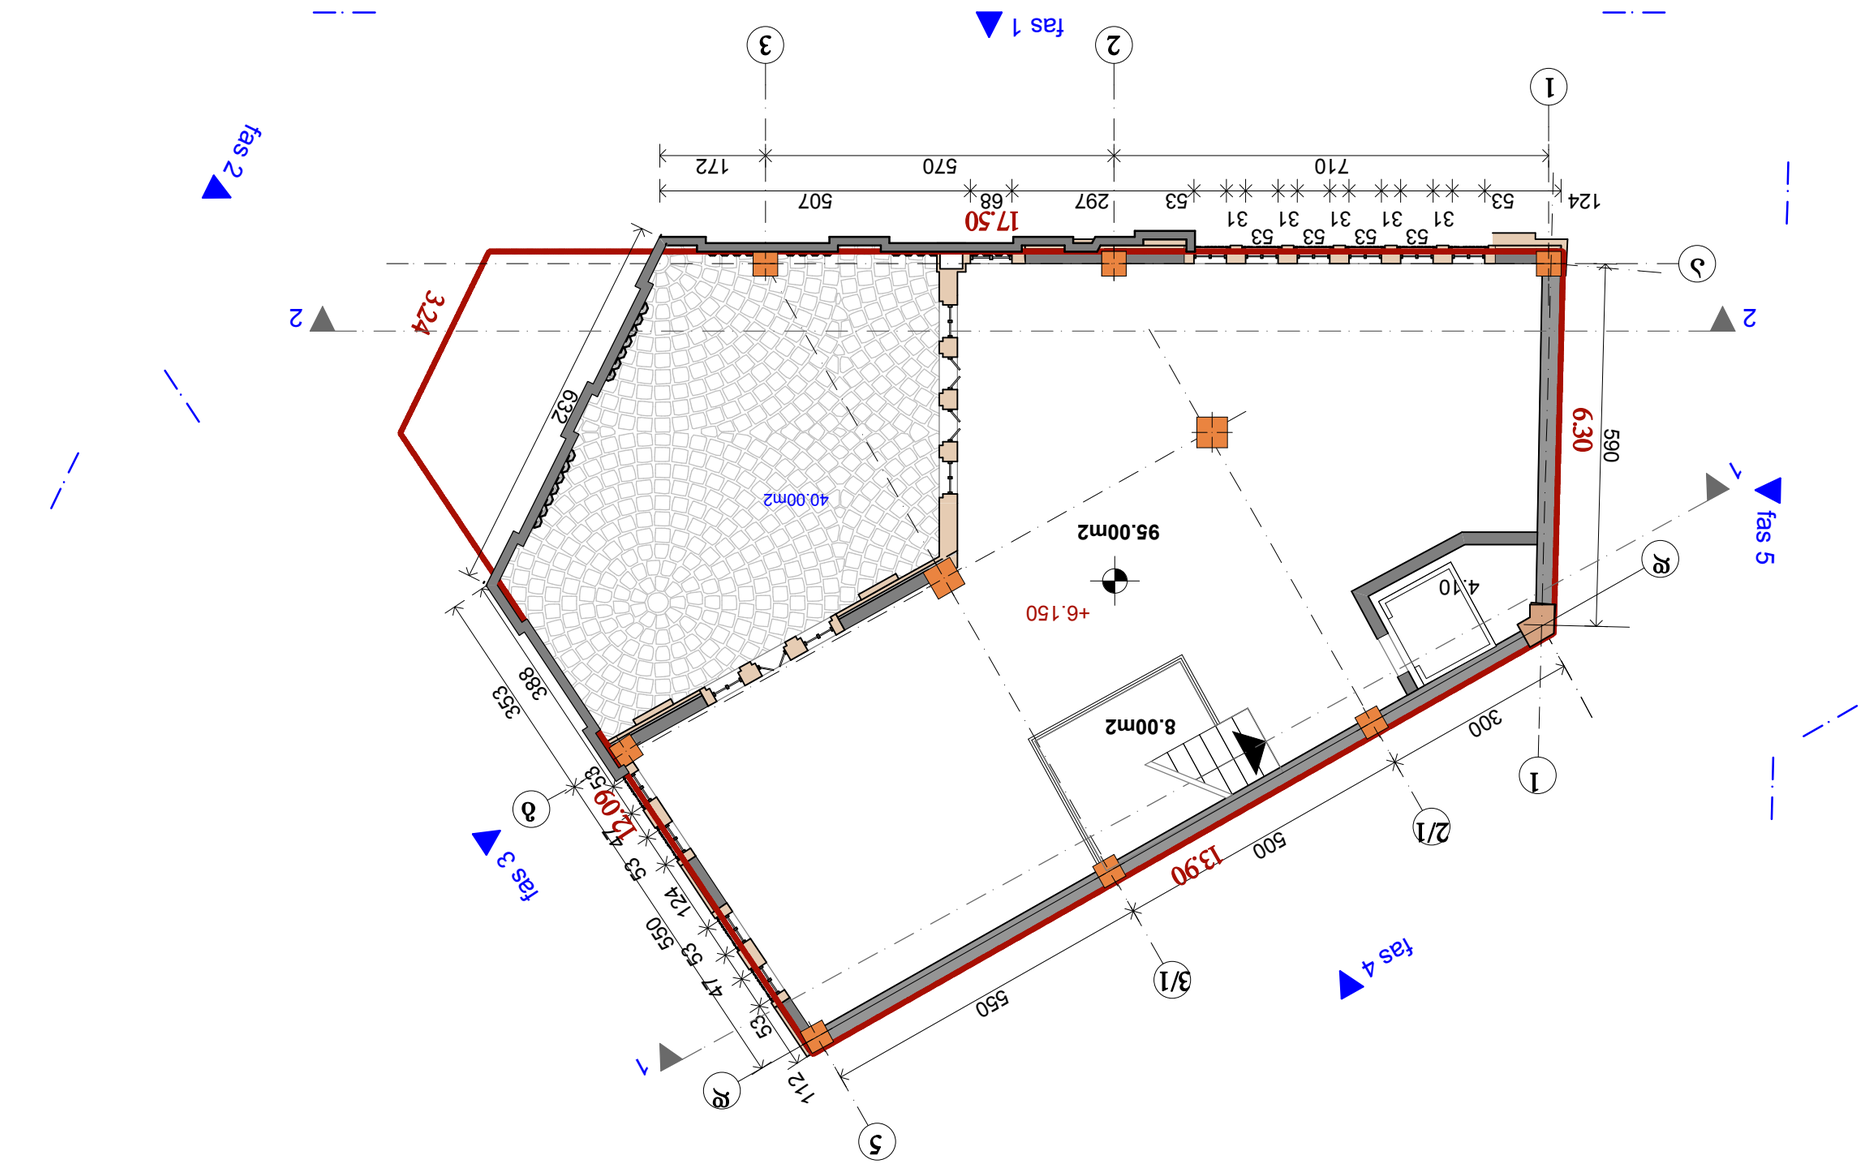







