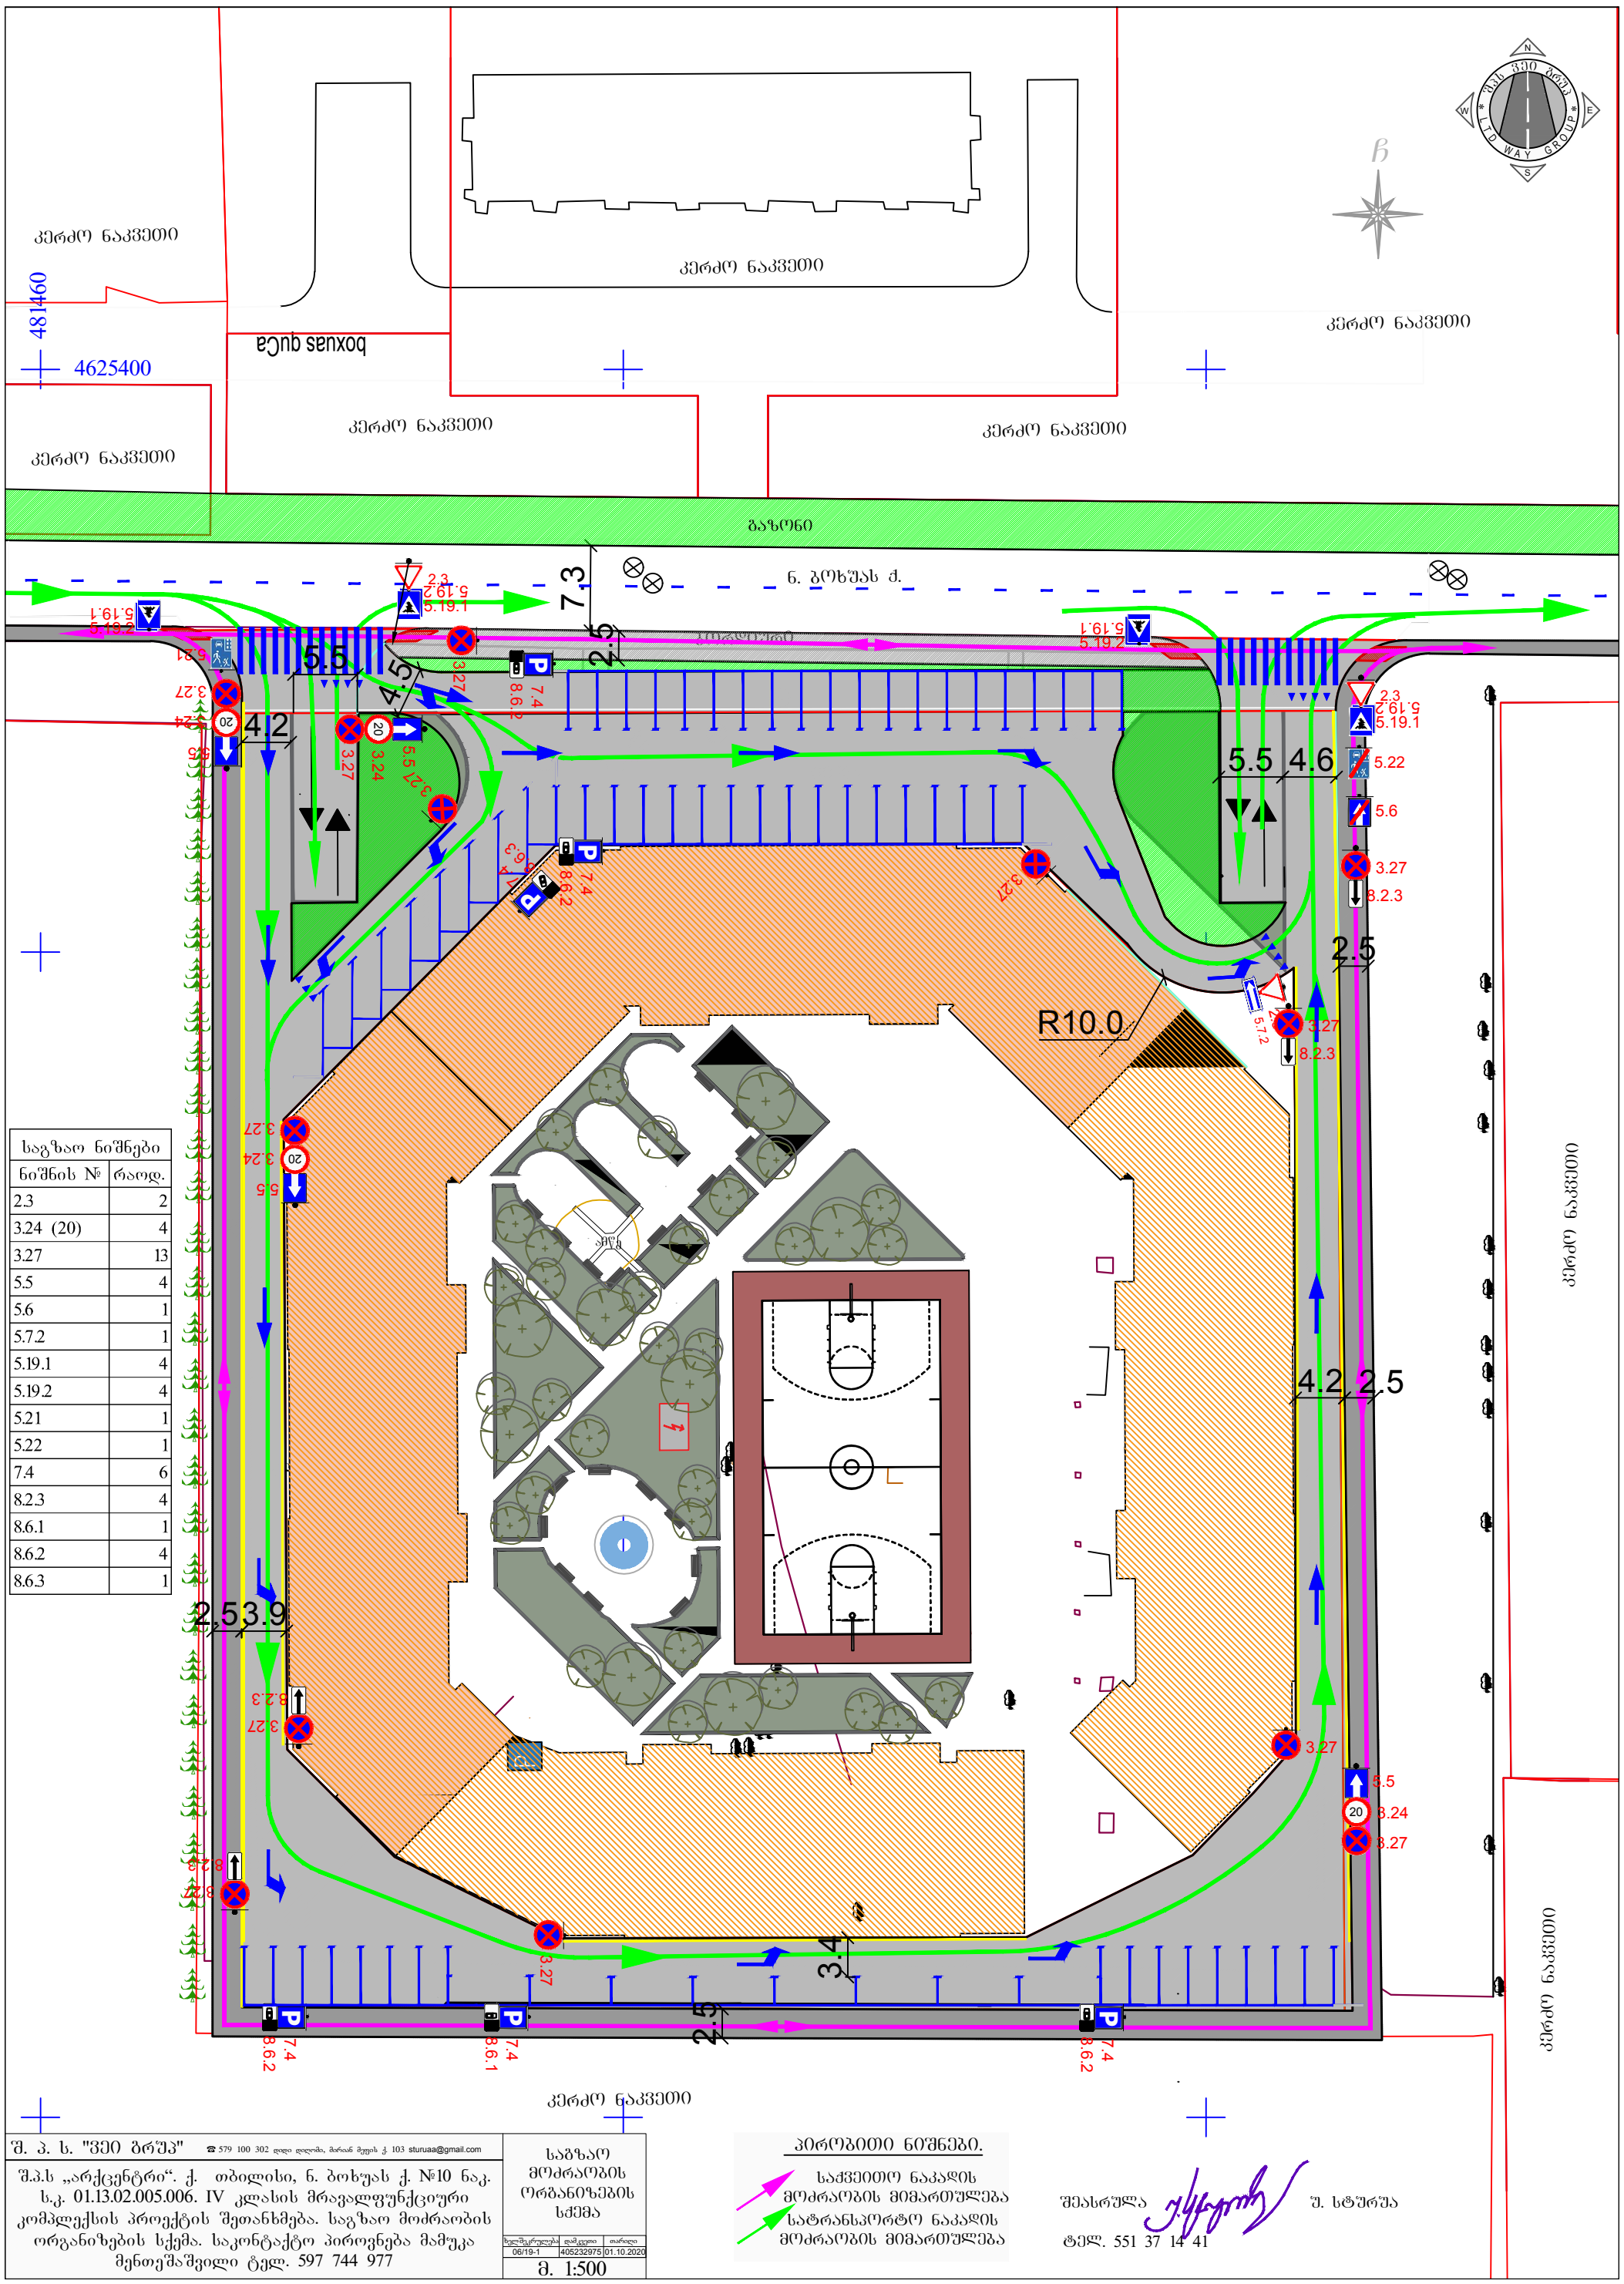

საგზაო ნიშნები	
ნიშნის №	რაოდ.
2.3	2
3.24 (20)	4
3.27	13
5.5	4
5.6	1
5.7.2	1
5.19.1	4
5.19.2	4
5.21	1
5.22	1
7.4	6
8.2.3	4
8.6.1	1
8.6.2	4
8.6.3	1

შ. პ. ს. "ვეი ბრუჯ" ☎ 579 100 302 დიდი დიღომი, მირიან მეფის ქ. 103 sturuaa@gmail.com

შ.პ.ს „არქცენტრი“. ქ. თბილისი, ნ. ბოხუას ქ. №10 ნაკ. ს.კ. 01.13.02.005.006. IV კლასის მრავალფუნქციური კომპლექსის პროექტის შეთანხმება. საგზაო მოძრაობის ორგანიზების სქემა. საკონტაქტო პიროვნება მამუკა მენთეშაშვილი ტელ. 597 744 977

საგზაო მოძრაობის ორგანიზების სქემა

ხელშეკრულება	დაკვეთი	თარიღი
06/19-1	40523297	01.10.2020

მ. 1:500

პირობითი ნიშნები.

საქვეითო ნაკადის მოძრაობის მიმართულება

სატრანსპორტო ნაკადის მოძრაობის მიმართულება

შეასრულა ტელ. 551 37 14 41 შ. სტურუა