

ფასადი 1-10 ღერძებით
(ვიზუალიზაცია)

დამკვეთი: შპს "ტფილისი ჯგუფი"	ობიექტის მისამართი: ქ. თბილისი, ვაკის რაიონი, ი. ჭავჭავაძის გამზირი №30-ში მდებარე ნაკვეთზე ავტომობილების სადგომის მშენებლობის პროექტი (საკადასტრო კოდი 01.14.05.008.279)	ავტორი	
დირექტორი		ზომა:	
არქიტექტორი		ფურცელი	
კონსტრუქტორი			
ინჟინერი			
ინჟინერი			
ინჟინერ

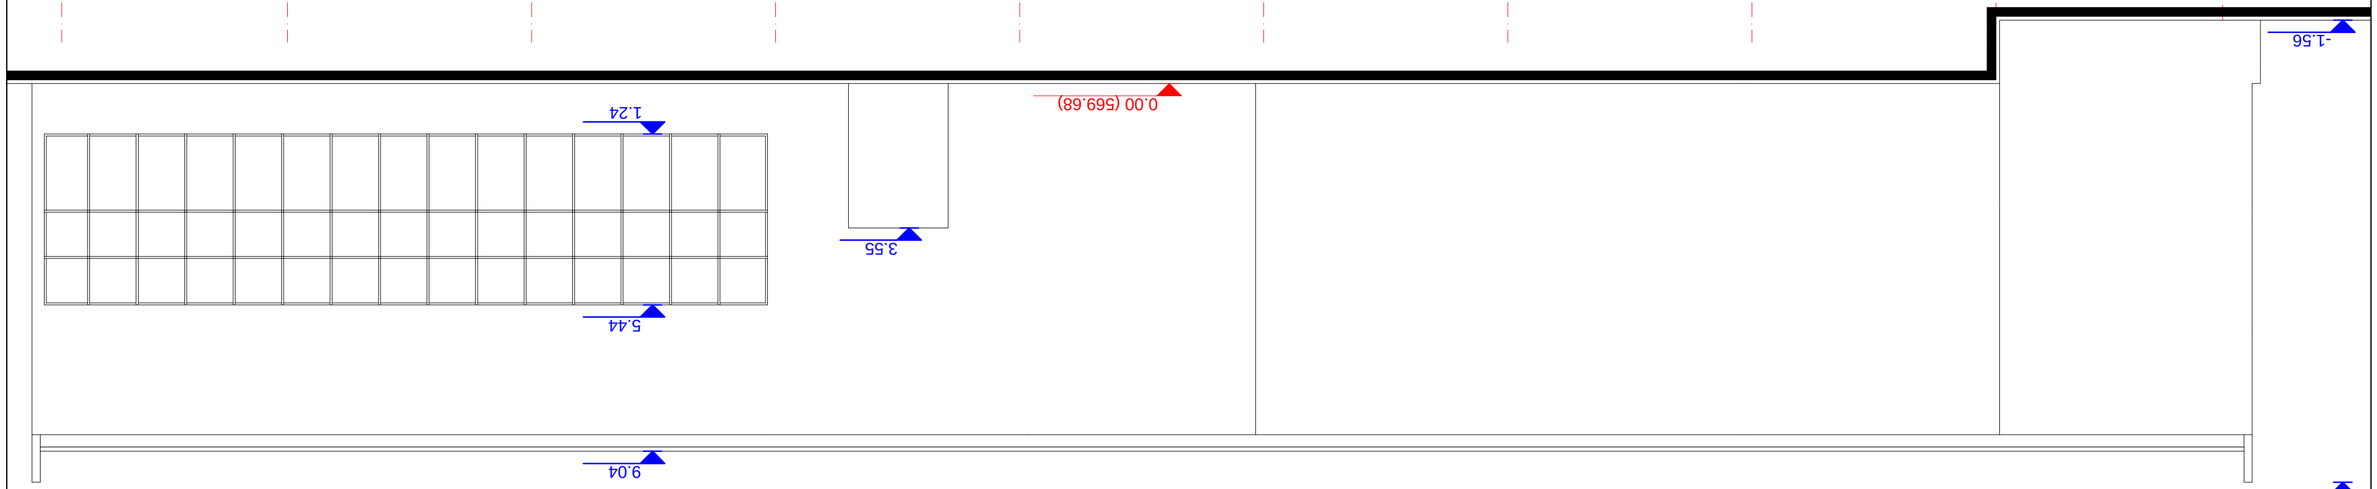

ფასადის 10-1 ღერძების (ნაწილობრივ)

შემსრულებელი				
მთავარი ინჟინერი				
ხელმძღვანელი				

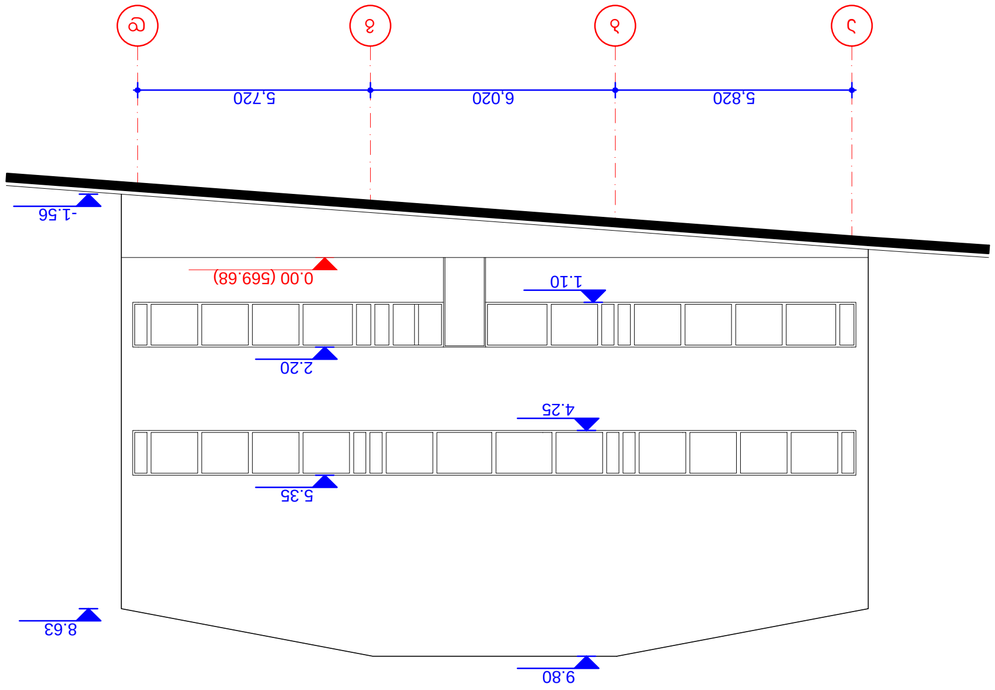

ფასადი ა-დ და დ-ა
(ღერძების მიხედვით)

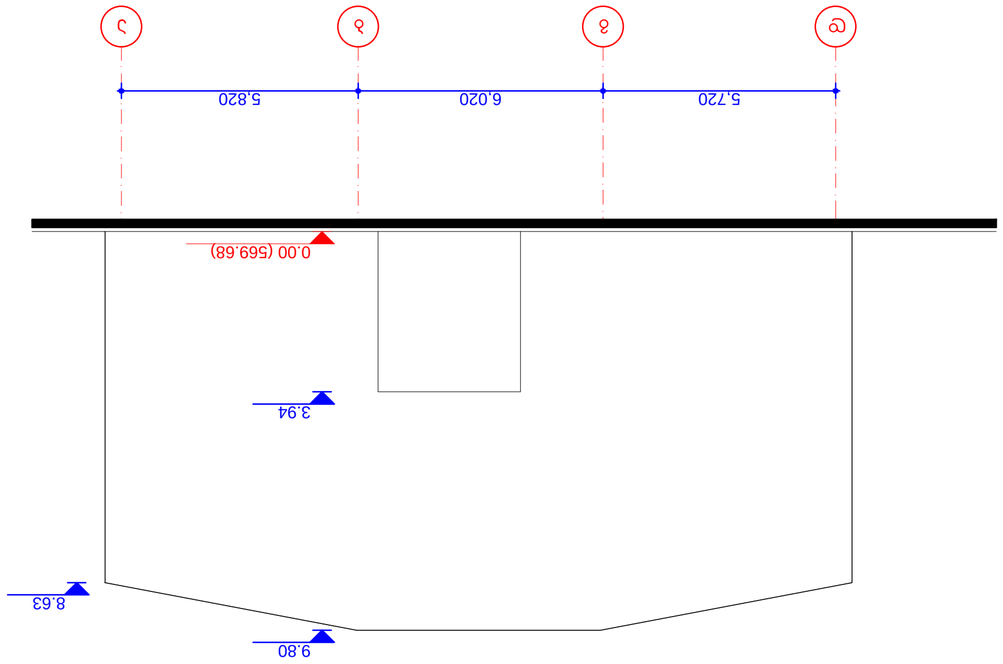

ფასადი დ-ა და ა-დ
(ღერძების მიხედვით)

დამკვეთი	შპს "ტფილისი ჯგუფი"		
ობიექტის დასახელება	ქ. თბილისი, ვაკის რაიონი, ი. ნინოშვილის ქ. №30-ში მდებარე ნაკვეთზე (ს/კ 01.14.05.008.279) მრავალბინიანი საცხოვრებელი სახლის ნახ-ის შესრულების ნებართვის მიღების მიზნით		
ნახაზის დასახელება	ფასადები ა-დ, დ-ა და ფასადები (ღერძების მიხედვით)		
ავტორი			
ხელმძღვანელი			

①-⑪轴立面图 1:100

ფასადი 10-1
ღერძებში

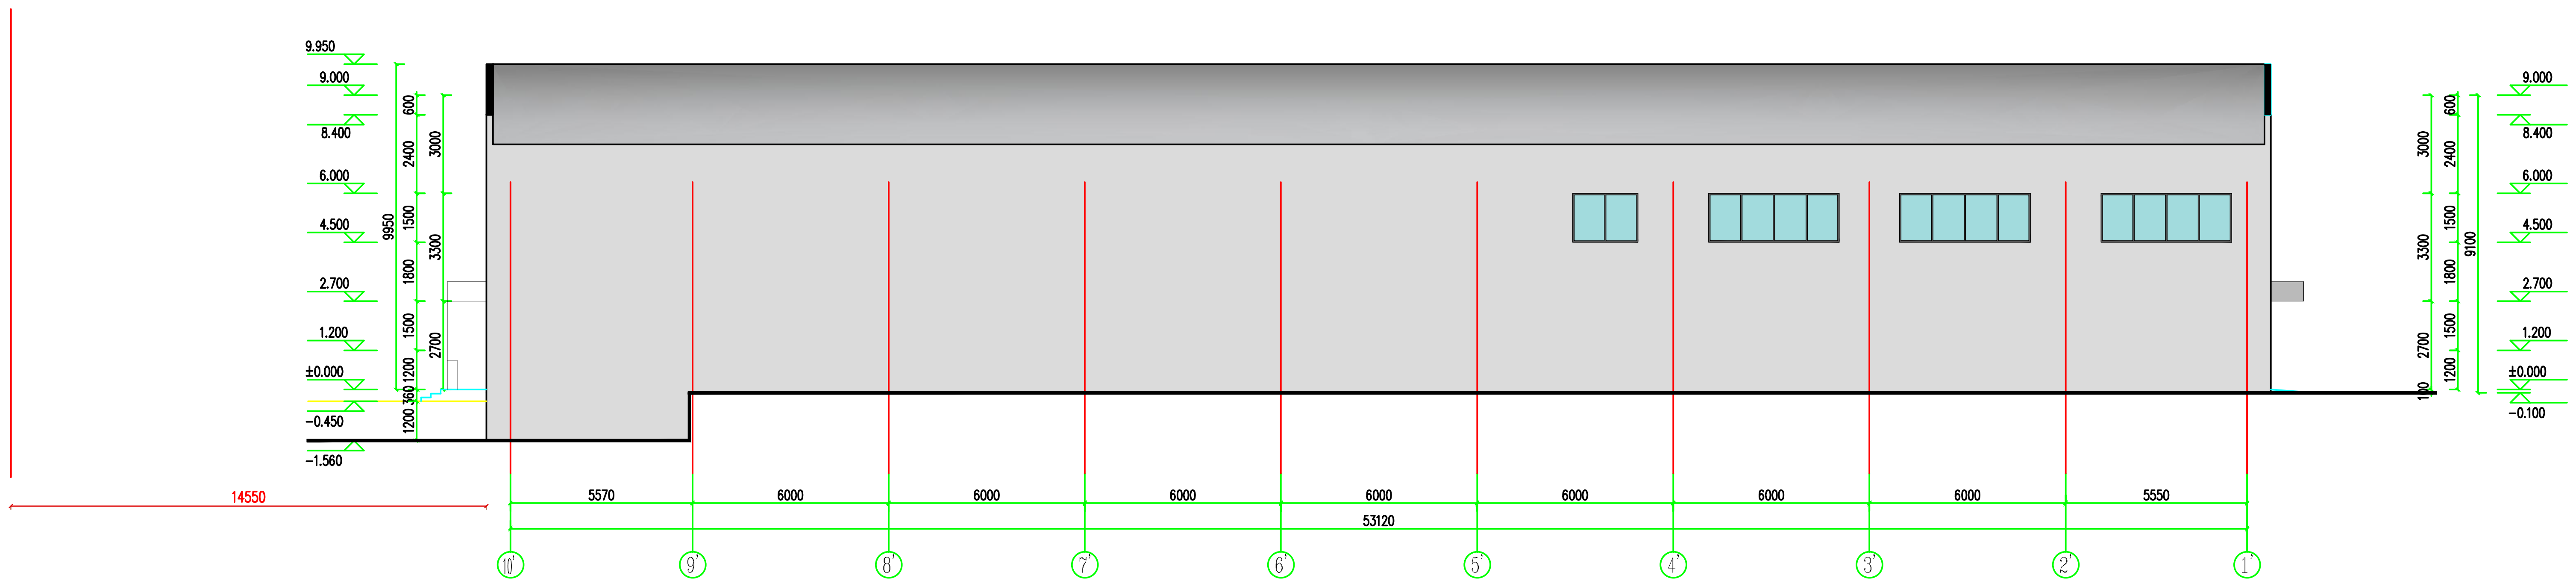

①-⑪轴立面图 1:100

ფასადი 1-11
ღერძებში

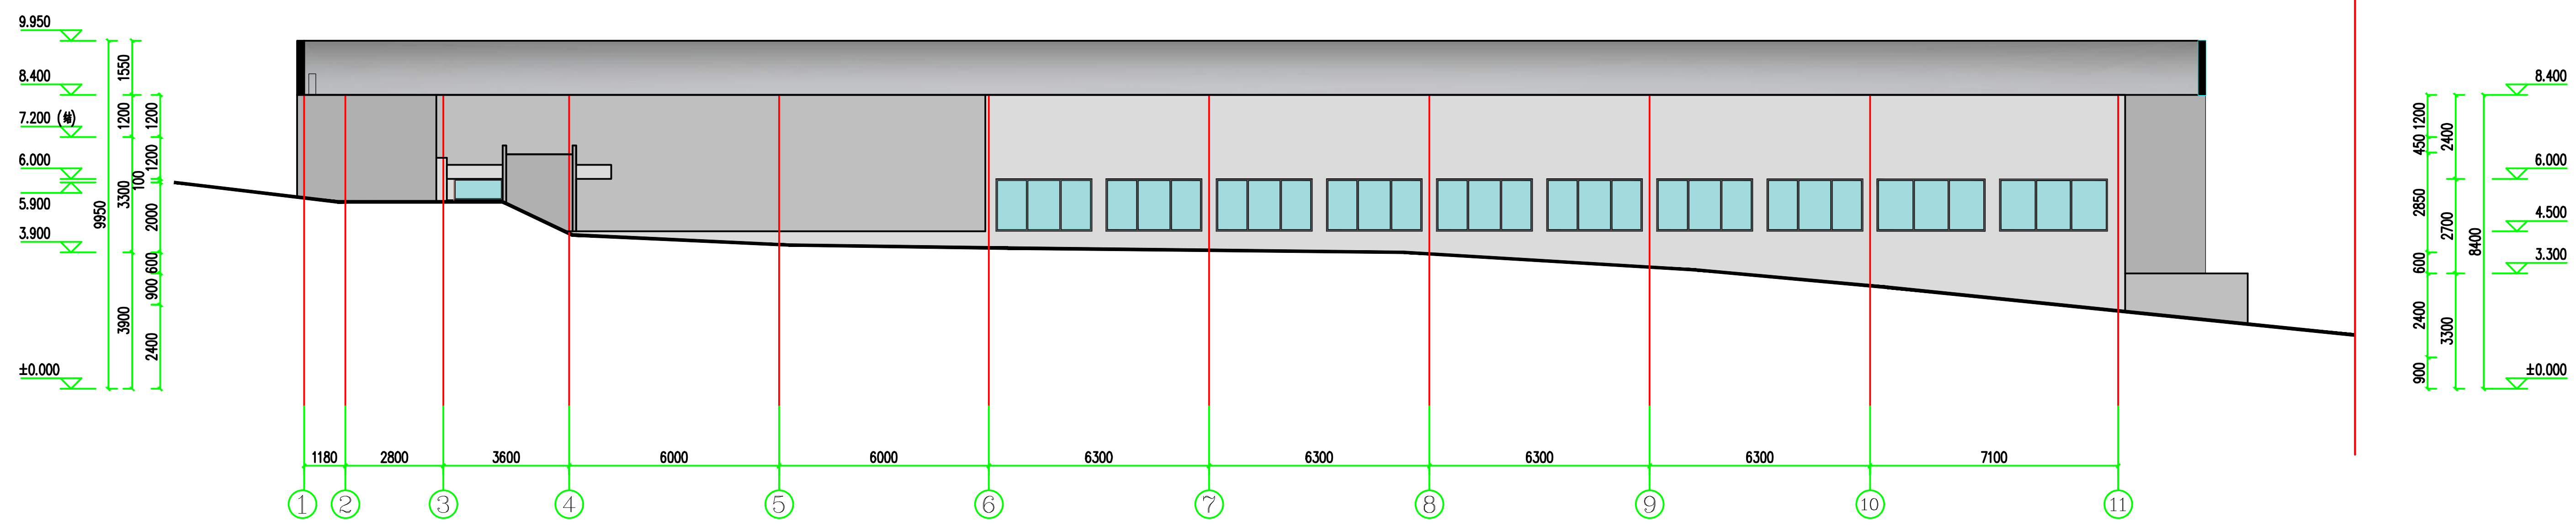

დაკვეთა #	A2

ექსპლიკაცია:

პირობითი აღნიშვნები

- განაშენიანების რეგულირების წითელი ხაზი
- საკადასტრო საზღვარი
- ჭრილის ხაზი
- ±0.00 არქიტექტურული ნიშნული

დამკვეთი: 发包方：

შ.პ.ს "განათლების განვითარების ჯგუფი"
“教育发展集团” 有限公司

შ.პ.ს "საქართველოს საერთაშორისო არქიტექტურისა და სამშენებლო-საპროექტო კომპანია"
格鲁吉亚国际建筑工程设计有限公司

მისამართი: 地址：
საქართველო, თბილისი, ოლიმპიური ქალაქი, მეათე კორპუსი, II სადარბაზო, ბ. 902
第比利斯市，瓦泽素巴尼第3号区，第2号小区，土地号：11/1

საიდენტიფიკაციო კოდი:
公司注册号： 406102195

总经理 დირექტორი	[signature]	陈国璋 გოუქან ჩენ
总设计师 მთ. არქიტექტორი	[signature]	陈国璋 გოუქან ჩენ
设计师 არქიტექტორი	[signature]	ბ. დანელიშვილი
设计师 არქიტექტორი		
设计师 არქიტექტორი		
翻译 თარჯიმანი		
校对 შეამოწმა	[signature]	陈国璋 გოუქან ჩენ
მშენებლობის ნომერი 工程编号		

პროექტის სახელი:
工程名称： 第比利斯教育培训综合体
საგანმანათლებლო კომპლექსი

მისამართი:
地址：
ანნა პოლიტკოვსკაიას ქ. N30
ს/კ: 01.14.05.008.279

პროექტის სახელწოდება:
项目名称： 游泳馆体育馆
საცურაო კომპლექსი

ნახაზი:
图纸名称：
ფასადი 1-11, 10'-1' ღერძებში

მასშტაბი: 图纸比例： 1:200

ფურცელი 页码	ფურცლები 总页数

თბილისი 2020 წელი
第比利斯2020年

Ⓐ–Ⓖ轴立面图 1:100

ფასადი A-K ღერძებში

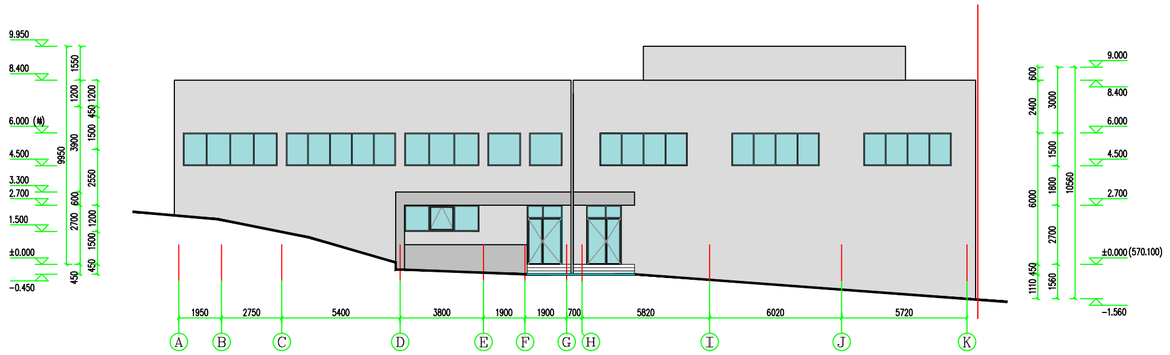

Ⓖ–Ⓐ轴立面图 1:100

ფასადი K-A ღერძებში

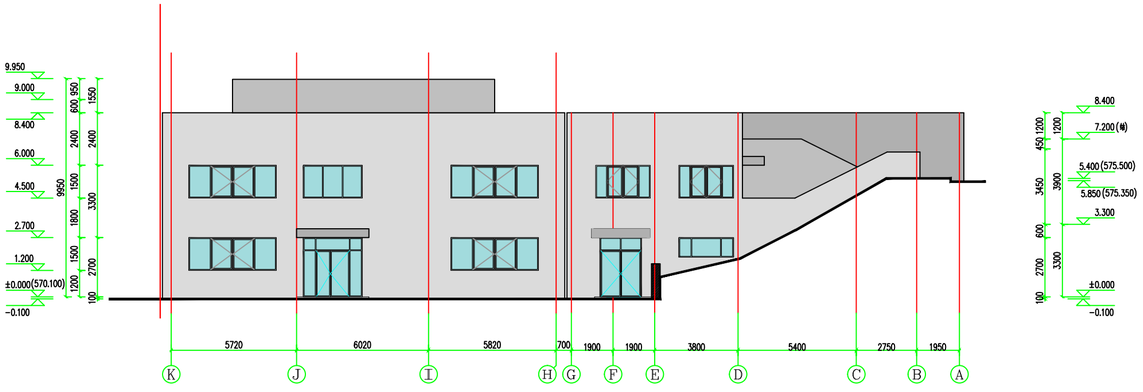

დაკვეთა #	A2

ექსპერტიზისა:

პირობითი აღნიშვნები

- ბანაშენიანების ხებეტიხების ნითელი ხაზი
- საკვლევსახო საზღვევები
- ჭრილის ხაზი
- ±0.00 პიქიკეპებეხილი ნიშნული

დამკვეთი: 发包方:

შ.პ.ს "ბანათლების ბანვითხების ჯბეფი"
"教育发展集团" 有限公司

შ.პ.ს "საქპროექტის საპროექტო ინსტიტუტი და საშენებლო-საპროექტო კომპანია"
格鲁吉亚国际建筑工程设计有限公司

მისამართი: 地址:
საქართველო, თბილისი, ოლიმპიური ქალაქი, მეკეთე პრობესი, II საველობაზო, ბ. 902
第比利斯市，瓦泽索巴尼第3号区，第2号小区，土地号：11/1

საინვენტიფიკაციო კოდი:
公司注册号: 406102195

总经理 დიხექტოხი		陈国璋 ბოქაენ ჩენ
总设计师 მთ. პხქიტექტოხი		陈国璋 ბოქაენ ჩენ
设计师 პხქიტექტოხი		ბ. ღენღიმვილი
设计师 პხქიტექტოხი		
设计师 პხქიტექტოხი		
翻译 თაჰჯმვანი		
校对 მეკამოწმე		陈国璋 ბოქაენ ჩენ

მშენებლობის ნომერი 工程编号

პროექტის სახელი:
工程名称: 第比利斯教育培训综合体

საბანმანათლებლო კომპლექსი

მისამართი:
地址:
აწმა პოლიტპოლსაპას ქ. N30
ს/კ: 01.14.05.008.279

პროექტის სახელწოდება:
项目名称: 游泳馆体育馆

სპოხტული კომპლექსი

ნახაზი:
图纸名称:

ფასადი A-K, K-A ღერძებში

მასშტაბი: 图纸比例: 1:200

ფურცელი 页码	ფურცლები 总页数:

თბილისი 2020 წელი
第比利斯2020年