ფორმატი A.3

ფაილის სახელი

არქიტექტურული ნაწილი

შენიშვნები:

საკადასტრო საზღვარი

საკადასტრო საზღვარი

1,704.69 m²

12 %

ძირითადი ნიშნები:

დებულება:	
მისამართი:	ვაჟა - ფშაველას მე - 2 კვ. პორებას № 11[3]

მონაწილეობა	გვარი	ხელმოწერა	თარიღი
ხელმძღვანელი	დ. გოგიბერიძე		
მთავარი არქიტექტორი	დ. გოგიბერიძე		
არქიტექტორი	დ. გოგიბერიძე		
შესრულებულია	ბ. გოგოლაშვილი		
შეამოწმა	ი. ბერიძე		

AUSART ARCHITECTURE & DEVELOPMENT

მისამართი: ქ.თბილისი, მევრეველიძის №19

დებულების №	
თარიღი	
მასშტაბი	1 : 100

ნახაზი: მე2მე - 2.70 ნიშნულზე

სულია	ფურცელი	ფურცლების
ს.ვ.	3 - 3	27

ფორმატი A.3

ფაილის სახელი

არქიტექტურული ნაწილი

შენიშვნები:

საპროექტო საზღვარი

საპროექტო საზღვარი

61.10 m²

70.74 m²

77.21 m²

12.75 m²

+1.500

47.06 m²

0.000

22.15 m²

12.71 m²

19.38 m²

150.11 m²

35.82 m

280.76 m²

76.03 m

39.04 m²

5.40

5.00

5.54

6.00

35.14

6.60

6.00

6.00

7.84

5.44

6.60

6.60

6.60

6.60

6.60

6.60

2.24

39.60

1

2

3

4

5

6

7

ა

ბ

გ

დ

ე

ვ

ზ

1

2

ძირითადი ნიშნები:

დებულება:	
მისამართი:	ვაჟა - ფშაველას მე - 2 ჯვ. კორპუსი №11[3]

მრავალფენიანი საცხოვრებელი სახლი

მონაწილეობა	გვარი	ხელმოწერა	თარიღი
ხელმძღვანელი	ლ. გოგიბერიძე		
მხარმძღვანელი	ლ. გოგიბერიძე		
არქიტექტორი	ლ. გოგიბერიძე		
დიზაინერი	გ. გოგოლაშვილი		
მშენებელი	ი. ბერიაძე		

AUSART ARCHITECTURE & DEVELOPMENT


დებულება №	
თარიღი	
მასშტაბი	1 : 100

ნახაზი: გეგმა 0.00 ნიშნულზე

ხარისხი	ფურცელი	ფურცლები
ს.პ.	3 - 4	27

ფორმატი A.3

ფაილის სახელი

არქიტექტურული ნაწილი

შენიშვნები:

საკადასტრო საზღვარი

საკადასტრო საზღვარი

წყალ მიმღები მილი

წყალ მიმღები მილი

კონდიციონერისთვის და წყლის გამაცხელებლის დაყენების ადგილი

კონდიციონერისთვის და წყლის გამაცხელებლის დაყენების ადგილი

სავენტილაციო მილი

კონდიციონერისთვის და წყლის გამაცხელებლის დაყენების ადგილი

104.46 m²
62.59 m²
37.38 m²
59.94 m²
118.37 m²
67.88 m²
74.07 m²
60.14 m²
42.23 m²
85.91 m²

39.60

ეროვნული პირობითი ნიშნები:

დებულება:

მისამართი: ვაჟა - ფშაველას მე - 2 ჰკ. კორპუსი №11ᵇ

მრავალფენიანი საცხოვრებელი სახლი

თანამდებობა	გვარი	ხელმოწერა	თარიღი
ხელმძღვანელი	დ. გოგიბერიძე		
მთ.არქიტექტორი	დ. გოგიბერიძე		
არქიტექტორი	დ. გოგიბერიძე		
დიზაინერი	გ. გოგოლაშვილი		
მკვეთავი	ი. ბერიაძე		

AUSART ARCHITECTURE & DEVELOPMENT


დამკვეთი №	
თარიღი	
მასშტაბი	1 : 100

ნახაზი: გეგმა 4.50 ნიშნულზე

სტადია	ფურცელი	ფურცლები
ს.პ.	5 - 5	27

საკადასტრო საზღვარი

საკადასტრო საზღვარი

წყალ მიმღები მილი

წყალ მიმღები მილი

კონდენციონერისთვის და წყლის გამცხელებლის დაყენების ადგილი

კონდენციონერისთვის და წყლის გამცხელებლის დაყენების ადგილი

2

1

1

2

ა

ბ

გ

დ

6.00

6.60

24.60

6.00

6.00

14.76 m²
9.45 m²
4.17 m²
2.43 m²
15.44 m²
3.38 m²
18.01 m²
104.46 m²
29.83 m²
16.42 m²
12.71 m²
3.63 m²

3.38 m²
15.97 m²
5.16 m²
15.50 m²
9.45 m²
16.75 m²
18.00 m²
106.06 m²
9.50 m²
29.32 m²
7.21 m²
3.83 m²
11.84 m²
9.90 m²
5.06 m²
42.23 m²
6.86 m²
13.71 m²

სავენტილაციო მილი

3.89 m²
12.92 m²
36.44 m²
+7.80
3.82 m²
3.82 m²
9.12 m²
28.27 m²
9.44 m²
43.50 m²
0.22 m²
15.96 m²
22.09 m²
18.94 m²
12.55 m²
15.47 m²
17.12 m²
20.30 m²
3.35 m²
118.37 m²
4.81 m²
4.63 m²
126.32 m²
4.52 m²
4.23 m²
86.42 m²
13.86 m²
17.55 m²
4.27 m²
13.91 m²
16.90 m²
3.89 m²
90.96 m²
25.40 m²
17.19 m²
10.55 m²
17.71 m²
17.56 m²
16.11 m²
15.00 m²
30.62 m²
13.97 m²
16.67 m²
32.20 m²
16.95 m²
15.10 m²
4.71 m²
12.72 m²
14.87 m²

6.60 6.60 6.60 39.60 6.60 6.60 6.60

1 2 3 4 5 6 7

კონდენციონერისთვის და წყლის გამცხელებლის დაყენების ადგილი

2

ფორმატი	ფაილის სახელი
A.3	

არქიტექტურული ნაწილი

შენიშვნები:

პირობითი ნიშნები:

დამკვეთი:	
მისამართი:	ვაჟა - ფშაველას მე - 2 კვ. კორპუსი №11ᵃ

მრავალფუნქციური საცხოვრებელი სახლი

თანამდებობა	გვარი	ხელმოწერა	თარიღი
ხელმძღვანელი	დ. გოგიბერიძე		
მხარმჭერელი	დ. გოგიბერიძე		
არქიტექტორი	დ. გოგიბერიძე		
დიზაინერი	მ. გიორგოლიანი		
მშენებელი	ი. ბერია		

AUSART ARCHITECTURE & DEVELOPMENT

მისამართი

დამკვეთის №	
თარიღი	
მასშტაბი	1 : 100

ნახაზის
დეგეგმა 7.80 ნიშნულზე

სპეციალობა	ფურცელი	ფურცლების
ა.ა.	3 - 6	27

ფორმატი A.3

ფაილის სახელი

არქიტექტურული ნაწილი

შენიშვნები:

საპროექტო ნაგებობა

საპროექტო საზღვარი

წყალ მიმღები მილი

პონდეციონერისთვის და წყლის გამაცხელებლის დაყენების ადგილი

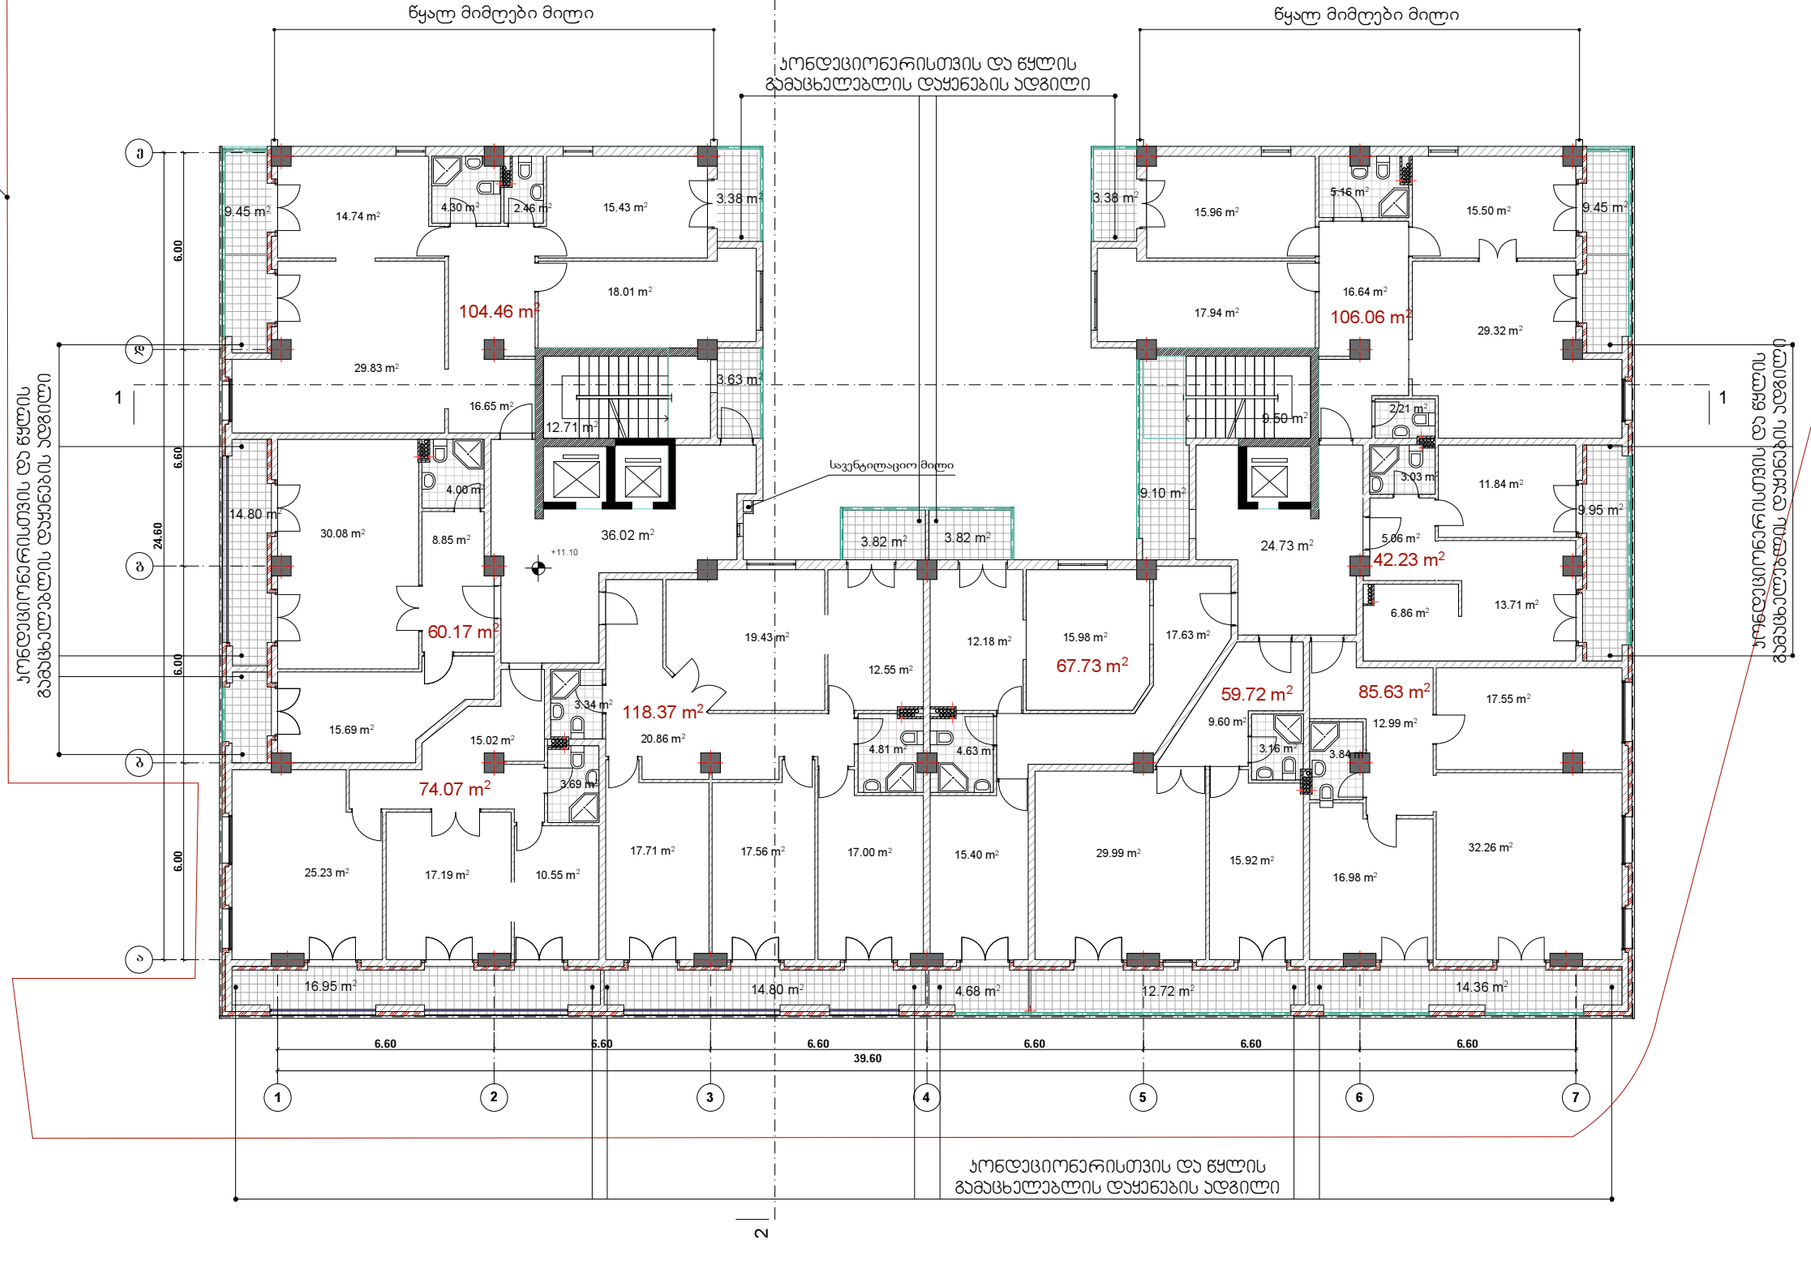

პირობითი ნიშნები:

დამკვეთი:	
მისამართი:	ვაჟა - ფშაველას მე - 2 ჰა. კორპუსი №11[9]

მრავალფენიანი სახურავიანი სახლი

თანამდებობა	გვარი	ხელმოწერა	თარიღი
ხელმძღვანელი	დ. გოგიბერიძე		
მთავარმენაშენე	დ. გოგიბერიძე		
არქიტექტორი	დ. გოგიბერიძე		
შესრულება	მ. გოგოლაშვილი		
შემოწმება	ი. ბერიაშ		

მისამართი

ქ.თბილისი, მცხეთელის №19

დამკვეთის №		ნახაზის	
თარიღი		მე2მე 11.1 ნიშნულზე	
მასშტაბი	1 : 100		

ს.ს.	ფურცელი	ფურცლები
ს.ს.	5 - 7	27

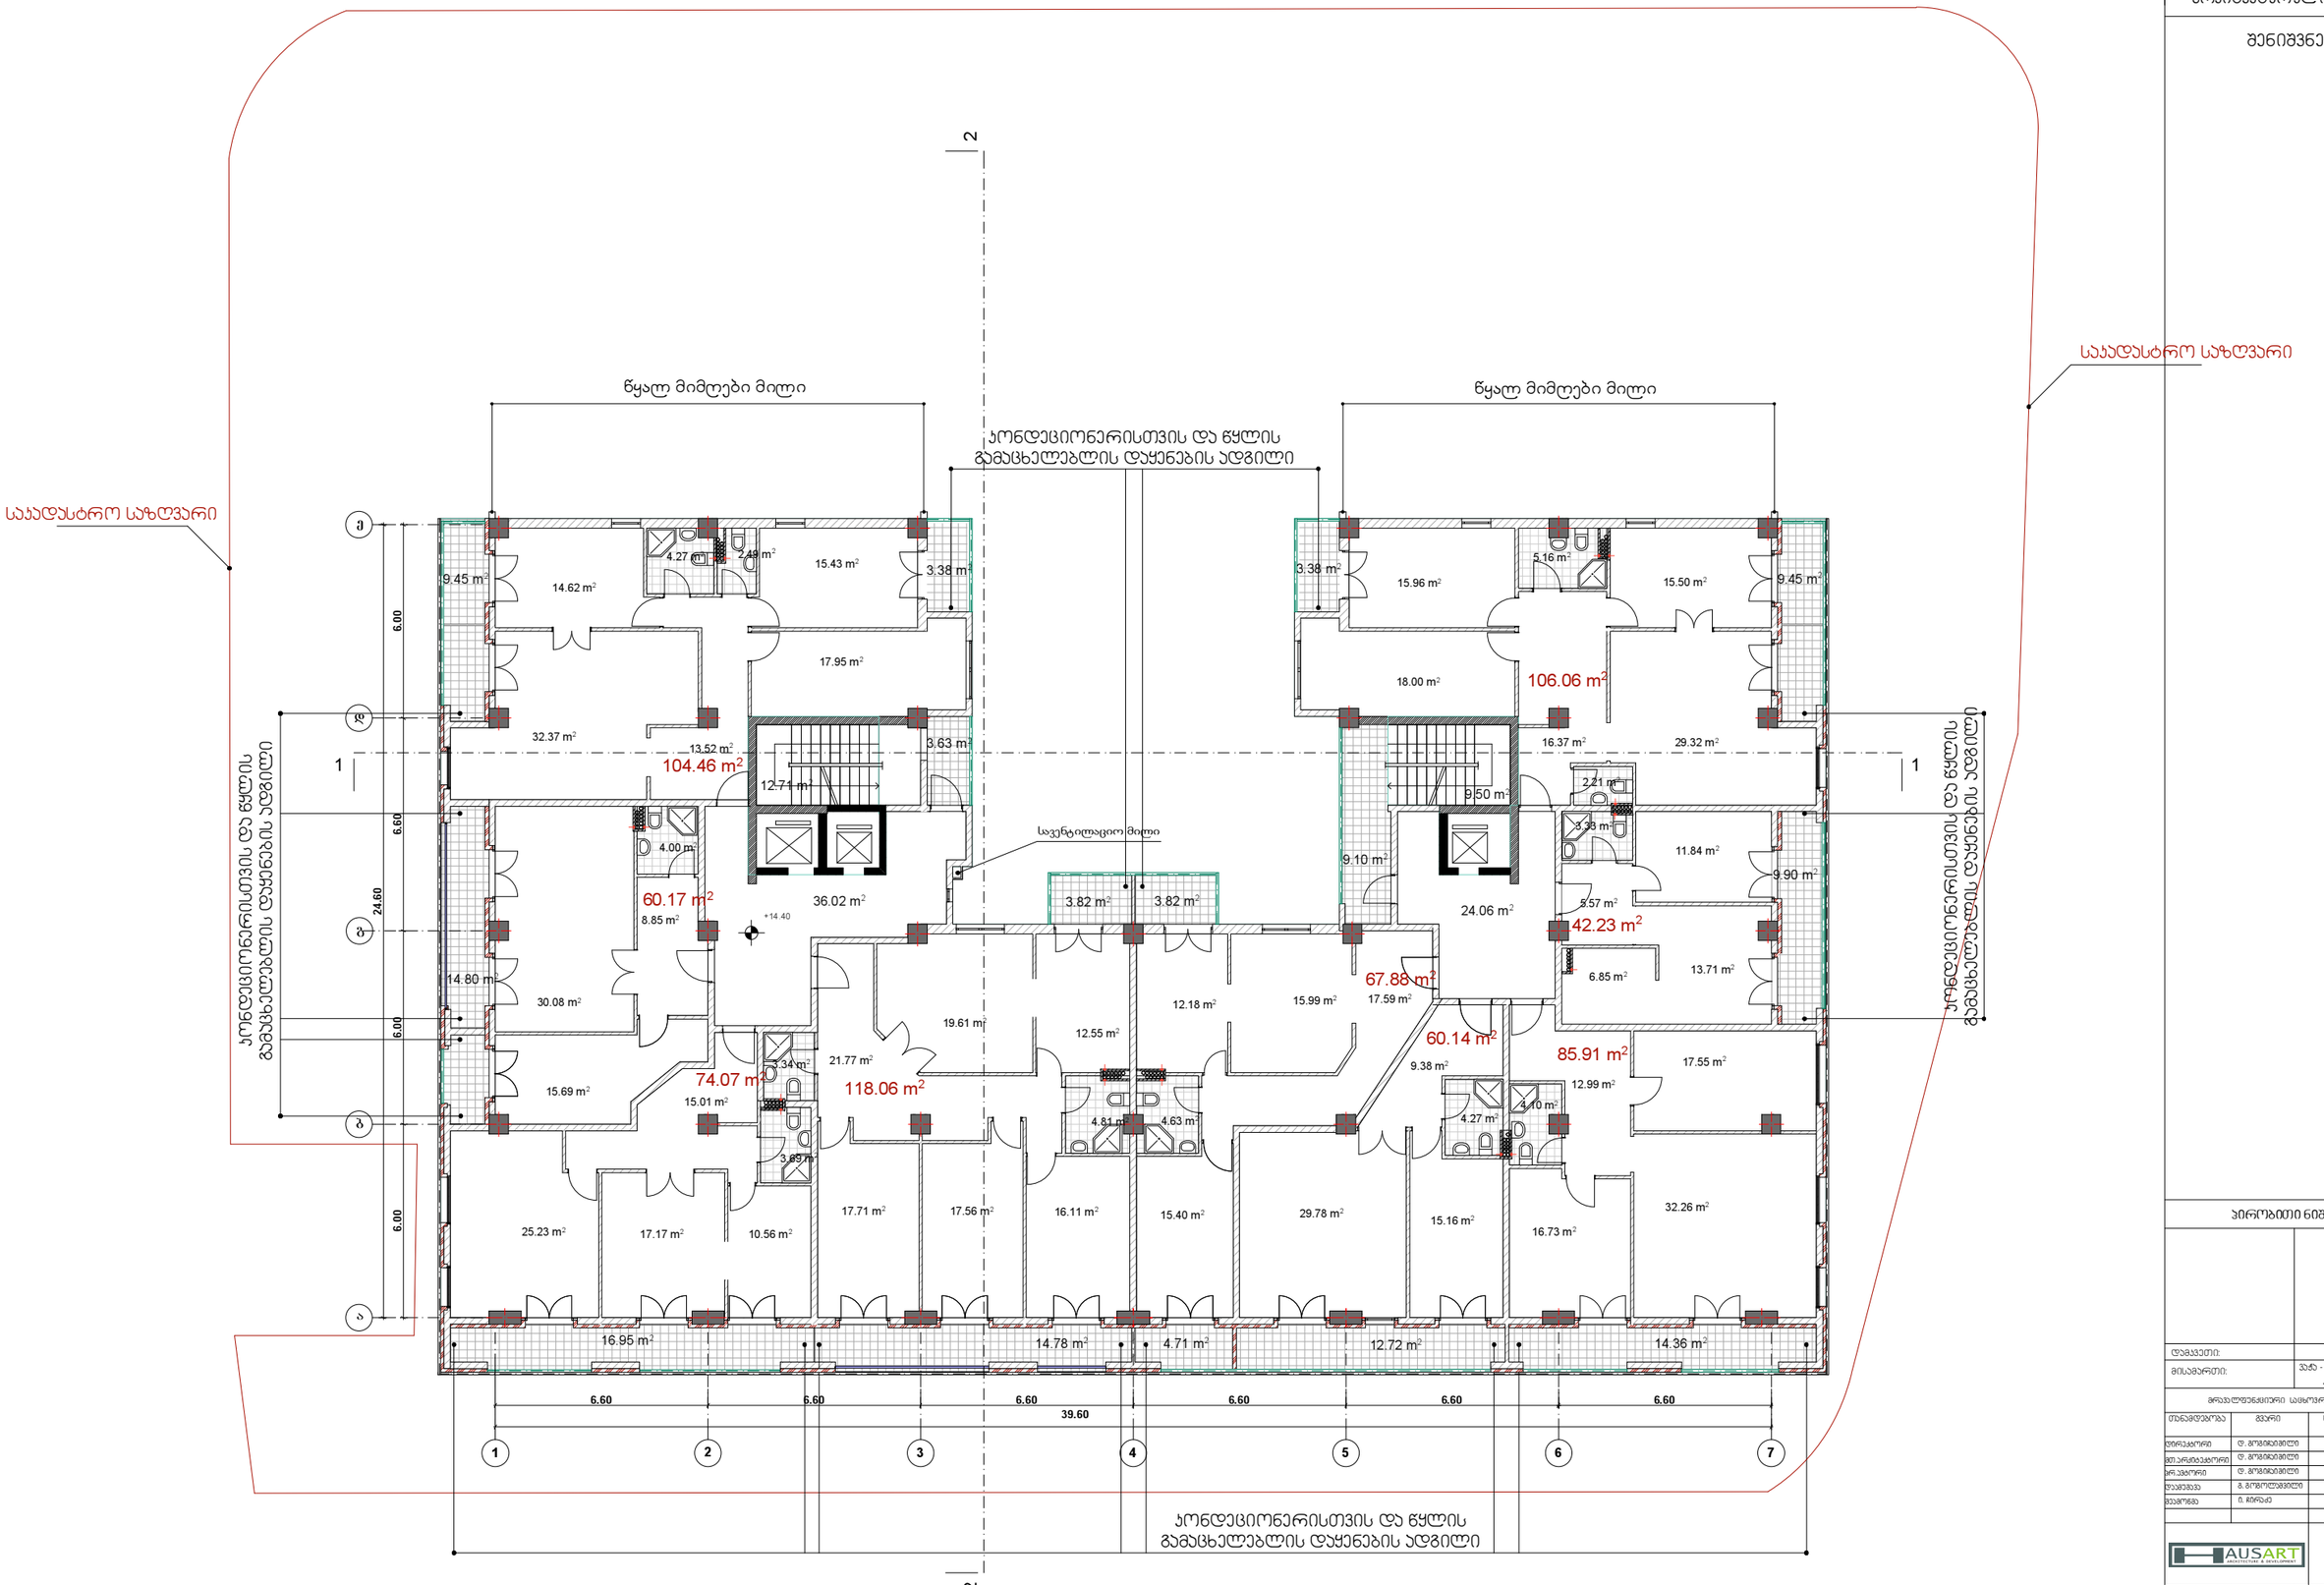

ფორმატი	ფაილის სახელი
A.3	

არქიტექტურული ნაწილი

შენიშვნები:

პირობითი ნიშნები:

დამკვეთი:	

მრავალფუნქციური საცხოვრებელი სახლი

თანამდებობა	გვარი	ხელმოწერა	თარიღი
ხელმძღვანელი	დ. გოგიბერიძე		
მთავარი არქიტექტორი	დ. გოგიბერიძე		
არქიტექტორი	დ. გოგიბერიძე		
დიზაინერი	ბ. გოგოლაშვილი		
შემოწმა	ი. ბერიძე		

AUSART ARCHITECTURE & DEVELOPMENT

მისამართი: კ.ბესიკის, მესრეშელის №19

დამკვეთის №	
თარიღი	
მასშტაბი	1 : 100

ნახაზი: გეგმა 14.4 ნიშნულზე

სტადია	ფურცელი	ფურცლები
ს.პ.	5 - 8	27

ფორმატი A.3

ფაილის სახელი

არქიტექტურული ნაწილი

შენიშვნები:

საკადასტრო საზღვარი

საკადასტრო საზღვარი

წყალ მიმღები მილი

წყალ მიმღები მილი

პონდეციონერისთვის და წყლის გამაცხელებლის დაყენების ადგილი

პონდეციონერისთვის და წყლის გამაცხელებლის დაყენების ადგილი

პონდეციონერისთვის და წყლის გამაცხელებლის დაყენების ადგილი

სავენტილაციო მილი

+17.70

6.60	6.60	6.60	6.60	6.60	6.60	
39.60						
1	2	3	4	5	6	7

6.60	6.00	6.00	6.00
24.60			
ე	დ	გ	ბ	ა

პირობითი ნიშნები:

დამკვეთი:

მისამართი: ვაჟა - ფშაველას მე - 2 ჩ. კორპუსი №11[3]

მრავალფენიანი საცხოვრებელი სახლი

თანამდებობა	გვარი	ხელმოწერა	თარიღი
ხელმძღვანელი	დ. გოგიბერიძე		
მთარგმნელობითი	დ. გოგიბერიძე		
არქიტექტორი	დ. გოგიბერიძე		
დიზაინერი	ბ. გოგოლაშვილი		
მპროექტე	ი. ბერიძე		

AUSART ARCHITECTURE & DEVELOPMENT


დამკვეთის №	
თარიღი	
მასშტაბი	1 : 100

ნახაზი: გეგმა 17.7 ნიშნულზე

სტადია	ფურცელი	ფურცლების
ს.პ.	ა - 9	27

ფორმატი A.3

ფაილის სახელი

არქიტექტურული ნაწილი

შენიშვნები:

საკადასტრო საზღვარი

საკადასტრო საზღვარი

წყალ მიმღები მილი

წყალ მიმღები მილი

პონდეციონერისთვის და წყლის გამაცხელებლის დაყენების ადგილი

პონდეციონერისთვის და წყლის გამაცხელებლის დაყენების ადგილი

პონდეციონერისთვის და წყლის გამაცხელებლის დაყენების ადგილი

სავენტილაციო მილი

+21.00

104.46 m²

106.06 m²

60.39 m²

42.90 m²

118.33 m²

74.06 m²

127.85 m²

85.91 m²

1 — 1

2 — 2

ა ბ გ დ ე ვ

6.00 6.60 6.00 24.60

1 2 3 4 5 6 7

6.60 6.60 6.60 6.60 6.60 6.60

39.60

ირიბული ნიშნები:

დამკვეთი:	
მისამართი:	ვაჟა - ფშაველას მე - 2 კვ. კორპუსი №11⁵

მრავალფუნქციური საცხოვრებელი სახლი

თანამდებობა	გვარი	ხელმოწერა	თარიღი
ხელმძღვანელი	დ. გოგიბერიძე		
მთავარინჟინერი	დ. გოგიბერიძე		
არქიტექტორი	დ. გოგიბერიძე		
შესამოწმა	ბ. გოგოლაშვილი		
შემსრულა	ი. ბერიაძე		

AUSART ARCHITECTURE & DEVELOPMENT


დამკვეთის №	
თარიღი	
მასშტაბი	1 : 100

ნაწილი: მეშმე 21.1 ნიშნულზე

ს.ა.	ფურცელი	ფურცლები
	ა - 10	27

ფორმატი A.3

ფაილის სახელი

არქიტექტურული ნაწილი

შენიშვნები:

საკადასტრო საზღვარი

საკადასტრო საზღვარი

წყალ მიმღები მილი

წყალ მიმღები მილი

კონდეციონერისთვის და წყლის გამაცხელებლის დაყენების ადგილი

კონდეციონერისთვის და წყლის გამაცხელებლის დაყენების ადგილი

სავენტილაციო მილი

კონდეციონერისთვის და წყლის გამაცხელებლის დაყენების ადგილი

ა

ბ

გ

დ

1

2

6.00

6.60

24.60

6.00

6.00

9.45 m²
14.74 m²
4.27 m²
2.49 m²
15.19 m²
3.38 m²
16.89 m²
104.46 m²
17.91 m²
29.83 m²
12.75 m²
3.63 m²
4.10 m²
14.80 m²
60.39 m²
9.09 m²
+24.30
35.92 m²
3.82 m²
3.82 m²
30.08 m²
19.69 m²
12.41 m²
15.33 m²
17.18 m²
74.06 m²
15.21 m²
3.34 m²
118.33 m²
22.05 m²
3.69 m²
4.81 m²
4.63 m²
10.11 m²
14.60 m²
17.40 m²
10.36 m²
17.71 m²
17.56 m²
16.11 m²
15.40 m²
30.62 m²
16.95 m²
14.80 m²
17.35 m²
14.36 m²

3.38 m²
15.96 m²
5.16 m²
15.50 m²
9.45 m²
16.74 m²
106.06 m²
17.94 m²
29.32 m²
9.50 m²
2.20 m²
3.53 m²
9.10 m²
27.61 m²
5.57 m²
42.90 m²
11.84 m²
9.90 m²
13.71 m²
127.85 m²
85.91 m²
17.83 m²
3.92 m²
2.95 m²
16.12 m²
16.89 m²
31.98 m²

6.60 6.60 6.60 6.60 6.60 6.60
39.60

1 2 3 4 5 6 7

კონდეციონერისთვის და წყლის გამაცხელებლის დაყენების ადგილი

საორიენტაციო ნიშნები:

დებულების:	
მისამართი:	ვაჟა - ფშაველას მე - 2 კვ. კორპუსი №11[3]

მრავალფენიანი სახურავიანი სახლი

თანამდებობა	გვარი	ხელმოწერა	თარიღი
ხელმძღვანელი	დ. გოგიბერიძე		
მთავარი არქიტექტორი	დ. გოგიბერიძე		
არქიტექტორი	დ. გოგიბერიძე		
დიზაინერი	ბ. გოგოლაშვილი		
მშენებელი	მ. ბერიძე		

AUSART ARCHITECTURE & DEVELOPMENT

მისამართი: ქ.თბილისი, მელიქიშვილის №19

დამკვეთის №	
თარიღი	
მასშტაბი	1 : 100

ნახაზი: მეგმა 24.3 ნიშნულზე

სართული	ფურცელი	ფურცლების
ს.პ.	პ - 11	27

ფორმატი A.3

ფაილის სახელი

არქიტექტურული ნაწილი

შენიშვნები:

საპროექტო საზღვარი

წყალ მიმღები მილი

პონდეციონერისთვის და წყლის გამასახელებლის დაყენების ადგილი

საპროექტო საზღვარი

წყალ მიმღები მილი

პონდეციონერისთვის და წყლის გამასახელებლის დაყენების ადგილი

პონდეციონერისთვის და წყლის გამასახელებლის დაყენების ადგილი

საპროექტო საზღვარი

საპროექტო საზღვარი

სავენტილაციო მილი

104.46 m²
62.45 m²
37.65 m²
60.39 m²
118.31 m²
74.06 m²
127.85 m²
85.91 m²
42.31 m²

პირობითი ნიშნები:

დებულება:	

მრავალფუნქციური საცხოვრებელი სახლი			
თანამდებობა	გვარი	ხელმოწერა	თარიღი
ხელმძღვანელი	დ. გოგიბერიძე		
მთავარი არქიტექტორი	დ. გოგიბერიძე		
არქიტექტორი	დ. გოგიბერიძე		
დიზაინერი	გ. გოგოლაშვილი		
მხატვარი	ი. ბერიძე		

AUSART ARCHITECTURE & DEVELOPMENT

მისამართი: ქ.თბილისი, მარჯანიშვილის №19

დებულების №	
თარიღი	
მასშტაბი	1 : 100

ნახაზი: ქვედა 27.6 ნიშნულზე

ს.ს.	ა - 12	27

ფორმატი A.3

ფაილის სახელი

არქიტექტურული ნაწილი

შენიშვნები:

საკადასტრო საზღვარი

წყალ მიმღები მილი

კონდენციონერისთვის და წყლის გამაცხელებლის დაყენების ადგილი

საკადასტრო საზღვარი

წყალ მიმღები მილი

კონდენციონერისთვის და წყლის გამაცხელებლის დაყენების ადგილი

2

1

1

2

ა

ბ

გ

დ

4.88 m² 14.23 m² 4.82 m² 8.11 m² 3.38 m² 27.84 m² 62.38 m² 18.24 m² 5.51 m² 4.43 m² 36.62 m² 3.79 m² 3.63 m² 9.83 m² 12.75 m² 4.21 m² 60.57 m² 9.44 m² 14.82 m² 30.08 m² 38.62 m² +30.90 საკონტროლო მილი 3.82 m² 3.82 m² 3.40 m² 119.04 m² 20.41 m² 20.66 m² 12.55 m² 15.47 m² 17.34 m² 15.69 m² 14.85 m² 74.06 m² 3.69 m² 4.83 m² 4.63 m² 127.87 m² 21.50 m² 2.78 m² 3.84 m² 129.83 m² 23.88 m² 10.11 m² 14.60 m² 17.40 m² 10.71 m² 17.71 m² 17.56 m² 17.00 m² 15.40 m² 31.14 m² 16.14 m² 16.98 m² 33.65 m² 17.65 m² 16.59 m² 14.80 m² 17.35 m² 14.36 m²

3.38 m² 7.54 m² 4.63 m² 15.00 m² 4.87 m² 26.32 m² 7.28 m² 62.30 m² 19.37 m² 37.65 m² 4.27 m² 3.68 m² 10.13 m² 3.52 m² 9.50 m² 3.33 m² 11.42 m² 9.90 m² 9.10 m² 31.03 m² 16.54 m²

6.00 6.60 24.60 6.00 6.00

6.60 6.60 6.60 6.60 6.60 6.60

39.60

კონდენციონერისთვის და წყლის გამაცხელებლის დაყენების ადგილი

პირობითი ნიშნები:

დამკვეთი:	
მისამართი:	ვაჯა - ფშაველას მე - 2 ჰა. კორპუსი №11ბ

მრავალფუნქციური საცხოვრებელი სახლი

თანამდებობა	გვარი	ხელმოწერა	თარიღი
ხელმძღვანელი	დ. გოგიბერიძე		
მთავარი არქიტექტორი	დ. გოგიბერიძე		
არქიტექტორი	დ. გოგიბერიძე		
დიზაინერი	ბ. გოგოლაშვილი		
მხატვარი	ი. ბერძან		

AUSART ARCHITECTURE & DEVELOPMENT

მისამართი: ქ.თბილისი, მგარეველის №19

დამკვეთის №	
თარიღი	
მასშტაბი	1 : 100

ნახაზი: გეგმა 30.9 ნიშნულზე

სტადია	ფურცელი	ფურცლები
ს.პ.	პ - 13	27

ფორმატი A.3

ფაილის სახელი

არქიტექტურული ნაწილი

შენიშვნები:

საკადასტრო საზღვარი

საკადასტრო საზღვარი

წყალ მიმღები მილი

წყალ მიმღები მილი

კონდენციონერისთვის და წყლის გამაცხელებლის დაყენების ადგილი

კონდენციონერისთვის და წყლის გამაცხელებლის დაყენების ადგილი

სავენტილაციო მილი

კონდენციონერისთვის და წყლის გამაცხელებლის დაყენების ადგილი

104.46 m²

105.86 m²

45.16 m²

42.90 m²

89.75 m²

118.53 m²

127.82 m²

85.91 m²

9.45 m²
14.74 m²
4.30 m²
2.46 m²
15.43 m²
3.38 m²
18.01 m²
29.83 m²
16.49 m²
3.63 m²
12.75 m²
4.21 m²
29.95 m²
10.10 m²
+34.20
35.46 m²
3.82 m²
3.82 m²
10.51 m²
13.96 m²
14.20 m²
3.34 m²
4.31 m²
20.73 m²
3.68 m²
30.16 m²
13.05 m²
12.29 m²
17.71 m²
17.56 m²
16.58 m²
15.31 m²
20.66 m²
12.42 m²
4.82 m²
4.62 m²
15.38 m²
17.03 m²
30.62 m²
20.98 m²
16.03 m²
3.38 m²
15.96 m²
17.76 m²
5.16 m²
16.74 m²
15.50 m²
29.32 m²
9.45 m²
9.50 m²
2.20 m²
3.23 m²
9.10 m²
11.42 m²
9.90 m²
5.57 m²
24.13 m²
27.68 m²
6.85 m²
3.26 m²
4.63 m²
12.81 m²
17.67 m²
16.02 m²
32.49 m²
16.79 m²
14.78 m²
17.35 m²
14.81 m²

6.00
6.60
24.60
6.00
6.00

6.60 6.60 6.60 6.60 6.60 6.60
39.60

1 2 3 4 5 6 7

ა ბ გ დ ე ვ ზ

1 2

კონდენციონერისთვის და წყლის გამაცხელებლის დაყენების ადგილი

პირობითი ნიშნები:

დამკვეთი:	
მისამართი:	ვაჟა - ფშაველას #3 - 2 კვ. კორპუსი №11[3]

მრავალფენიანი საცხოვრებელი სახლი

მონაწილეობა	გვარი	ხელმოწერა	თარიღი
ხელმძღვანელი	დ. გოგიბერიძე		
მთავარი ინჟინერ-არქიტექტორი	დ. გოგიბერიძე		
არქიტექტორი	დ. გოგიბერიძე		
დიზაინერი	გ. გოგოლაშვილი		
მშენებელი	ი. ბერიძე		

AUSART ARCHITECTURE & DEVELOPMENT

მისამართი: კოსტავის, მარჯანიშვილის №19

დამკვეთის №	
თარიღი	
მასშტაბი	1 : 100

ნახაზი: გეგმა 34.2 ნიშნულზე

სართული	ფურცელი	ფურცლები
ს.ვ.	ა - 14	27

ფორმატი A.3

ფაილის სახელი

არქიტექტურული ნაწილი

შენიშვნები:

საკადასტრო საზღვარი

საკადასტრო საზღვარი

წყალ მიმღები მილი

წყალ მიმღები მილი

პონდეციონერისთვის და წყლის გამაცხელებლის დაყენების ადგილი

პონდეციონერისთვის და წყლის გამაცხელებლის დაყენების ადგილი

პონდეციონერისთვის და წყლის გამაცხელებლის დაყენების ადგილი

სავენტილაციო მილი

104.46 m²

105.86 m²

60.70 m²

42.90 m²

127.83 m²

118.24 m²

75.38 m²

85.91 m²

9.45 m² 14.74 m² 15.43 m² 3.38 m² 29.83 m² 18.01 m² 16.49 m² 3.63 m² 12.75 m² 4.24 m² 9.32 m² 35.84 m² 3.82 m² 3.82 m² 14.80 m² 28.24 m² 17.03 m² 15.31 m² 18.96 m² 18.96 m² 11.18 m² 3.10 m² 17.42 m² 15.06 m² 3.82 m² 4.82 m² 4.62 m² 26.63 m² 17.10 m² 10.68 m² 19.17 m² 19.02 m² 17.35 m² 15.36 m² 30.62 m² 16.00 m² 16.01 m² 16.95 m² 14.80 m² 17.35 m² 14.81 m²

3.38 m² 15.96 m² 5.16 m² 15.50 m² 9.45 m² 17.76 m² 16.74 m² 29.32 m² 9.50 m² 2.26 m² 3.33 m² 9.10 m² 27.75 m² 11.42 m² 5.57 m² 9.92 m² 14.13 m² 6.85 m² 20.98 m² 12.81 m² 17.67 m² 3.26 m² 4.79 m² 32.49 m²

+32.50 +34.200 +37.50

6.00 6.60 24.60 6.15 6.00

6.60 6.60 13.20 6.60 6.60 39.60

1 2 3 4 5 6 7

ა ბ გ დ

პონდეციონერისთვის და წყლის გამაცხელებლის დაყენების ადგილი

2

2

ძირითადი ნიშნები:

დებულება:

მისამართი: ვაკე - ფონდელის #3 - 2 კვ. კორპუსი №11[3]

მრავალფენიანი საცხოვრებელი სახლი

თანამდებობა	გვარი	ხელმოწერა	თარიღი
ხელმძღვანელი	დ. გოგიბერიძე		
მთავარი არქიტექტორი	დ. გოგიბერიძე		
არქიტექტორი	დ. გოგიბერიძე		
დიზაინერი	გ. გოგოლაშვილი		
მშენებელი	ი. ბერიძე		

AUSART ARCHITECTURE & DEVELOPMENT

მისამართი: ქ.თბილისი, მარჯანიშვილის №19

დებულება №	
თარიღი	
მასშტაბი	1 : 100

ნაწილი: ტექნ. 37.5 ნიშნულზე

ხარისხი	ფურცელი	ფურცლები
ს.ა.	ა - 15	27

ფორმატი A.3

ფაილის სახელი

არქიტექტურული ნაწილი

შენიშვნები:

საპროექტო ნაკვეთის საზღვარი

საპროექტო საზღვარი

კორექტირებული დეტალი / დაემატა საცხოვრებელი ფართი /

წყალ მიმღები მილი

წყალ მიმღები მილი

კონდიციონერისთვის და წყლის გამაცხელებლის დაყენების ადგილი

კონდიციონერისთვის და წყლის გამაცხელებლის დაყენების ადგილი

სავენტილაციო მილი

113.05 m²

219.25 m²

113.07 m²

101.51 m²

65.42 m²

საჩრდილობელი ტენტი

პირობითი ნიშნები:

დამკვეთი:	
მისამართი:	ვაჟა - ფშაველის მე - 2 ჯვ. პორპესი №11ᵃ

მრავალფუნქციური საცხოვრებელი სახლი

თანამდებობა	გვარი	ხელმოწერა	თარიღი
ხელმძღვანელი	დ. გოგიბერიძე		
მთავარი არქიტექტორი	დ. გოგიბერიძე		
არქიტექტორი	დ. გოგიბერიძე		
დიზაინერი	გ. გოგოლაშვილი		
მელნერვა	ი. ბერიძე		

AUSART ARCHITECTURE & DEVELOPMENT

მისამართი: კოსტავის, მზარეულის №19

დამკვეთის №	
თარიღი	
მასშტაბი	1 : 100

ნახაზი: გეგმა 40.8 ნიშნულზე

ს.ფ.	ფურცელი	ფურცლები
	5 - 16	27

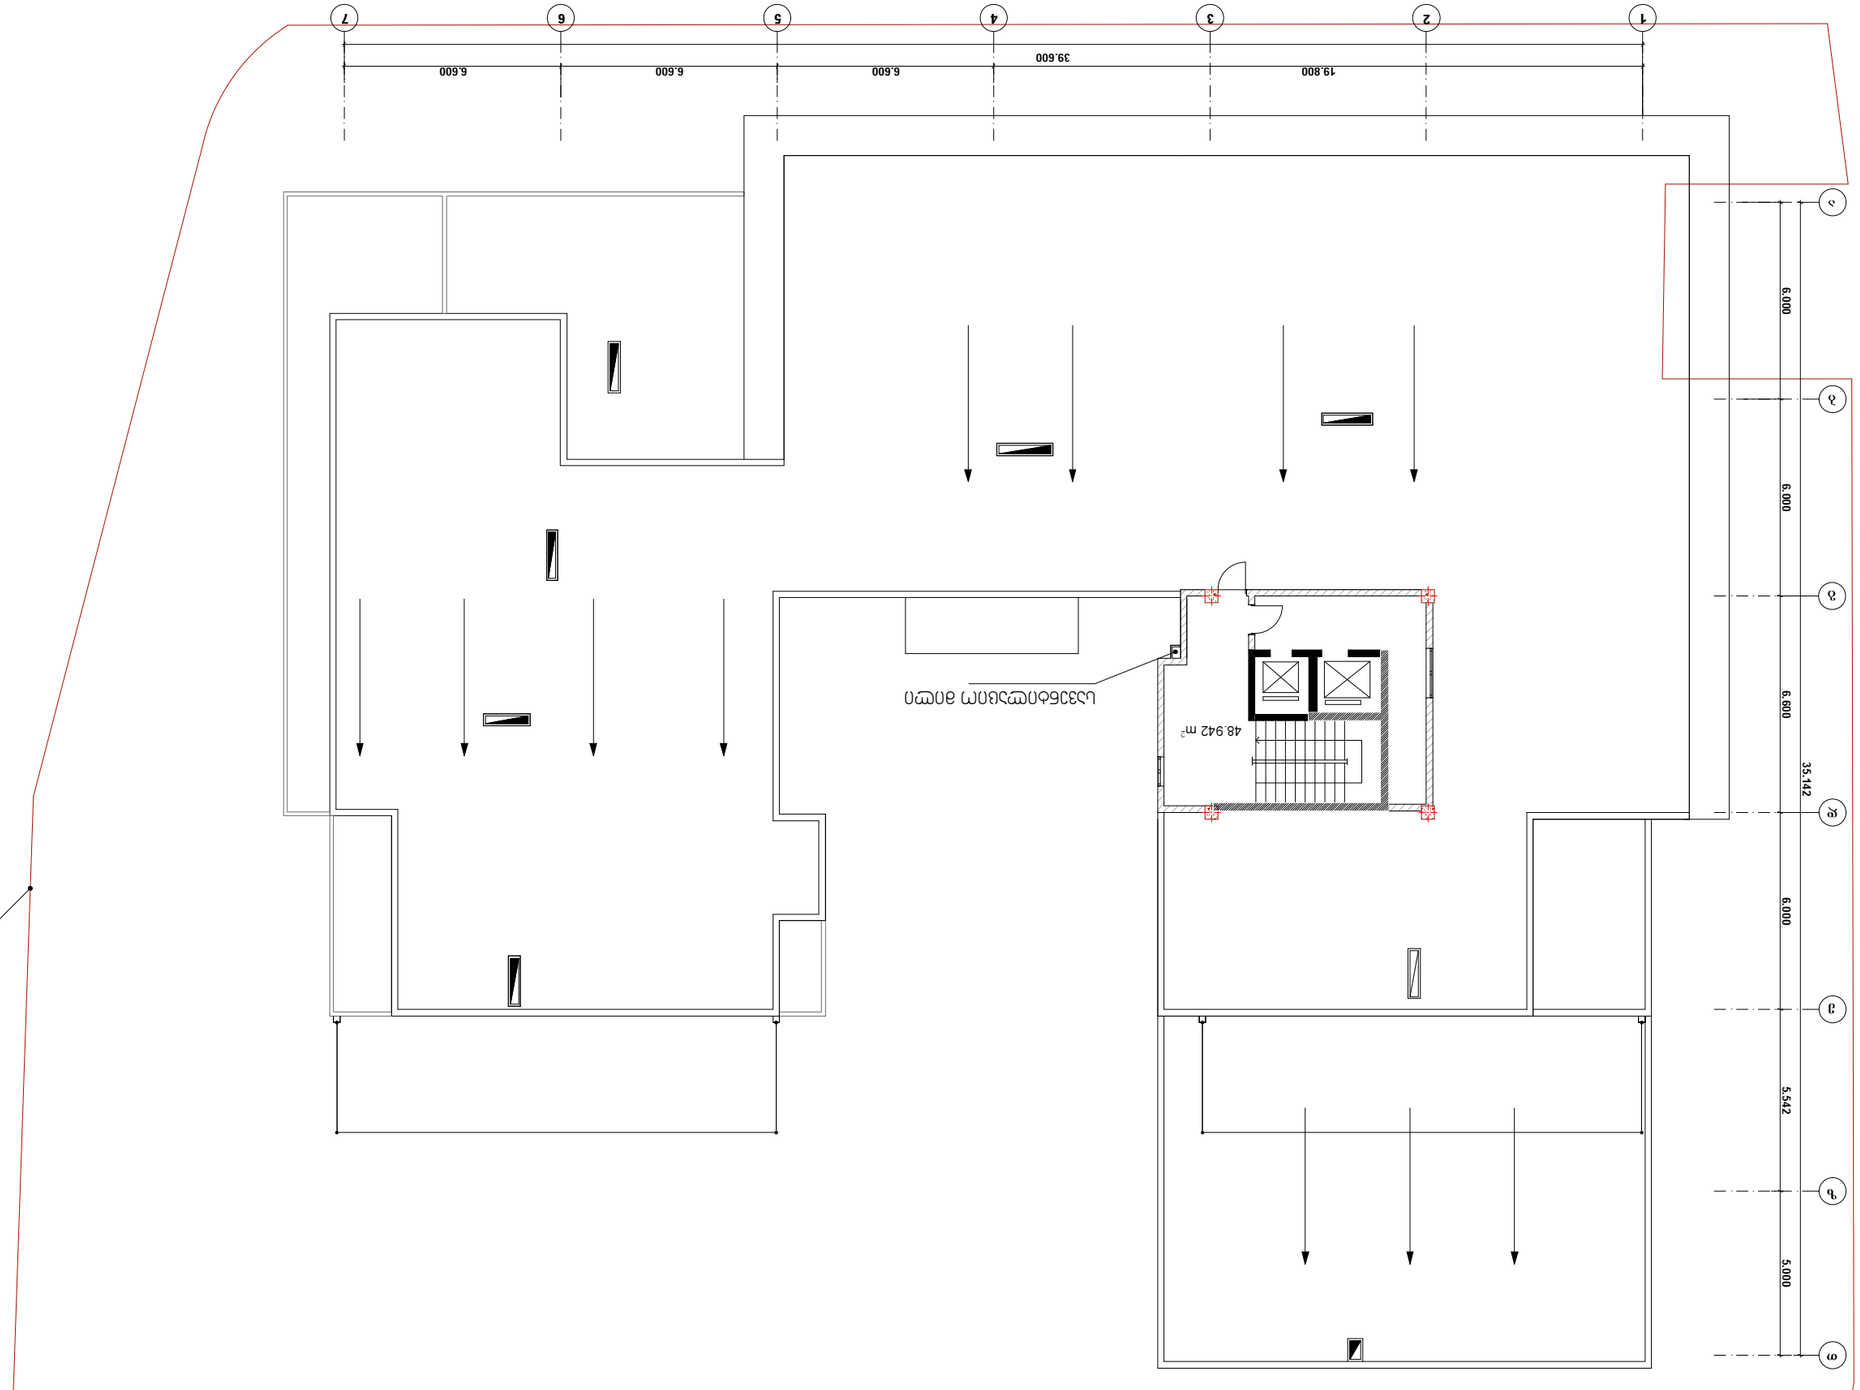





