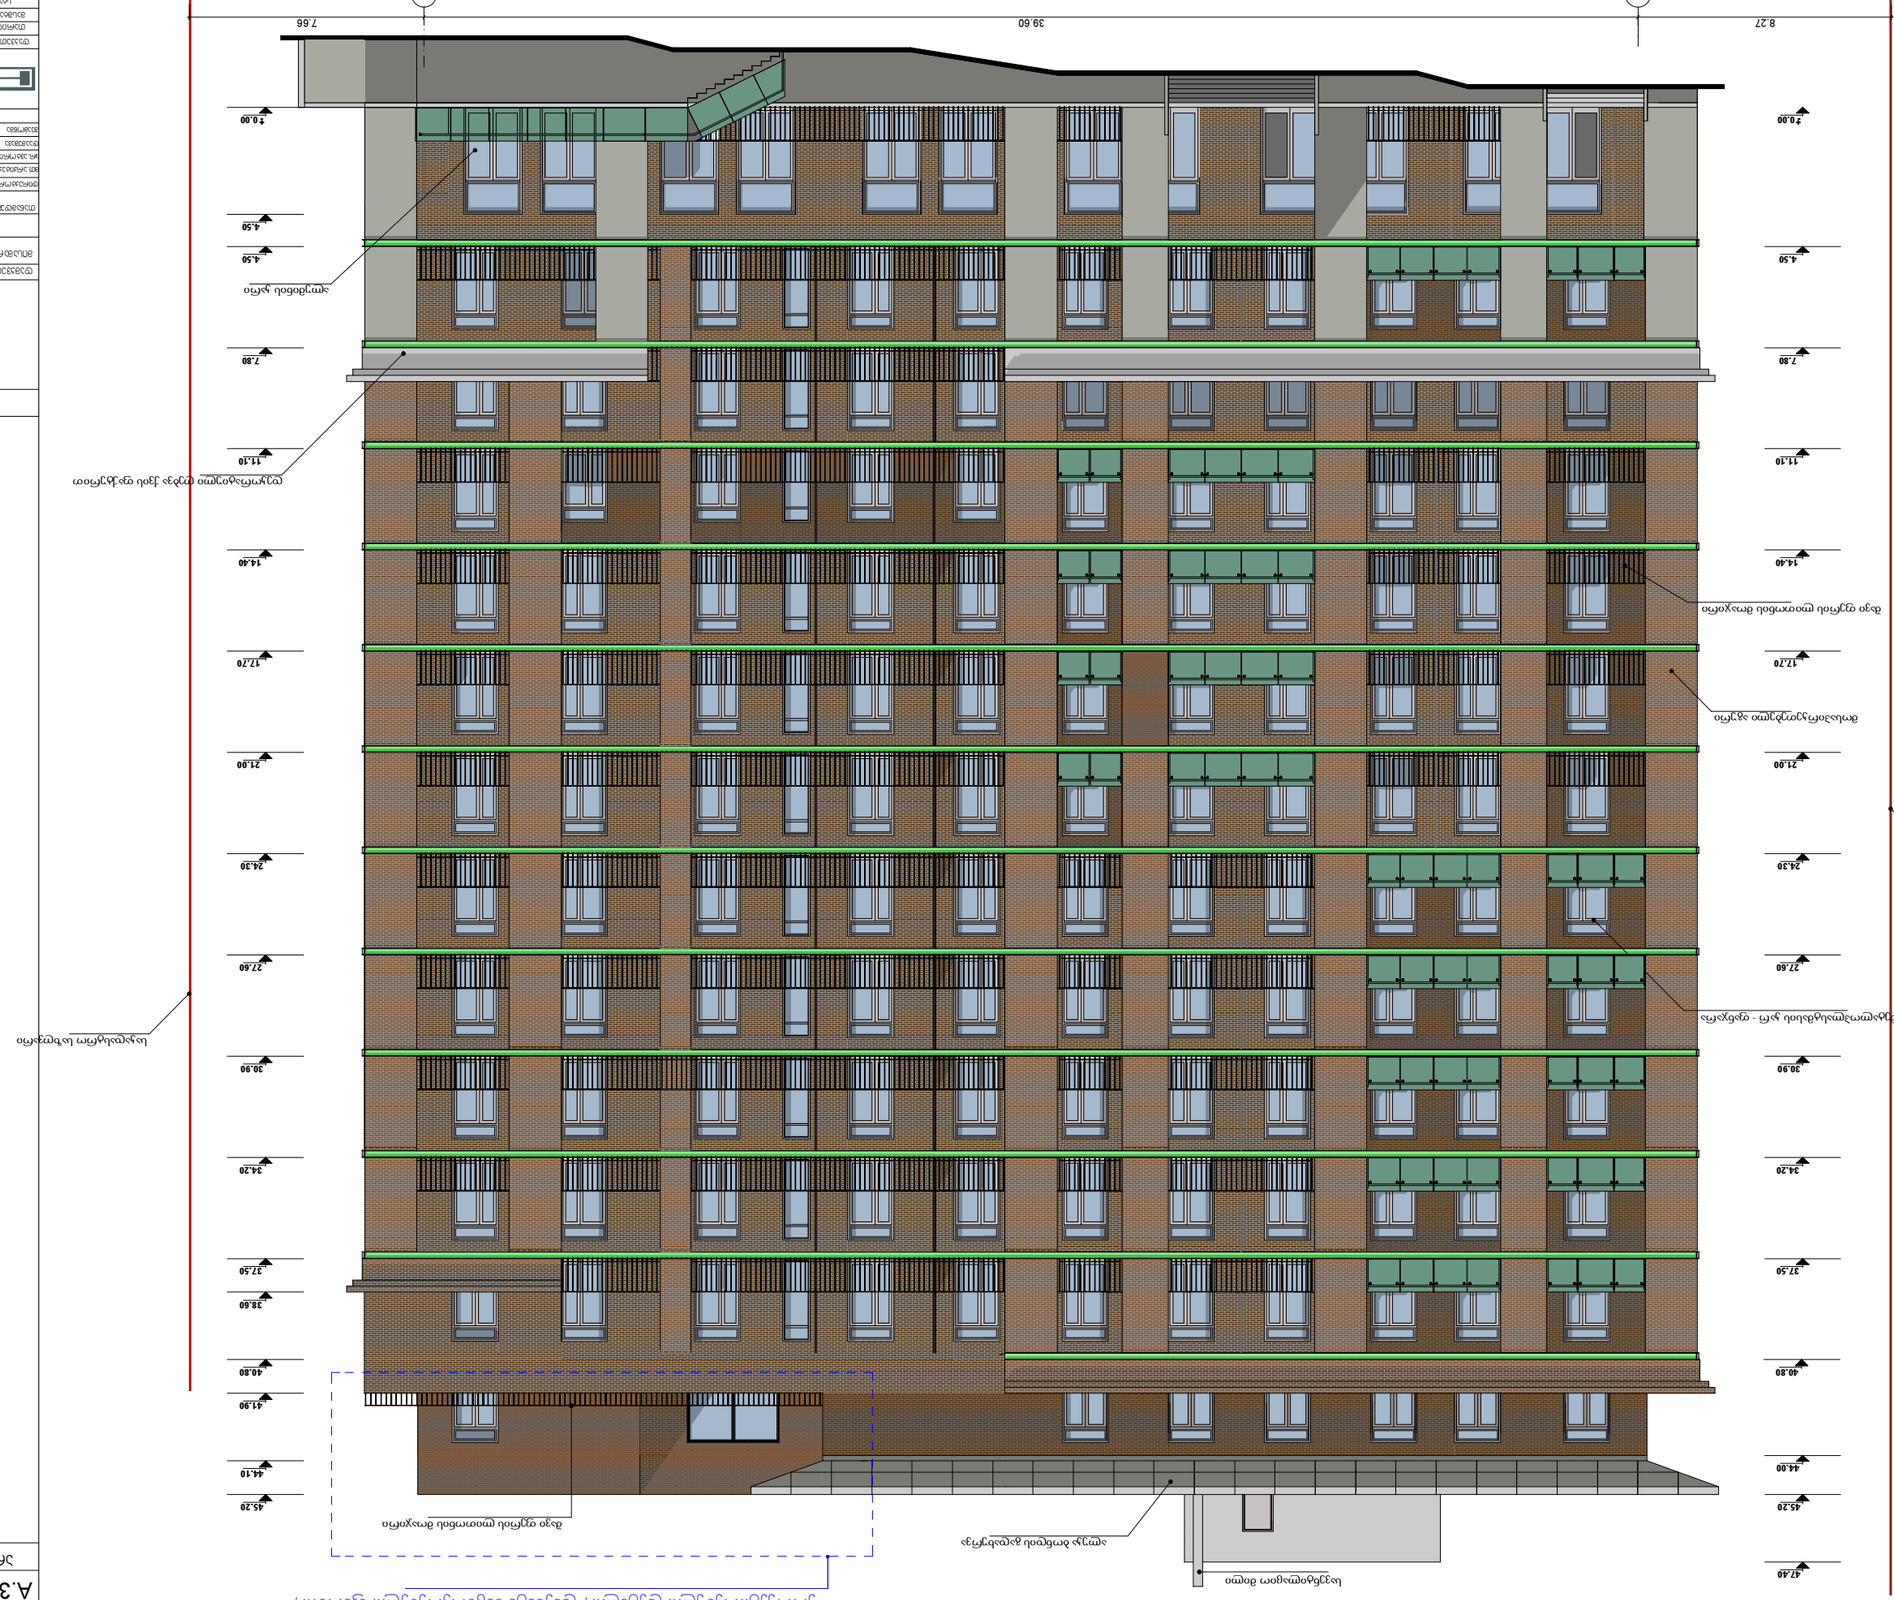















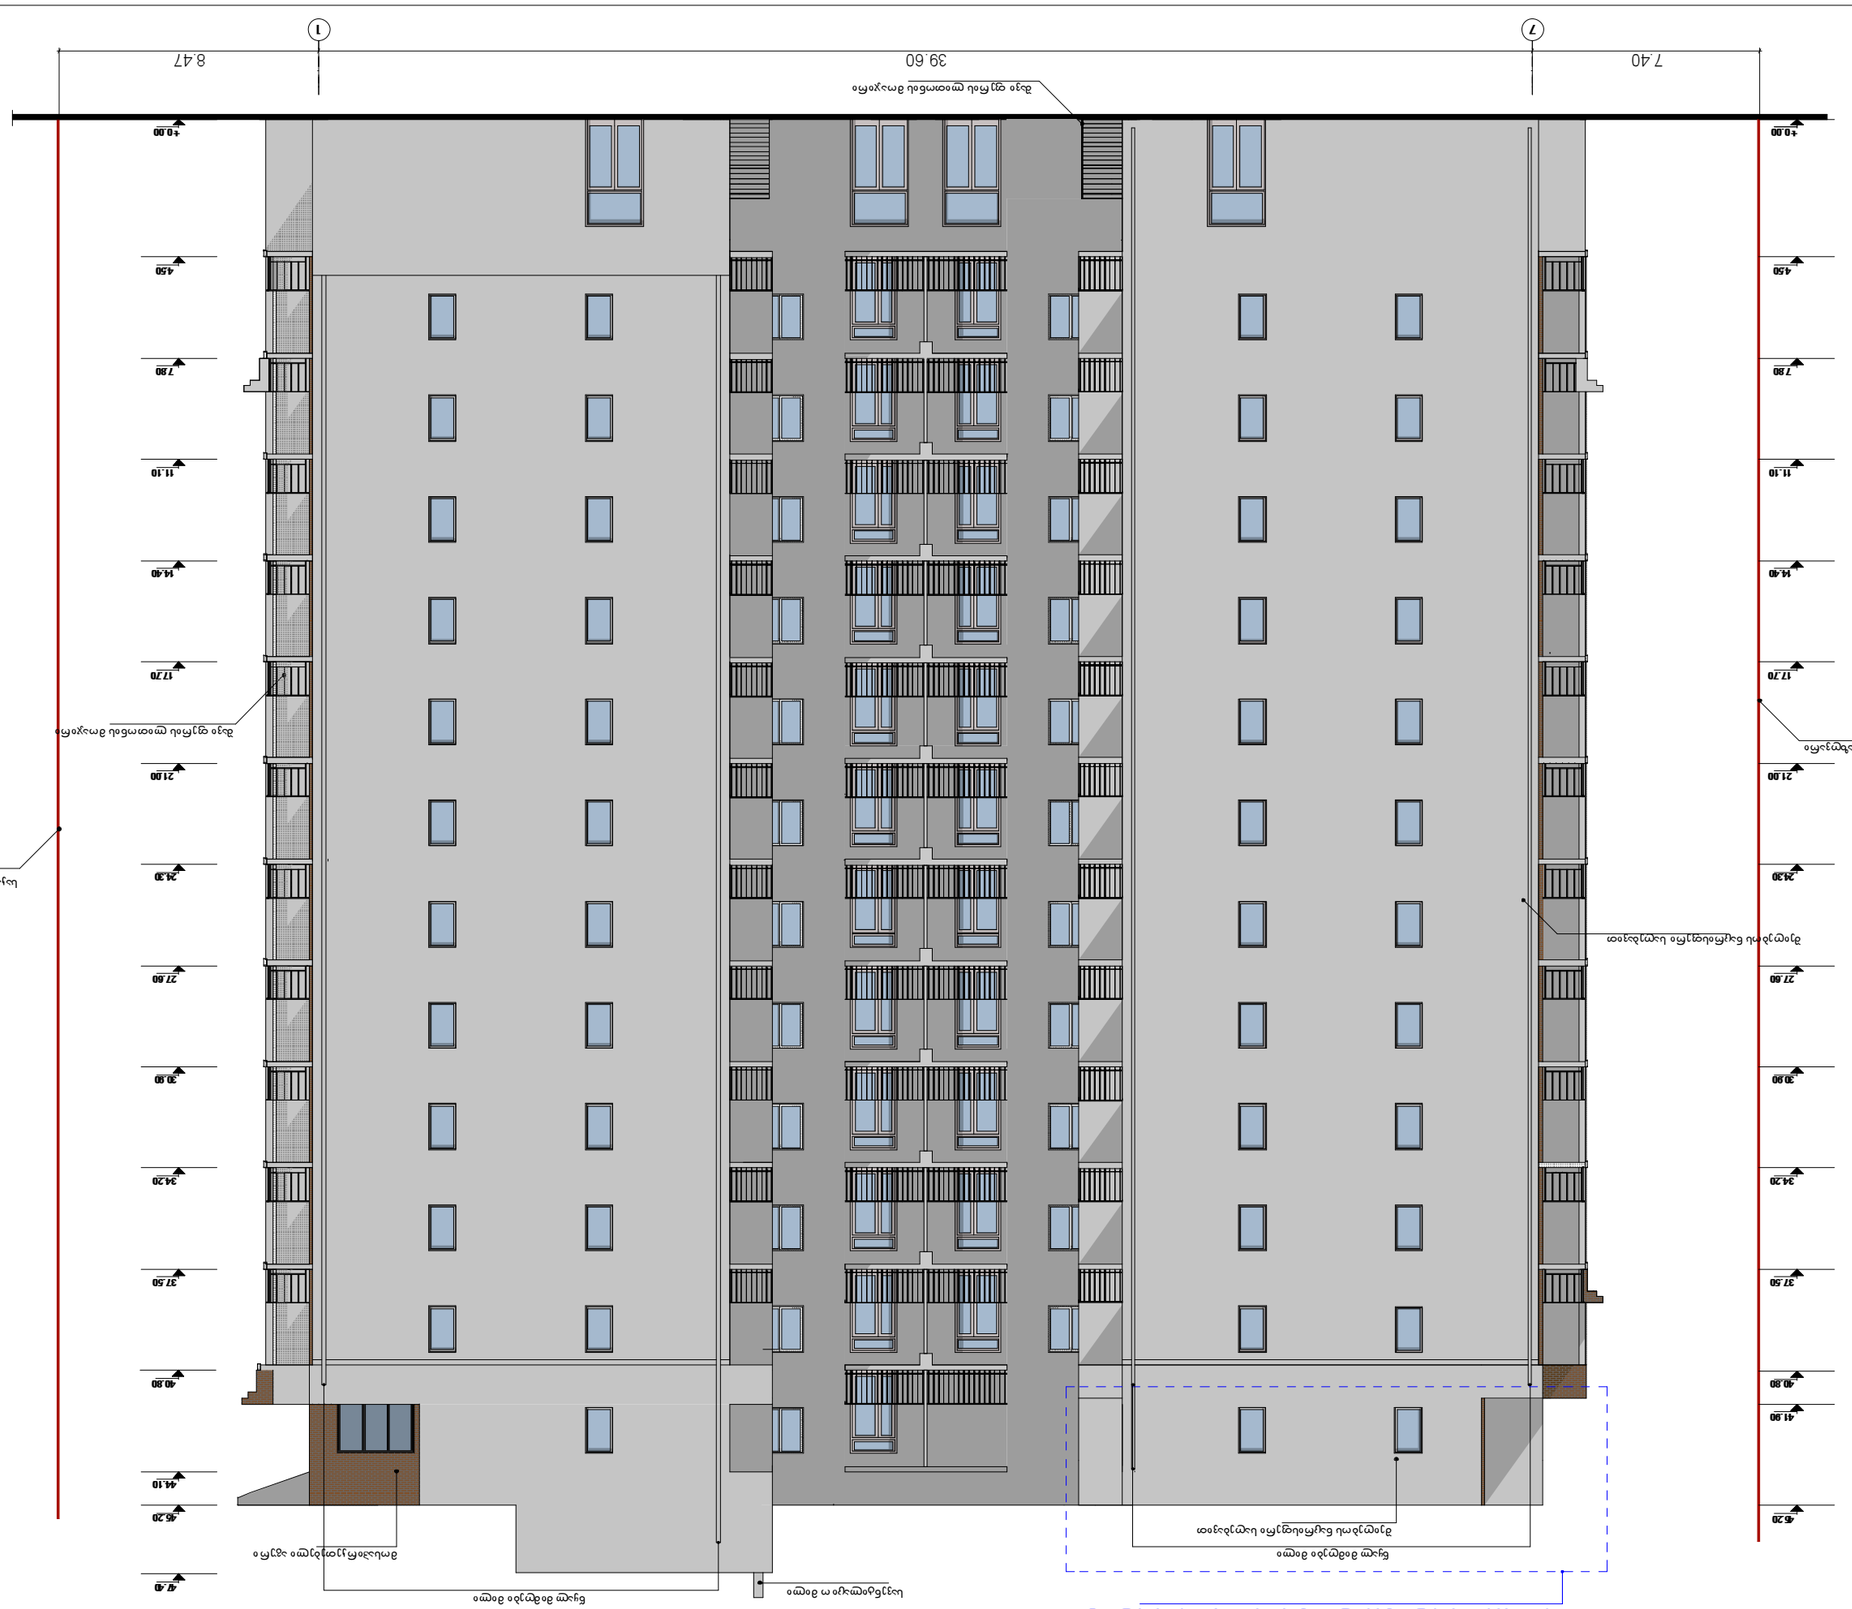











+0.00
1
9
4.50
7.80
8.90
11.10
14.40
17.70
21.00
24.30
27.60
30.90
34.20
37.50
40.80
41.90
46.20
+0.00
5.41
7.80
11.10
14.40
17.70
21.00
24.30
27.60
30.90
34.20
37.50
40.80
41.90
46.20
