

1 A-E ფასადი

1 : 150

109°

გვპ. "109 გარეუბნის მაღლივის, საცხოვრებელი კომპლექსის ლოტ ვერანდა, კორპუსი 02

მენიშვნელობა:

პროექტის ინდივიდუალური ნომერი: 2004-01

პოზიცია	სახელი, გვარი	ხელმოწერა
მთ. არქიტექტორი	თ. ქვანტალიანი	
არქიტექტორი	ა. მაისურაძე	
არქიტექტორი	ნ. ცხოვრები	
არქიტექტორი	ე. მელაშვილი	

ფურცლის დასახელება:

ფასადები - A-E

მასშტაბი: 1 : 150

ფურცლის ნომერი: A-301

ფურცლის ფორმატი: A2

პროექტის ინდივიდუალური ნომერი:

პროექტის სტატუსი: მუშა პროექტი

ინფორმაცია დამკვეთის შესახებ:

შ.პ.ს. ღისი საიდი (405343711)

პროექტის მისამართი:

ქ.თბილისი, ნუცუბიძე-ვაშლიჯვრის დამაკავშირებელი გზის მიმდებარედ. (ს.კ. 01.10.18.011.115)

მენორის უფლებები:

მრავალბინიანი საცხოვრებელი სახლი

პიქტოგრამის აღნიშვნები:

1 / A-101 ჭრილი

1 / A-101 დეტალი

A ღერძი

სიმაღლის ნიშნები

MT1.1 კედლის მარკა

SF1 ვიტრაჟის მარკა

SF1 კარის მარკა

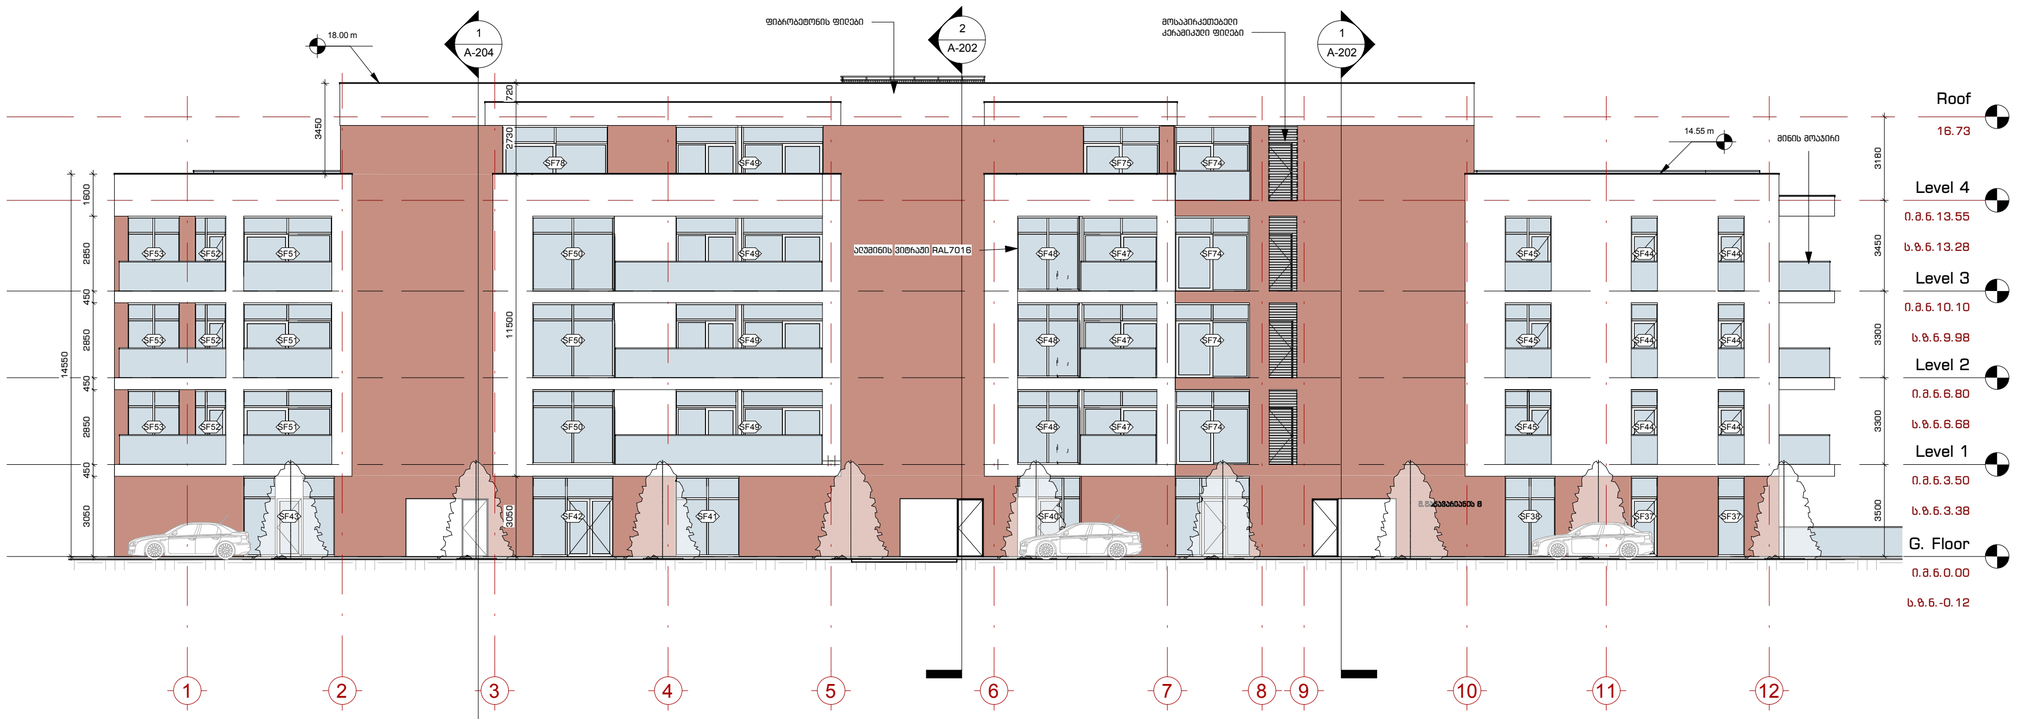

1 1-12 ფასადი

1 : 150

109°

გვ. 109 მაკენზი
მანიტობა, ჯუნორჩიანელი კომპანიები ტომ ვეხანგა, კორაკუს ცე2

მენიშვნები:

პირობითი აღნიშვნები:

- 1 / A-101 — ჭრილი
- 1 / A-101 — დეტალი
- A — ღერძი
- სიმაღლის ნიშნები
- MT1.1 — ქვედის მარკა
- SF1 — ვიტრაჟის მარკა
- SF1 — კარის მარკა

ინფორმაცია დამკვეთის შესახებ:

შ.პ.ს. ღონი ხაიდი (405343711)

პროექტის მისამართი:

ქ.თბილისი, ნუცუბიძე-ვაშლიჯვრის დამაკავშირებელი გზის მიმდებარედ. (ს.კ. 01.10.18.011.115)

მენორის დანიშნულება:

მრავალბინიანი საცხოვრებელი სახლი

პროექტის სტატუსი:

შუშა პროექტი

პროექტის ნომერი: 2004-01

პოზიცია	სახელი, გვარი	ხელმოწერა
მთ. არქიტექტორი	თ. ქვანტალიანი	
არქიტექტორი	ა. ბაისტრაკა	
არქიტექტორი	ნ. ესოვიელი	
არქიტექტორი	ქ. მელაშვილი	

ფურცლის დასახელება:

ფასადები - 1-12

მასშტაბი: 1 : 150

ფურცლის ნომერი: A-302

ფურცლის ფორმატი: A2

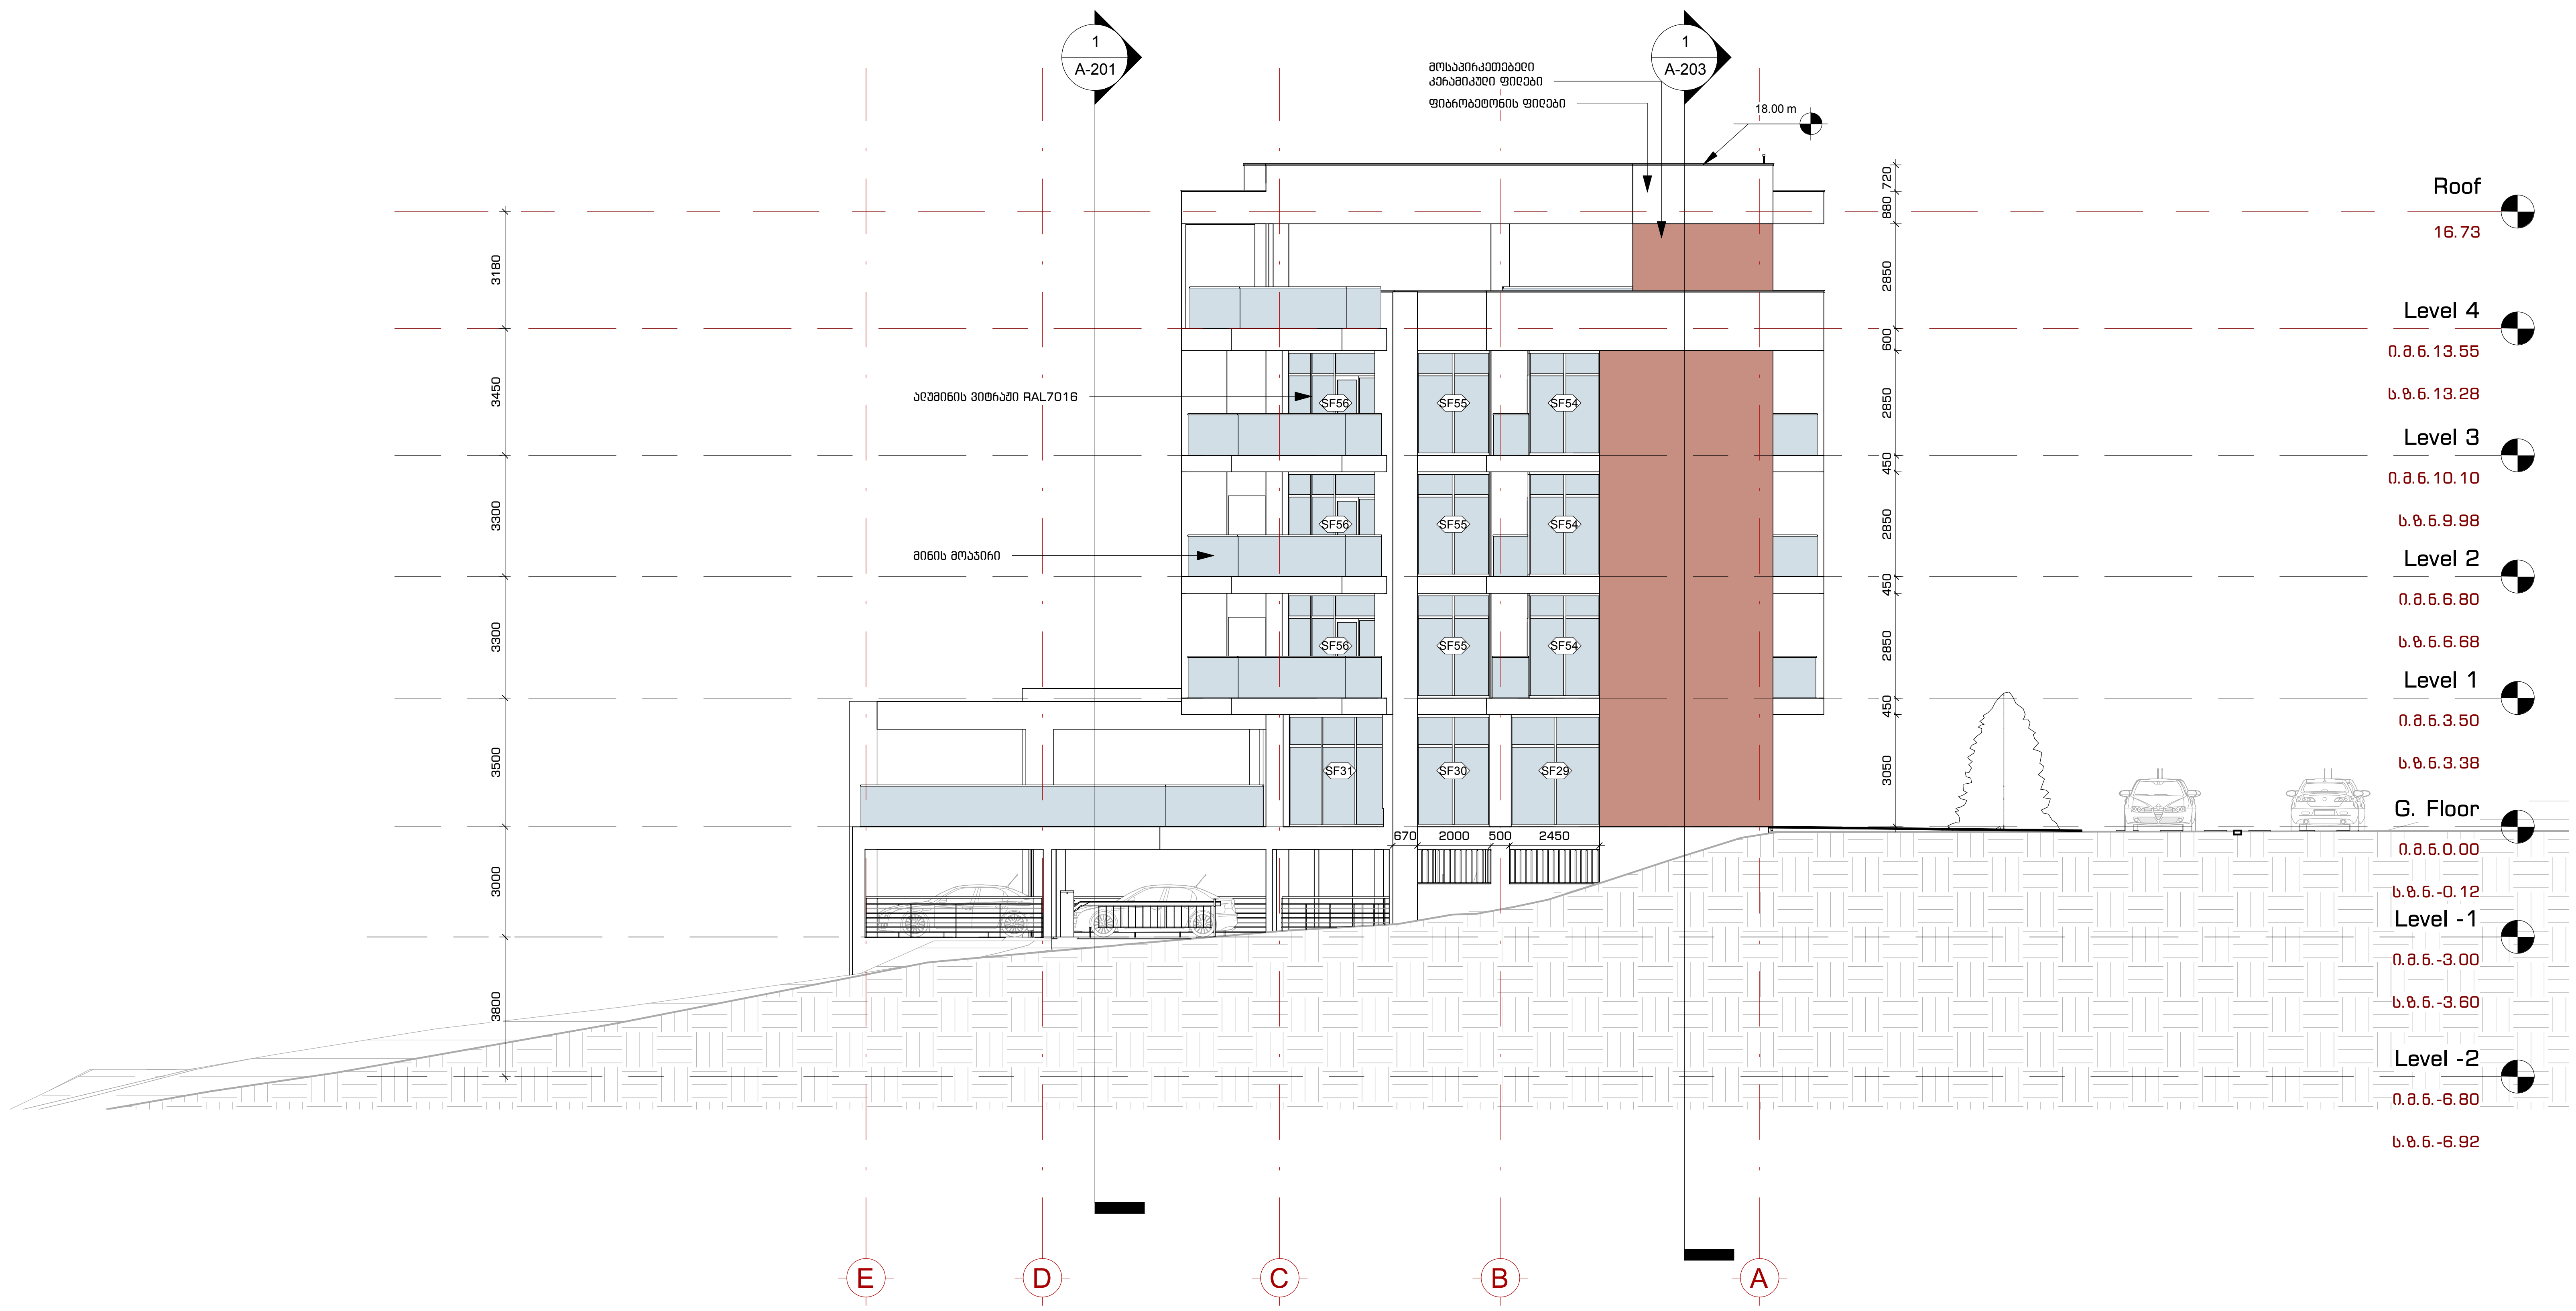

1 E-A ფასადი

1 : 150

109°

შპს. "109 გრადუსი"
თბილისი, საცხოვრებელი კომპლექსი ლისი ვერანდა, კორპუსი G2

შენიშვნები:

პირობითი აღნიშვნები:

1 / A-101 — ჭრილი

1 / A-101 — დეტალი

A — ღერძი

სიმაღლის ნიშნული

MT1.1 — კედლის მარკა

SF1 — ვიტრაჟის მარკა

SF1 — კარის მარკა

ინფორმაცია დამკვეთის შესახებ:

შ.პ.ს. ლისი საიდი (405343711)

პროექტის მისამართი:

ქ.თბილისი, ნუცბიძე-ვაშლიჯვრის დამაკავშირებელი გზის მიმდებარედ. (ს.კ. 01.10.18.011.115)

შენობის ფუნქცია:

მრავალბინიანი საცხოვრებელი სახლი

პროექტის სტატუსი:

მუშა პროექტი

პროექტის ნომერი: 2004-01

პოზიცია	სახელი, გვარი	ხელმოწერა
მთ. არქიტექტორი	თ. კვანტალიანი	
არქიტექტორი	პ. მაისურაძე	
არქიტექტორი	ნ. ქსოვრელი	
არქიტექტორი	ქ. მელაშვილი	

ფურცლის დასახელება:

ფასადები - E-A

მასშტაბი: 1 : 150

ფურცლის ნომერი:

A-303

ფურცლის ფორმატი: A2



1 12-1 ფასადი

1 : 150

109°

მპზ. "109 მაკეზის"
თანმიმდ. საპასუხისმგებლო კომპანიები ლუკა ვეფხვაძე, კორპუსი 02

მენიშვნები:

პირობითი აღნიშვნები:

- 1 / A-101 — ჭრილი
- 1 / A-101 — დეტალი
- A — ღერძი
- სიმაღლის ნიშნები
- MT1.1 — კედლის მარკა
- SF1 — ვიბრაციის მარკა
- SF1 — ქარის მარკა

ინფორმაცია დამკვეთის შესახებ:

შ.პ.ს. ღისი საიდი (405343711)

პროექტის მისამართი:

ქ.თბილისი, ნუცუბიძე-ჭაშნიჯარის დამაკავშირებელი გზის მიმდებარედ. (ს.კ. 01.10.18.011.115)

მენორის ფუნქცია:

მრავალბინიანი საცხოვრებელი სახლი

პროექტის სახელწოდება:

მუშა პროექტი

პროექტის ნომერი: 2004-01

პოზიცია	სახელი, გვარი	ხელმოწერა
მთ. არქიტექტორი	თ. ჭანტურიანი	
არქიტექტორი	ა. მეისურაძე	
არქიტექტორი	ნ. ქსოვრელი	
არქიტექტორი	ე. მელაძვილი	

ფურცლის დასახელება:

ფასადები - 12-1

მასშტაბი:

1 : 150

ფურცლის ნომერი:

A-304

ფურცლის ფორმატი: A2