



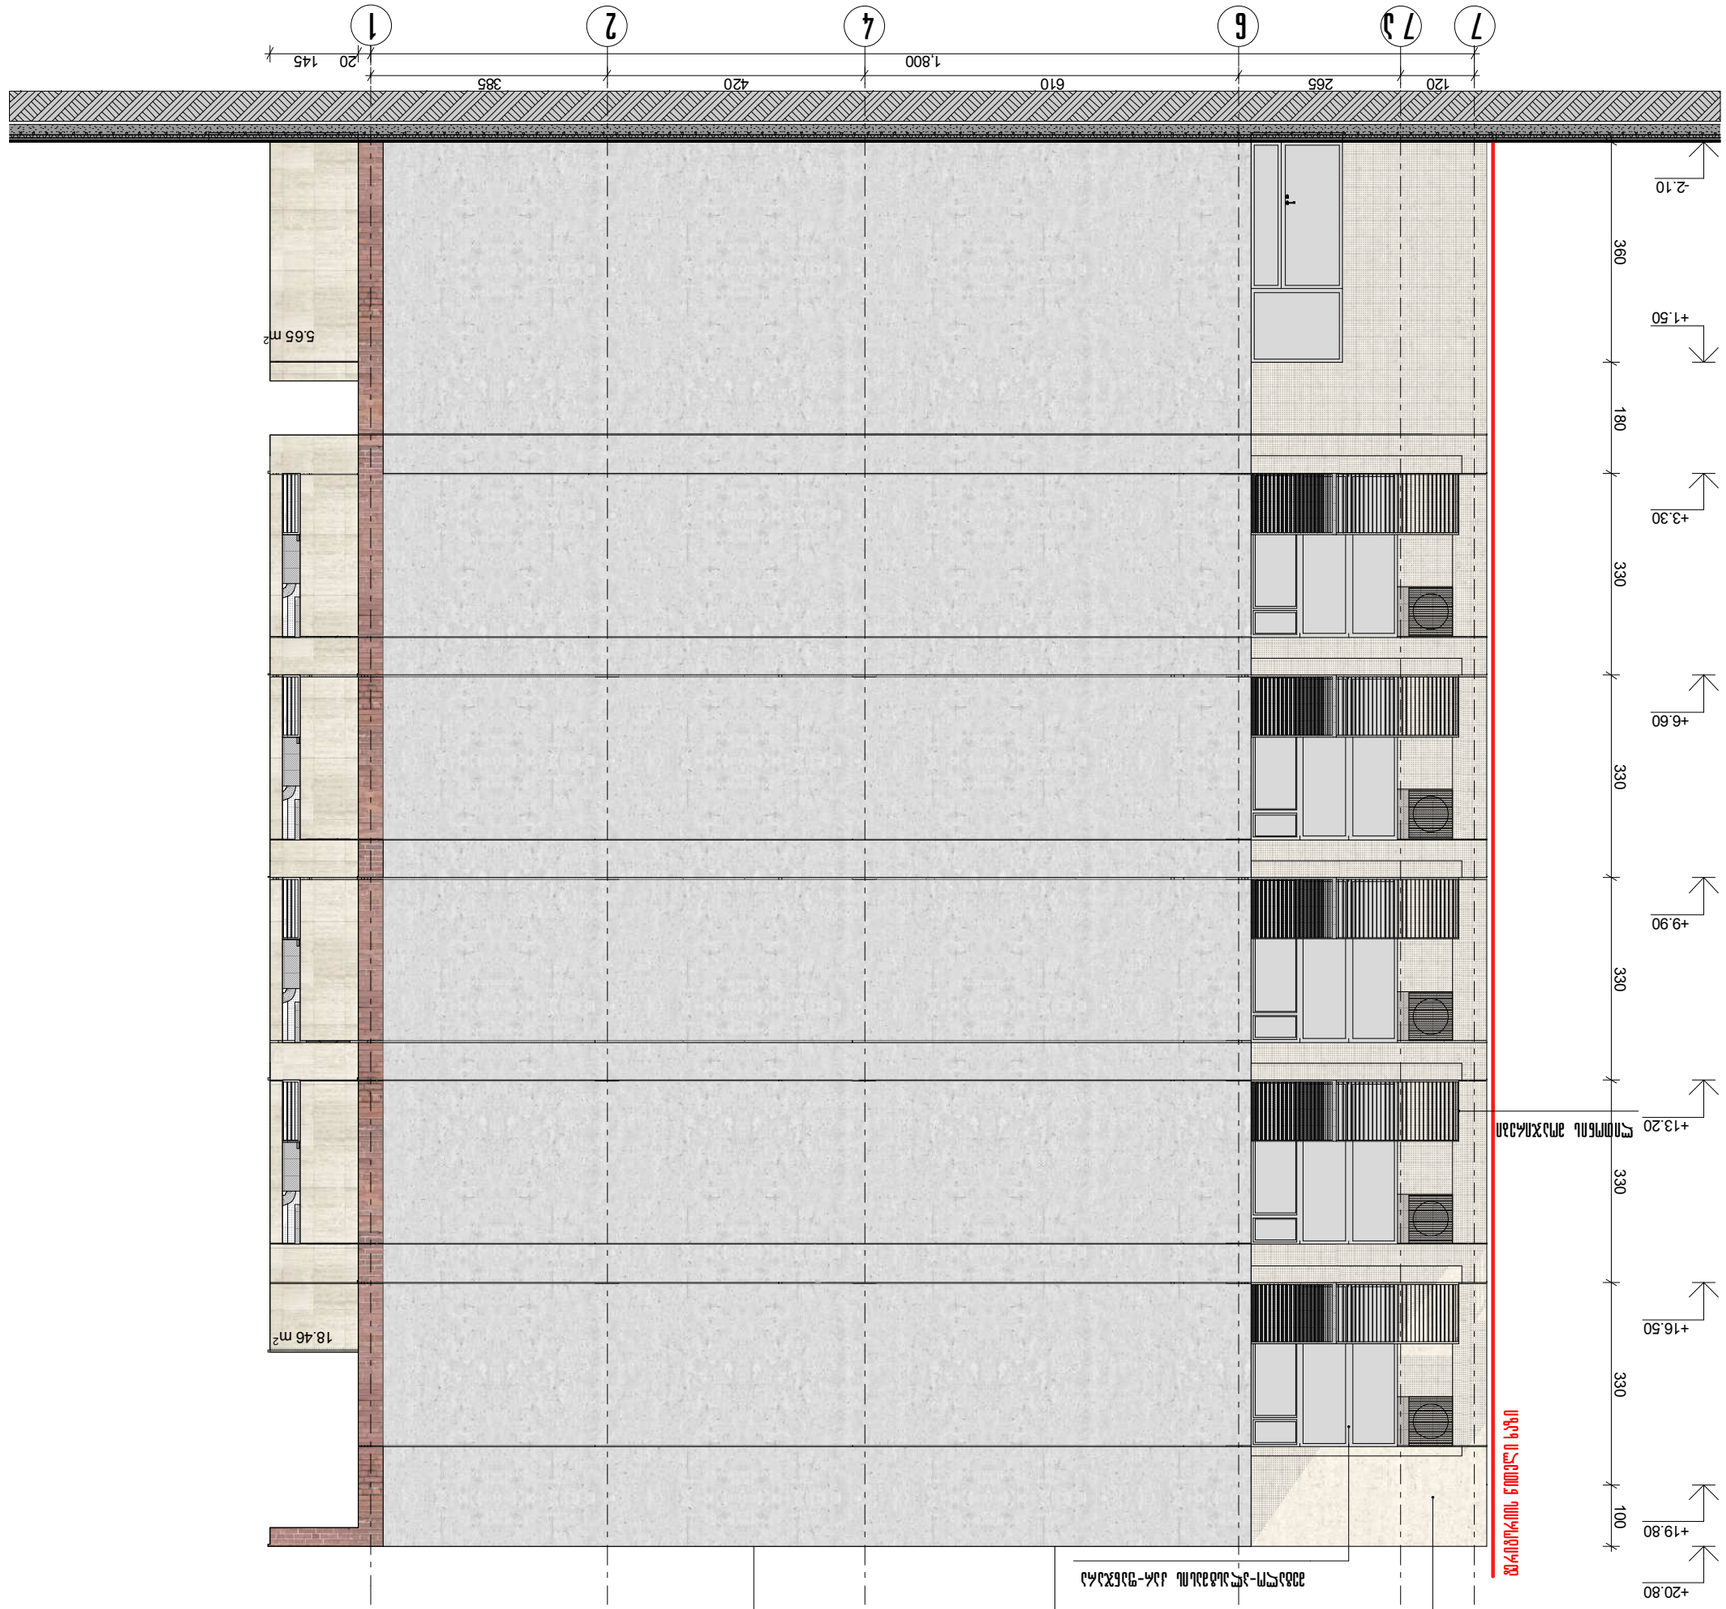




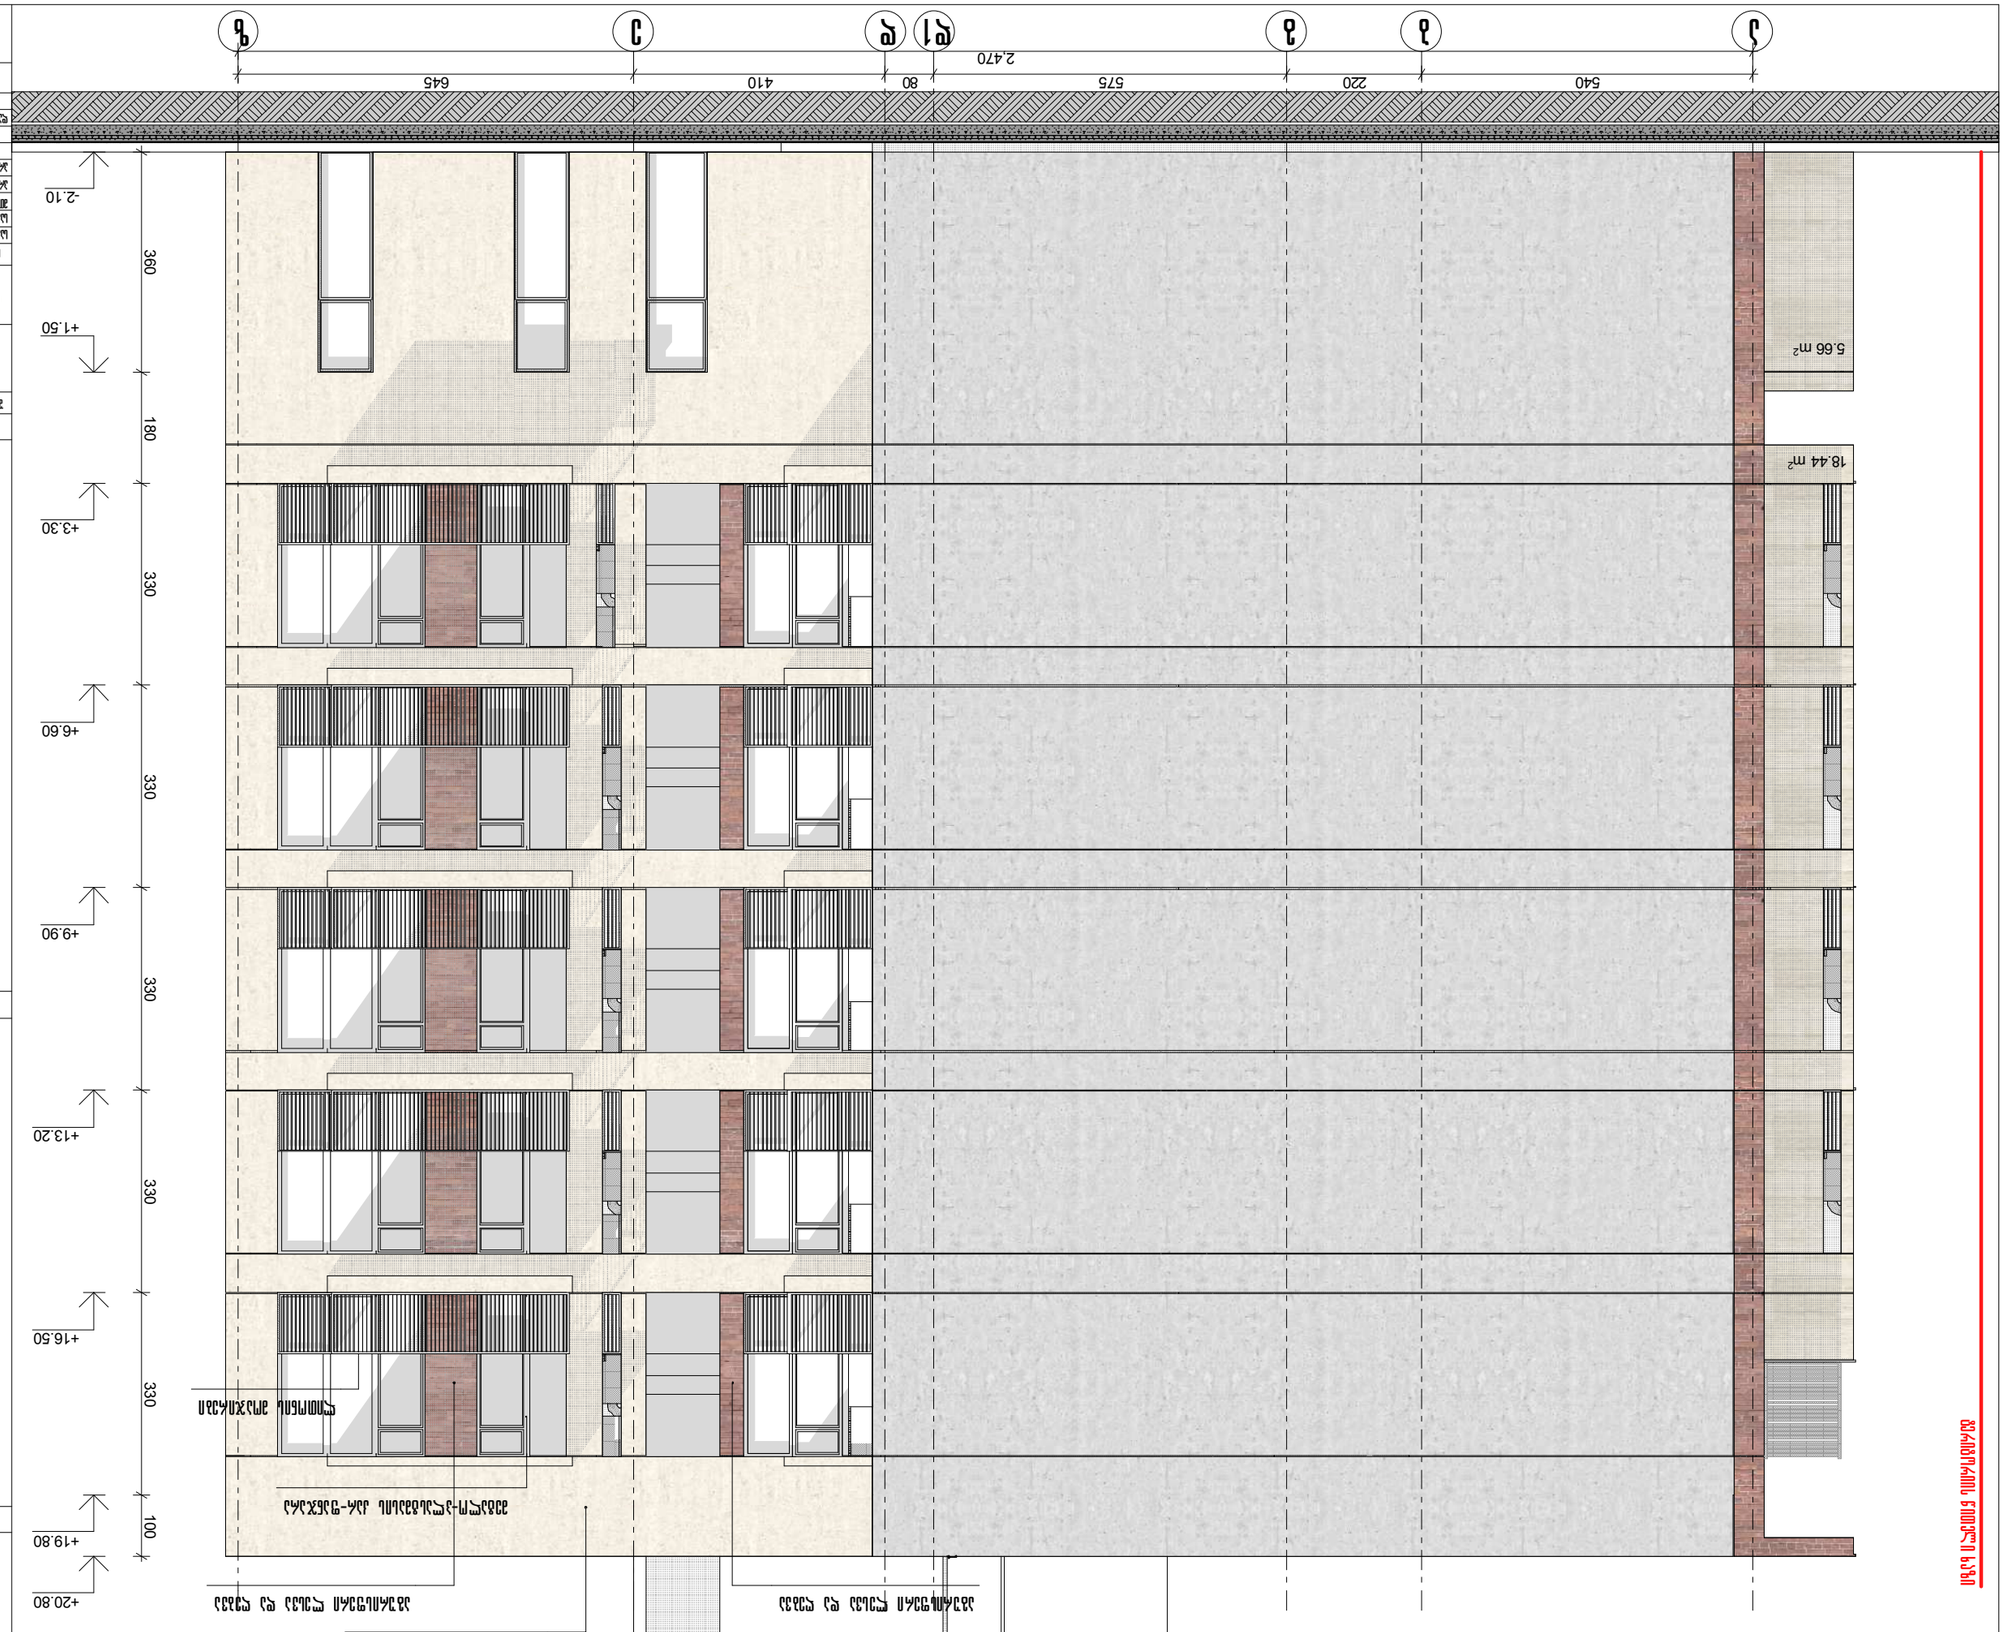

2.470
645
410
80
575
220
540
-2.10
+1.50
+3.30
+6.60
+9.90
+13.20
+16.50
+19.80
+20.80
360
180
330
330
330
330
330
100
5.66 m²
18.44 m²

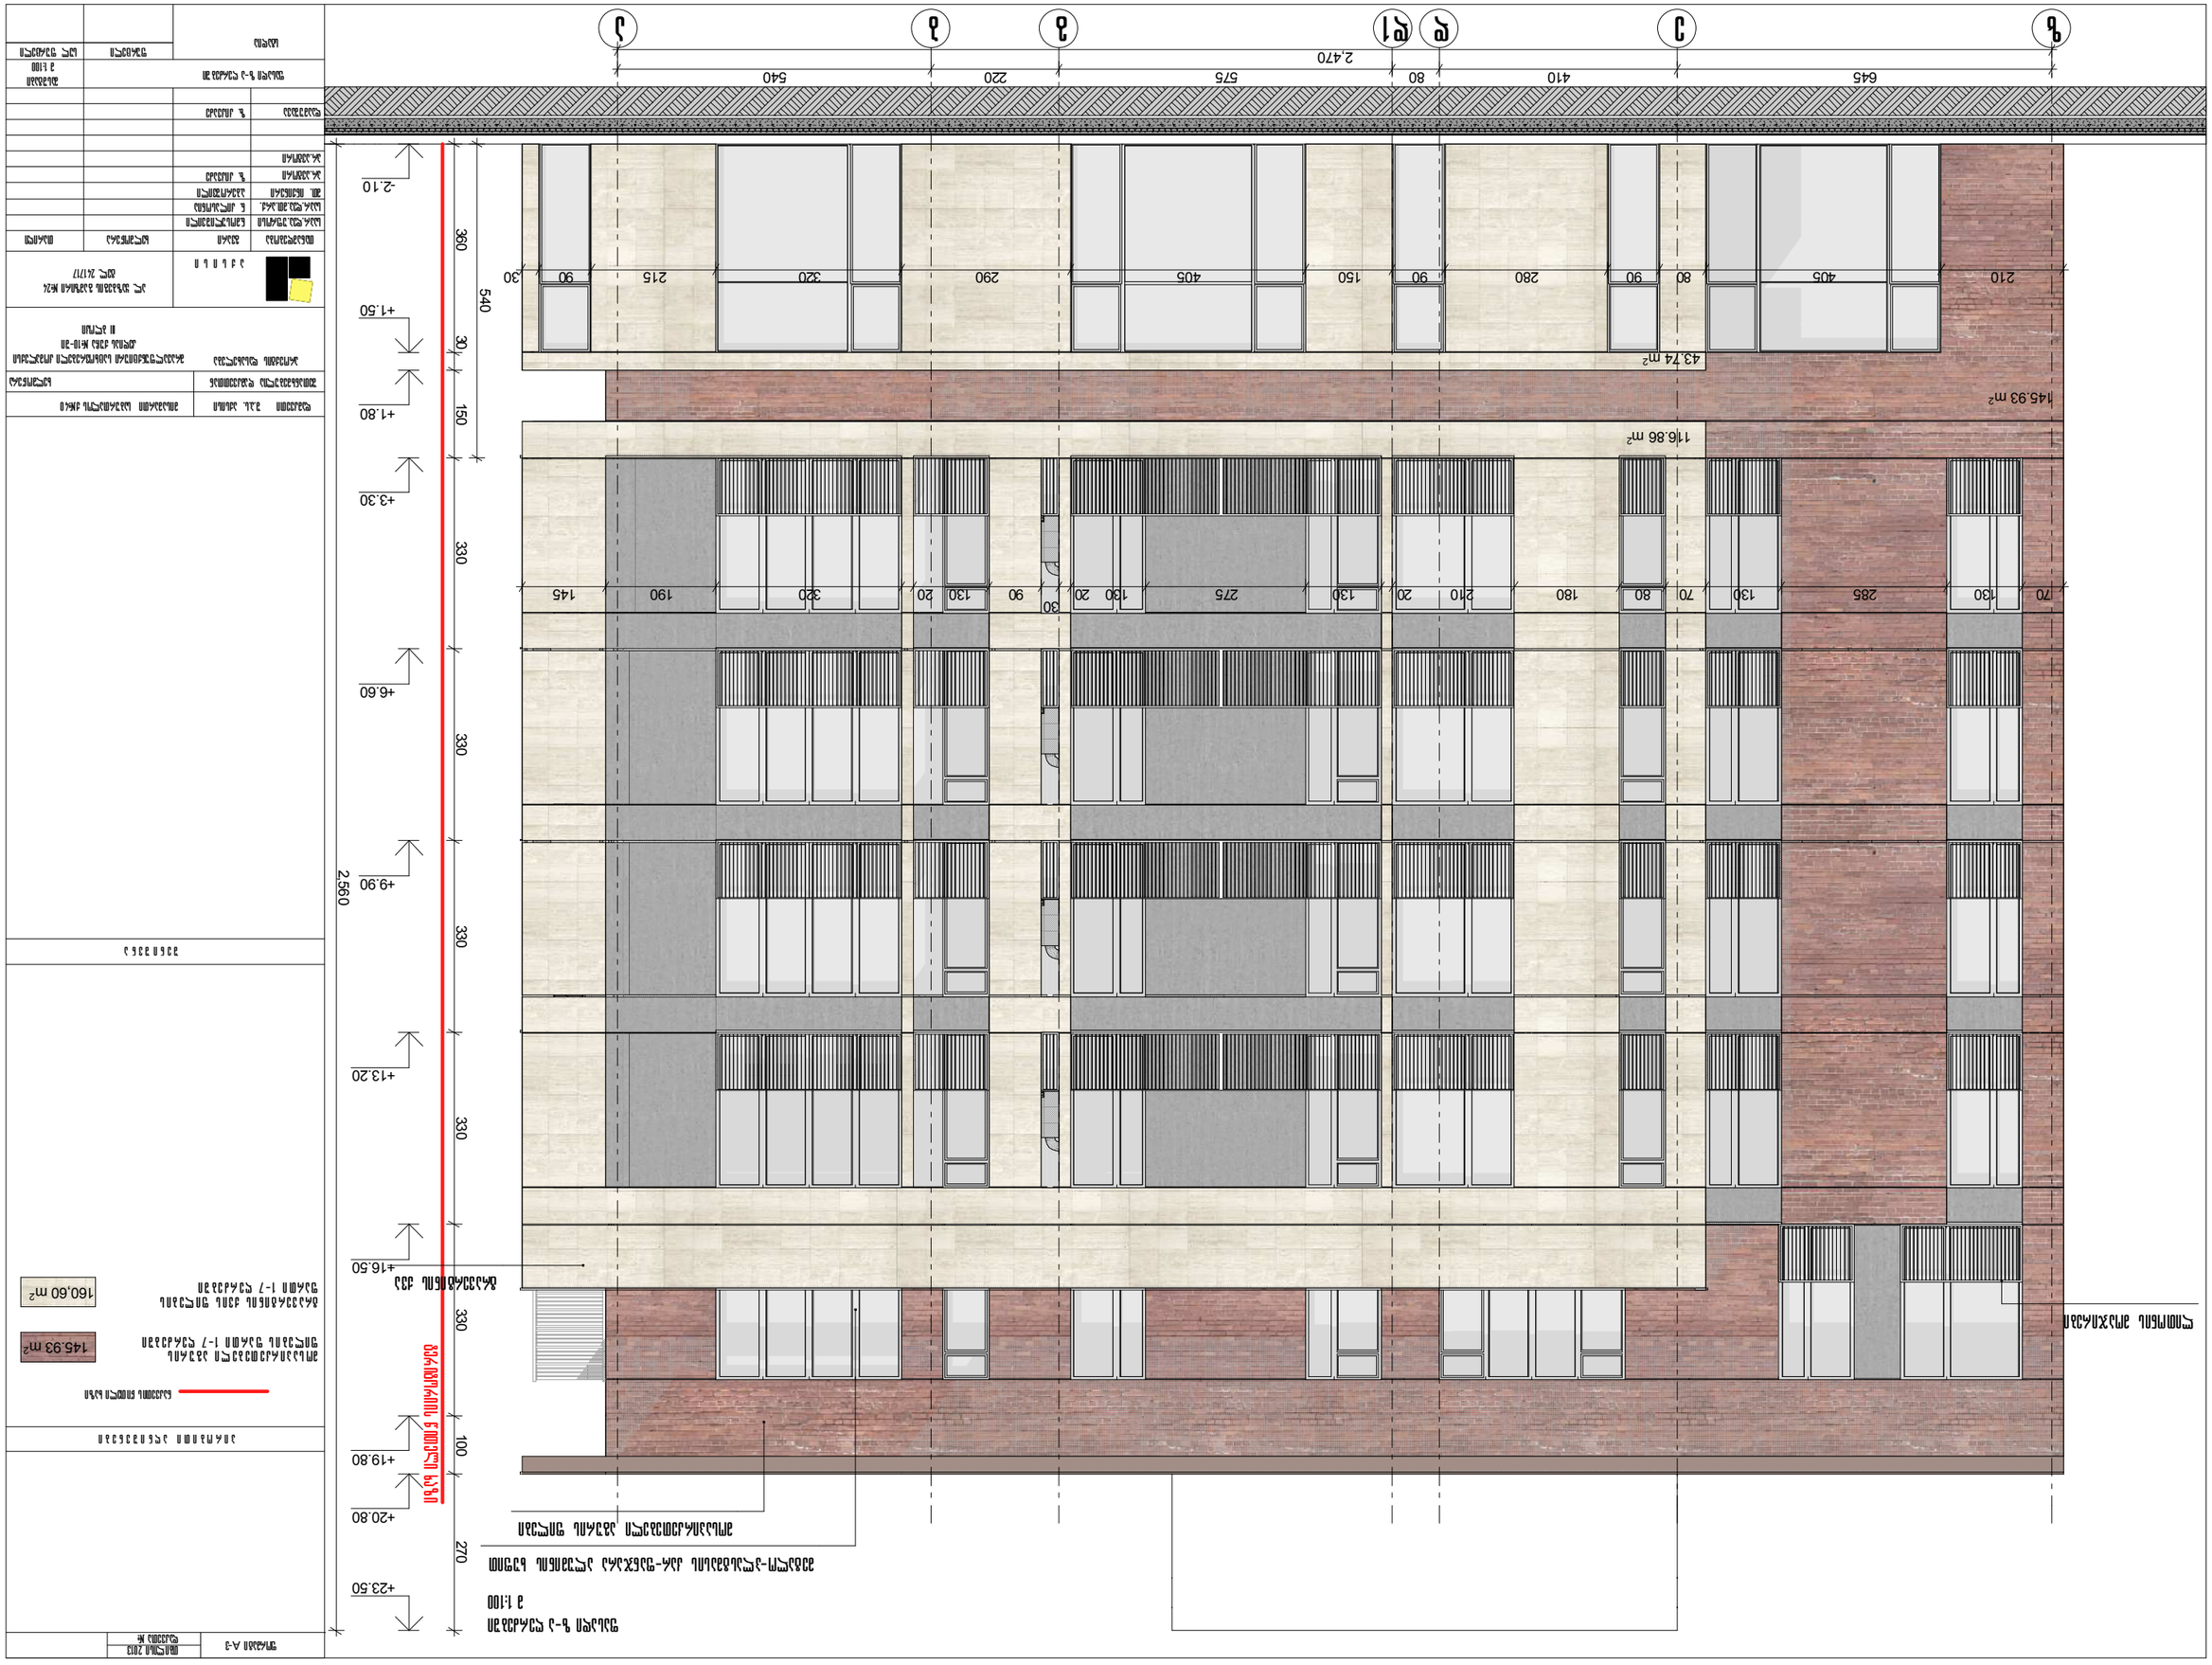
2.470
540
220
575
80
410
645
-2.10
+1.50
+1.80
+3.30
+6.60
+9.90
+13.20
+16.50
+19.80
+20.80
+23.50
360
30
150
330
330
330
330
100
270
2560
30
90
215
320
290
405
150
90
280
90
80
405
210
43.74 m²
145.93 m²
116.86 m²
145
190
320
20
130
90
30
130
20
275
130
20
210
20
180
80
70
130
285
70
130
