ფასადის ფრაგმენტი

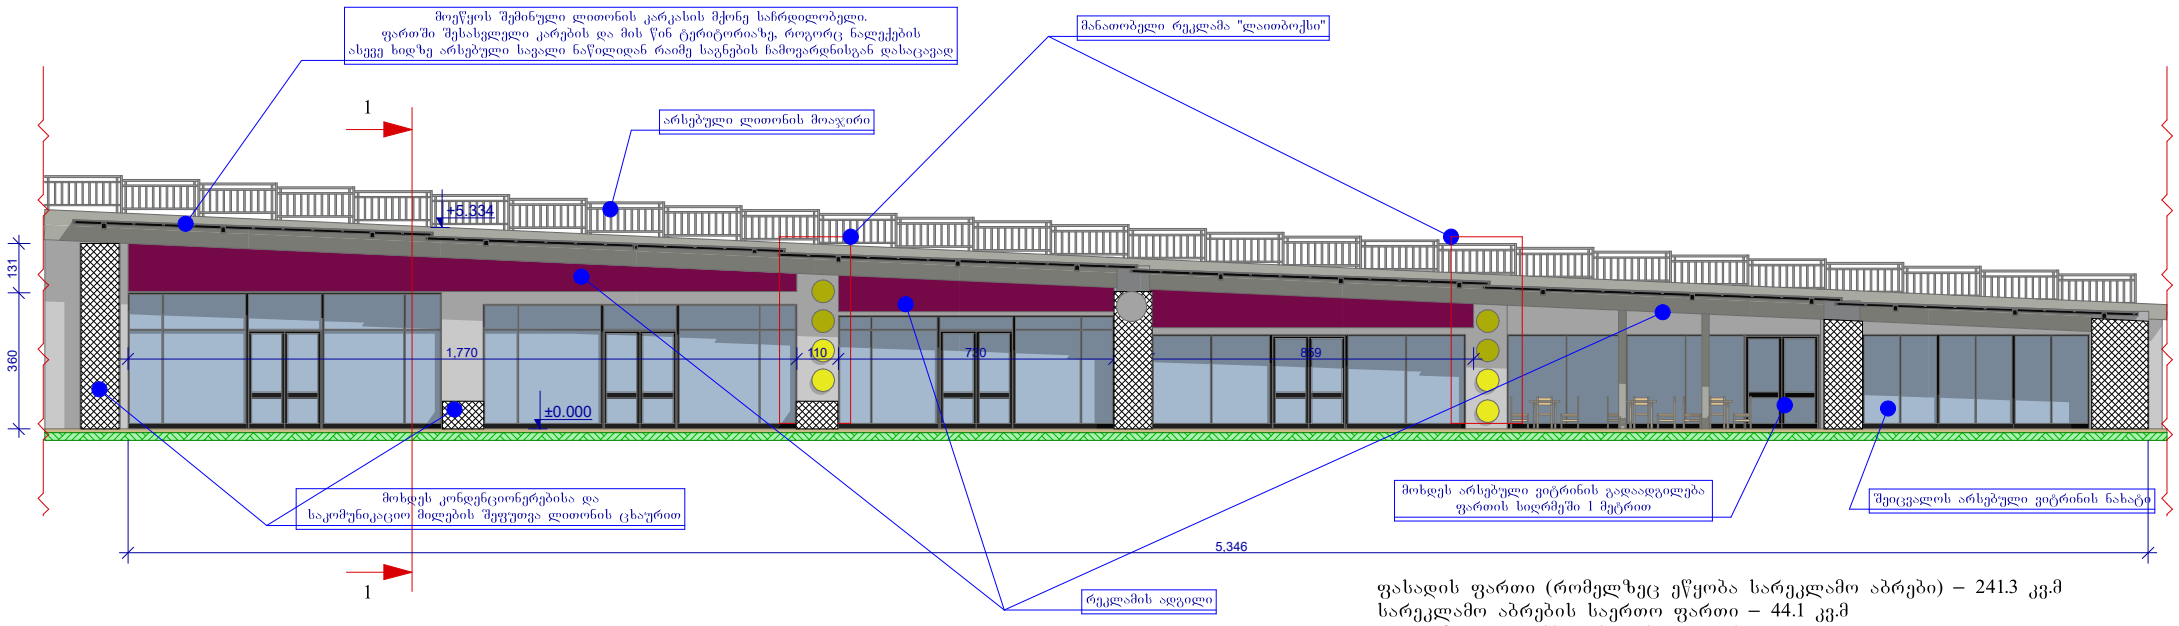

ფასადის ფართი (რომელზეც ეწყობა სარეკლამო აბრები) – 241.3 კვ.მ
სარეკლამო აბრების საერთო ფართი – 44.1 კვ.მ
რეკლამა შეადგენს ფასადის ფართის 18%

კვეთი 1-1

