გენგეგმა(ფრაგმენტი)

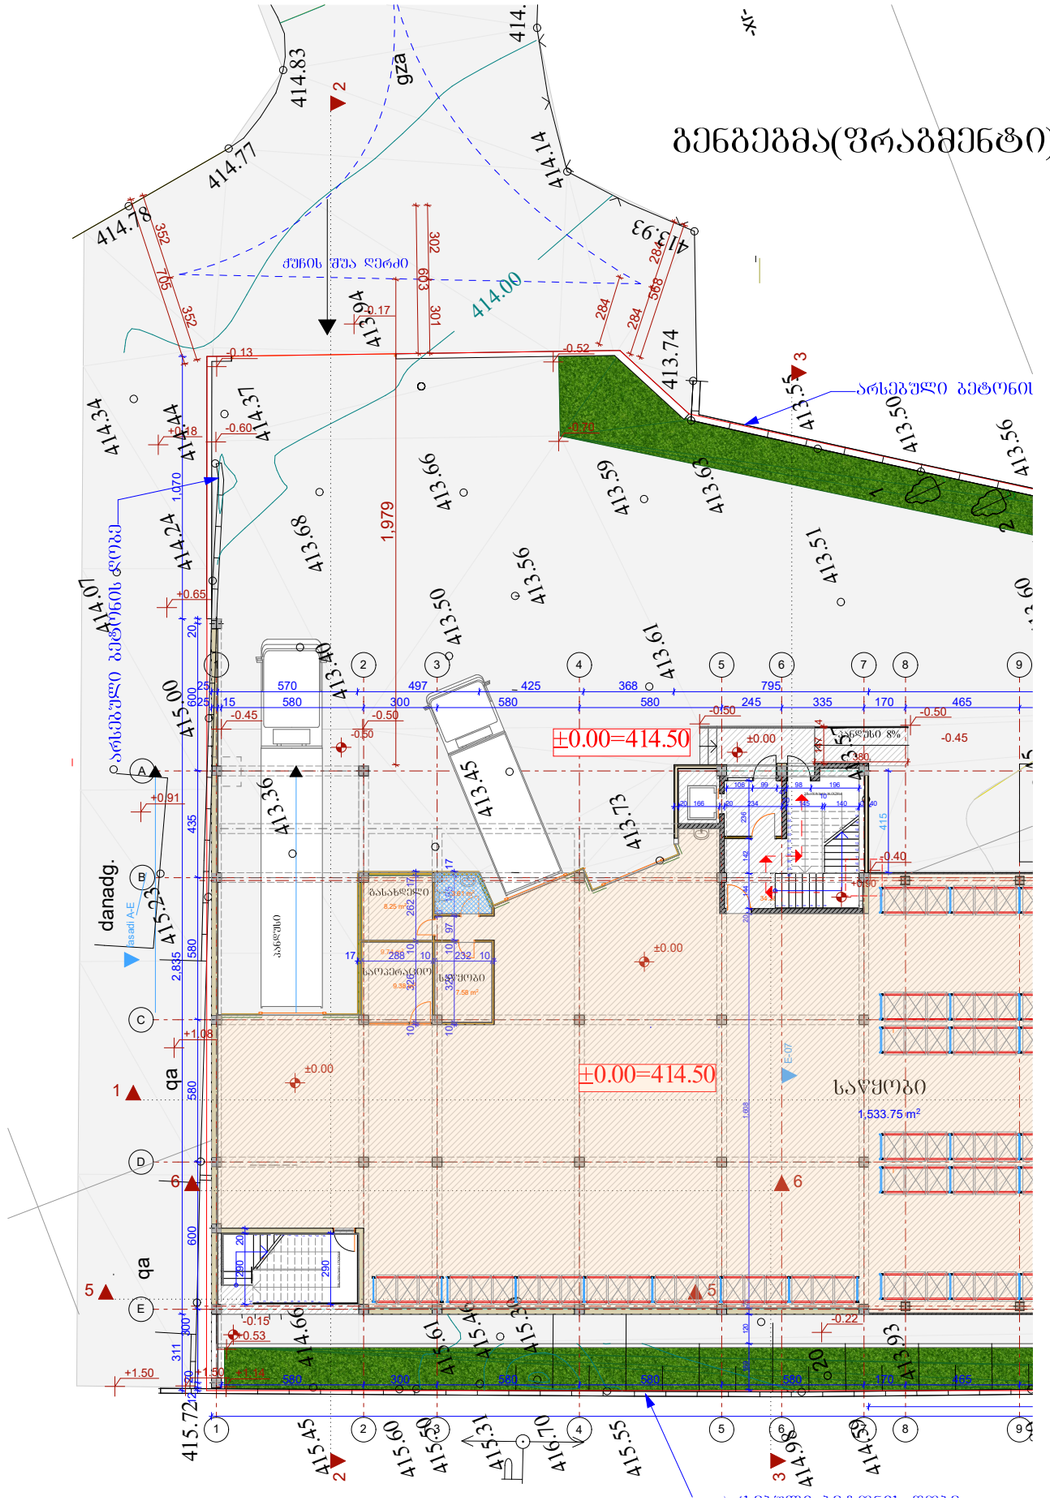
±0.00=414.50
±0.00=414.50
სარეზერვო ბეტონის დონე
ჭიშკის შუა დერძი
არსებული ბეტონის
danadg.
qa
qa
სველი წერტილი
სველი წერტილი
სველი წერტილი