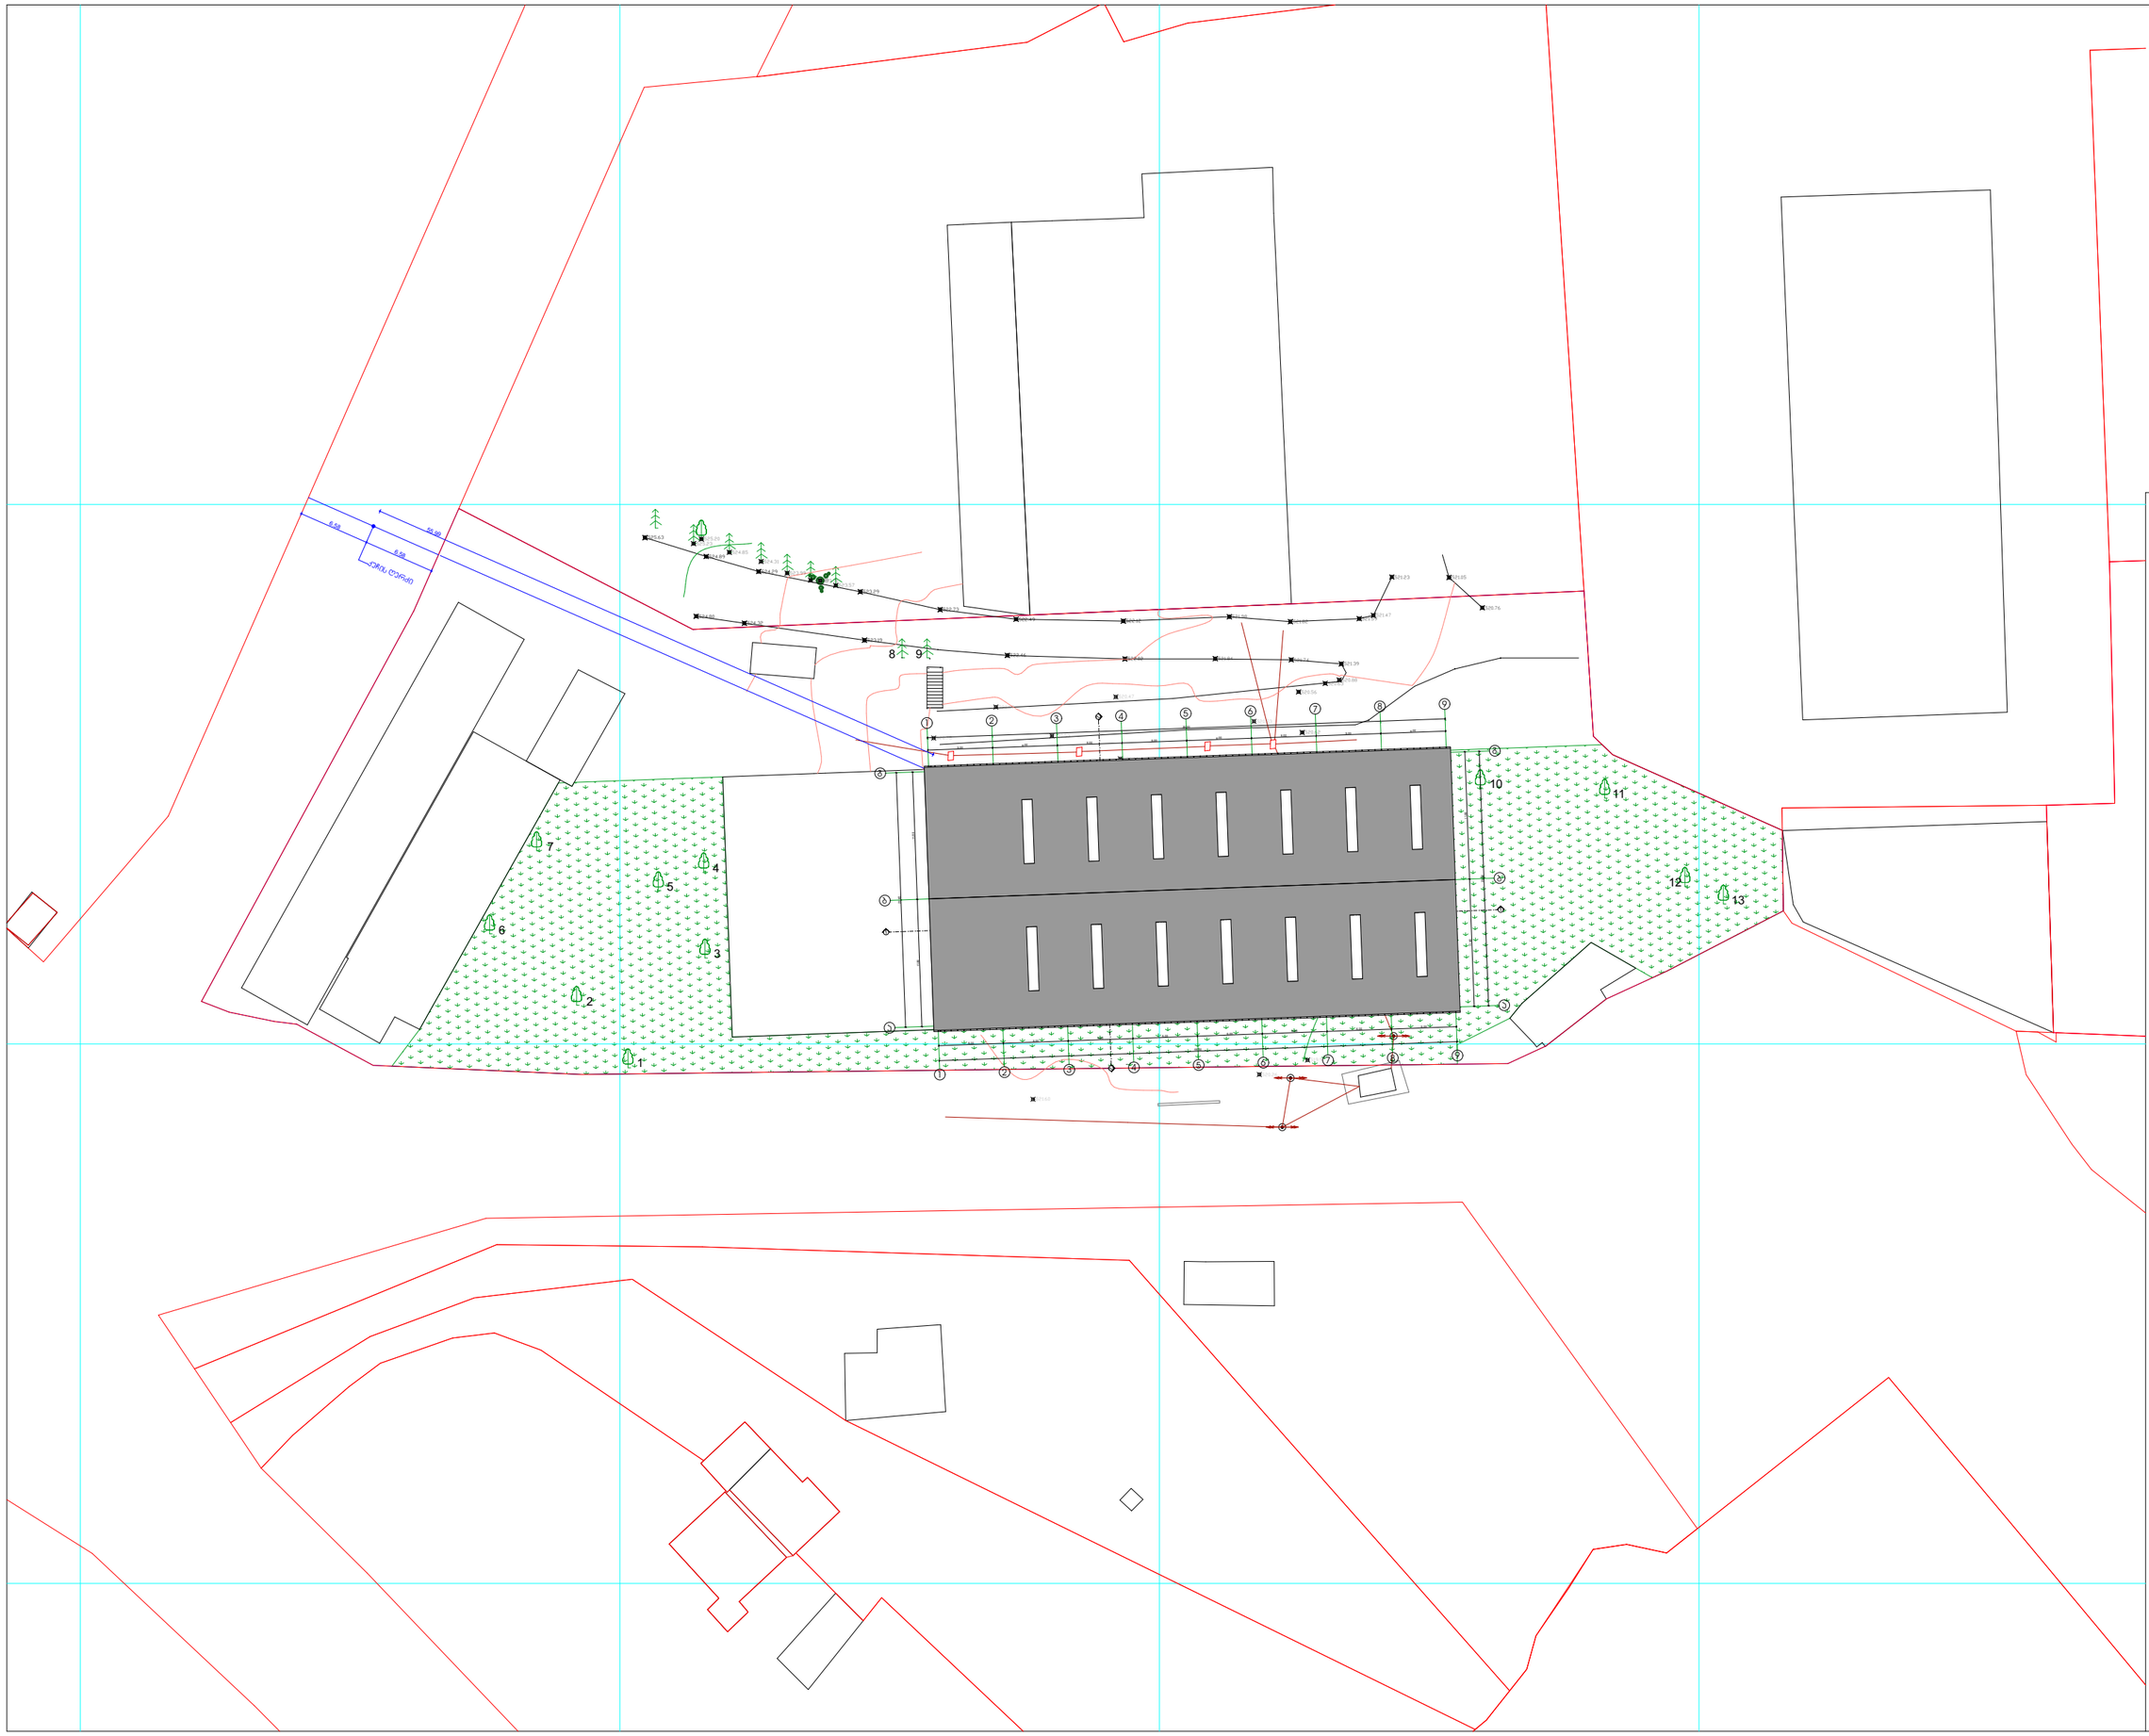

ნახაზის დასახელება

გენგეგმა

შენიშვნა:

ხაზგასმული არითლი

დამკვეთი:

შ.პ.ს ლორდი
საიდ: 206250028

ობიექტის დასახელება:

პოლიეთილენის გადამამუშავებელი ქარხანა-საწარმო

ობიექტის მისამართი:

მის. ქ. თბილისი,
სამგორის რაიონი
(სკუ/კოდი: 01.19.14.004.296)

დამპროექტებელი:

შ.პ.ს "ST.ART" ს/კ: 400022104
საქართველო, ქ. თბილისი,
აკ. წერეთლის გამზ. №115ა

მთავარპროექტი	ხელმძღვანელი	სახელოვნებათ
ზურაბიანი		ა. ბერიაძე
არ. ანანური		ბ. ქავანაძე
არ. ანანური		შ. ტყემალაძე
არ. ანანური		

საავტორო უფლება: შ.პ.ს "ST.ART"

1:500

ფორმატი: A3

ქ. თბილისი 2020 წ

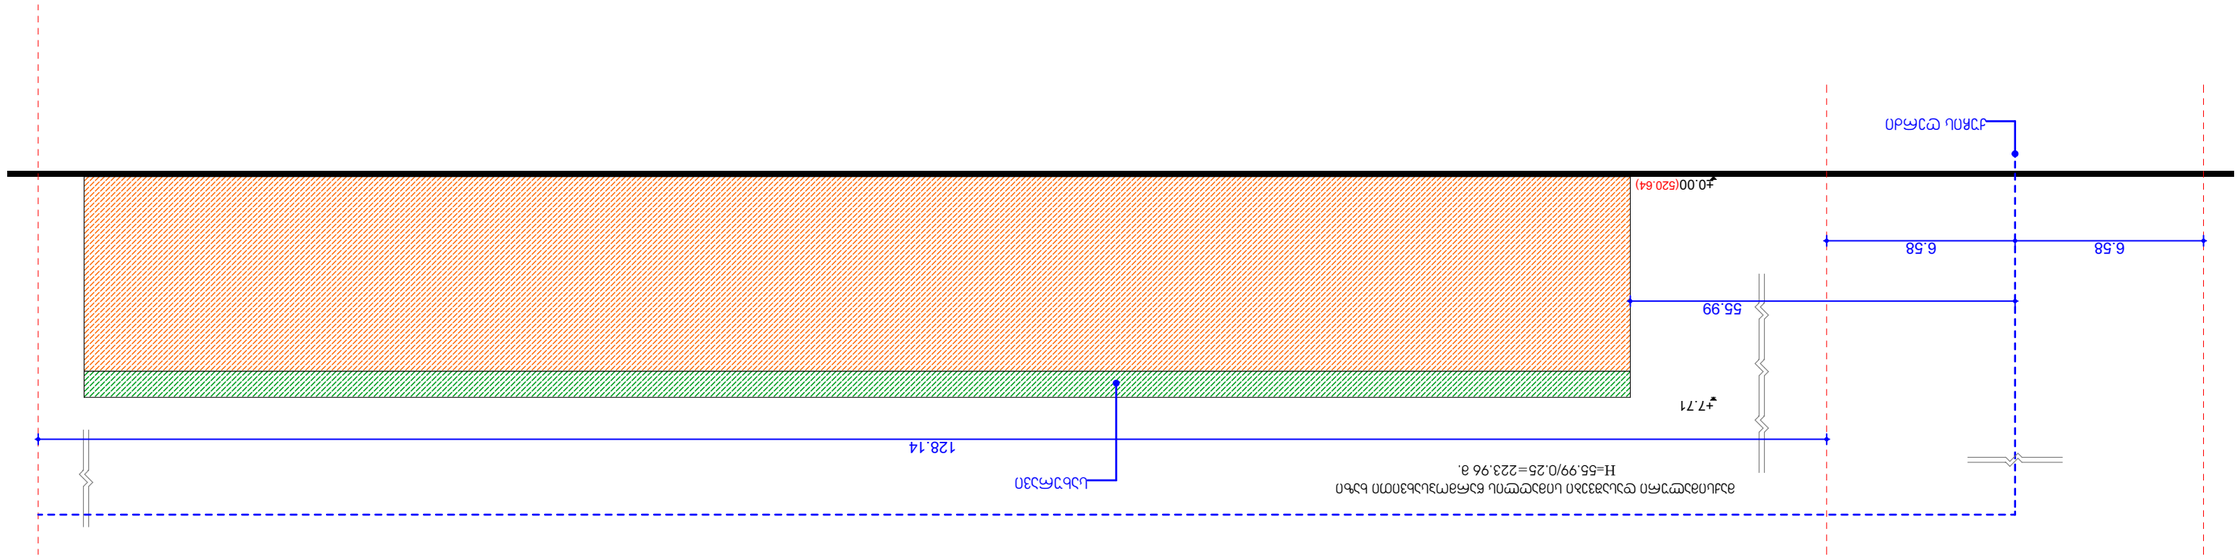





