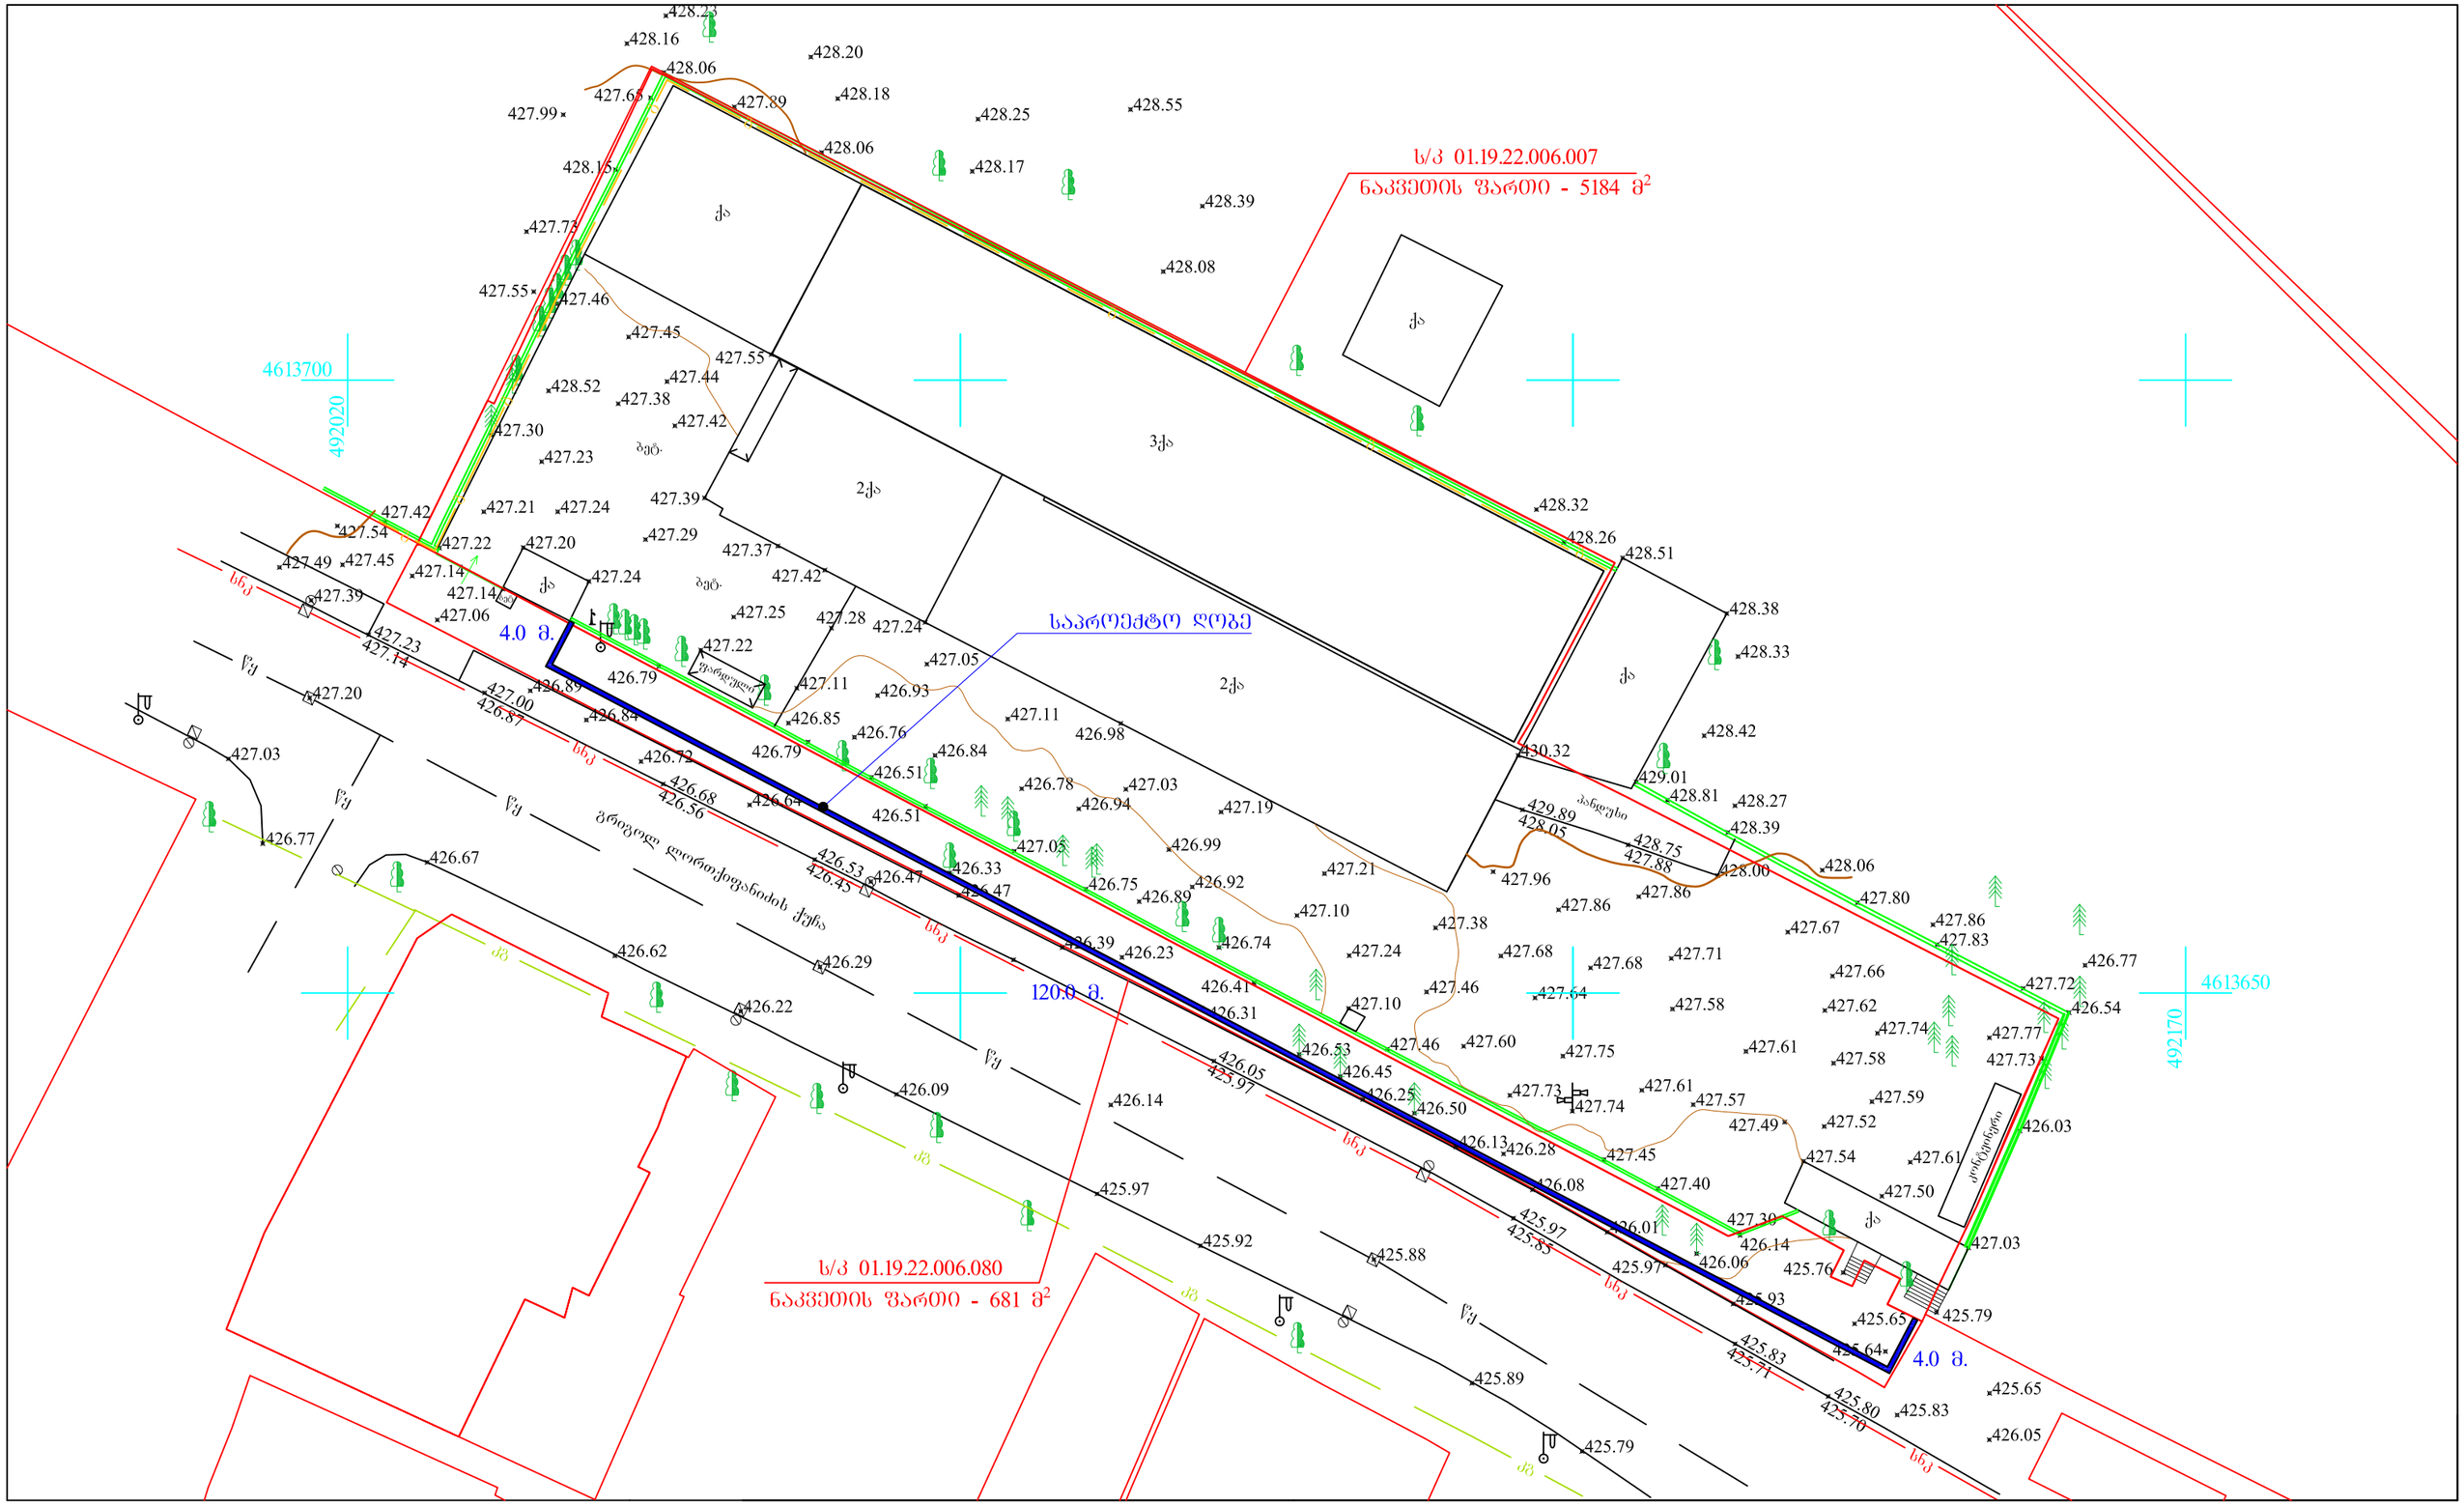
ს/კ 01.19.22.006.007
ნაკვეთის ფართი - 5184 მ²
საპროექტო ღობე
4.0 მ.
120.0 მ.
ს/კ 01.19.22.006.080
ნაკვეთის ფართი - 681 მ²
4613700
492020
4613650
492170
ქა
2ქა
3ქა
ბეტ.
ხის
წყ
ძბ
ხბგ
ასფალტი
მიწა
428.23
428.16
428.06
427.63
427.89
428.18
428.20
427.99
428.25
428.55
428.06
428.17
428.39
427.73
428.08
427.55
427.46
427.45
427.55
428.52
427.44
427.38
427.42
427.30
427.23
427.39
427.42
427.21
427.24
428.32
427.54
427.22
427.20
427.29
427.37
428.26
428.51
427.49
427.45
427.14
427.24
427.42
427.39
427.14
427.06
427.25
427.28
427.24
428.38
427.23
427.14
427.22
427.05
428.33
427.20
426.89
427.00
426.87
426.79
427.11
426.93
427.11
426.98
428.42
427.03
426.84
426.85
426.76
426.84
430.32
426.72
426.79
426.51
426.78
427.03
429.01
426.68
426.64
426.94
427.19
428.81
428.27
426.56
426.51
427.05
426.99
429.89
428.39
426.53
426.45
426.47
426.47
428.05
428.75
428.06
426.77
426.67
426.75
426.89
426.92
427.96
427.88
428.00
427.80
426.33
427.21
427.86
427.86
427.86
426.62
426.39
426.23
426.74
427.10
427.38
427.67
427.83
426.29
427.24
427.68
427.68
427.71
426.77
426.41
427.46
427.64
427.66
427.72
426.22
426.31
427.10
427.58
427.62
426.54
426.53
427.46
427.60
427.75
427.61
427.74
427.77
426.09
426.45
427.58
427.73
426.14
426.05
425.97
426.25
426.50
427.73
427.74
427.61
427.57
427.59
426.03
426.13
426.28
427.49
427.52
425.97
426.08
427.45
427.54
427.61
425.97
426.01
427.40
427.50
425.92
425.97
427.30
426.14
427.03
425.88
425.85
426.06
425.76
425.93
425.89
425.65
425.79
425.83
425.64
425.71
4.0 მ.
425.80
425.83
425.65
425.79
425.70
426.05