ფასადი 1/3-7/3 ფრაგმენტი

1 : 100

საკვლევი ადგილი

ვიტრაჟი ბრინჯაოს ფერის პროფილით
RAL 6003

ფასადი ფილების და ჭიშკრის
RAL 7035

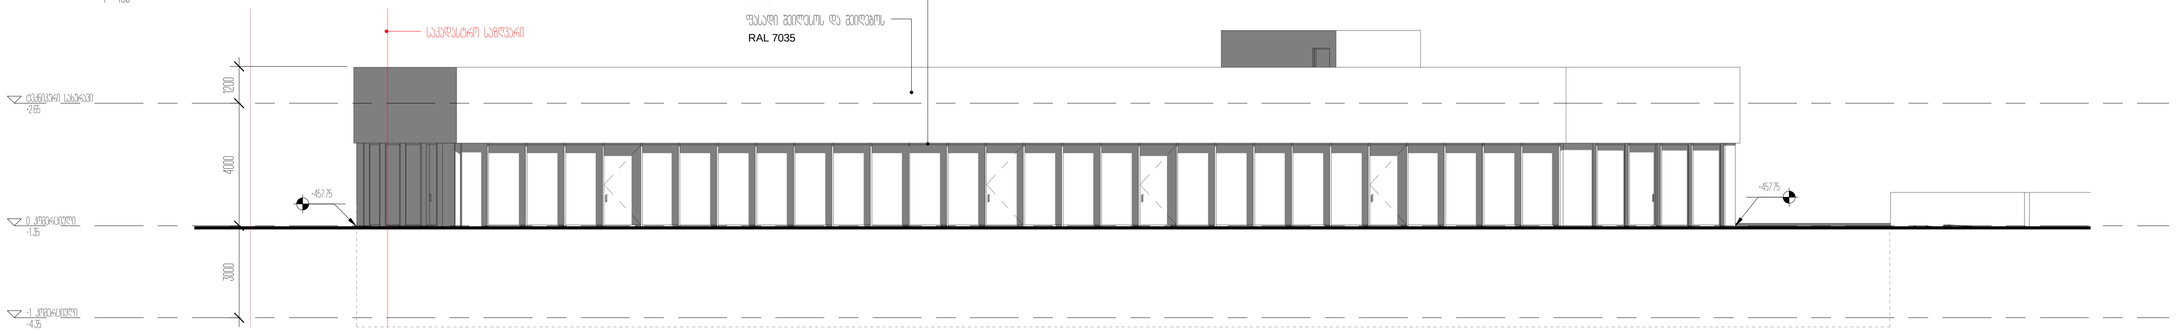

ფასადი 7/3-1/3 ფრაგმენტი

1 : 100

საკვლევი ადგილი

ვიტრაჟი ბრინჯაოს ფერის პროფილით
RAL 6003

ფასადი ფილების და ჭიშკრის
RAL 7035

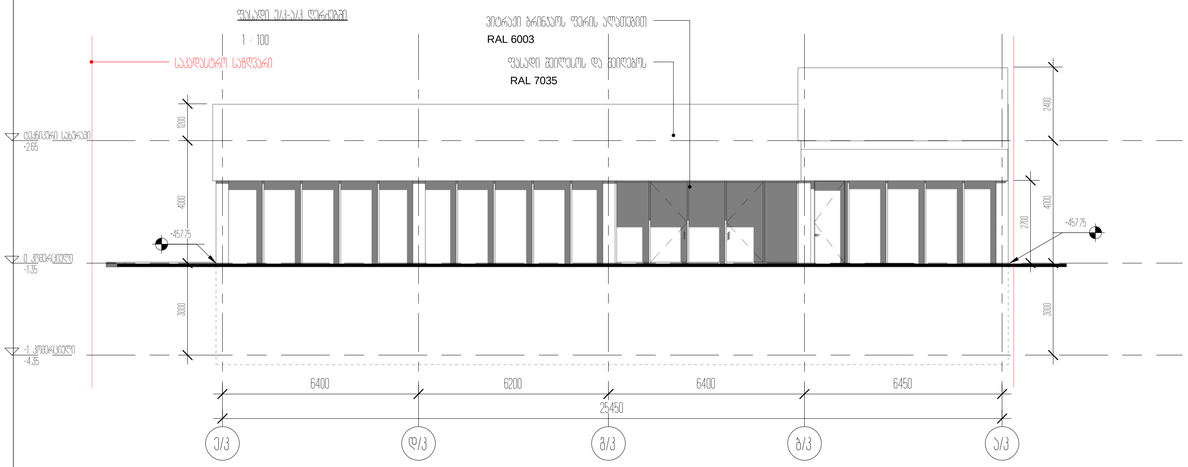

ფასადი 1/3-7/3 ფრაგმენტი

1 : 100

საკვლევი ადგილი

ვიტრაჟი ბრინჯაოს ფერის პროფილით
RAL 6003

ფასადი ფილების და ჭიშკრის
RAL 7035

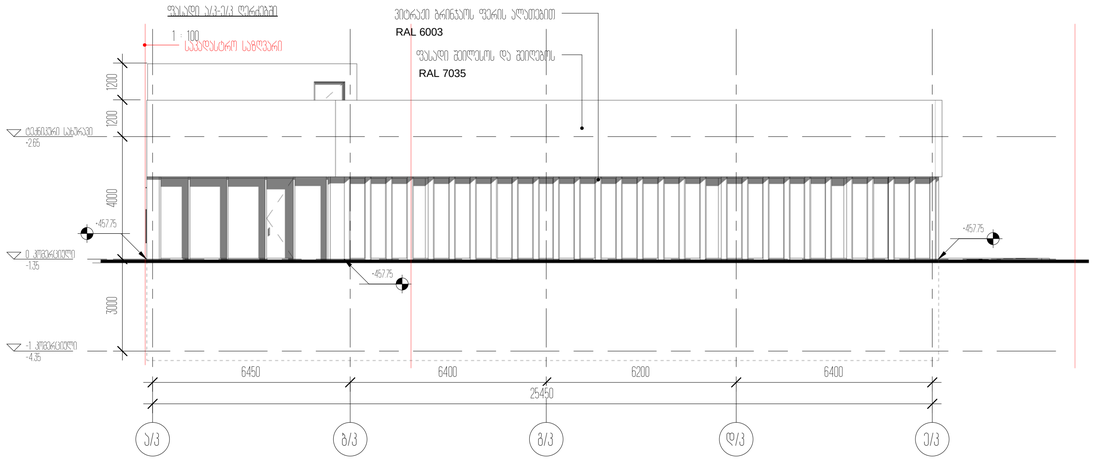

საკვლევი ადგილი

ფასადი 8/3-1/3 ფრაგმენტი

1 : 100

ფასადი ფილების და ჭიშკრის
RAL 7035

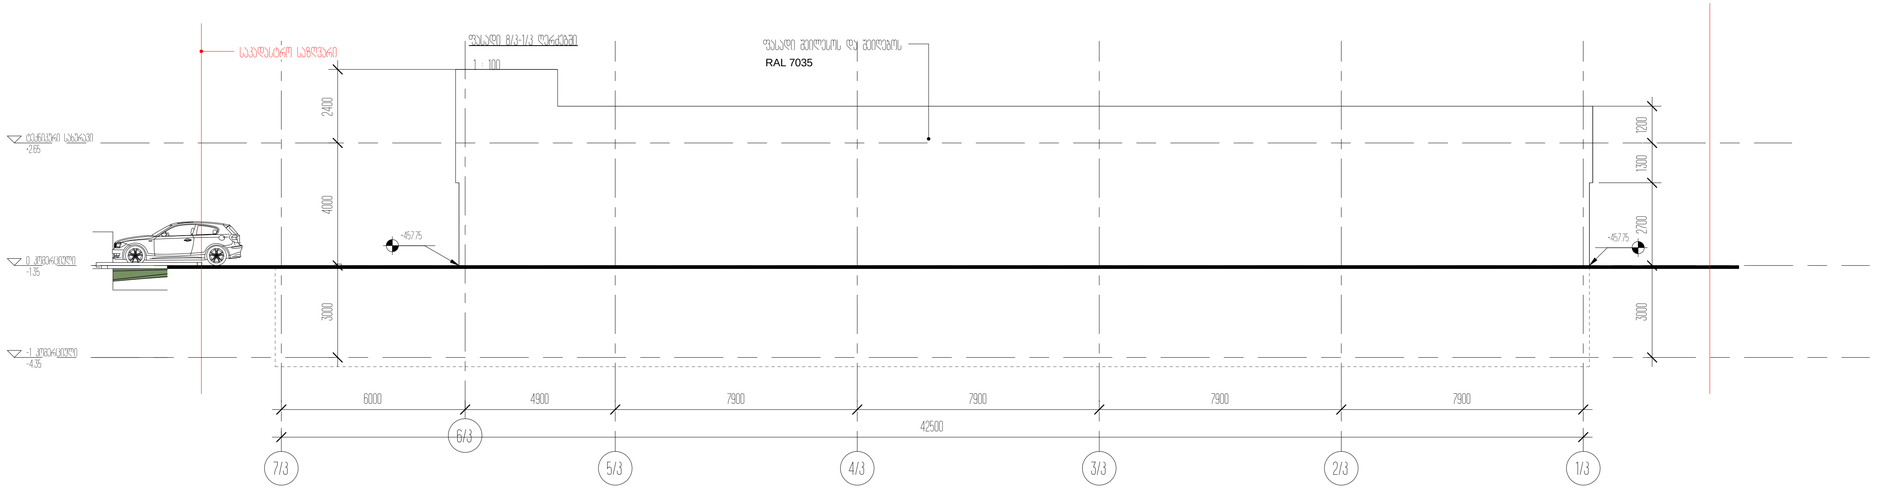

პროექტის დასახელება


ფაზა
ეს ფაზა დამუშავებისთვის

± 0.00 = 459.10

ნახაზის ჯგუფი

ავტორები
ხელმძღვ.
ნახაზის დასახელება
ფასადების ფრაგმენტების შეთანხმება

A_E-200

სტადია | ნახაზის
A1 | 18.11.2020

ფასადი 1/1-1/3 ღერძების გად ანაწილი

1 : 100

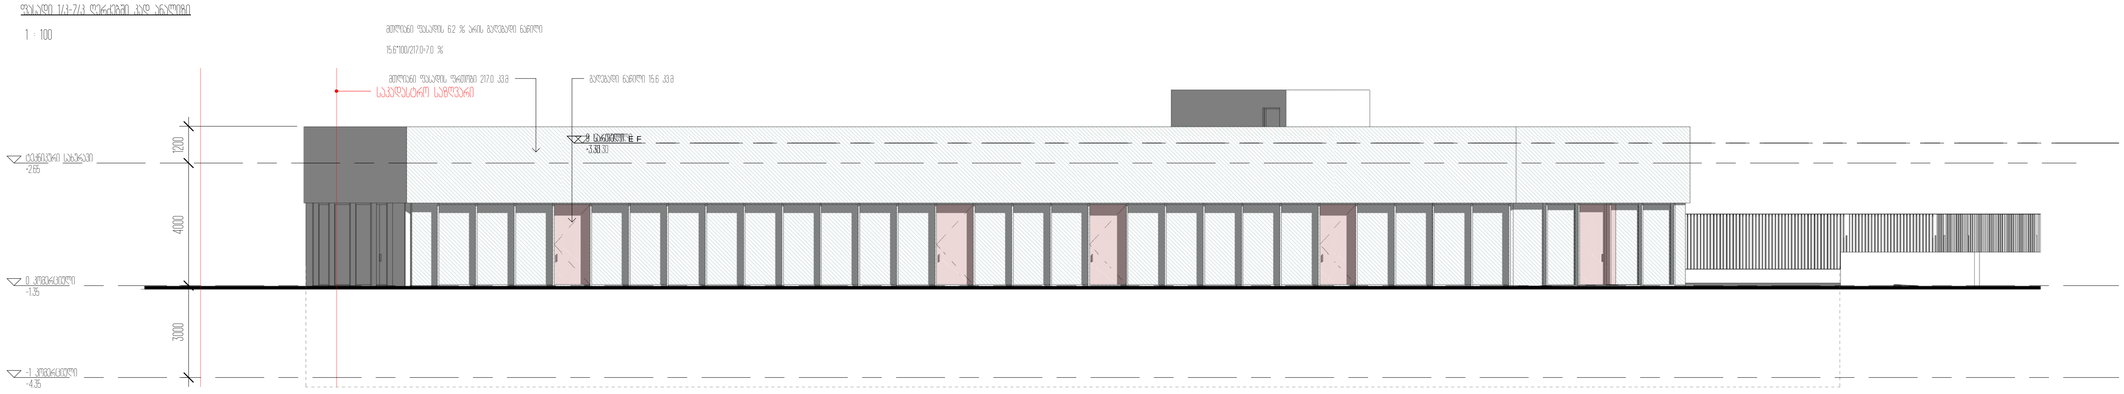

ფასადი 1/3-1/3 ღერძების გად ანაწილი

1 : 100

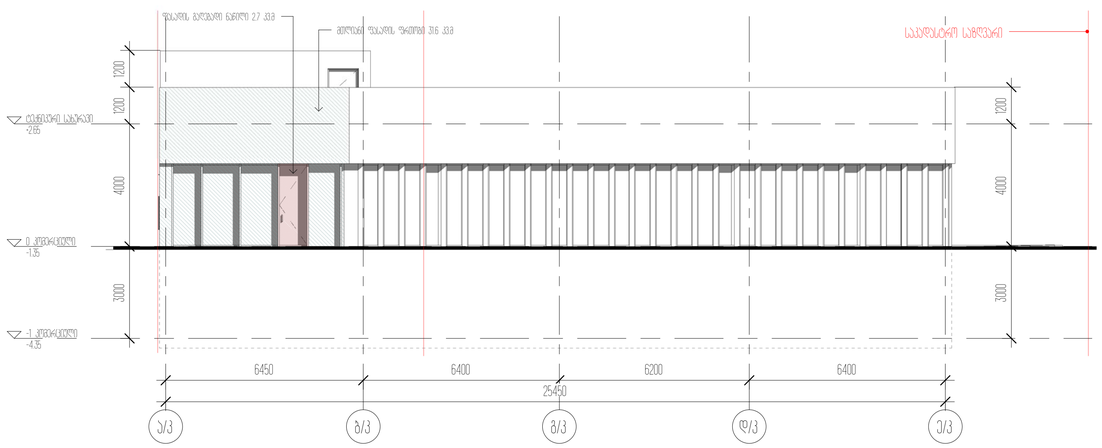

ფასადი 1/3-1/3 ღერძების გად ანაწილი

1 : 100

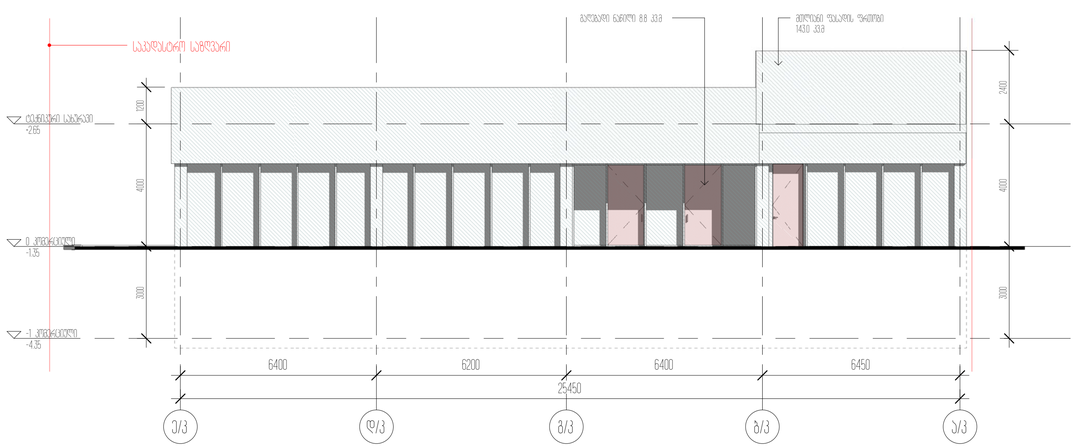

პროექტის დასახელება



± 0.00 = 459.10

ნიშნულები აბსოლუტურია

არქიტექტორი	გ.ბერიძე
შემსრ.	ს.ბერიძე
შემოწმა	ნ.ბერიძე

ნახაზის დასახელება
ფასადების ანაწილი

A_E-202

სტადია	პროექტი
A1	18.12.2020

ჭრილობანი							
ნიმუში	ზომები		-1				
	L	H					
3-1	1ფანჯარა ორკამერიანი / შავი RAL 6010	465	2170		1	0	126
3-2	2ფანჯარა ორკამერიანი / შავი RAL 6010	790	2170		1	1	78
ალუმინის ორკამერიანი ბლოკები							
33-1*	2ფანჯარა, პარტალური / შავი RAL 6010	445	2170		1	1	120
33-2	2ფანჯარა, პარტალური / შავი RAL 6010	2503	2170		1	1	946
33-3	2ფანჯარა, პარტალური / შავი RAL 6010	505	2170		1	1	126
33-4	2ფანჯარა, პარტალური / შავი RAL 6010	600	2170		1	1	162
ვიტრაჟები							
ნიმუში	ზომები						
	L	H					

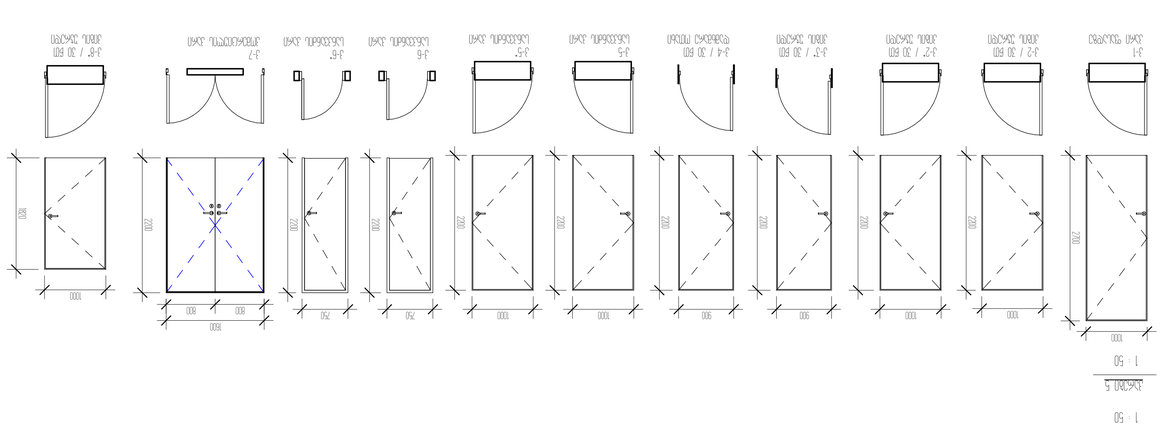

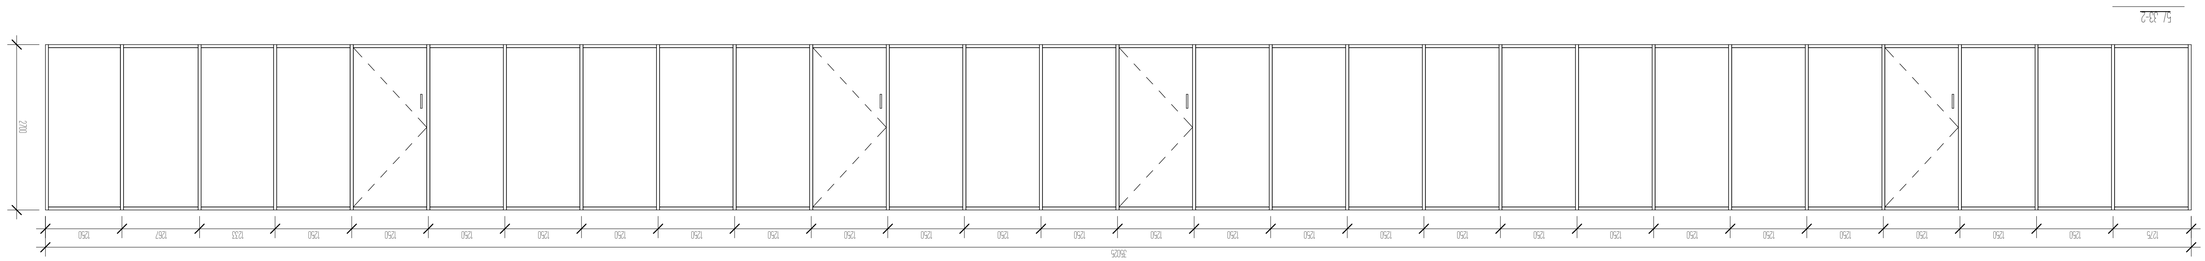

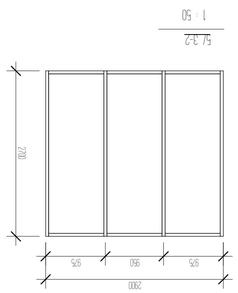

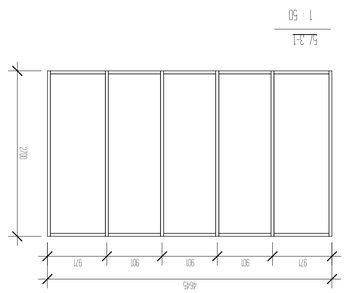

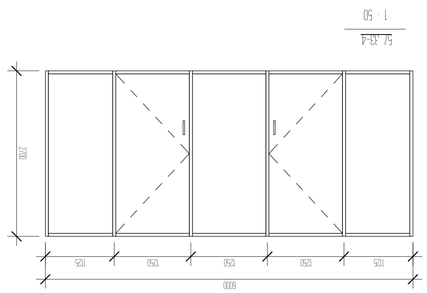

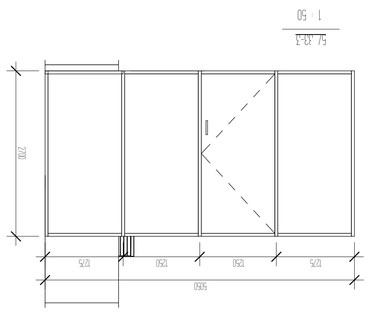

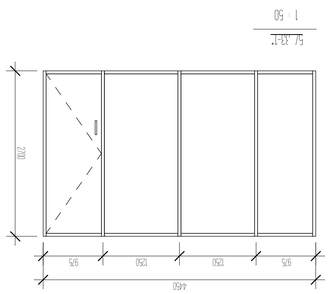

არქიტექტორი	გ.ბაბალიანი
პროექტის ხელმძღვანელი	ნ.ჯანელიძე
პროექტის მენეჯერი	ნ.ბაბალიანი
ნახატის დასახელება	
ალ-პილიანი სტრუქტურები	

A_E-601	
ლისტი	ალბომი
A1	28.09.2020


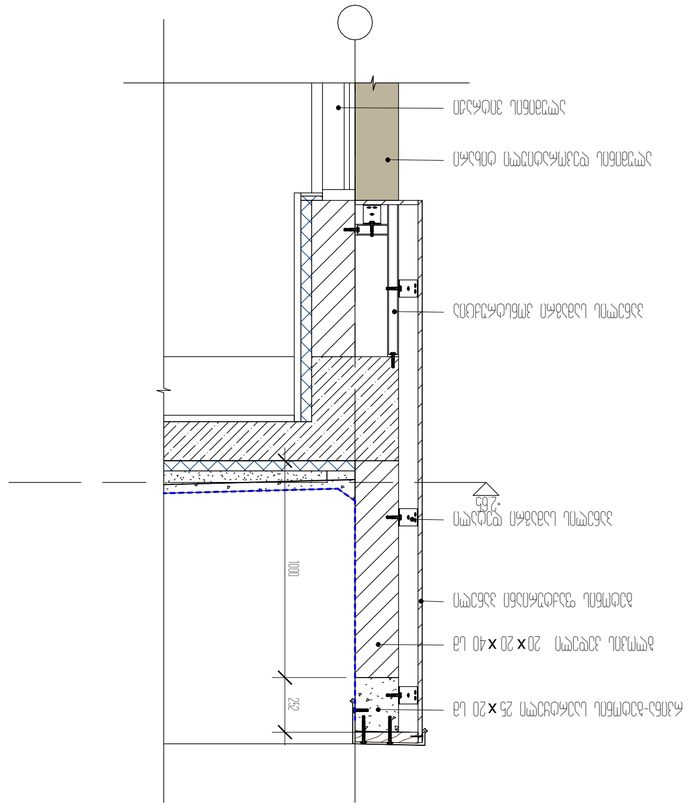

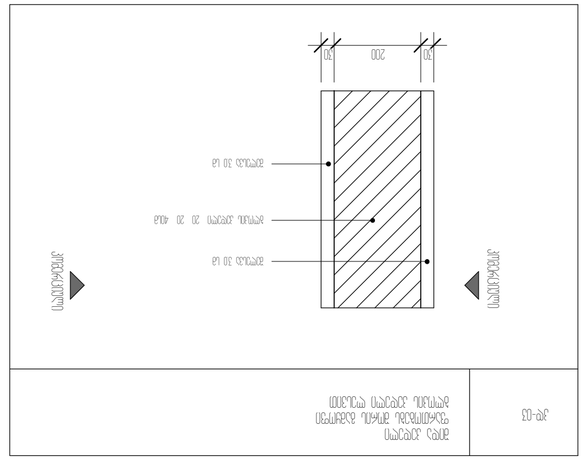
