ფასადი A - M ღერძებში

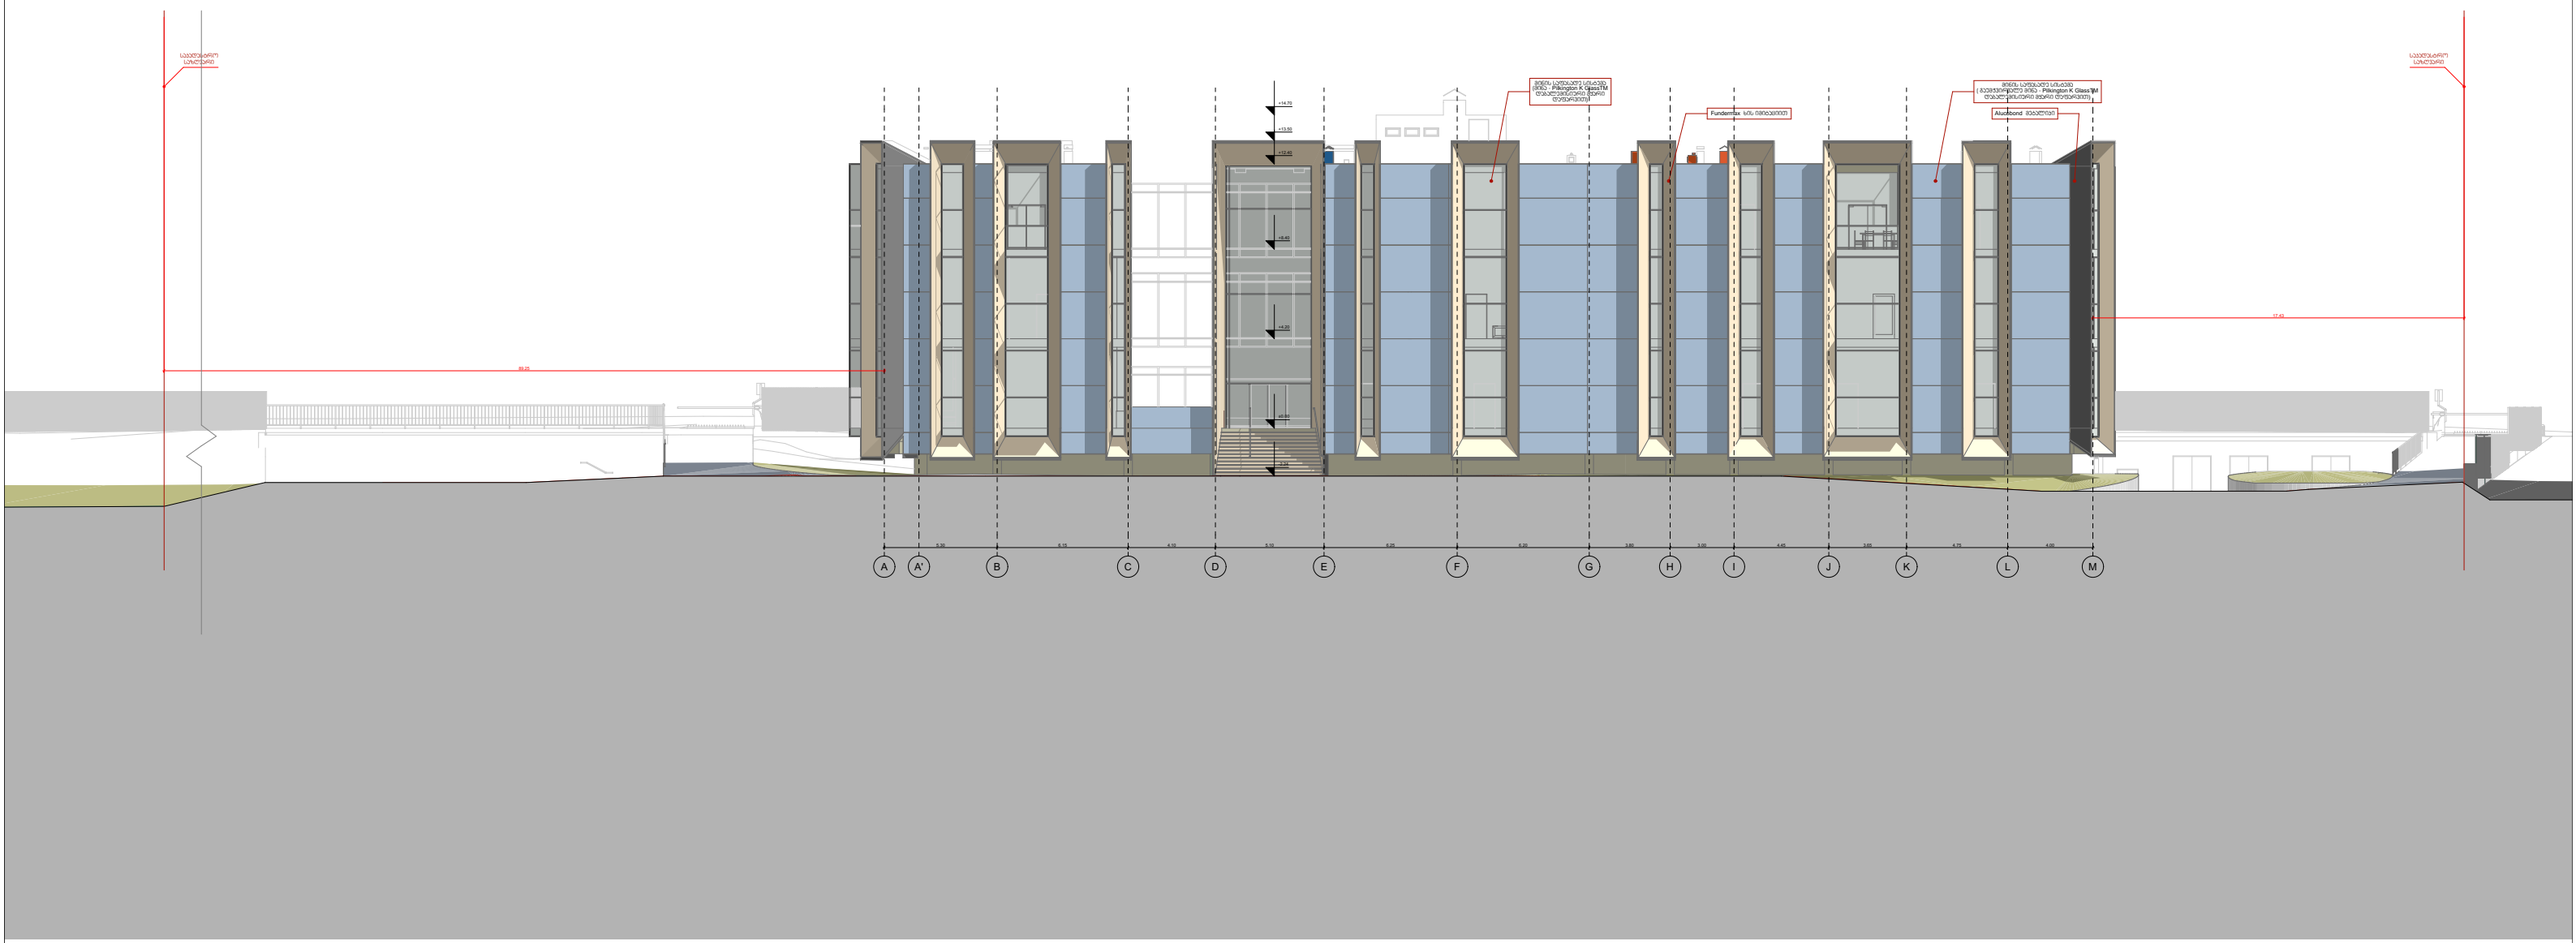

მის: ქალაქი თბილისი , აგრარული უნივერსიტეტის ტერიტორია , 01.72.14.006.976
დამკვეთი: შპს სამედიცინო ჯგუფი ახალი სიცოცხლე , 405194490

არქიტექტურული სტუდია შპს პლატფორმა N ა

დირექტორი: ნ. დვალიშვილი

არქიტექტორი: ნ. დვალიშვილი
ა. მაისურაძე

პროექტის შეთანხმება მშენებლობის ნებართვა

სამედიცინო დანესებულება საავადმყოფო

0 2 5 10

09.09.2020
A 3

ფასადი 1-5 ღერძებში

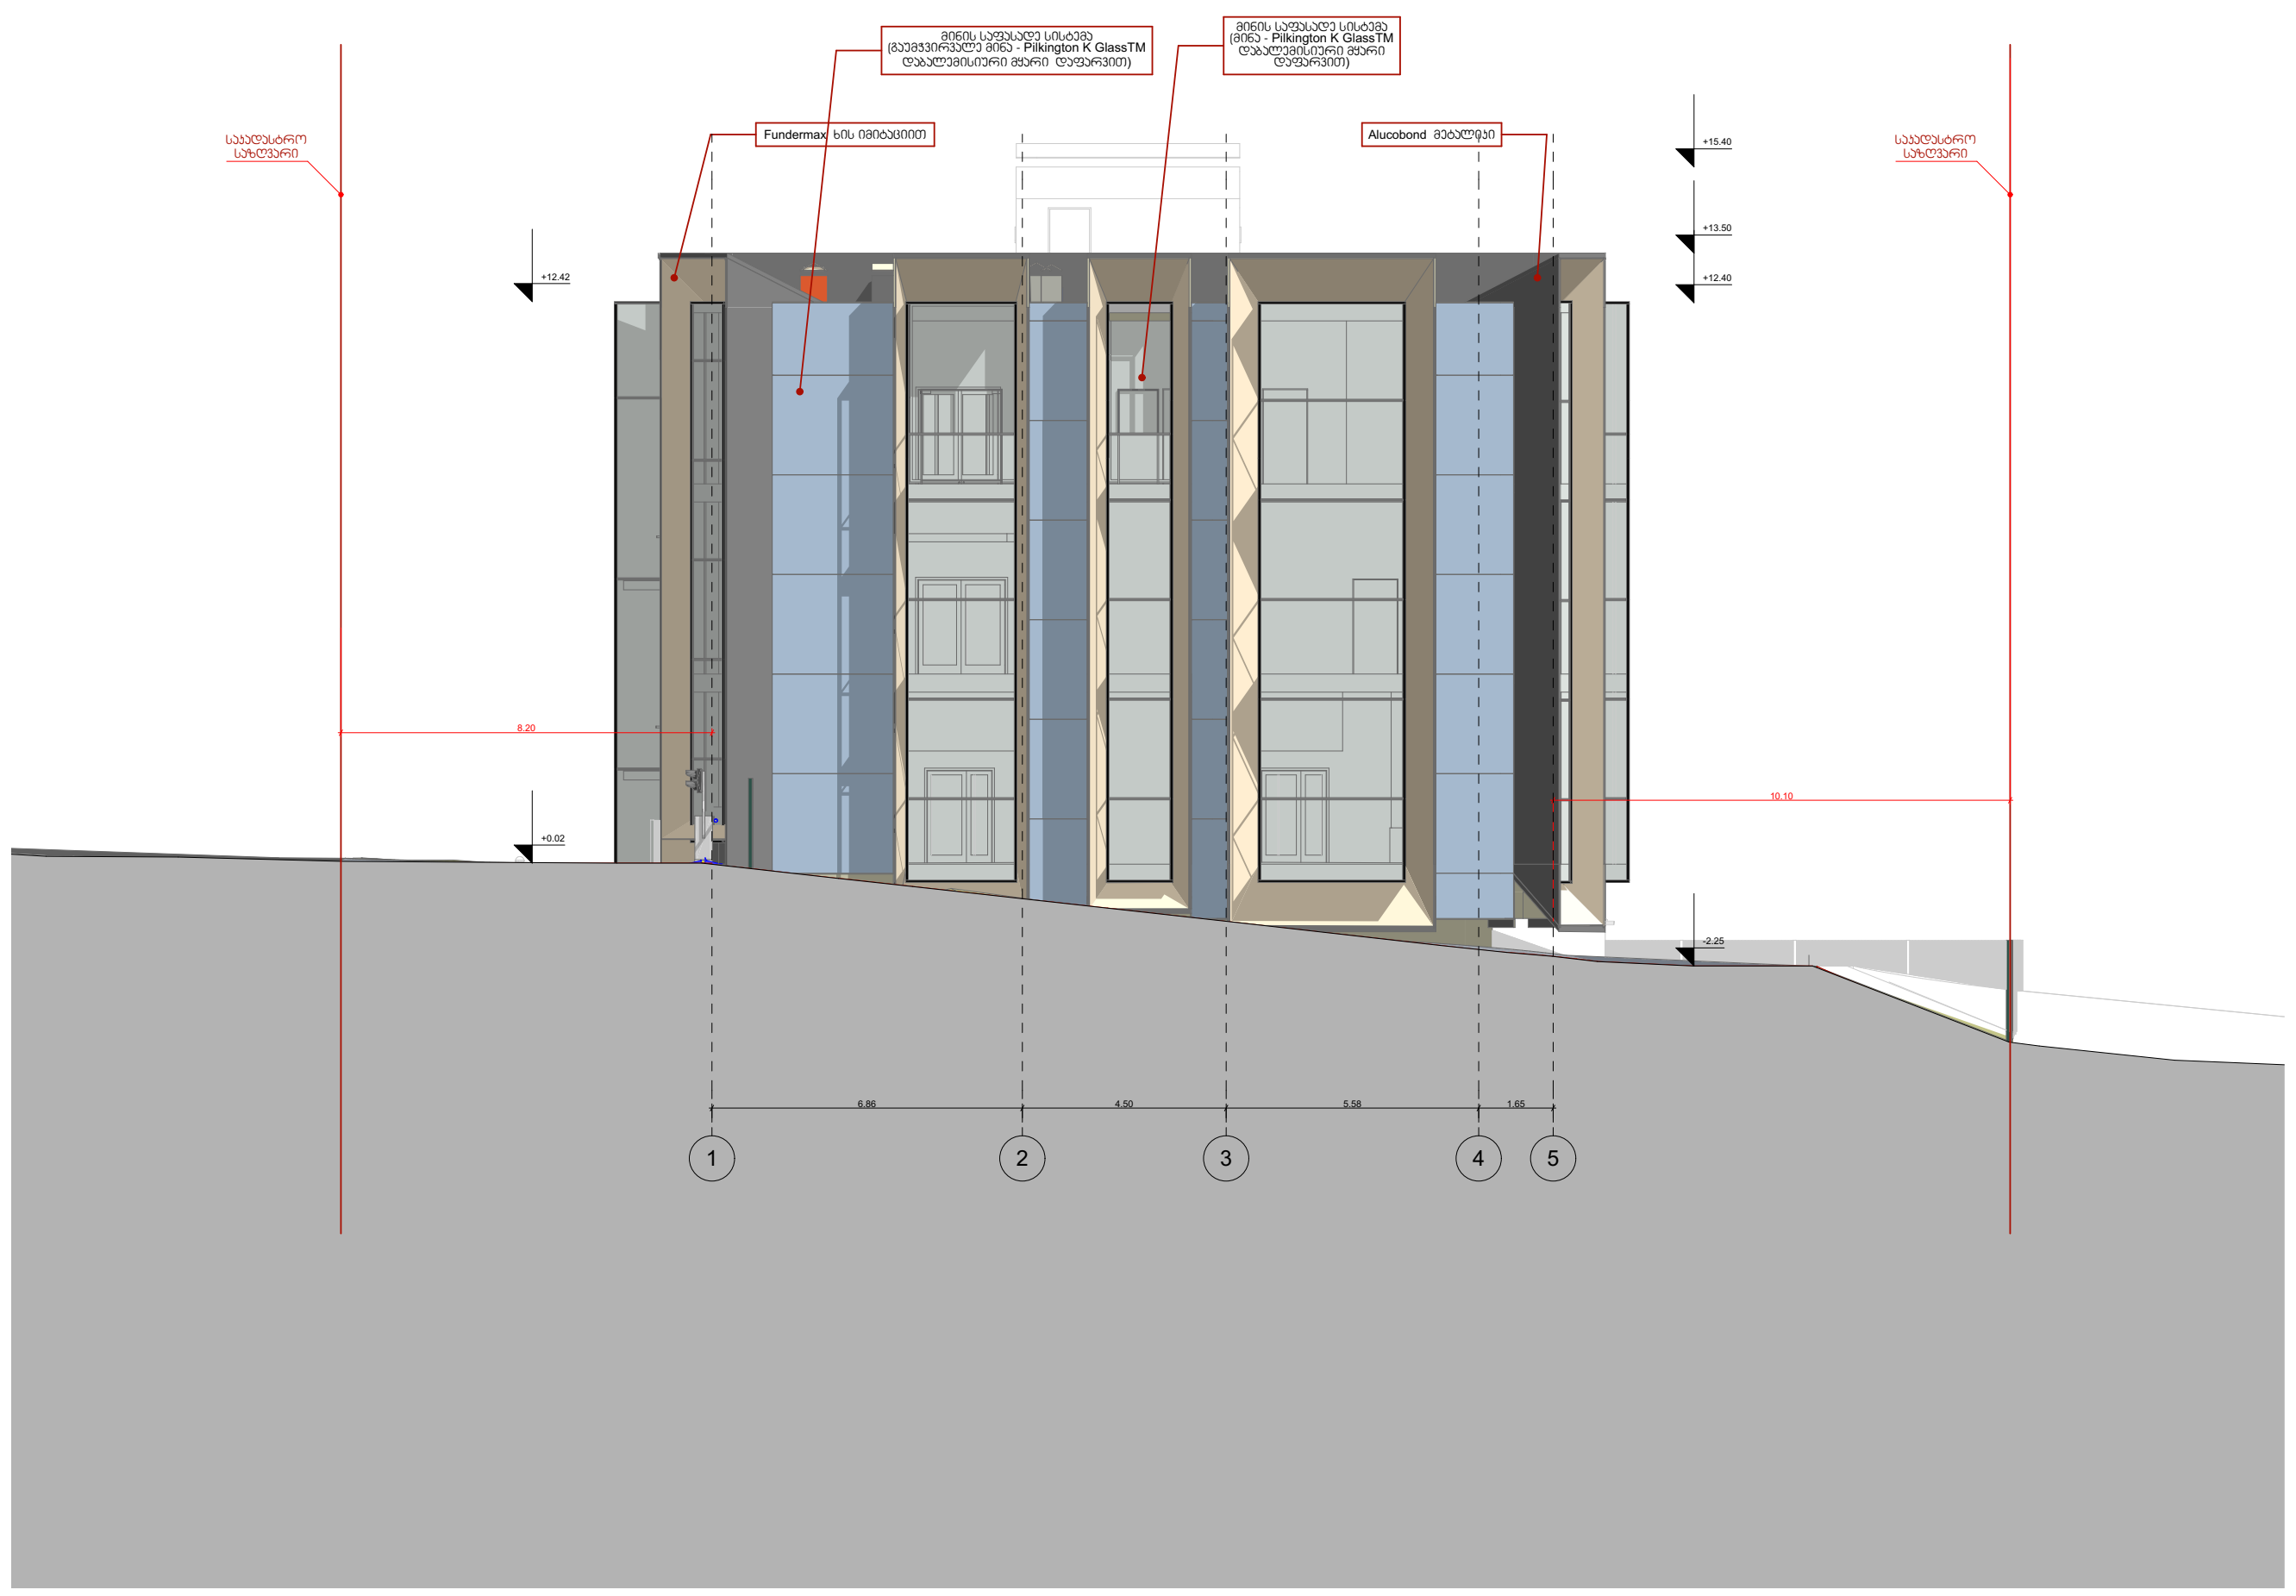

მის: ქალაქი თბილისი , აგრარული უნივერსიტეტის ტერიტორია , 01.72.14.006.976
დამკვეთი: შპს სამედიცინო ჯგუფი ახალი სიცოცხლე , 405194490

არქიტექტურული სტუდია
შპს პლატფორმ N ა

დირექტორი: ნ. დვალიშვილი
არქიტექტორი: ნ. დვალიშვილი
ა. მაისურაძე

პროექტის შეთანხმება
მშენებლობის ნებართვა

სამედიცინო დაწესებულება
საავადმყოფო

0 2 5 10

09.09.2020
A 3

ფასადი M - A ღერძებში

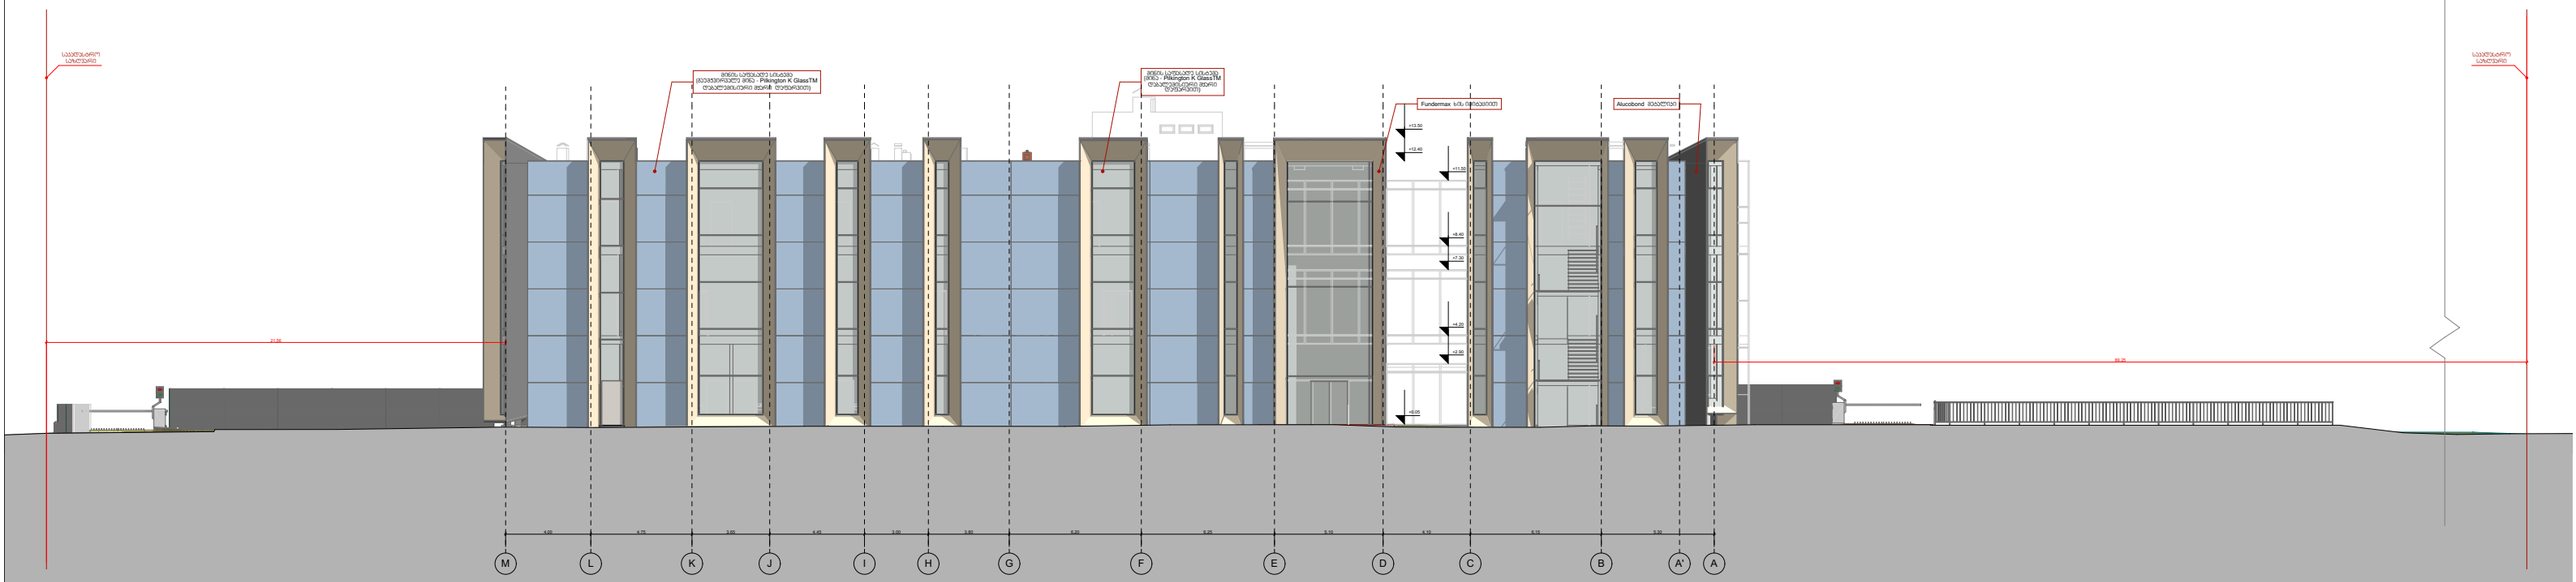

მის: ქალაქი თბილისი , აგრარული უნივერსიტეტის ტერიტორია , 01.72.14.006.976
დამკვეთი: შპს სამედიცინო ჯგუფი ახალი სიცოცხლე , 405194490

არქიტექტურული სტუდია შპს პლატფორმა N ა

დირექტორი: ნ. დვალიშვილი

არქიტექტორი: ნ. დვალიშვილი
ა. მაისურაძე

პროექტის შეთანხმება მშენებლობის ნებართვა

სამედიცინო დანიშნულება საავადმყოფო

0 2 5 10

09.09.2020
A 3

ფასადი 5 - 1 ღერძებში

