ქ. თბილისის მერს ბატონ კახა კალაძეს
ქ. თბილისის, სოხუმის ქუჩა #4-6ა კორპუსის მობინადრეთა

გ ა ნ ც ხ ა დ ე ბ ა

მოგმართავთ თხოვნით, განიხილოთ მრავალ სართულიანი შენობის მშენებლობა ჩვენი საცხოვრებელი კორპუსის წინ (წერეთლის გამზირის მხრიდან). ჩვენს კორპუსს აქვს გარკვეული სახის სამშენებლო პრობლემები და ესაჭიროება გამაგრება. გამაგრებასთან დაკავშირებული პრობლემები შეიქმნა 4 წლის წინ, იმავე ადგილას დაგეგმილი 22 სართულიანი შენობის საძირკვლის გათხრისას. ჩვენი სამ სადარბაზოიანი კორპუსის პირველი და მეორე სადარბაზო გადაიხარა 57 და 51 სანტიმეტრით. მაშინ ჩვენი კორპუსის მობინადრეების მიერ შემოტანილ განცხადებაზე მერიის მხრიდან იყო რეაგირება, (მოთხოვნილი იყო ჩვენი კორპუსის სათანადოდ გამაგრება) რის შედეგადაც აღნიშნული 22 სართულიანი შენობის მშენებლობა შეჩერდა და დაიწყო ჩვენი კორპუსის გამაგრებითი სამუშაოები, თუმცა ეს სამუშაოები არ იყო ბოლომდე შესრულებული და არც საბოლოო დასკვნა დაწერილა კორპუსის მდგომარეობის შესახებ.
ჩვენ ასევე 2 წლის წინ იგივე პრობლემასთან დაკავშირებით მივმართეთ ქ.თბილისის მერიის მუნიციპალური ინსპექციის სამსახურის დირექტორს ბატონ გიორგი ბაგრატიონს. 08.11.2018 13:09 შევიტანეთ განცხადება მის სახელზე. განცხადების ნომერია #19/01183121430-17. ამის შემდეგ მოვიდა მათი წარმომადგენელი, ვიზუალურად დაათვარიელა კორპუსის შიდა და გარე ტერიტორია. შეაფასა მდგომარეობა და გვითხრა, რომ საჭიროებდა სპეციალისტების მიერ უფრო საფუძვლიანად შესწავლას. მომდევნო ვიზიტის შემდეგ, რომელიც ისე მოხდა რომ ჩვენი წარმომადგენელი არ დასწრებია და არც გაფურთხილებივართ ამ ვიზიტის შესახებ გვითხრეს, რომ აღნიშნულ ტერიტორიაზე არანაირი მშენებლობა არ იგეგმება. ამიტომ ვერ დაგეხმარებით სანამ თუნდაც საძირკვლის გათხრა არ დაიწყებაო. საძირკველი კი ამ დროისვის 2 წლის გათხრილი იყო. 4 წლის წინ, როდესაც ეს პრობლემა პირველად შეიქმნა, მათ მერიის მიერ დაევალათ მისი ამოვსება მიწით, რადგან ამ თხრილიდან ამდის დიდი რაოდენობით წყალი რაც საშიშროებას უქმნის ჩვენს კორპუსს მაგრამ მათეს ვალდებულება არ შეასრულეს.

ეს არის იმ გადაწყვეტილების ნომერი რომლის მიხედვითაც 2 წლის წინ შეცვლილი კიდევ უფრო მაღალი 36 სართულიანი შენობის მშენებლობა იგეგმებოდა. №4216326

ამჯერადაც ვდგავართ იმავე საშიშროების წინაშე, რადგან, გამაგრებითი სამუშაოების დასრულებამდე უფრო მაღალი, მრავალ სართულიანი სართულიანი, შენობის მშენებლობისათვის გათხრების დაწყება, რომელსაც ჩვენი ინფორმაციით უფრო ღრმა საძირკველი ჭირდება, გამოიწვევს ჩვენი საცხოვრებელი კორპუსის სერიოზულ დაზიანებას, საფრთხეს შეუქმნის კორპუსის მდგრადობას და საცხოვრებლად საშიში გახდება ჩვენთვის. განსაკუთრებით მაშინ, როცა კორპუსის 99.9% უკვე შესახლებულია.

ჩვენ განცხადებას თან დავურთავთ დოკუმენტებს ფოტოებს და დისკს რომელებზეც ასახულია ჩვენი კორპუსის გადახრის შესახებ გეოდეზიური დასკვნა და ასევე სურათებს რომელშიც ნაჩვენებია რომ საძირკველი ნამდვილადაა ამოთხრილი და რა მდგომარეობაშია ჩვენი კორპუსი.

როგორც ჩვენთვის ცნობილია მშენებლობას აწარმოებ იგივე კომპანია რომელმაც წლებია ჩვენი კორპუსი ვერ დაასრულა და ჩააბარა. უმორჩილესად გთხოვთ დაგვეხმაროთ ამ პრობლემის მოგვარებაში. არ მისცეთ მშენებლობის ნებართვა ჩვენი კორპუსის სათანადოდ გამაგრებისა და შესაბამისი დასკვნის დადების გარეშე.

იმედი გვაქვს თქვენი გულისხმიერების და დროული დახმარების.

ქ. თბილსის, სოხუმის #4-6ა კორპუსის მობინადრეები:

შ.პ.ს "კირკიტაძე და კომპანია" (ს/ნ4162940067)

პეკინის ქ. №27 ტ: 37 46 49 მობ: 8 99 56 22 76,

L.T.D "KIRKITADZE & COMPANY"

Pekini str. N 27 tel: 37 46 49 mob: 8 99 56 22 76, fa

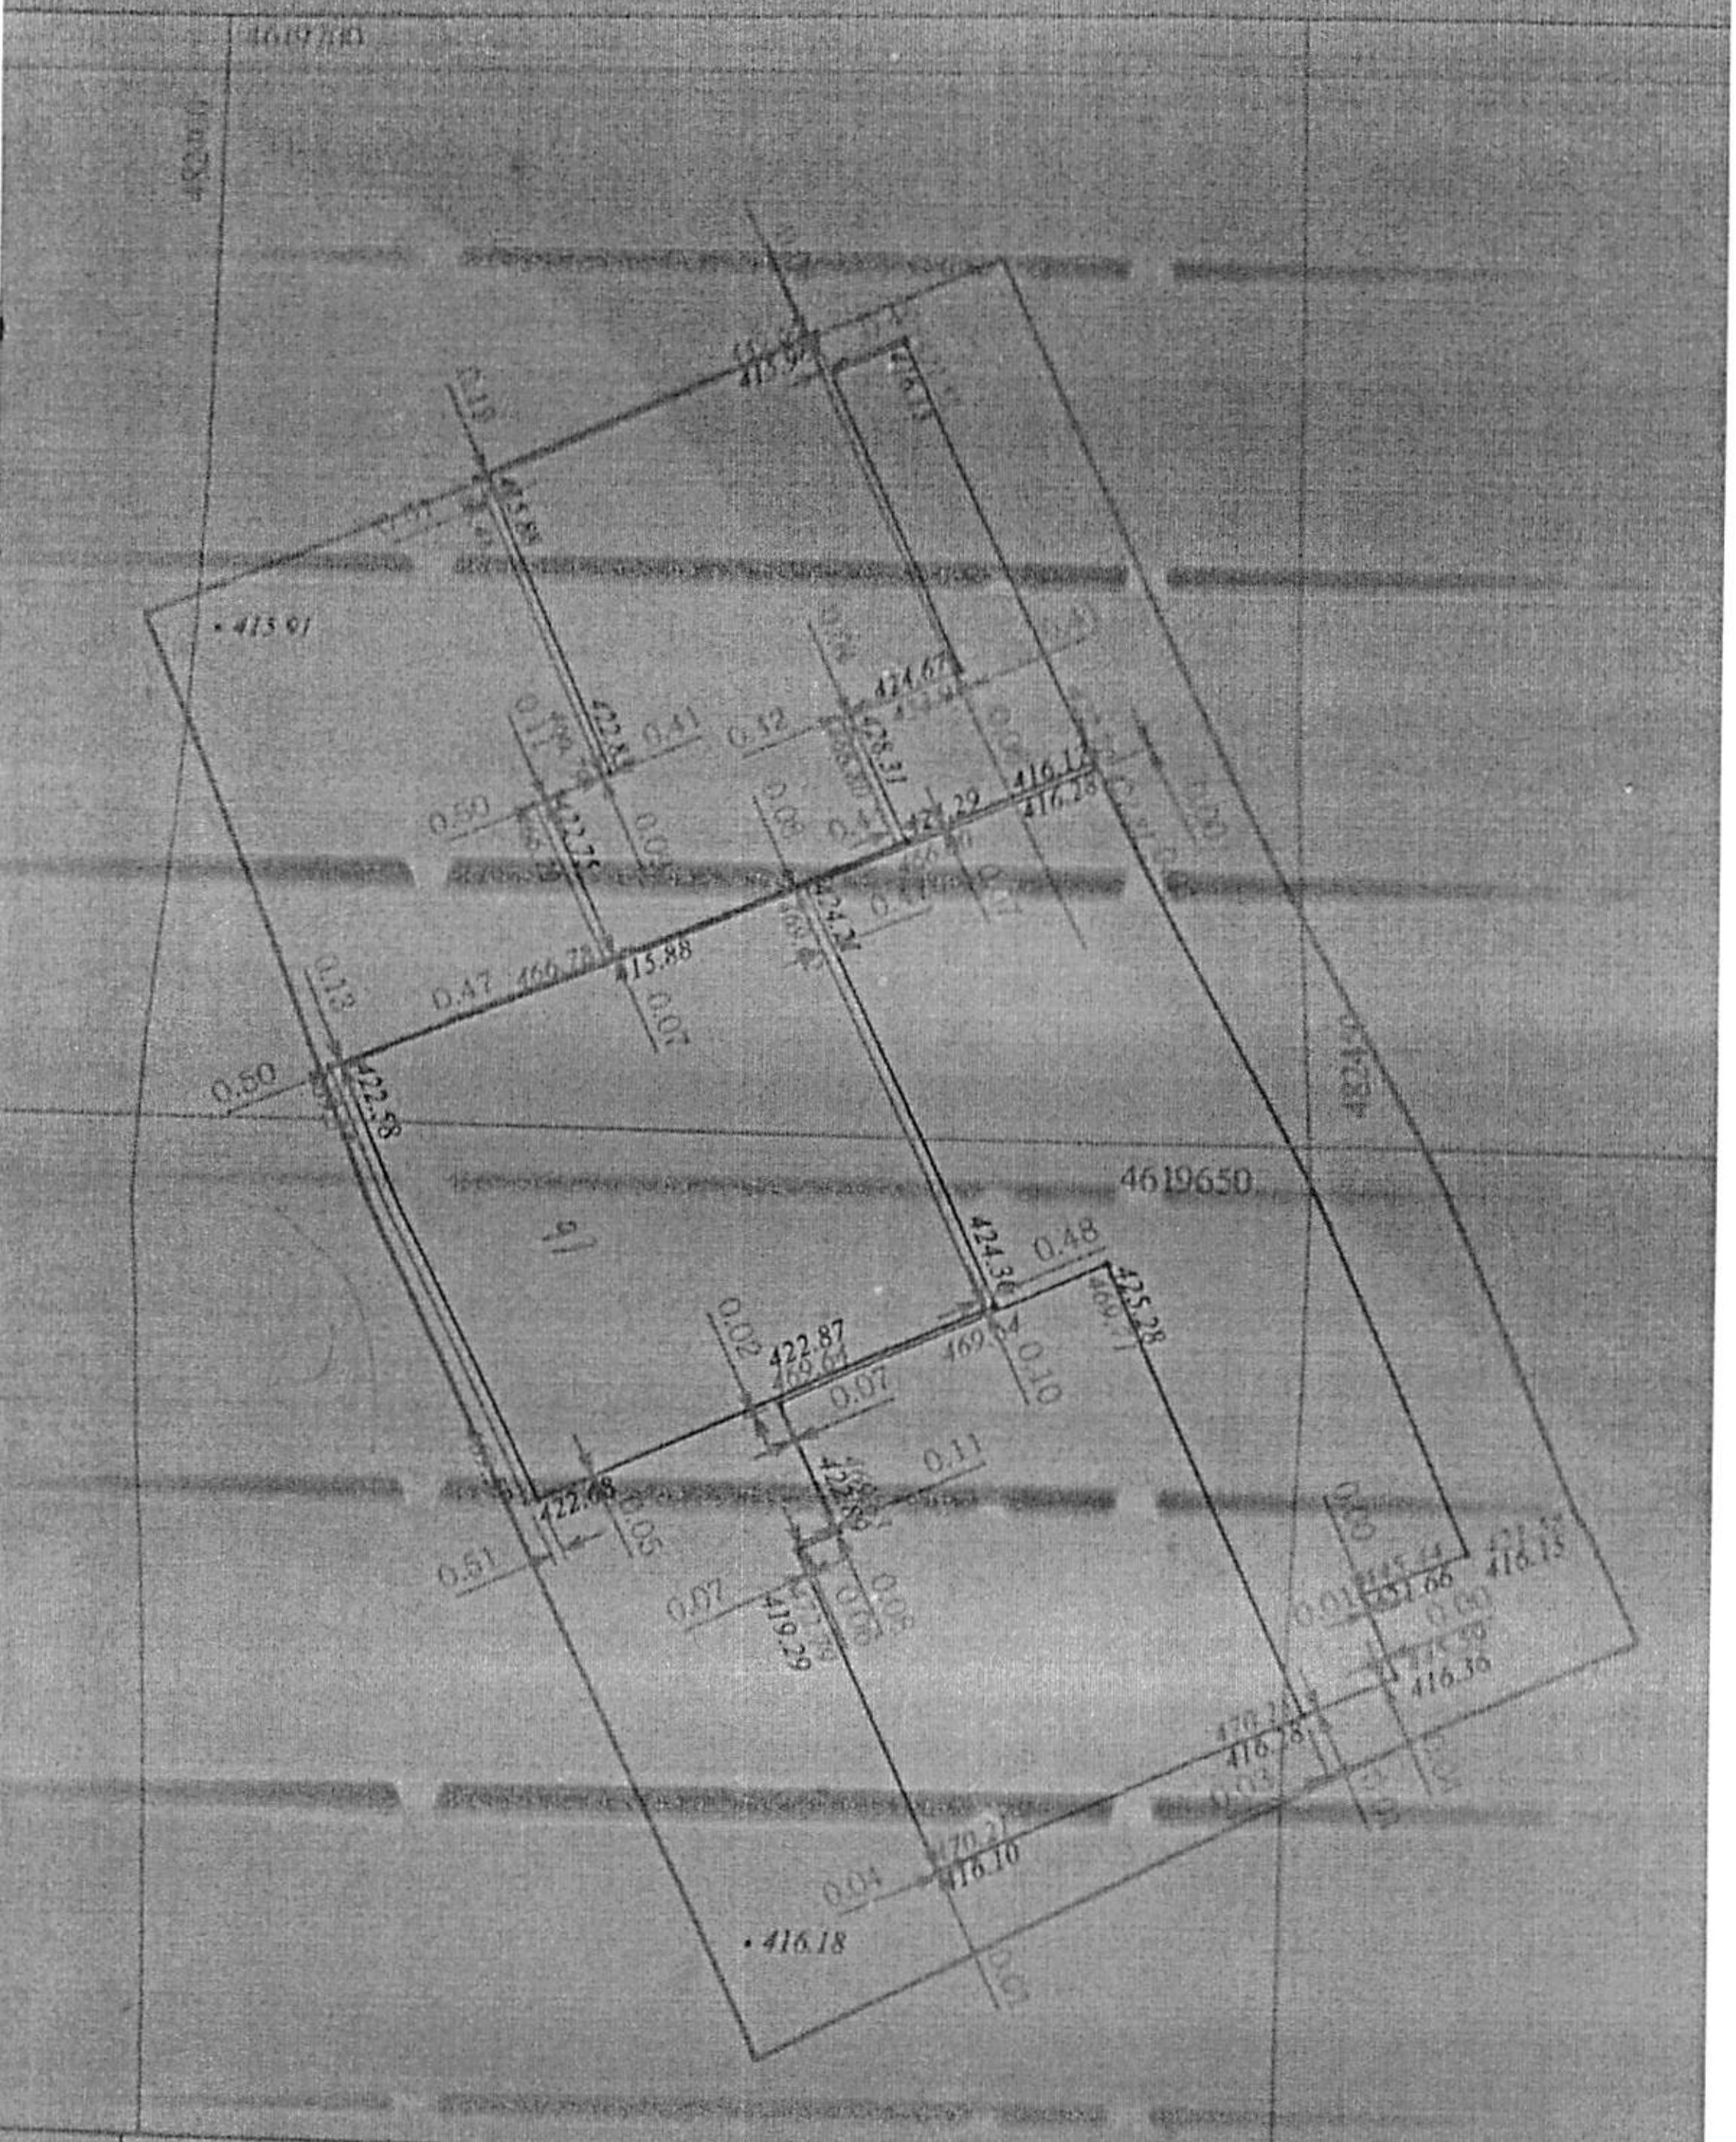

ქ. თბილისი, ხოსუმის ქუჩა №4–6

პირობითი აღნიშვნები

შ.პ.ს. "კირკიტაძე და კომპანია"

L.T.D "KIRKITADZE & COMPANY"

მასშტაბი: 1:500

uCa #4-6a_27.04.2016 4/27/2016 7:31:04 PM

შ.პ.ს "კირკიტაძე და კომპანია" (ს/ნ4162940067)

პეკინის ქ. №27 ტ: 37 46 49 მობ: 8 99 56 22 76, ფაქსი: 37 23 00

L.T.D "KIRKITADZE & COMPANY"

Pekini str. N 27 tel: 37 46 49 mob: 8 99 56 22 76, fax: 37 23 00

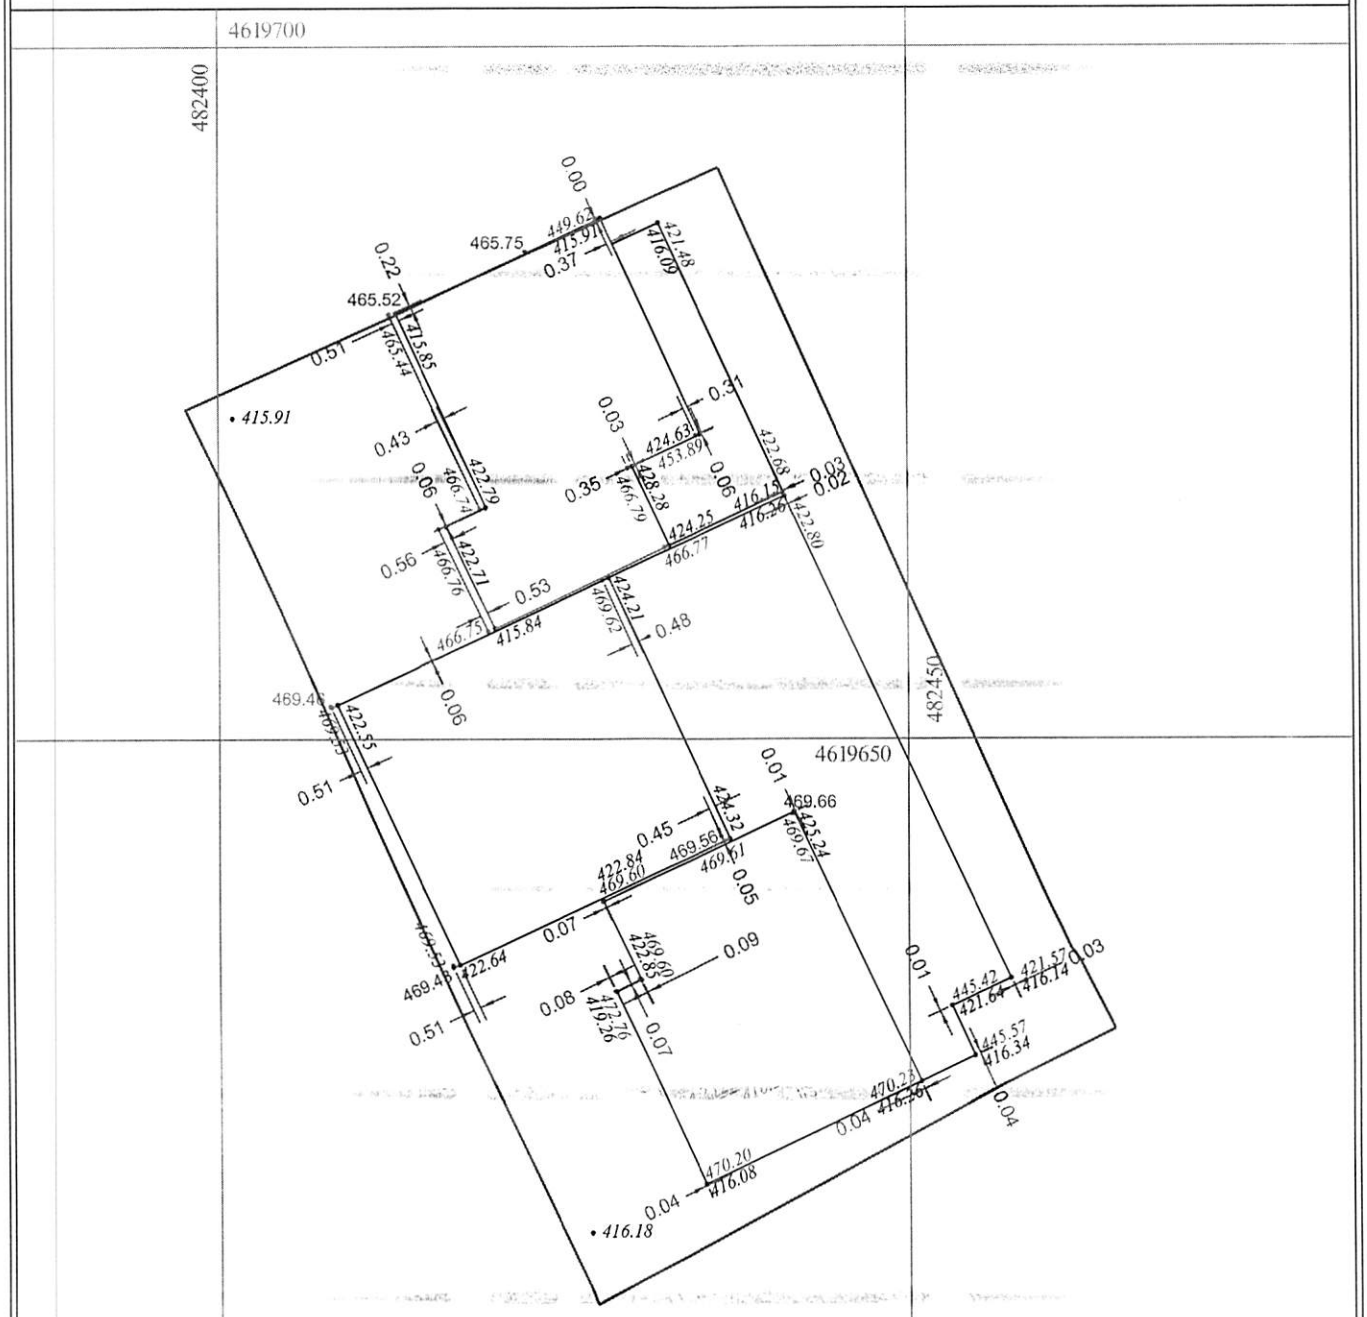

ნაკვეთის მისამართი:	ქ. თბილისი. სოსნების ქუჩა №4-6	შპს. "კირკიტაძე და კომპანია"(ს/ნ4162940067) პეკინის ქ. №27 ტ: 37 46 49 მობ: 8 99 56 22 76, ფაქსი: 37 23 00	
პირობითი აღნიშვნები		L.T.D "KIRKITADZE & COMPANY" პეკინი ქუჩა N 27 ტელ: 37 46 49 მობ: 8 99 56 22 76, ფაქსი: 37 23 00	
საც. შენობა; ავასაც. შენობა; თაბაშირი; მშენებარე შენობა; საგანმანათლ. ჯიხური; სული; გაბარ. განათება	ხის ღობე; ღობე; ქვის კედელი; კედელი; ფანჯარა; გვინიგზა; საზოგადოებრივი ჰიდ. ყუ. გადასვლის ხაზი; მენზისგასასვლელი	წ; ბ; კ; სან; ქბ; თბ; UTM – (კოორდინატები)	ჩაღებულანიღობა; გაზი; კანალიზაცია; სანიაღვრე; კავშირგაბმულობა; ელ. ქსელები; გათბობა; სისტემის კვეთი.
შენიშვნა: 1) ნაკვეთის საზღვარი (თუ იგი ანის ხანაზგზე) მითითებულია დამკვეთის მიერ 2) მიწის სამუშაოების შესრულებისას შეიძლება საჭირო გახდეს კომუნიკაციის ჩაქნების დაცვა		დირექტორი:	რ. კირკიტაძე
		აზომა	ბ. ჯამბაზიშვილი
		დახაზა	ხ. ქართველიშვილი
		დამკვეთი:	ჯ. საჯაია
		მასშტაბი: 1:500	09.06.2016წ.

...\soxumis q #4-6a_09 06.2016.dwg 6/10/2016 12:43:15 PM






McDrive

სახაჭაპურე
ბაბადადა



შ.პ.ს "ჯიტჯიტაძე და კომპანია" (ს/ნ 4162940067)

პეკინის ქ. №27 ტ: 37 46 49 მობ: 8 99 56 22 76,

L.T.D "KIRKITADZE & COMPANY"

Pekini str. N 27 tel: 37 46 49 mob: 8 99 56 22 76, fa

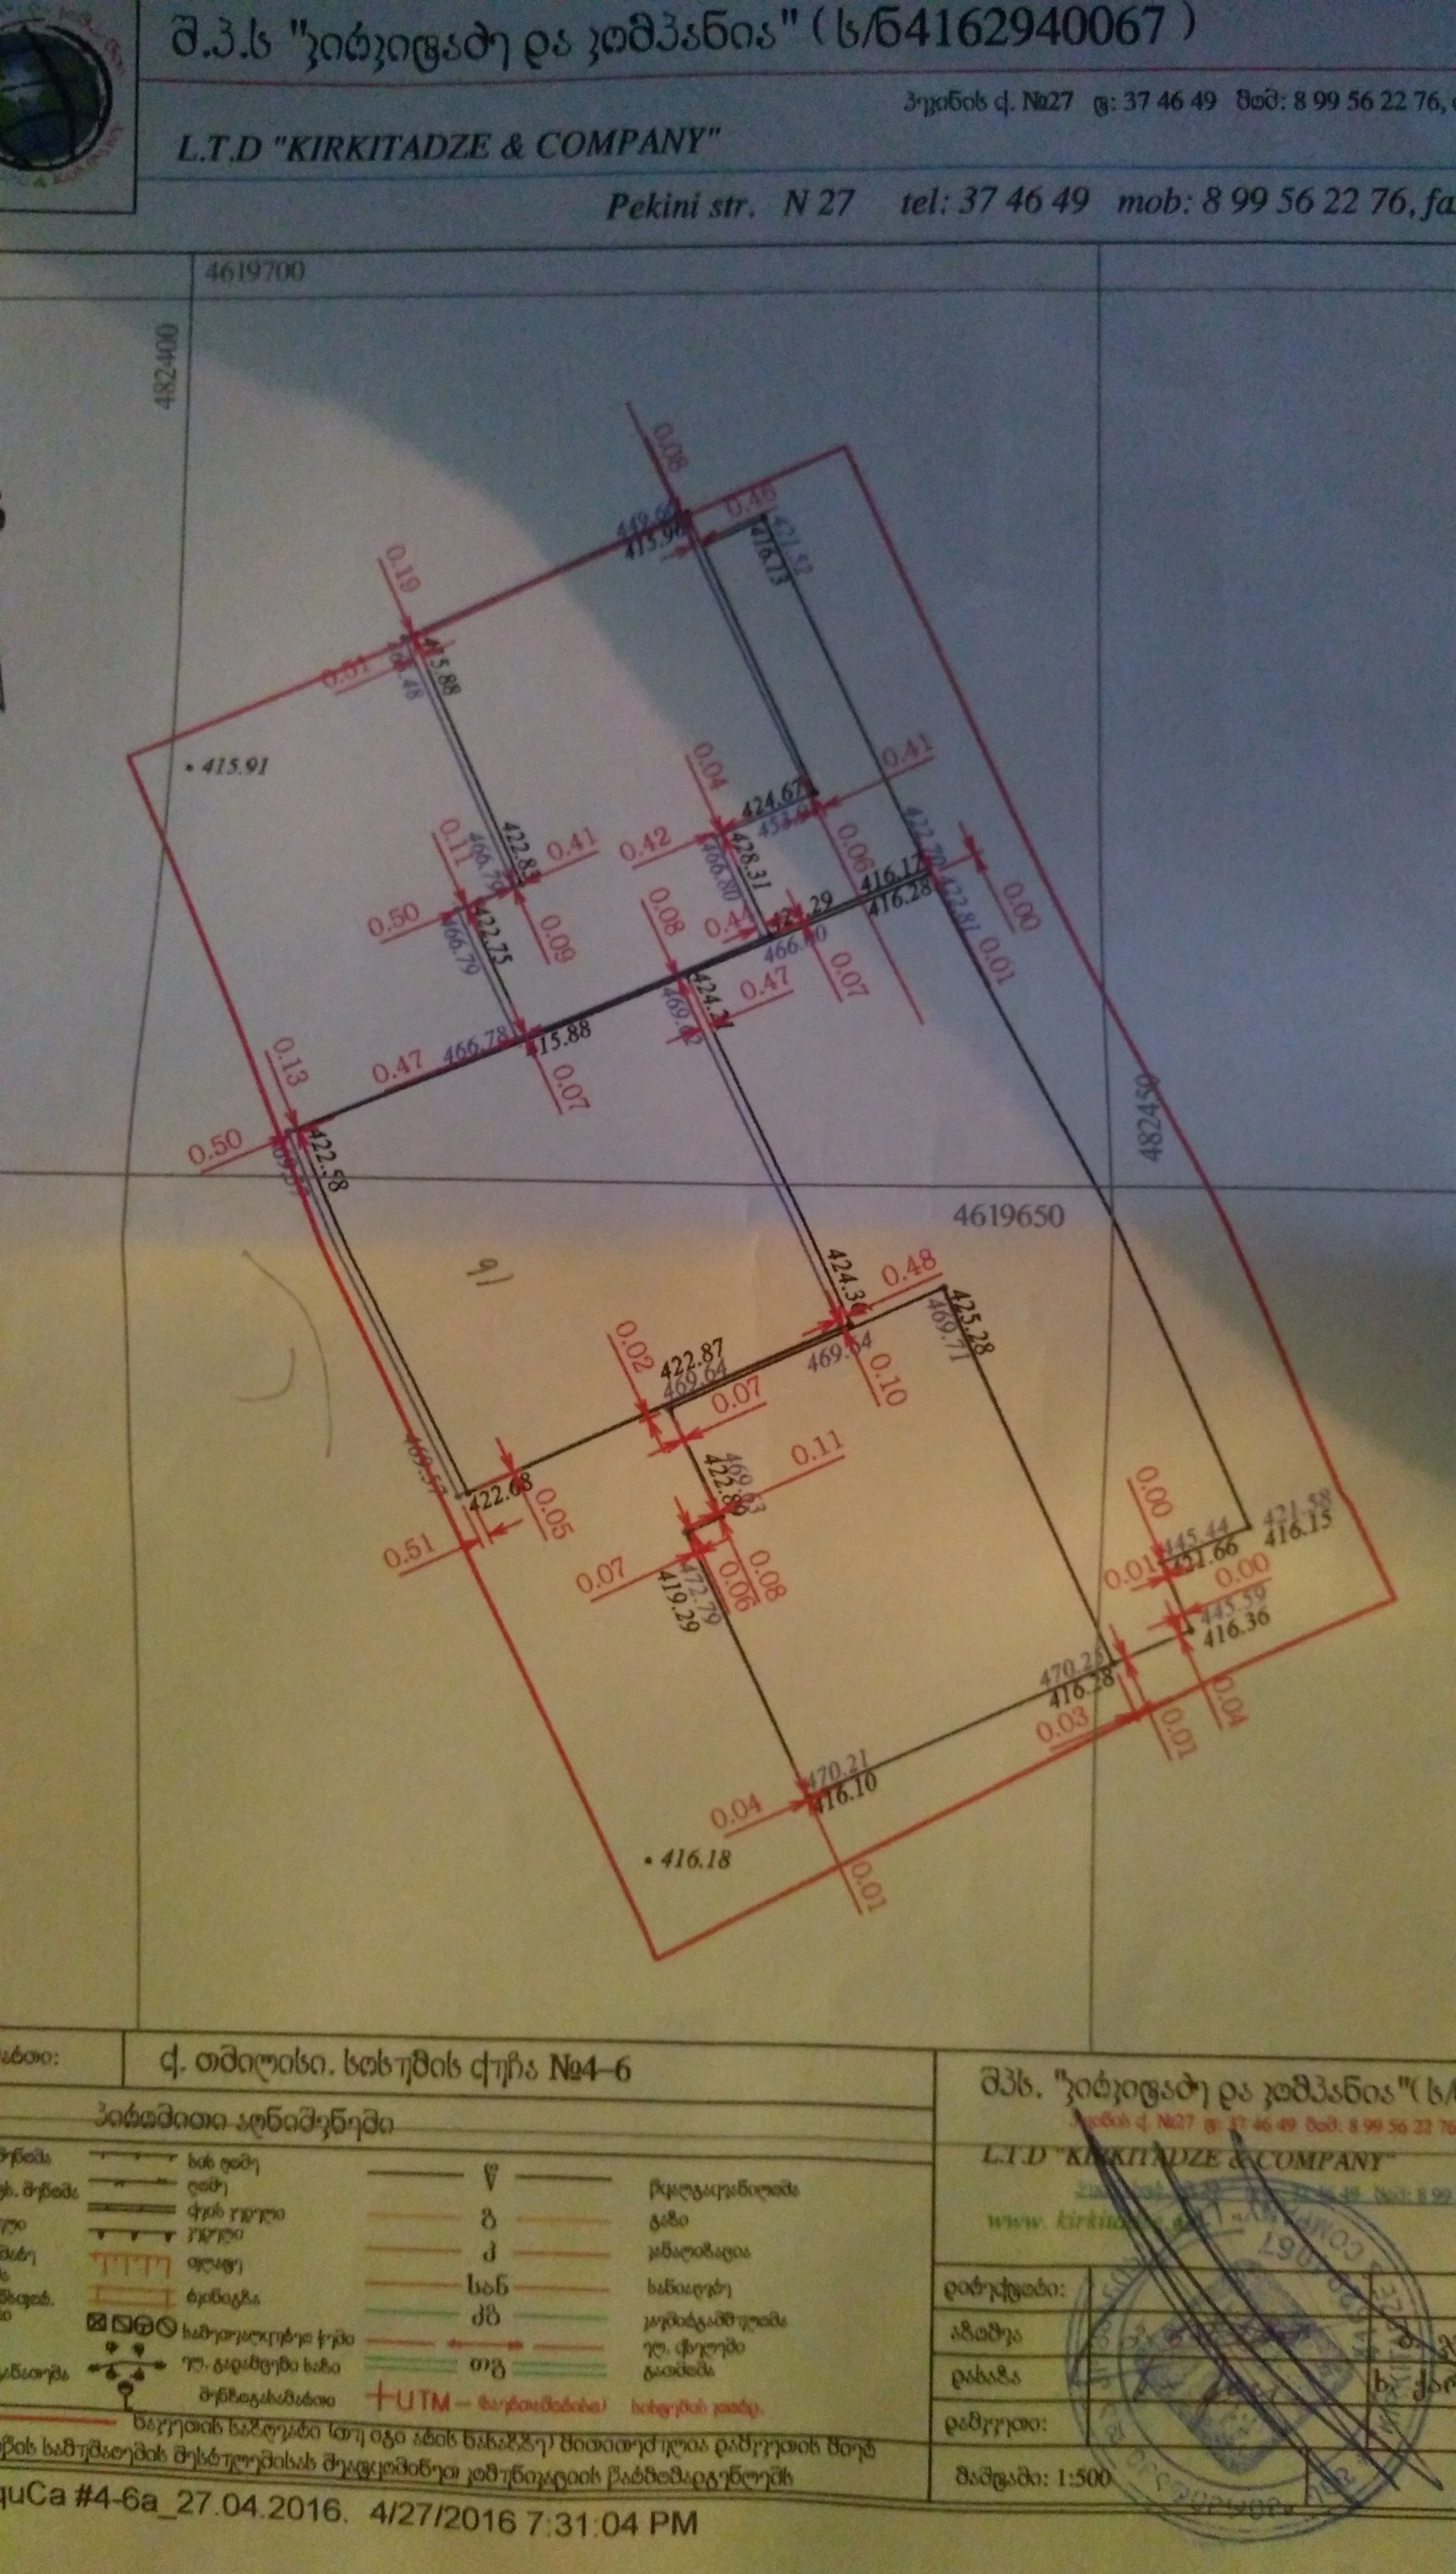

ობიექტი:	ქ. თბილისი. ხიხუშის ქუჩა №4–6
	პირთმიცია ტოპოგრაფიული აგეგმვა

საზღვარი	ხის ღობე	წყალგამყვანილობა	
ს/კ საზღვარი	ღობე	გაზი	
ელექტრო	ფეხის ბილიკი	კანალიზაცია	
საკანალიზაციო	ბილიკი	სანიაღვრე	
წყალსადენი	ელექტრო	კომბინირებული	
ტელეფონი	ტექნიკური	ელ. ქსელები	
ელექტრო	საშიშროების ნიშანი	გაიდები	
	ელ. განათების სანა		
	მიწისქვეშა სანა		

+UTM – საკოორდინატო სისტემის ქსელის კვანძი.

საკვლევის საზღვრები ითვალისწინებს მიმდებარე ტერიტორიის ფარგლებში ინჟინერ-კომუნიკაციების ობიექტების გამოვლენას.

დირექტორი:	
აზომა	
დახაზა	
დამკვეთი:	
მასშტაბი: 1:500	

შპს. "ჯიტჯიტაძე და კომპანია" (ს/ნ 4162940067)

პეკინის ქ. №27 ტ: 37 46 49 მობ: 8 99 56 22 76

L.T.D "KIRKITADZE & COMPANY"

www.kirkitadze.ge





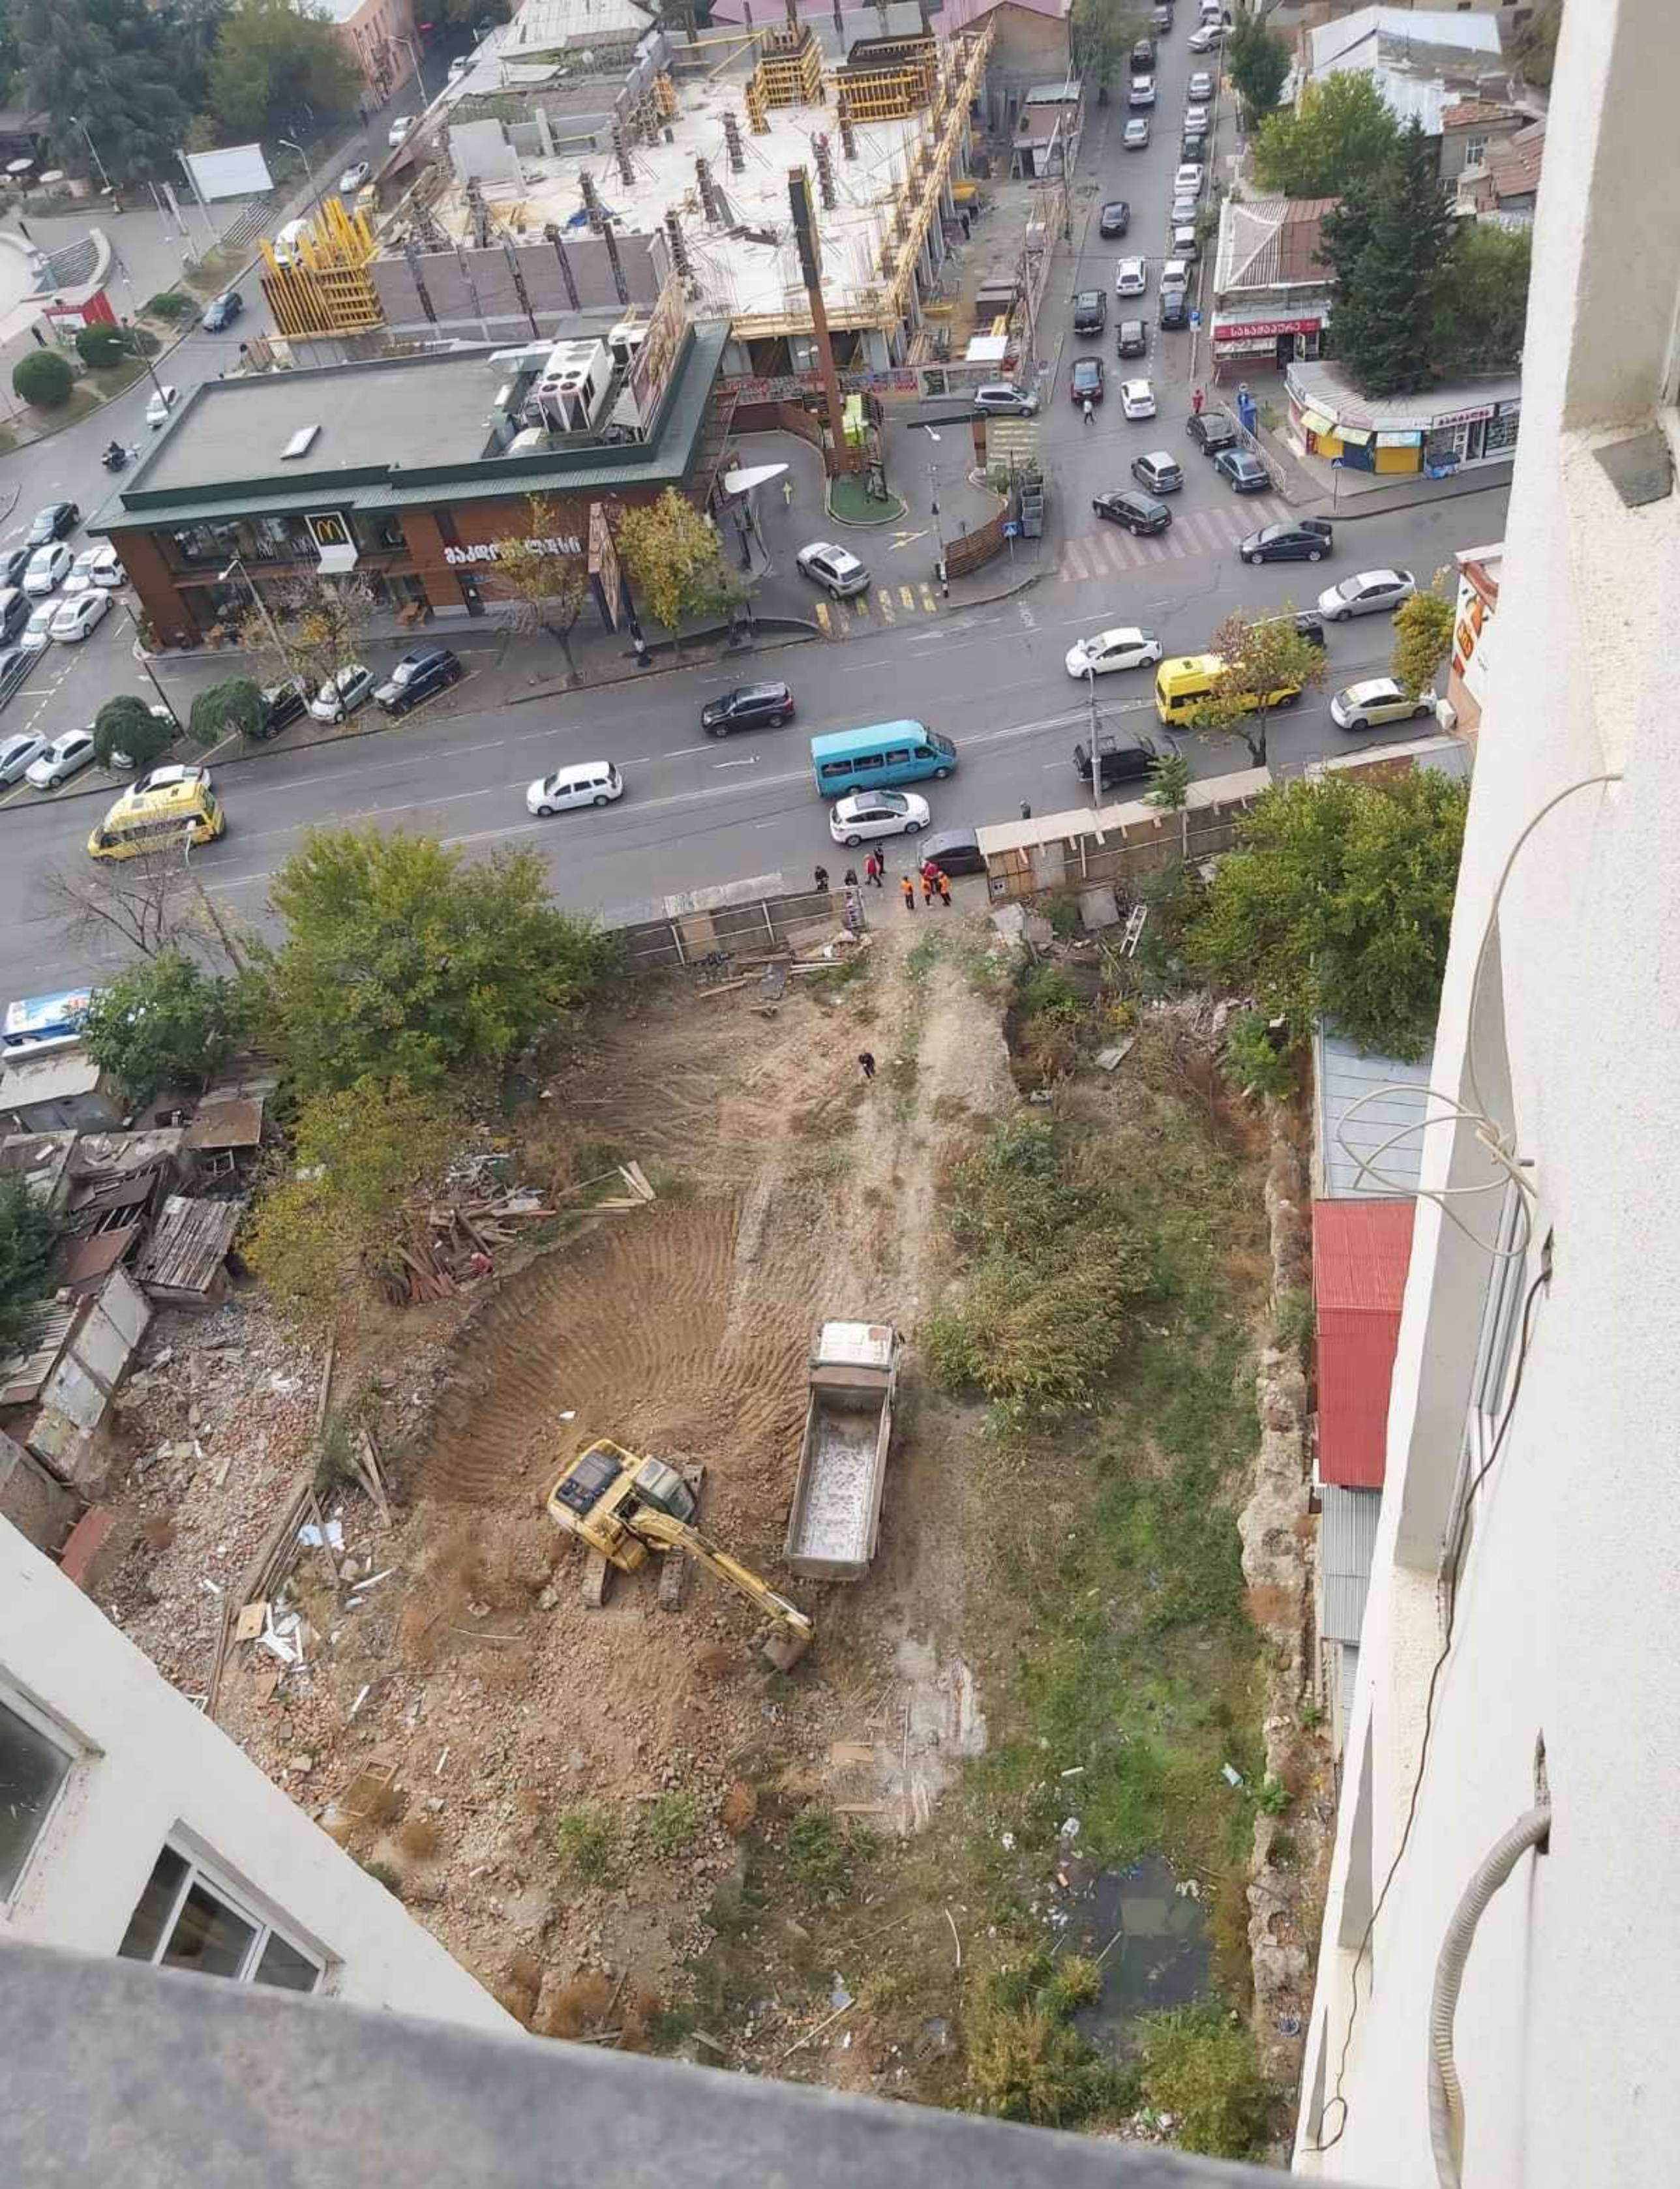

შ.პ.ს "ჯირკიტაძე და კომპანია" (ს/ნ 4162940067)

პეკინის ქ. №27 ტ: 37 46 49 მობ: 8 99 56 22 76, ფაქსი: 37 23 00

L.T.D "KIRKITADZE & COMPANY"

Pekini str. N 27 tel: 37 46 49 mob: 8 99 56 22 76, fax: 37 23 00

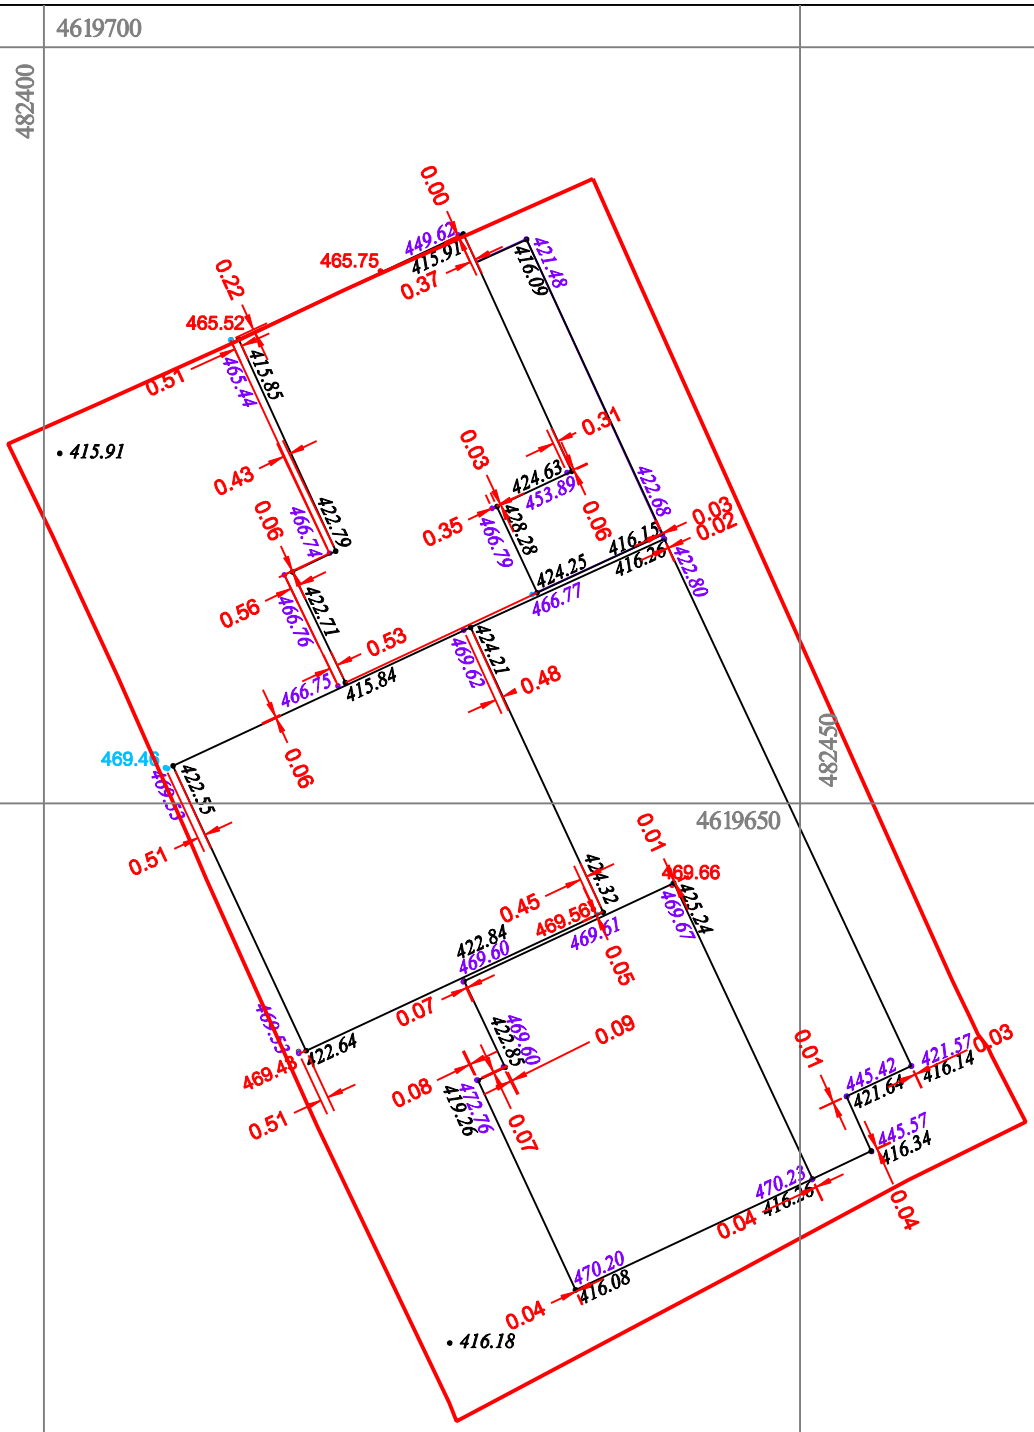

ნაკვეთის მისამართი:	ქ. თბილისი. სოხუმის ქუჩა №4–6

პირობითი აღნიშვნები

საცხ. შენობა	ხის ღობე	წ	წყალგაყვანილობა
ადასაცხ. შენობა	ღობე	გ	გაზი
ტაბლეტი	ქვის კედელი	კ	კანალიზაცია
მშენებარე შენობა	კედელი	სან	სანიაღვრე
საფტანსთან. ჯიხური	ტიხარი	კბ	კომბინაციული
ხეები	ბეტონგზა	ელ. ქსელები	
გაძარცვა	საშუალედო ჭიმი	თგ	გათბობა
	ელ. გადამცემი სადგი	UTM – (კოორდინატები)	ხისტების ჯამად.
	მონიტორინგის პუნქტი		

შენიშვნა: 1) ნაკვეთის საზღვარი (თუ იგი არის ნასაზღვ) შეიძლება დამკვეთის შეიტ
2) მიწის სამუშაოების შესრულებისას მოცემინეთ კომუნიკაციის წარმომადგენლებს

შპს. "ჯირკიტაძე და კომპანია" (ს/ნ 4162940067)	
პეკინის ქ. №27 ტ: 37 46 49 მობ: 8 99 56 22 76, ფაქსი: 37 23 00	
L.T.D "KIRKITADZE & COMPANY"	
პეკინი სტრ. ნ 27 ტელ: 37 46 49 მობ: 8 99 56 22 76, ფაქს: 37 23 00	
www. kirkitadze.ge	kirkitadze@mail.ru
დირექტორი:	რ. ჯირკიტაძე
აზომვა	ბ. ჯამბაზიშვილი
დახაზა	ხ. ქართველიშვილი
დამკვეთი:	ჯ. საჯაია
მასშტაბი: 1:500	09.06.2016წ.

...\soxumis q #4-6a_09 06.2016.dwg 6/10/2016 12:43:15 PM