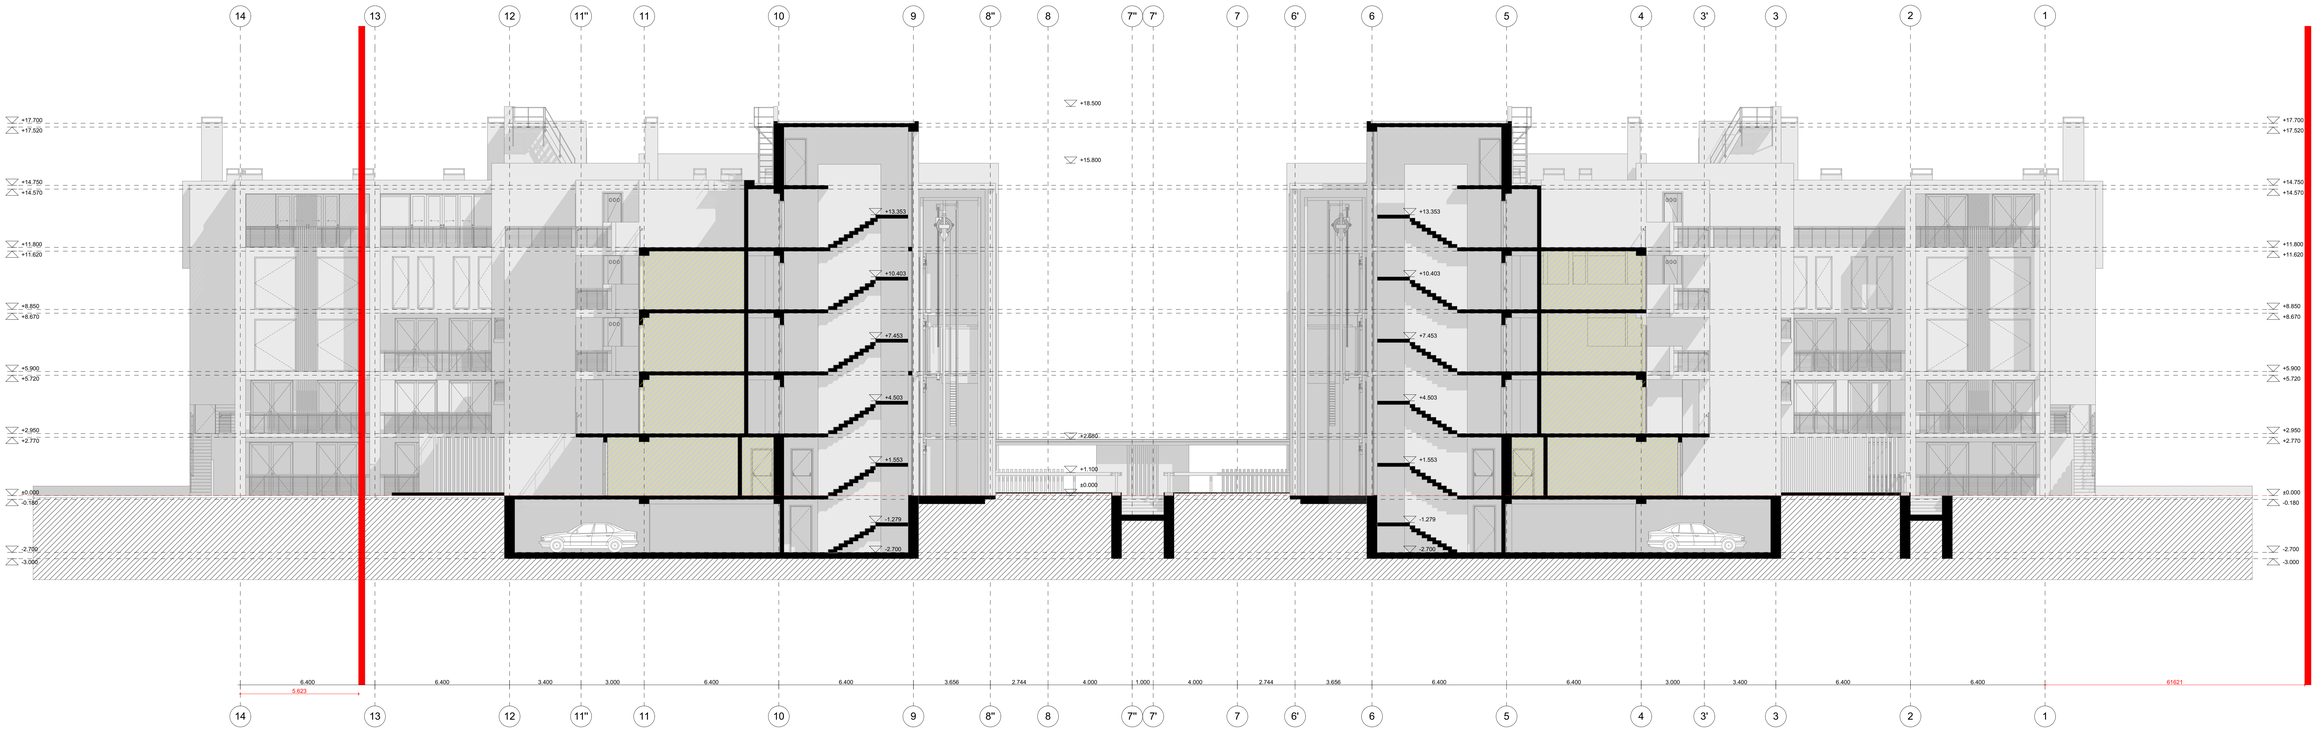

GSPublisherVersion 0.1.100.100

ფორმატი დაკვეთა

#01

თბილისი 2020

w.

მისამართი

პირობითი აღნიშვნები

ქ.თბილისი. ფალიაშვილის 32

შენიშვნები

საცხოვრებელი კომპლექსი ქ. თბილისი

დიღმის საცდელი სასწავლო

meurneoba

დამკვეთი
შპს

"რივერსაიდ დიღომი

"

დირექტორი: ალექსანდრე სიჭინავა

სტადია

მუშა პროექტი პრ. ავტორი ა. ჩუბინიძე

ნახაზის დასახელება

მასშტაბი

Layout ID ფურც.

სულ. A

-00011

:100

დირექტორი ა. ჩუბინიძე

"ჯგუფი ჩვენ

"

ა. ჩუბინიძე

1

ბინის ჯამური ფართობი შიდა კონტურზე

ოთახების ჯამური
ფართობი

აივნების ჯამური
ფართობი

ღერძის ხაზი

ჭრილის ხაზი

კონსტრუქციული ნიშნული

შენიშვნა: 1. გენგეგმაზე და გეგმებზე ზომები მოცემულია მილიმეტრებში 2. ჭრილებზე და ფასადებზე ზომები მოცემულია მეტრებში 3. მშენებლობის პროცესში ყოველი ცვლილება ნახაზზე,

შეთანხმებულ უნდა იქნას პროექტის ავტორთან თანამდებობა ხელმოწერა

koordinati

4630197.1332

481614 8227.

არქიტექტურული ნიშნული

გვარი

ჭრილი

1

-

1

dd 61

m

2

#11' 61

m

2

დაამუშავა

შეამოწმა

2XA

0

+

14

14

13

13

12

12

11''

11''

11

11

10

10

99

8'' 8''

88

7'' 7''

7

'

7

'

77

6

'

6

'

66

55

44

3

'

3

'

33

22

11

6.400 6.400 3.400 3.000 6.400 6.400 3.656 2.744 4.000 1.000 4.000 2.744 3.656 6.400 6.400 3.000 3.400 6.400 6.400

-2.700

±0.000

+2.950

+5.900

+8.850

+11.800

+14.750

+17.700

-2.700

±0.000

+2.950

+5.900

+8.850

+11.800

+14.750

+17.700

-3.000

-0.180

+2.770

+5.720

+8.670

+11.620

+14.570

+17.520

-3.000

-0.180

+2.770

+5.720

+8.670

+11.620

+14.570

+17.520

±0.000

+1.100

+2.680

+15.800

+18.500

-2.700

- 1.279

+1.553

+4.503

+7.453

+10.403

+13.353

-2.700

- 1.279

+1.553

+4.503

+7.453

+10.403

+13.353

61621

5.623

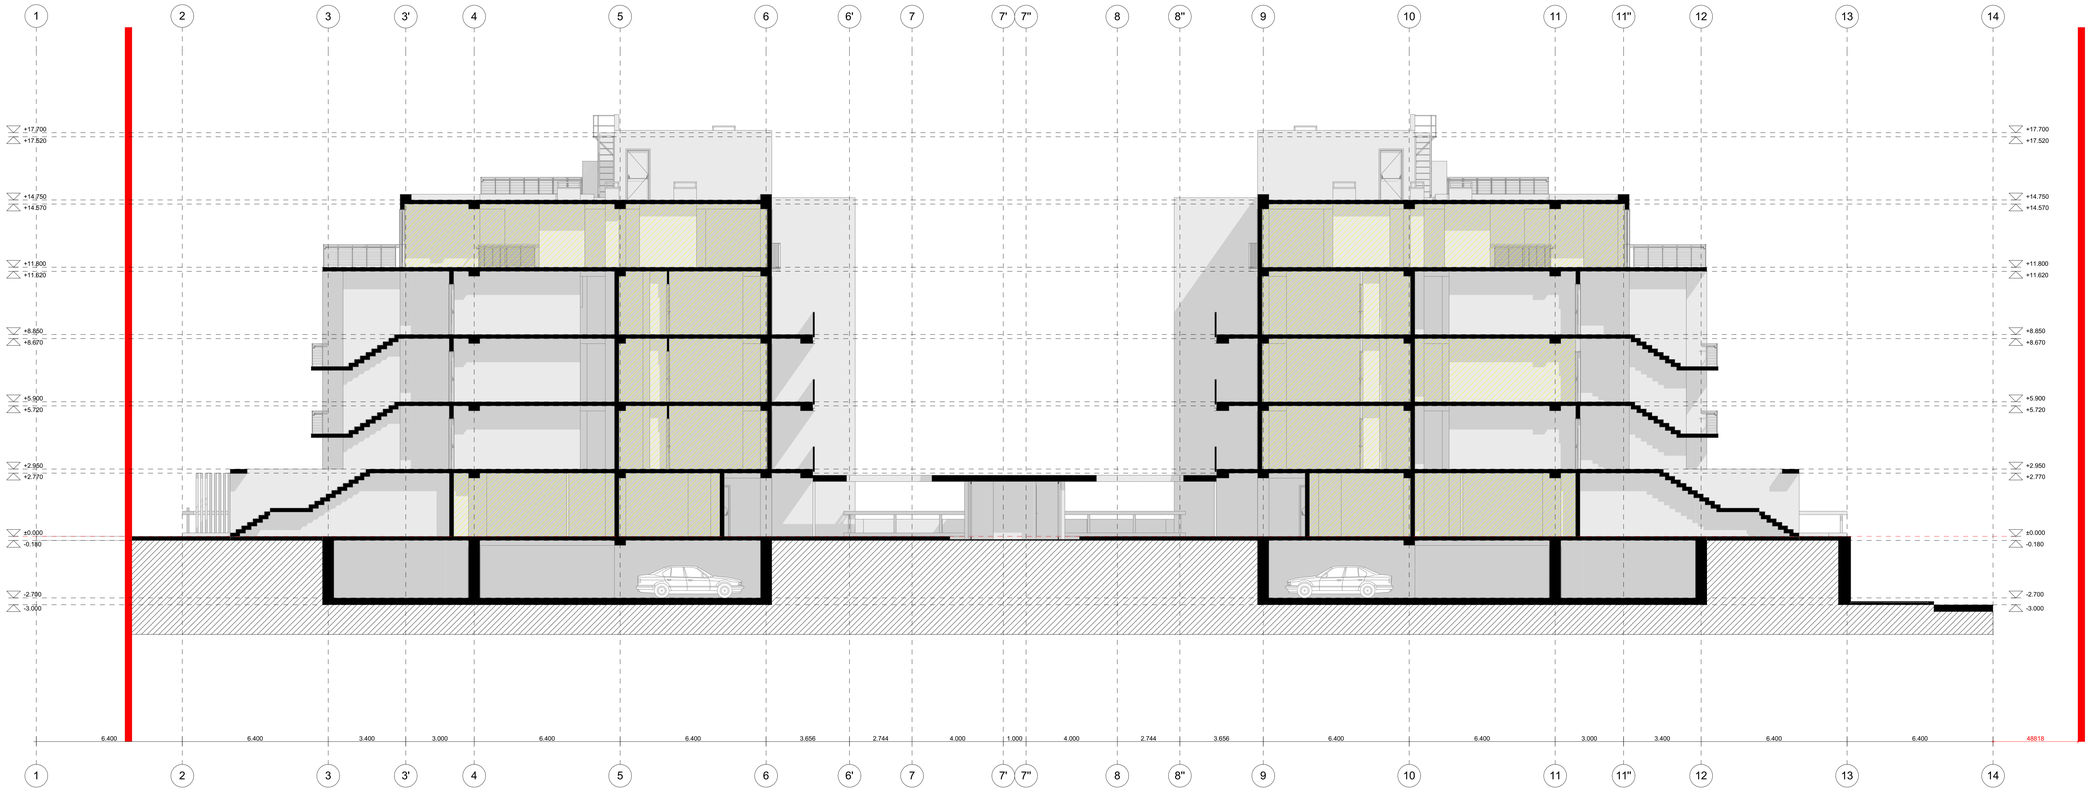

GSPublisherVersion 0.1.100.100

ფორმატი დაკვეთა

#01

თბილისი 2020

w.

მისამართი

პირობითი აღნიშვნები

ქ.თბილისი. ფალიაშვილის 32

შენიშვნები

საცხოვრებელი კომპლექსი ქ. თბილისი

დიღმის საცდელი სასწავლო

meurneoba

დამკვეთი
შპს

"რივერსაიდ დიღომი

"

დირექტორი: ალექსანდრე სიჭინავა

სტადია

მუშა პროექტი პრ. ავტორი ა. ჩუბინიძე

ნახაზის დასახელება

მასშტაბი

Layout ID ფურც.

სულ. A

-00011:100

დირექტორი ა. ჩუბინიძე

"ჯგუფი ჩვენ

"

ა. ჩუბინიძე

1

ბინის ჯამური ფართობი შიდა კონტურზე

ოთახების ჯამური
ფართობი

აივნების ჯამური
ფართობი

ღერძის ხაზი

ჭრილის ხაზი

კონსტრუქციული ნიშნული

შენიშვნა: 1. გენგეგმაზე და გეგმებზე ზომები მოცემულია მილიმეტრებში 2. ჭრილებზე და ფასადებზე ზომები მოცემულია მეტრებში 3. მშენებლობის პროცესში ყოველი ცვლილება ნახაზზე,

შეთანხმებულ უნდა იქნას პროექტის ავტორთან თანამდებობა ხელმოწერა

koordinati

4630197.1332

481614 8227.

არქიტექტურული ნიშნული

გვარი

ჭრილი

2

-

2

dd 61

m

2

#11' 61

m

2

დაამუშავა

შეამოწმა

2XA

0

+

6.400 6.400 3.400 3.000 6.400 6.400 3.656 2.744 4.000 1.000 4.000 2.744 3.656 6.400 6.400 3.000 3.400 6.400 6.400

-2.700

±0.000

+2.950

+5.900

+8.850

+11.800

+14.750

+17.700

-2.700

±0.000

+2.950

+5.900

+8.850

+11.800

+14.750

+17.700

-3.000

-0.180

+2.770

+5.720

+8.670

+11.620

+14.570

+17.520

-3.000

-0.180

+2.770

+5.720

+8.670

+11.620

+14.570

+17.520

48818

11

22

33

3

'

3

'

44

55

66

6

'

6

'

77

7

'

7

'

7'' 7''

88

8'' 8''

99

10

10

11

11

11''

11''

12

12

13

13

14

14